
ჭრილი 1-1

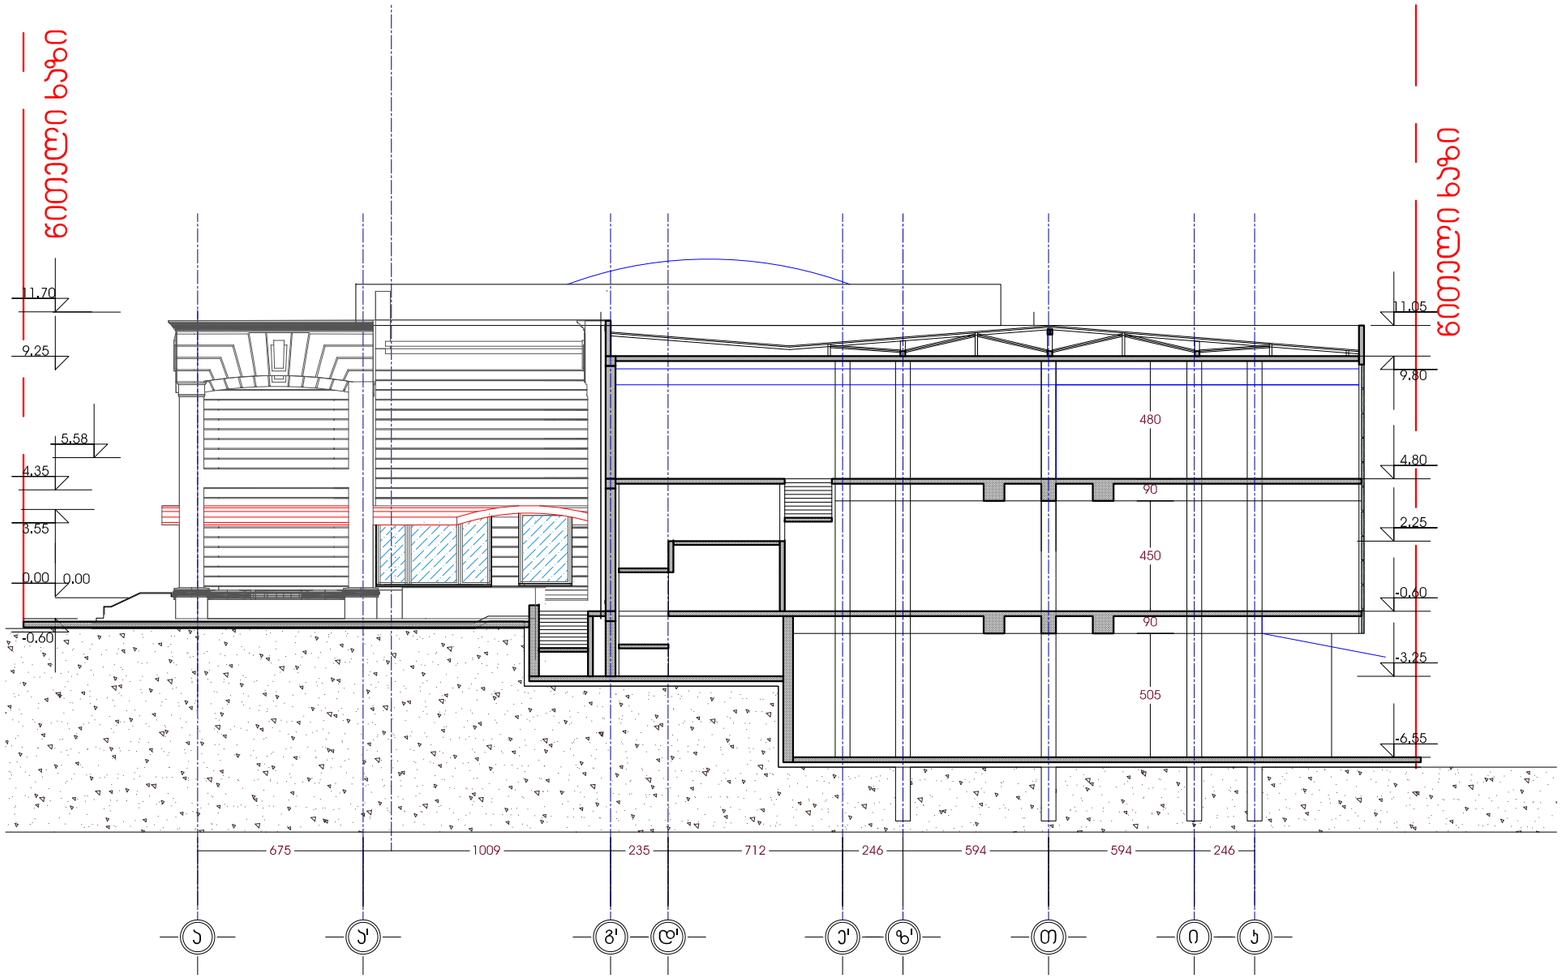

ფორმატი	არქიტექტონი №
A-3	

შენიშვნა:

დირექტორი	გიორგი ბერიძე	ზ. ციხისელი				
მთ.არქიტექტორი	ვახტანგ ლეკიშვილი	გ. ჯაფარიძის ქუჩა				
შემსრულებელი		გ.ჯაფარიძის ქუჩა				

ფორმატი	ტირაჟი	შენიშვნა

პროექტის № –

ფორმატი: A	ტირაჟი:

ობიექტის სახელწოდება:

რესტორანი "მზეური"

დამკვეთი:

დავით ნამოევი

ობიექტის მისამართი:

ქ. თბილისი ბატონიშვილის ქ.111

ს.კ.01.13.02.008.061

ფურცლის სახელი:

ჭრილი 1-1

მასშტაბი: -

ფურცლის ნომერი:


ფურცლის:	ფურცლების:


შპს „გოდაკო2"
საქართველო, თბილისი,
თამარ ნადარეიშვილის ქ. №6ა
ტელ/ფაქსი: (+995 32) 592903022
ელ.ფოსტა: <godaco@mail.ru>
სანებართვო № 405095846

გოდაკო2
godako2
არქიტექტორული ფირმა

Company "GODAKO2"
Tamaz nadareishvili str. #6a, III Floor
Tbilisi, Georgia
Tel/fax: (+995 32) 592903022
E_mail: <godaco@mail.ru>
License # 405095846

ჭრილი 2-2

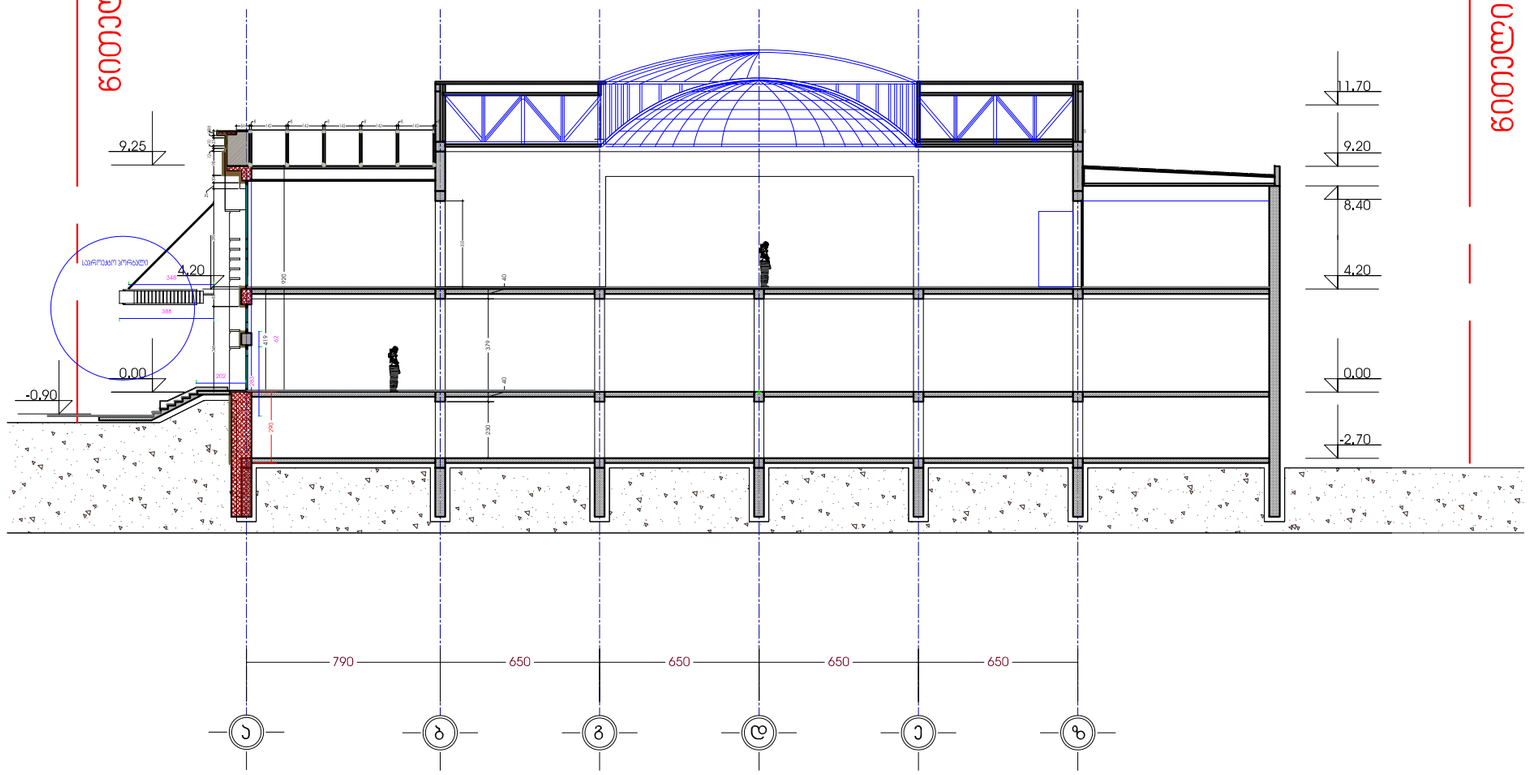

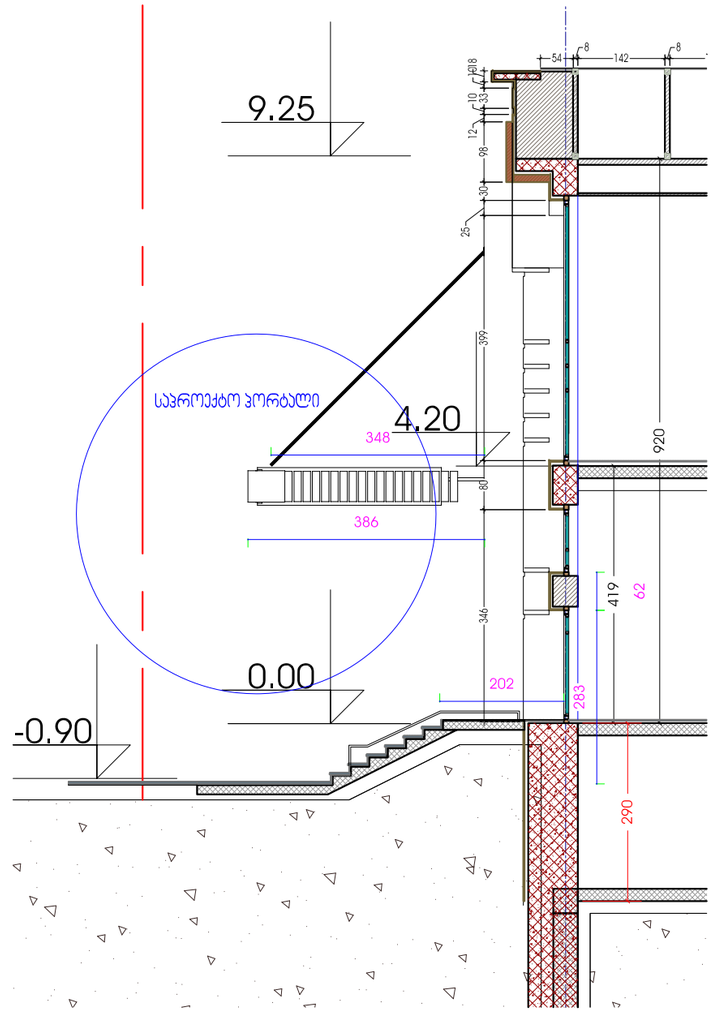

ფორმატი	ფარდობა
A-3	
