ორგანიზაცია
Company name

პროექტის დასახელება
Job Title

მრავალბინიანი საცხოვრებელი სახლი

მისამართი:
Address

საქართველო, ბათუმის, ზღვის და თეიმურაზ ზალდასტანიშვილების ქუჩა №7

ს/კ: 01.10.15.006.060

განმარტება:
Explication:

შენიშვნა:
Notes:

1. ნახაზზე ზომები მოცემულია სანტიმეტრებში.
2. ვასალოტაბაციები მიეცემამდე პროექტში შესაბამებელი მანარომიელნელ ცვლილებები.
3. ნახაზის ყველა ცვლილება მიეთანხმებოდეს პროექტში მეთანხმებელი უნდა იყოს პროექტის ავტორთან.

არქიტექტურული ნაწილი

პროექტის სტადია Drawing Status	თარიღი Date
სტადია პროექტი	2022/08/7

შემსრულებელი performers

თანამდებობა	სახელი,გვარი	ხელმოწერა
არ. ავტორი	დ.ბაირაღმაშვილი	
არ. ავტორი	ლ.დოლიძე	
არქიტექტორი		
არქიტექტორი		
ვიზუალიზაცია		

ნახაზის დასახელება
Drawing title

სიმაღლის განაზღვრის გეგ-გეგმა

ინდექსი № INDEX	ფურც. რაოდ. PAGES	ფურცლის ზომა
		A2

მასშტაბი
Drawing Scale
1:150

2022 წ

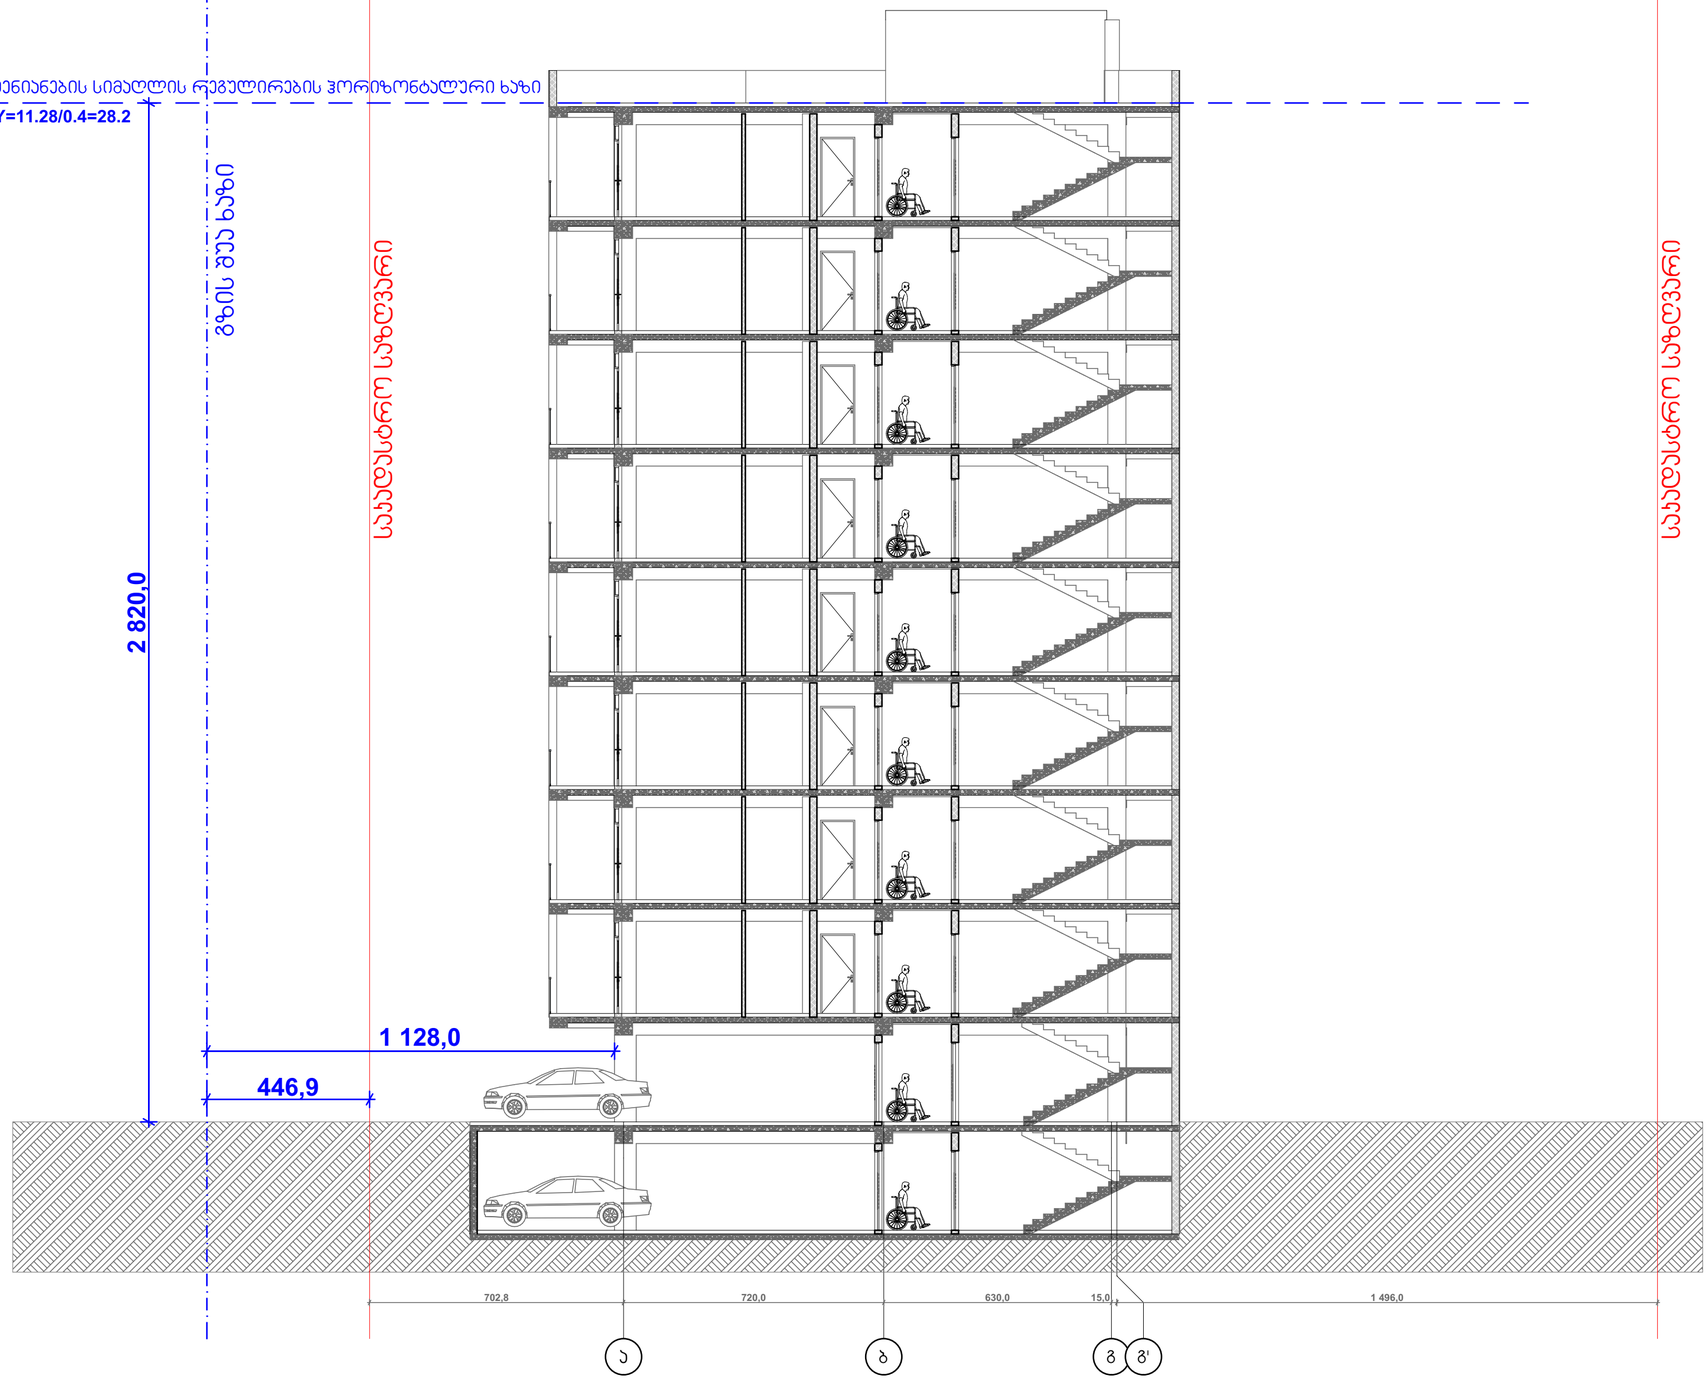

ორგანიზაცია
Company name

პროექტის დასახელება
Job Title

მრავალბინიანი საცხოვრებელი სახლი

მისამართი:
Address

საქართველო, ბათუმი,
ზღვაზე და თეიმურაზ
ზალდასტანიშვილების ქუჩა №7

ს/კ: 01.10.15.006.060

განმარტება:
Explication:

შენიშვნა:
Notes:

1. ნახაზზე ზომები მოცემულია სანტიმეტრებში.
2. ექსპლოატაციაში მიღებამდე პროექტში შესაძლებელია განხორციელდეს ცვლილებები.
3. ნახაზის ყველა ცვლილება შეთანხმების პროცესში შეტანილი უნდა იყოს პროექტის ავტორთან.

არქიტექტურული ნაწილი

პროექტის სტადია Drawing Status	შეს. თარიღი Date
სტადია პროექტი	2022/08/7

შემსრულებლები performers

თანამდებობა	სახელი,გვარი	ხელმოწერა
პრ. ავტორი	დ.გაირაბაშვილი	
პრ. ავტორი	ლ.დოლიძე	
არქიტექტორი		
არქიტექტორი		
ვიზუალიზაცია		

ნახაზის დასახელება
Drawing title

სიმაღლის განსაზღვრის სქემა

ინდექსი № INDEX	ფურც. რაოდ. PAGES	ფურცლის ზომა
		A2

მასშტაბი
Drawing Scale
1:120

2022 წ