
ფასადი 7-1 ღერძებში მ.1:250

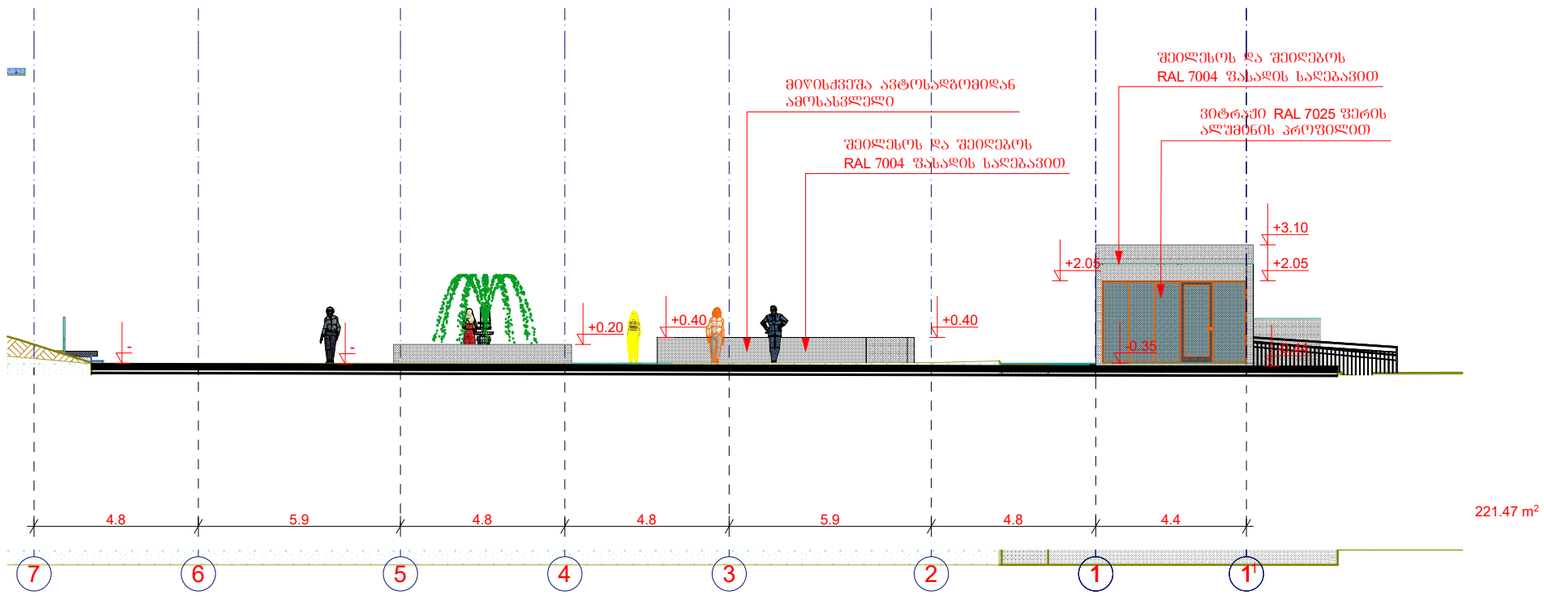

ფასადი 7-1 ღერძებში	მასშტაბი
	1:250

ექსპლიკაცია

მათ შორის:

ტექნიკურ-ეკონომიური მაჩვენებლები

მიწის ნაკვეთის ფართობი	2506 მ²
განაშენიანების ფართობი	1249,73მ²
მოშენების ფართობი	91.02 მ²
ინტენსივობის ფართობი	35.87 მ²
გამწვანების ფართობი	455.81 მ²
მოშენების კოეფიციენტი	კ1=0,04
ინტენსივობის კოეფიციენტი	კ2=0,01
გამწვანების კოეფიციენტი	კ2=0,2

შენიშვნა:

დამკვეთი

შპს „სახელმწიფო ეროვნული უნივერსიტეტი სეუ"

მენაშენე

შპს „სახელმწიფო ეროვნული უნივერსიტეტი სეუ"

საპროექტო ობიექტის მისამართი

ქ. თბილისი, წინანდლის ქუჩა №9
საკადასტრო კოდი: 01.17.13.001.343; 01.17.13.001.328.

საპროექტო ობიექტის დასახელება

მიწისქვეშა ავტოსადგომი


შემსრულებელი

SEU
საქართველოს ეროვნული უნივერსიტეტი
თბილისი, წინანდლის ქუჩა №9
ტელ: (+995) 57 415792
e-mail: giaseu001@yahoo.com
www.seu.edu.ge
შპს „საქართველოს ეროვნული უნივერსიტეტი სეუ"

დირექტორი		გ. კავოელიშვილი
მთ.არქიტექ		მ. გვენეტაძე
დაამუშავა		მ. გვენეტაძე
კონსტრუქტ.		დ. ჭილაძე

სტადია	ფურ-ბი	ფურცელი
არქიტექტურული ნაწილი		

ფასადი 1-7 ღერძებში მ.1:250

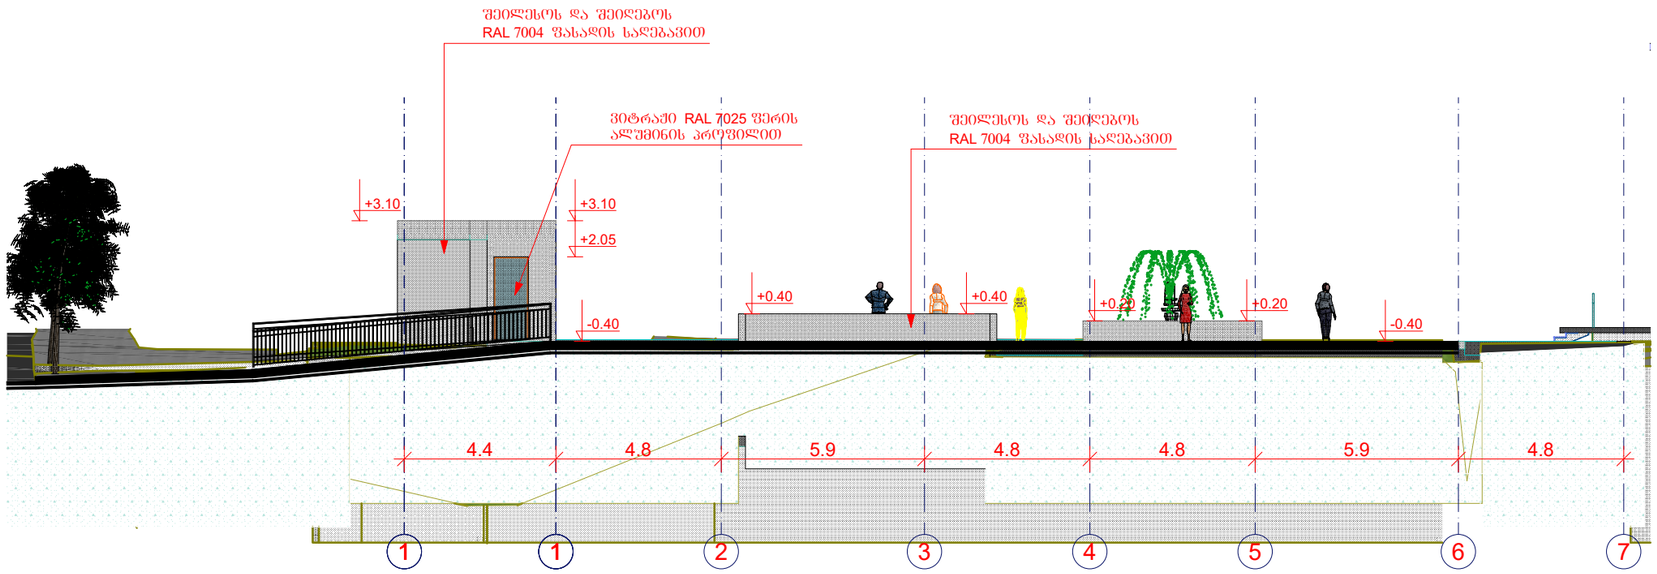

ფასადი 1-7 ღერძებში	მასშტაბი
	1:250

ექსპლიკაცია

მათ შორის:

ტექნიკურ-ეკონომიური მაჩვენებლები

მიწის ნაკვეთის ფართობი	2506 მ²
განაშენიანების ფართობი	1249,73მ²
მოშენების ფართობი	91.02 მ²
ინტესივობის ფართობი	35.87 მ²
გამწვანების ფართობი	455.81 მ²
მოშენების კოეფიციენტი	კ1=0,04
ინტესივობის კოეფიციენტი	კ2=0,01
გამწვანების კოეფიციენტი	კ2=0,2

შენიშვნა:

დამკვეთი

შპს „სასწავლო ეროვნული უნივერსიტეტი სეუ"

მენაშენე

შპს „სასწავლო ეროვნული უნივერსიტეტი სეუ"

საპროექტო ობიექტის მისამართი

ქ. თბილისი, წინანდლის ქუჩა №9
საკადასტრო კოდი: 01.17.13.001.343; 01.17.13.001.328.

საპროექტო ობიექტის დასახელება

მიწისქვეშა ავტოსადგომი


შემსრულებელი

შპს „საქართველოს ეროვნული უნივერსიტეტი სეუ"
SEU საქართველოს ეროვნული უნივერსიტეტი
თბილისი, წინანდლის ქუჩა N9
e-mail: giaseu001@yahoo.com
ტელ: (+995) 57 415792
www.seu.edu.ge

დირექტორი		გ. კაოელიშვილი
მთ.არქიტექ		მ. ჯვენტაძე
დაამუშავა		მ. გვენტაძე
კონსტრუქტ.		დ. ჭილაძე

სტადია	ფურ-ბი	ფურცელი
არქიტექტურული ნაწილი		

ფასადი A-H ღერძებში
მ.1:250

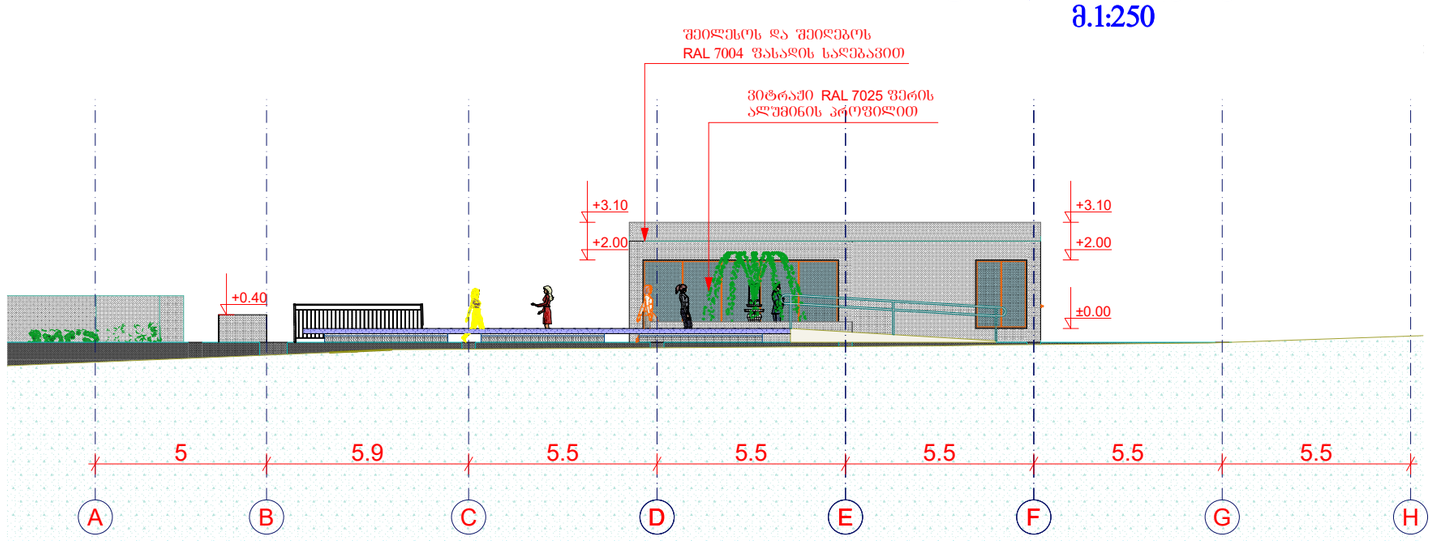

ფასადი A-H ღერძებში	მასშტაბი
	1:250

ექსპლიკაცია

მათ შორის:

ტექნიკურ-ეკონომიური მაჩვენებლები

მიწის ნაკვეთის ფართობი	2506 მ²
განაშენიანების ფართობი	1249,73მ²
მოშენების ფართობი	91.02 მ²
ინტესივობის ფართობი	35.87 მ²
გამწვანების ფართობი	455.81 მ²
მოშენების კოეფიციენტი	კ1=0,04
ინტესივობის კოეფიციენტი	კ2=0,01
გამწვანების კოეფიციენტი	კ2=0,2

შენიშვნა:

დამკვეთი

შპს „სასწავლო ეროვნული უნივერსიტეტი სეუ"

მენაშენე

შპს „სასწავლო ეროვნული უნივერსიტეტი სეუ"

საპროექტო ობიექტის მისამართი

ქ. თბილისი, წინანდლის ქუჩა №9
საკადასტრო კოდი: 01.17.13.001.343; 01.17.13.001.328.

საპროექტო ობიექტის დასახელება

მიწისქვეშა ავტოსადგომი

შემსრულებელი


შპს „საქართველოს ეროვნული უნივერსიტეტი სეუ"

SEU საქართველოს ეროვნული უნივერსიტეტი
თბილისი, ვაჩნაძეების ქუჩა №9
ტელ: (+995) 57 415792
e-mail: giaseu001@yahoo.com
www.seuniv.ge

დირექტორი		გ. კავთელიშვილი
მთ.არქიტექ		მ. გვენეტაძე
დაამუშავა		მ. გვენეტაძე
კონსტრუქტ.		დ. ჭილაძე

სტადია	ფურ-ბი	ფურცელი
არქიტექტურული ნაწილი		

ფასადი H-A ღერძებში მ.1:250

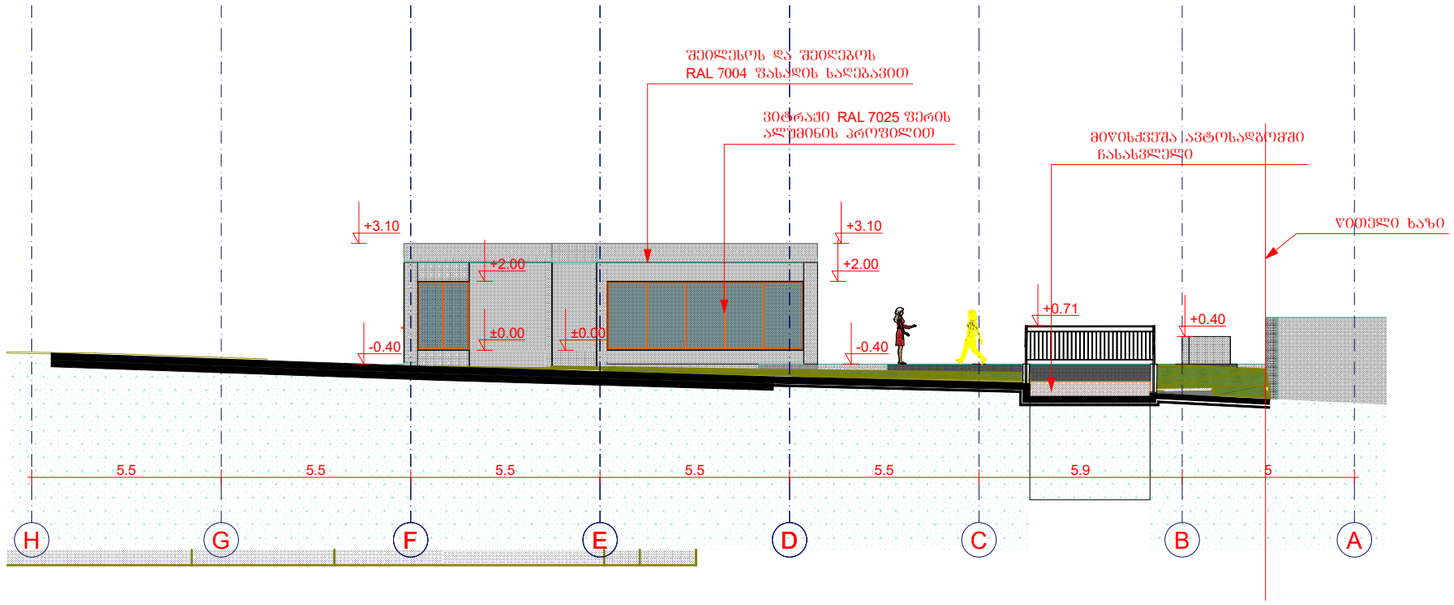

ფასადი H-A ღერძებში	მასშტაბი
	1:250

ექსპლიკაცია

მათ შორის:

ტექნიკურ-ეკონომიური მაჩვენებლები

მიწის ნაკვეთის ფართობი	2506 მ²
განაშენიანების ფართობი	1249,73მ²
მოშენების ფართობი	91.02 მ²
ინტესივობის ფართობი	35.87 მ²
გამწვანების ფართობი	455.81 მ²
მოშენების კოეფიციენტი	კ1=0,04
ინტესივობის კოეფიციენტი	კ2=0,01
გამწვანების კოეფიციენტი	კ2=0,2

შენიშვნა:

დამკვეთი

შპს „სასწავლო ეროვნული უნივერსიტეტი სეუ"

მენაშენე

შპს „სასწავლო ეროვნული უნივერსიტეტი სეუ"

საპროექტო ობიექტის მისამართი

ქ. თბილისი, წინანდლის ქუჩა №9
საკადასტრო კოდი: 01.17.13.001.343; 01.17.13.001.328.

საპროექტო ობიექტის დასახელება

მიწისქვეშა ავტოსადგომი

შემსრულებელი

შპს „საქართველოს პროფესიული უნივერსიტეტი სეუ"
e-mail: giaseu001@yahoo.com

დირექტორი		გ. კავთელიშვილი
მთ.არქიტექ		მ. ჭ̌ვენეტაძე
დაამუშავა		მ. გვენეტაძე
კონსტრუქტ.		დ. ჭილაძე

სტადია	ფურ-ბი	ფურცელი
არქიტექტურული ნაწილი		