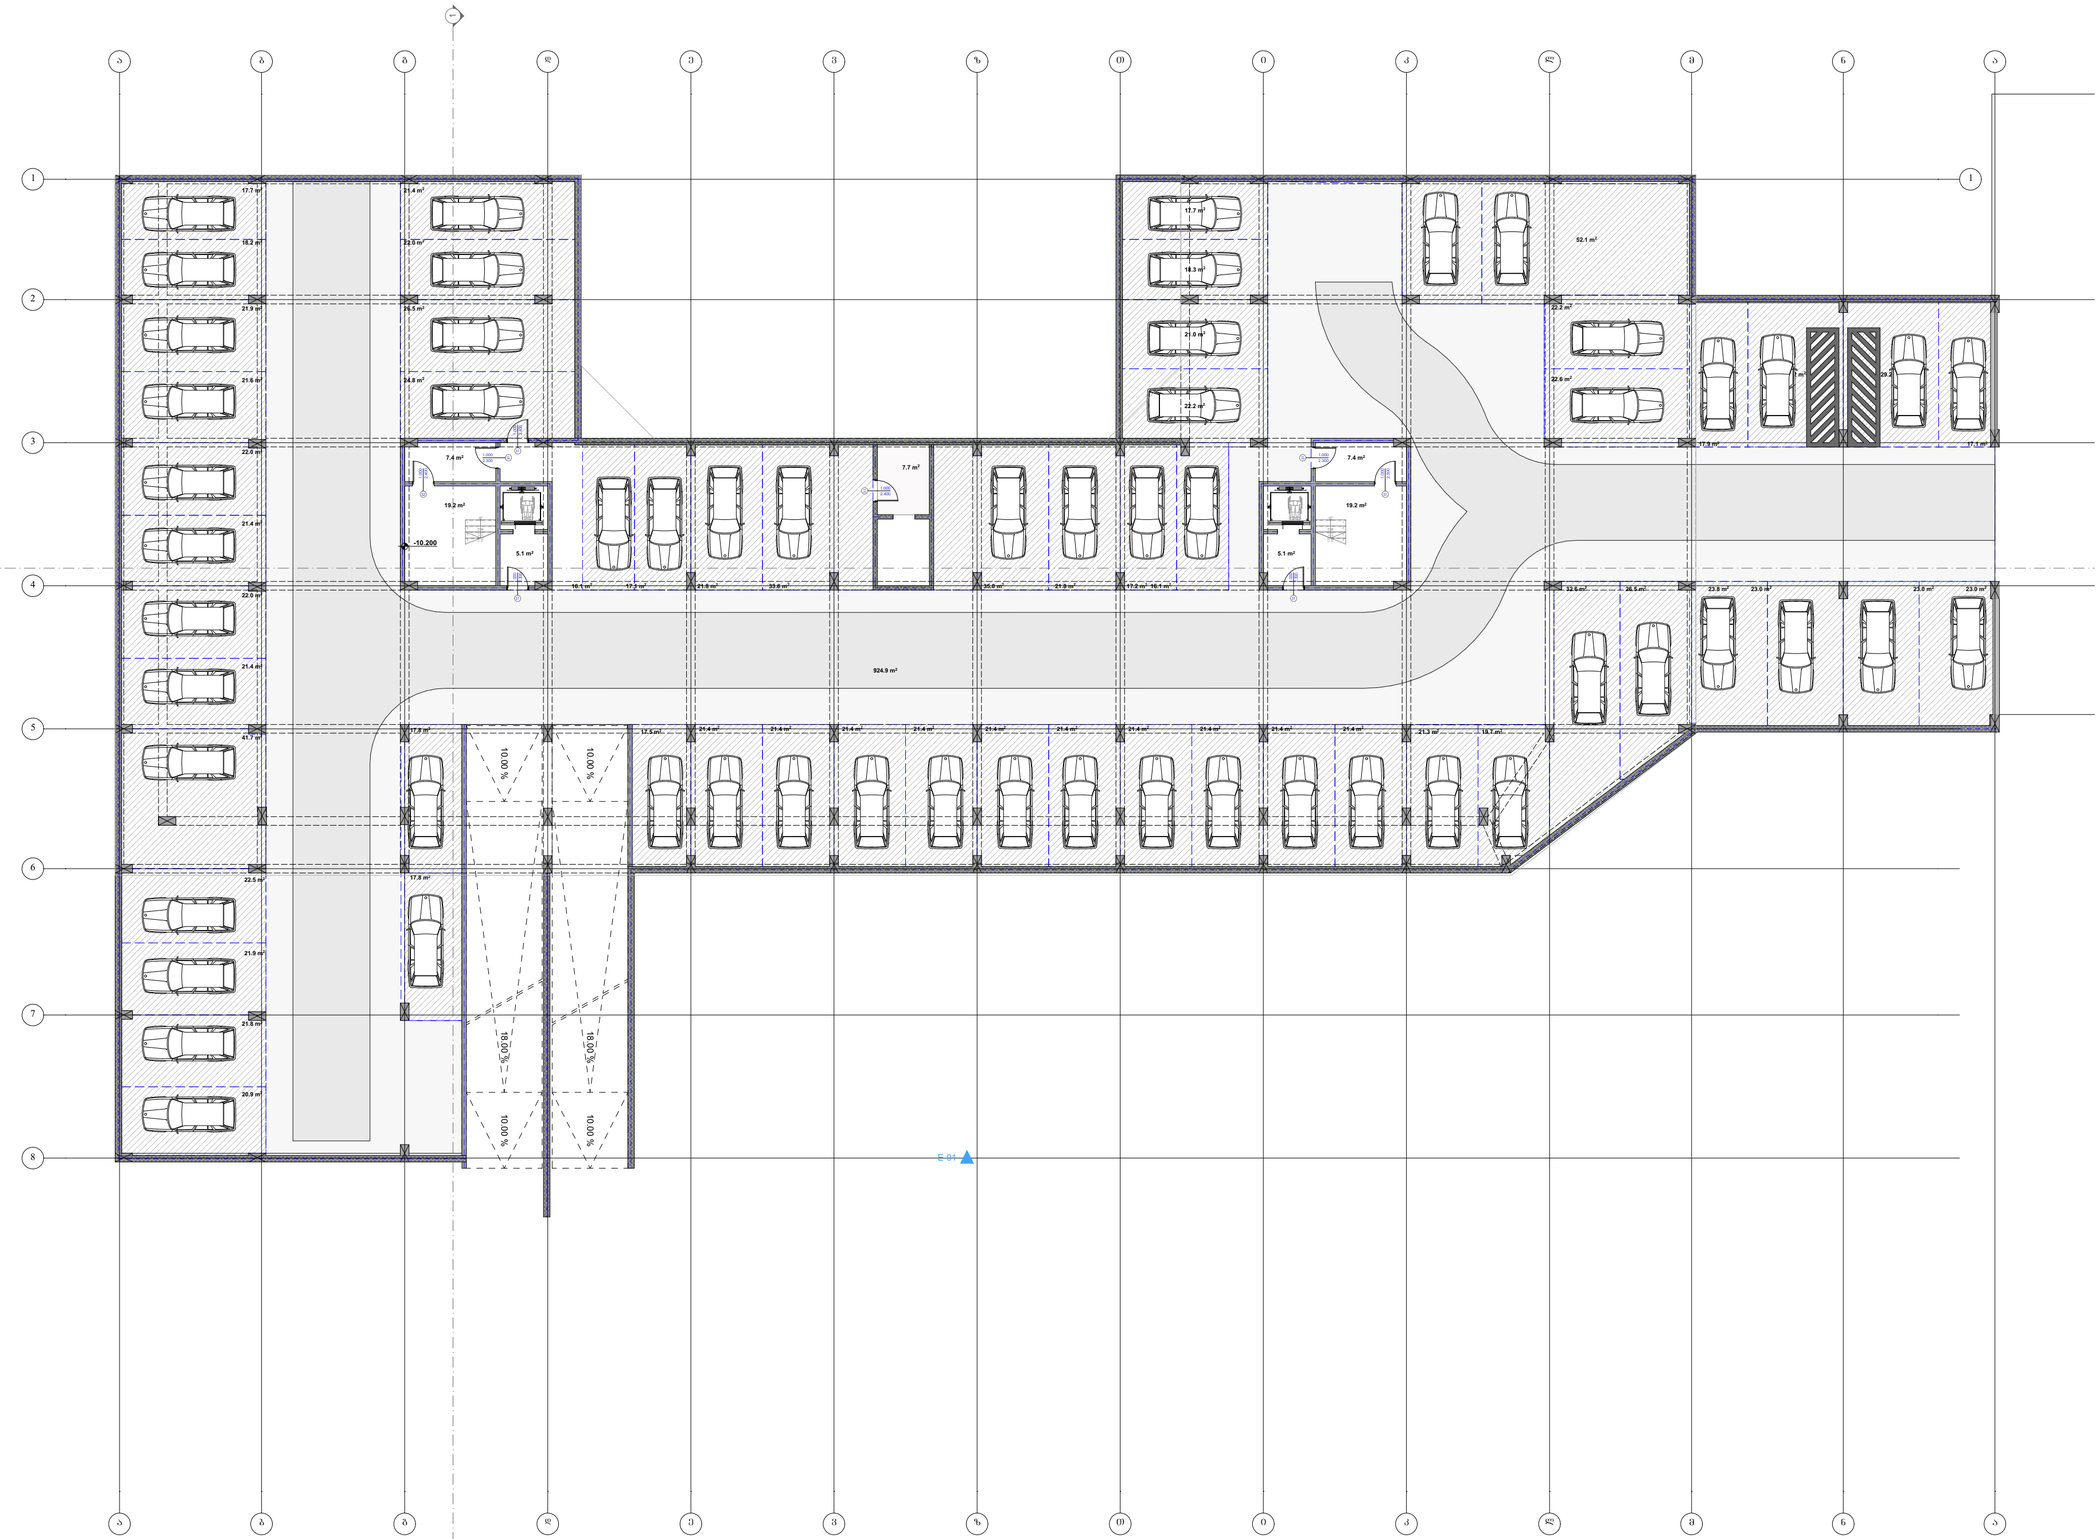

საწარმოს ორგანიზაცია
Company name

პროექტის დასახელება
Job Title

მრავალბინიანი საცხოვრებელი სახლი

მისამართი:
Address

ეტაპი:
Explication

პროექტის სტადია Drawing Status	მეტ. ტექნიკური Title
არქიტექტურული ელიასები	2022/08/08

შემსრულებლები
performers

თანამდებობა	სახელი,გვარი	ხელმოწერა
მთავარი არქიტექტორი		
პრ. ხელოვნ		

ნახაზის დასახელება
Drawing title

გენერალი

ინდექსი INDEX	ფურცლის რაოდ. PAGES	ფორმატის ზომა
07.1		A3

მასშტაბი:
Drawing Scale
1:500

2022 წ

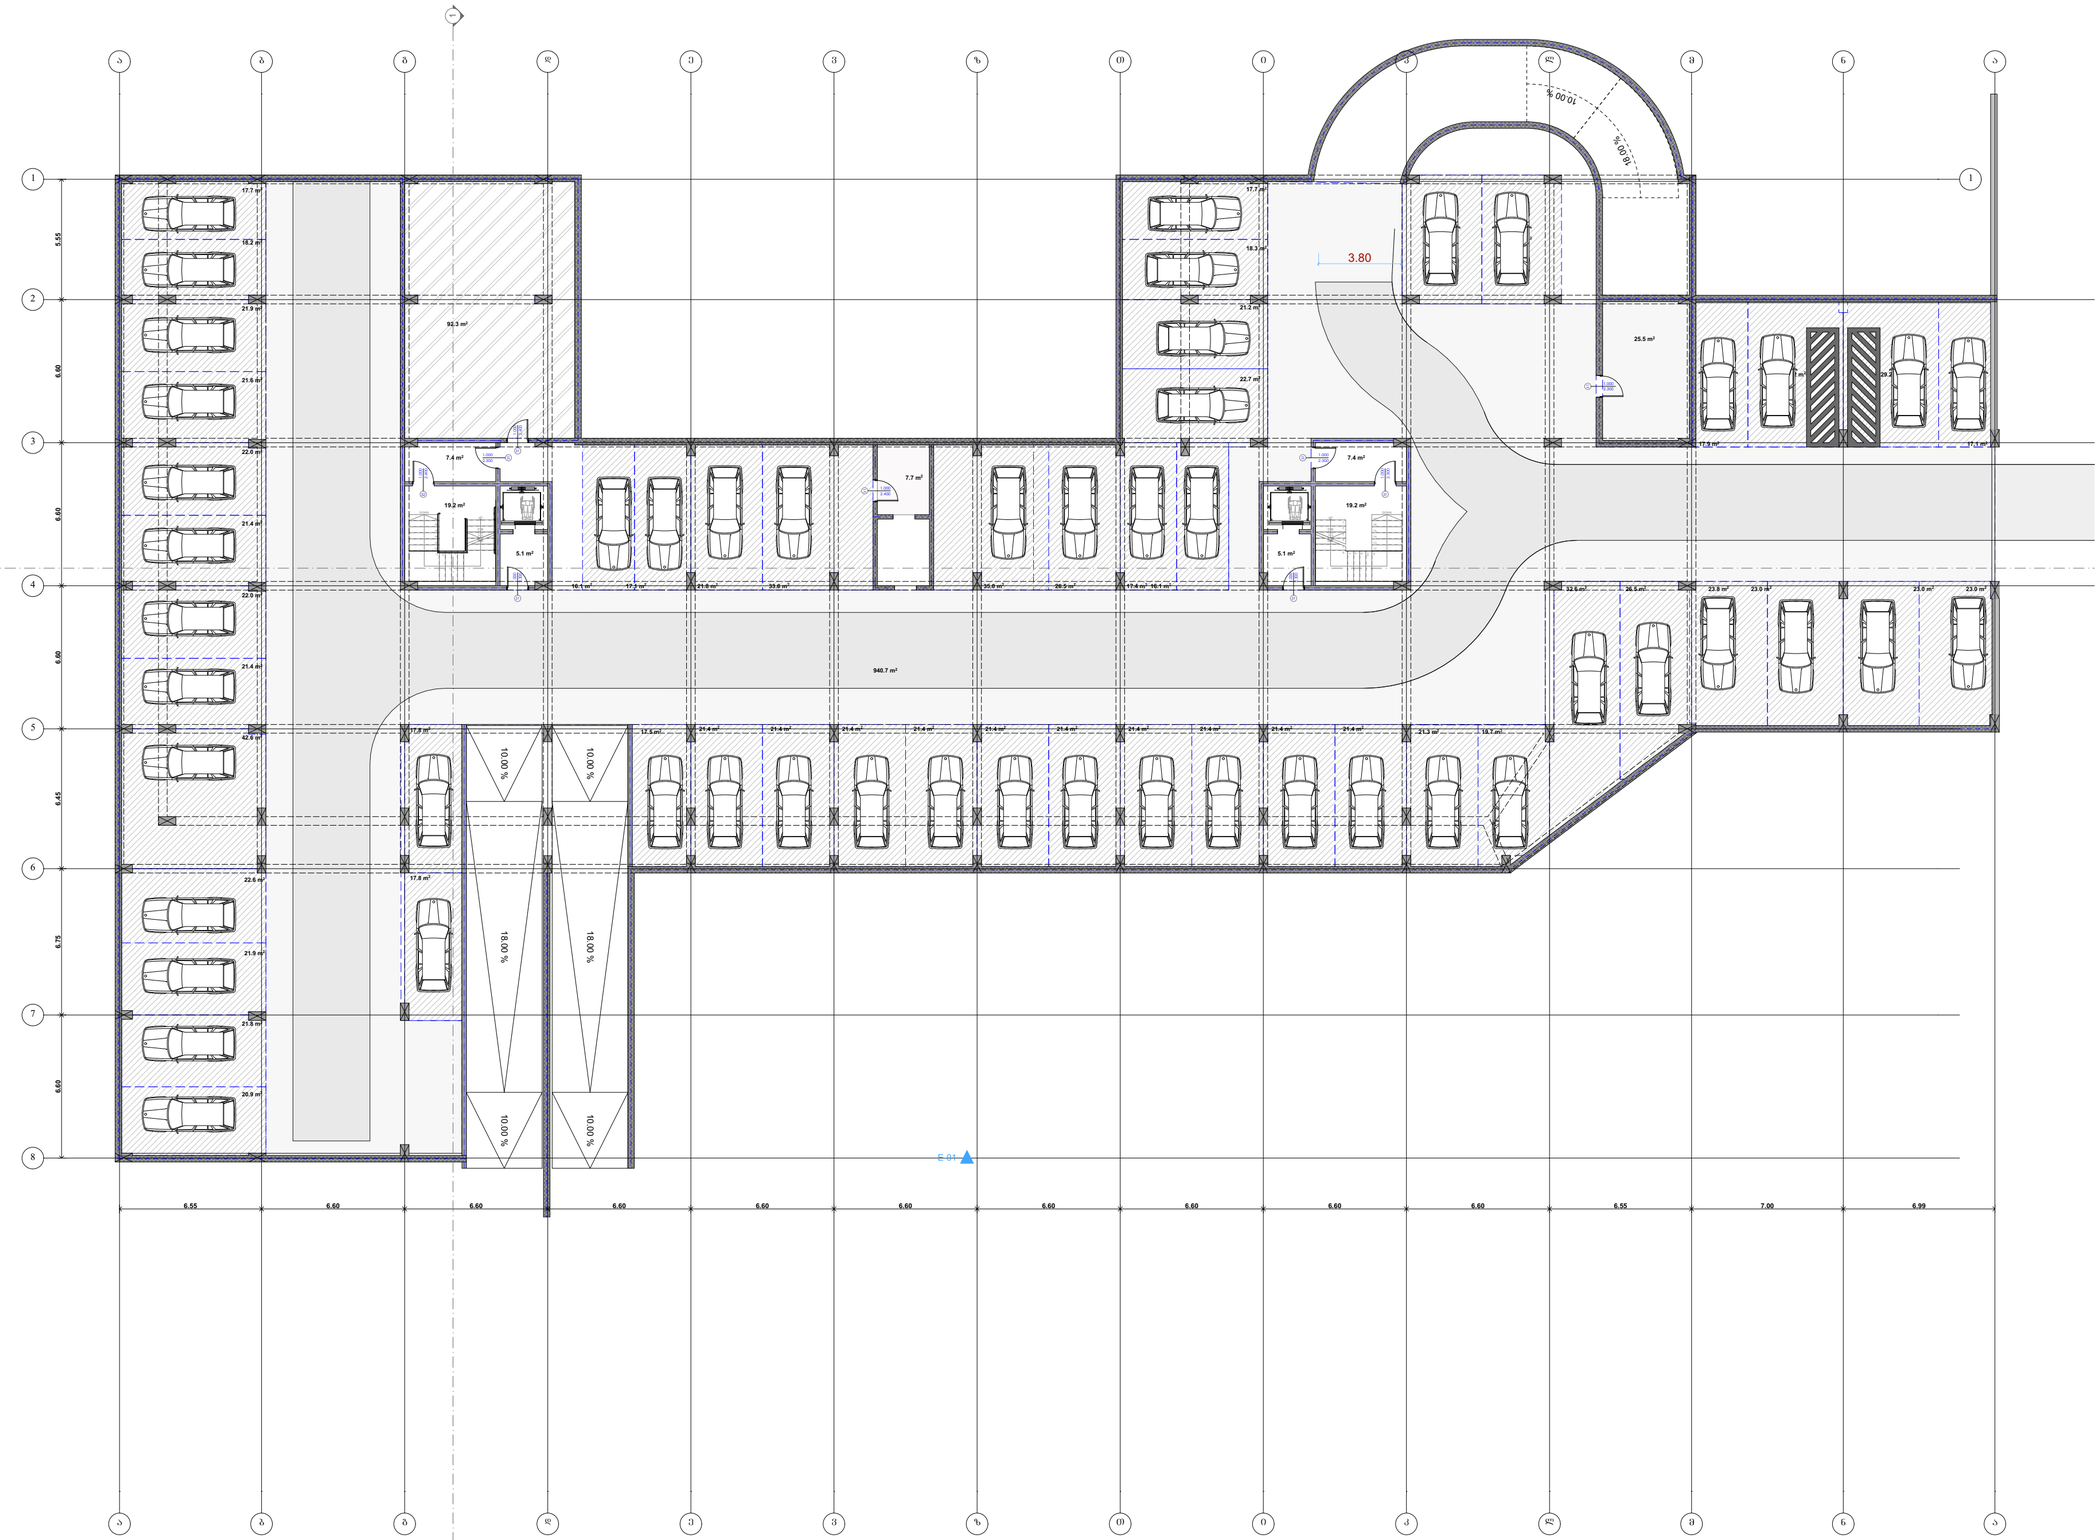

საპროექტო ორგანიზაცია
Company name

პროექტის დასახელება
Job Title

მრავალბინიანი საცხოვრებელი სახლი

მისამართი:
Address

ეტაპი:
Explication:

პროექტის სტადია Drawing Status	მასშ. ტექნიკური Tech
არქიტექტორი: არქიტექტორი	2022/08/08

მონაწილეები
performers

მონაწილე	სახელი,გვარი	ხელმოწერა
მთავარი არქიტექტორი		
არქ. ასისტენტი		

ნახაზის დასახელება
Drawing title

გეგმარება

ინდექსი INDEX	ფურცელი PAGES	ფორმატის ზომა
07.2		A3

მასშტაბი:
Drawing Scale
1:500

2022 წ

GSPublisherVersion 0.0.100.100

მასშტაბი
Drawing Scale
1:500

07.3

2022/08/08

Story

Job Title

Address

Explication:
Drawing Status Date

პროექტის დასახელება

მისამართი:

Company name

საპროექტო ორგანიზაცა

ექსპლიკაცია:

2022 w

A3

ფურცელის
ზომა

ნახაზის დასახელება

პროექტის სტატუსი

Drawing title

არქიტექტურული პროექტი

შეს. თარიღი
შემსრულებლები
performers

ინდექსი #
INDEX

ფურც. რაოდ.
PAGES

თანამდებობა სახელი.გვარი ხელმოწერა
მთავარი
არქიტექტორი
პრ. ავტორი

მრავალბინიანი საცხოვრებელი
სახლი

10.00 % 18.00 %

464.8
463.9

460.1

459.1

459.6

460.9

461.3
461.1
461.2

460.5

461.8

461.8

464.4

463.3

461.2

465.25

461.35

461.31
459.83

463.91

463.88
463.98

460.75

462.13

462.43

462.44

460.29

465.52
465.45

466.02

465.69

462.97

460.49

460.42

459.76
459.79

458.85

461.92

461.43

460.56
460.61

461.02

461.27

461.54

461.22

461.12

460.83
460.47

459.12

459.67

459.06

459.47
459.45

459.16

459.31

459.34

459.63

460.72

460.45

460.35

460.18

460.11

460.74

461.09

461.14

460.77

460.74
460.81

460.94

460.75

461.03

461.17
460.93

460.86
460.55

460.07

459.96
459.72

459.73

460.22

460

460

.41

460

.65

460

.86

.97

461.19

461.25

461.14

461.06
460.92

460.87

461.04

460.78

461.05
461.01
461.24

461.67

463.24
463.04

462.07
461.86

461.72

460.94

460.44

460.61

461.26

461.82

462.74

463.09

462.98
462.39

462.44

461.74

460.93

460.88

460.25
460.76

460.63

461.38

461.75

461.47

462.88

461.23

461.76

462.35

461.85

462.22

460.59

460.59

460.82

461.14

461.89

460.79

461.79

461.78
461.73

461.87

460.91

460.97

461.27

461.45

462.03

462.43

462.51

462.58

462.94

463.14

463.13

462.91

462

462

.66

.54

463.21

463.38
462.56

463.09
462.74

462.52

464.23

464.69
464.52

463.29

463.58

463.79

464.24
464.07

463.38

463.76

463.62

464.61
465.03

464.45

464.48

463.74

464.61

463

463

.68

.95
463.97

463.57

463.19

463.06

462.94

460.89

462.86

462.52

461.53

462.59

463.79

462.94

463.14

462.94

463.95

462.95
461.02
461.62
463.21

463.09

462.21

462.74

461.09

461.12

462.04

462.52

462.86

463.33

463.08

461.07
460.24

459

459

.62

.65

459.56

459.66

459.59

459.57

459.24

458.86

458.74

458.46

458.67

458.68

458.91

462

464

465

461

463

463

462

461

461

462

461

462

463

2 qa

აუზი

აუზი

sanayaro

sanayaro

-a-

4617048

484307

5.1 m2

19.2 m2

7.4 m2

5.1 m2

19.2 m2

176.4 m2

640.1 m2
537.8 m2

326.6 m2

4
5
6 7

8

9
10

11 12

13

14

15

16

17

18

DOWN

18R x 0.18

17G x 0.28

4
5
6

9

8

7
11

10

12

13

14

15

16

17

18

DOWN

18R x 0.18

17G x 0.28

1
2
3
4
5
6
7
8
9

UP23R x 0.17 22G x 0.28

1
2
3
4
5
6
7
8
9
10

UP23R x 0.17 22G x 0.28

k1
2.300

1.000

k1
2.300

1.000

k1
2.300

1.000

k1
2.300

1.000

a

a

b

b

g

g

d

d

e

e

v

v

z

z

T

T

i

i

k

k

l

l

m

m

a

a

1 1

2

3

4

5

6

6.45 6.60 6.60 6.60 5.55

6.55 6.60 6.60 6.60 6.60 6.60 6.60 6.60 6.60 6.60 6.55 72.50
72.90

31.80

32.30

-3.800

-4.100

E-01

PASSAGE

1

1

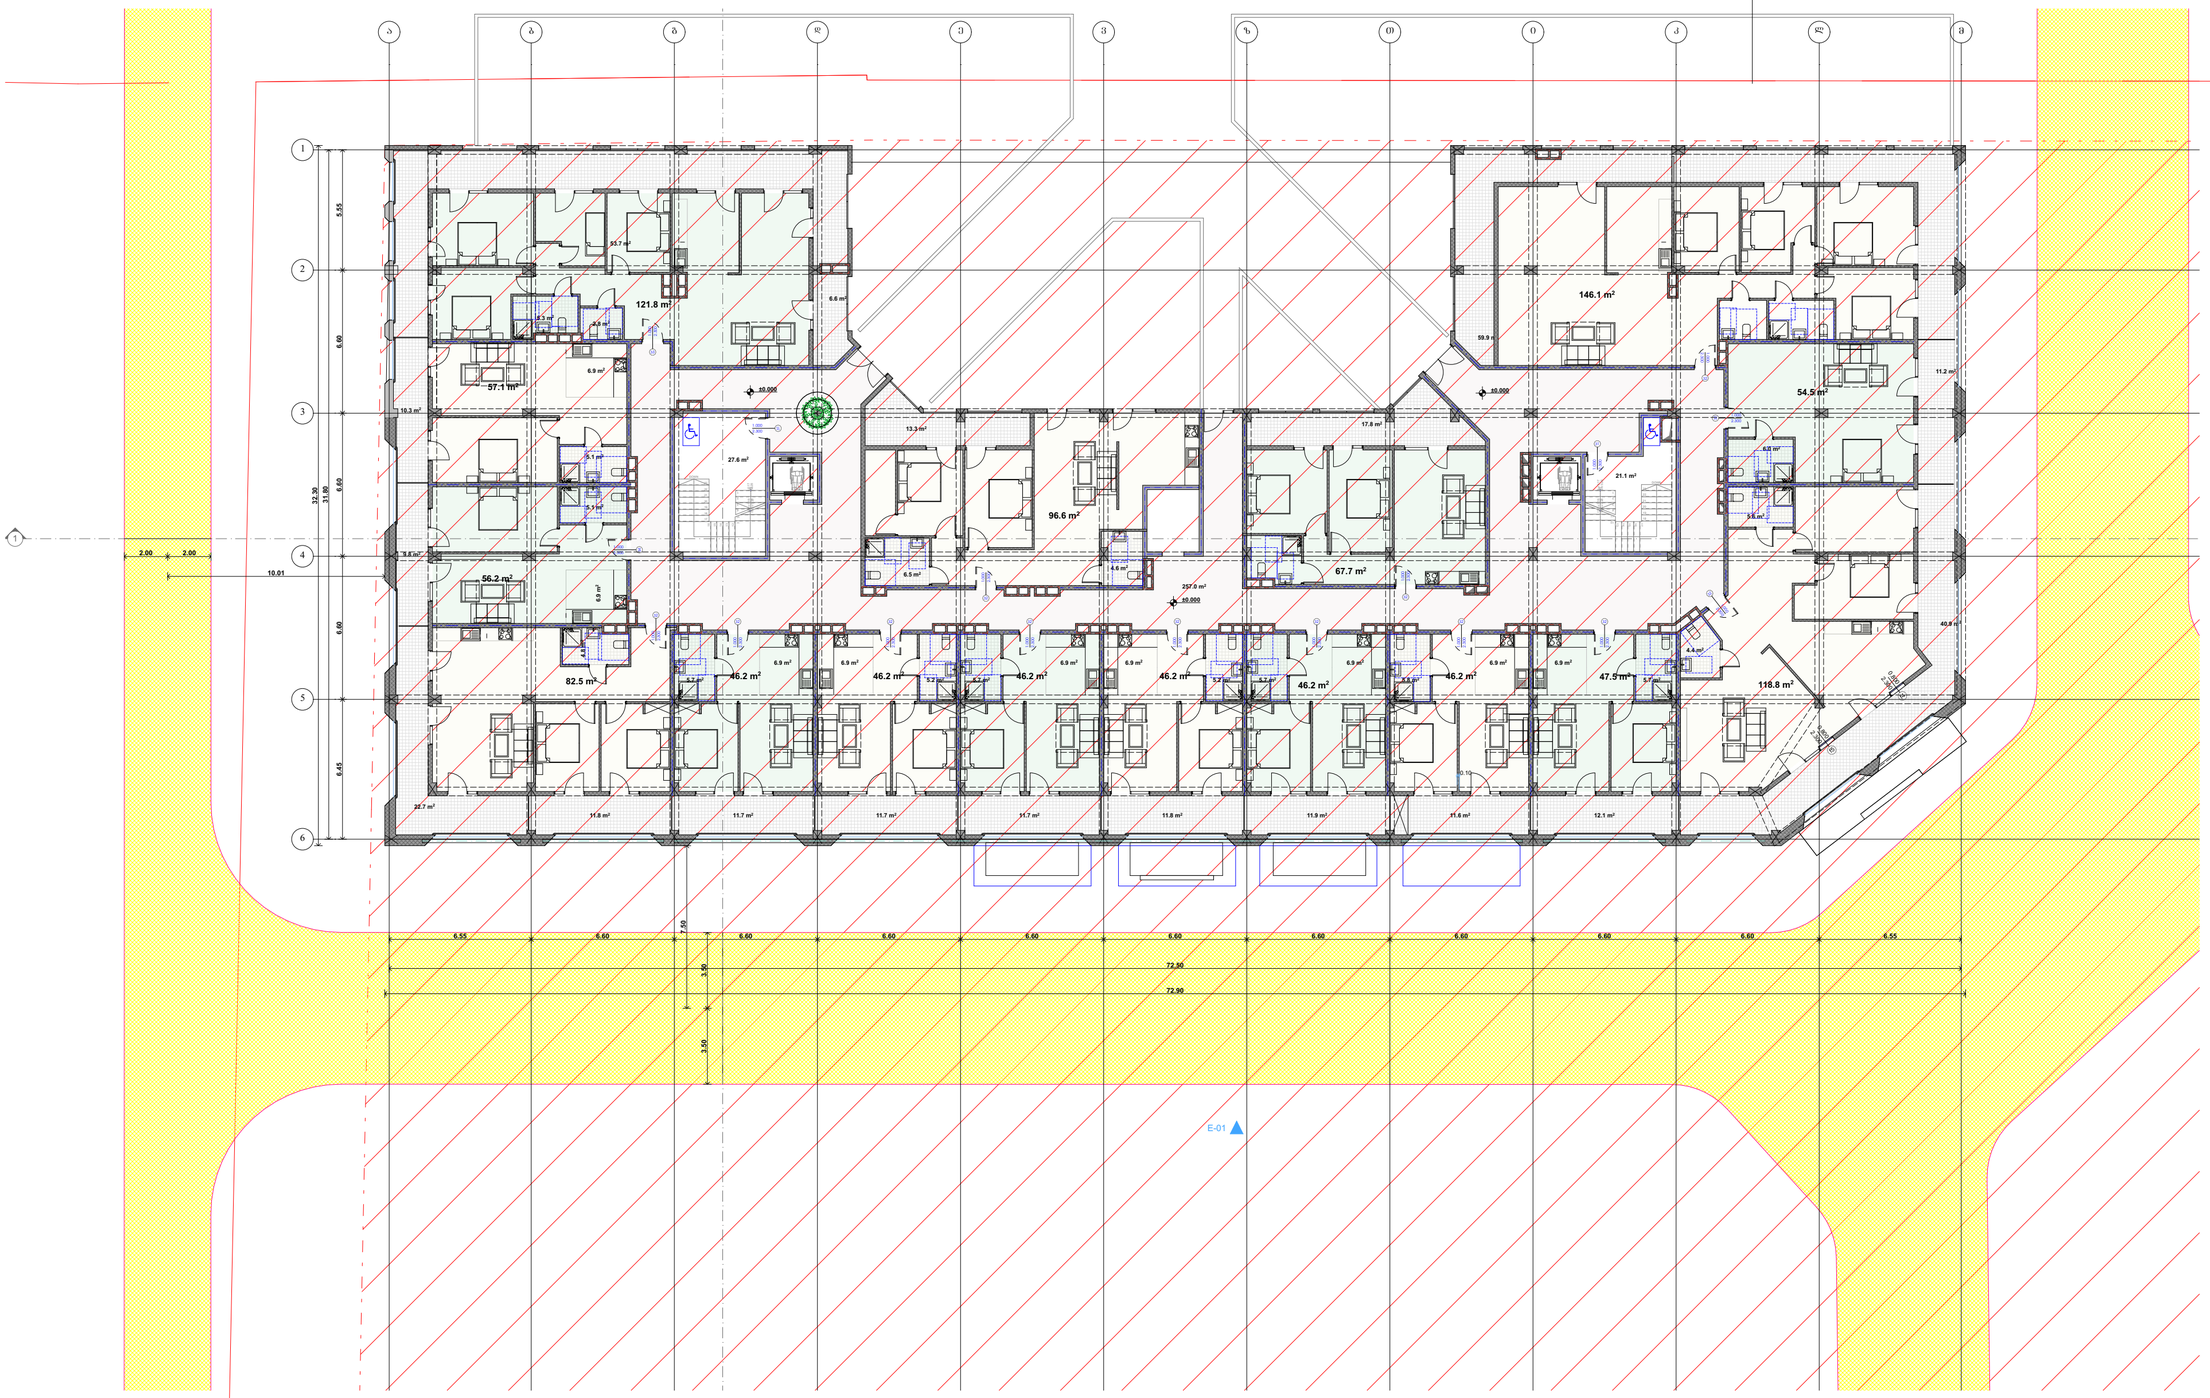

0. Story (1) 1:200

საპროექტო ორგანიზაცია Company name	
პროექტის დასახელება Job Title	მრავალბინიანი საცხოვრებელი სახლი
მისამართი: Address	
განმარტებითი: Explication	
პროექტის სტადია Drawing Status	მქონ. ნუმერაცია Date 2022/08/08
ავტორისპასუხისმგებელი პროექტის	
შემსრულებლები performers	
თანამდებობა	სახელი,გვარი / ხელმოწერა
მოქმედი სერტიფიკატები	
პრ. ხელმძღვ.	
ნახაზის დასახელება Drawing title	ზედხედი (1)
ინდექსი INDEX	ფურც. რაოდ. Pieces	ფურცლების ზომა
07.4		A3
მასშტაბი Drawing Scale	1:500	
2022 წ		

სპონსორი ორგანიზაცია Company name	
პროექტის დასახელება Job Title	მრავალბინიანი საცხოვრებელი სახლი
მისამართი: Address	
განმარტება: Explication	
პროექტის სტადია Drawing Status	მქნ. თარიღი Date
არქიტექტორი კორპუსი	2022/08/08
შემსრულებლები performers	
თანამდებობა	სახელი,გვარი / ხელმოწერა
მთავარი არქიტექტორი	
პრ. ხელმძღვ.	
ნახაზის დასახელება Drawing title	ფასადი
ინდექსი INDEX	ფურც. რაოდ. PAGE# / ფორმატის ზომა
07.5	A3
მასშტაბი Drawing Scale	1:500
2022 წ	