შ.პ.ს კირკიტაძე და კომპანია (ს/ნ 4162940067)

L.T.D "KIRKITADZE & COMPANY"

პეკინის ქ. №27 ტ: 2 37 23 00 მობ: 5 99 56 22 76, ფაქსი: 2 37 23 00

Pekini str. N 27 tel: 2 37 23 00 mob: 5 99 56 22 76, fax: 2 37 23 00

ქალაქი თბილისი, გურამიშვილის გამზირი №39ა.შატილის შესახვევი №3(3ა),
გურამიშვილის გამზირი №39ა-ს მიმდებარედ, შატილის შესახვევი №1-ის მიმდ (ს/კ: 01.12.03.007.605)
შპს "ჟამური"-ს(404881678) საკუთრებაში არსებული 1635 კვ.მ. რსასოფლო-სამეურნეო
დანიშნულების მიწის ნაკვეთის და მისი მიმდებარე ტერიტორიის ტოპოგრაფიული

ტოპოგრაფიული გეგმა

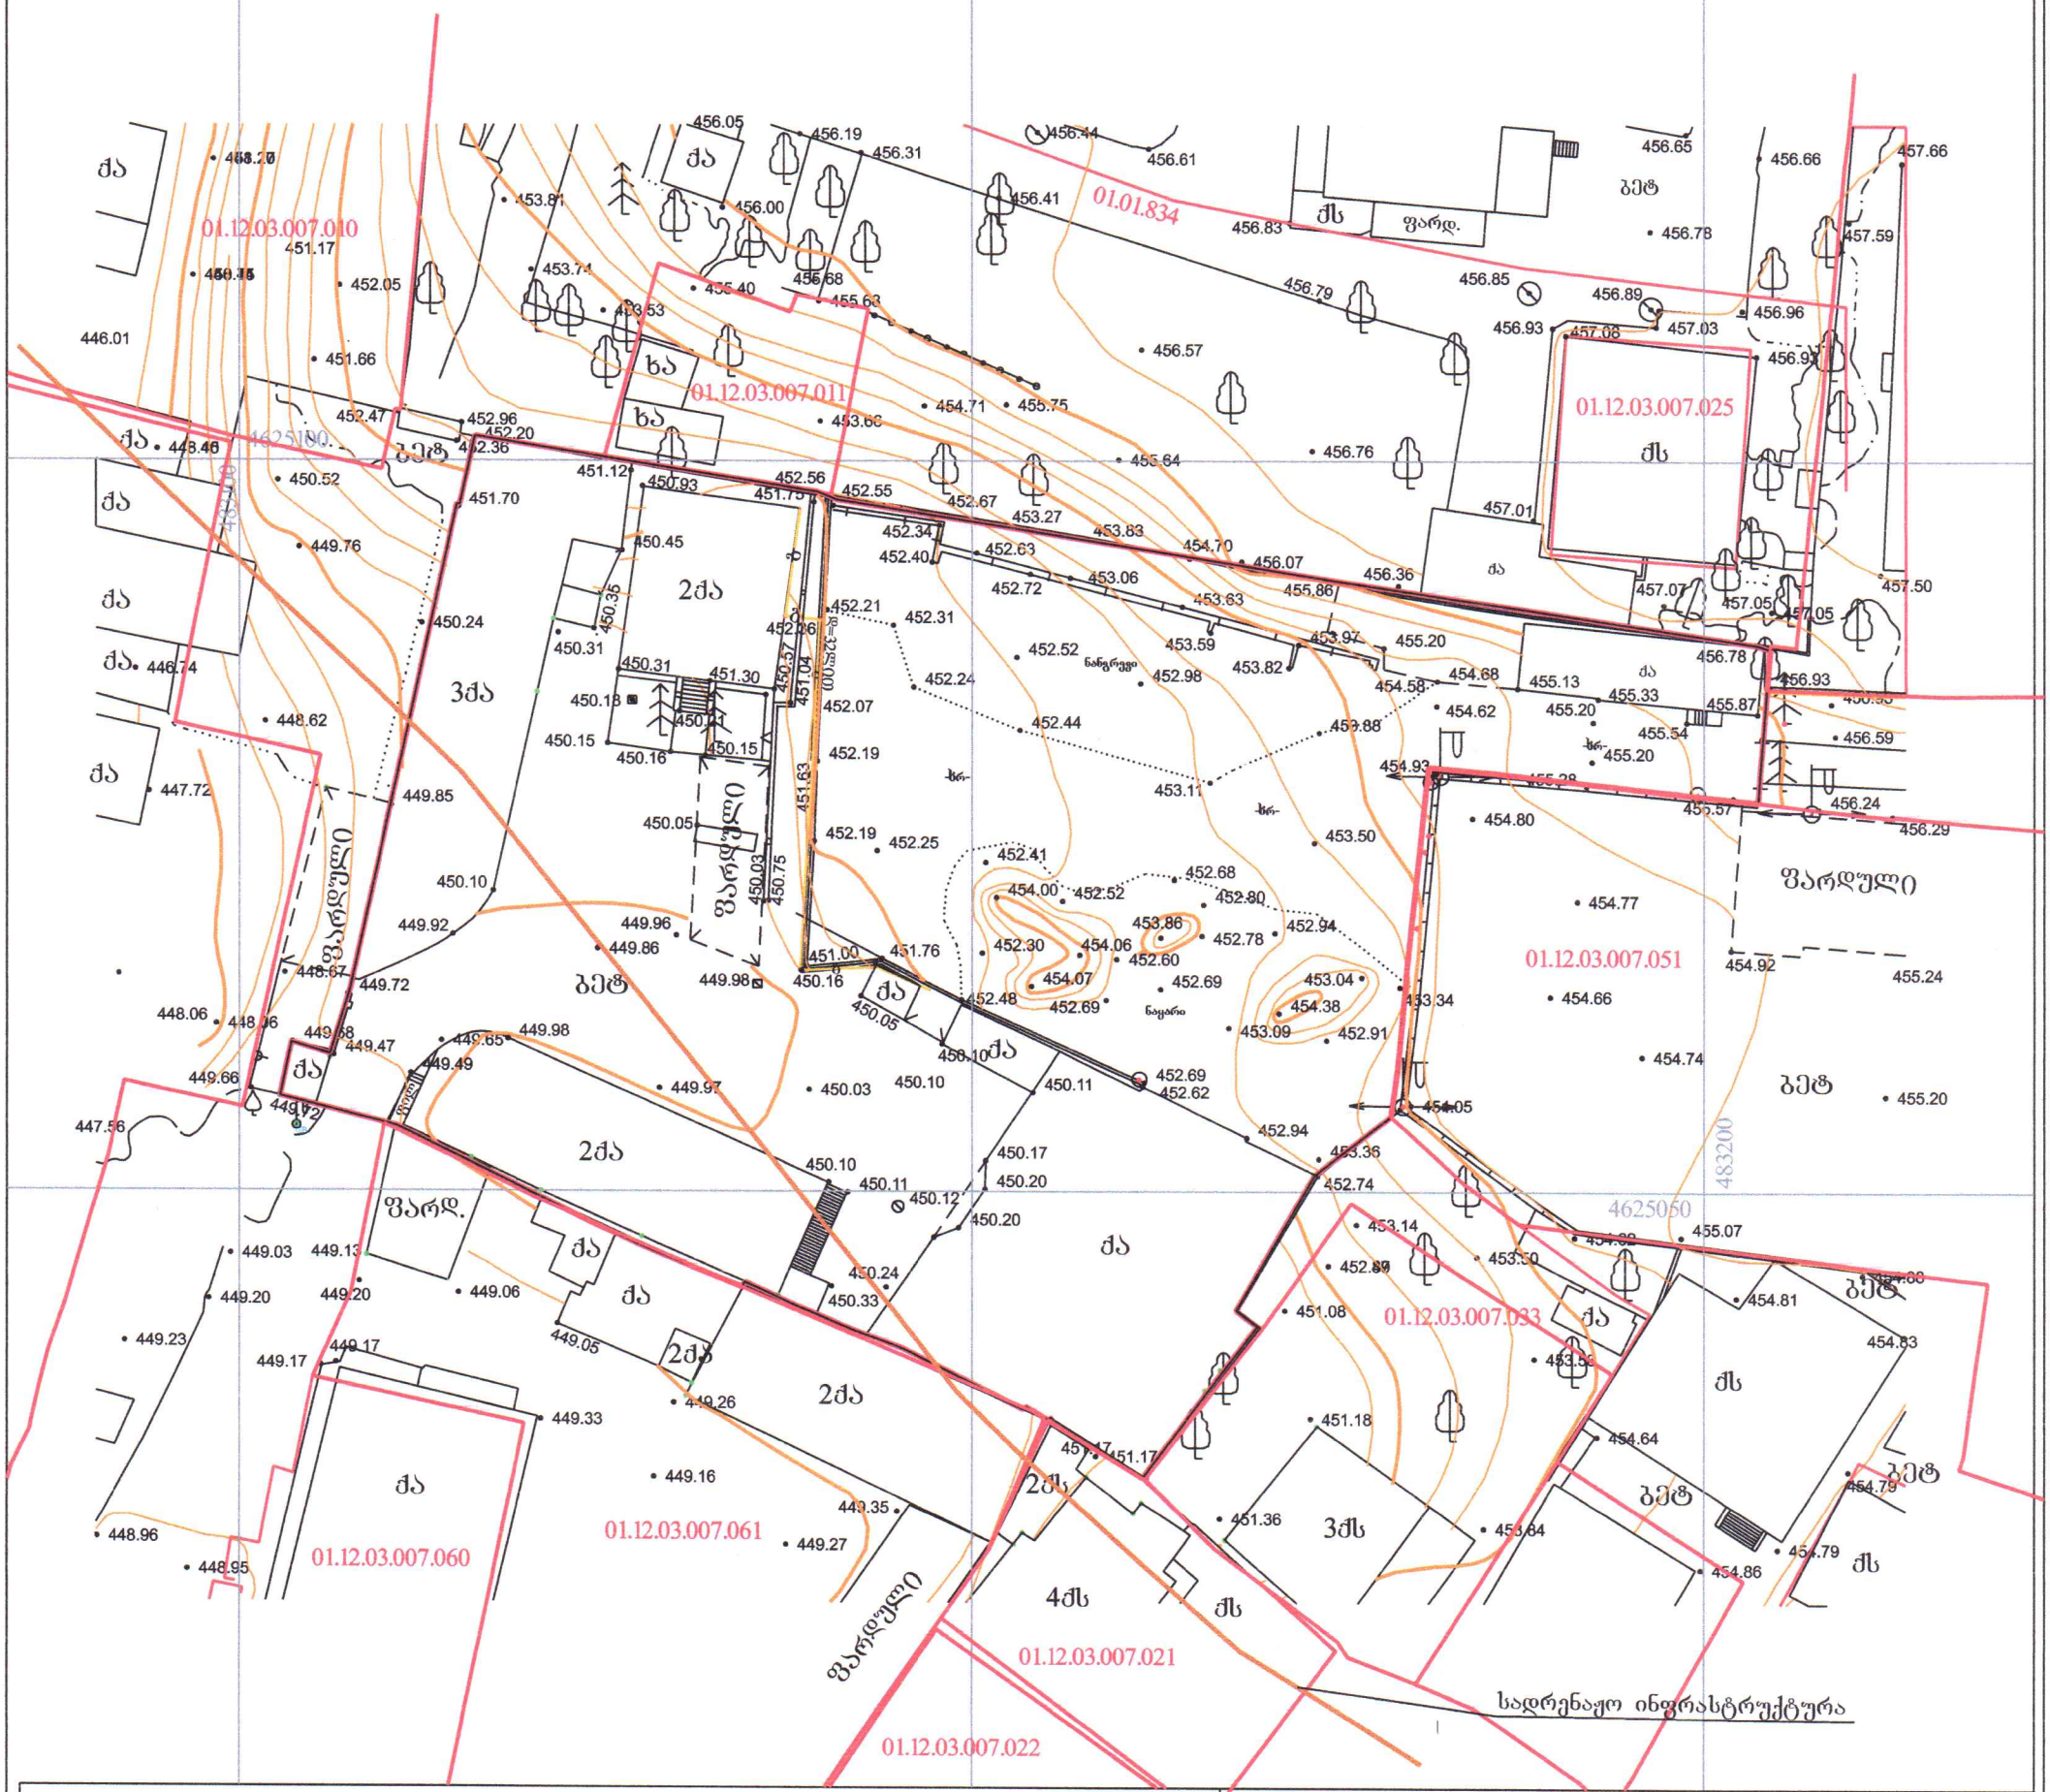

პირობითი აღნიშვნები

WGS 1984-ის კოორდინატთა სისტემის UTM პროექცია

ქს	საცხ. შენობა	ხის ღობე	წ წყალგაყვანილობა
ქა	არასაცხ. შენობა	ღობე	გ გაზი
	ფარდული	ქვის კედელი	კ კანალიზაცია
	მშენებარე შენობა	კედელი	სან სანიაღვრე
	წიწვოვანი ხე	ფლატე	კგ კავშირგაბმულობა
	ფოთლოვანი ხე	რკინიგზა	ელ. ქსელები
	ხილკენკროვანი მცენარე	სამეთვალყურეო ჭები	თგ გათბობა
	გარე განათება	ელ. გადამცემი ხაზი	

შენიშვნა: 1) გეგმაზე დატანილია საჯარო რეესტრში რეგისტრირებული ნაკვეთის საზღვრები

2) ვინაიდან გეგმაზე დატანილია მხოლოდ რეგისტრირებული მიწისქვეშა კომუნიკაციები მათი მდებარეობების დაზუსტება მოხდეს ყველა კომუნიკაციის წარმომადგენლებთან

შ.პ.ს. კირკიტაძე და კომპანია (ს/ნ 4162940067)

პეკინის ქ. №27/10 ტ: 2 37 23 00 მობ: 5 99 56 22 76, ფაქსი: 2 37 23 00

L.T.D "KIRKITADZE & COMPANY"

Pekini str. N 27/10 tel: 2 37 23 00 mob: 5 99 56 22 76, fax: 2 37 23 00

www. kirkitadze.ge kirkitadze@mail.ru

დირექტორი:		რ. კირკიტაძე
აზომა:		კ. კირკიტაძე
დახაზა:		ხ.ქართველიშვილი
დამკვეთი		შპს "ჟამური"
მასშტაბი: 1:500		10.07.2021წ.

ბენ.ბებმა მ. 1:500

სადემონტაჟო შენობა

ბალახის ტაფარი

სხივი №1

51 3,28

50 7,48 6,65 5,80 5,97 4,99 1,42

სადემონტაჟო შენობა

სადემონტაჟო შენობა

წყლის მიმრები მილი

ასფალტის საფარი

+12.1=467.50

+12.1=467.50

6,33 6,92 6,24 10,07 6,36 10,33 5,24 1,61

7,03

+12.4=467.80

3,79

3,45

0,63

29,27

1,24

სხივი №2

სხივი №2

სხივი №3

+12.4=467.80

3,25

+12.4=467.80

3,27

+12.1=467.50

+12.1=467.50

3,60

წყლის მიმრები მილი

საძრენაჟე

578.00 m²

8,70

12,49

3,05

3,23

6,52

3,04

+12.1=467.50

სხივი №3

8,42

21,60

წყლის მიმრები მილი

3,09

წარმოსავლეთი მიწის ნაზი

3,92

3,18

7,50 4,30 5,80 5,97 4,90 4,23

35,97 4,51

24,70

სხივი №1

29,27 6,74 6,73 7,75 3,34 9,02 5,75

7,52 6,73 7,52 6,73 6,74 6,74 21,83

სახანძრო ჰიდრანტი

გენერატორის განთავსების ადგილი

მისამართი: ქ. თბილისი, გურამიშვილის გამზირი N39ა შატილას ქ. N3 (3ა) 01.12.03.007.605	
არქიტექტურული პროექტი- საწყობი	
დირექტორი რ. ხვედელიძე	
არქიტექტორი მ. სესიაშვილი	
დამკვეთი ზ. მილაძე	
შპს. „MT studio“	
დაკვეთა N	2022 წ.

სტადია	ფურც.	რაოდ.	მასშტ.
	A3		1:200