"N.M.T."
projektierung-vermessungs firma

"ენ-ემ-ტე"
საპროექტო-საზომკვლევი ფირმა

ჯორჯაძის ქ. №5

ტელ: 2934026

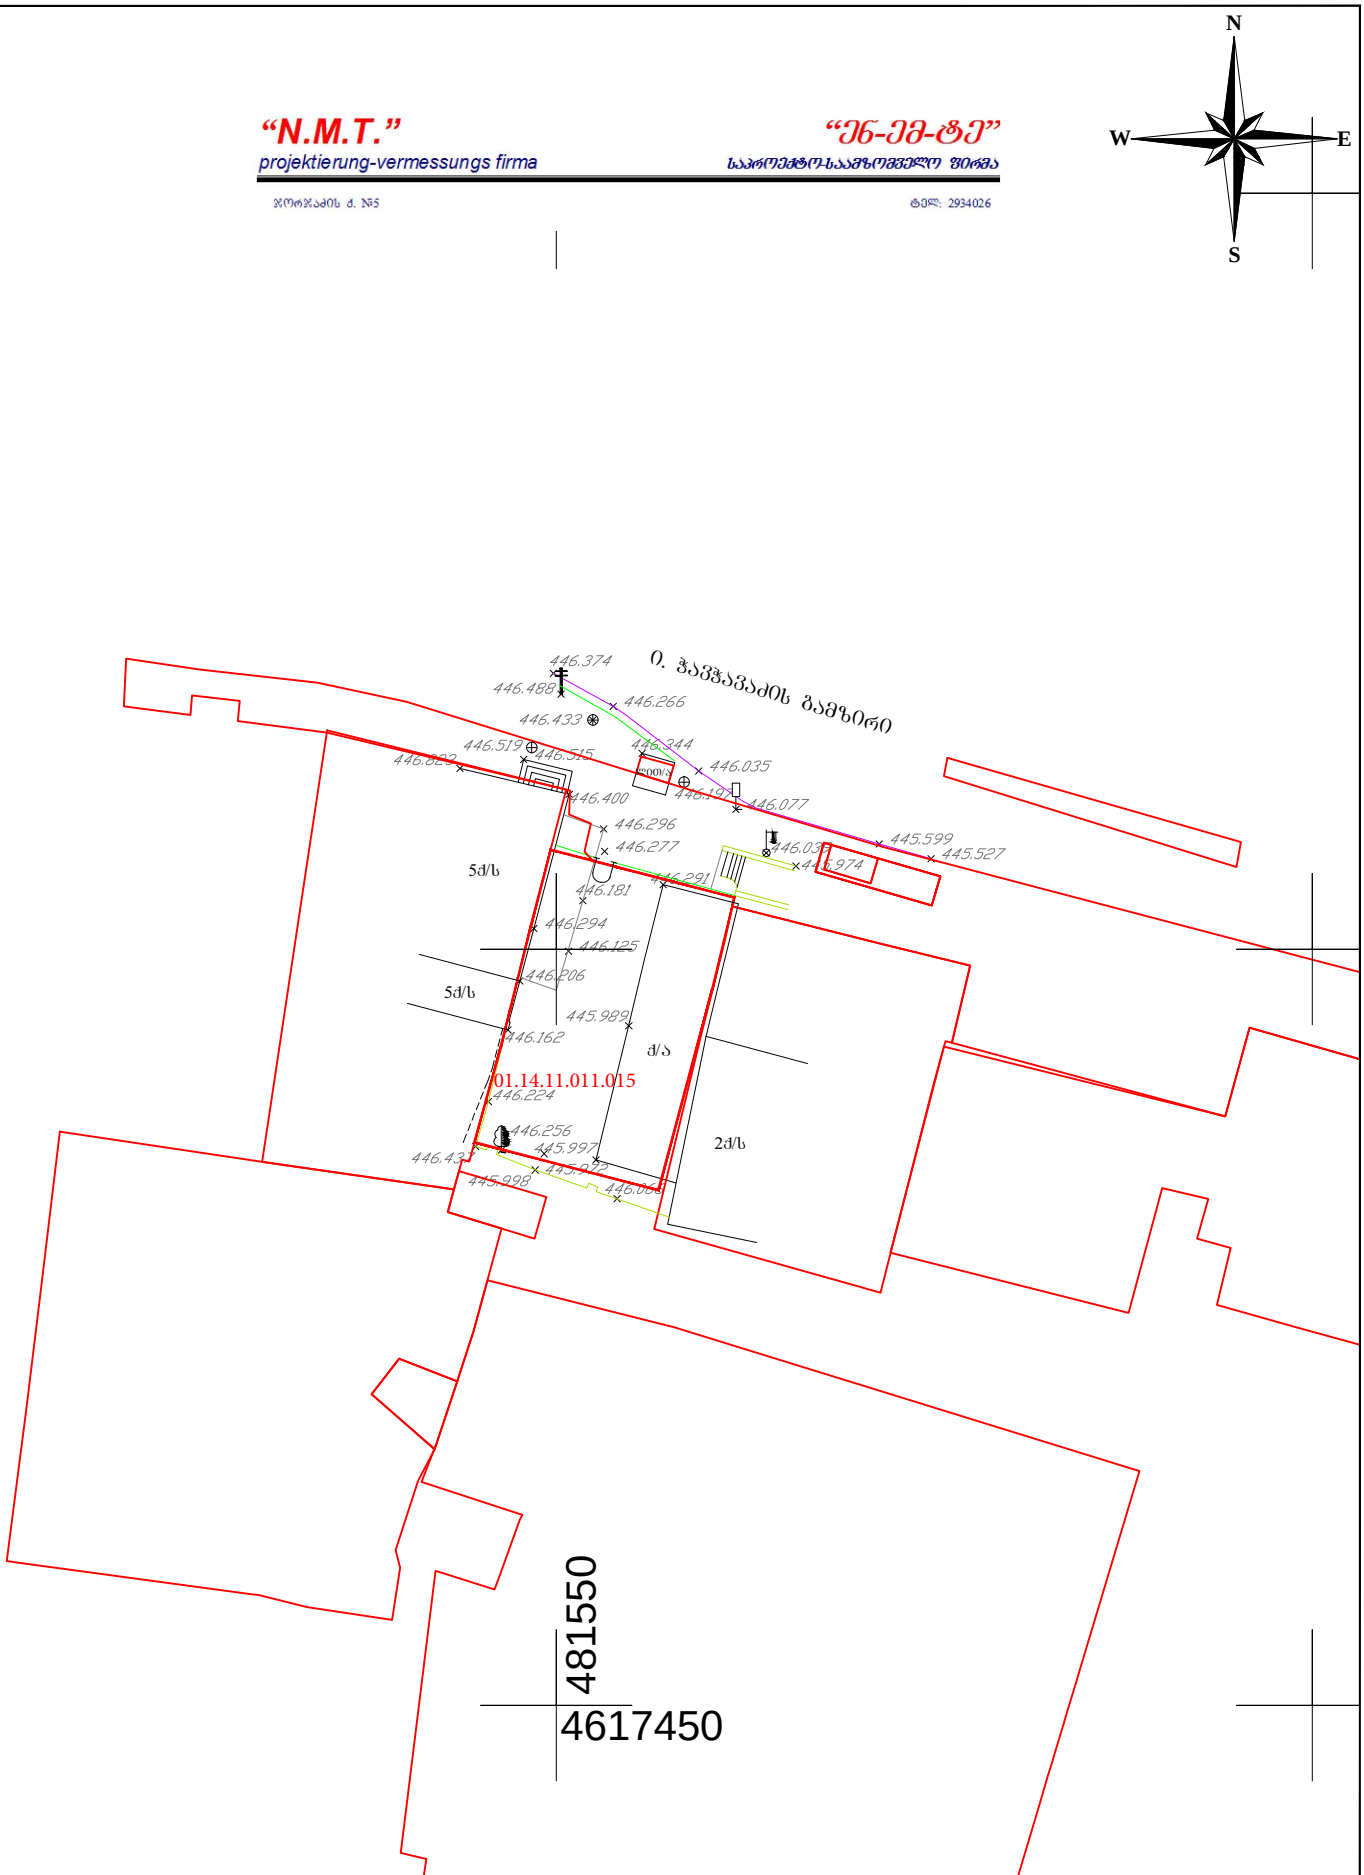

ტოპო-გეოდეზიური ანაზომი					
დამკვეთი		დირექტორი		ნ. შახოვი	
მისამართი	ი. ჭავჭავაძის გამზ. №6	დამშენებელი		ა. ანდღულაძე	
ს/კ №01.14.11.011.015		მასშტაბი 1:500		ა.ო. 15.05.2018	

პირობითი აღნიშვნები

N.M.T. LTD

ექსპლიკაცია:

1. საპროექტო შენობა
2. არსებული შენობები

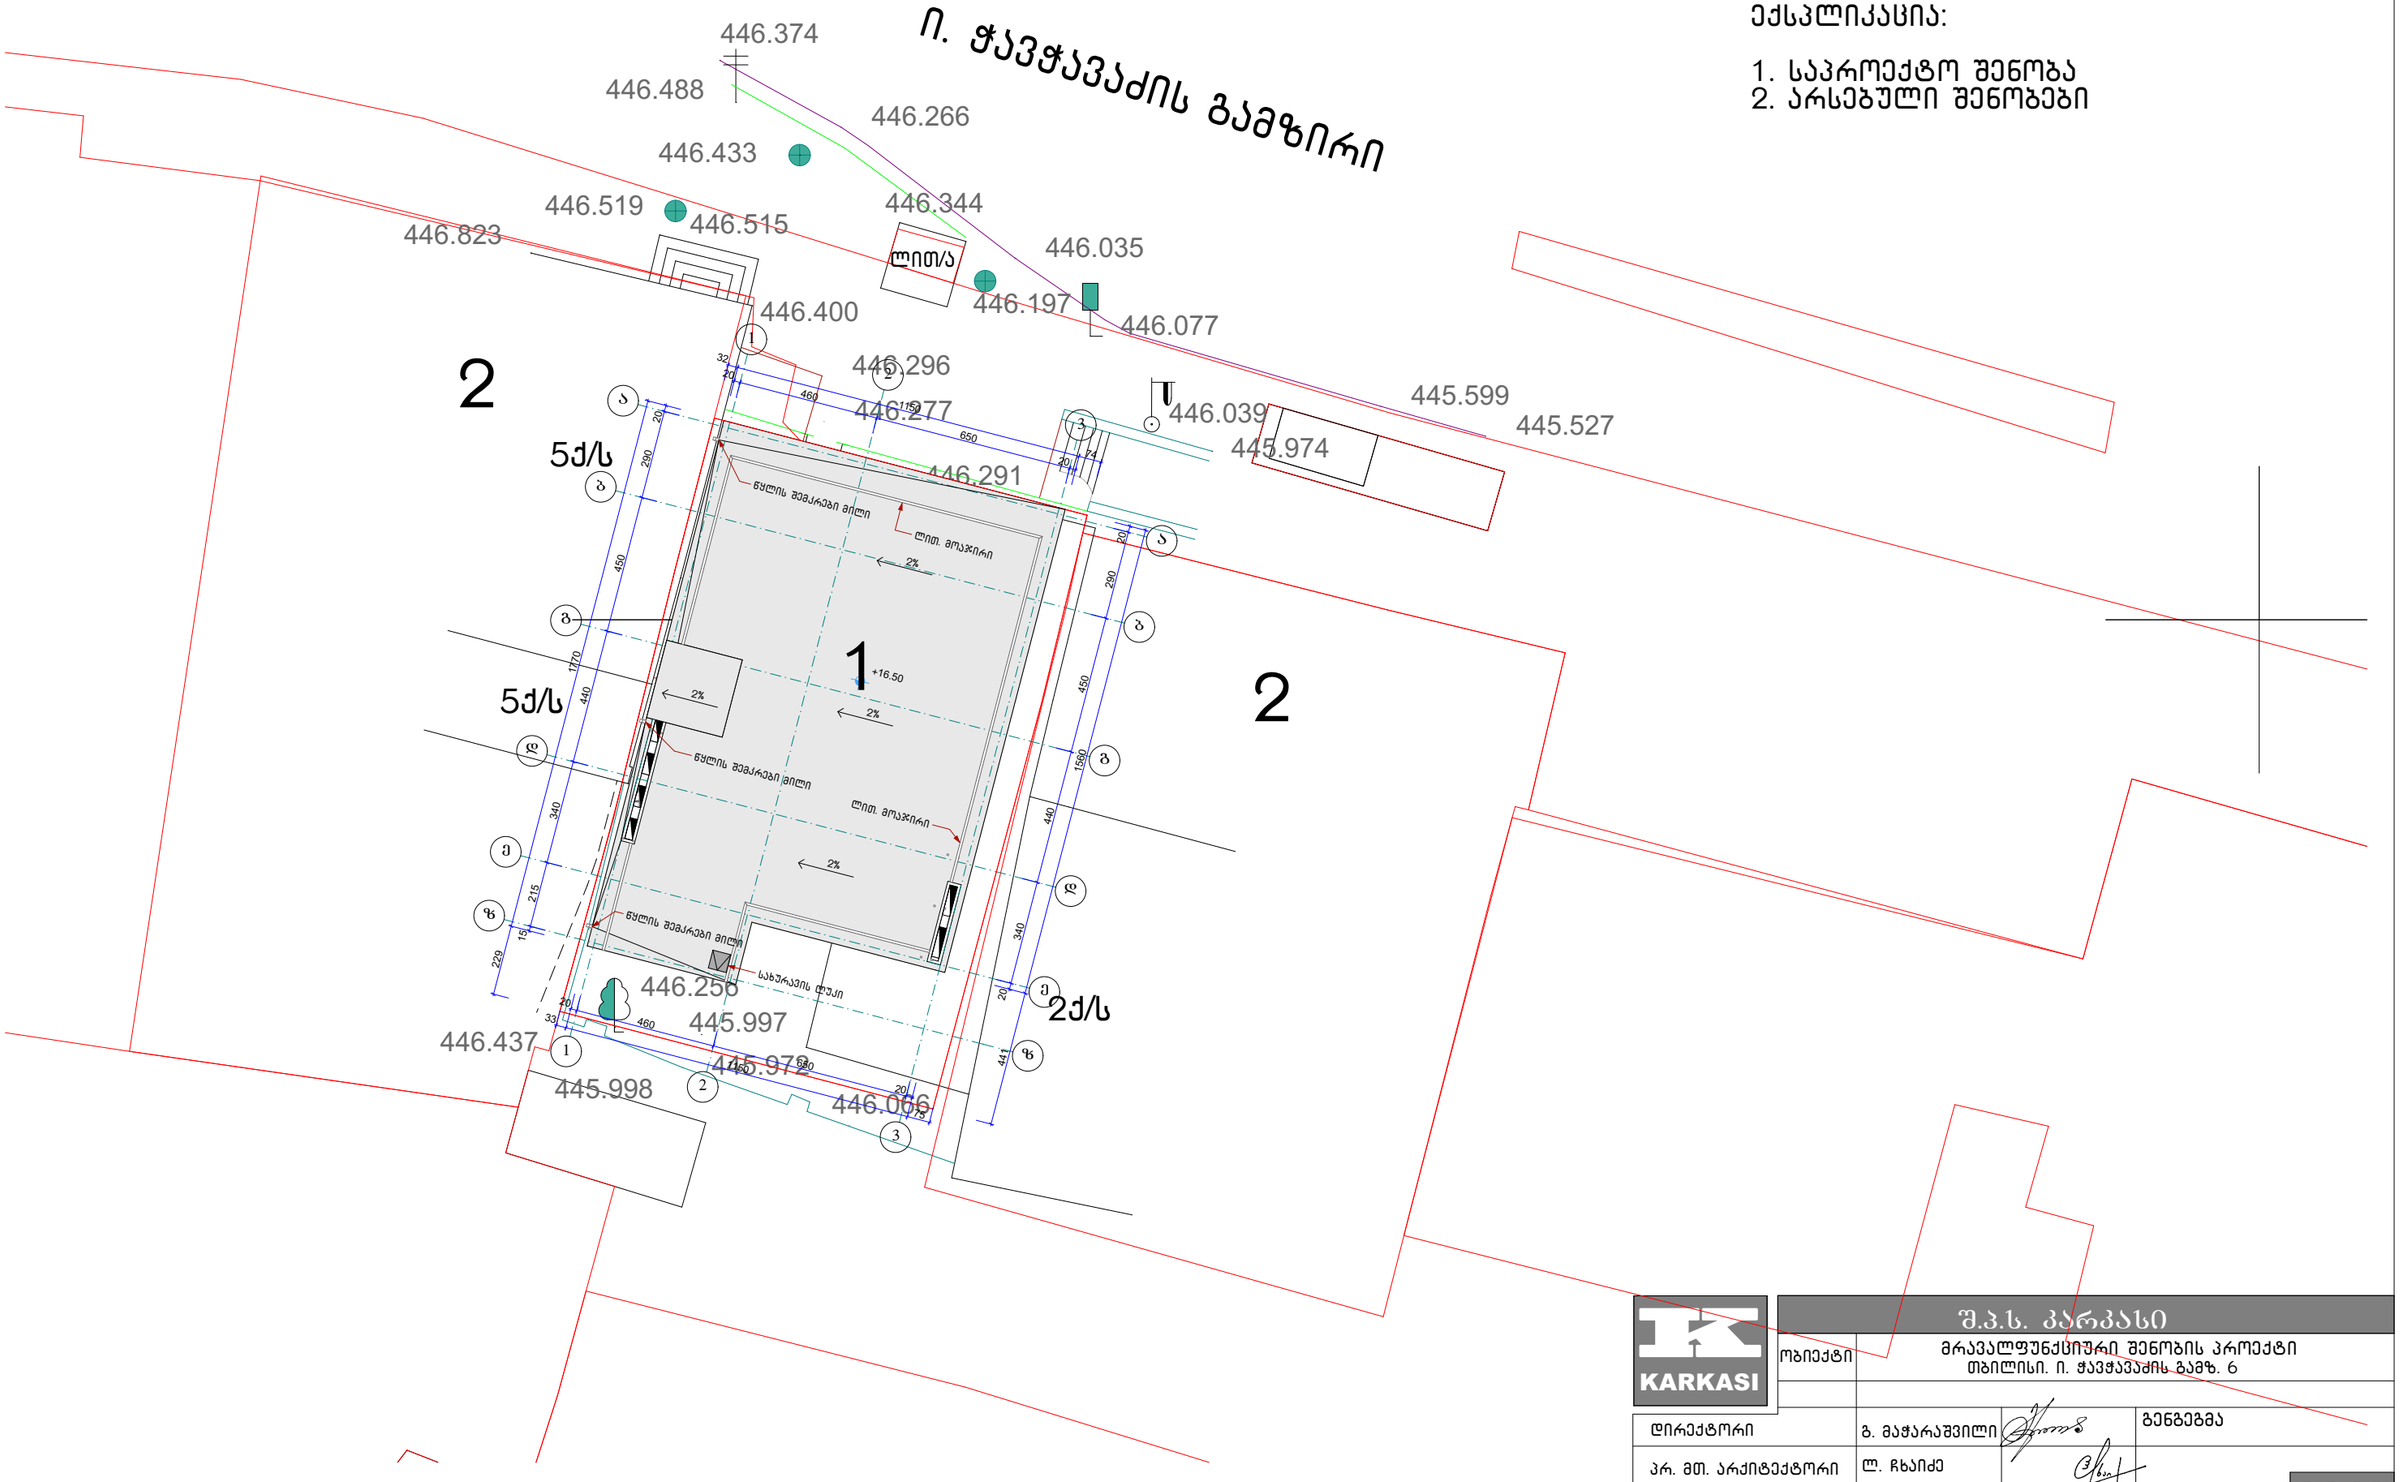

KARKASI	შ.პ.ს. კარკასი		
ობიექტი	მრავალფუნქციური შენობის პროექტი თბილისი. ი. ჭავჭავაძის გამზ. 6		
დირექტორი	გ. მაჭარაშვილი		გენგეგმა
პრ. მთ. არქიტექტორი	ლ. ჩხაიძე		
შეასრულა		ფურც. A.02	2019