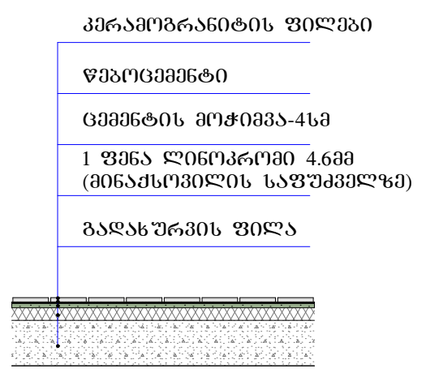
# ჭრილი 1-1


1:100





## დეტალი 1



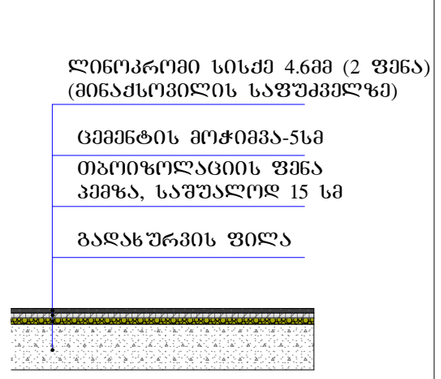
## დეტალი 3





## დეტალი 2

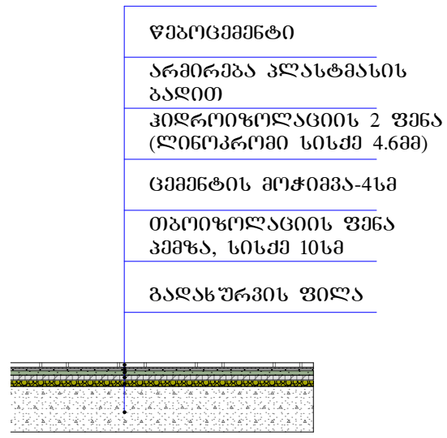



| | | | |
|---|---|---|---|
| შ.პ.ს. კარკასი | | | |
| ობიექტი | მრავალფუნქციური შენობის პროექტი<br>თბილისი. ი. ჭავჭავაძის გამზ. 6 | | |
| დირექტორი | გ. მაჭარაშვილი | | ჭრილი 1-1 |
| პრ. მთ. არქიტექტორი | ლ. ჩხაიძე | | |
| შეასრულა | | | ფურც. A.20 |

2019


# ჭრილი 2-2 1:100

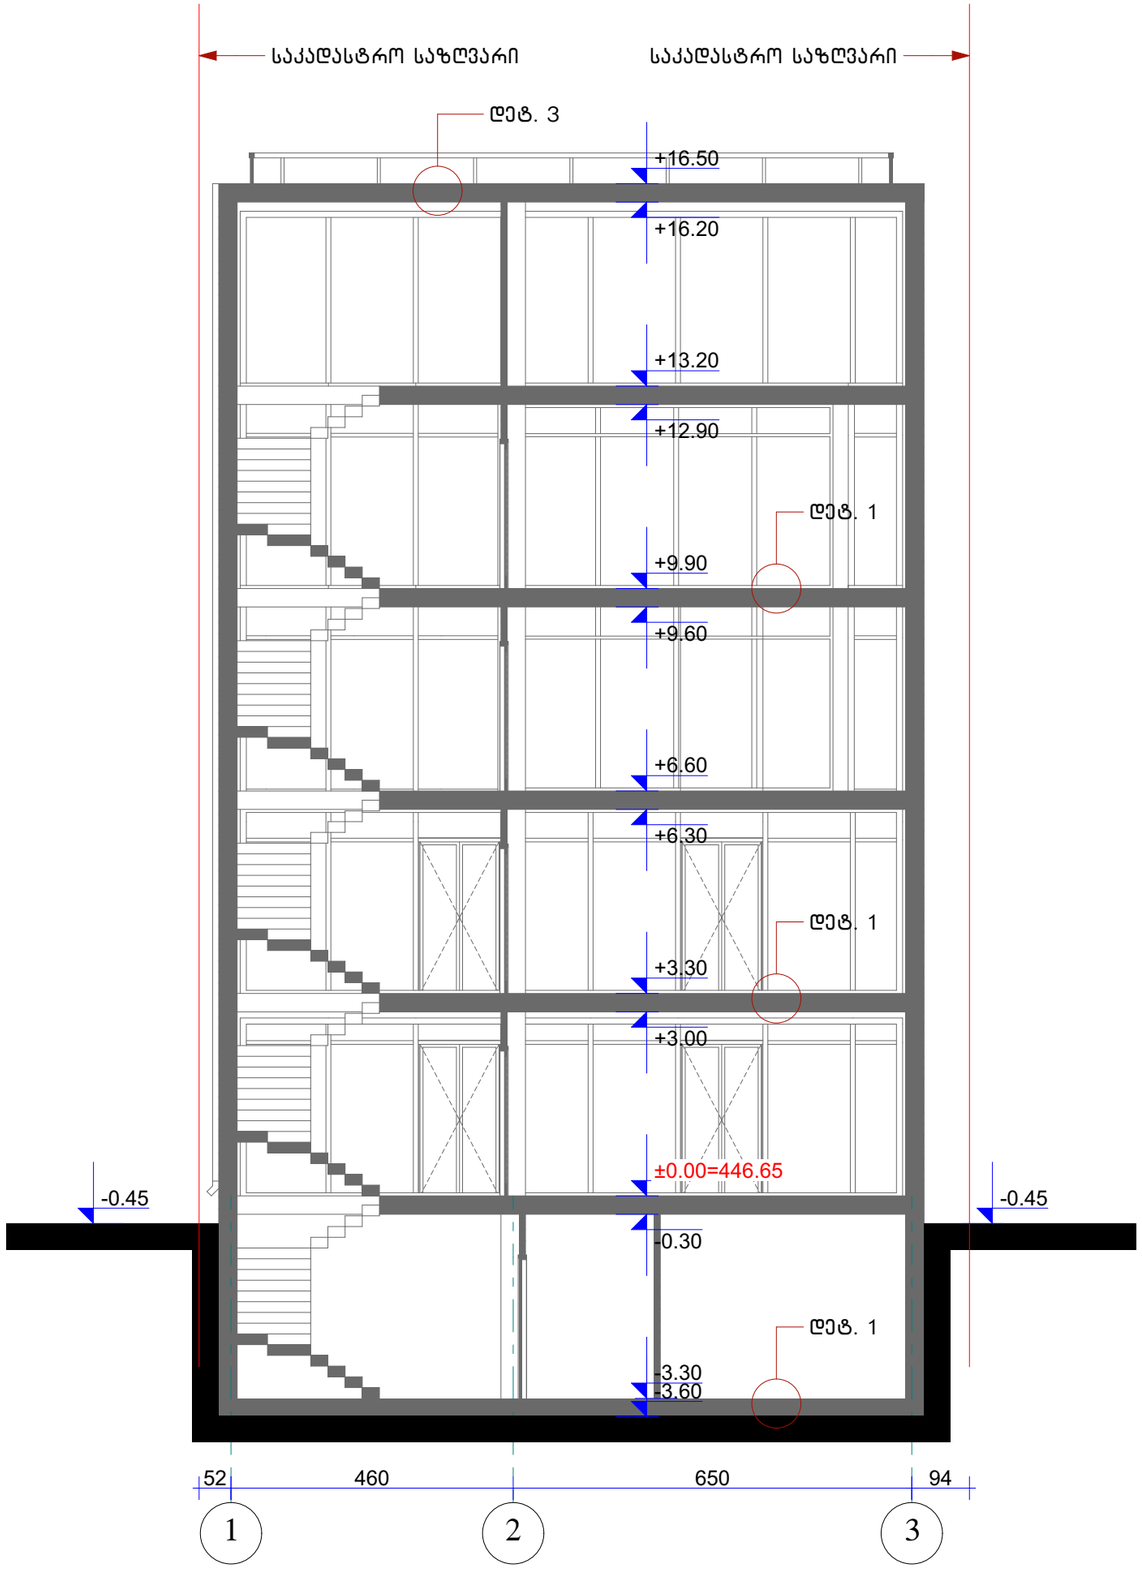



## დეტალი 1

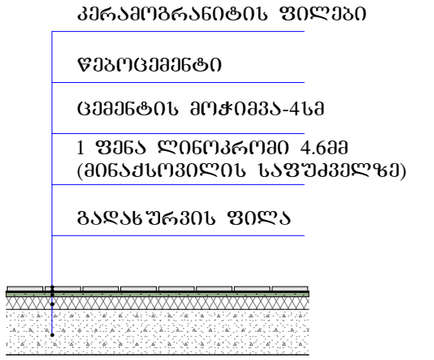


## დეტალი 3

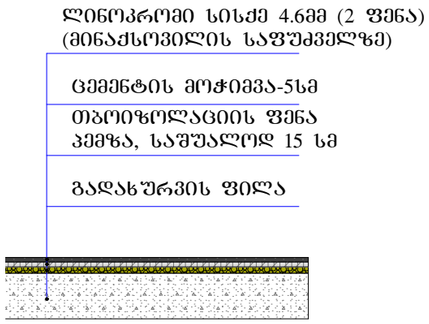


## დეტალი 2

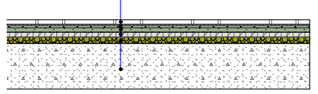


| | | | |
|---|---|---|---|
| | შ.პ.ს. კარკასი | | |
| ობიექტი | მრავალფუნქციური შენობის პროექტი<br>თბილისი. ი. ჭავჭავაძის გამზ. 6 | | |
| დირექტორი | გ. მაჭარაშვილი | | ჭრილი 2-2 |
| პრ. მთ. არქიტექტორი | ლ. ჩხაიძე | | |
| შესრულა | | | ფურც. A.21 |

KARKASI

2019