მ 1:100

ფასადი 1-6 ღერძებს შორის

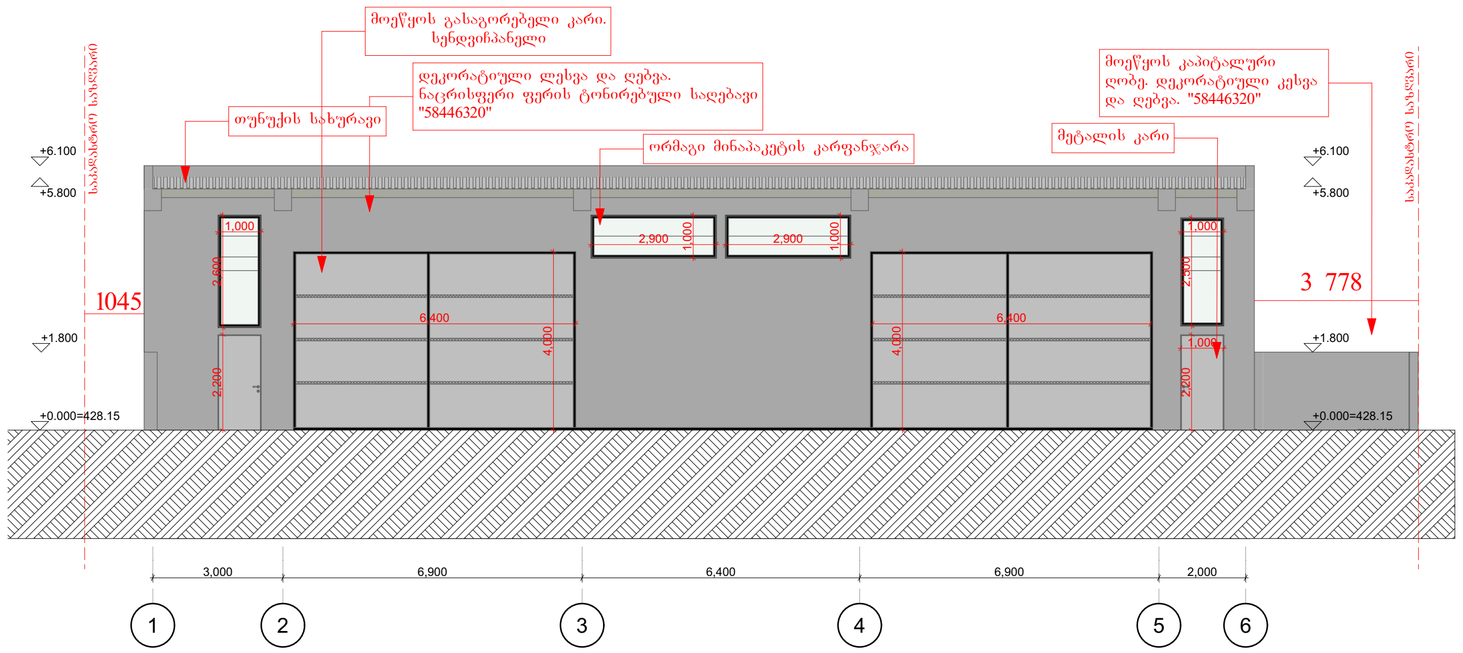

შენობის აბსოლიტური ნული: 0.000 = 428.15

მ 1:100

ფასადი 6-1 ღერძებს შორის

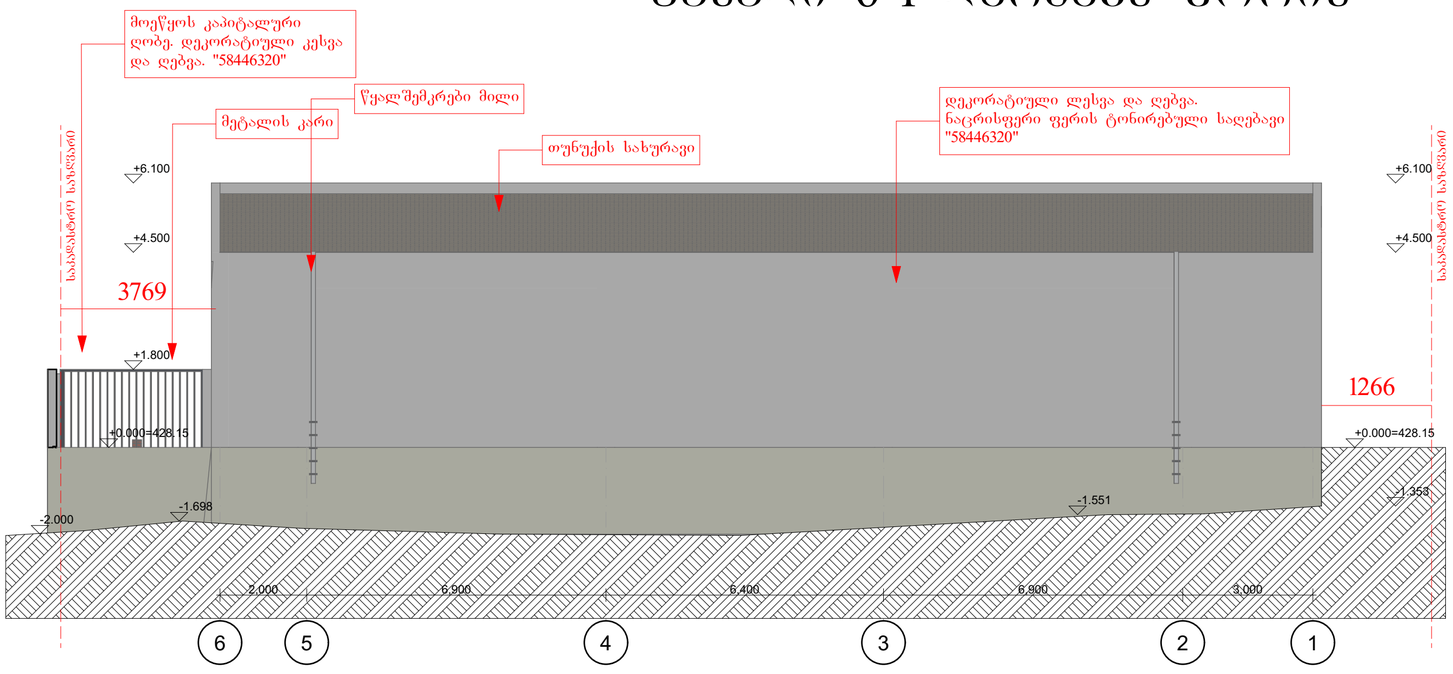

შენობის აბსოლიტური ნული: 0.000 = 428.15

საცხოვრებელი სახლის პროექტი

TASHUB

მისამართი:
ქალაქი თბილისი, ჯეჯერი გოგიაშვილის ქუჩა , №17
ს.კ: 01.72.14.013.836

ტასჩაბი
ს/ს : 406265410
მის: ჯრწანისის ქ. №26

თანამდებობა	გვარი	ხელმოწერა
მთ.დირექტორი	ს.გიორგაია	
არქიტექტორი	ს.მაღლაჯელიძე	

დამკვეთი

შპს: "ად მედია" (405109252)

პირობითი აღნიშვნები

საპროექტო საზღვარი

განაშენიანების რეგულირების ხაზი

ნახაზის სახელწოდება

მასშტაბი	ფორმატი	თარიღი
1:100	A2	2022 წ.
ფურცელი	ნიშნული	

0 12.5 25 50

ფასადი ა-დ ღერძებს შორის

მ 1:100

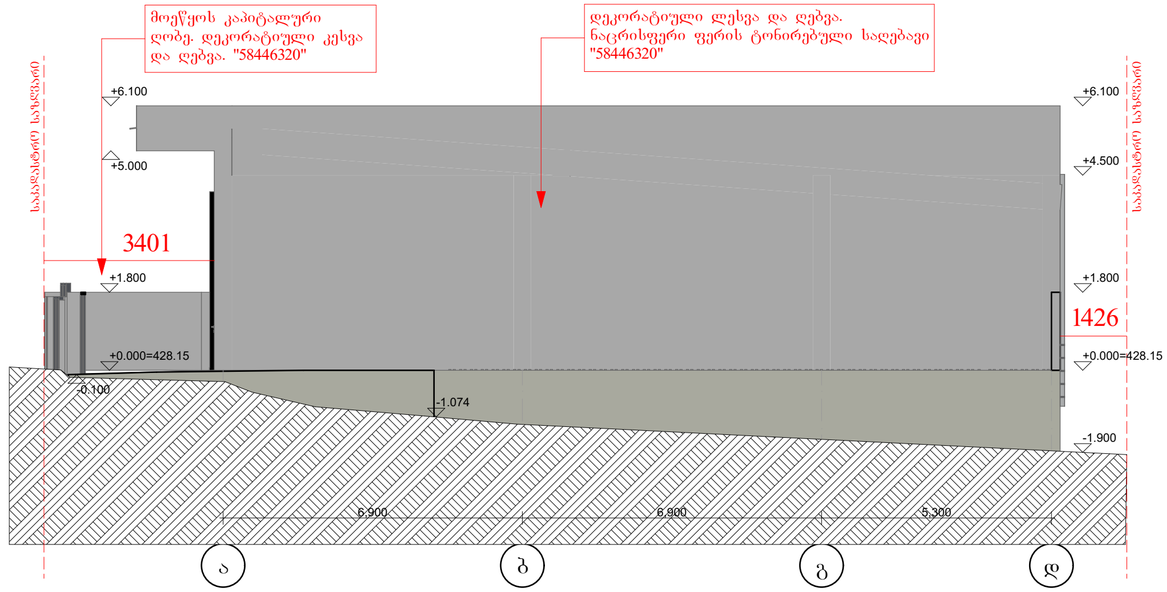

შენობის აბსოლიტური ნული: 0.000 = 428.15

ფასადი დ-ა ღერძებს შორის

მ 1:100

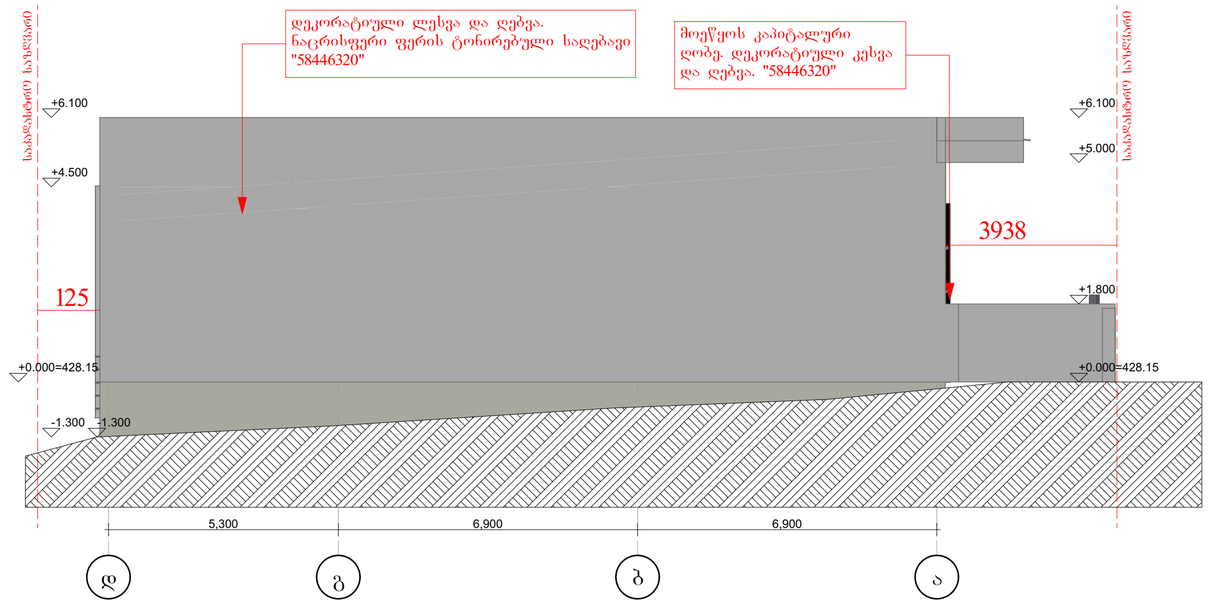

შენობის აბსოლიტური ნული: 0.000 = 428.15

საცხოვრებელი სახლის პროექტი

TASHUB

მისამართი:
ქალაქი თბილისი,ჯუჯური გოგიაშვილის ქუჩა , №17
ს.კ: 01.72.14.013.836

ტასჩაბი
ს/კ : 406265410
მის: ჯრწანისის ქ. №26

თანამდებობა	გვარი	ხელმოწერა
მთ.დირექტორი	ს.გიორგაია	
არქიტექტორი	ს.მაღლაჯელიძე	

დამკვეთი

შპს: "ად მედია" (405109252)

პირობითი აღნიშვნები

საკადასტრო საზღვარი

განაშენიანების რეგულირების ხაზი

ნახაზის სახელწოდება

მასშტაბი	ფორმატი	თარიღი
1:100	ა2	2022 წ.
ფურცელი	ნიშნული	

0 12.5 25 50

საცხოვრებელი სახლის პროექტი

ღობის დეტალი ზომებით

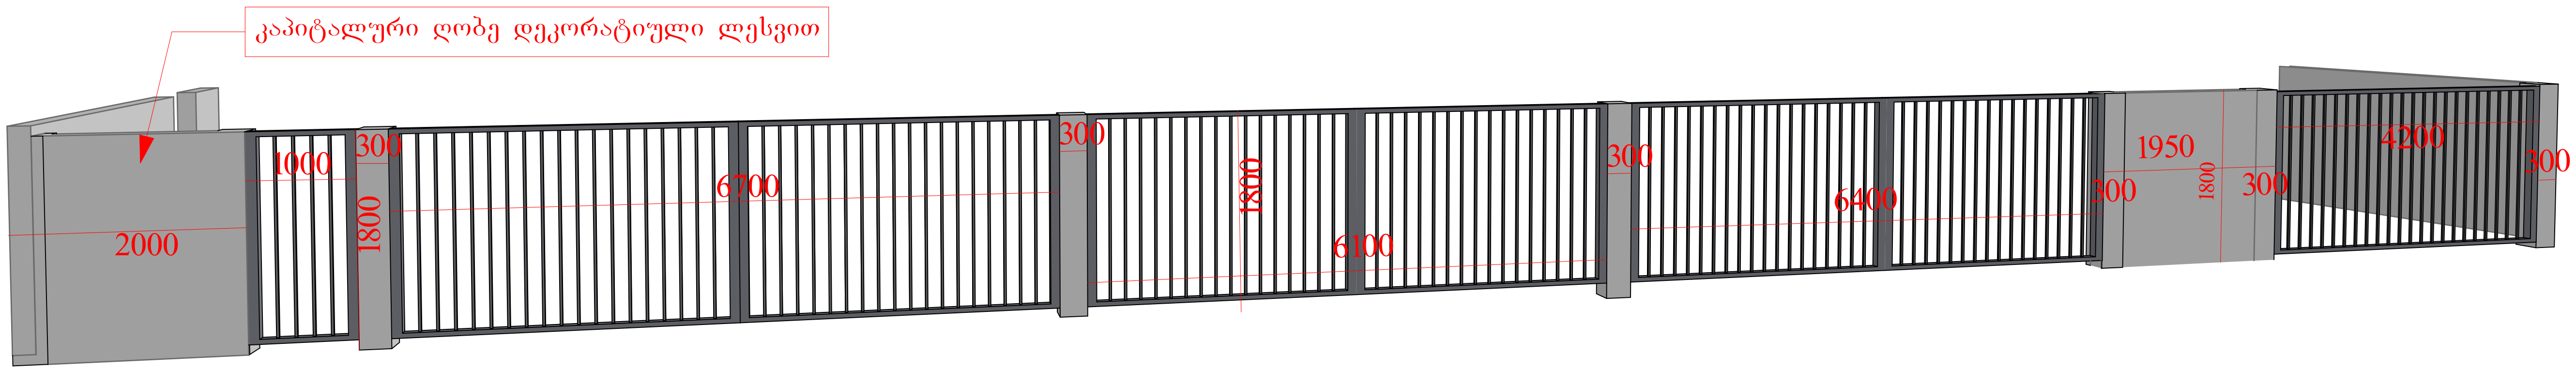

შენიშვნა:
ღობის განთავსება წარმოდგენილია გენ გეგმაზე

კარ-ფანჯრის სპეციფიკაცია

კარი(სენდვიჩპანელი) - 6400X400	მეტალო პლასტმასის ფანჯარა 2900X1000	მეტალო პლასტმასის ფანჯარა 1000X2600	მეტალის კარი 2200X1000
 	 	 	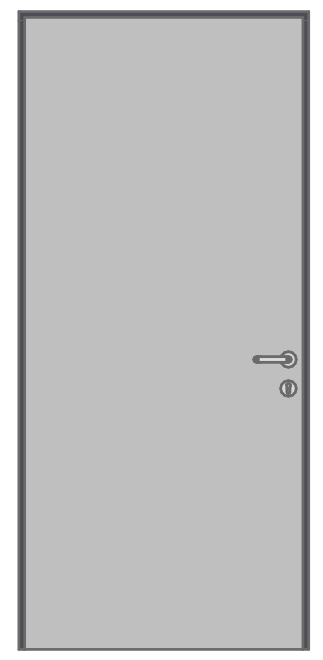
2 ცალი	2 ცალი	2 ცალი	2 ცალი

TASHUB

მისამართი:
ქალაქი თბილისი,კუკური გოგიაშვილის ქუჩა , №17
ს.კ: 01.72.14.013.836

ტასჰაბი
ს/კ : 406265410
მის: კრწანისის ქ. №26

თანამდებობა	გვარი	ხელმოწერა
მთ.დირექტორი	ს.გიორგაია	[signature]
არქიტექტორი	ს.მაღლაკელიძე	[signature]

დამკვეთი

შპს: "ად მედია" (405109252)

პირობითი აღნიშვნები

საკადასტრო საზღვარი

განაშენიანების რეგულირების ხაზი

ნახაზის სახელწოდება

მასშტაბი	ფორმატი	თარიღი
1:100	ა3	2022 წ.
ფურცელი	ნიშნული	

0 12.5 25 50