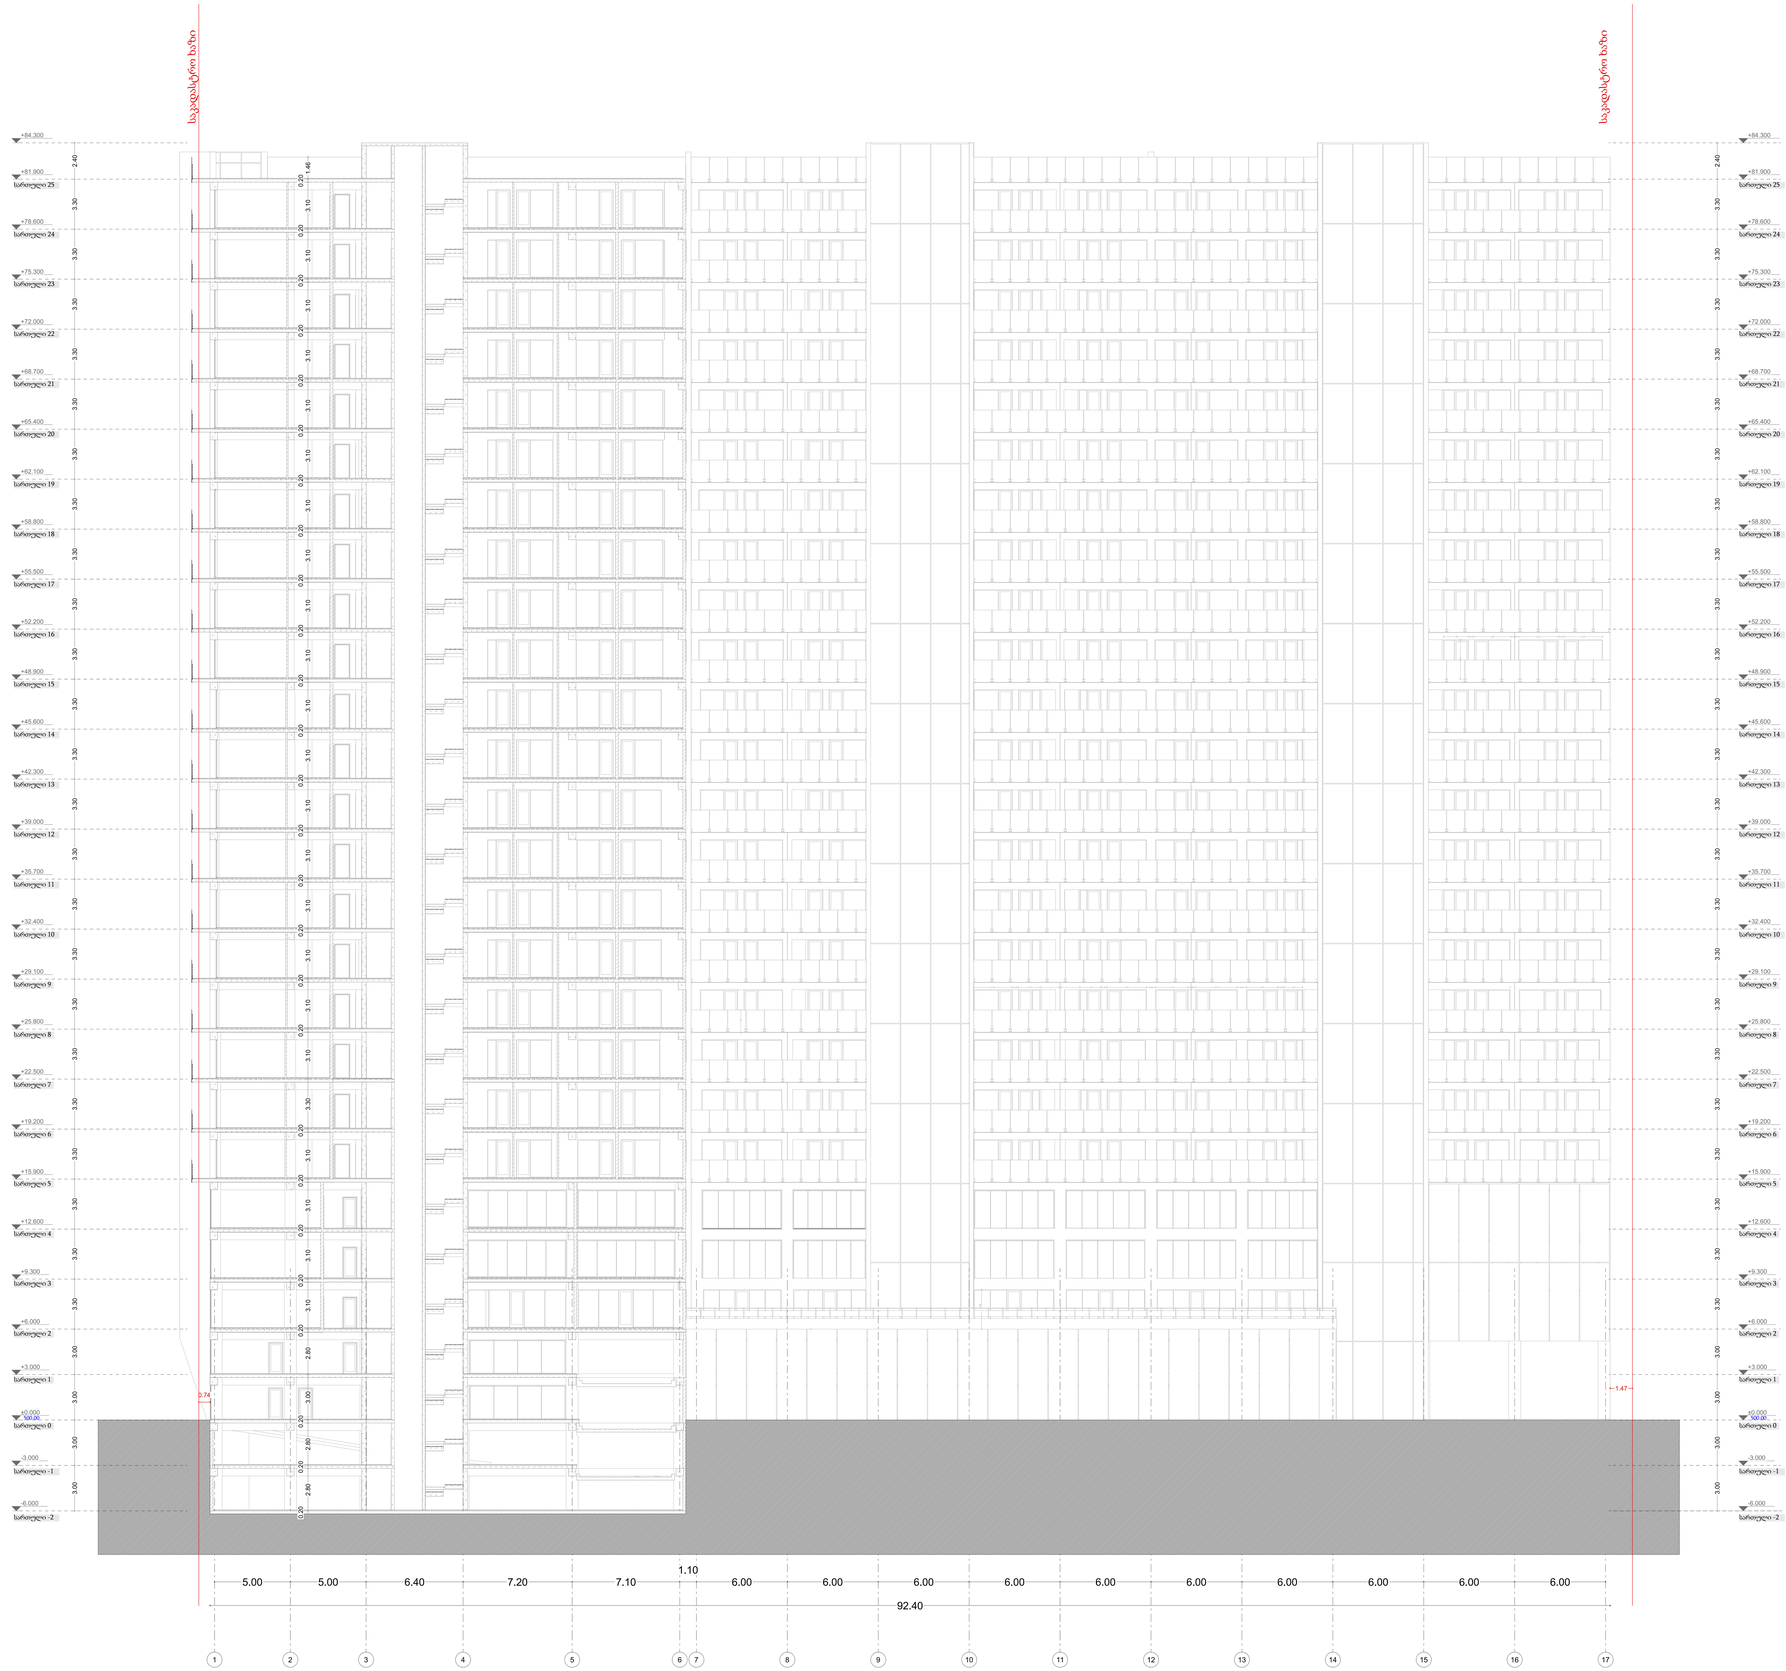

ექსპლიკაცია
Explication

ფორმატი
PAPER SIZE

პირობითი ნიშნები
Conventional Signs

WGS 1984-ის კოორდინატთა სისტემის UTM პროექცია

შენიშვნები Notes

მიწის სამუშაოების შესრულებისას შეატყობინეთ კომუნიკაციის წარმომადგენლებს

1. ნახაზზე ზომები მოცემულია მილიმეტრებში
2. ნახაზზე ყველა ცვლილება მშენებლობისას შეთანხმებული უნდა იყოს პროექტის ავტორთან
3. ფურცლის კორექტირებით ავტომატურად უქმდება წინა ვარიანტი

დამკვეთი CLIENT	შპს "საბურთალო" 405411095
მისამართი ADDRESS	მარიგანის # 2 ს/კ 01.14.03.039.007
პროექტი PROJECT	მრავალბინიანი საცხოვრებელი სახლი

ქ. თბილისი
ზურაბ საკანდელიძის ქუჩა №16
კომერციული ფართი №1
info@disegnoprojects.com 599 202 102

შპს "დიზეჩიო"
ს/კ 405 335 677

	გვარი Name	ხელმოწერა Sign
დირექტორი Director	ე.ჩხეიძე	
შეასრულა Modified by	ნ.ჯინჯიხაძე	
კრაფიკული დიზაინერი Graphic designer	გ.ხულაძე	
შეამოწმა Checked by	ე.ჩხეიძე	

ნახაზი: DRWG: ჰრილი 1/1

ფურცელი № PAGE №	მასშტაბი: Drawing Scale: 1:100	თარიღი DATE OF ISSUE: 2022

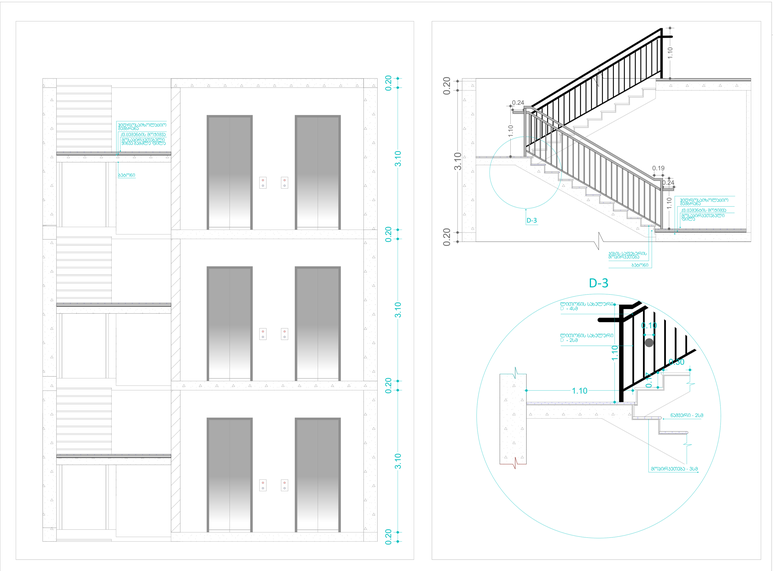

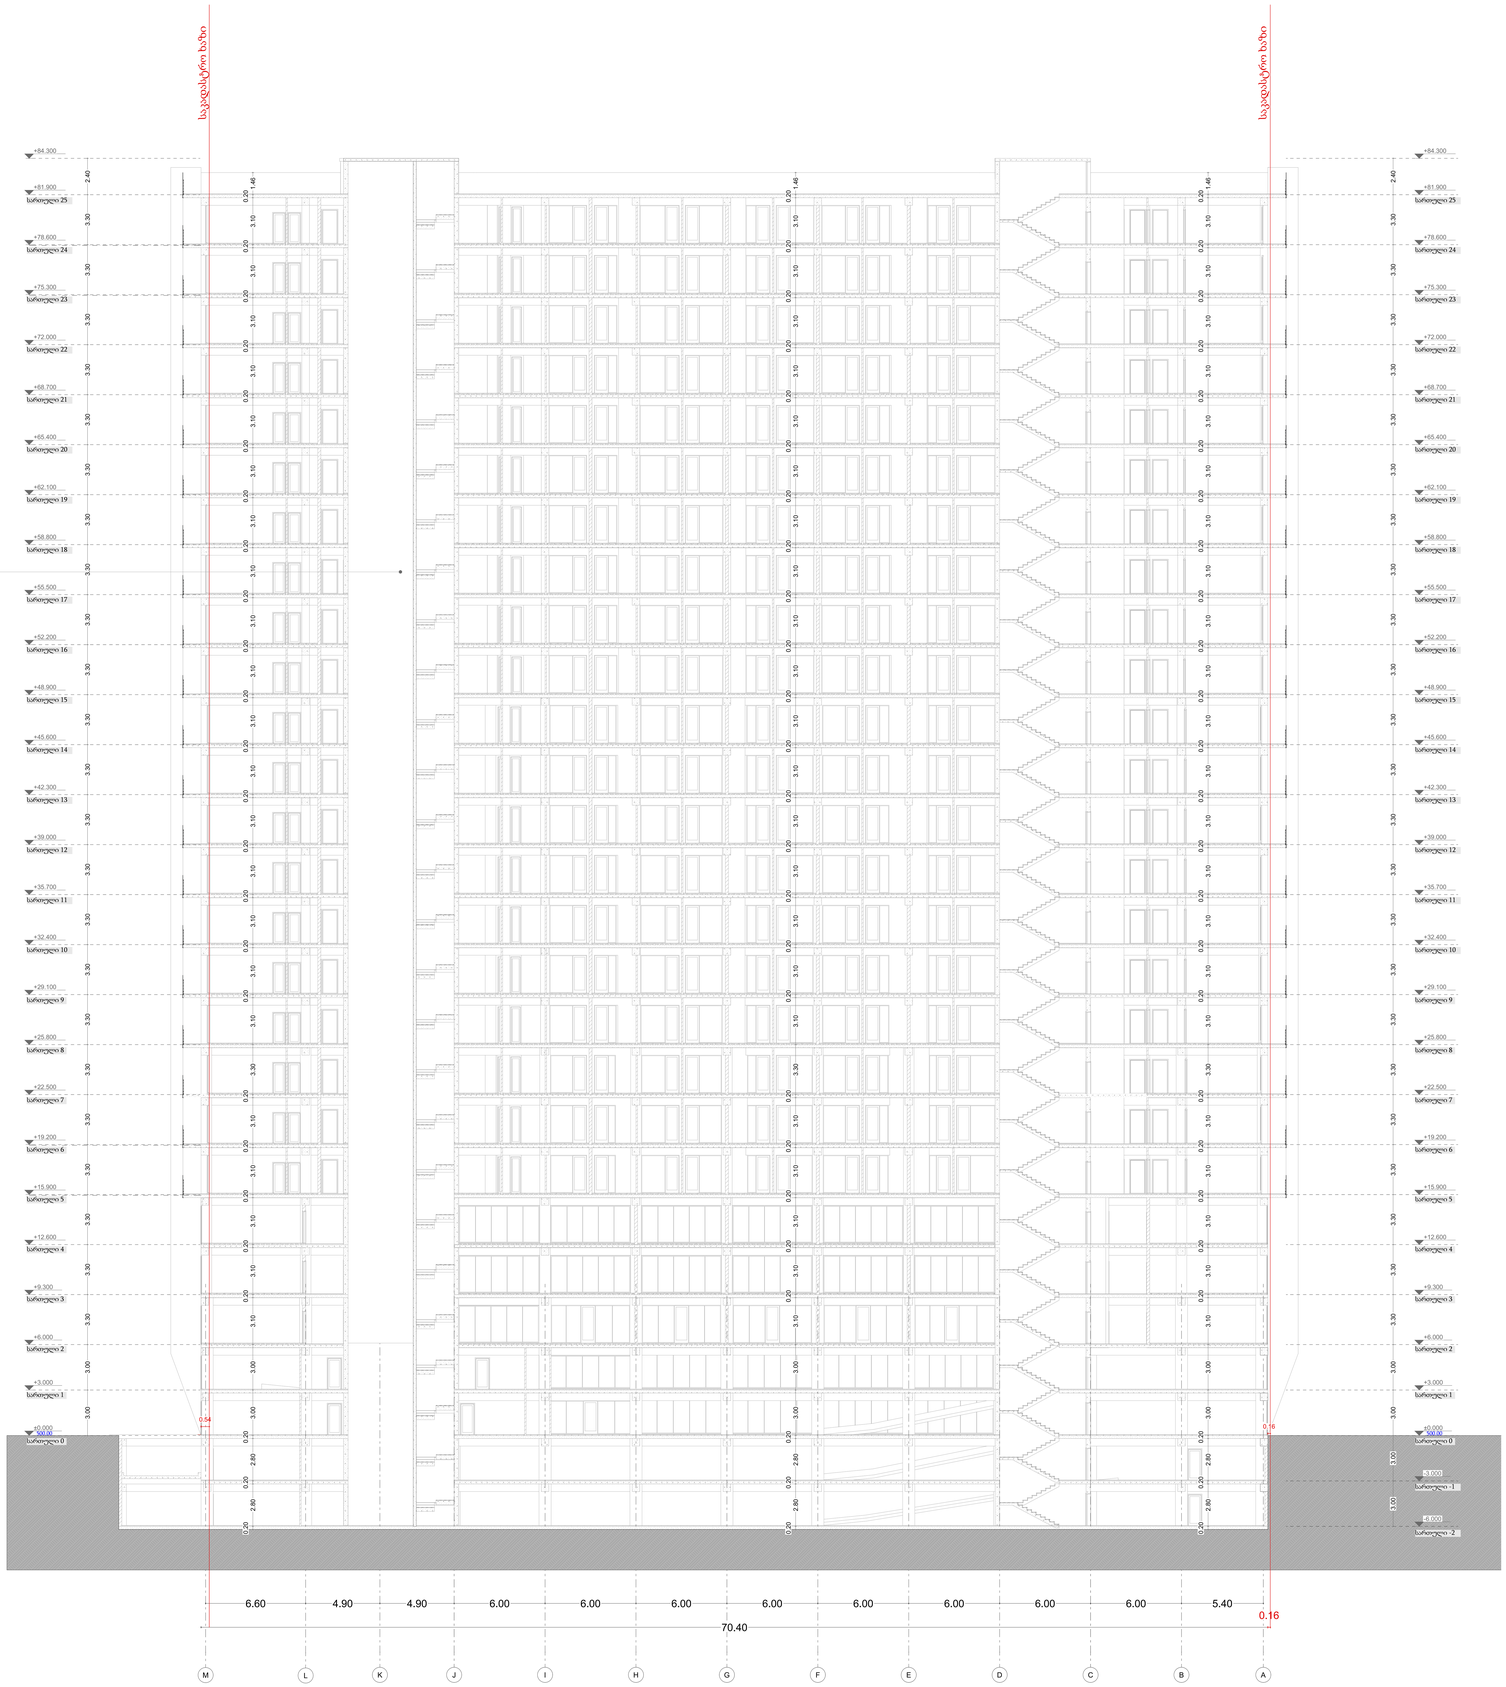

ექსპლიკაცია Explication	ფორმატი PAPER SIZE

პირობითი ნიშნები
Conventional Signs

WGS 1984-ის კოორდინატთა სისტემის UTM პროექცია

შენიშვნები Notes

მიწის სამუშაოების შესრულებისას შეატყობინეთ კომუნიკაციის წარმომადგენლებს

1. ნახაზზე ზომები მოცემულია მილიმეტრებში
2. ნახაზზე ყველა ცვლილება მშენებლობისას შეთანხმებული უნდა იყოს პროექტის ავტორთან
3. ფურცლის კორექტირებით ავტომატურად უქმდება წინა ვარიანტი

დამკვეთი CLIENT	შპს "საბურთალო" 405411095
მისამართი ADDRESS	მარიჯანის # 2 ს/კ 01.14.03.039.007
პროექტი PROJECT	მრავალბინიანი საცხოვრებელი სახლი

ქ. თბილისი
ზიუნაბ საკანდელიძის ქუჩა №16
კომერციული ფართი №1
info@disegnoprojects.com 599 202 102

შპს "დიზეჩიო"
ს/კ 405 335 677

	გვარი Name	ხელმოწერა Sign
დირექტორი Director	ე.ჩხეიძე	
შეასრულა Modified by	ნ.ჯიბლისაძე	
გრაფიკული დიზაინერი Graphic designer	გ.ხულაძე	
შეამოწმა Checked by	ე.ჩხეიძე	

ნახაზი: DRWG:	ჭრილი 2/2	
ფურცელი № PAGE №	მასშტაბი: Drawing Scale: 1:100	თარიღი: DATE OF ISSUE: 2022

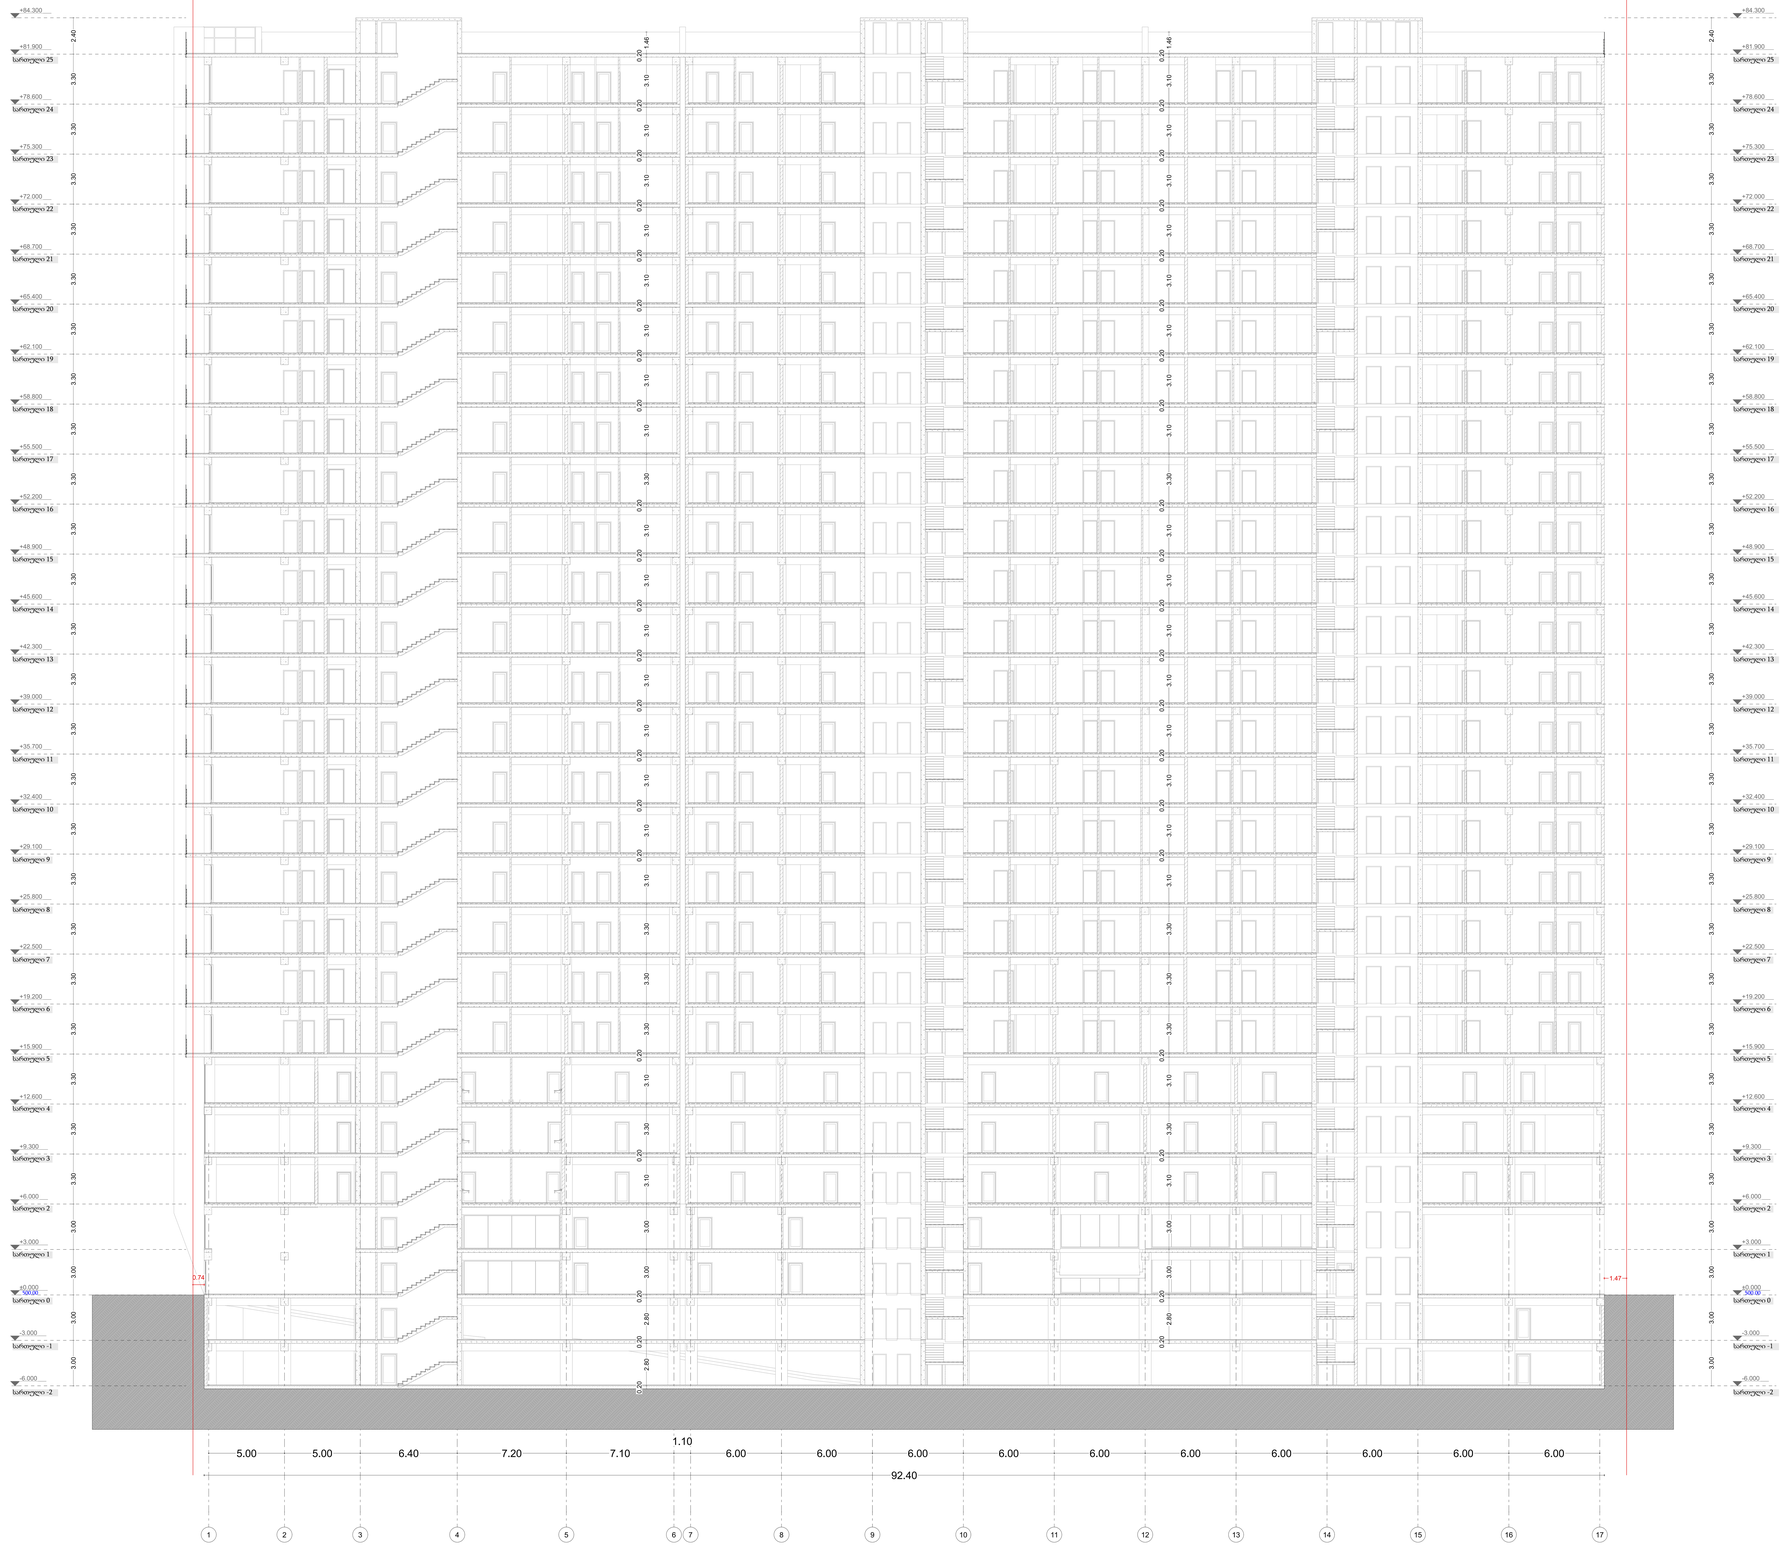

ექსპლიკაცია
Explication

ფორმატი
PAPER SIZE

პირობითი ნიშნები
Conventional Signs

WGS 1984-ის კოორდინატთა სისტემის UTM პროექცია

შენიშვნები Notes

მიწის საშუშაოების შესრულებისას შეატყობინეთ კომუნიკაციის წარმომადგენლებს

1. ნახაზზე ზომები მოცემულია მილიმეტრებში
2. ნახაზზე ყველა ცვლილება მშენებლობისას შეთანხმებული უნდა იყოს პროექტის ავტორთან
3. ფურცლის კორექტირებით ავტომატურად უქმდება წინა ვარიანტი

დამკვეთი CLIENT	შპს "საბურთალო" 405411095
მისამართი ADDRESS	მარიჯანის # 2 ს/კ 01.14.03.039.007
პროექტი PROJECT	მრავალბინიანი საცხოვრებელი სახლი

ქ. თბილისი
ზოჩის საკანდელიძის ქუჩა №16
კომერციული ფართი №1
info@disegnoprojects.com 599 202 102

შპს "დიზეჩნო"
ს/კ 405 335 677

	გვარი Name	ხელმოწერა Sign
დირექტორი Director	ე.ჩხეიძე	
შესრულა Modified by	ნ.ჯინჯიხაძე	
კრიფიკული დიზაინერი Graphic designer	გ.ხულაძე	
შეამოწმა Checked by	ე.ჩხეიძე	

ნახაზი: DRWG: ჟრილი 3/3

ფურცელი № PAGE №	მასშტაბი: Drawing Scale: 1:100	თარიღი: DATE OF ISSUE: 2022	