ექსპლიკაცია
Explication

ფორმატი
PAPER SIZE

პირობითი ნიშნები
Conventional Signs

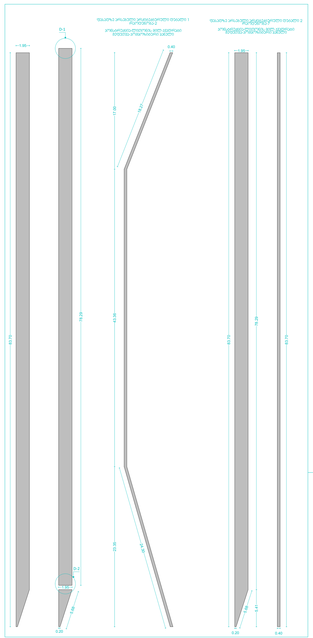

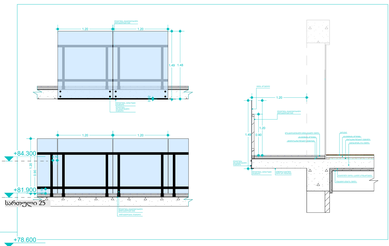

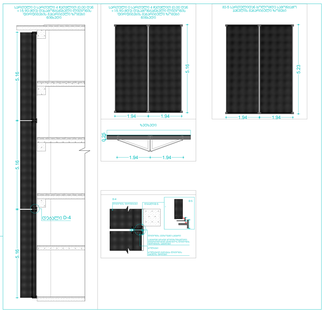

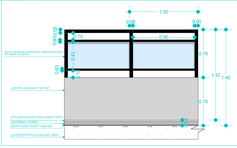

WGS 1984-ის კოორდინატთა სისტემის UTM პროექცია

შენიშვნები Notes

მიწის სამუშაოების შესრულებისას მოაწყობინეთ კომუნიკაციის წარმომადგენლებს

1. ნახაზზე ზომები მოცემულია მილიმეტრებში
2. ნახაზზე ყველა ცვლილება მშენებლობისას შეთანხმებული უნდა იყოს პროექტის ავტორთან
3. ფურცლის კორექტირებით ავტომატურად უქმდება წინა ვარიანტი

დამკვეთი CLIENT	შპს "სპორთაილი" 405411095
მისამართი ADDRESS	მაროკანის # 2 ს/კ 01.14.03.039.007
პროექტი PROJECT	მრავალბინიანი საცხოვრებელი სახლი

ქ. თბილისი
ზოჭის საკადასტრის ქუჩა №16
კომერციული ცენტრი №1
info@disegnoprojects.com 599 202 102

შპს "დიზეგნო"
ს/კ 405 335 477

	ვინ Name	ხელმოწერა Sign
დირექტორი Director	ვ.ჩხეიძე	
შესწორება Modified by	ნ.ჯიბუტიძე	
ინფორმაციის დიზაინერი Graphic designer	გ.სულაძე	
შეამოწმა Checked by	ვ.ჩხეიძე	

ნახაზი:
DRWG:

ფურცელი № PAGE №	მასშტაბი: Drawing Scale:	1:100	თარიღი DATE OF ISSUE: 2021

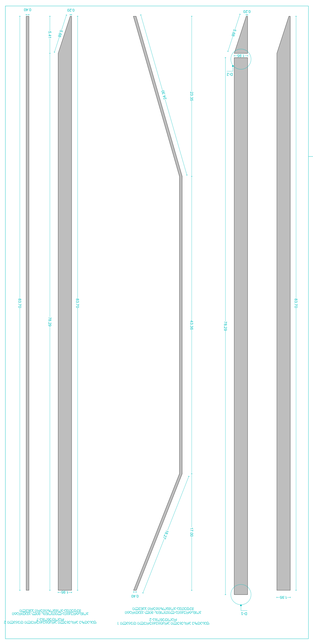
ფასადის ვერტიკალური ალუმინის პანელი RAL 9005
ფასადის ალუმინის პანელი RAL 9005
ფასადის ალუმინის პანელი RAL 9005
ფასადის

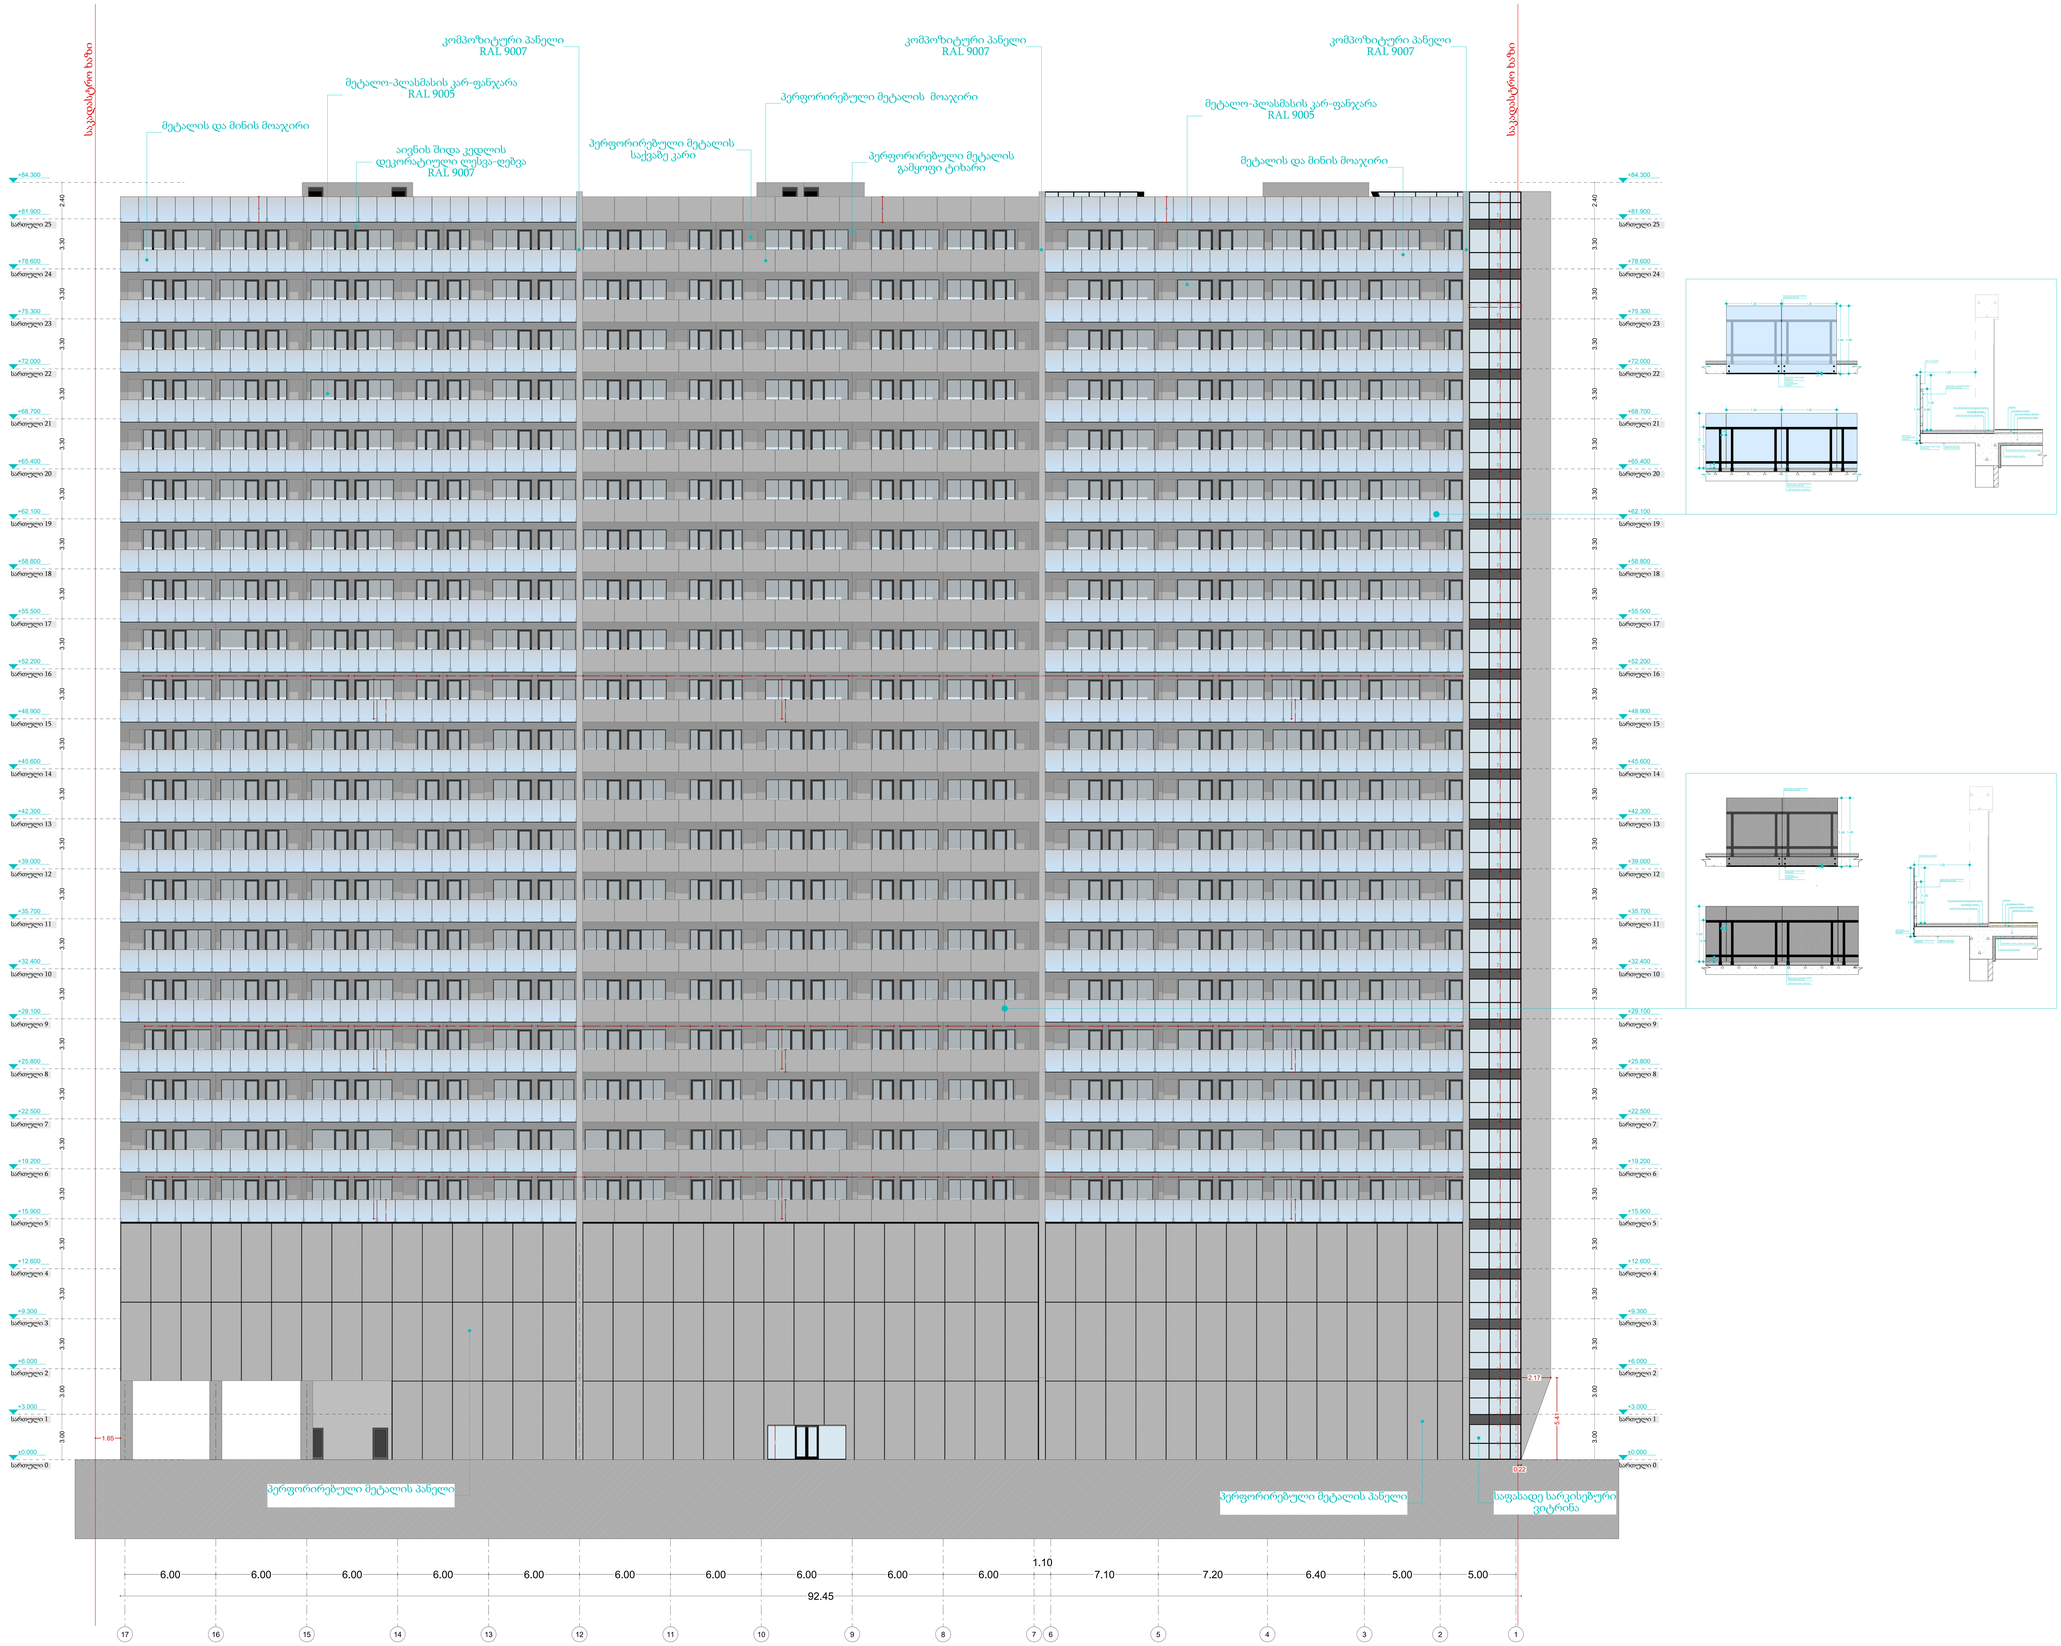

ექსპლიკაცია
Explication

ფორმატი
PAPER SIZE

პირობითი ნიშნები
Conventional Signs

WGS 1984-ის კოორდინატთა სისტემის UTM პროექცია

შენიშვნები Notes

მინის სამუშაოების შესრულებისას
შეატყობინეთ კომუნიკაციის წარმომადგენლებს

1. ნახაზზე ზომები მოცემულია მილიმეტრებში
2. ნახაზზე ყველა ცვლილება მშენებლობისას
შეთანხმებული უნდა იყოს პროექტის ავტორთან
3. ფურცლის კორექტირებით ავტომატურად
უქმდება წინა ვარიანტი

დამკვეთი CLIENT	შპს "სპერსოალი" 405411095
მისამართი ADDRESS	მარიჯანის # 2 ს/კ 01.14.03.039.007
პროექტი PROJECT	მრავალბინიანი საცხოვრებელი სახლი

ქ. თბილისი
ზურაბ საკანდელიძის ქუჩა №16
კომერციული ცენტრი №1
info@designprojects.com 599 202 102
შპს "დიზაინი" ს/კ 405 335 677

	სელი Name	ხელმოწერა Sign
დირექტორი Director	ვ.ჩხეიძე	
შესრულება Modified by	ნ.ჯინჯიხაძე	
გრაფიკული დიზაინერი Graphic designer	გ.სულავა	
შეამოწმა Checked by	ვ.ჩხეიძე	

ნახაზი:
DRWG:

ფურცელი № PAGE №	მასშტაბი Drawing Scale	1:100	თარიღი DATE OF ISSUE 2022

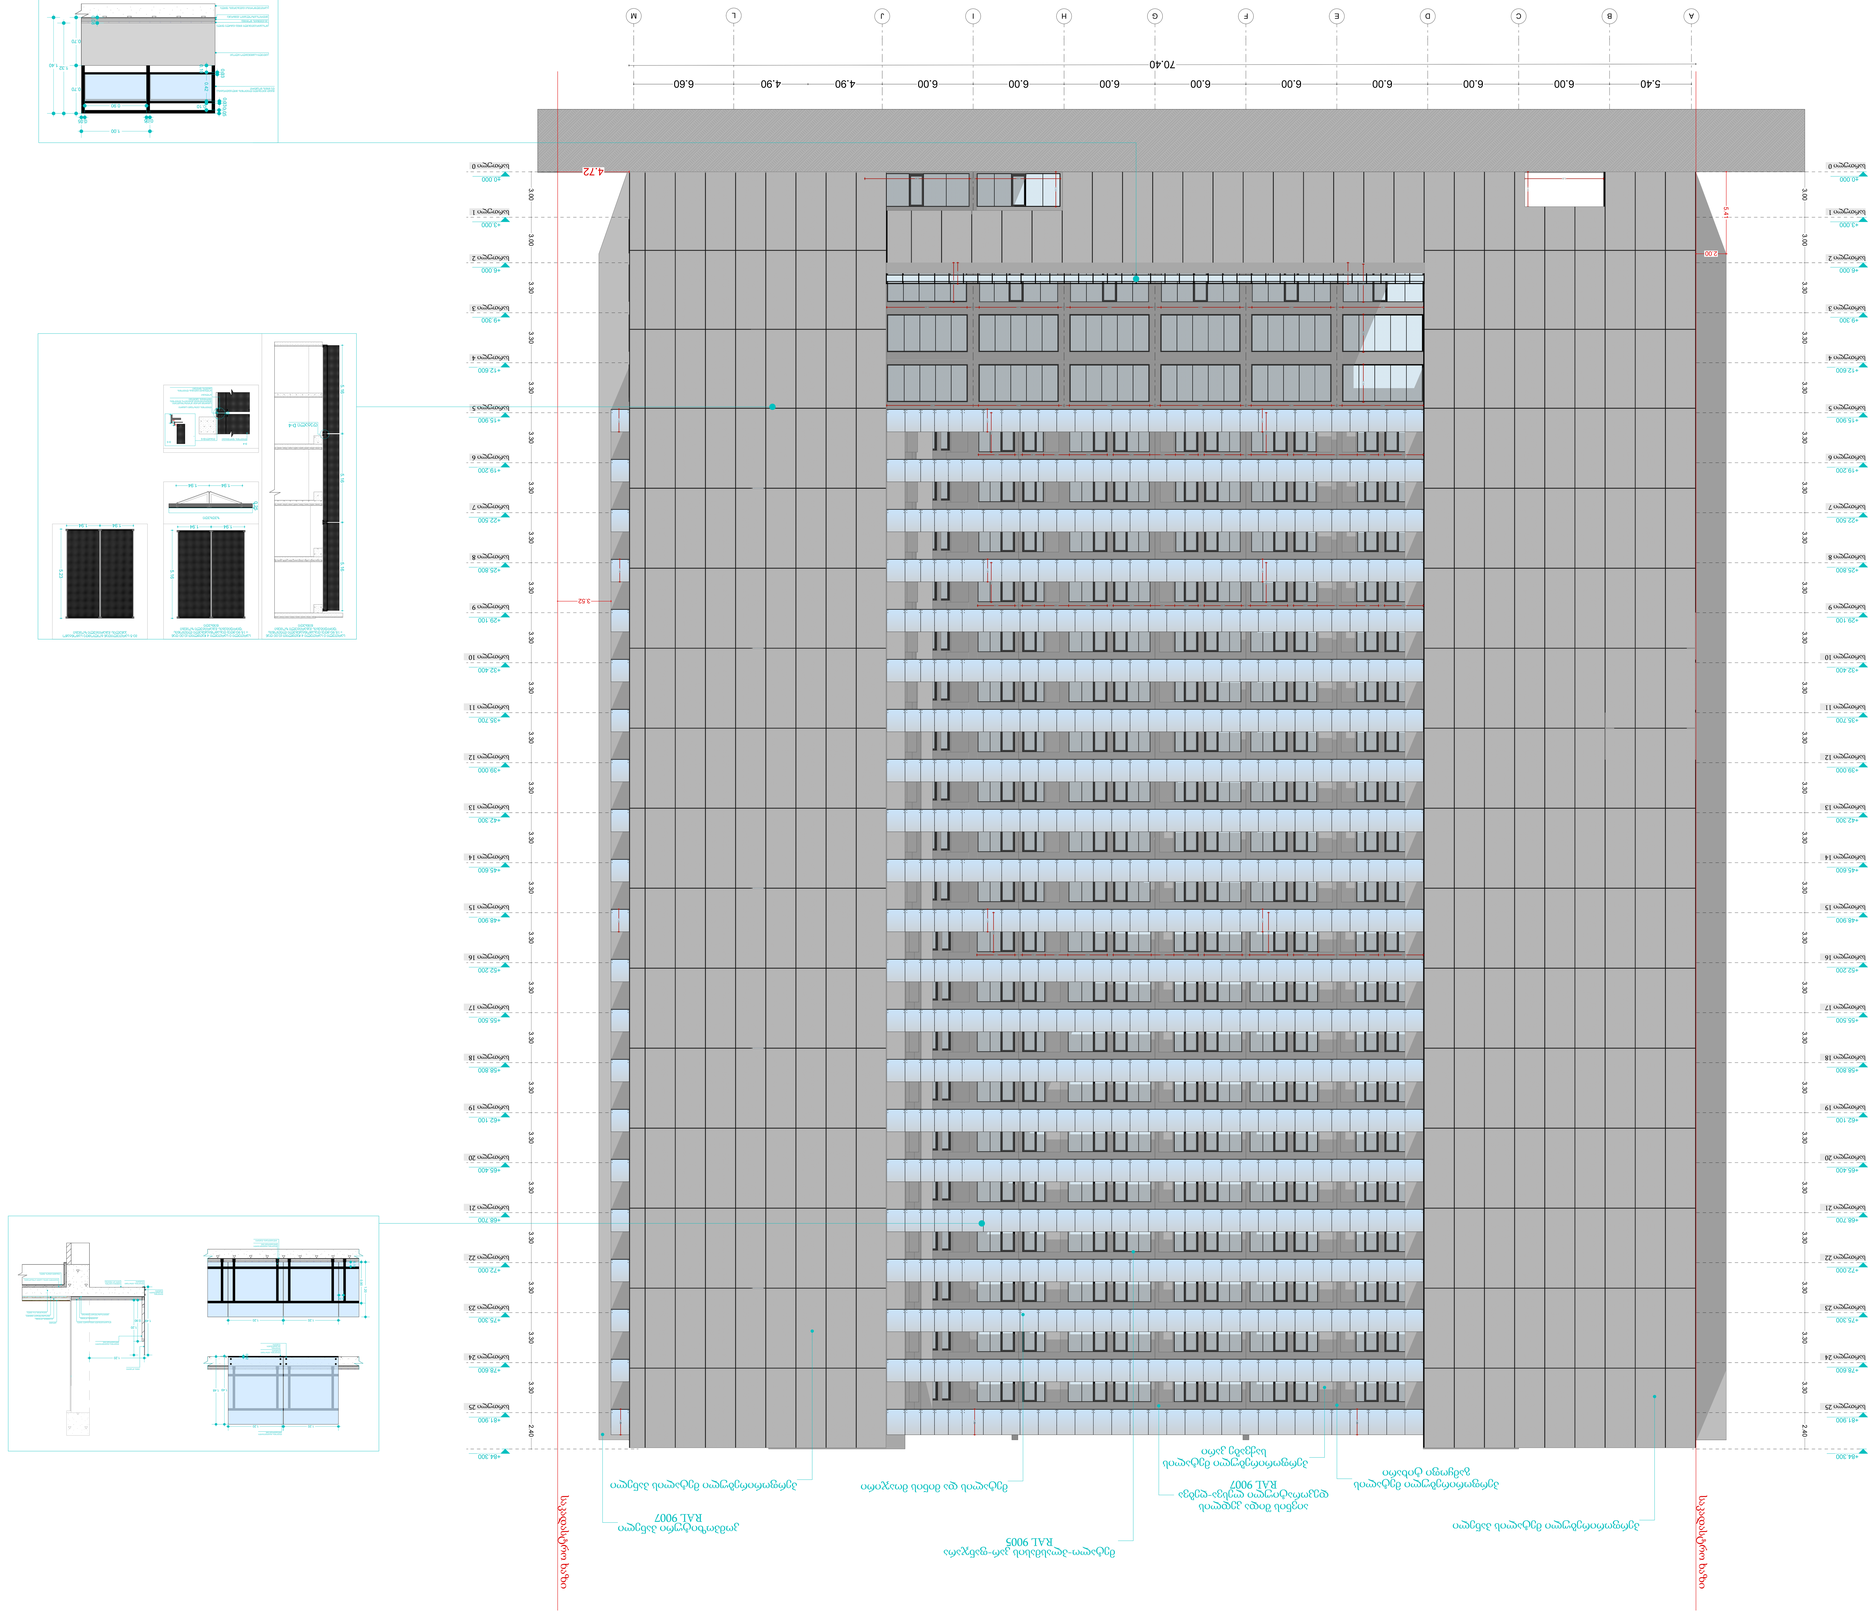
A
B
C
D
E
F
G
H
I
J
L
M
5.40
6.00
6.00
6.00
6.00
6.00
6.00
6.00
4.90
4.90
6.00
70.40
4.72
3.52
7.00
5.41
ს/ბ 0.00
ს/ბ +3.000
ს/ბ +6.000
ს/ბ +9.300
ს/ბ +12.600
ს/ბ +15.900
ს/ბ +19.200
ს/ბ +22.500
ს/ბ +25.800
ს/ბ +29.100
ს/ბ +32.400
ს/ბ +35.700
ს/ბ +39.000
ს/ბ +42.300
ს/ბ +45.600
ს/ბ +48.900
ს/ბ +52.200
ს/ბ +55.500
ს/ბ +58.800
ს/ბ +62.100
ს/ბ +65.400
ს/ბ +68.700
ს/ბ +72.000
ს/ბ +75.300
ს/ბ +78.600
ს/ბ +81.900
ს/ბ +84.300
3.30
2.40
საზღვასტრო ხაზი
ალუმინის ფასადის პანელი RAL 9007
ალუმინის ფასადის პანელი RAL 9005
ალუმინის ფასადის პანელი RAL 9007
ალუმინის ფასადის პანელი
ალუმინის ფასადის პანელი
საზღვასტრო ხაზი