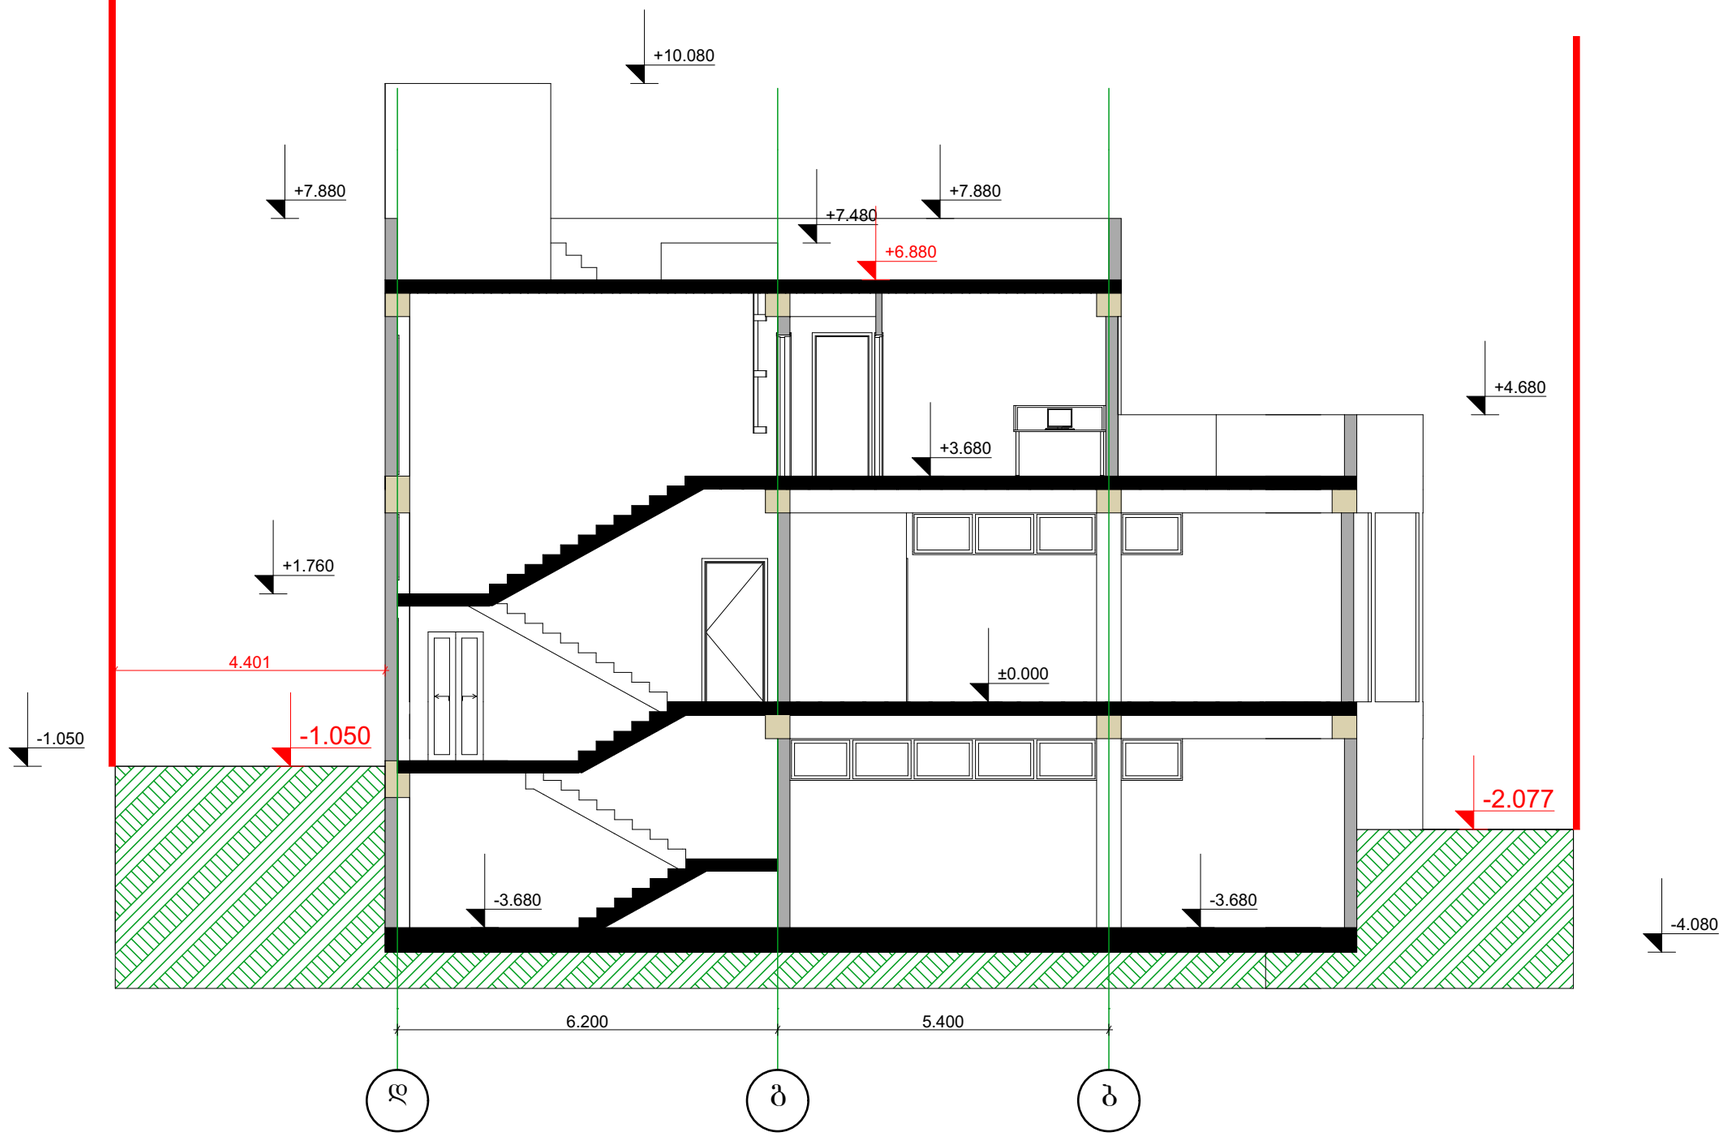

სასაწყობე შენობა ქ. თბილისში ჩანტლაძის ჩიხი №9 ს.კ.01.19.16.002.106	ჭრილი 1-1 მ. 1:100				პირობითი აღნიშვნები:
არქიტექტურული ნაწილი	თანამდებობა	გვარი	ხელმოწერა		+3.783 ნიშნული
	დირექტორი	მ.კვესელავა			ა ღერძის ხაზი
	პრ. მთ. არქ	მ. კვესელავა			
საპროექტო ორგანიზაცია შპს "ზუმა" ს.კ. 405265911	დაამუშავა	ზ. ლოლაშვილი			
	მასშტაბი		სტადია	ფურცელი	ფურც-ბი
	1:100		მ.პ		

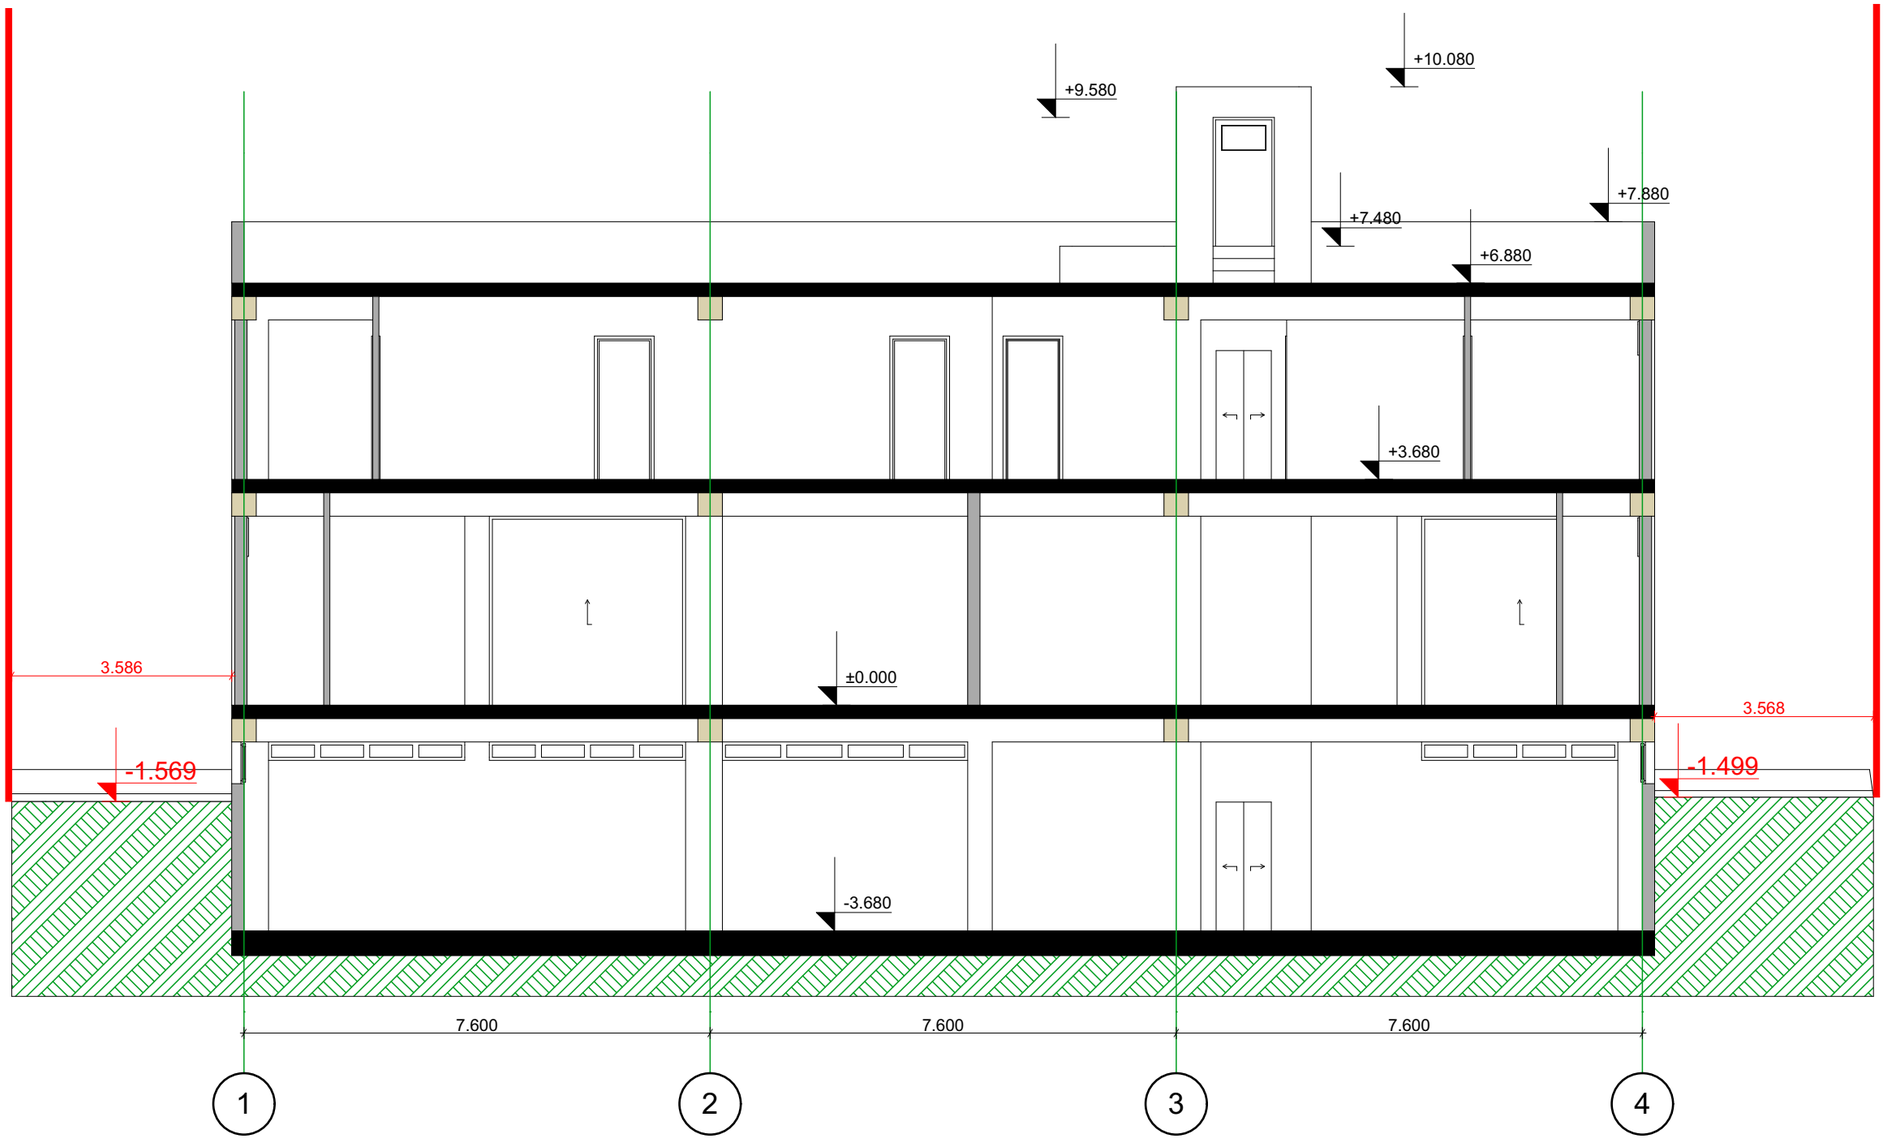

სასაწყობე შენობა ქ. თბილისში ჩანტლაძის ჩიხი №9 ს.კ.01.19.16.002.106	ჭრილი 2-2 მ. 1:100			პირობითი აღნიშვნები:
	თანამდებობა	გვარი	ხელმოწერა	+3.783 ნიშნული
არქიტექტურული ნაწილი	დირექტორი	მ.კვესელავა		ა დერძის ხაზი
	პრ. მთ. არქ	მ. კვესელავა		
	დაამუშავა	ზ. ლოლაშვილი		
საპროექტო ორგანიზაცია შპს "ზუმა" ს.კ. 405265911	მასშტაბი	სტადია	შურცელი	შურც-ბი
	1:100	მ.პ		