

შპს "Magnitude"	მრავალბინიანი საცხოვრებელი სახლი	ფასადი 1-5 ღერძებში
მისამართი: ქ. თბილისი, სანაჰიროს ქ. № 20.	დამკვეთი: ბორის ხატიაშვილი, პ/ნ: 01024044086	თარიღი 2022
თანამდებობა / გვარი / ხელმოწერა	მისამართი: ქ. თბილისი, ჭინძმარაულის ქ. №5. ს/კ: 01.19.34.003.045	მასშტაბი 1:100
დირექტორი ლ. ხვედელიძე		ფორმატი A2
არქიტექტორი თ. ერისთავი		სტადია / ფურცელი / ფურცლები

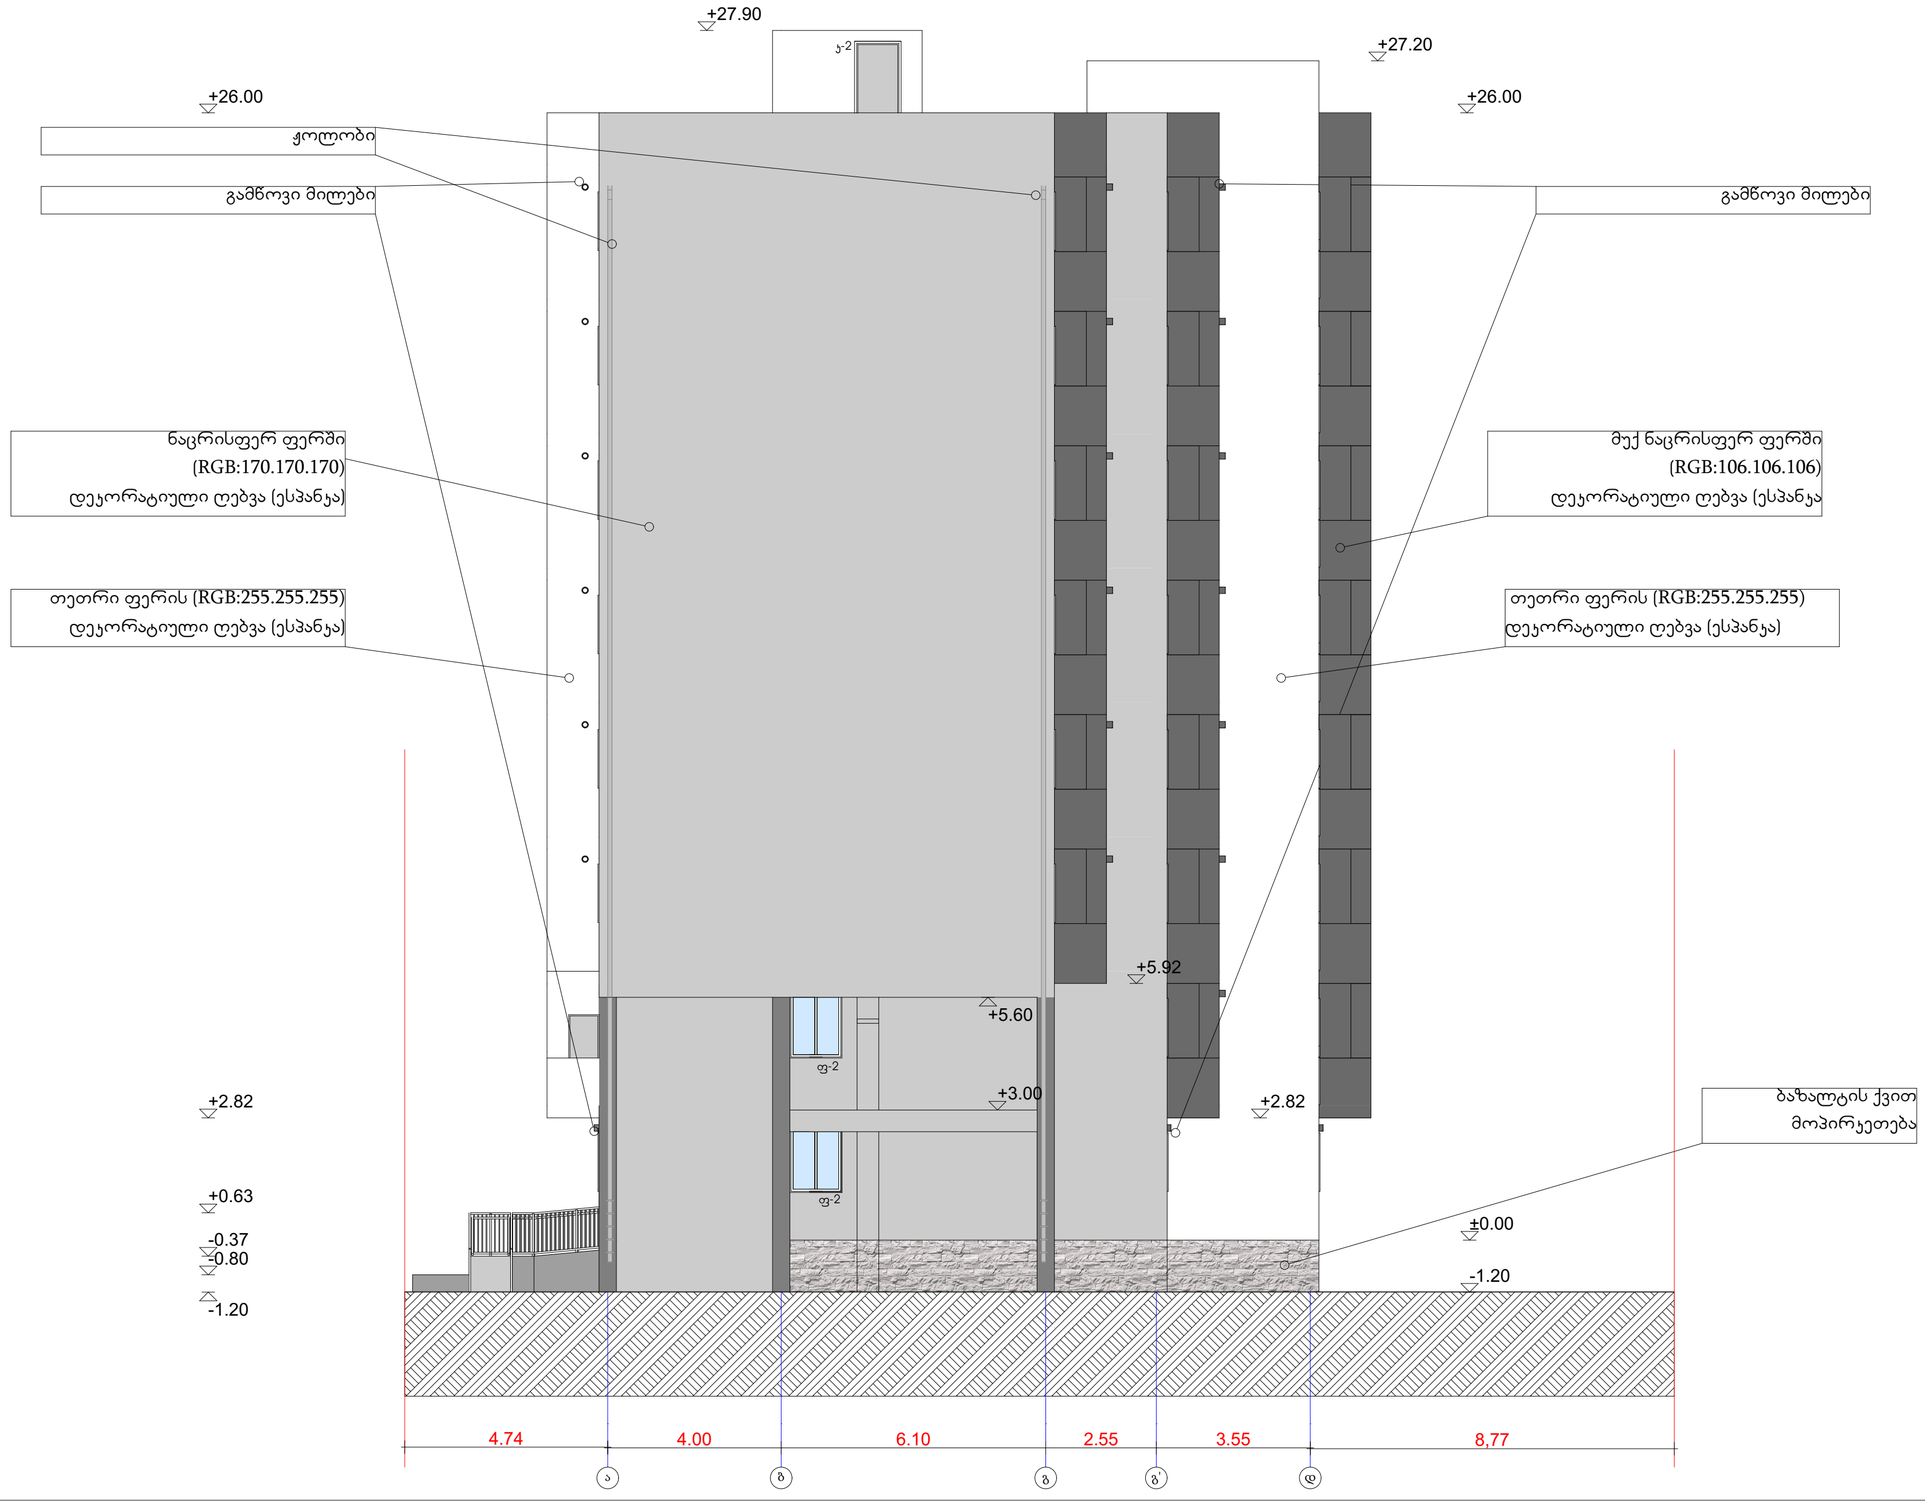

შპს "Magnitude"		
მისამართი: ქ. თბილისი, სანავიროს ქ. № 20.		

თანამდებობა	გვარი	ხელმოწერა
დირექტორი	ლ. ხვედელიძე	
არქიტექტორი	თ. ერისთავი	

მრავალბინიანი საცხოვრებელი სახლი

დამკვეთი:	ბორის ხატიაშვილი, პ/ნ: 01024044086
მისამართი	ქ. თბილისი, ქინძმარაულის ქ. №5. ს/კ: 01.19.34.003.045

ფასადი ა-დ ღერძებში

თარიღი	2022
მასშტაბი	1:100

ფორმატი A2

სტადია	ფურცელი	ფურცლები

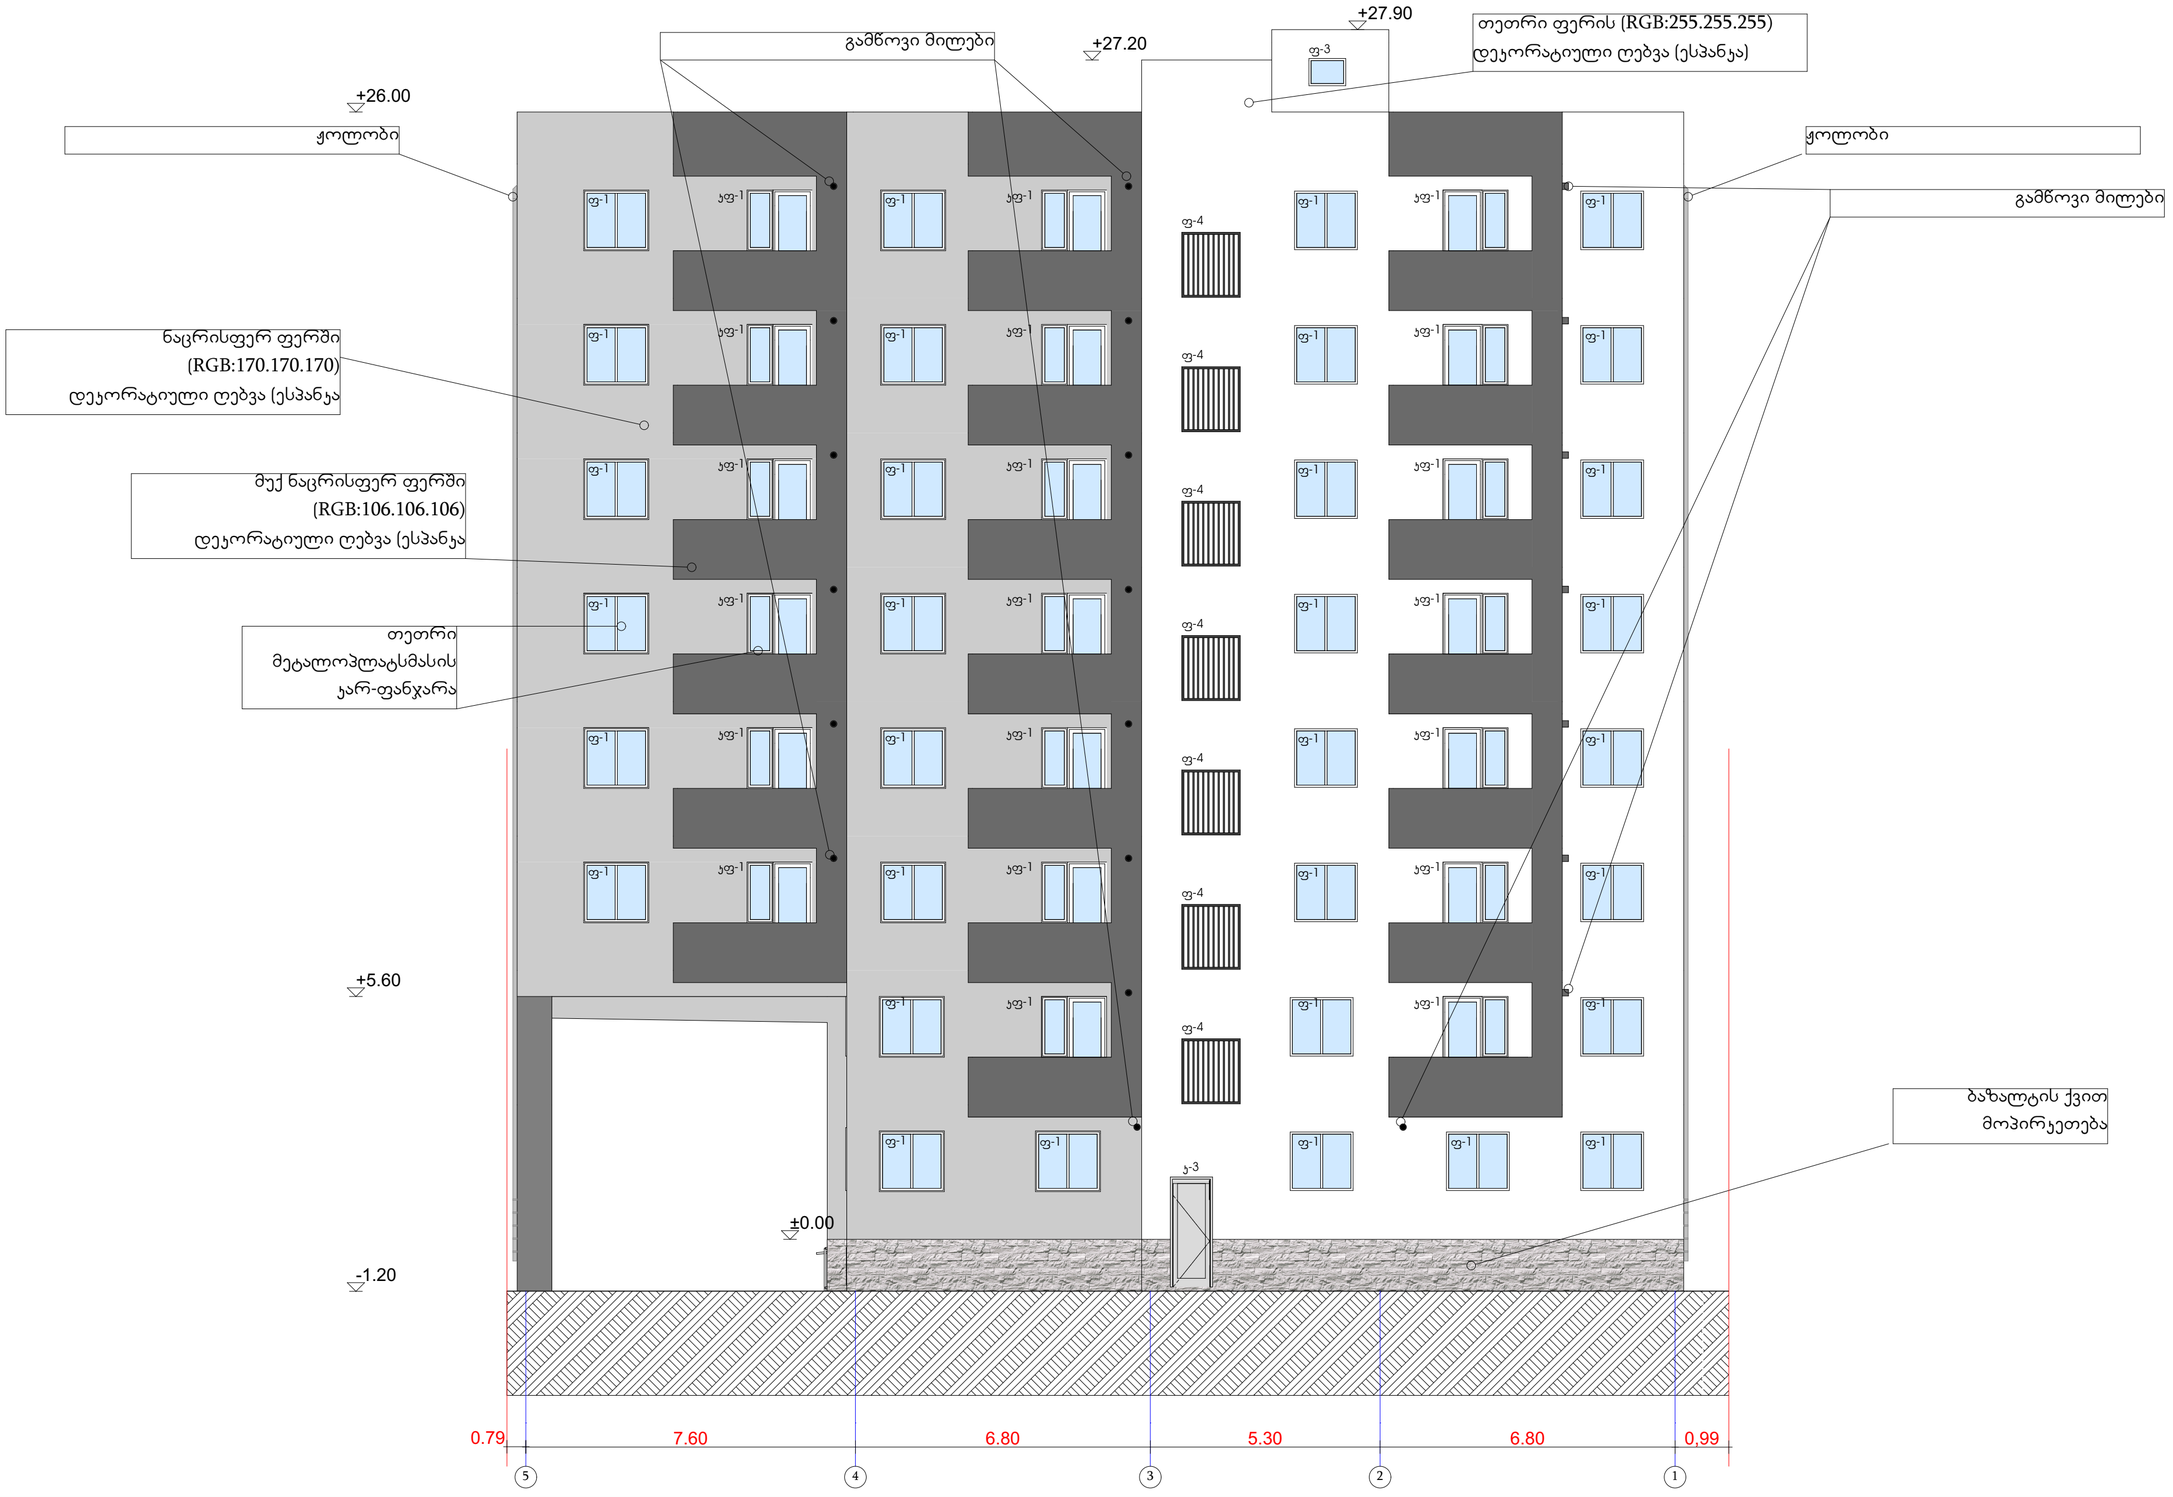

შპს "Magnitude"		
მისამართი: ქ. თბილისი, სანაპიროს ქ. № 20.		

თანამდებობა	გვარი	ხელმოწერა
დირექტორი	ლ. ხვედელიძე	
არქიტექტორი	თ. ერისთავი	

მრავალბინიანი საცხოვრებელი სახლი

დამკვეთი:	ბორის ხატიაშვილი, პ/ნ: 01024044086
მისამართი:	ქ. თბილისი, ჯინჯარაულის ქ. №5. ს/კ: 01.19.34.003.045

ფასადი 5-1 ღერძებში

თარიღი	2022
მასშტაბი	1:100

ფორმატი A2

სტადია	ფურცელი	ფურცლები

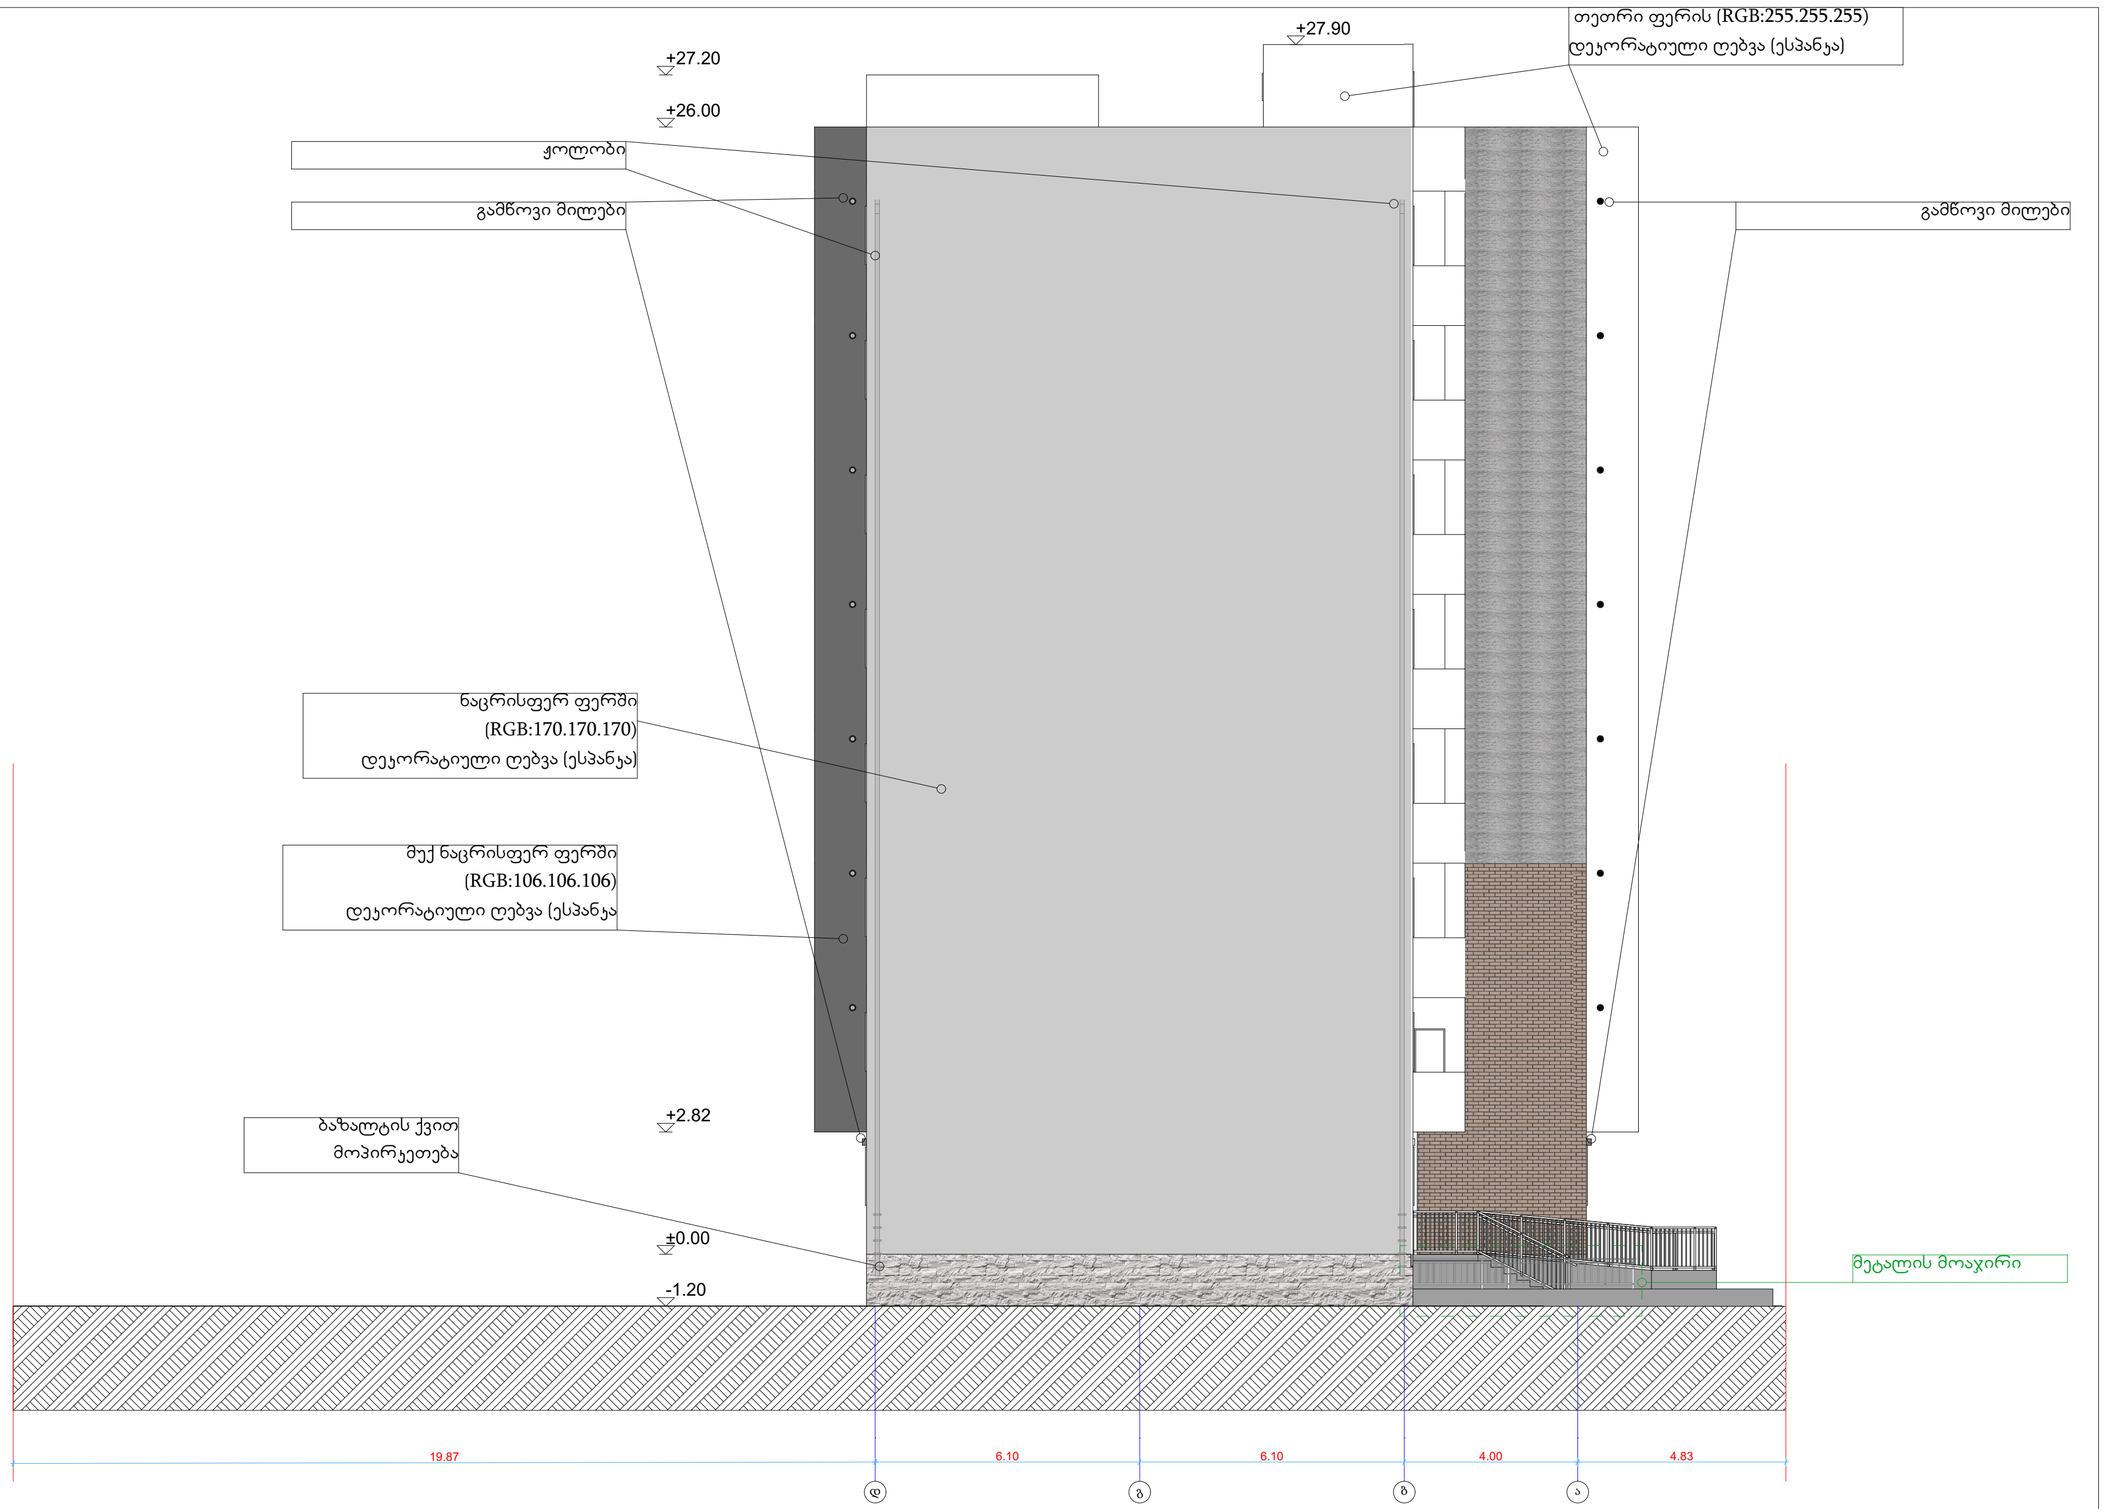

შპს "Magnitude"		
მისამართი: ქ. თბილისი, სანაჰიროს ქ. № 23.		

თანამდებობა	გვარი	ხელმოწერა
დირექტორი	ლ. ხვედელიძე	
არქიტექტორი	თ. ერისთავი	

მრავალბინიანი საცხოვრებელი სახლი

დამკვეთი:	ბორის ხატიაშვილი, პ/ნ: 01024044086
მისამართი	ქ. თბილისი, ქინძმარაულის ქ. №5. ს/კ: 01.19.34.003.045

ფასადი დ-ა ღერძებში

თარიღი	2022
მასშტაბი	1:100

ფორმატი A2

სტადია	ფურცელი	ფურცლები

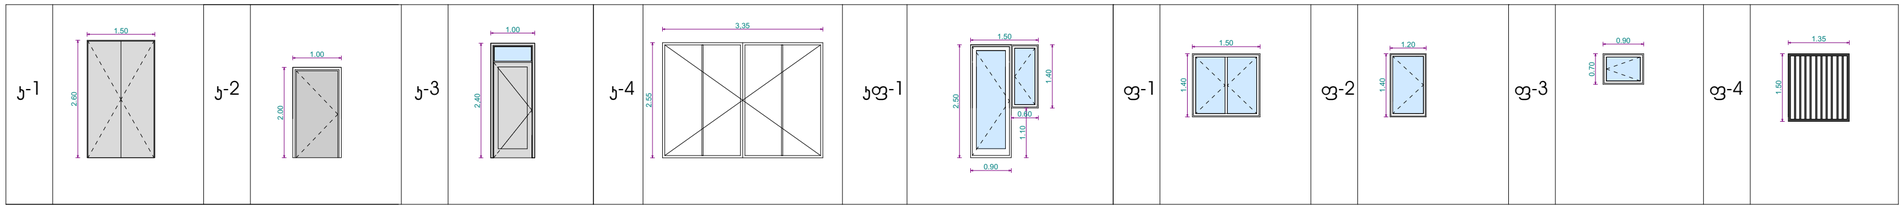

კარების სპეციფიკაცია

ტიპი	ზომები (მმ)		მასალა	რაოდენობა სართულზე										ერთ. ფართობი (კვ.მ.)
	L	H		I	II	III	IV	V	VI	VII	VIII	IX	-1	
ჯ-1	150	260	მეტალი	1										3.90 m²
ჯ-2	100	230	მეტალი									2		2.15 m²
ჯ-3	100	240	მეტალი	1										2.40 m²
ჯ-4	335	255	მეტალი										1	8.54 m²
ჯფ-1	150	250	მეტალოპლასტმასი		4	6	6	6	6	6	6			3.09 m²
ჯამი				2	4	6	6	6	6	6	6	2	1	

ფანჯრების სპეციფიკაცია

ტიპი	ზომები (მმ)		მასალა	რაოდენობა სართულზე									ერთ. ფართობი (კვ.მ.)
	L	H		I	II	III	IV	V	VI	VII	VIII	IX	
ფ-1	150	140	მეტალოპლასტმასი	9	6	8	8	8	8	8	8		2.10 m²
ფ-2	80	140	მეტალოპლასტმასი	1	1								1.12 m²
ფ-3	90	70	მეტალოპლასტმასი									1	0.70 m²
ფ-4	120	172	მეტალოპლასტმასი		1	1	1	1	1	1	1	1	2.06 m²
ჯამი				10	8	9	9	9	9	9	9	2	

შპს "Magnitude"		
მისამართი: ქ. თბილისი, სანაჯიროს ქ. № 20.		

თანამდებობა	გვარი	ხელმოწერა
დირექტორი	ლ. ხვედელიძე	
არქიტექტორი	თ. ერისთავი	

მრავალბინიანი საცხოვრებელი სახლი

დამკვეთი:	ბორის ხატიაშვილი, პ/ნ: 01024044086
მისამართი	ქ. თბილისი, ჭინჭარაულის ქ. №5. ს/კ: 01.19.34.003.045

ღიობების სპეციფიკაცია

თარიღი	2022
მასშტაბი	1:100

ფორმატი A2

სტადია	ფურცელი	ფურცლები

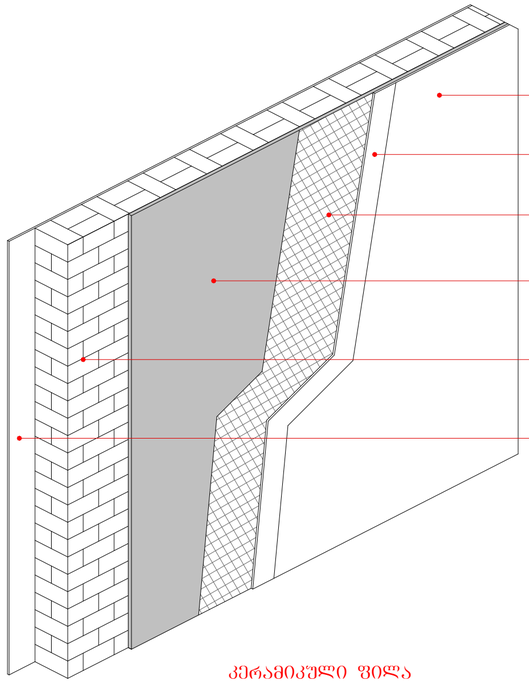

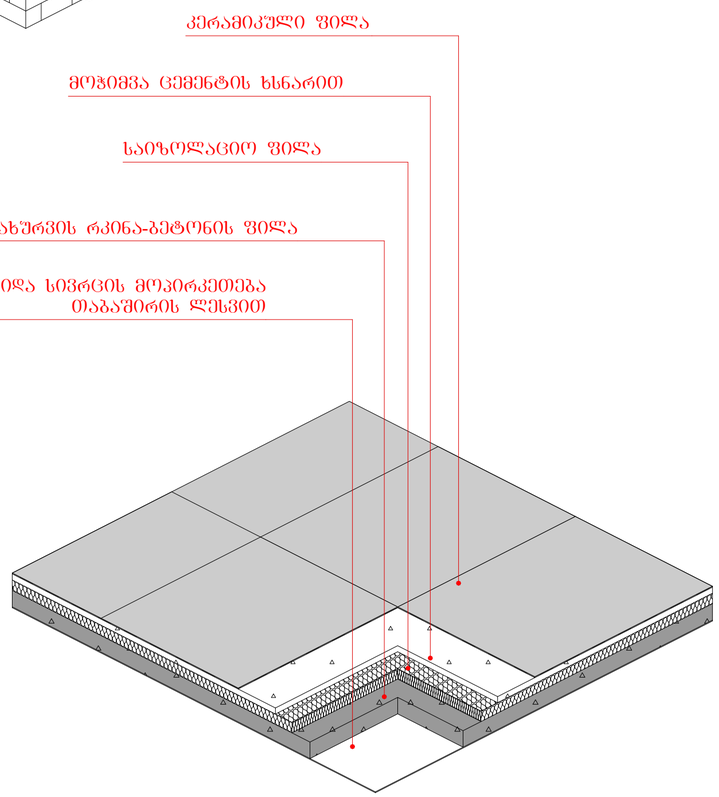

ფასადის დეტალები

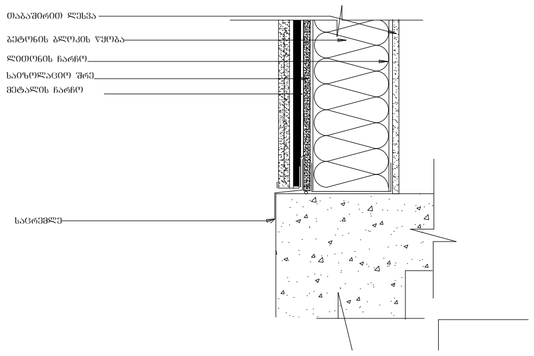

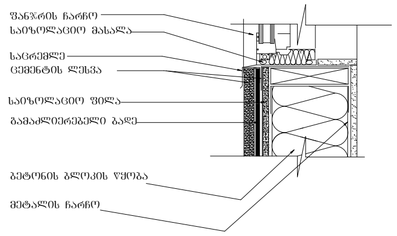

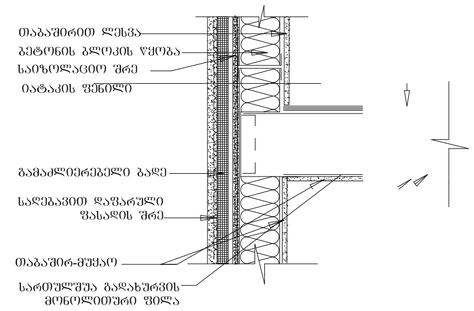

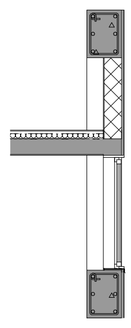

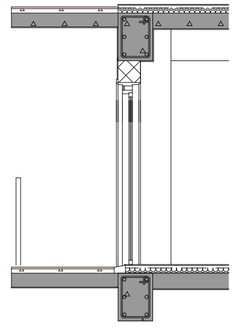

შპს "Magnitude"		
მისამართი: ქ. თბილისი, სანაჰიროს ქ. № 23.		

თანამდებობა	გვარი	ხელმოწერა
დირექტორი	ლ. ხვედელიძე	
არქიტექტორი	თ. ერისთავი	

მრავალბინიანი საცხოვრებელი სახლი	
დამკვეთი:	ბორის ხატიაშვილი, პ/ნ: 01024044086
მისამართი	ქ. თბილისი, ქინძმარაულის ქ. №5. ს/კ: 01.19.34.003.045

დეტალური ნახაზები

თარიღი	2022
მასშტაბი	1:100

ფორმატი A2

სტადია	ფურცელი	ფურცლები