

ფორმატი A3

სწ2
ს.დ.დ - 3

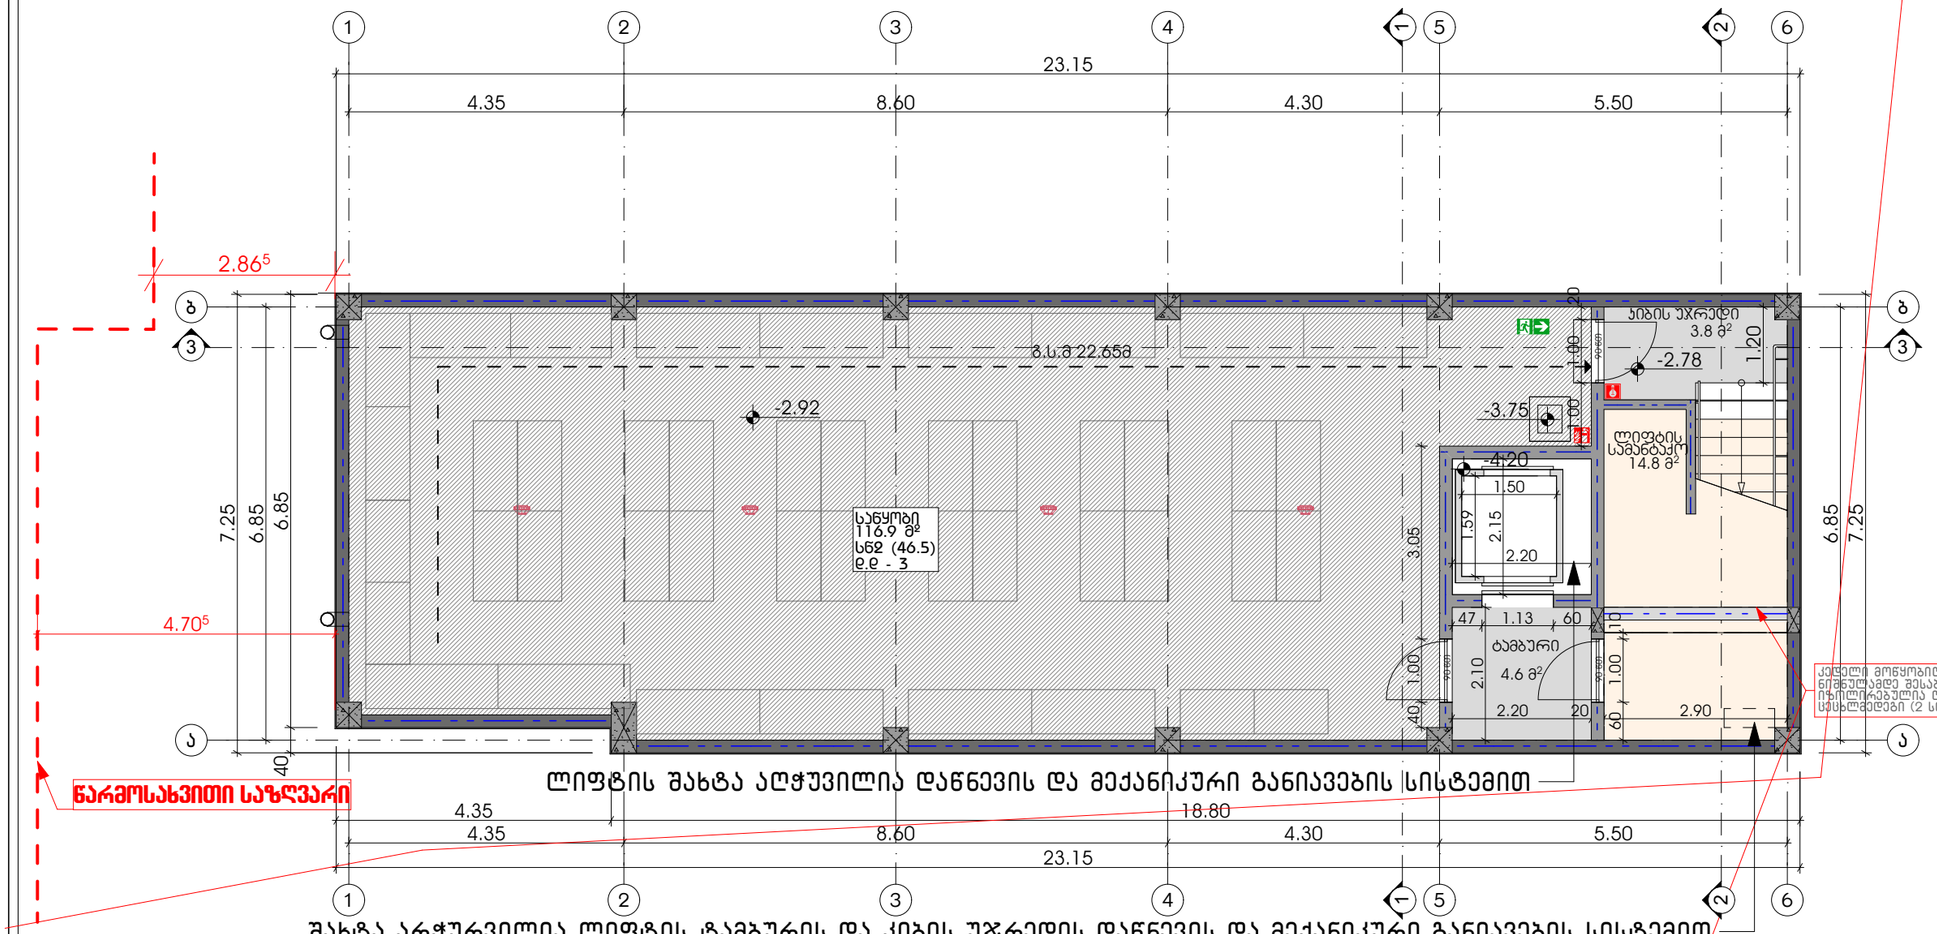

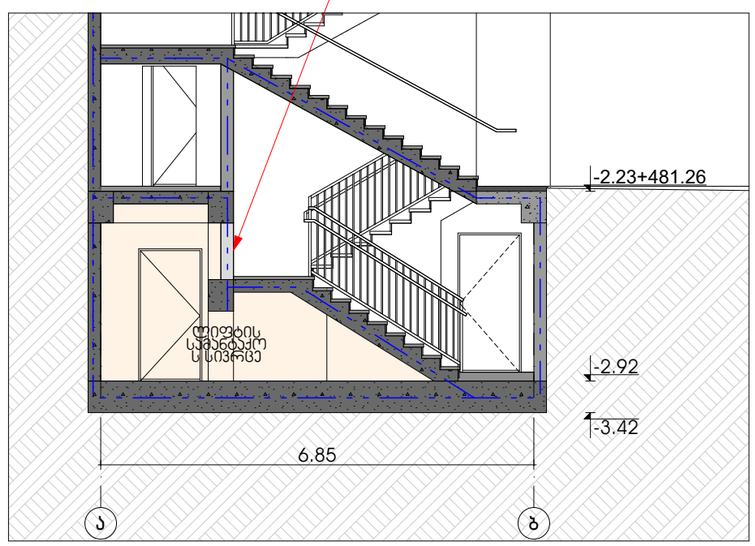

საქართველო შ.პ.ს. "არქიკოლეგიუმი" LTD
GEORGIA "ARCHICOLLEGIUM" LTD
405004043

პირობითი აღნიშვნები

- საკადასტრო საზღვარი
- სასაწყობე ჯგუფი (სწ2)
- გასასვლელამდე საკმაო მანძილი
- მისაბვდომი სპლა-გზა
- კედლის ხანძარმედეგობის ხარისხი 1 საათი
- კედლის ხანძარმედეგობის ხარისხი 2 საათი
- გასასვლელი
- ხელის ცეცხლმაქრი
- სახანძრო მილსადგარი
- ხელით სამართავი განგაშის ჯოლოფი
- გასასვლელის საკვარიო განათება
- სახანძრო ჰიდრანტი
- ჯვარის აღმომჩენი
- ჯვარზე მორეაგირე მაუწყებელი
- პტოსაშხეფი
- ცეცხლის აღმომჩენი
- სასმელი წყლის დისპენსერი
- ჭრილის ხაზი
- იატაკის მერკირებული ზედაპირის ნიშნული / იატაკის საორიენტო ნიშნული
- ოთახისნივრის დასახელება
- ოთახისნივრის ფართობი
- ოთახისნივრის ნომერი
- დაკავებულობის ჯგუფი/ქვეჯგუფი
- დაკავებულობის დატვირთვა

დაკავებულობა

სწ2 (სასაწყობე ჯგუფი)
დაკავებულობის ფართი -116.9 კვ.მ
დაკავებულობა - 3

შენიშვნა

სახანძრო უსაფრთხოების სისტემები გეგმაზე დატანილია სქემატურად.
სახანძრო უსაფრთხოების სიტემების მდებარეობა დეტალურად განისაზღვრება სანჭინარო პროექტების მიხედვით

შ.პ.ს "არქიკოლეგიუმი"

საოფისე შენობა

ქ. თბილისი, უნივერსიტეტის ქუჩა №3 01.14.03.040.356

არქიტექტურული ნაწილი / სტადია - პროექტი

სარდაფის გეგმა

მთ. არქიტექტორი	თ. მურვანიძე	
ავტორი	რ. ებრალიძე	

მასშტაბი	ფორმატი	თბილისი
1:100	02	5/1/2022