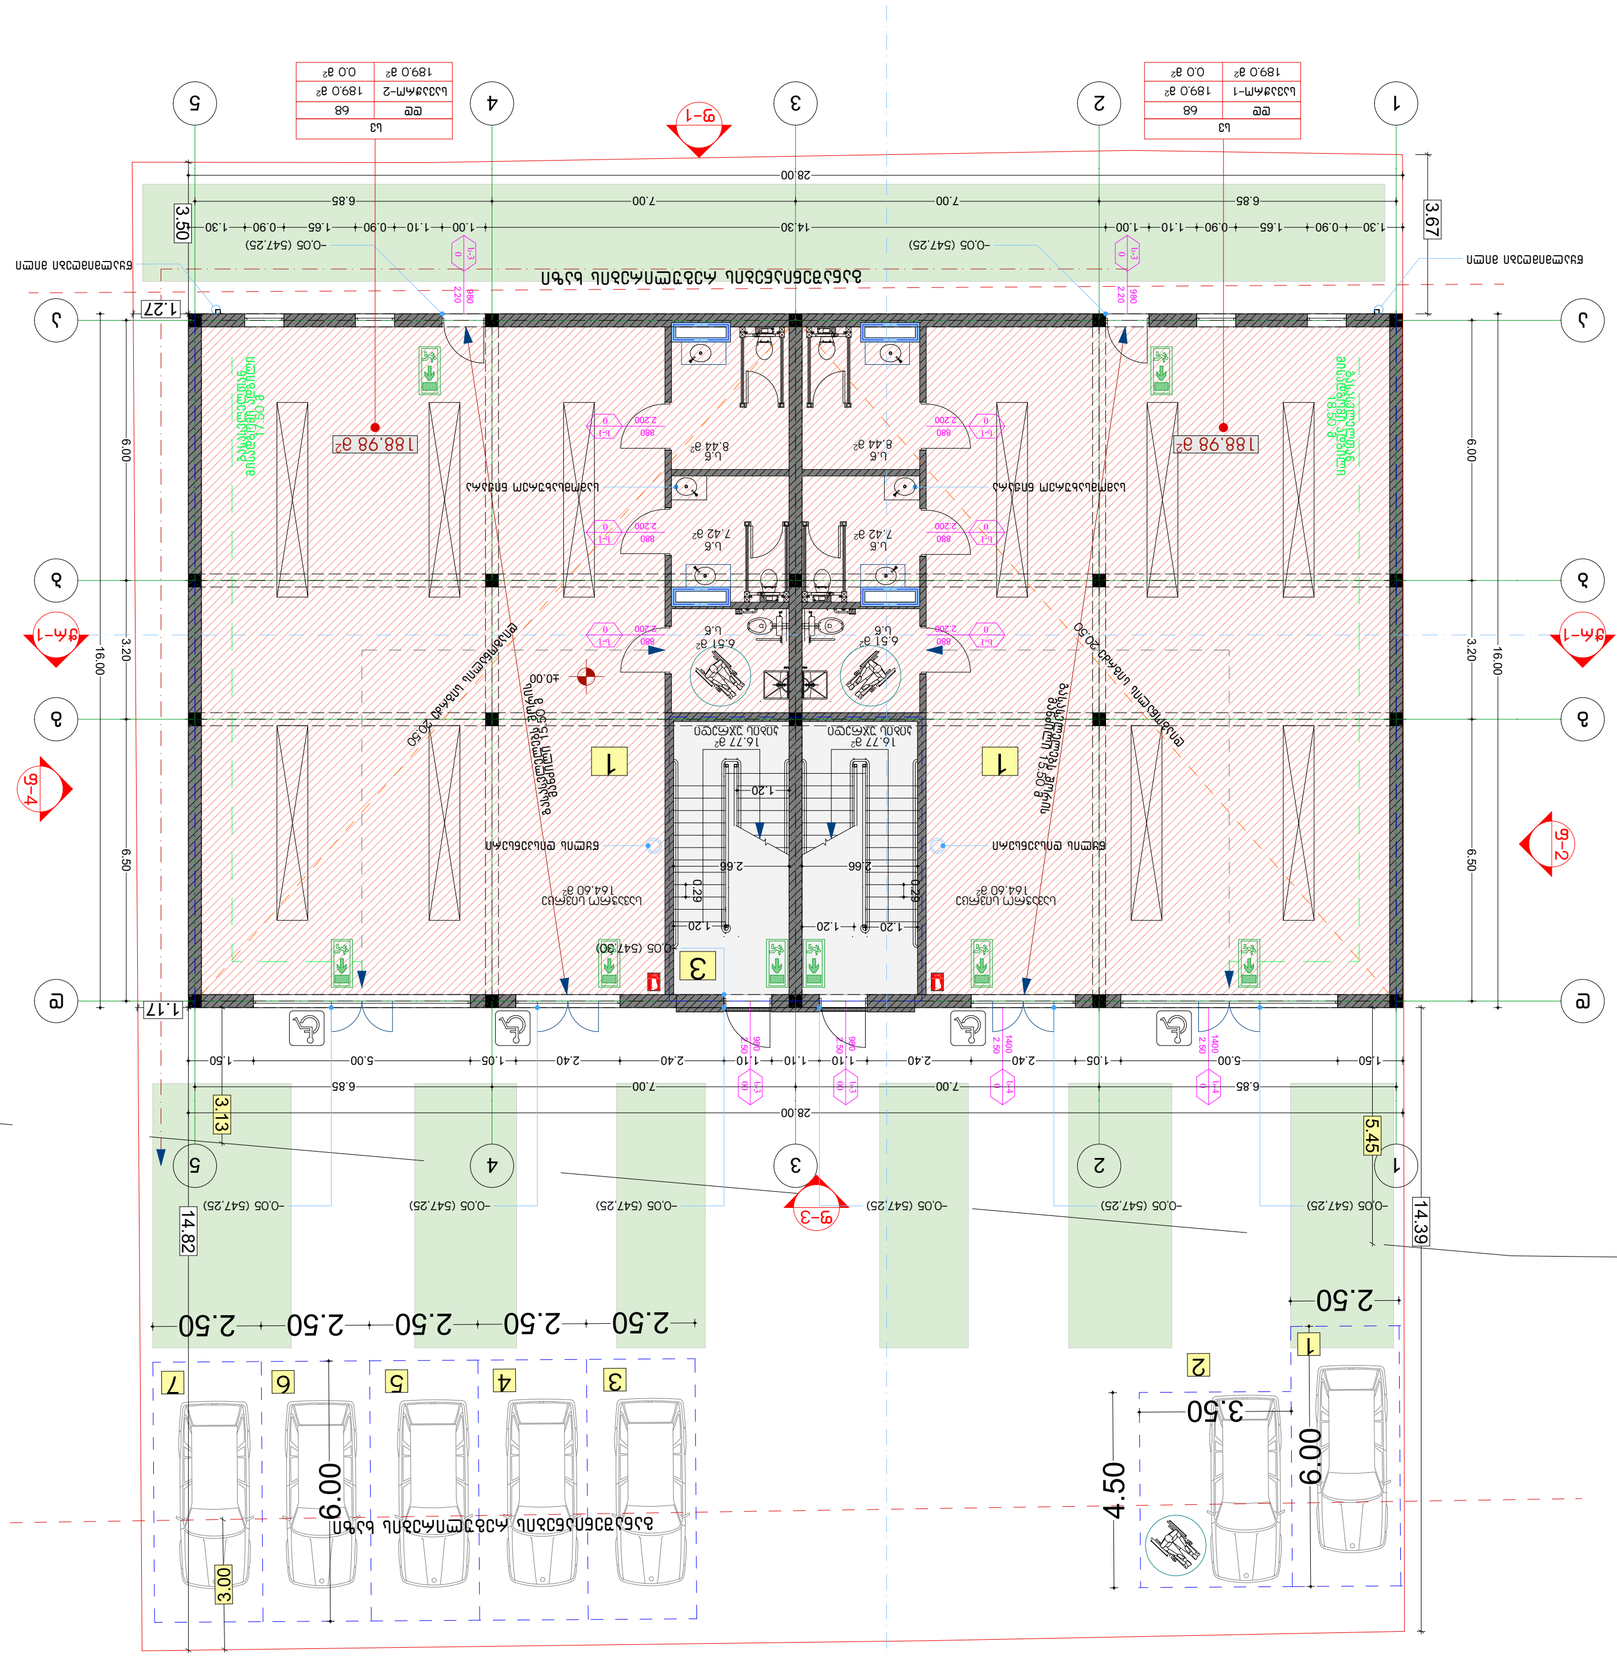

GSPublisherVersion 0.0.100.100

მასშტაბი ფურცელი
თარიღი

ნახაზის
დასახელება

ობიექტის
მისამართი

სევდინ მაილოვი

1:100

ქ.თბილისი.
კახეთისგზატკეცილი

დამკვეტი

დირექტორი

არქიტექტორი

გურამ
ჟორჟოლიანი

A-2

შპს `ნიუ პოინტ~ თბილისი, საბურთალოს ქ. 44
Ltd `New პოინტ~ საბურტალოს 44 სტ. თბილისი, Georgia, 0160
(+99532) 2945808; 557 704433,
www.newpoint.ge info@newpoint.ge

გ. კირკიტაძე

164.60 m

2 164.60 m

2

7.42 m

2 7.42 m

2

8.44 m

2

6.51 m

2 6.51 m

2

8.44 m

2

16.77 m

2 16.77 m

2

გასასვლელთან მისადგომი ადგილი

18.50 m

68

189.0 m

2

189.0 m

2

dd

0.0 m

2

სავაჭრო-1

sv

1400

0 2.50

s-4

980

00 2.50

s-3

გასასვლელებს

შორის

მანძილი

15.50 m

980

0 2.20

s-3

980

0 2.20

s-3

გასასვლელთან მისადგომი ადგილი

17.50 m

გასასვლელებს
შორის

მანძილი
15.50 m

1400

0 2.50

s-4

980

00 2.50

s-3

Type A Type A

68

189.0 m

2

189.0 m

2

dd
სავაჭრო-2

sv

0.0 m

2

1

1

2

2

3

3

4

4

5

5

g g

b b

a a

d d

1.20 1.20

2.66

0.29

1.20

1.20

2.66

3.00 3.13

5.45

1.27

3.67

3.50

1.17

14.82

14.39

1.50 5.00 1.05 2.40 2.40 1.10 1.10 1.10 2.40 2.40 1.05 5.00 1.50

28.00

6.85 7.00 7.00 6.85

28.00

6.85 7.00 7.00 6.85

1.30 0.90 1.65 0.90 1.10 1.00 14.30 1.00 1.10 0.90 1.65 0.90 1.30

6.00 3.20 6.50

16.00

6.00 3.20 6.50

16.00

2.50

3.50

4.50
6.00

2.50 2.50 2.50 2.50 2.50 6.00

0.29

±0.00

f-3

f

-

4

f-1

f

-

2

Wr-1 Wr-1

188.98 m

2 188.98 m

2

წყალმიმღები მილი

წყალმიმღები მილი

წყლის დისპენსერი

სამომსახურეო ნიჟარა

წყლის დისპენსერი

სამომსახურეო ნიჟარა

-0,05 (547,25) -0,05 (547,25) -0,05 (547,25) -0,05 (547,25) -0,05 (547,25) -0,05 (547,25)

-0,05 (547,25) -0,05 (547,25)

-0,05 (547,30)

განაშენიანების რეგულირების ხაზი

განაშენიანების რეგულირების ხაზი

1

2

3 4 5 6 7

სავაჭრო სივრცე

s.w

s.w s.w

s.w

s.w s.w

კიბის უჯრედი კიბის უჯრედი

სავაჭრო სივრცე

880
0 2.200

s-1

880
0 2.200

s-1

880
0 2.200

s-1

880
2.200 0

s-1

880
2.200 0

s-1

880
2.200 0

s-1

დიაგონალის სიგრძე 20.50

დიაგონალის სიგრძე 20.50
შენობის გეგმა 0.00 მ ნიშნულზე

1

2 საოფისე

კომერციული

3 კიბე

1

3

1

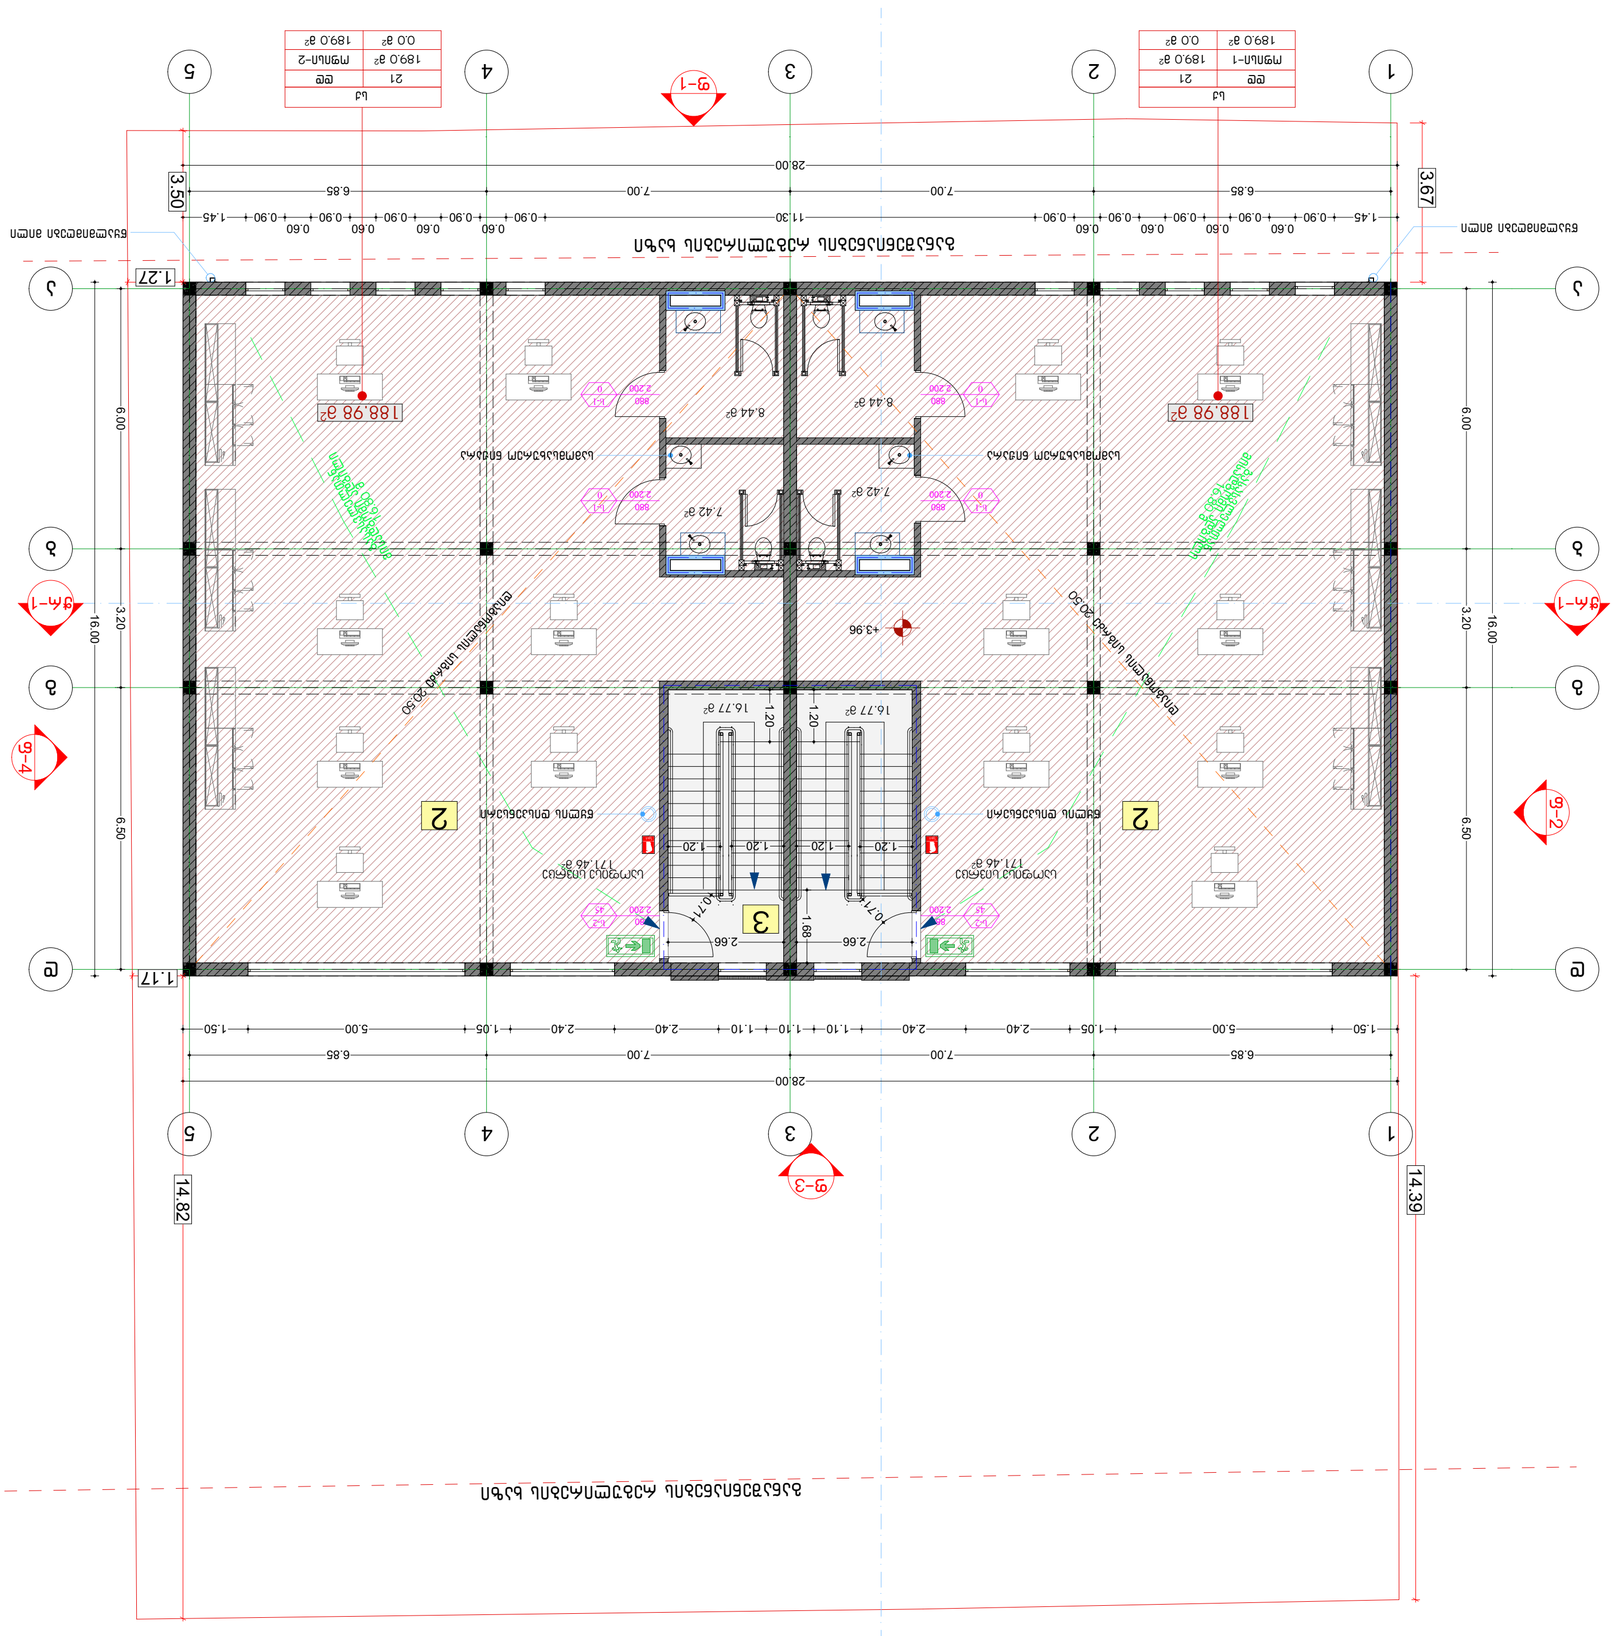

GSPublisherVersion 0.0.100.100

მასშტაბი ფურცელი

თარიღი

ნახაზის
დასახელება

ობიექტის
მისამართი

სევდინ მაილოვი

1:100

ქ.თბილისი.
კახეთისგზატკეცილი

დამკვეტი

დირექტორი

არქიტექტორი

გურამ

ჟორჟოლიანი

A-2

შპს `ნიუ პოინტ~ თბილისი, საბურთალოს ქ. 44

Ltd `New პოინტ~ საბურტალოს 44 სტ. თბილისი, Georgia, 0160

(+99532) 2945808; 557 704433,

www.newpoint.ge info@newpoint.ge

გ. კირკიტაძე

171.46 m

2 171.46 m

2

7.42 m

2

8.44 m

2

8.44 m

2

7.42 m

2

188.98 m

2 188.98 m

2

21

189.0 m

2

189.0 m

2

dd

0.0 m

2

ოფისი-1

sq

21

189.0 m

2

189.0 m

2

dd

0.0 m

2

ოფისი-2

sq

s-2
45 2.200

880 s-2
2.200 45

880

Type A Type A

გასასვლელთან

მისადგომი

ადგილი
16.80

m

გასასვლელთან

მისადგომი
ადგილი

16.80

m

16.77 m

2
16.77 m

2

1

1

2

2

3

3

4

4

5

5

g g

b b

a a

d d

f-3

f

-

4

f-1

f

-

2

Wr-1 Wr-1

28.00

0.71

0.71

2.66

1.68

2.66

1.20 1.20 1.20 1.20 1.20 1.20

6.85 7.00 7.00 6.85

28.00

6.85 7.00 7.00 6.85

1.45 0.90

0.60
0.90

0.60
0.90

0.60
0.90

0.60
0.90 11.30 0.90

0.60
0.90

0.60
0.90

0.60
0.90

0.60
0.90 1.45

6.00 3.20 6.50

16.00

6.00 3.20 6.50

16.00

1.27

3.67

3.50

1.17

14.82

14.39

1.50 5.00 1.05 2.40 2.40 1.10 1.10 1.10 2.40 2.40 1.05 5.00 1.50

+3.96

წყალმიმღები მილი
წყალმიმღები მილი

წყლის დისპენსერი წყლის დისპენსერი

სამომსახურეო ნიჟარა სამომსახურეო ნიჟარა

განაშენიანების რეგულირების ხაზი

განაშენიანების რეგულირების ხაზი

საოფისე სივრცე საოფისე სივრცე

დიაგონალის სიგრძე 20.50

დიაგონალის სიგრძე 20.50

880
0 2.200

s-1

880
0 2.200

s-1

880
2.200 0

s-1

880
2.200 0

s-1

შენობის გეგმა 3.96 მ ნიშნულზე

1

2

საოფისე

კომერციული

3 კიბე

3

2 2

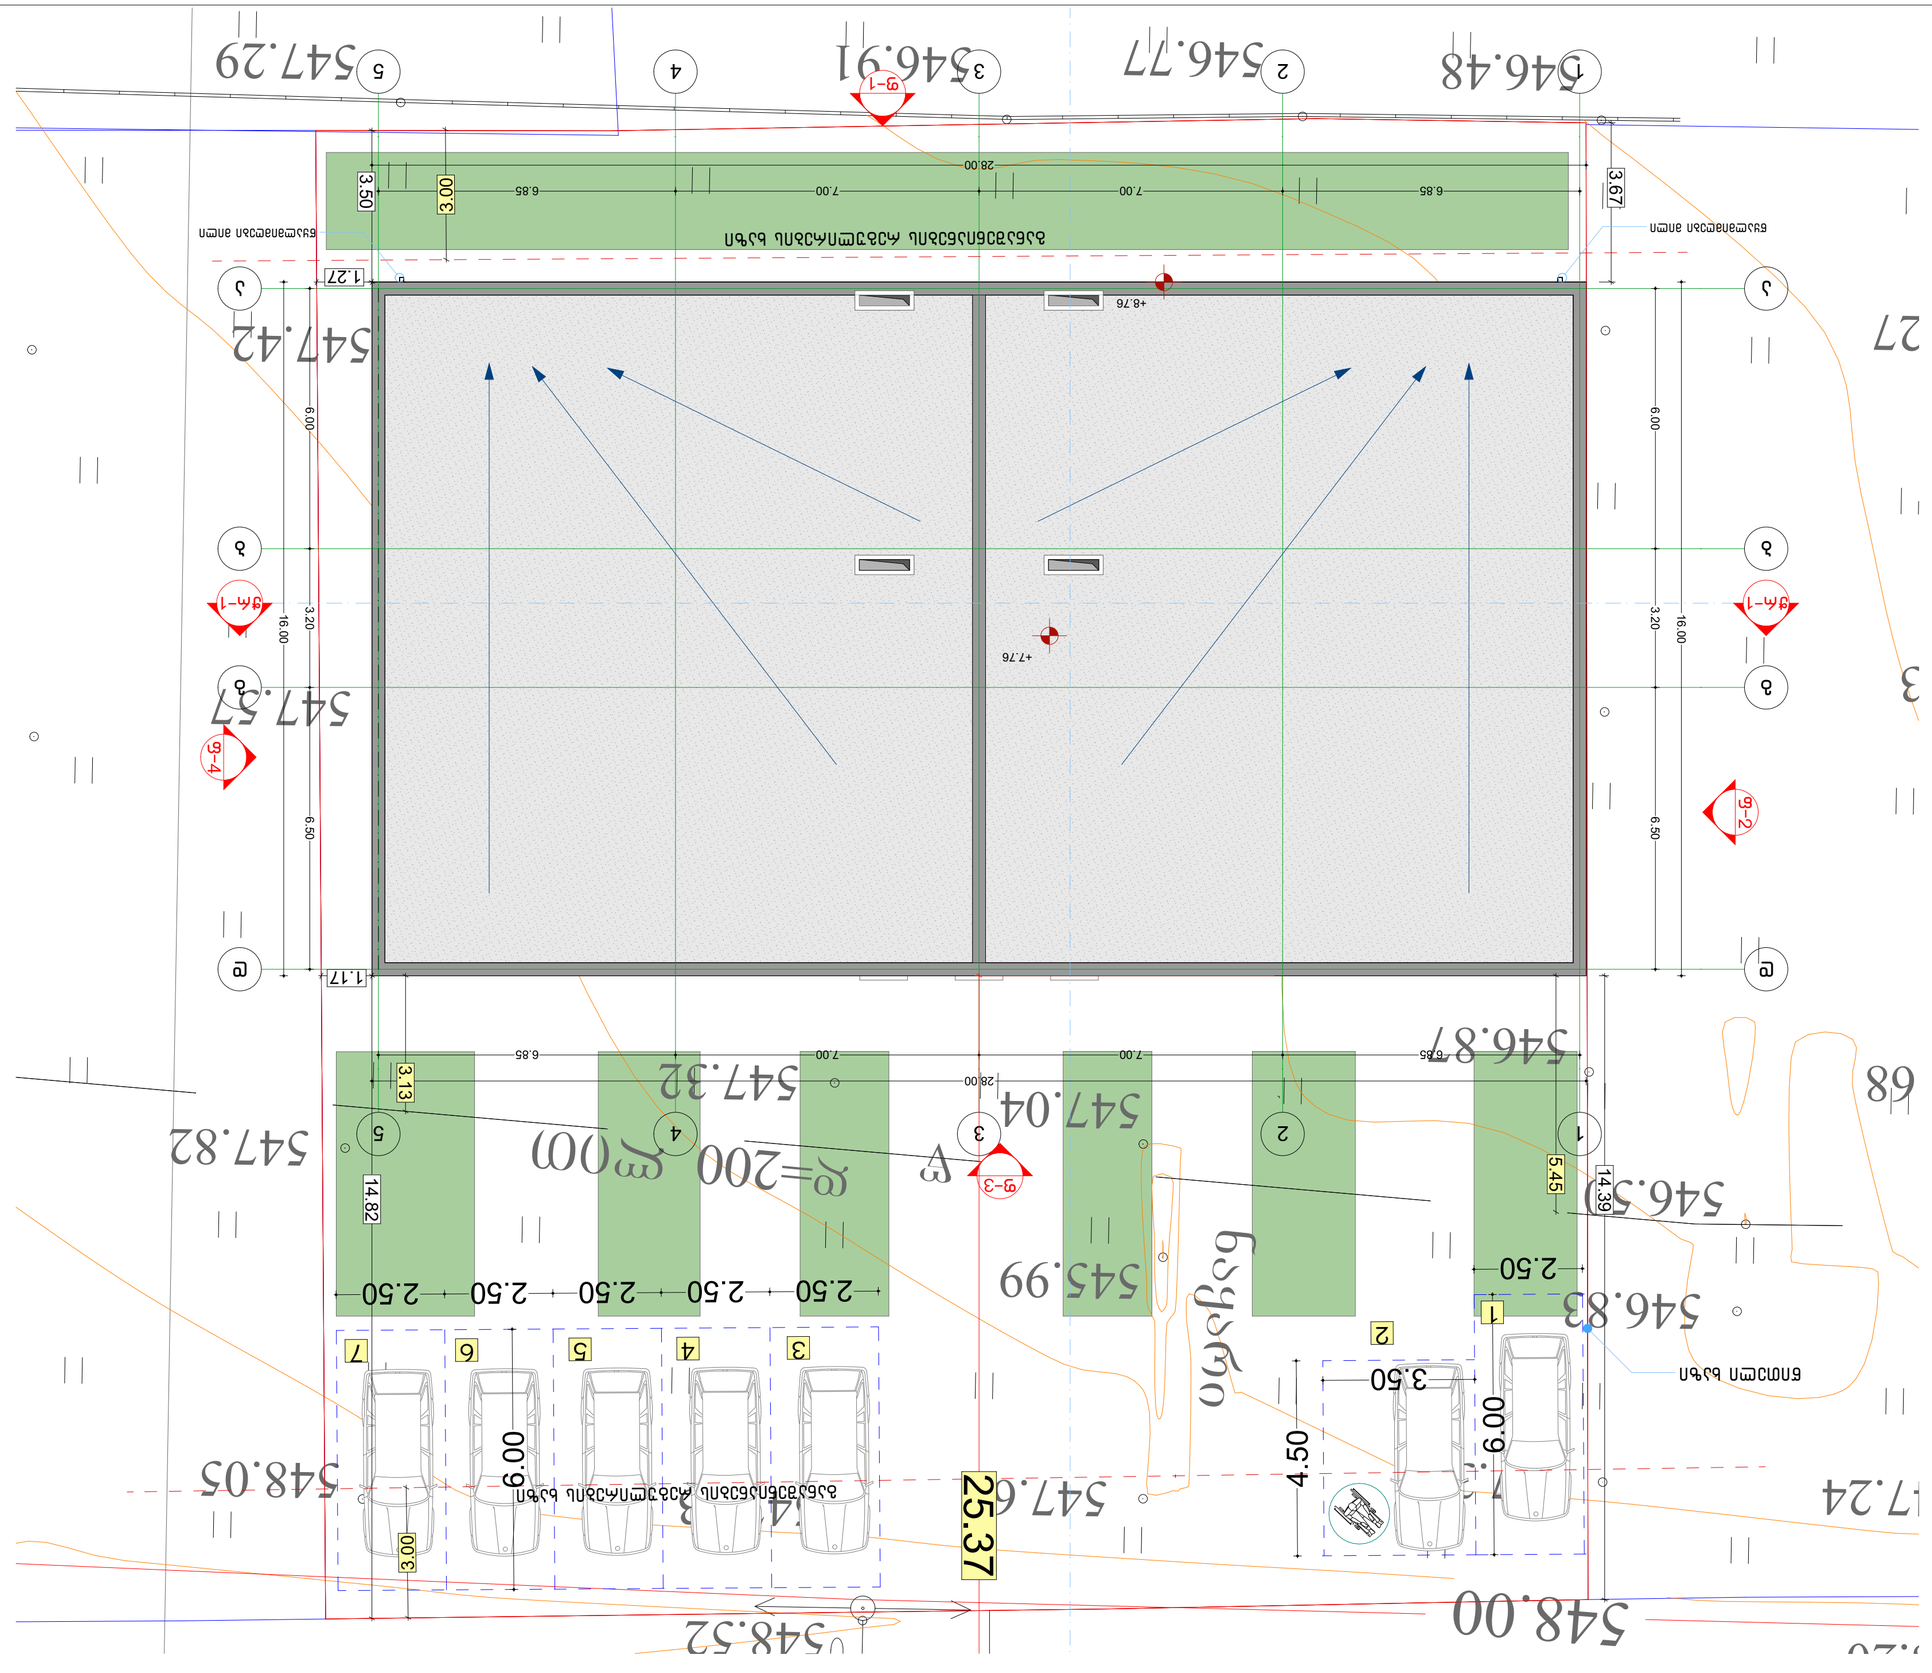

GSPublisherVersion 0.0.100.100

მასშტაბი ფურცელი
თარიღი

ნახაზის
დასახელება

ობიექტის
მისამართი

სევდინ მაილოვი

1:100

ქ.თბილისი.
კახეთისგზატკეცილი

დამკვეტი

დირექტორი

არქიტექტორი

გურამ
ჟორჟოლიანი

A-2

შპს `ნიუ პოინტ~ თბილისი, საბურთალოს ქ. 44
Ltd `New პოინტ~ საბურტალოს 44 სტ. თბილისი, Georgia, 0160
(+99532) 2945808; 557 704433,
www.newpoint.ge info@newpoint.ge

გ. კირკიტაძე

nayari

w

548.20 548.52

548.05 547.83 547.39 547.24

546.68

546.33

546.27 546.73

546.82

546.87

547.02

547.36 547.29

547.29

547.32

547.42

547.57

547.82

546.48 546.77 546.91 547.29

546.50

546.83 545.99

547.04

547.67

548.00

1

დ=200 ლით

1

2

2

3

3

4

4

5

5

g g

b b

a a

d d

f-3

f

-

4

f-1

f

-

2

Wr-1 Wr-1

28.00

6.85 7.00 7.00 6.85

28.00

6.85 7.00 7.00 6.85

6.00 3.20 6.50

16.00

6.00 3.20 6.50

16.00

3.00

1.27

3.67

3.50

1.17

3.13

5.45

14.82

14.39

3.00

2.50

3.50

4.50
6.00

2.50 2.50 2.50 2.50 2.50 6.00

25.37

+7.76

+8.76

წითელი ხაზი

წყალმიმღები მილი
წყალმიმღები მილი

განაშენიანების რეგულირების ხაზი

განაშენიანების რეგულირების ხაზი

1

2

3 4 5 6 7

სახურავის გეგმა