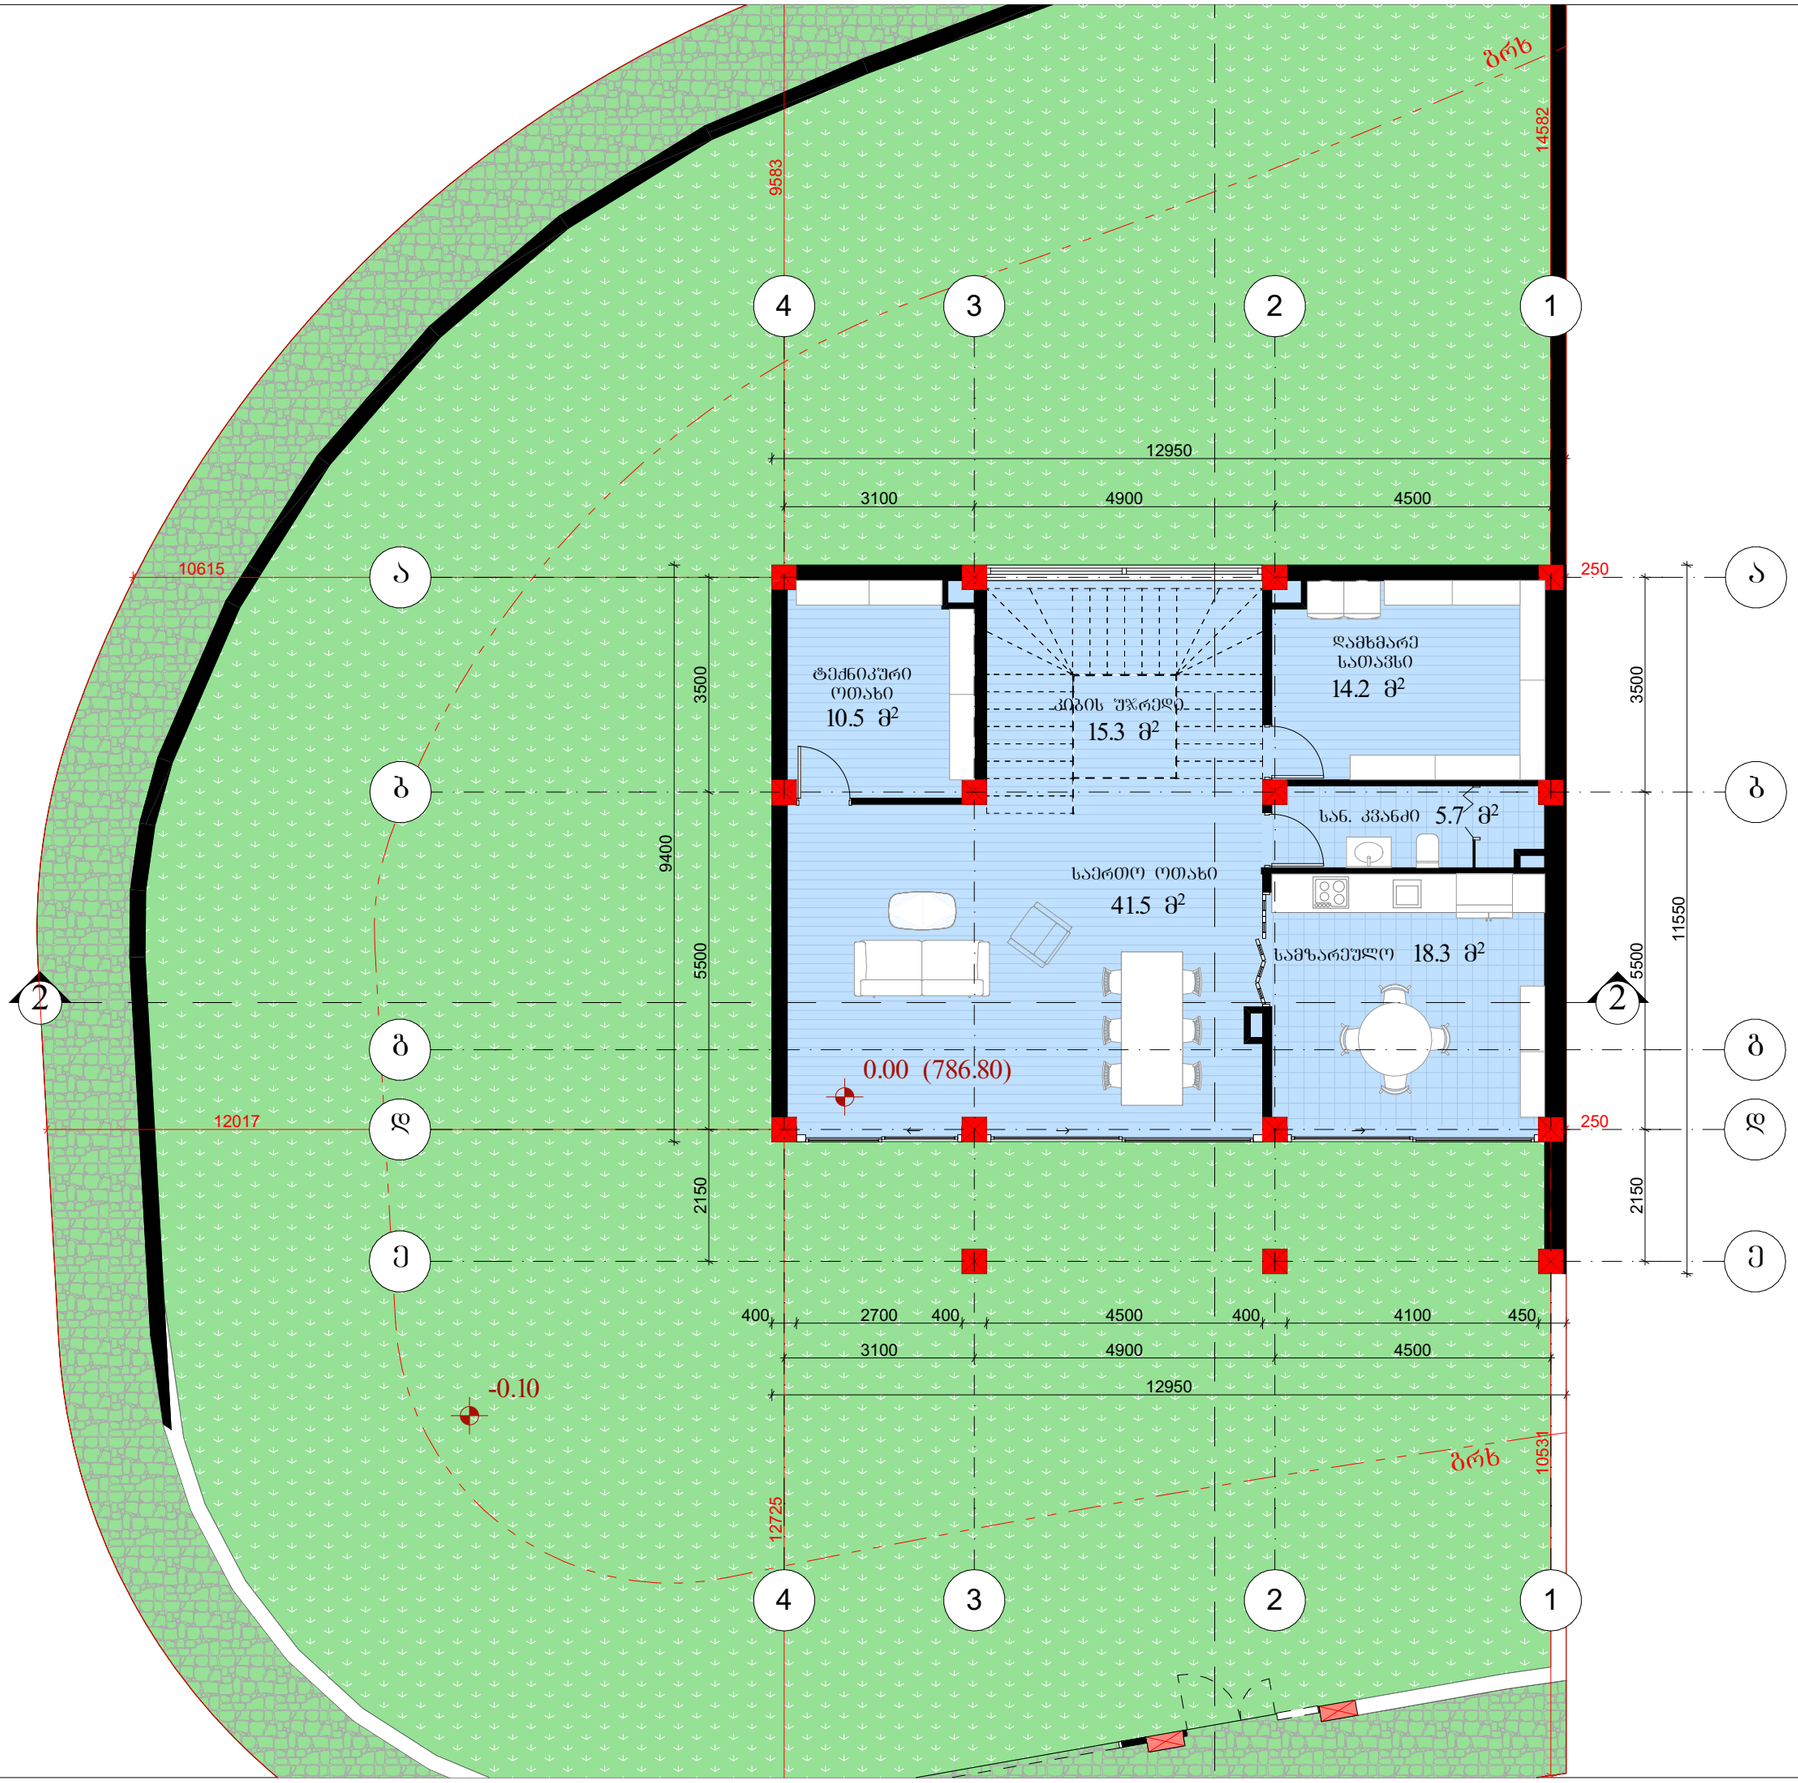



ტექნიკურ-ეკონომიკური მაჩვენებლები	
საცხოვრებელი	288.0 მ²
საზაფხულო	72.4 მ²
აუზი	32.1 მ²

შემსრულებელი:

შპს "ენ ს ი დი ოძროქანა"
ს/ნ 405255003

მისამართი: საქართველო. თბილისი, საგურამოს რაიონი, მ. კოსტავას ქუჩა № 72, ბ. №7ბ
ტელეფონი: 577504433

პროექტის სახელწოდება:

ინდივიდუალური ერთბინიანი საცხოვრებელი სახლი

მისამართი:

ქალაქი თბილისი, სოფელი წავკისი

საკადასტრო კოდი 81.02.13.102

ნახაზის დასახელება:

I სართულის გეგმა
0.00 ნიშნულზე

თანამდებობა	გვარი	ხელმოწერა
დირექტორი	ვ.პაპავაძე	
არქიტექტორი	ლ.თიბუშვილი	
შესრულა	ლ.თიბუშვილი	

მასშტაბი	1:100		
ფორმატი	A-3		
ფურცელი	N2		
თარიღი	2022 წ.		

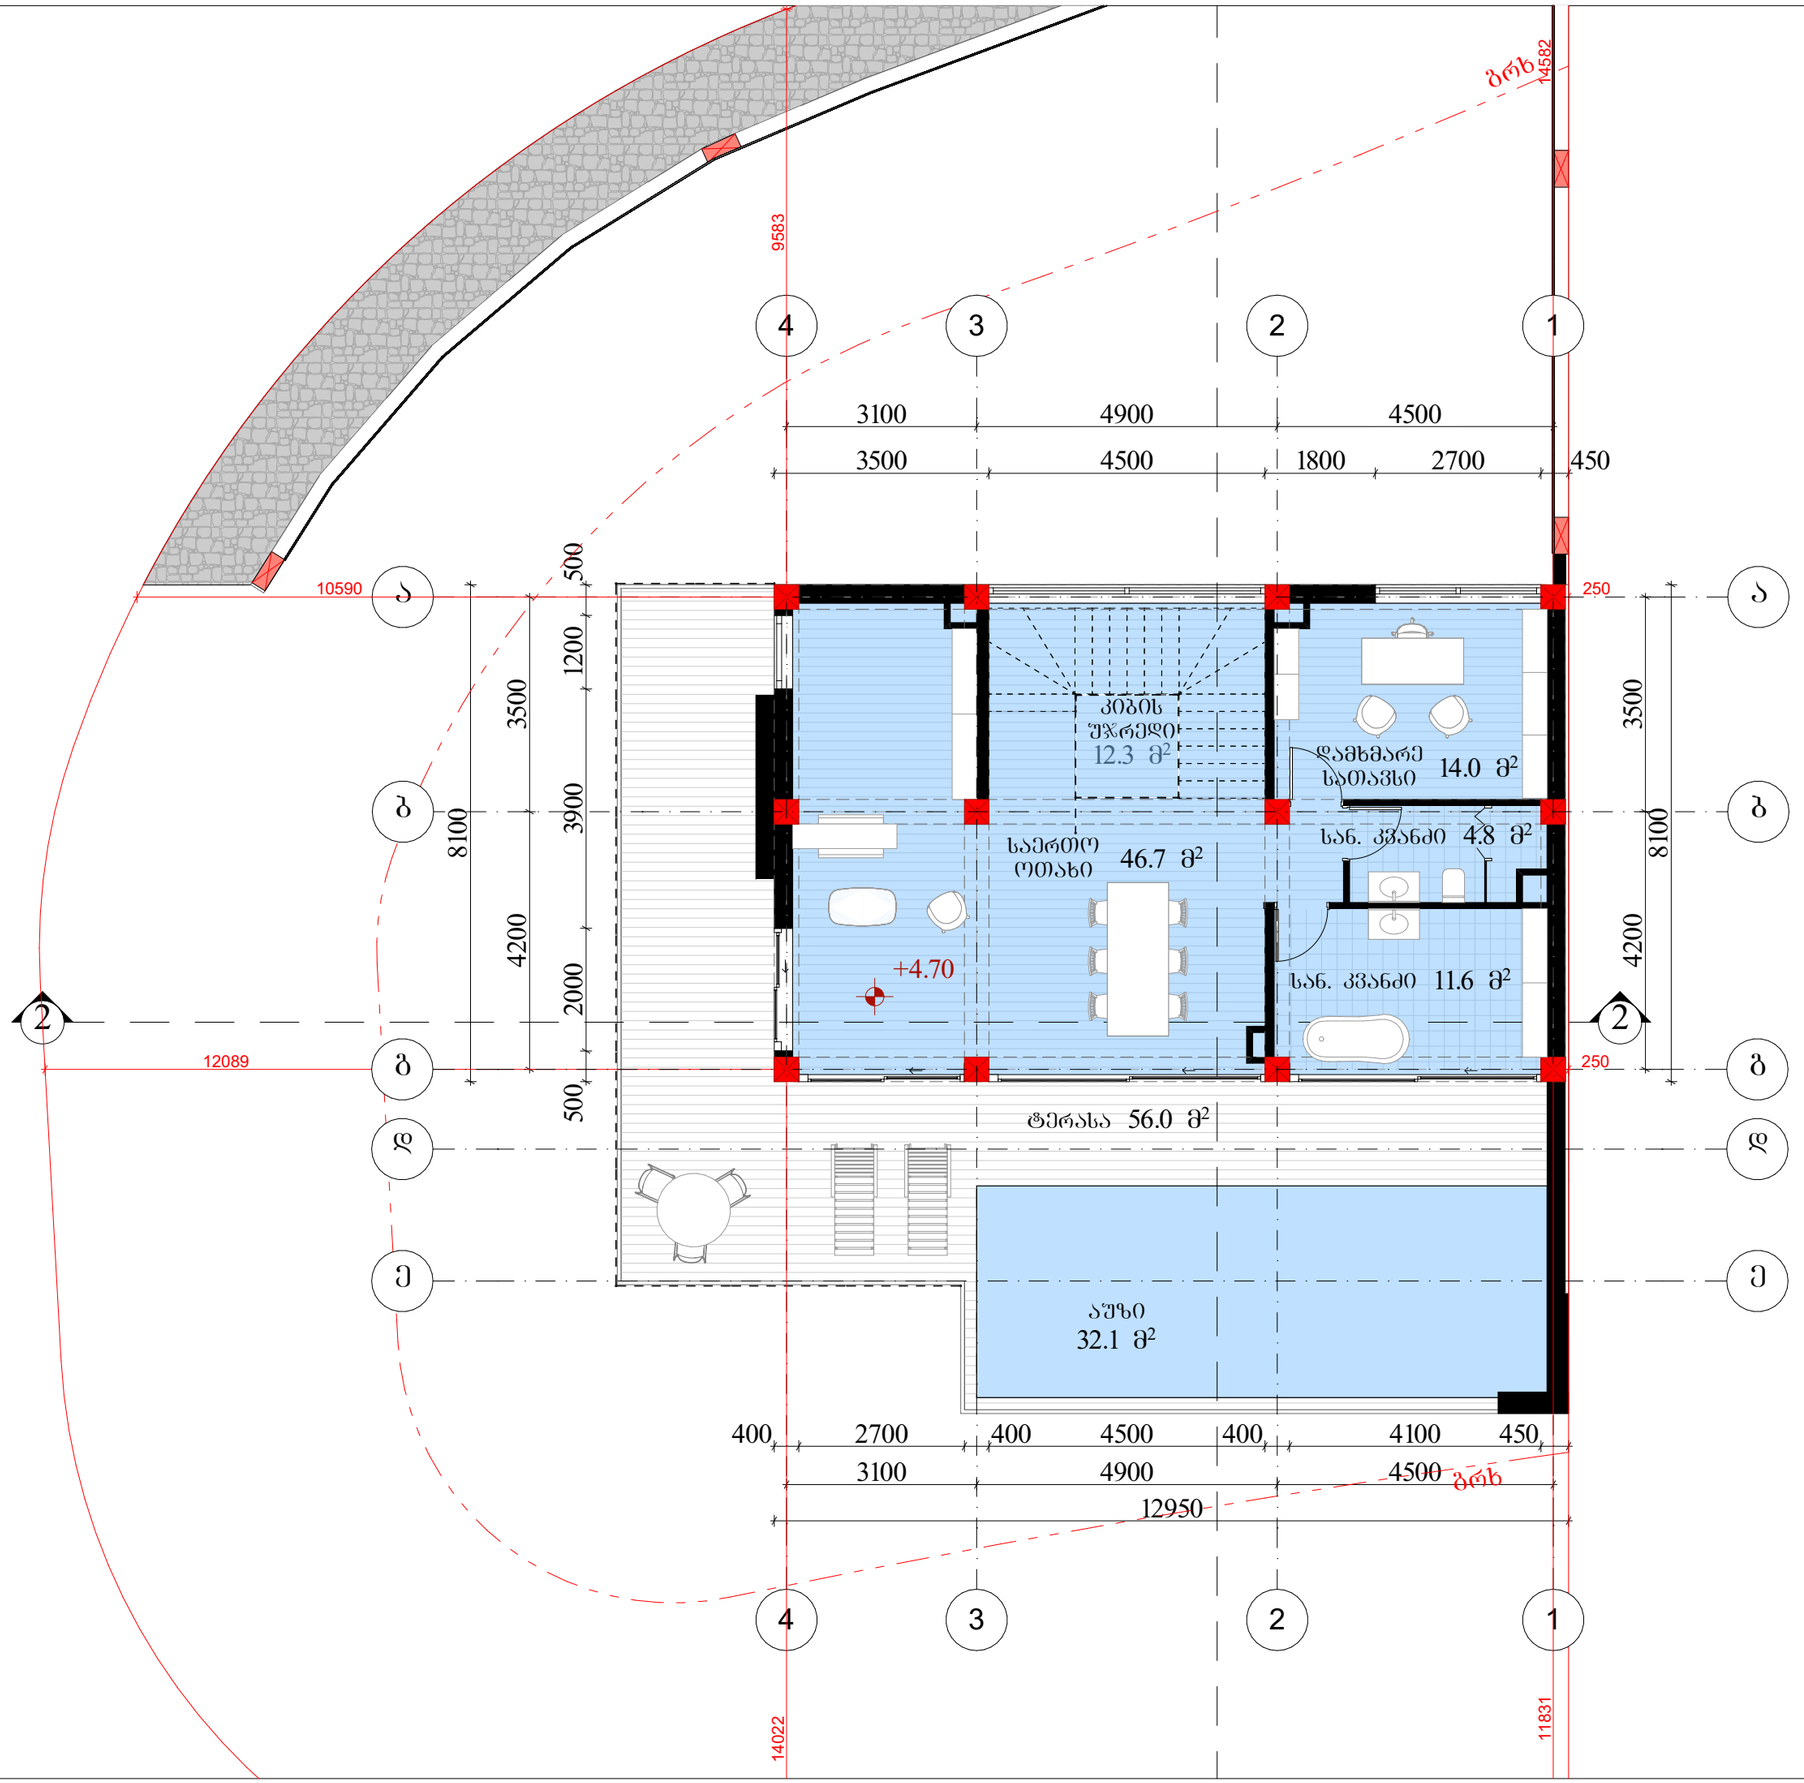



ტექნიკურ-ეკონომიკური მაჩვენებლები

საცხოვრებელი	288.0 მ²
საზაფხულო	72.4 მ²
აუზი	32.1 მ²

შემსრულებელი:

შპს "ენ ს ი დი ოძრომყანა"
ს/ნ 405255003

მისამართი: საქართველო. თბილისი, საბურთალოს რაიონი, მ. კოსტავას ქუჩა № 72, ბ. №7ბ
ტელეფონი: 577504433

პროექტის სახელწოდება:

ინდივიდუალური ერთბინიანი საცხოვრებელი სახლი

მისამართი:

ქალაქი თბილისი, სოფელი წავკისი

საკადასტრო კოდი 81.02.13.102

ნახაზის დასახელება:

II სართულის გეგმა
+4.70 ნიშნულზე

თანამდებობა	გვარი	ხელმოწერა
დირექტორი	ვ.პაპავაძე	
არქიტექტორი	ლ.თიბუშვილი	
შესრულა	ლ.თიბუშვილი	

მასშტაბი	1:100		
ფორმატი	A-3		
ფურცელი	N3		
თარიღი	2022 წ.		

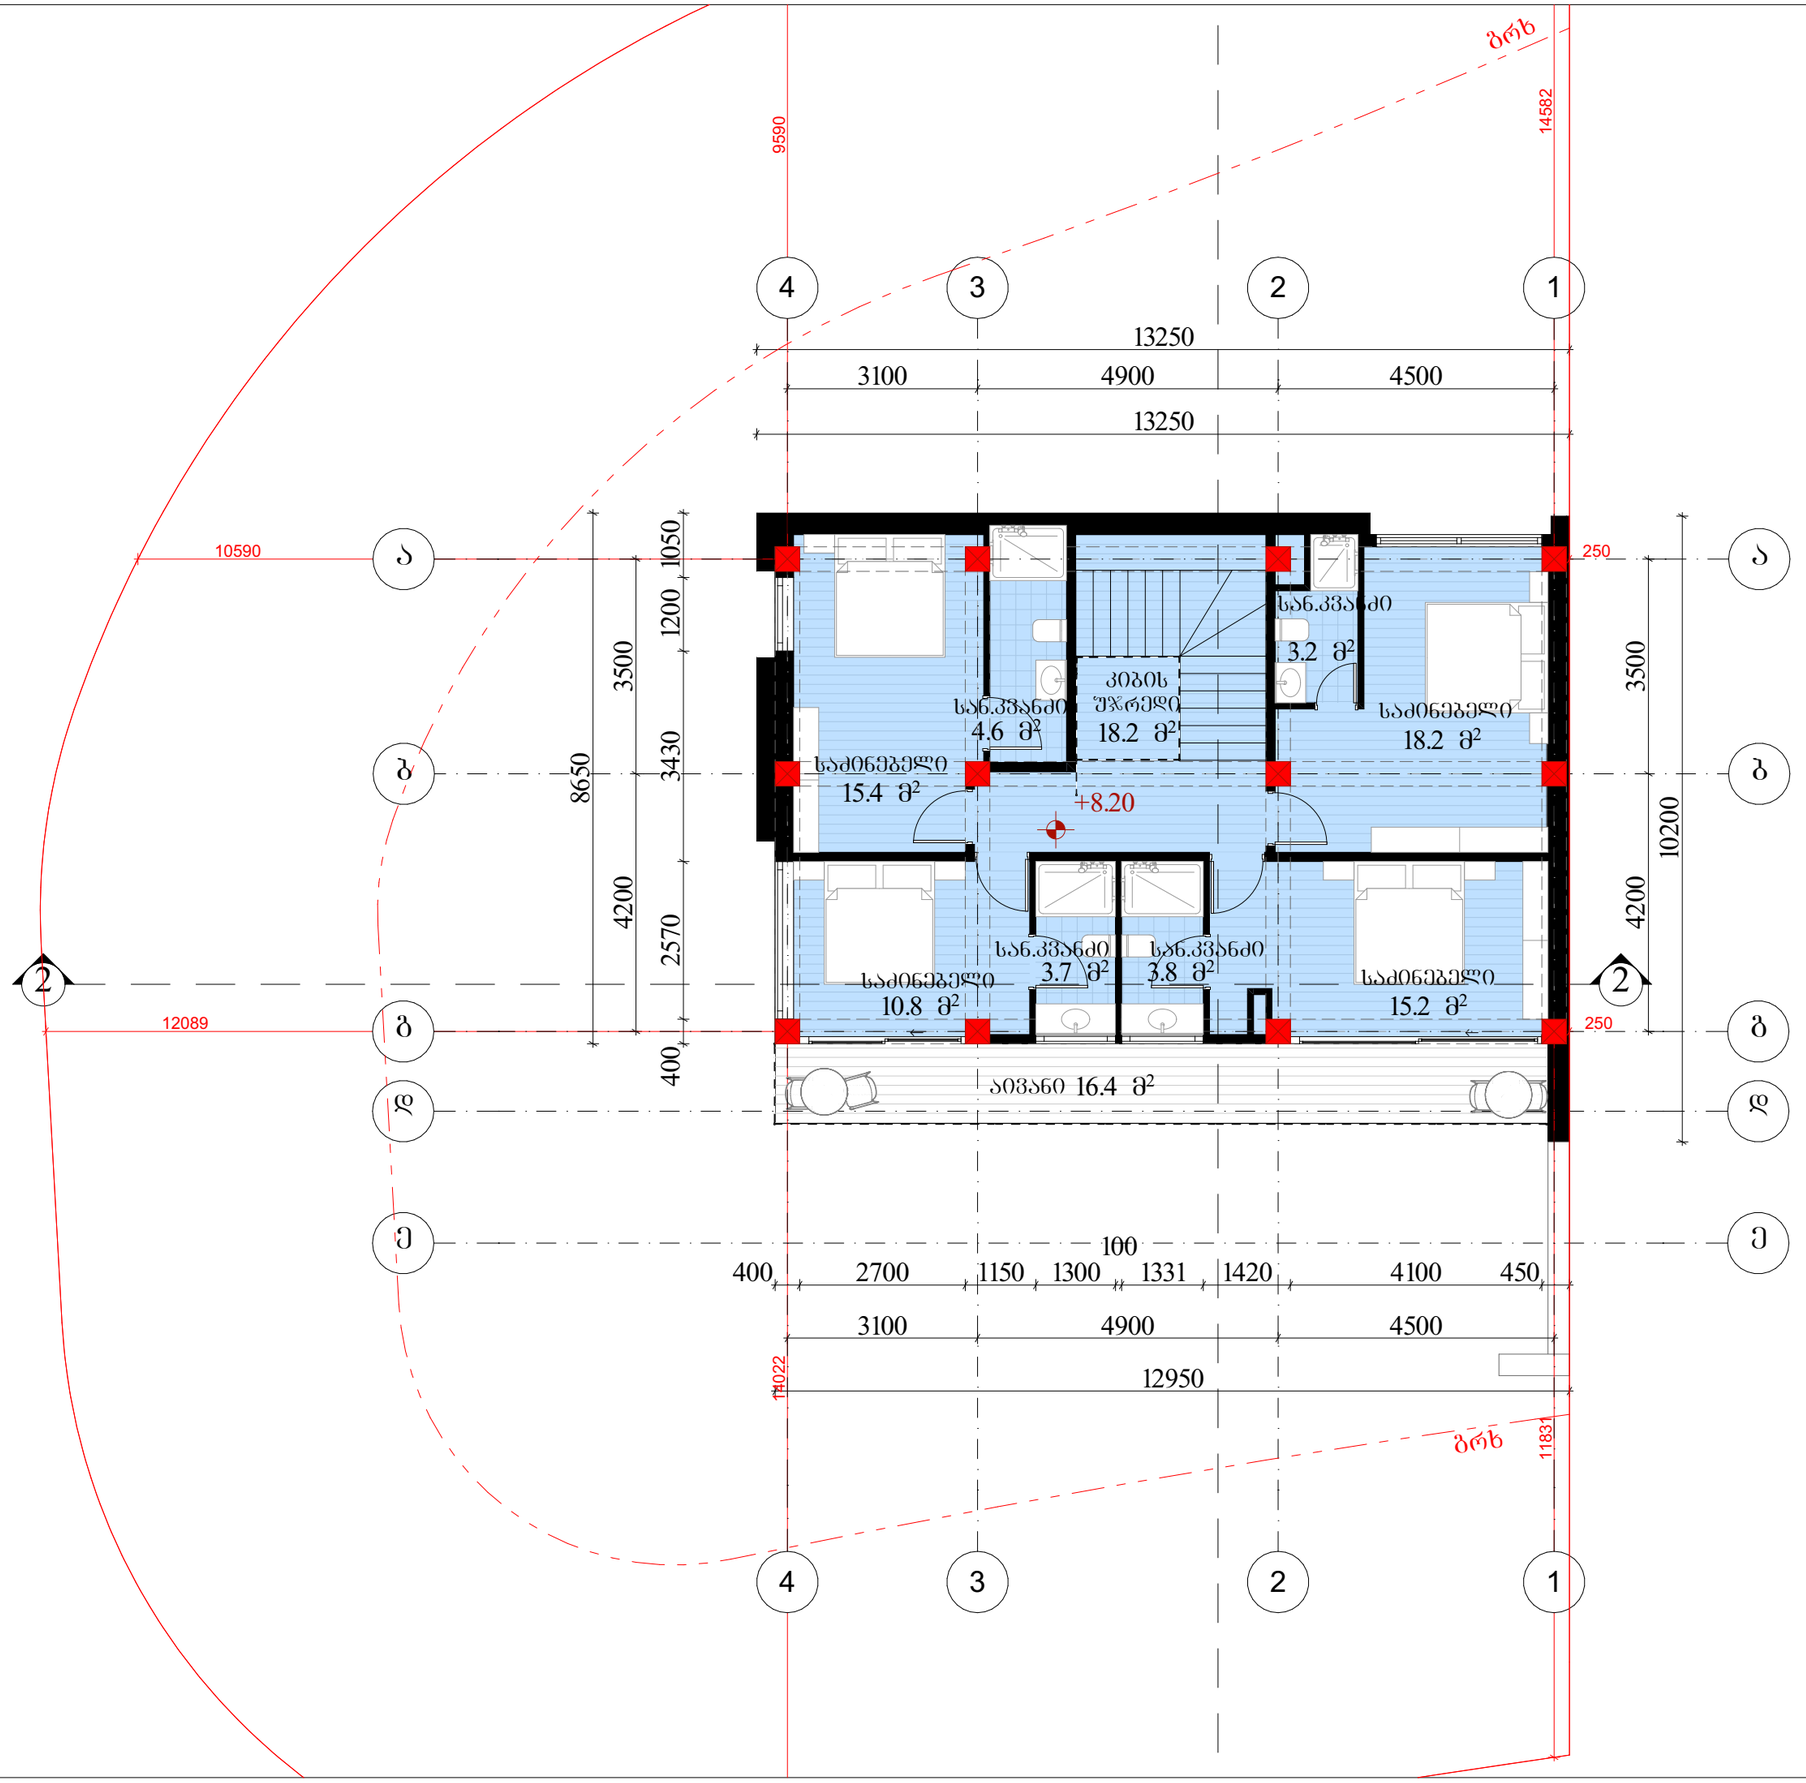



ტექნიკურ-ეკონომიკური მაჩვენებლები

საცხოვრებელი	288.0 მ²
საზაფხულო	72.4 მ²
აუზი	32.1 მ²

შემსრულებელი:

შპს "ენ ს ი დი ოძროქანა"
ს/ნ 405255003

მისამართი: საქართველო. თბილისი, საბურთალოს რაიონი, მ. კოსტავას ქუჩა № 72, ბ. №7ბ
ტელეფონი: 577504433

პროექტის სახელწოდება:

ინდივიდუალური ერთბინიანი საცხოვრებელი სახლი

მისამართი:

ქალაქი თბილისი, სოფელი წავკისი

საკადასტრო კოდი 81.02.13.102

ნახაზის დასახელება:

III სართულის გეგმა
+8.20 ნიშნულზე

თანამდებობა	გვარი	ხელმოწერა
დირექტორი	ვ.პაპავაძე	
არქიტექტორი	ლ.თიბუშვილი	
შესრულა	ლ.თიბუშვილი	

მასშტაბი	1:100		
ფორმატი	A-3		
შურცელი	N4		
თარიღი	2022 წ.		

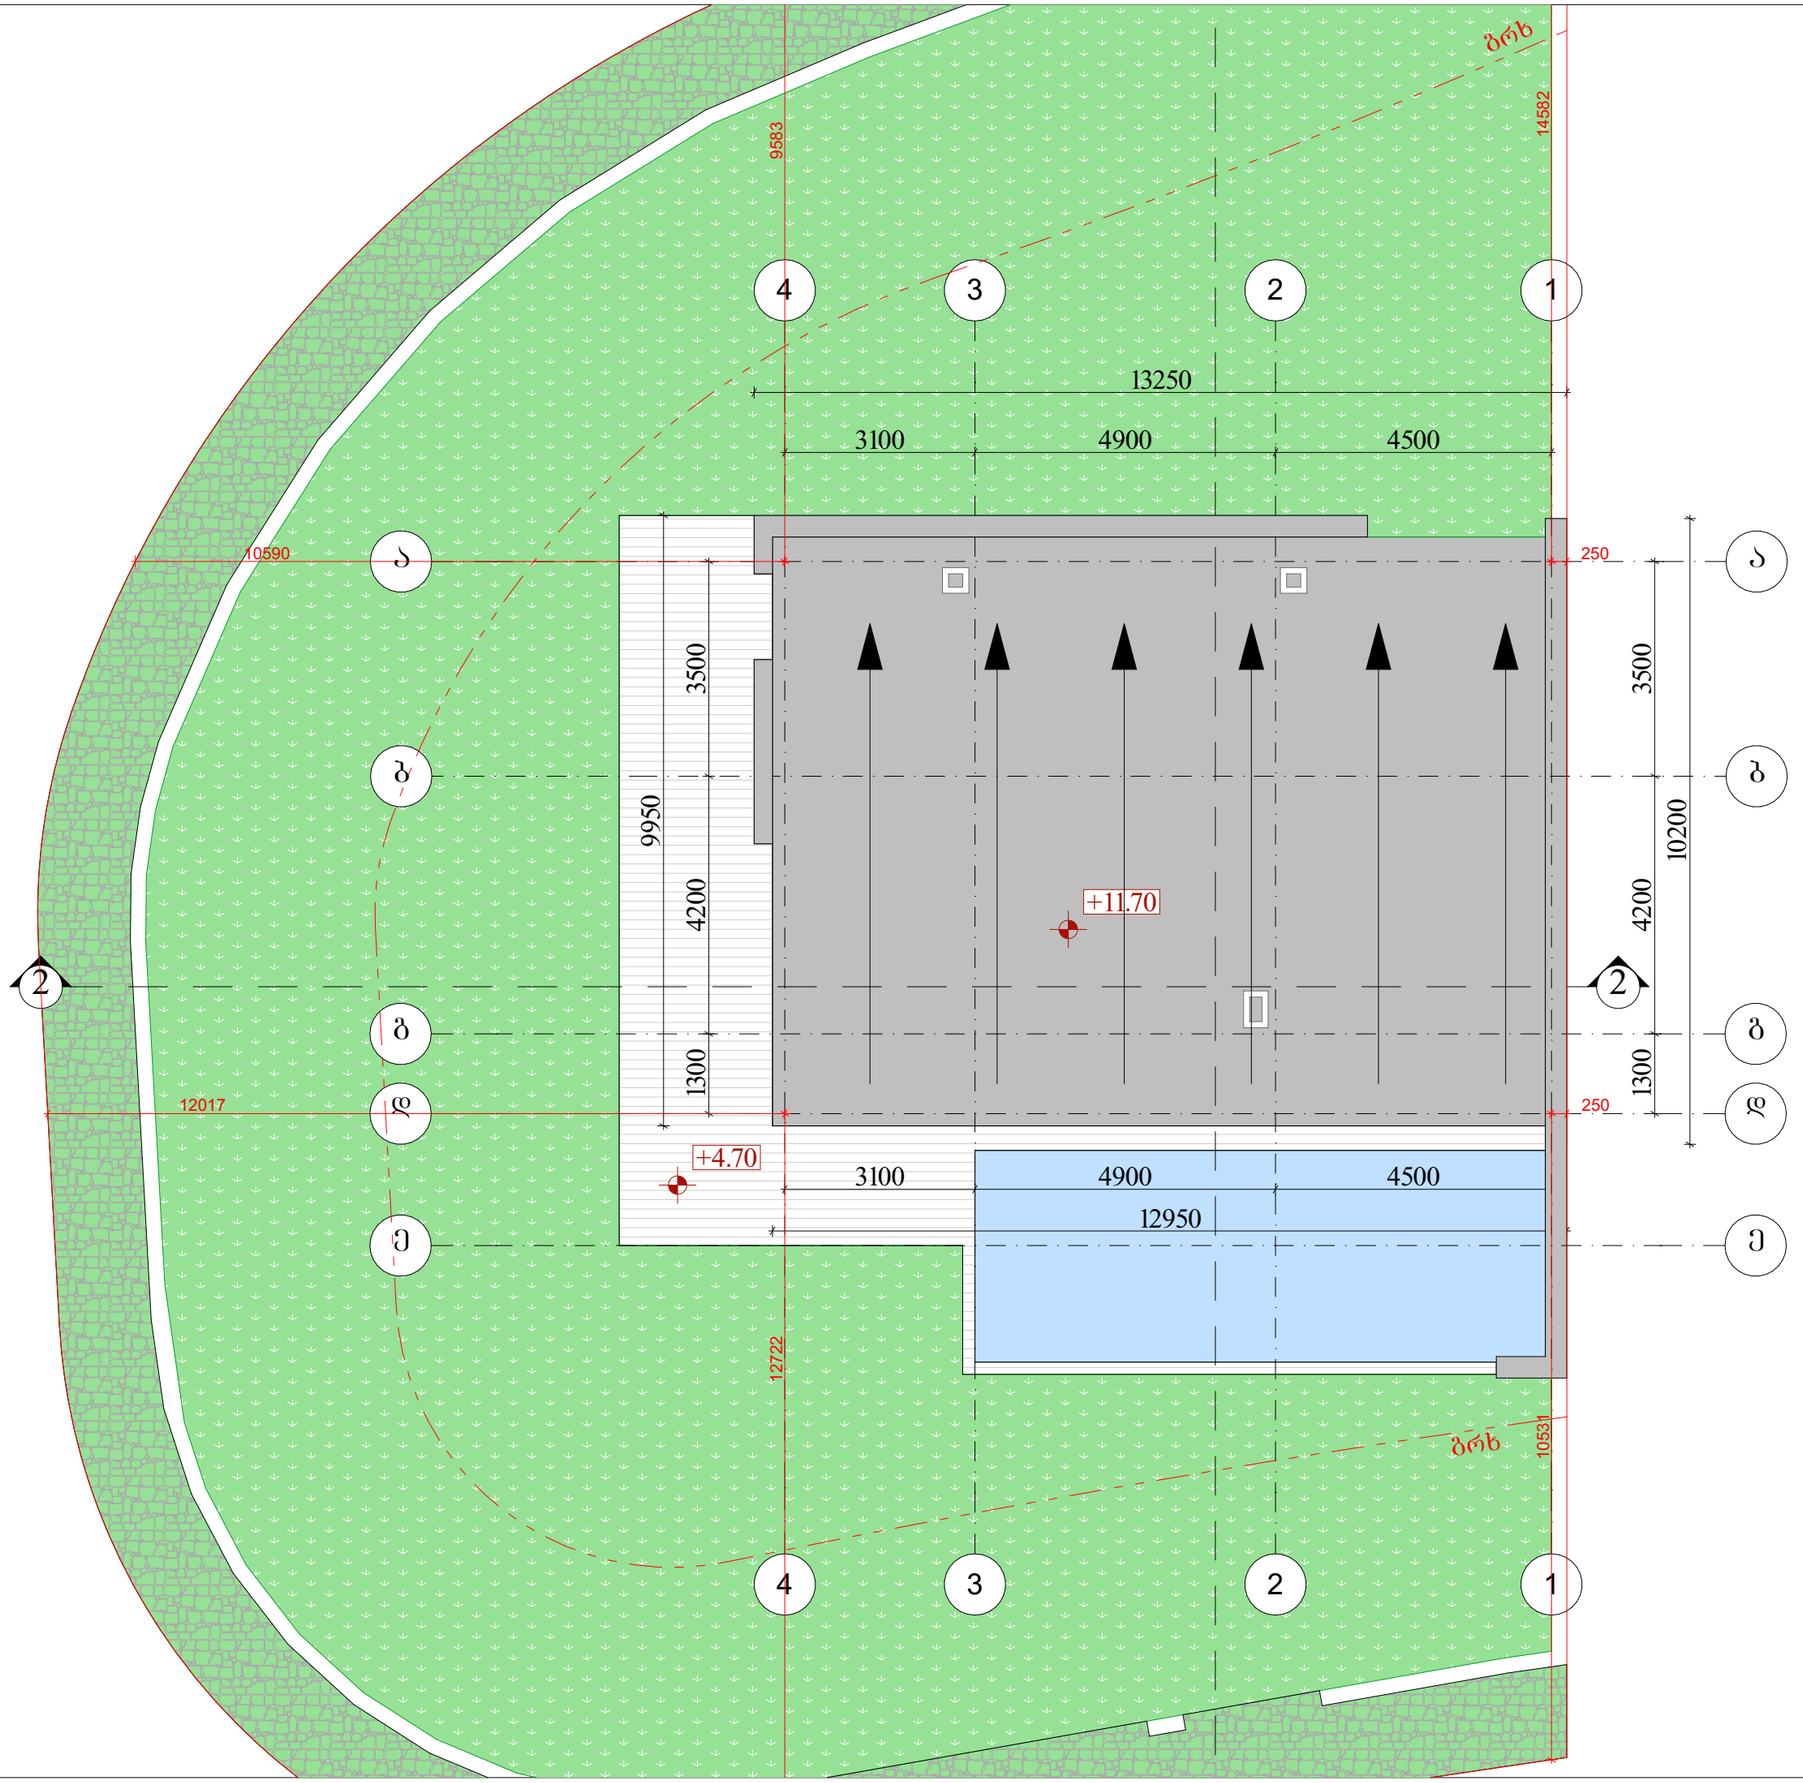



ტექნიკურ-ეკონომიკური მაჩვენებლები

საცხოვრებელი	288.0 მ²
საზაფხულო	72.4 მ²
აუზი	32.1 მ²

შემსრულებელი:

შპს "ენ ს ი დი ოძროქანა"
ს/ნ 405255003

მისამართი: საქართველო. თბილისი, საგურთალოს რაიონი, მ. კოსტავას ქუჩა № 72, ბ. №7ბ
ტელეფონი: 577504433

პროექტის სახელწოდება:

ინდივიდუალური ერთბინიანი საცხოვრებელი სახლი

მისამართი:

ქალაქი თბილისი, სოფელი წავკისი

საკადასტრო კოდი 81.02.13.102

ნახაზის დასახელება:

სახურავის გეგმა
+11.70 ნიშნულზე

თანამდებობა	გვარი	ხელმოწერა
დირექტორი	ვ.პაპავაძე	
არქიტექტორი	ლ.თიბუშვილი	
შესრულა	ლ.თიბუშვილი	

მასშტაბი	1:100		
ფორმატი	A-3		
ფურცელი	N5		
თარიღი	2022 წ.		