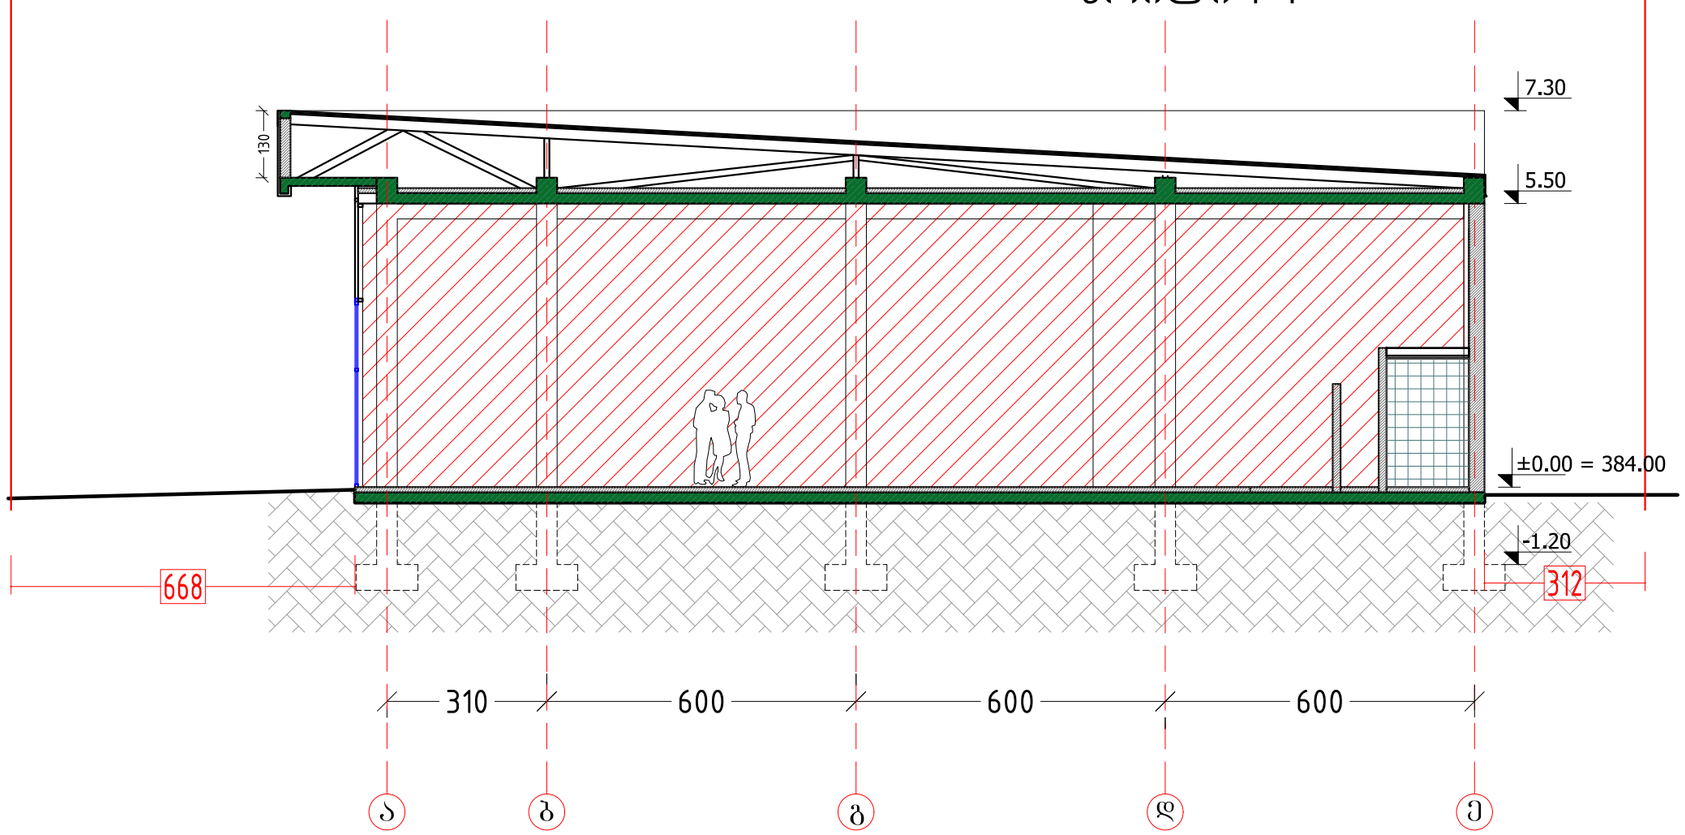

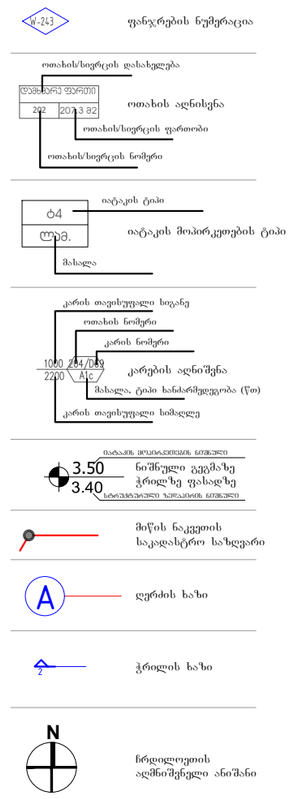

A-3 ფორმატი ინდექსი ფურც. მასშტაბი თარიღი 28.Dec.2020 # კორექტ. თარიღი

1
2

3

4

5

6 პროექტის # SCALE DATE OF ISSUE PAGES REV. DATE INDEX PAPER SIZE PROJECT # GRC Ltd თ დირეთტორი ავტორი მთ კონსტრუთტორი დაამუშავა გ ჭუმბურიძე გ ჭუმბურიძე რ ჯანშიაშვილი მთ ართიტეთტორი გ ჭუმბურიძე ს პაპაშვილი ბ კალანდაძე NTS მუშა პროექტი სტადია STAGE სავაჭრო ცენტრი თ თბილისი ბერი გაბრიელ სალოსის გამზირი, ის მიმდებარედ ს/კ  ლევან დევნოზაშვილი 1. ნახაზზე ზომები მოცემულია მილიმეტრებში; 2. ნახაზზე ყველა ცვლილება მშენებლობისას შეთანხმებული უნდა იყოს პროექტის ავტორთან; 3. ფურცლის კორექტირებით ავტომატურად უქმდება წინა ვარიანტი; 3.50 202 207.3 მ2 ლამ. ტ4

N A

2 ფანჯრების ნუმერაცია ოთახის აღნისვნა ოთახის/სივრცის დასახელება ოთახის/სივრცის ფართობი ოთახის/სივრცის ნომერი იატაკის მოპირკეთების ტიპი მასალა იატაკის ტიპი კარების აღნიშვნა კარის თავისუფალი სიმაღლე კარის თავისუფალი სიგანე მასალა, ტიპი ხანძარმედეგობა (წთ) ოთახის ნომერი კარის ნომერი ნიშნული გეგმაზე ჭრილზე ფასადზე მიწის ნაკვეთის საკადასტრო საზღვარი ღერძის ხაზი ჭრილის ხაზი ჩრდილოეთის აღმნიშვნელი ანიშანი LaWaNLVPRSLUNe7ebLVQL6QXOL VWUXTWXUXOL]edaSLULVQL6QXOL GRC/CCBG-N001 A-605

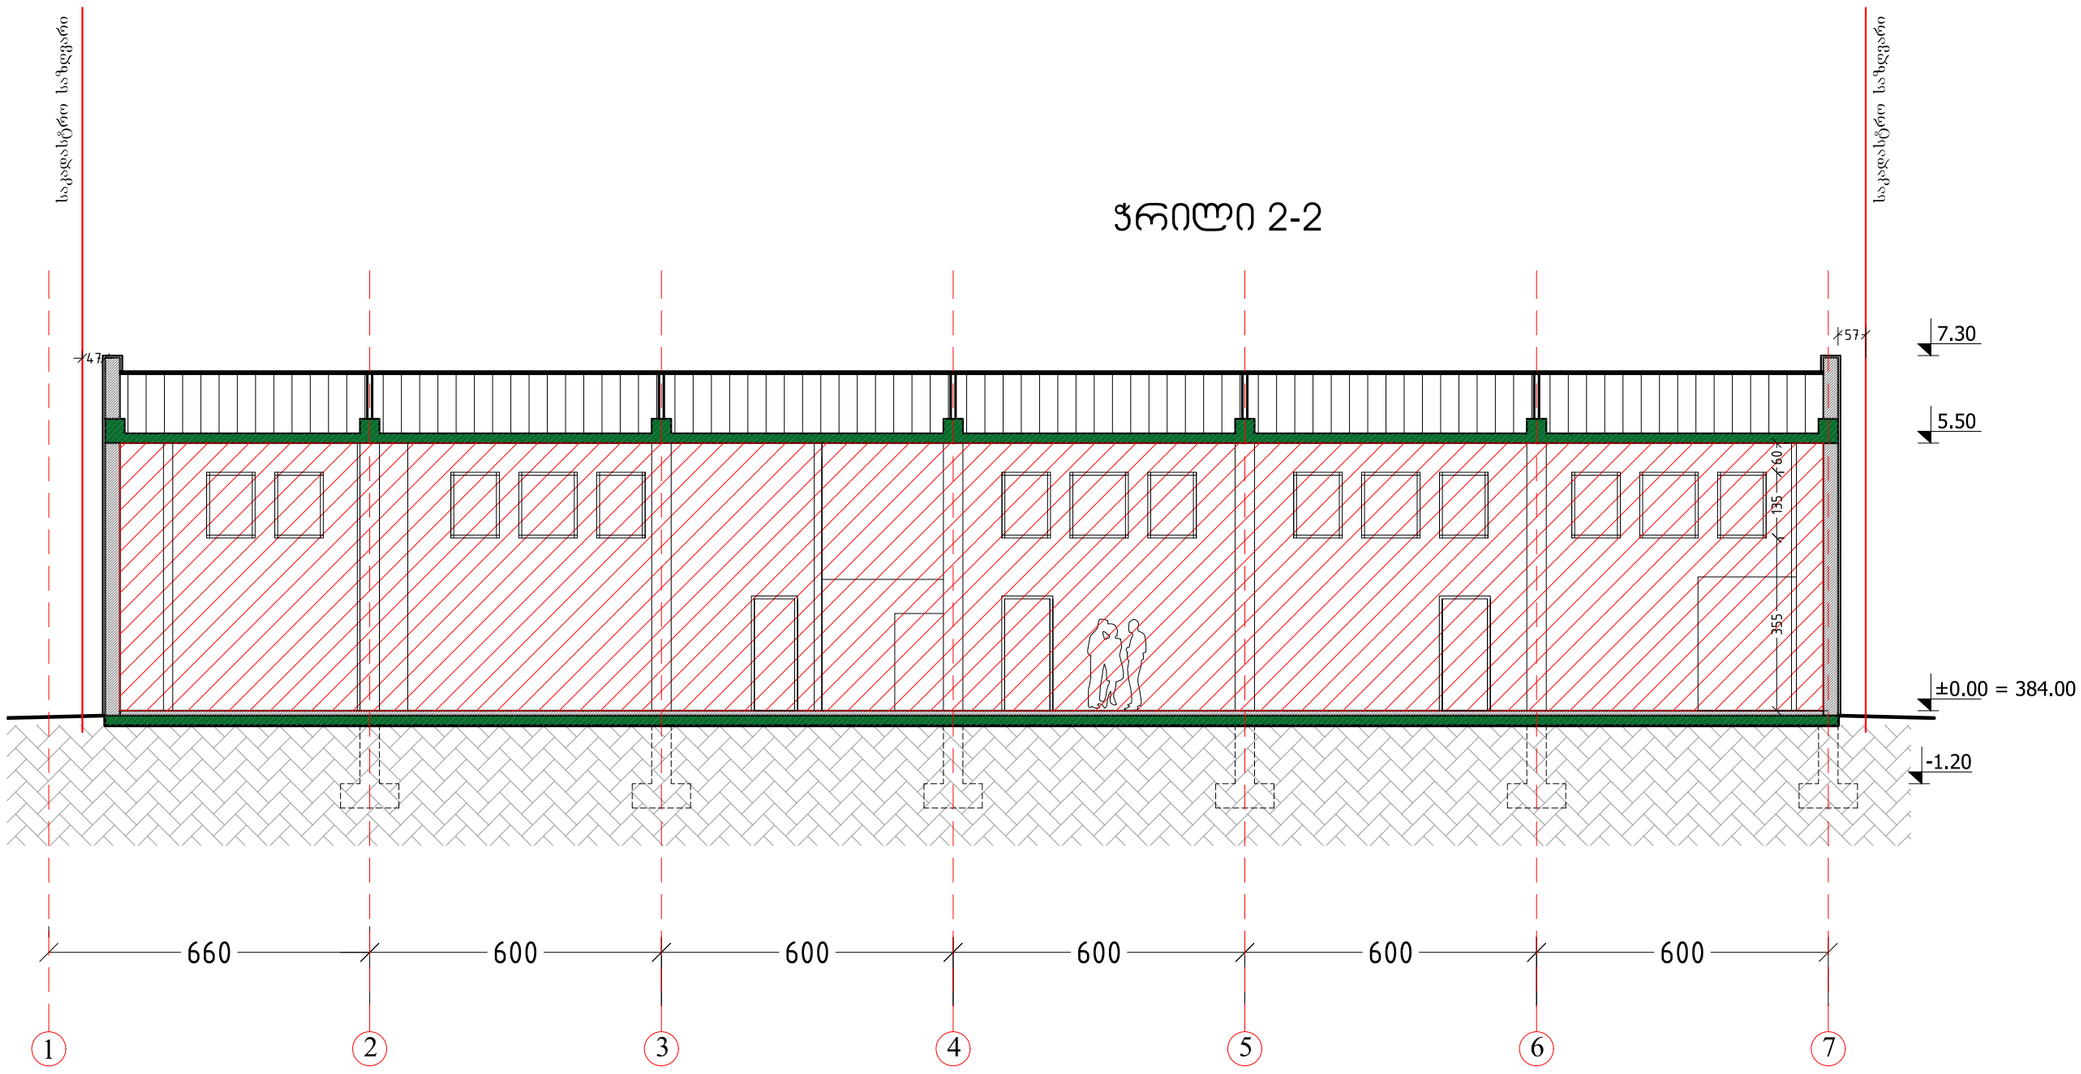

A-3 ფორმატი ინდექსი ფურც. მასშტაბი თარიღი 28.Dec.2020 # კორექტ. თარიღი 123456 პროექტის # SCALE DATE OF ISSUE PAGES REV. DATE INDEX PAPER SIZE PROJECT # GRC Ltd თ დირეთტორი ავტორი მთ კონსტრუთტორი დაამუშავა გ ჭუმბურიძე გ ჭუმბურიძე რ ჯანშიაშვილი მთ ართიტეთტორი გ ჭუმბურიძე ს პაპაშვილი ბ კალანდაძე NTS მუშა პროექტი სტადია STAGE სავაჭრო ცენტრი თ თბილისი ბერი გაბრიელ სალოსის გამზირი, ის მიმდებარედ ს/კ  ლევან დევნოზაშვილი 1. ნახაზზე ზომები მოცემულია მილიმეტრებში; 2. ნახაზზე ყველა ცვლილება მშენებლობისას შეთანხმებული უნდა იყოს პროექტის ავტორთან; 3. ფურცლის კორექტირებით ავტომატურად უქმდება წინა ვარიანტი; 3.50 202 207.3 მ2 ლამ. ტ4NA2 ფანჯრების ნუმერაცია ოთახის აღნისვნა ოთახის/სივრცის დასახელება ოთახის/სივრცის ფართობი ოთახის/სივრცის ნომერი იატაკის მოპირკეთების ტიპი მასალა იატაკის ტიპი კარების აღნიშვნა კარის თავისუფალი სიმაღლე კარის თავისუფალი სიგანე მასალა, ტიპი ხანძარმედეგობა (წთ) ოთახის ნომერი კარის ნომერი ნიშნული გეგმაზე ჭრილზე ფასადზე მიწის ნაკვეთის საკადასტრო საზღვარი ღერძის ხაზი ჭრილის ხაზი ჩრდილოეთის აღმნიშვნელი ანიშანი LaWaNLVPRSLUNe7ebLVQL6QXOL VWUXTWXUXOL]edaSLULVQL6QXOL GRC/CCBG-N001 A-605