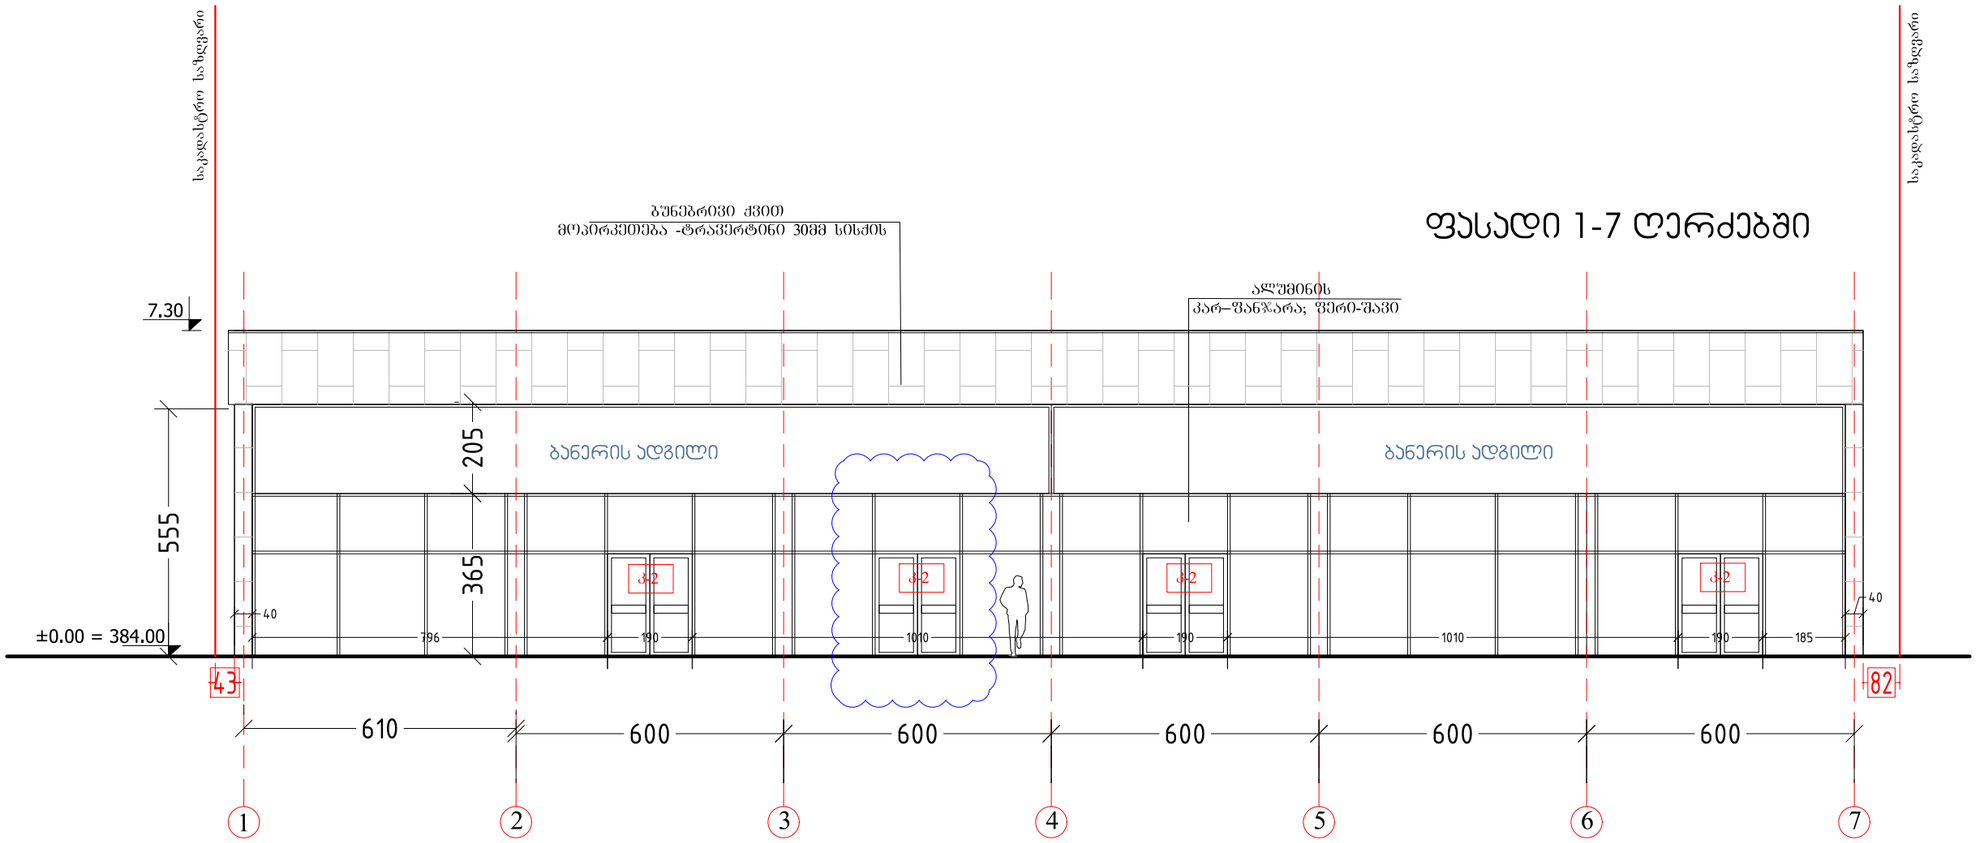

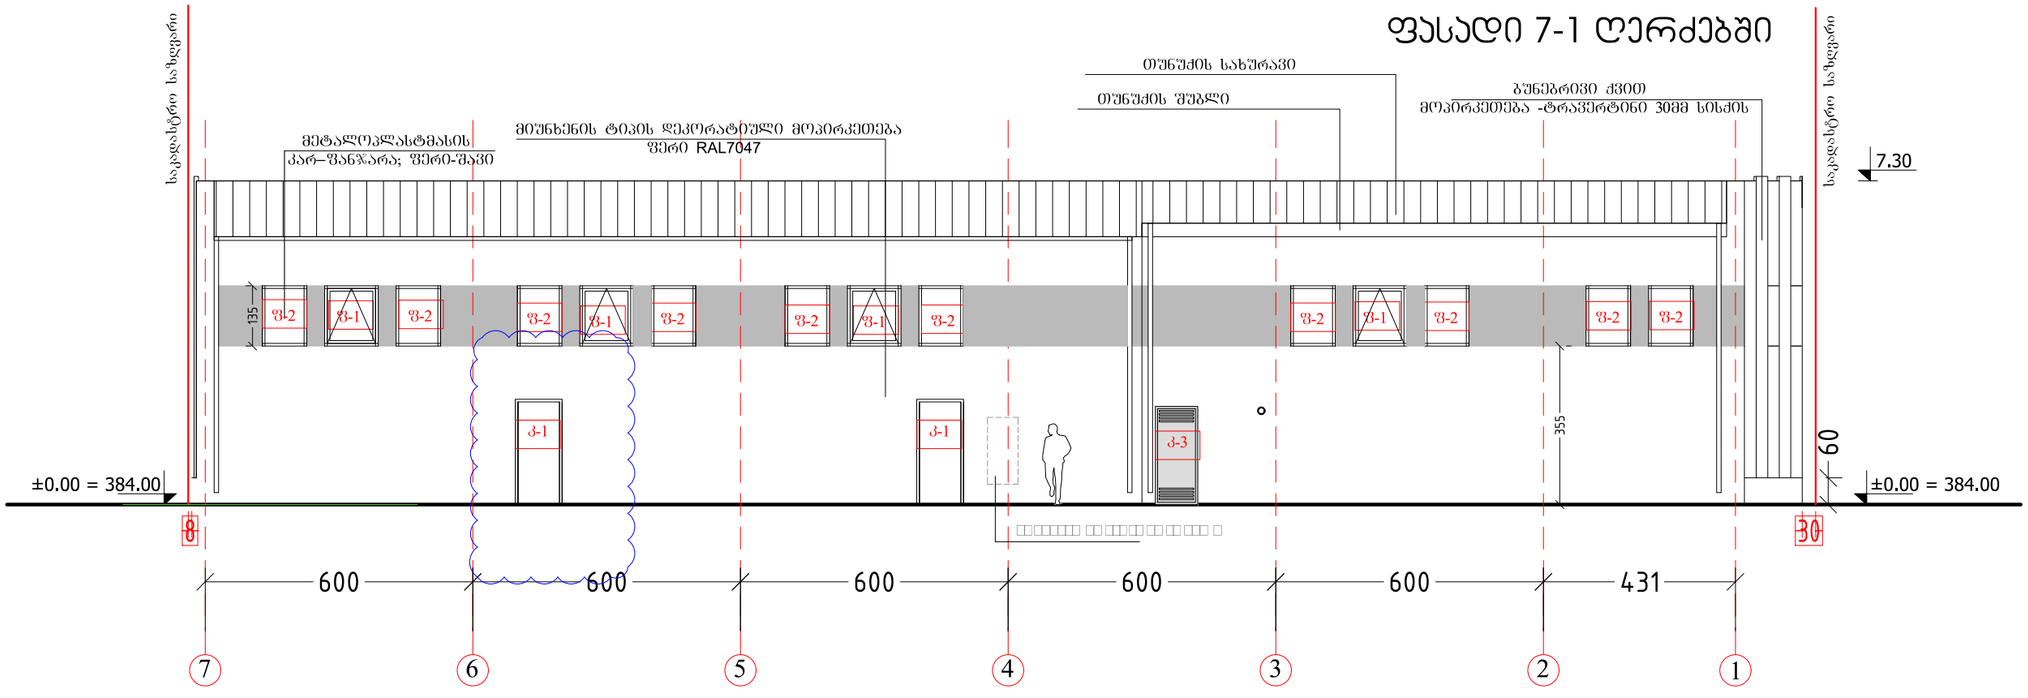

A-3 ფორმატი ინდექსი ფურც. მასშტაბი თარიღი 28.Dec.2020 # კორექტ. თარიღი 123456 პროექტის # SCALE DATE OF ISSUE PAGES REV. DATE INDEX PAPER SIZE PROJECT # GRC Ltd თ დირეთტორი ავტორი მთ კონსტრუთტორი დაამუშავა გ ჭუმბურიძე გ ჭუმბურიძე რ ჯანშიაშვილი მთ ართიტეთტორი გ ჭუმბურიძე ს პაპაშვილი ბ კალანდაძე NTS მუშა პროექტი სტადია STAGE სავაჭრო ცენტრი თ თბილისი ბერი გაბრიელ სალოსის გამზირი, ის მიმდებარედ ს/კ  ლევან დევნოზაშვილი 1. ნახაზზე ზომები მოცემულია მილიმეტრებში; 2. ნახაზზე ყველა ცვლილება მშენებლობისას შეთანხმებული უნდა იყოს პროექტის ავტორთან; 3. ფურცლის კორექტირებით ავტომატურად უქმდება წინა ვარიანტი; 3.50 202 207.3 მ2 ლამ. ტ4NA2 ფანჯრების ნუმერაცია ოთახის აღნისვნა ოთახის/სივრცის დასახელება ოთახის/სივრცის ფართობი ოთახის/სივრცის ნომერი იატაკის მოპირკეთების ტიპი მასალა იატაკის ტიპი კარების აღნიშვნა კარის თავისუფალი სიმაღლე კარის თავისუფალი სიგანე მასალა, ტიპი ხანძარმედეგობა (წთ) ოთახის ნომერი კარის ნომერი ნიშნული გეგმაზე ჭრილზე ფასადზე მიწის ნაკვეთის საკადასტრო საზღვარი ღერძის ხაზი ჭრილის ხაზი ჩრდილოეთის აღმნიშვნელი ანიშანი იატაკის მოპირკეთების ნიშნული სტრუქტურული ზედაპირის ნიშნული GRC/CCBG-N001 A-605

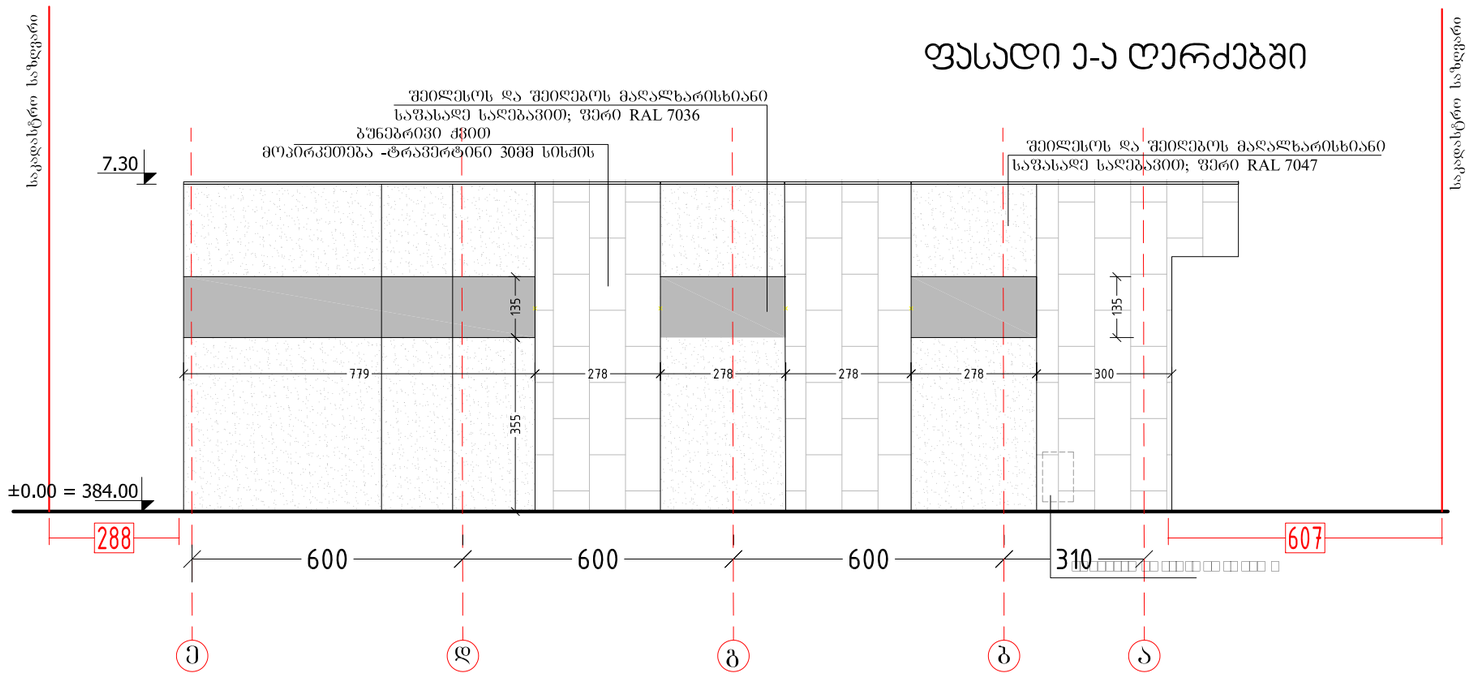


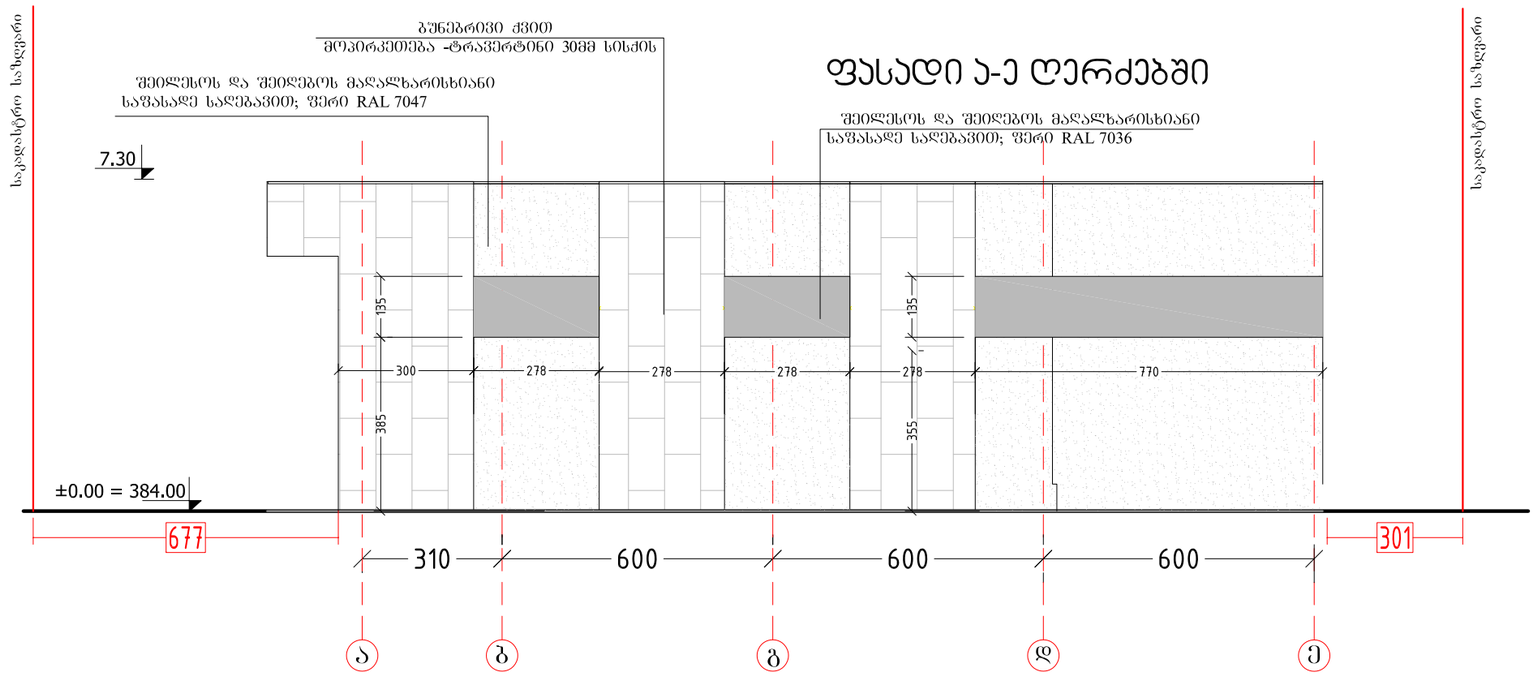


| ფორმატი PAPER SIZE | | პროექტის № PROJECT # |
|---|---|---|
| A-3 | | GRC/CCBG-N001 |

## პირობითი აღნიშვნები LEGEND

- ფანჯრების ნუმერაცია
- ოთახის/სივრცის დასახელება; ოთახის აღნისვნა; ოთახის/სივრცის ფართობი; ოთახის/სივრცის ნომერი
- იატაკის ტიპი; იატაკის მოპირკეთების ტიპი; მასალა
- კარის თავსასუფალი სიგანე; ოთახის ნომერი; კარის ნომერი; კარების აღნიშვნა; მასალა, ტიპი სანაპირშეღებვა (წო); კარის თავსასუფალი სიმაღლე
- იატაკის მოპირკეთების ნიშნული; ნიშნული ეგეგმაზე; ჭრილზე ფასადზე; სანაპირშეღებვა ზედაპირის ნიშნული
- მიწის ნაკვეთის საკადასტრო საზღვარი
- ღერძის ხაზი
- ჭრილის ხაზი
- ჩრდილოეთის აღმნიშვნელი ნიშანი

## შენიშვნები

1. ნახაზზე ზომები მოცემულია მილიმეტრებში;
2. ნახაზზე ყველა ცვლილება მშენებლობისას შეთანხმებული უნდა იყოს პროექტის ავტორთან;
3. ფურცლის პორექტირებით ავტომატურად უქმდება წინა ვერსიები;

| | | |
|---|---|---|
| დამკვეთი CLIENT | | ლევან დევნოზაშვილი |
| პროექტი PROJECT | | საავაჭრო ცენტრი |
| მისამართი ADDRESS | | ქ. თბილისი; ბერი გაბრიელ სალოსის გამზირი, №158-ის მიმდებარედ. ს/კ 01.17.11.026.131 |
| | NAME | |
| დირექტორი | გ. ჭუმბურიძე | |
| მთ. არქიტექტორი | გ. ჭუმბურიძე | |
| ავტორი | გ. ჭუმბურიძე | |
| | რ. ჯანშიაშვილი | |
| მთ. კონსტრუქტორი | ს. პაპაშვილი | |
| დაამუშავა | ბ. კალანდაძე | |


GRC Ltd
*Digomi IV/18/48*
*Tbilisi, Georgia*
T: (+995) 599 211 422
E mail: grc_studio@yahoo.com


არქიტექტურული ნაწილი ARCHITECTURE

| მასშტაბი SCALE | NTS | თარიღი DATE OF ISSUE | 28.Dec.2020 |
|---|---|---|---|

ნახაზი DRWG.: ფასადი ე-ა ღერძებში; ფასადი ა-ე ღერძებში

პორექტირება REVISIONS

| № | პორექტ. REV. | თარიღი DATE |
|---|---|---|
| 1 | | |
| 2 | | |
| 3 | | |
| 4 | | |
| 5 | | |
| 6 | | |

| სტადია STAGE | ინდექსი INDEX | ფურც. PAGES |
|---|---|---|
| მშპ პროექტი | A-605 | |

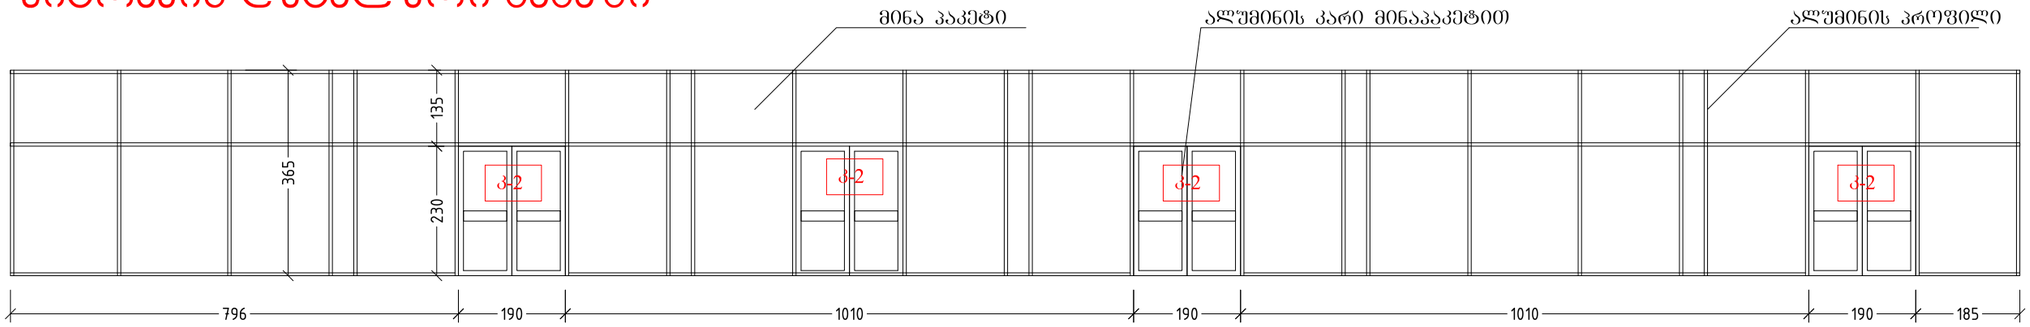

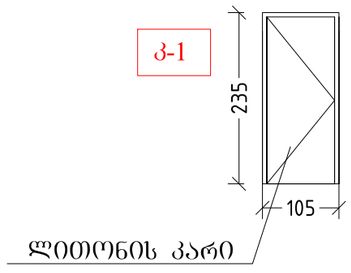

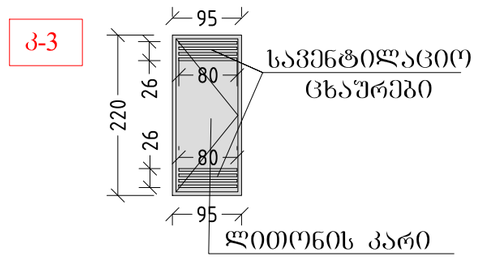

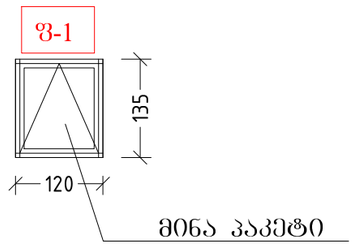

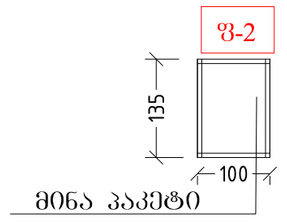

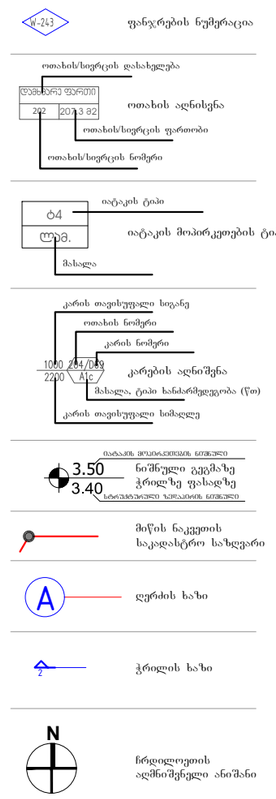

A-3 ფორმატი ინდექსი ფურც. მასშტაბი თარიღი 28.Dec.2020 # კორექტ. თარიღი 123456 პროექტის # SCALE DATE OF ISSUE PAGES REV. DATE INDEX PAPER SIZE PROJECT # GRC Ltd თ დირეთტორი ავტორი მთ კონსტრუთტორი დაამუშავა გ ჭუმბურიძე გ ჭუმბურიძე რ ჯანშიაშვილი მთ ართიტეთტორი გ ჭუმბურიძე ს პაპაშვილი ბ კალანდაძე NTS მუშა პროექტი სტადია STAGE სავაჭრო ცენტრი თ თბილისი ბერი გაბრიელ სალოსის გამზირი, ის მიმდებარედ ს/კ  ლევან დევნოზაშვილი 1. ნახაზზე ზომები მოცემულია მილიმეტრებში; 2. ნახაზზე ყველა ცვლილება მშენებლობისას შეთანხმებული უნდა იყოს პროექტის ავტორთან; 3. ფურცლის კორექტირებით ავტომატურად უქმდება წინა ვარიანტი; 3.50 202 207.3 მ2 ლამ. ტ4NA2 ფანჯრების ნუმერაცია ოთახის აღნისვნა ოთახის/სივრცის დასახელება ოთახის/სივრცის ფართობი ოთახის/სივრცის ნომერი იატაკის მოპირკეთების ტიპი მასალა იატაკის ტიპი კარების აღნიშვნა კარის თავისუფალი სიმაღლე კარის თავისუფალი სიგანე მასალა, ტიპი ხანძარმედეგობა (წთ) ოთახის ნომერი კარის ნომერი ნიშნული გეგმაზე ჭრილზე ფასადზე მიწის ნაკვეთის საკადასტრო საზღვარი ღერძის ხაზი ჭრილის ხაზი ჩრდილოეთის აღმნიშვნელი ანიშანი იატაკის მოპირკეთების ნიშნული სტრუქტურული ზედაპირის ნიშნული GRC/CCBG-N001 A-605

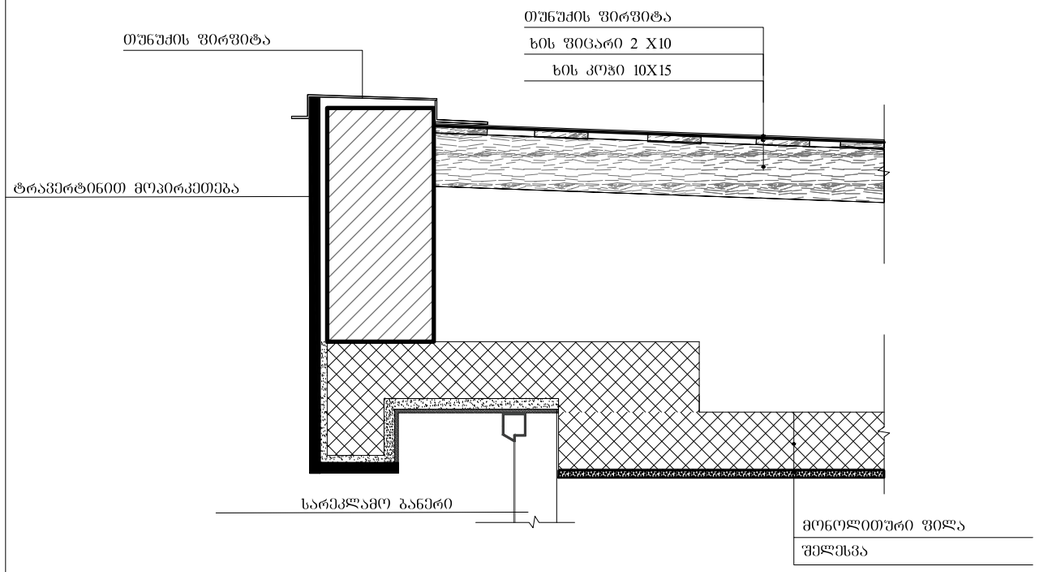

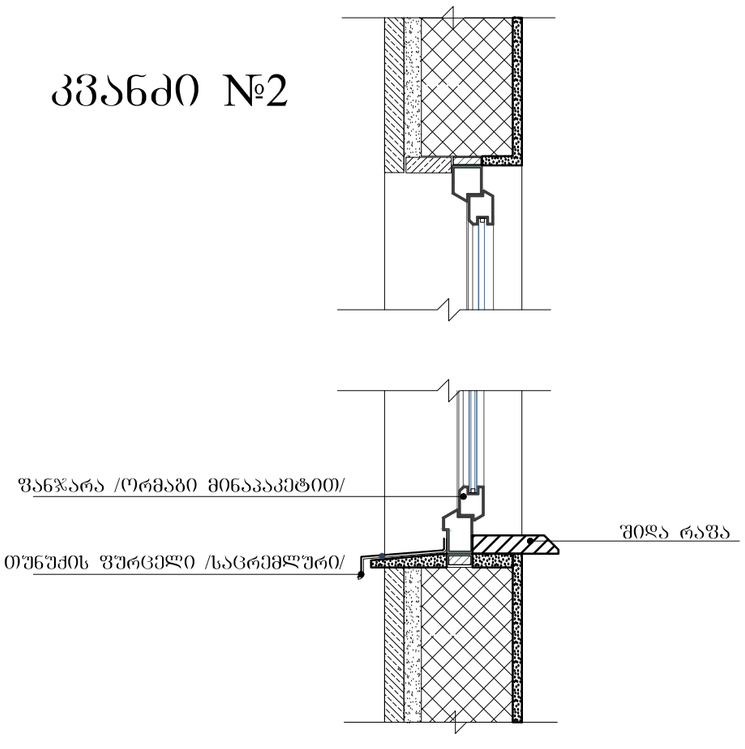

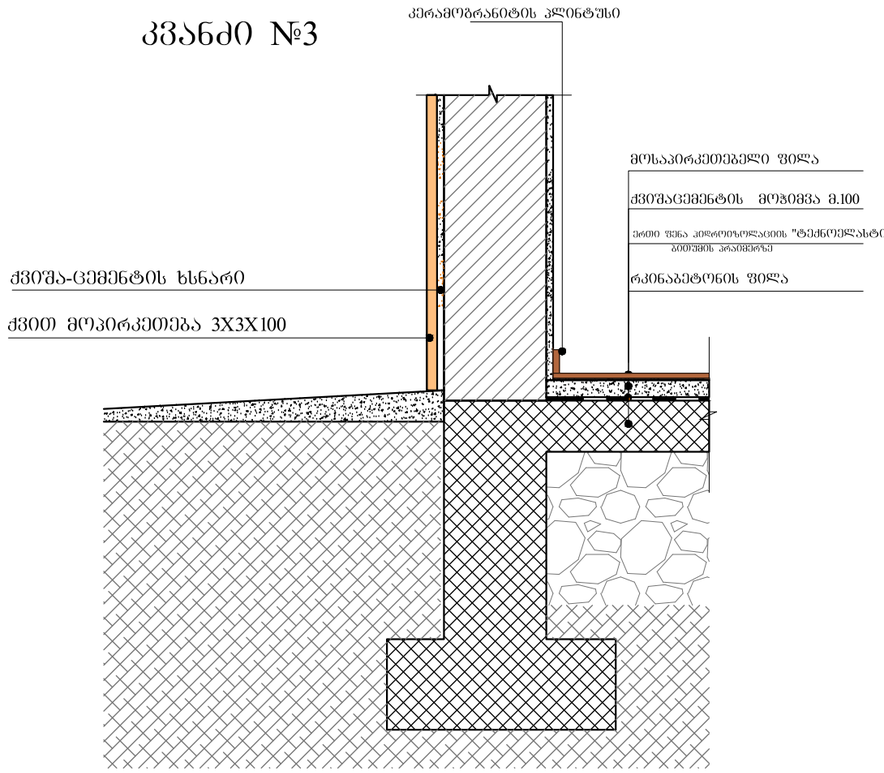

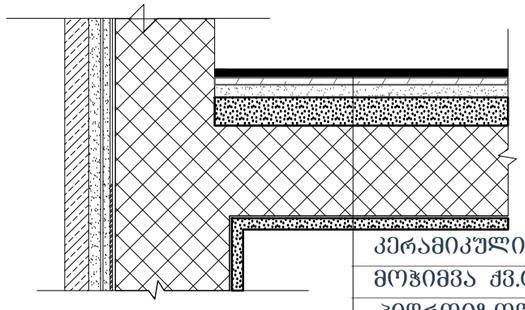

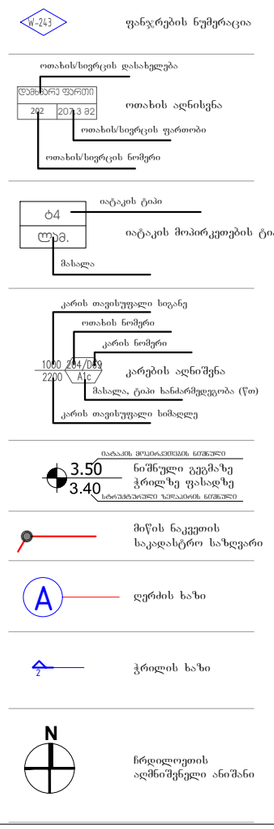

A-3 ფორმატი ინდექსი ფურც. მასშტაბი თარიღი 28.Dec.2020 # კორექტ. თარიღი 123456 პროექტის # SCALE DATE OF ISSUE PAGES REV. DATE INDEX PAPER SIZE PROJECT # GRC Ltd თ დირეთტორი ავტორი მთ კონსტრუთტორი დაამუშავა გ ჭუმბურიძე გ ჭუმბურიძე რ ჯანშიაშვილი მთ ართიტეთტორი გ ჭუმბურიძე ს პაპაშვილი ბ კალანდაძე NTS მუშა პროექტი სტადია STAGE სავაჭრო ცენტრი თ თბილისი ბერი გაბრიელ სალოსის გამზირი, ის მიმდებარედ ს/კ  ლევან დევნოზაშვილი 1. ნახაზზე ზომები მოცემულია მილიმეტრებში; 2. ნახაზზე ყველა ცვლილება მშენებლობისას შეთანხმებული უნდა იყოს პროექტის ავტორთან; 3. ფურცლის კორექტირებით ავტომატურად უქმდება წინა ვარიანტი; 3.50 202 207.3 მ2 ლამ. ტ4NA2 ფანჯრების ნუმერაცია ოთახის აღნისვნა ოთახის/სივრცის დასახელება ოთახის/სივრცის ფართობი ოთახის/სივრცის ნომერი იატაკის მოპირკეთების ტიპი მასალა იატაკის ტიპი კარების აღნიშვნა კარის თავისუფალი სიმაღლე კარის თავისუფალი სიგანე მასალა, ტიპი ხანძარმედეგობა (წთ) ოთახის ნომერი კარის ნომერი ნიშნული გეგმაზე ჭრილზე ფასადზე მიწის ნაკვეთის საკადასტრო საზღვარი ღერძის ხაზი ჭრილის ხაზი ჩრდილოეთის აღმნიშვნელი ანიშანი იატაკის მოპირკეთების ნიშნული სტრუქტურული ზედაპირის ნიშნული GRC/CCBG-N001 A-605