

ტექნიკურ-ეკონომიკური მაჩვენებლები	
საცხოვრებელი	288.0 მ²
საზაფხულო	72.4 მ²
აუზი	32.1 მ²

შემსრულებელი:

შპს "ენ სი დი ოძროქანა"
ს/ნ 405255003
მისამართი: საქართველო. თბილისი, საბურთალოს რაიონი, მ. კოსტავას ქუჩა № 72, ბ. №7ბ
ტელეფონი: 577504433

პროექტის სახელწოდება:

ინდივიდუალური ერთბინიანი საცხოვრებელი სახლი

მისამართი:

ქალაქი თბილისი, სოფელი წავკისი


საკადასტრო კოდი 81.02.13.102


ნახაზის დასახელება:

ფასადი 1-4
ღერძებში

თანამდებობა	გვარი	ხელმოწერა
დირექტორი	ვ.პაპავაძე	
არქიტექტორი	ლ.თიბუშვილი	
შესრულა	ლ.თიბუშვილი	

მასშტაბი	1:100		
ფორმატი	A-3		
ფურცელი	N6		
თარიღი	2022 წ.		

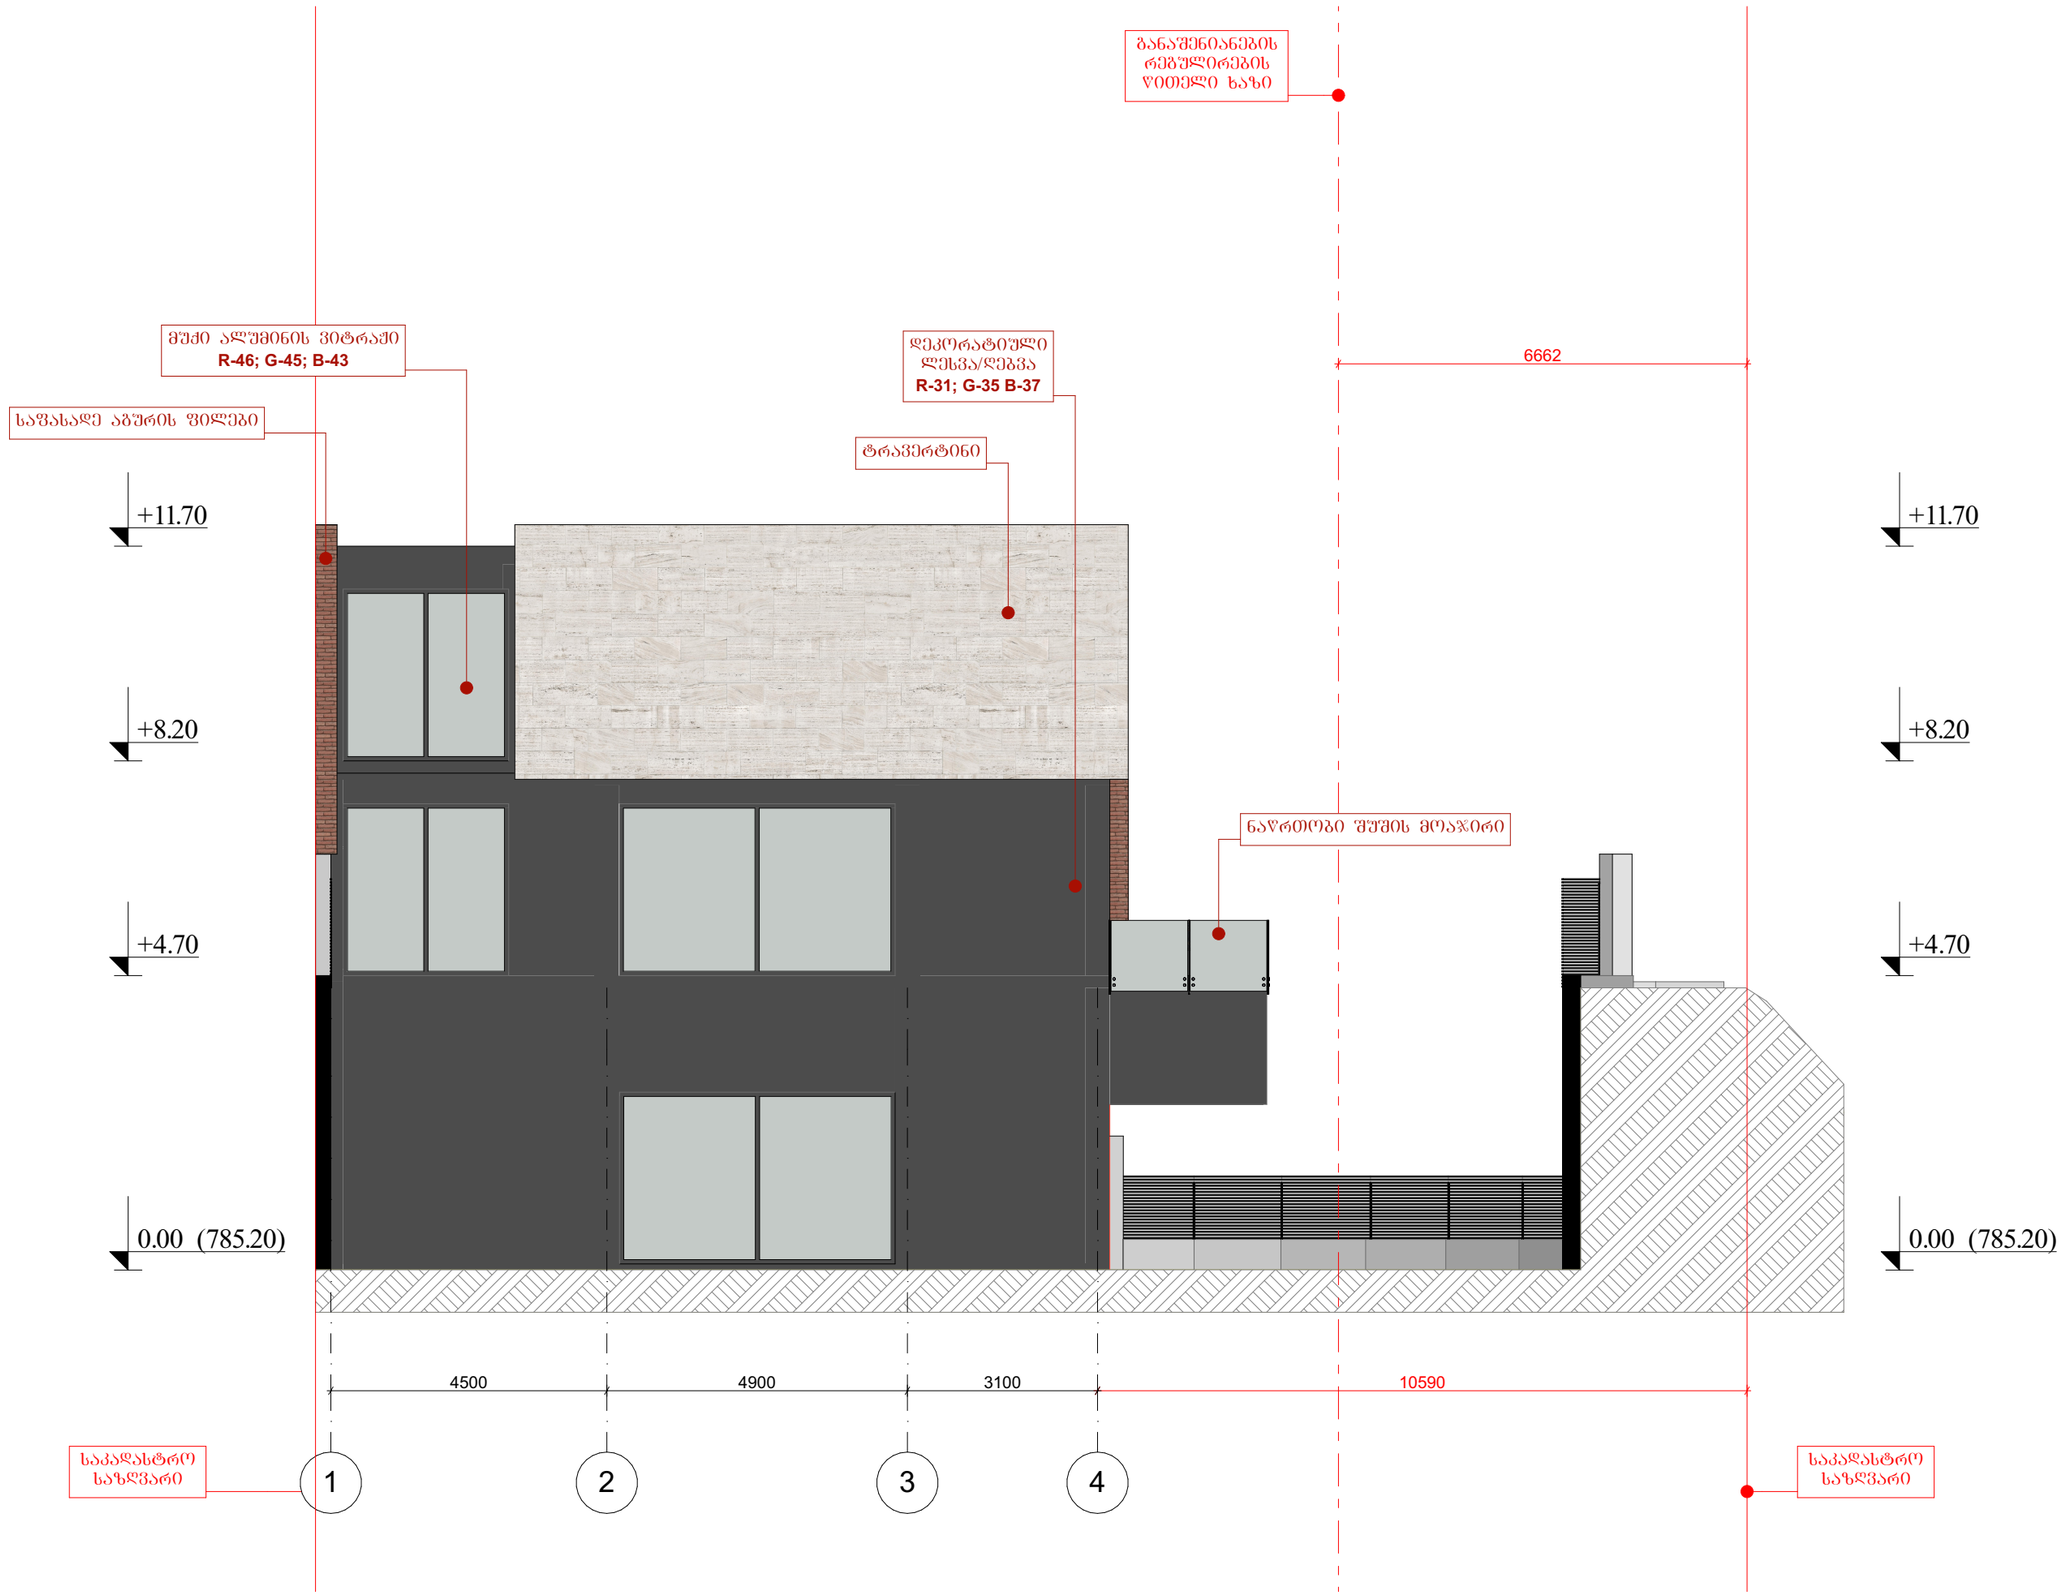

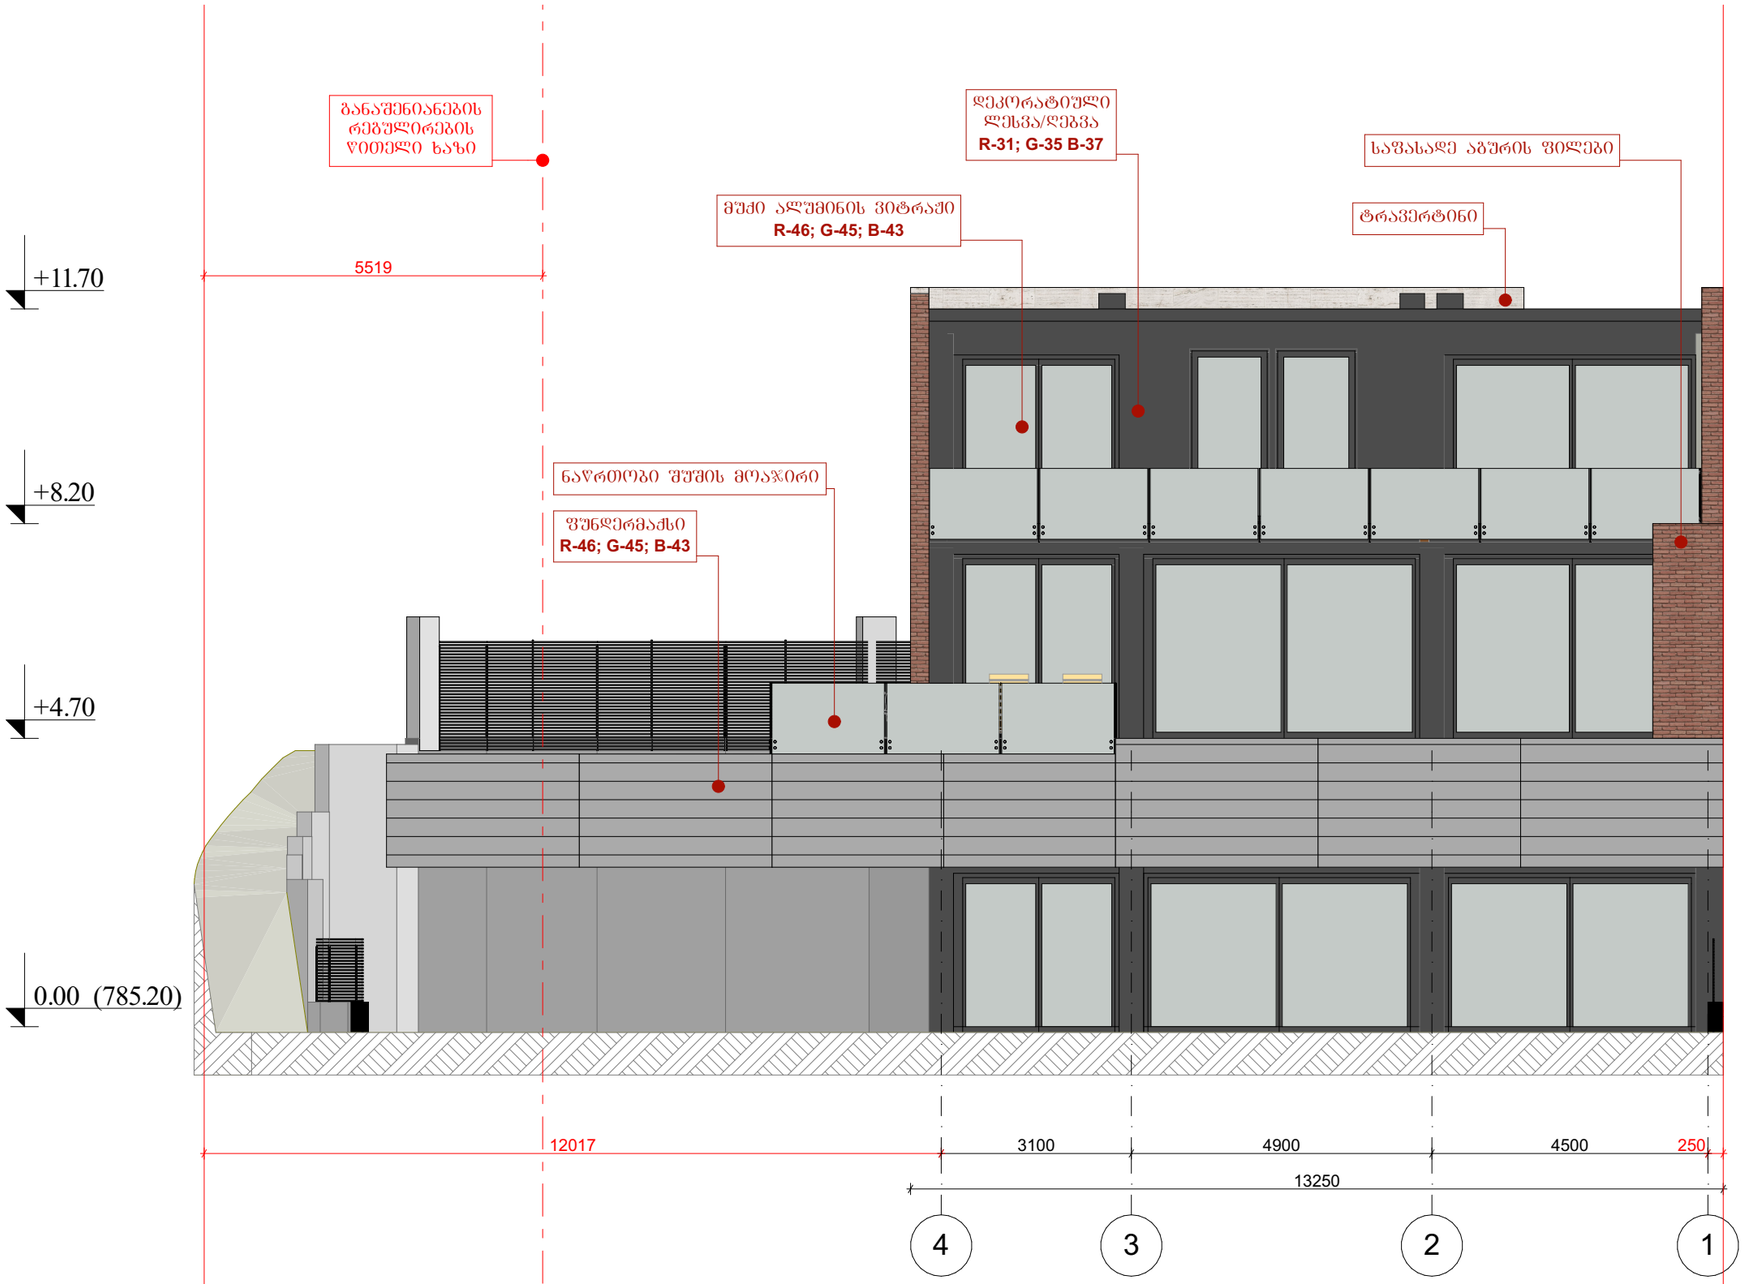



ტექნიკურ-ეკონომიკური მაჩვენებლები

საცხოვრებელი	288.0 მ²
საზაფხულო	72.4 მ²
აუზი	32.1 მ²

შემსრულებელი:

შპს "ენ ს ი დი ოძროქანა"
ს/ნ 405255003

მისამართი: საქართველო. თბილისი, საგურთალოს რაიონი, მ. კოსტავას ქუჩა № 72, ბ. №7ბ
ტელეფონი: 577504433

პროექტის სახელწოდება:

ინდივიდუალური ერთბინიანი საცხოვრებელი სახლი

მისამართი:

ქალაქი თბილისი, სოფელი წავკისი


საკადასტრო კოდი 81.02.13.102

ნახაზის დასახელება:

ფასადი 4-1
ღერძებში

თანამდებობა	გვარი	ხელმოწერა
დირექტორი	ვ.პაპავაძე	
არქიტექტორი	ლ.თიბუშვილი	
შესრულა	ლ.თიბუშვილი	

მასშტაბი	1:100		
ფორმატი	A-3		
ფურცელი	N7		
თარიღი	2022 წ.		

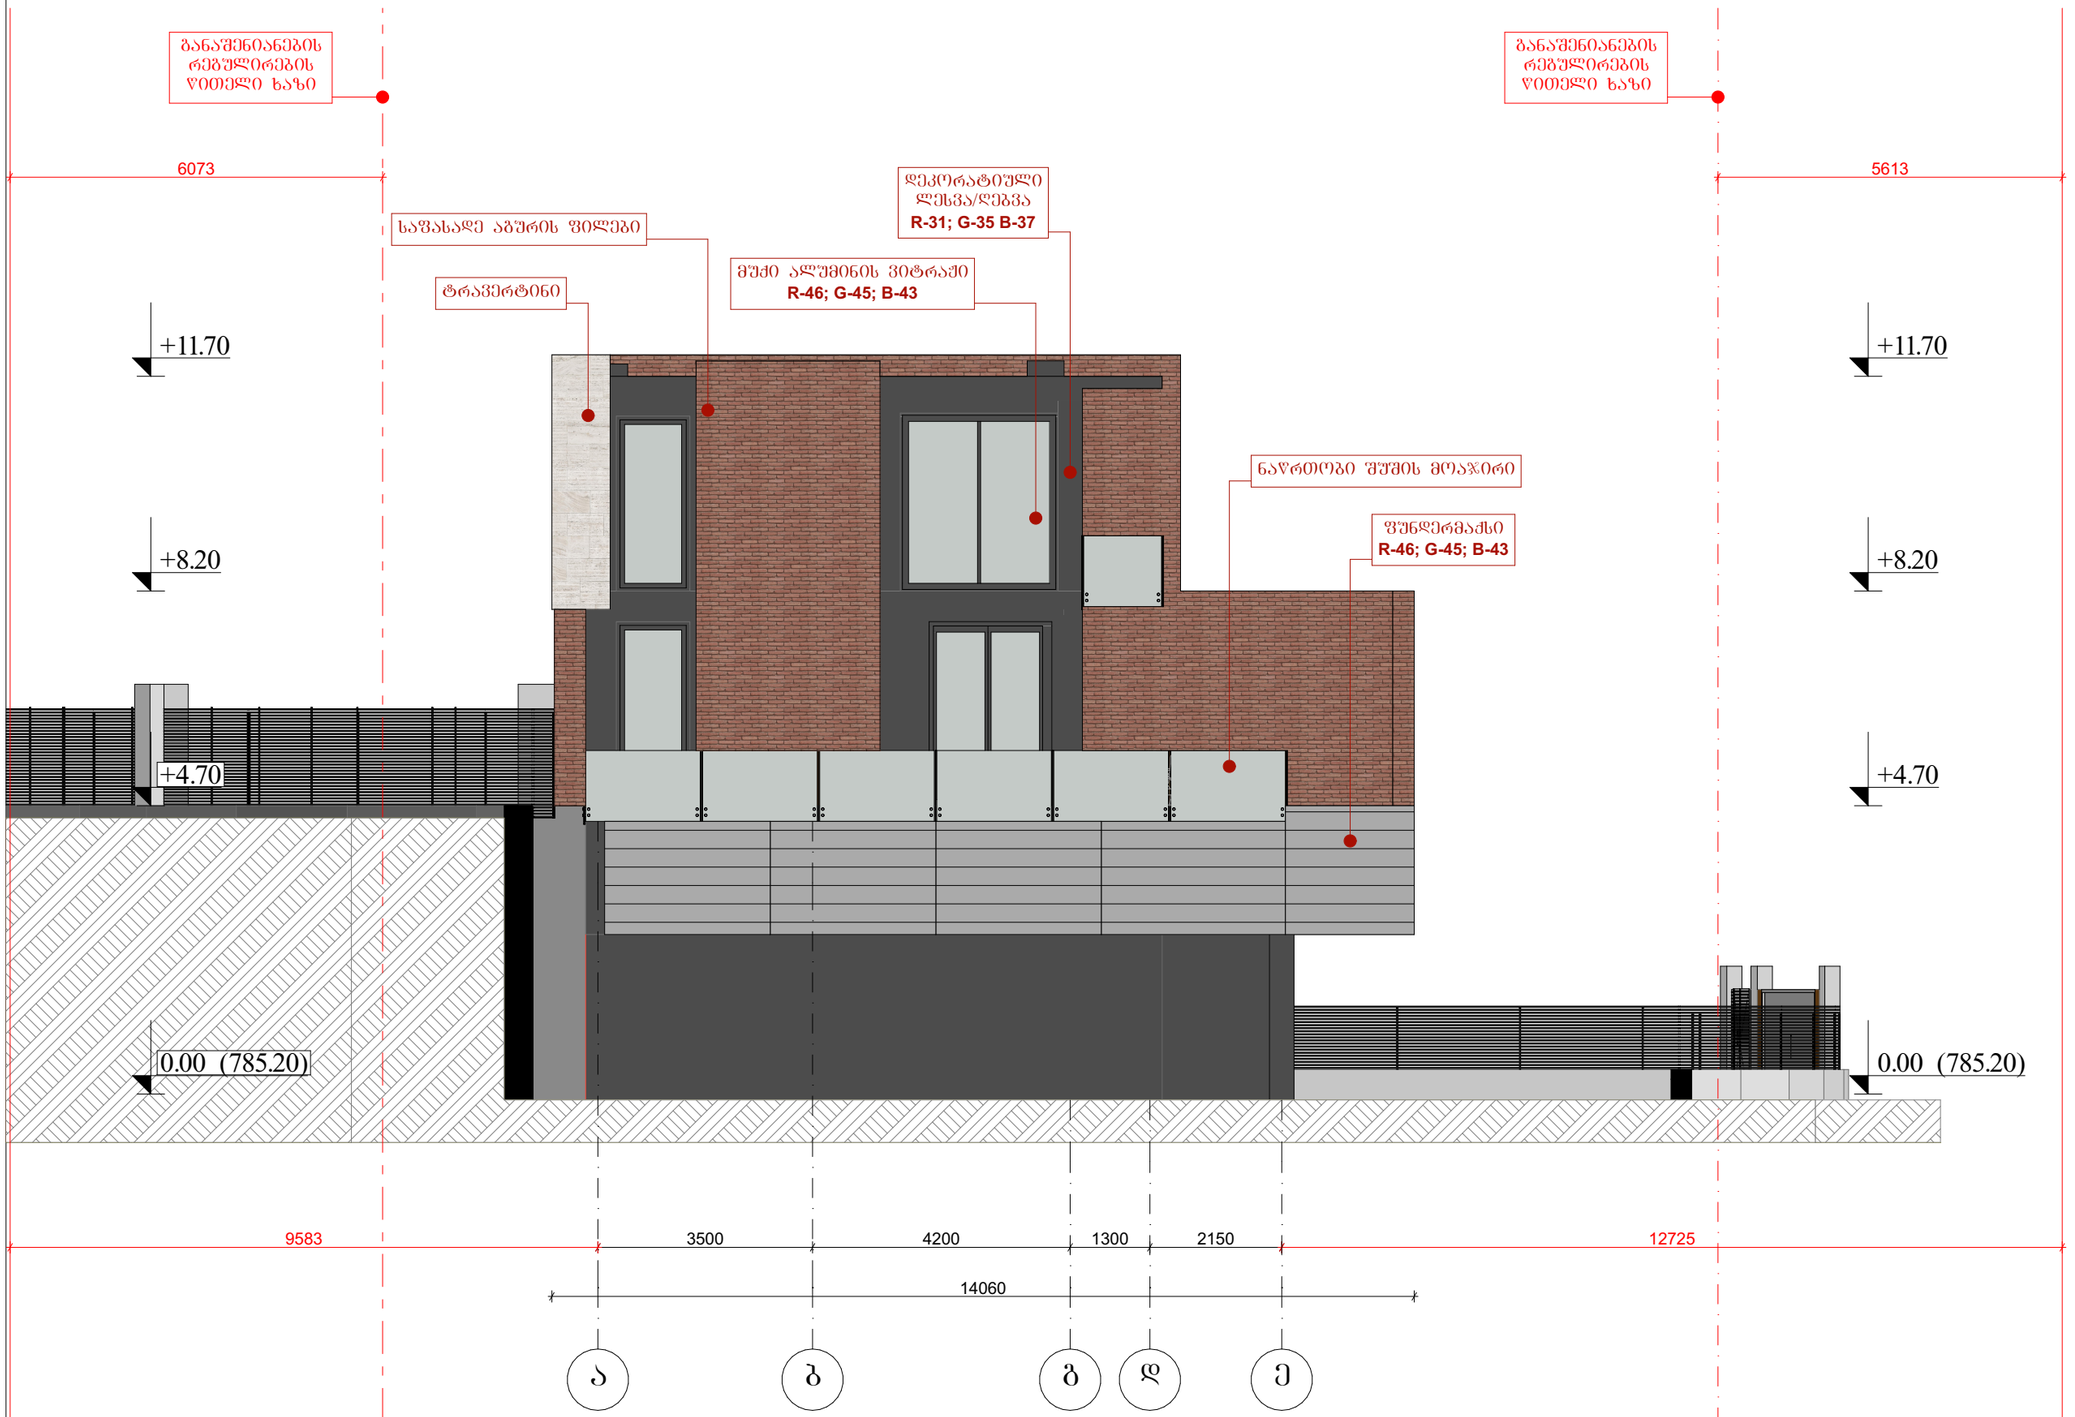



ტექნიკურ-ეკონომიკური მაჩვენებლები

საცხოვრებელი	288.0 მ²
საზაფხულო	72.4 მ²
აუზი	32.1 მ²

შემსრულებელი:

შპს "ენ სი დი ოძროქანა"
ს/ნ 405255003
მისამართი: საქართველო. თბილისი, საბურთალოს რაიონი, მ. კოსტავას ქუჩა № 72, ბ. №7ბ
ტელეფონი: 577504433

პროექტის სახელწოდება:

ინდივიდუალური ერთბინიანი საცხოვრებელი სახლი

მისამართი:

ქალაქი თბილისი, სოფელი წავკისი


საკადასტრო კოდი 81.02.13.102

ნახაზის დასახელება:

ფასადი ა-დ ღერძებში

თანამდებობა	გვარი	ხელმოწერა
დირექტორი	ვ.პაპავაძე	
არქიტექტორი	ლ.თიბუშვილი	
შესრულა	ლ.თიბუშვილი	

მასშტაბი	1:100		
ფორმატი	A-3		
ფურცელი	N8		
თარიღი	2022 წ.		

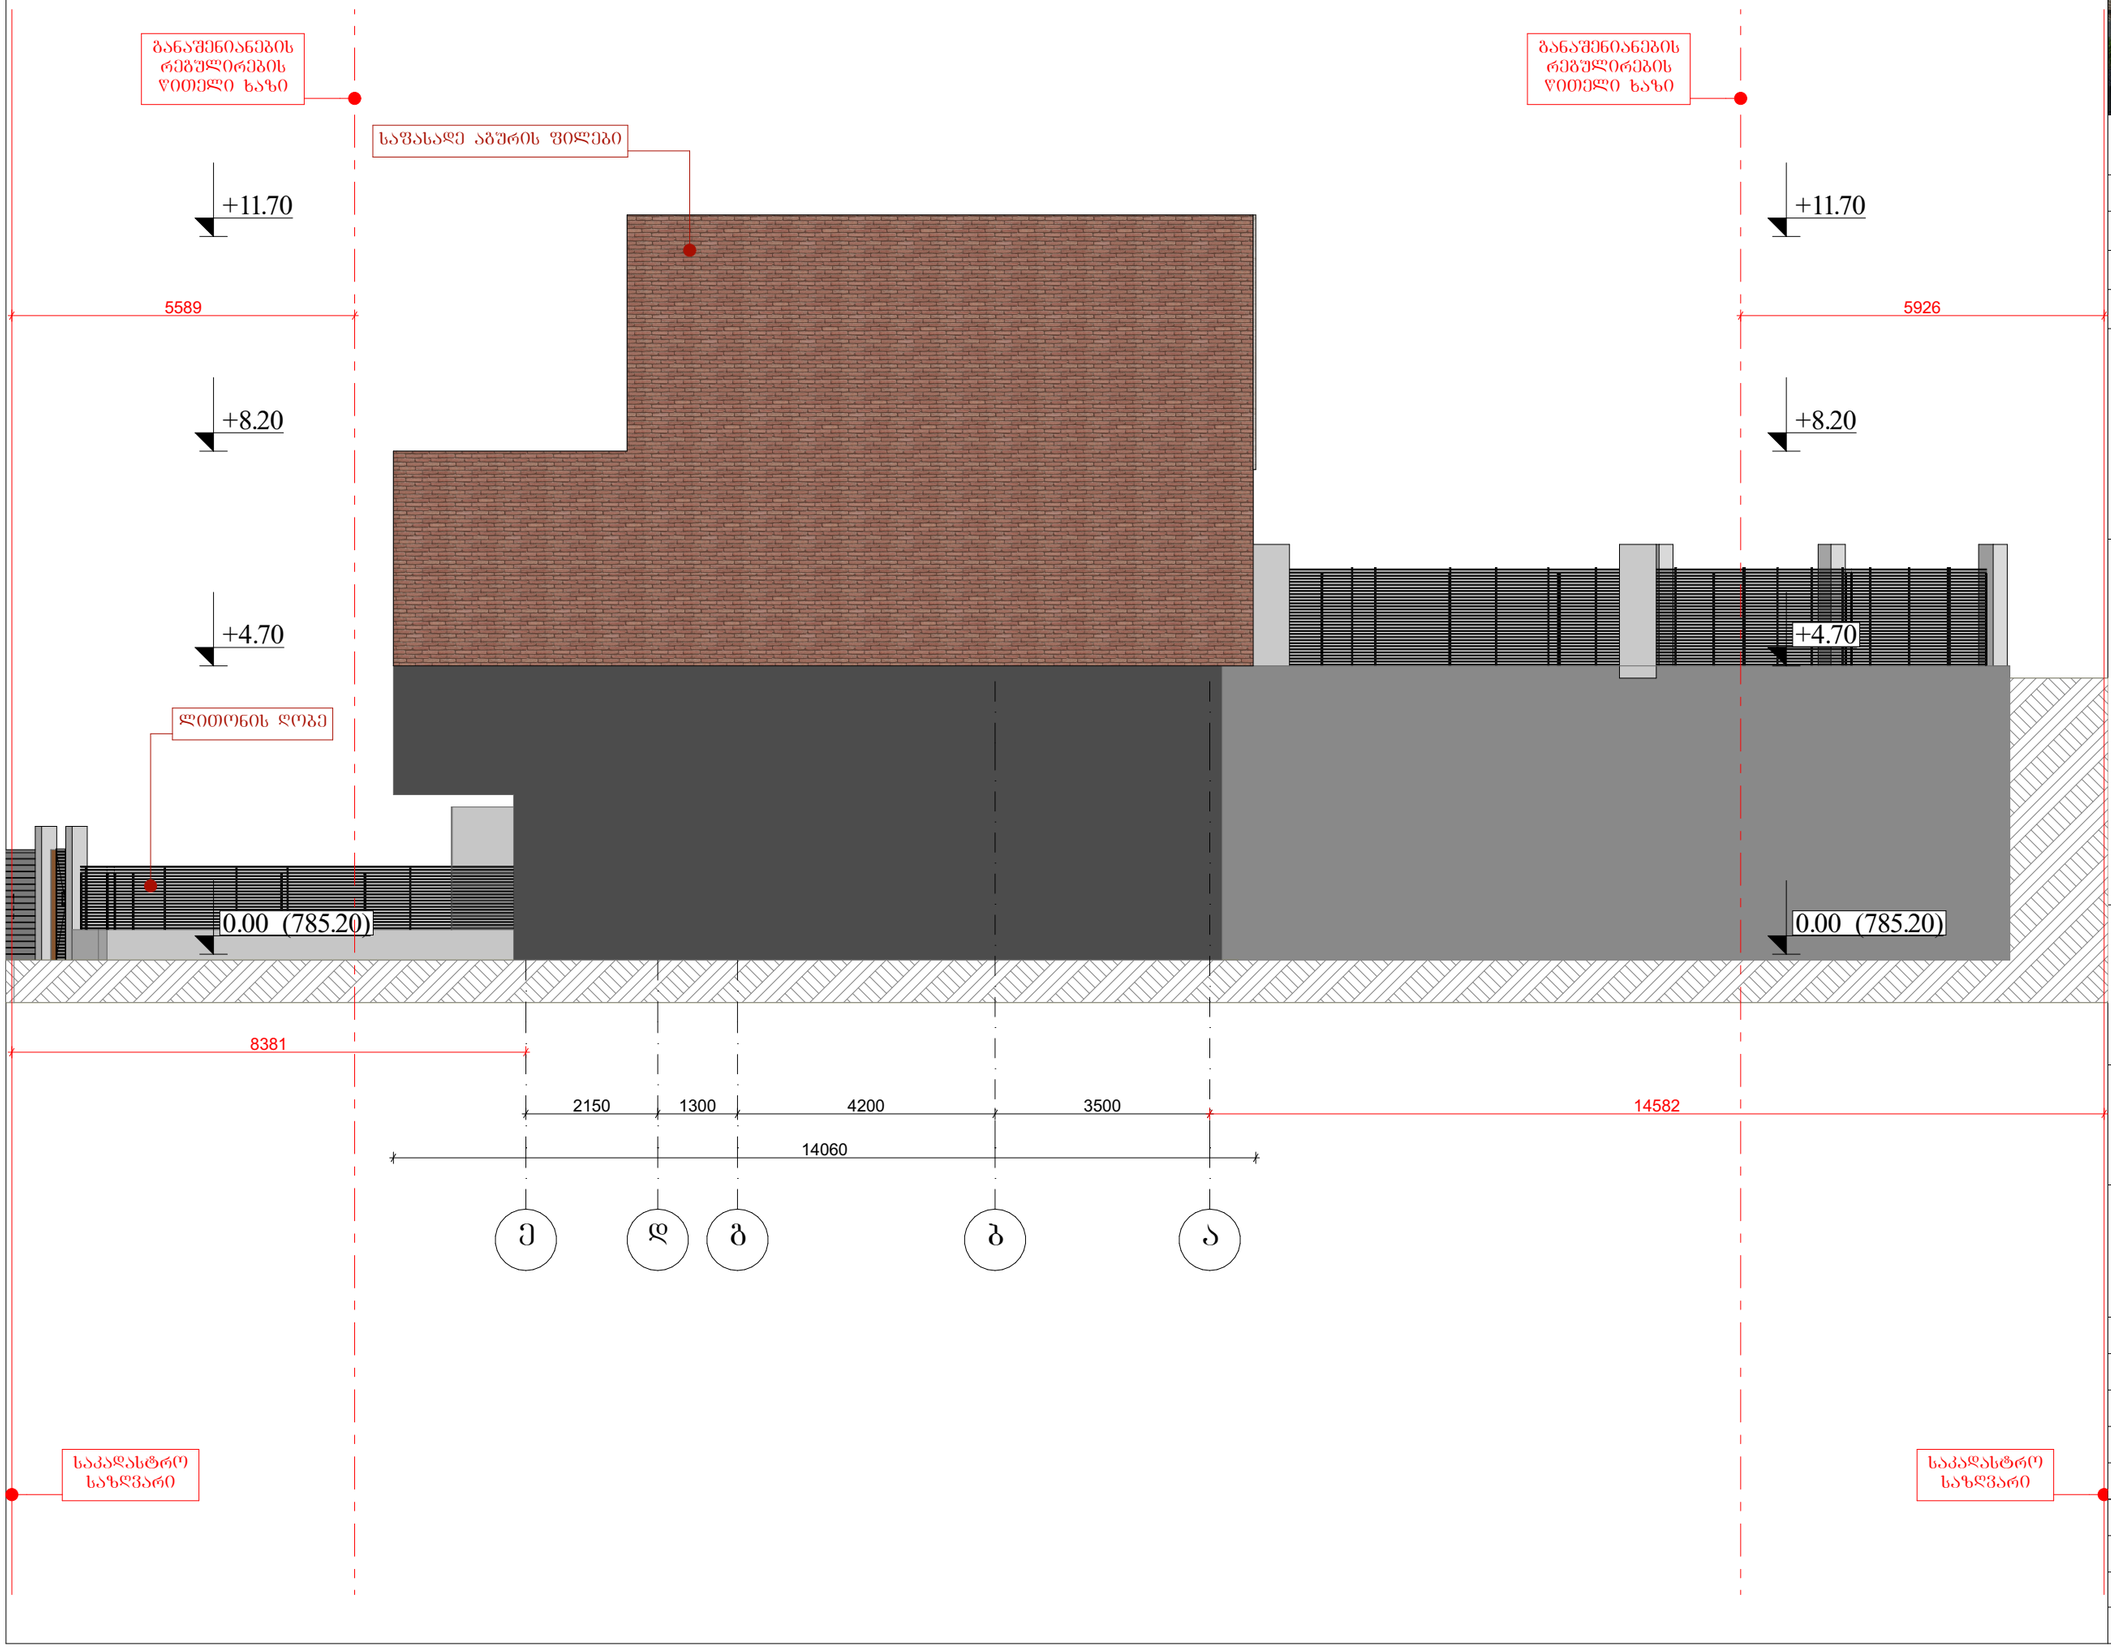



ტექნიკურ-ეკონომიკური მაჩვენებლები	
საცხოვრებელი	288.0 მ²
საზაფხულო	72.4 მ²
აუზი	32.1 მ²

შემსრულებელი:

შპს "ენ სი დი ოძრომყანა"
ს/ნ 405255003
მისამართი: საქართველო. თბილისი, საბურთალოს რაიონი, მ. კოსტავას ქუჩა № 72, ბ. №7ბ
ტელეფონი: 577504433

პროექტის სახელწოდება:

ინდივიდუალური ერთბინიანი საცხოვრებელი სახლი

მისამართი:

ქალაქი თბილისი, სოფელი წავკისი

საკადასტრო კოდი 81.02.13.102

ნახაზის დასახელება:

ფასადი დ-ა

თანამდებობა	გვარი	ხელმოწერა
დირექტორი	ვ.პაპავაძე	
არქიტექტორი	ლ.თიბუშვილი	
შესრულა	ლ.თიბუშვილი	

მასშტაბი	1:100		
ფორმატი	A-3		
ფურცელი	N9		
თარიღი	2022 წ.		