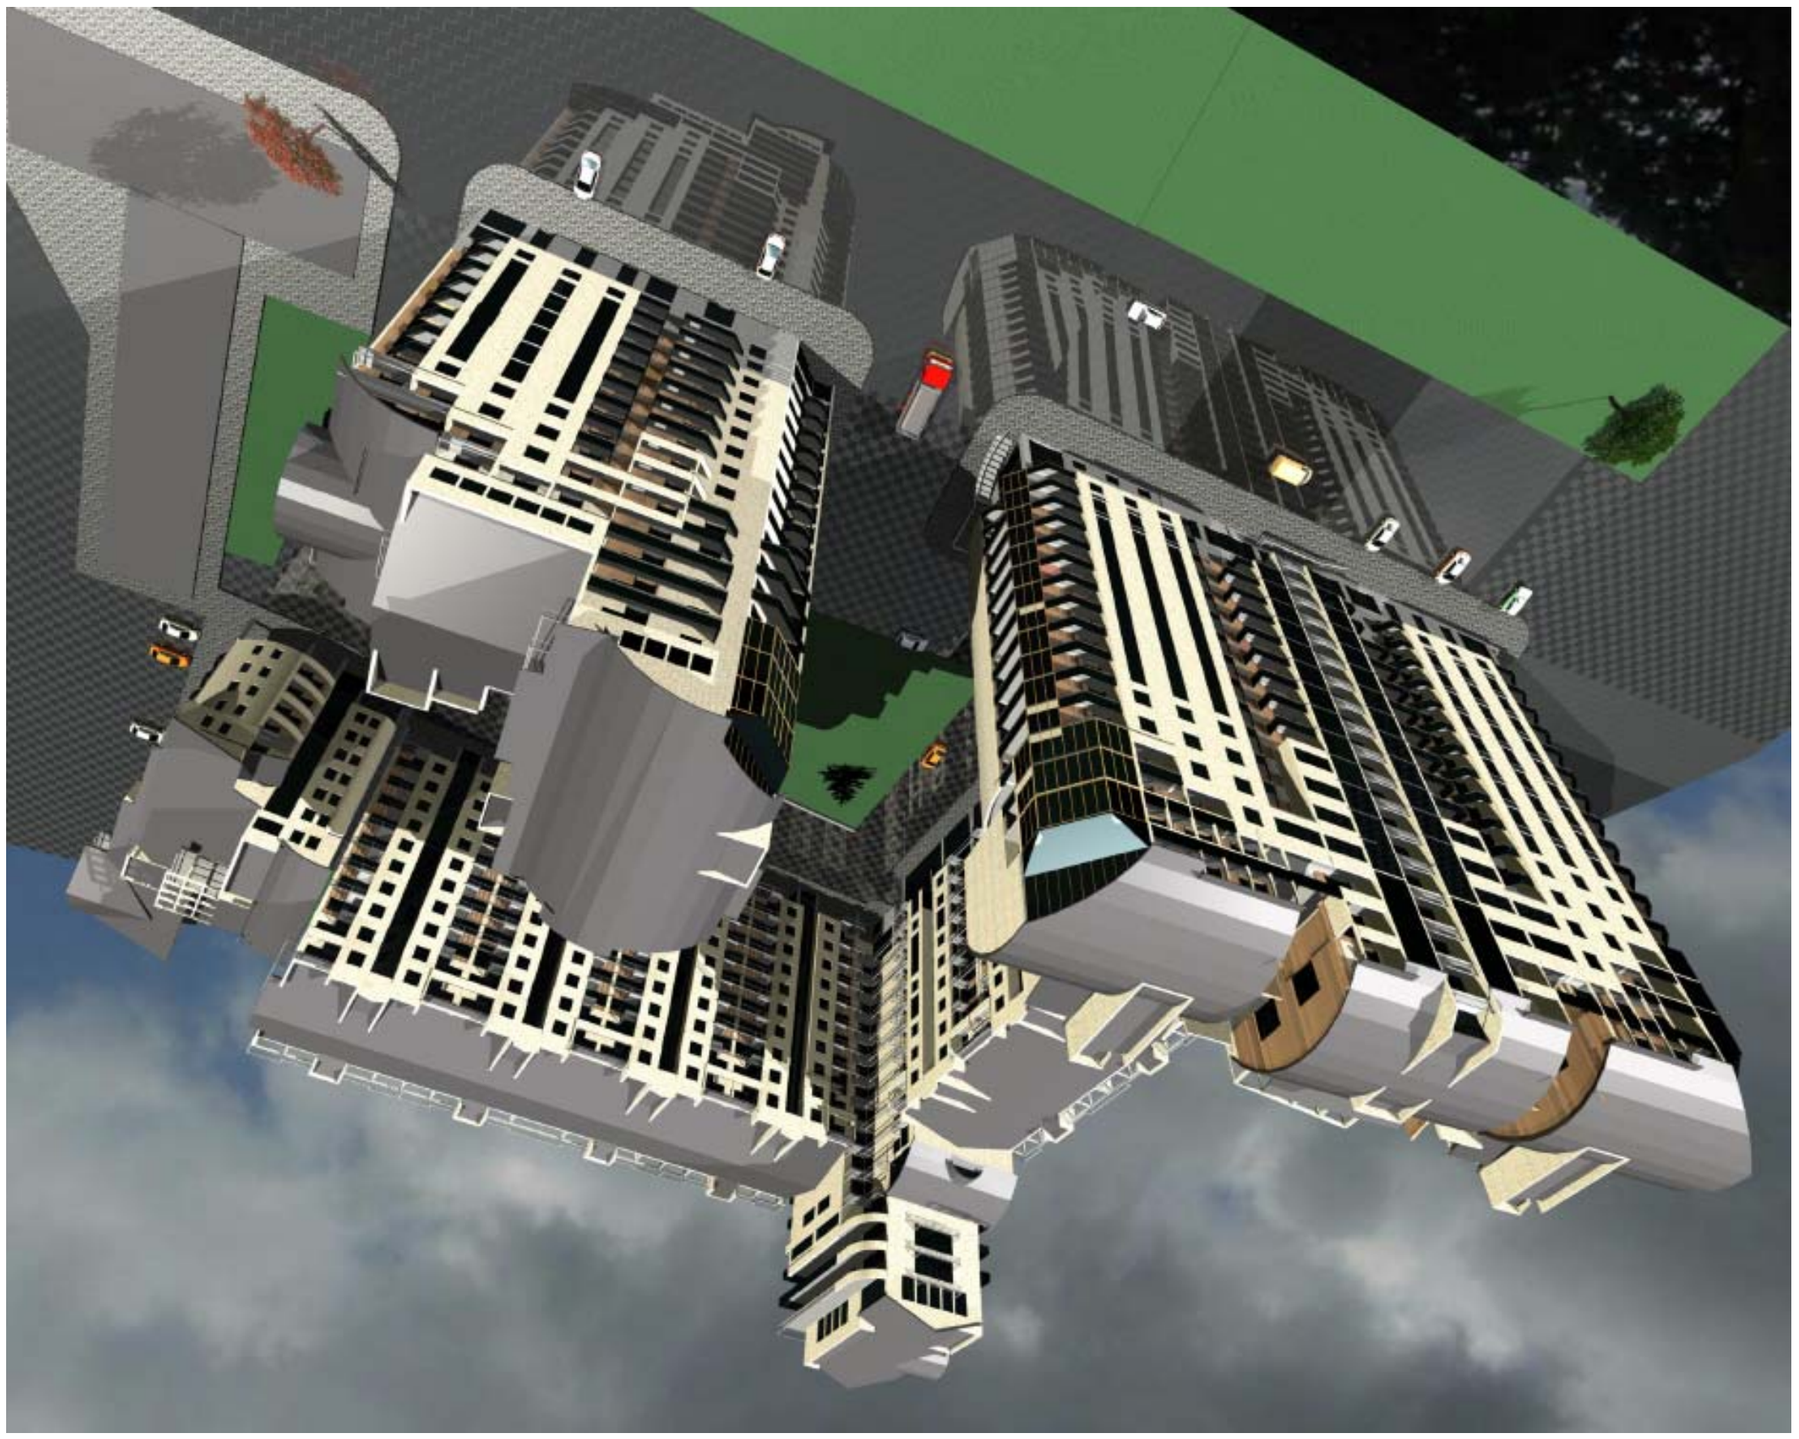

			А3
		Ғ.Ғ. Ағбақбақбмбәбәбә



ზ.ს. ა8ხ5ნ6ა8ო1ა3ი0 ხ5ა3ი0 5ი4» ჟა ვ5ა3 28-2»				A3
ჭ8ა3ხ5ჟ9ვ5ნ6ი0ვ8ნ ხ5ო1ხ8ა3ხ5ჟ0 ა8ო8ა3ხ5ჟ0 ვ5ა3ი0 ვ5ა3ხ5ჟ0 ჭ8ა3ხ5ჟ0				
ზოდაჟაბნ ხ5ო1ხ8ა3ხ5ჟ0 ა8ო8ა3ხ5ჟ0 ვ5ა3ხ5ჟ0 ზოდაჟაბნ ვ5ა3ხ5ჟ0				
ა8ო8ა3ხ5ჟ0 ხ5ო1ხ8ა3ხ5ჟ0 ა8ო8ა3ხ5ჟ0				
ა8ო8ა3ხ5ჟ0 ხ5ო1ხ8ა3ხ5ჟ0 ა8ო8ა3ხ5ჟ0



Ე.Ს. ᲐᲛᲮᲐᲜᲐᲒᲝᲑᲔᲑᲘᲡ ᲑᲐᲒᲔᲑᲘ 504» ᲓᲐ ᲕᲐᲙᲔ 28-2» ᲛᲠᲐᲕᲐᲚᲤᲣᲜᲥᲪᲘᲣᲠᲘ ᲡᲐᲪᲮᲝᲕᲠᲔᲑᲔᲚᲘ ᲙᲝᲛᲞᲚᲔᲥᲡᲘ ᲕᲐᲙᲔᲨᲘ ყიფშიძის ქუჩა ავტოგასამართი სადგურის პირდაპირ ᲙᲝᲠᲔᲥᲢᲘᲠᲔᲑᲣᲚᲘ ᲞᲠᲝᲔᲥᲢᲘ				A3
			ფურცელი	
პროექტების მთ. არქიტექტორები და ავტორები	ილია გაბიტაშვილი		არქიტექტურული ნაწილი	მასშტაბი	1:400
	გიორგი გეგეშიძე		ვიზუალიზაცია შეთანხმებული	თარიღი	2013 წ.
დამკვეთი:	ე.ს.ბ.ა. ბაგები-502“				