

ტექნიკურ-ეკონომიკური მაჩვენებლები	
საცხოვრებელი	288.0 მ²
საზაფხულო	72.4 მ²
აუზი	32.1 მ²

პროექტის სახელწოდება:

ინდივიდუალური ერთბინიანი საცხოვრებელი სახლი

მისამართი:

ქალაქი თბილისი, სოფელი წავკისი


საკადასტრო კოდი 81.02.13.102


ნახაზის დასახელება:

ფასადი 1-4 ღერძებში

თანამდებობა	გვარი	ხელმოწერა
არქიტექტორი	დ.პაპიძე	
შესრულა	ლ.თიბუშვილი	

მასშტაბი	1:100		
ფორმატი	A-3		
ფურცელი	N6		
თარიღი	2022 წ.		

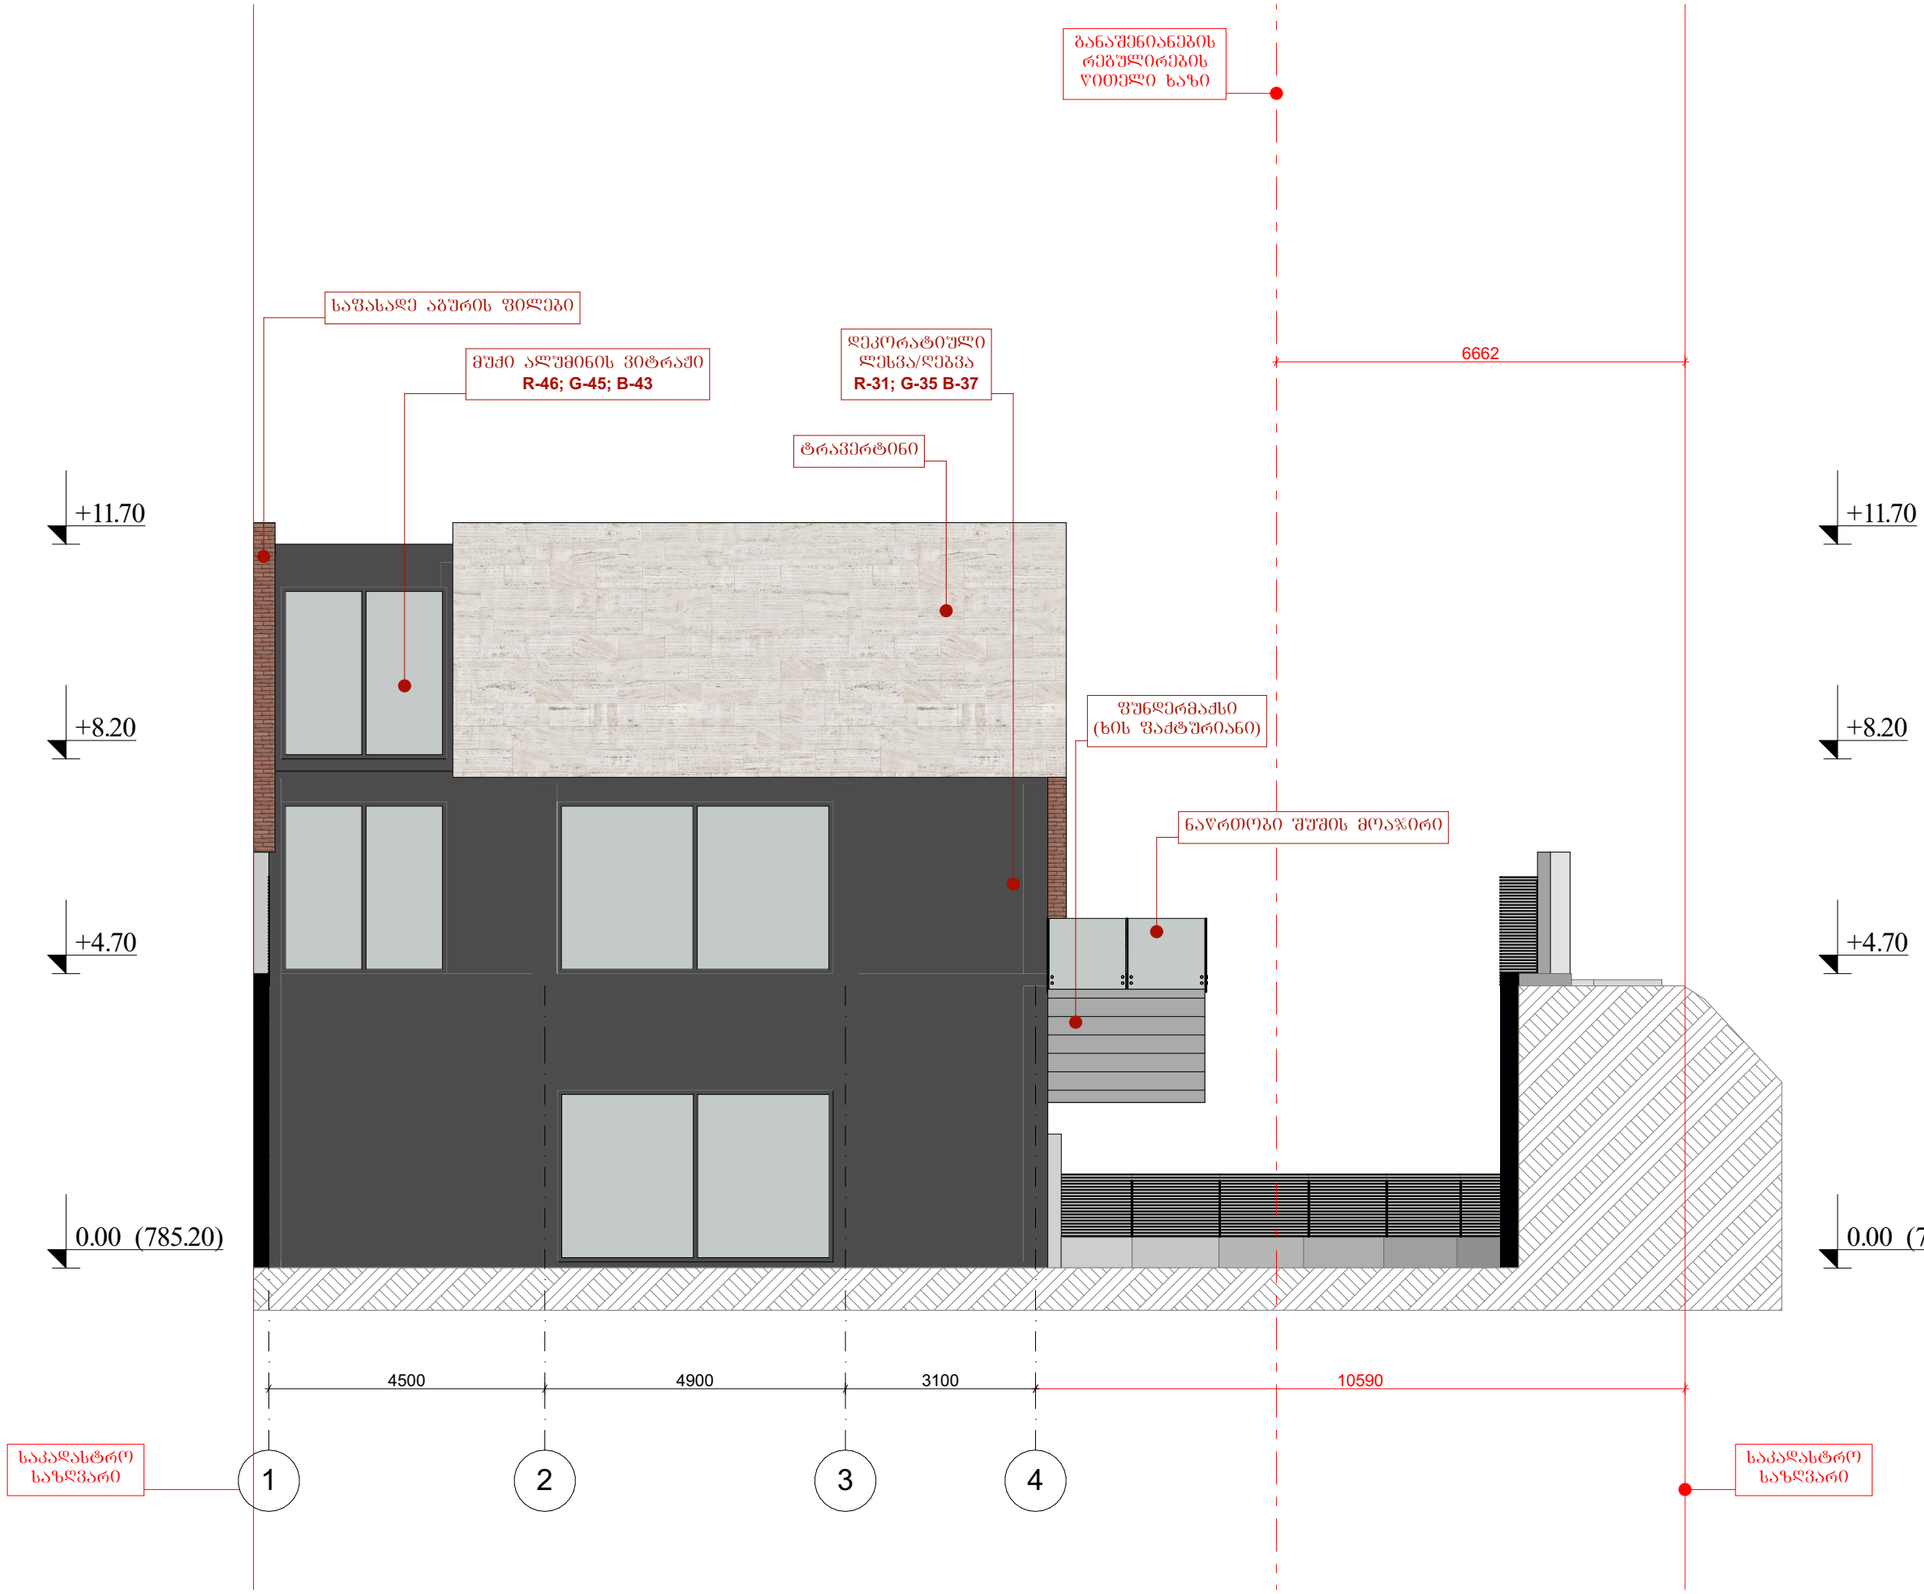

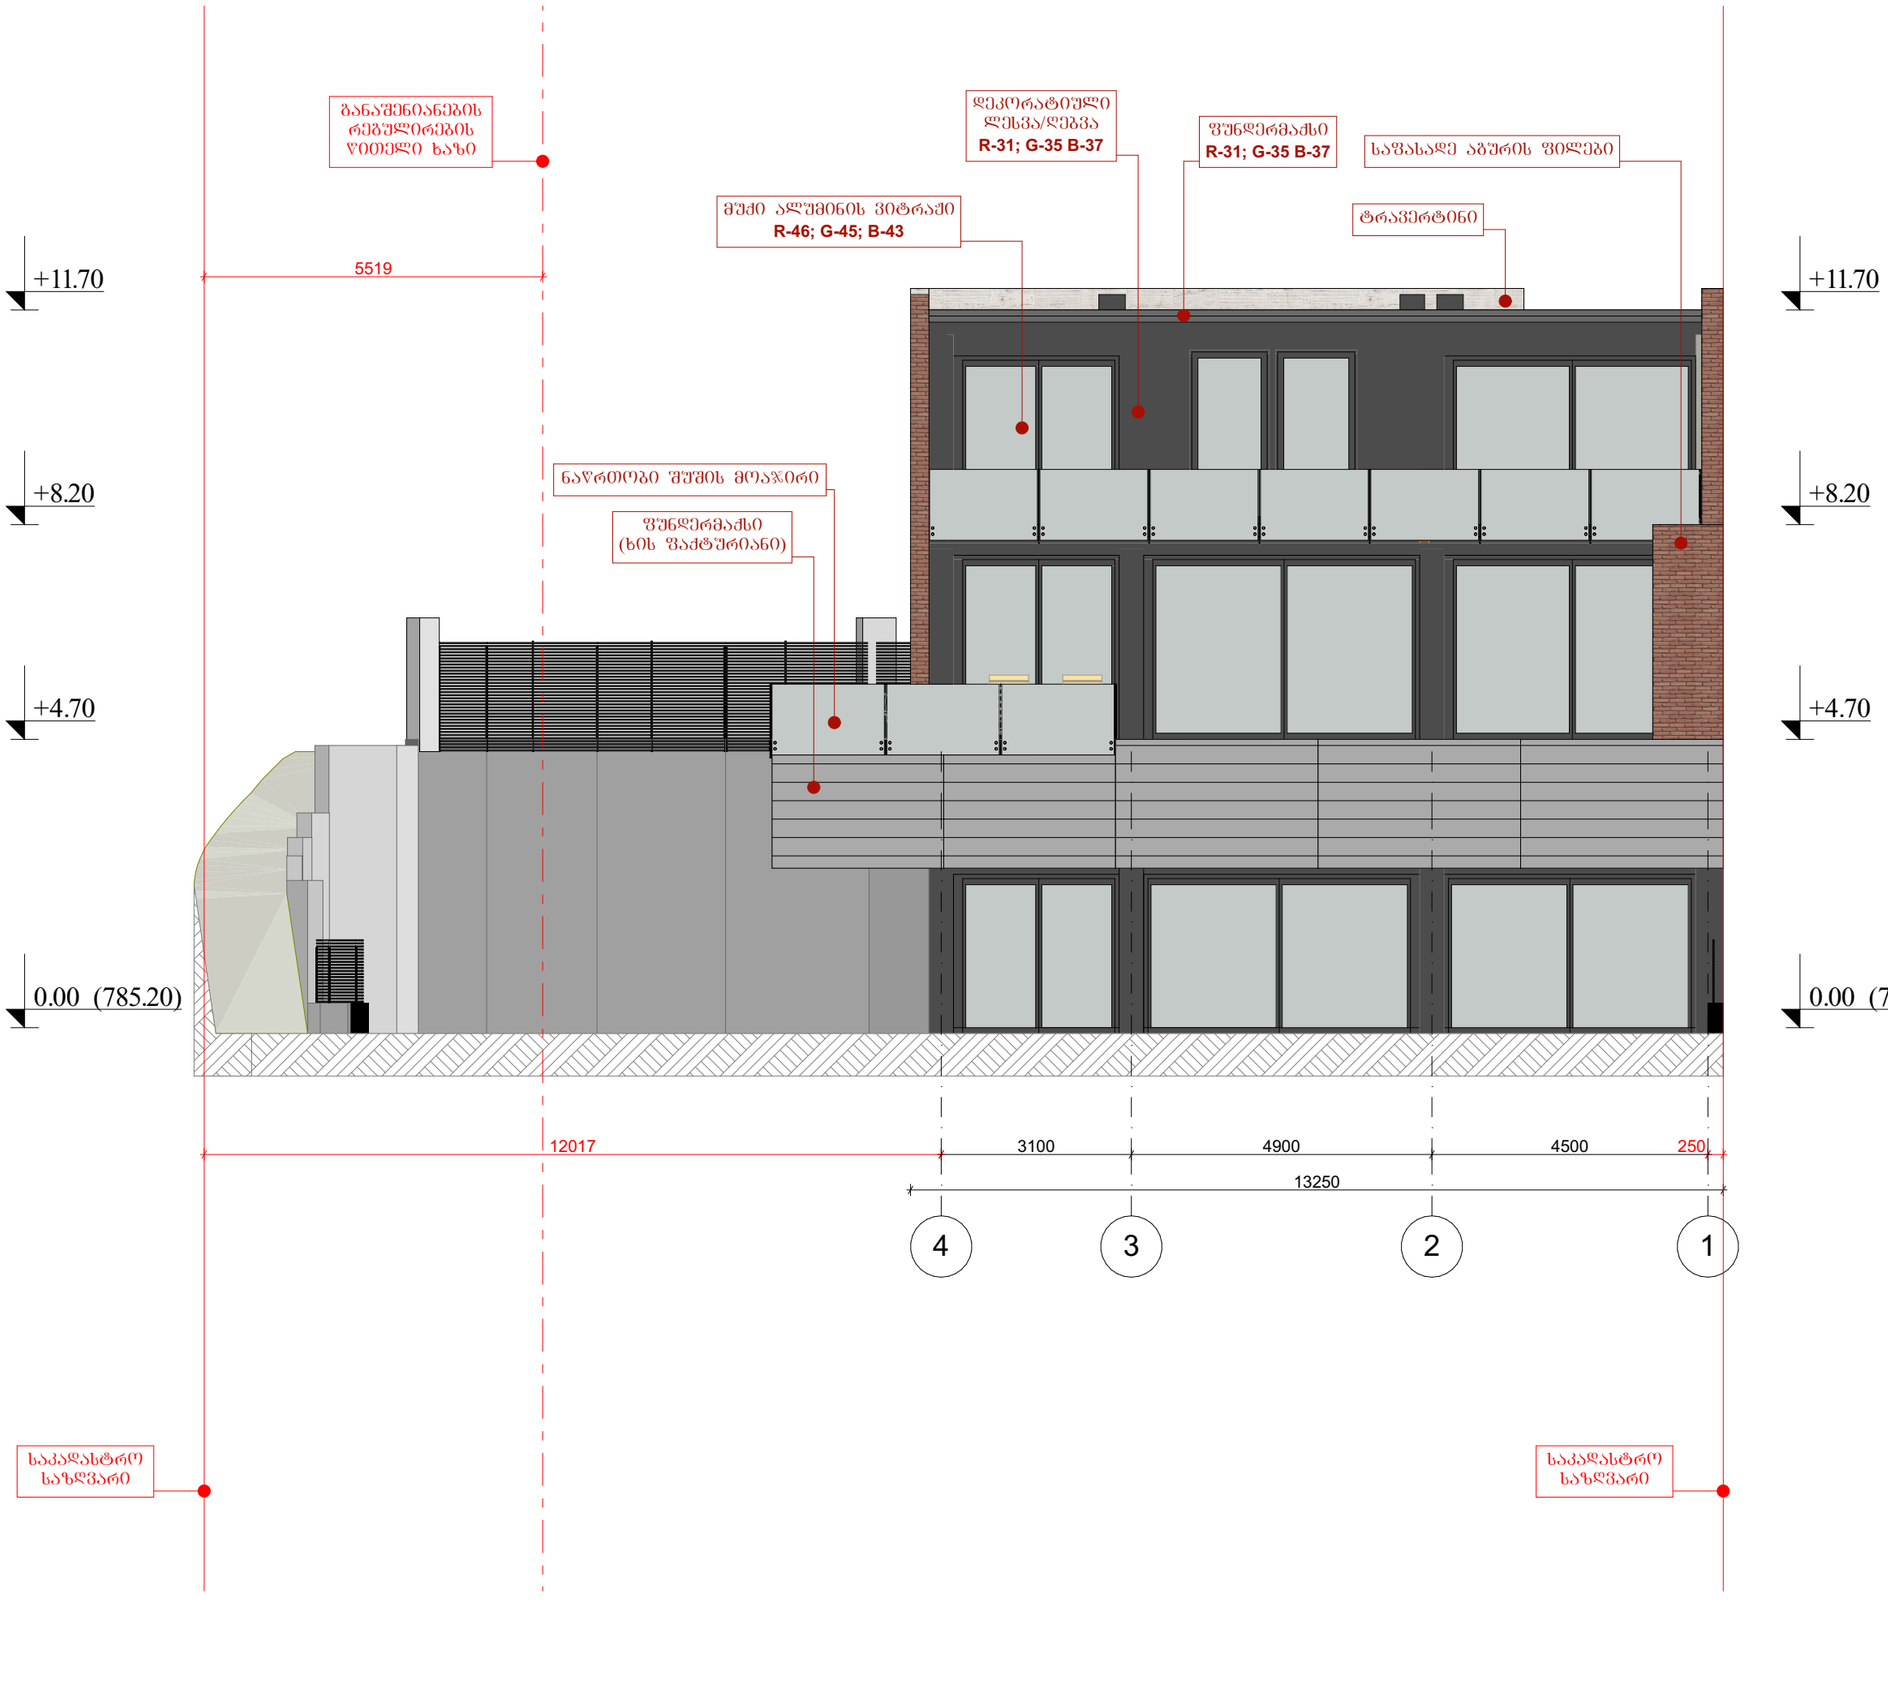



ტექნიკურ-ეკონომიკური მაჩვენებლები

საცხოვრებელი	288.0 მ²
საზაფხულო	72.4 მ²
აუზი	32.1 მ²

პროექტის სახელწოდება:

ინდივიდუალური ერთბინიანი საცხოვრებელი სახლი

მისამართი:


ქალაქი თბილისი, სოფელი წავკისი

საკადასტრო კოდი 81.02.13.102

ნახაზის დასახელება:

ფასადი 4-1
ღერძებში

თანამდებობა	გვარი	ხელმოწერა
არქიტექტორი	დ.პაკიძე	
შესრულა	ლ.თიგიშვილი	
მასშტაბი	1:100	
ფორმატი	A-3	
შურცელი	N7	
თარიღი	2022 წ.	

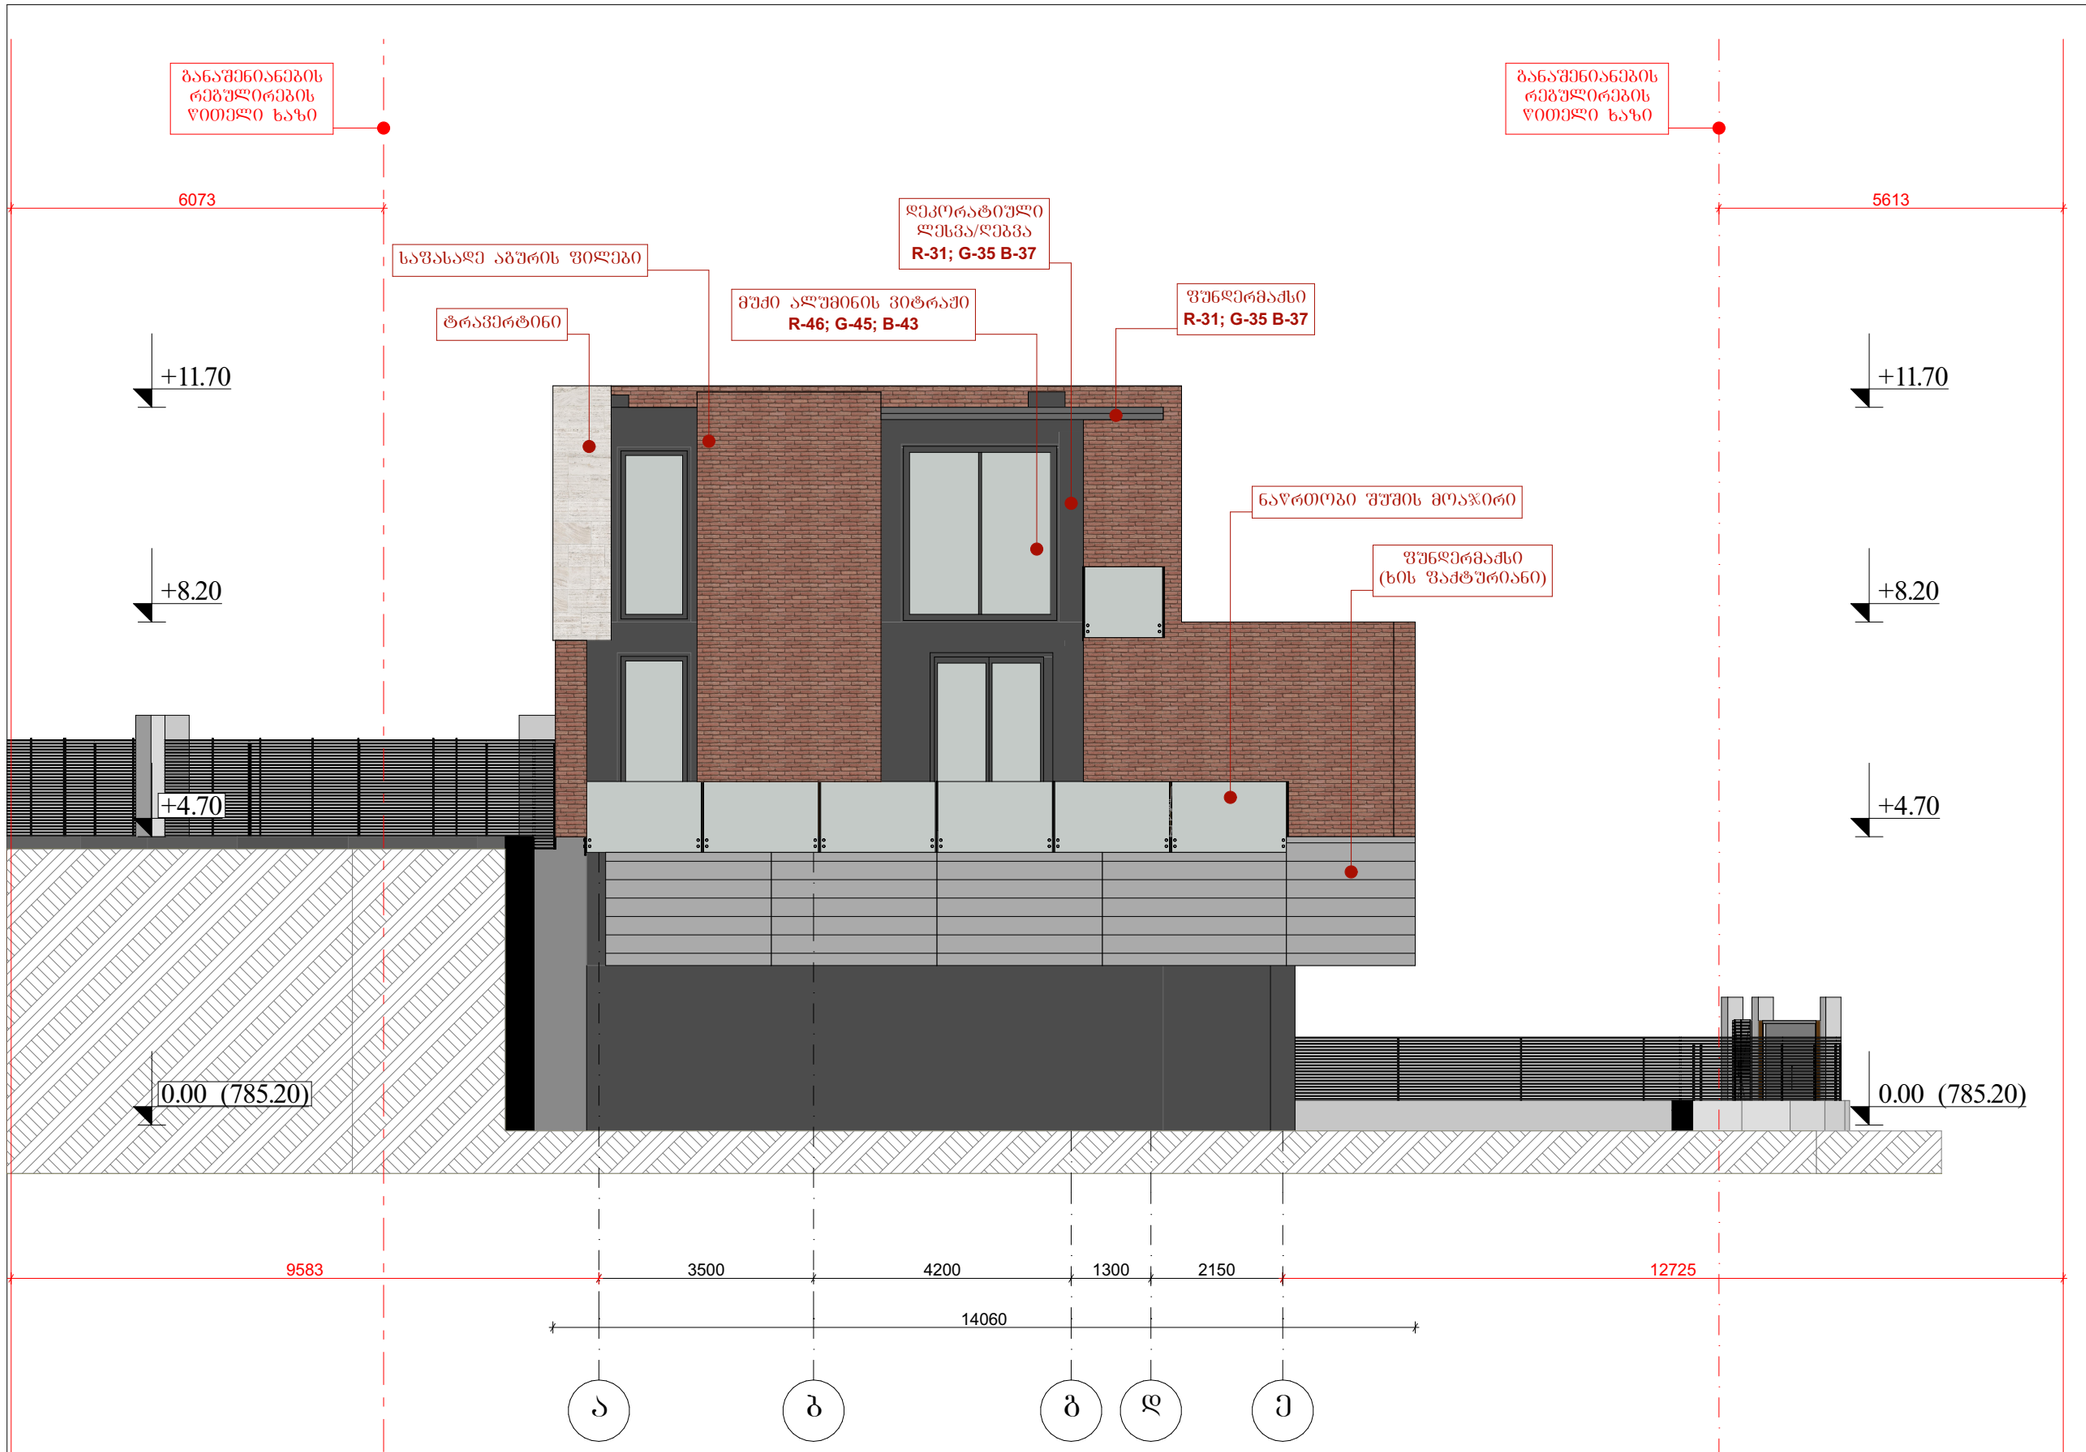



ტექნიკურ-ეკონომიკური მაჩვენებლები	
საცხოვრებელი	288.0 მ²
საზაფხულო	72.4 მ²
აუზი	32.1 მ²

პროექტის სახელწოდება:

ინდივიდუალური ერთბინიანი საცხოვრებელი სახლი

მისამართი:

ქალაქი თბილისი, სოფელი წავკისი


საკადასტრო კოდი 81.02.13.102

ნახაზის დასახელება:

ფასადი ა-დ ღერძებში

თანამდებობა	გვარი	ხელმოწერა
არქიტექტორი	დ.პაპიძე	
შესრულა	ლ.თიბუშვილი	

მასშტაბი	1:100		
ფორმატი	A-3		
ფურცელი	N8		
თარიღი	2022 წ.		

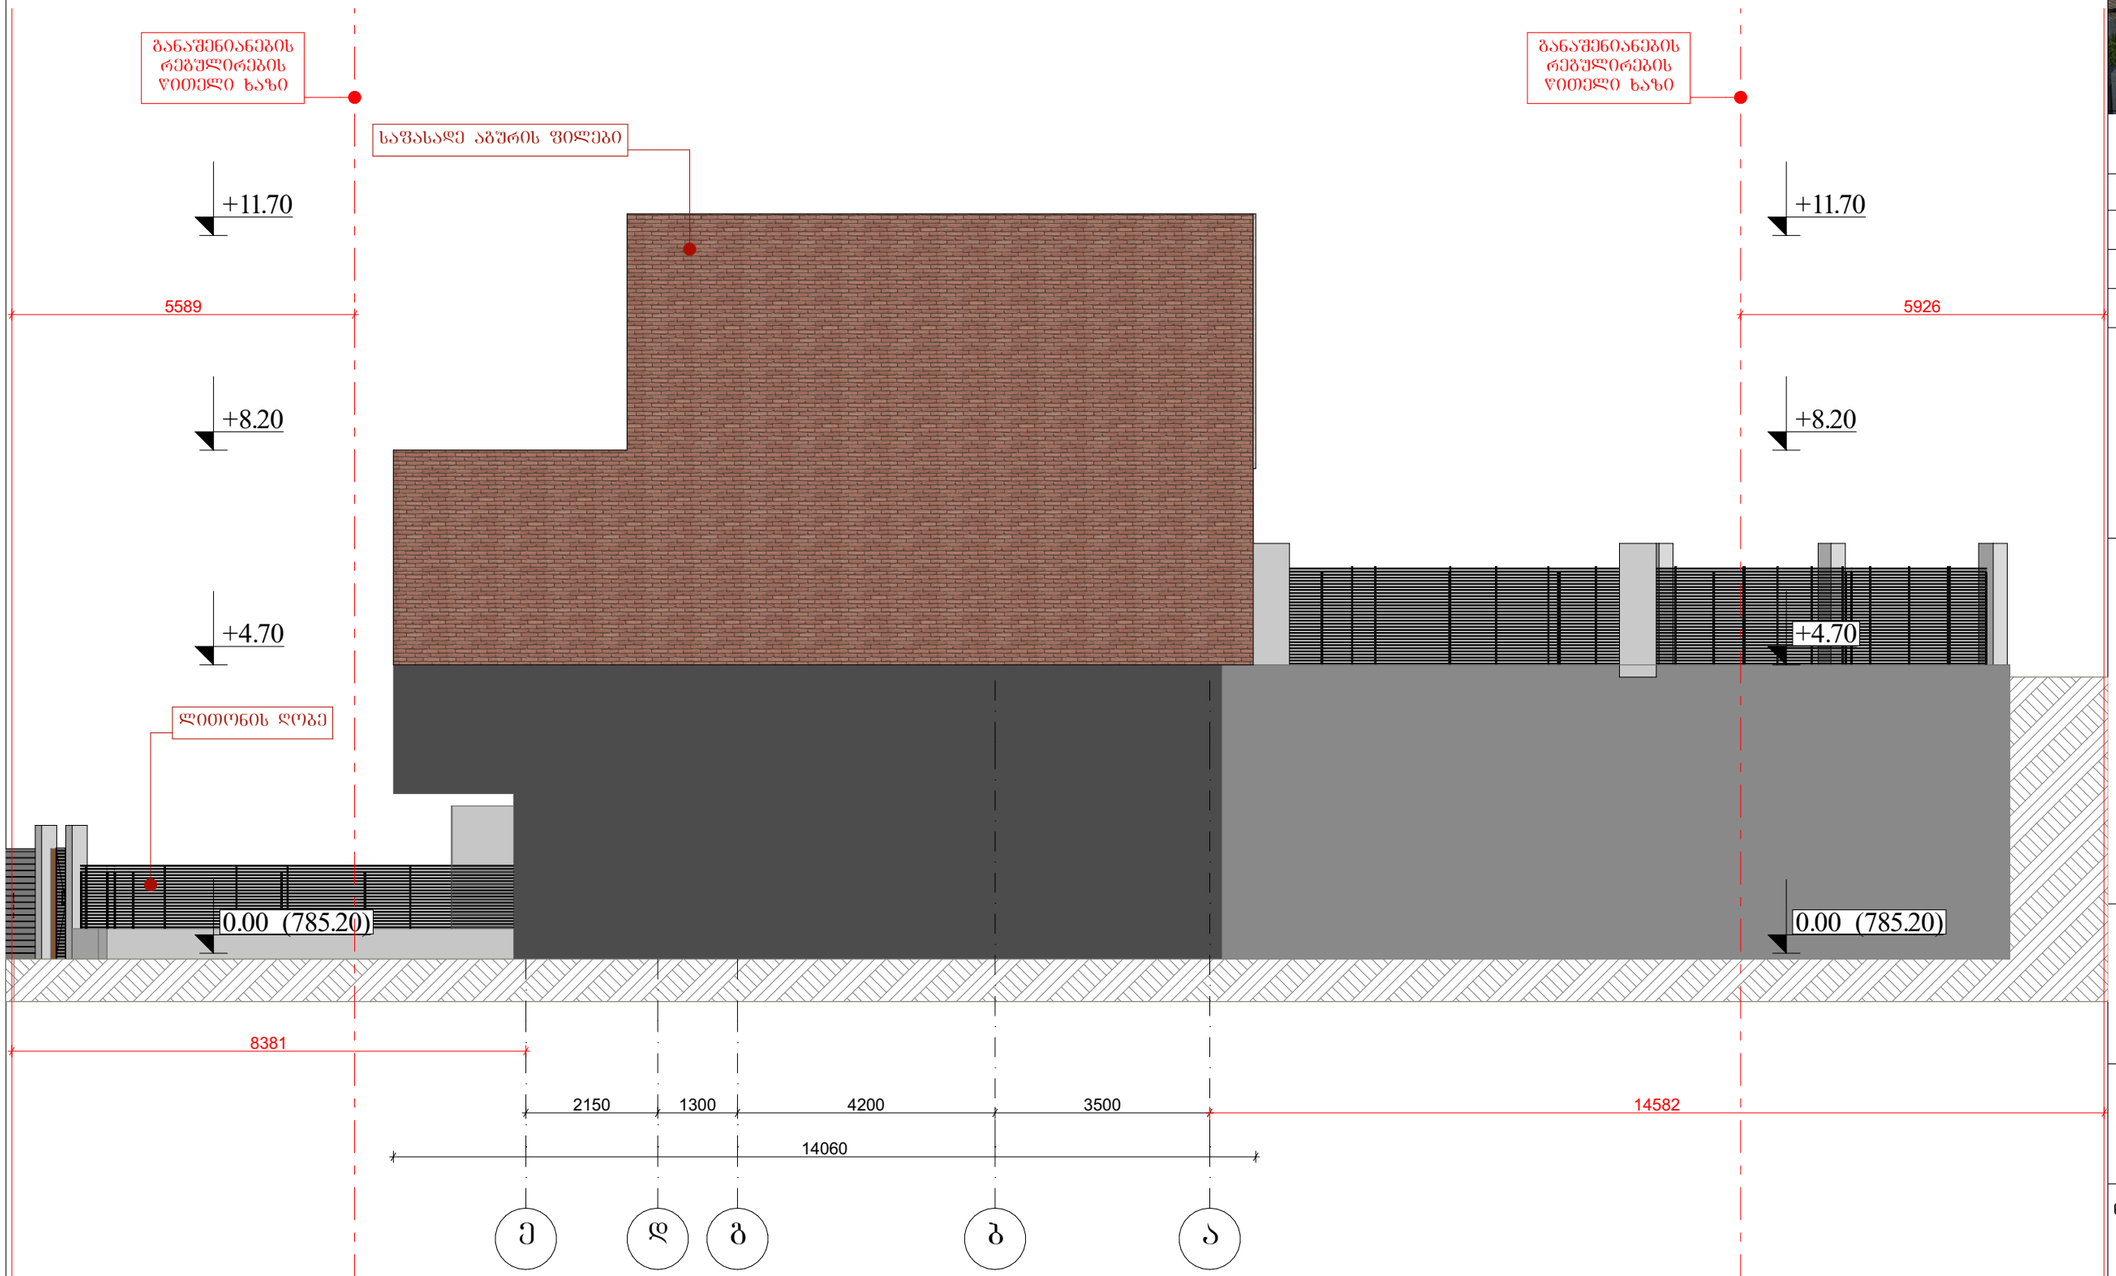



ტექნიკურ-ეკონომიკური მაჩვენებლები	
საცხოვრებელი	288.0 მ²
საზაფხულო	72.4 მ²
აუზი	32.1 მ²

პროექტის სახელწოდება:

ინდივიდუალური ერთბინიანი საცხოვრებელი სახლი

მისამართი:

ქალაქი თბილისი, სოფელი წავკისი

საკადასტრო კოდი 81.02.13.102

ნახაზის დასახელება:

ფასადი დ-ა
ღერძებში

თანამდებობა	გვარი	ხელმოწერა
არქიტექტორი	დ.პაპიძე	
შესრულა	ლ.თიგიშვილი	

მასშტაბი	1:100		
ფორმატი	A-3		
შურცელი	N9		
თარიღი	2022 წ.		