საკადასტრო აგეგმვითი / აზომვითი ნახაზი

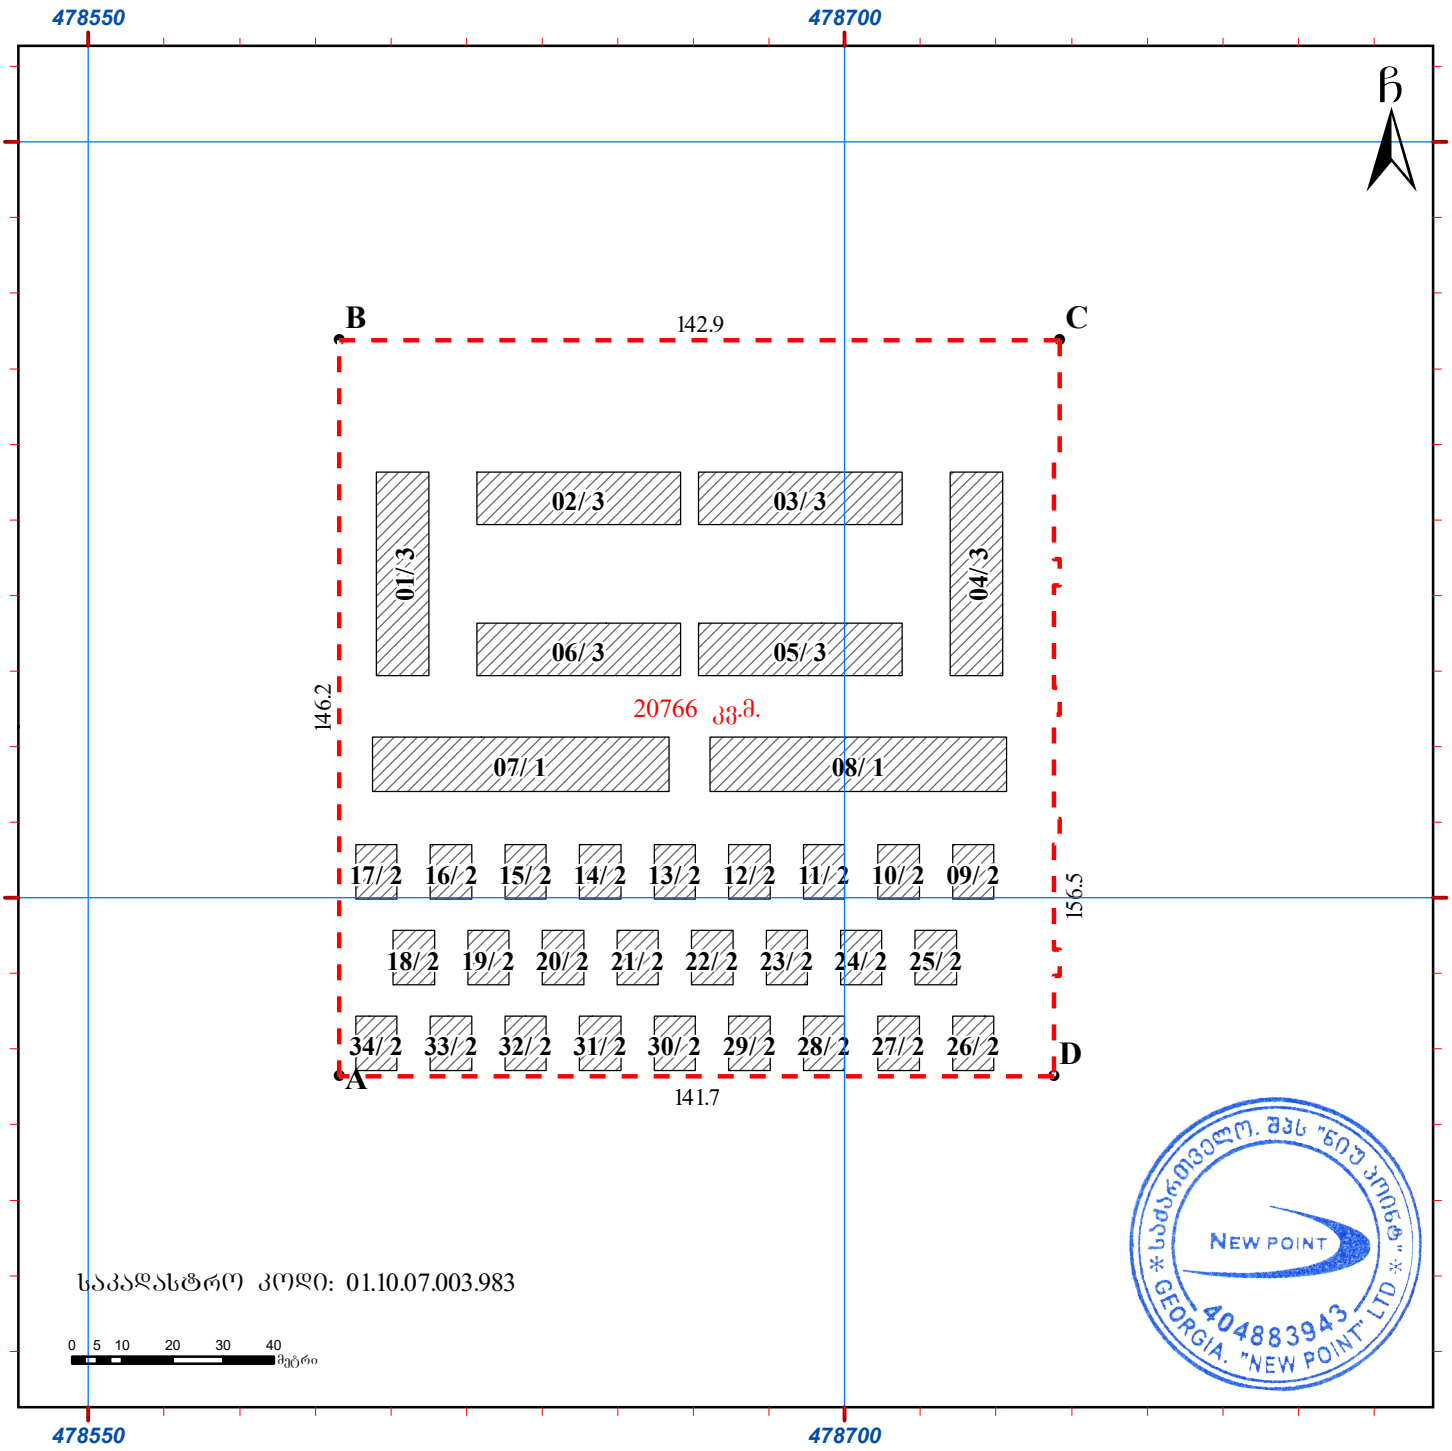

მასშტაბი: 1:1,500

სახელმწიფო გეოდეზიური კოორდინატთა სისტემა
WGS_1984_UTM_Zone_38N

მისამართი: ქალაქი თბილისი, დიდი დიღომი, მიმდებარე ტერიტორია (ნაკვეთი 03/006)	ნაკვეთის ფართობი: 20766 კვ.მ.
დანიშნულება: არასასოფლო სამეურნეო	ხაზობრივი ნაგებობის ფაქტობრივი სიგრძე: ----- მეტრი
პირობითი აღნიშვნები	ხაზობრივი ნაგებობის გეგმარებითი სიგრძე: ----- მეტრი
● წერტილი	ხაზობრივი ნაგებობის წერტილოვანი ობიექტი: რაოდენობა
ნაკვეთის ფიქსირებული საზღვარი	
ნაკვეთის არაფიქსირებული საზღვარი	
ვალდებულება	
შენობა-ნაგებობა/მდგომარეობა	
აშენებული	
დანგრეული/ნანგრევი	
მშენებარე	ხაზობრივი ნაგებობა
მიწისქვეშა	წერტილი

NEW POINT
შპს „ნიუ პოინტ“, ს/ნ 404883943
საქართველო, თბილისი, მგალობლიშვილის ქ. №3;
ტელ: (+99532) 2945808 , მობ. 557 704433
www. newpoint.ge info@newpoint.ge
Ltd „new point" 3 mgaloblishvili street, Tbilisi, Georgia,
tel: (+99532) 2945808; cell phone: 557 704433

საკადასტრო აღწერაზე უფლებამოსილი პირი:	გ. კირკიტაძე
დაინტერესებული პირი:	შპს "სახლი დიღომში"
თარიღი:	13/07/2021 წ.
შენიშვნა:	

საკადასტრო აგეგმვითი / აზომვითი ნახაზის ფორმის მეორე გვერდი		
მიწის ნაკვეთის / ხაზობრივი ნაგებობის ადგილმდებარეობა / მისამართი	ფართობი(კვ.მ)	დანიშნულება
ქალაქი თბილისი, დიდი დიღომი, მიმდებარე ტერიტორია, (ნაკვეთი 03/006)	20766 კვ.მ.	არასასოფლო სამეურნეო

შენობა-ნაგებობის რიგითი ნომერი	დანიშნულება	მდგომარეობა (მშენებარე,აშენებული)	სართულიანობა
01	საცხოვრებელი	აშენებული	3
02	საცხოვრებელი	აშენებული	3
03	საცხოვრებელი	აშენებული	3
04	საცხოვრებელი	აშენებული	3
05	საცხოვრებელი	აშენებული	3
06	საცხოვრებელი	აშენებული	3
07	საცხოვრებელი	აშენებული	1
08	საცხოვრებელი	აშენებული	1
09	საცხოვრებელი	აშენებული	2
10	საცხოვრებელი	აშენებული	2
11	საცხოვრებელი	აშენებული	2
12	საცხოვრებელი	აშენებული	2
13	საცხოვრებელი	აშენებული	2
14	საცხოვრებელი	აშენებული	2
15	საცხოვრებელი	აშენებული	2
16	საცხოვრებელი	აშენებული	2
17	საცხოვრებელი	აშენებული	2
18	საცხოვრებელი	აშენებული	2
19	საცხოვრებელი	აშენებული	2
20	საცხოვრებელი	აშენებული	2
21	საცხოვრებელი	აშენებული	2
22	საცხოვრებელი	აშენებული	2
23	საცხოვრებელი	აშენებული	2
24	საცხოვრებელი	აშენებული	2
25	საცხოვრებელი	აშენებული	2
26	საცხოვრებელი	აშენებული	2
27	საცხოვრებელი	აშენებული	2
28	საცხოვრებელი	აშენებული	2
29	საცხოვრებელი	აშენებული	2
30	საცხოვრებელი	აშენებული	2
31	საცხოვრებელი	აშენებული	2
32	საცხოვრებელი	აშენებული	2
33	საცხოვრებელი	აშენებული	2
34	საცხოვრებელი	აშენებული	2

უფლებრივი შეზღუდვის / დატვირთვის საზღვრების აღწერა	ვალდებულების სახე	ფართობი (კვ.მ)

NEW POINT
404883943
GEORGIA, "NEW POINT" LTD

ხაზობრივი ნაგებობის ტიპი	ხაზობრივი ნაგებობის ფაქტობრივი სიგრძე (მ)	ხაზობრივი ნაგებობის გეგმარებითი სიგრძე (მ)	ხაზობრივი ნაგებობის თანამდევი წერტილოვანი ობიექტის ტიპი	ხაზობრივი ნაგებობის თანამდევი წერტილოვანი ობიექტის რაოდენობა

საზღვარი	მოსაზღვრის აღწერა
A----B	შპს "სახლი დიღომში"
B----C	შპს "სახლი დიღომში"
C----D	შპს "სახლი დიღომში"
D----A	შპს "სახლი დიღომში"

საკადასტრო აღწერის დამსწრე პირების სახელი გვარი	ხელმოწერა
თამთა ოტიაშვილი	---------- (ხელმოწერა)

საკადასტრო აგეგმვითი/ აზომვითი სამუშაოების შემსრულებელი პირის დასახელება	შპს „ნიუ პოინტ“, ს/ნ 404883943 საქართველო, თბილისი, მგალობლიშვილის ქ. №3; ტელ: (+99532) 2945808 , მობ. 557 704433 www. newpoint.ge info@newpoint.ge Ltd „new point" 3 mgaloblishvili st, Tbilisi, Georgia tel: (+99532) 2945808; cell phone: 557 704433
საკადასტრო აგეგმვითი/ აზომვითი სამუშაოების შემსრულებელი პირის საიდენტიფიკაციო მონაცემი	
საკადასტრო აგეგმვითი/ აზომვითი სამუშაოების შემსრულებელი პირის საკონტაქტო ინფორმაცია	
საკადასტრო აზომვის მეთოდოლოგია	დ.ა.ა) რეალური დროის რეჟიმში (RTK);

აზომვის შესრულების თარიღი	13/07/2021 წ.	
საკადასტრო აგეგმვითი/ აზომვითი სამუშაოების შემსრულებელი პირი და მისი ხელმოწერა	---------- (ხელმოწერა)	/ვ. ვირსალაძე/

დაინტერესებული პირი	შპს "სახლი დიღომში"
დაინტერესებული პირის საიდენტიფიკაციო მონაცემი	204561429
დაინტერესებული პირის ხელმოწერა	---------- (ხელმოწერა)

საქართველო. შპს "ნიუ პოინტ" NEW POINT 404883943 GEORGIA. "NEW POINT" LTD

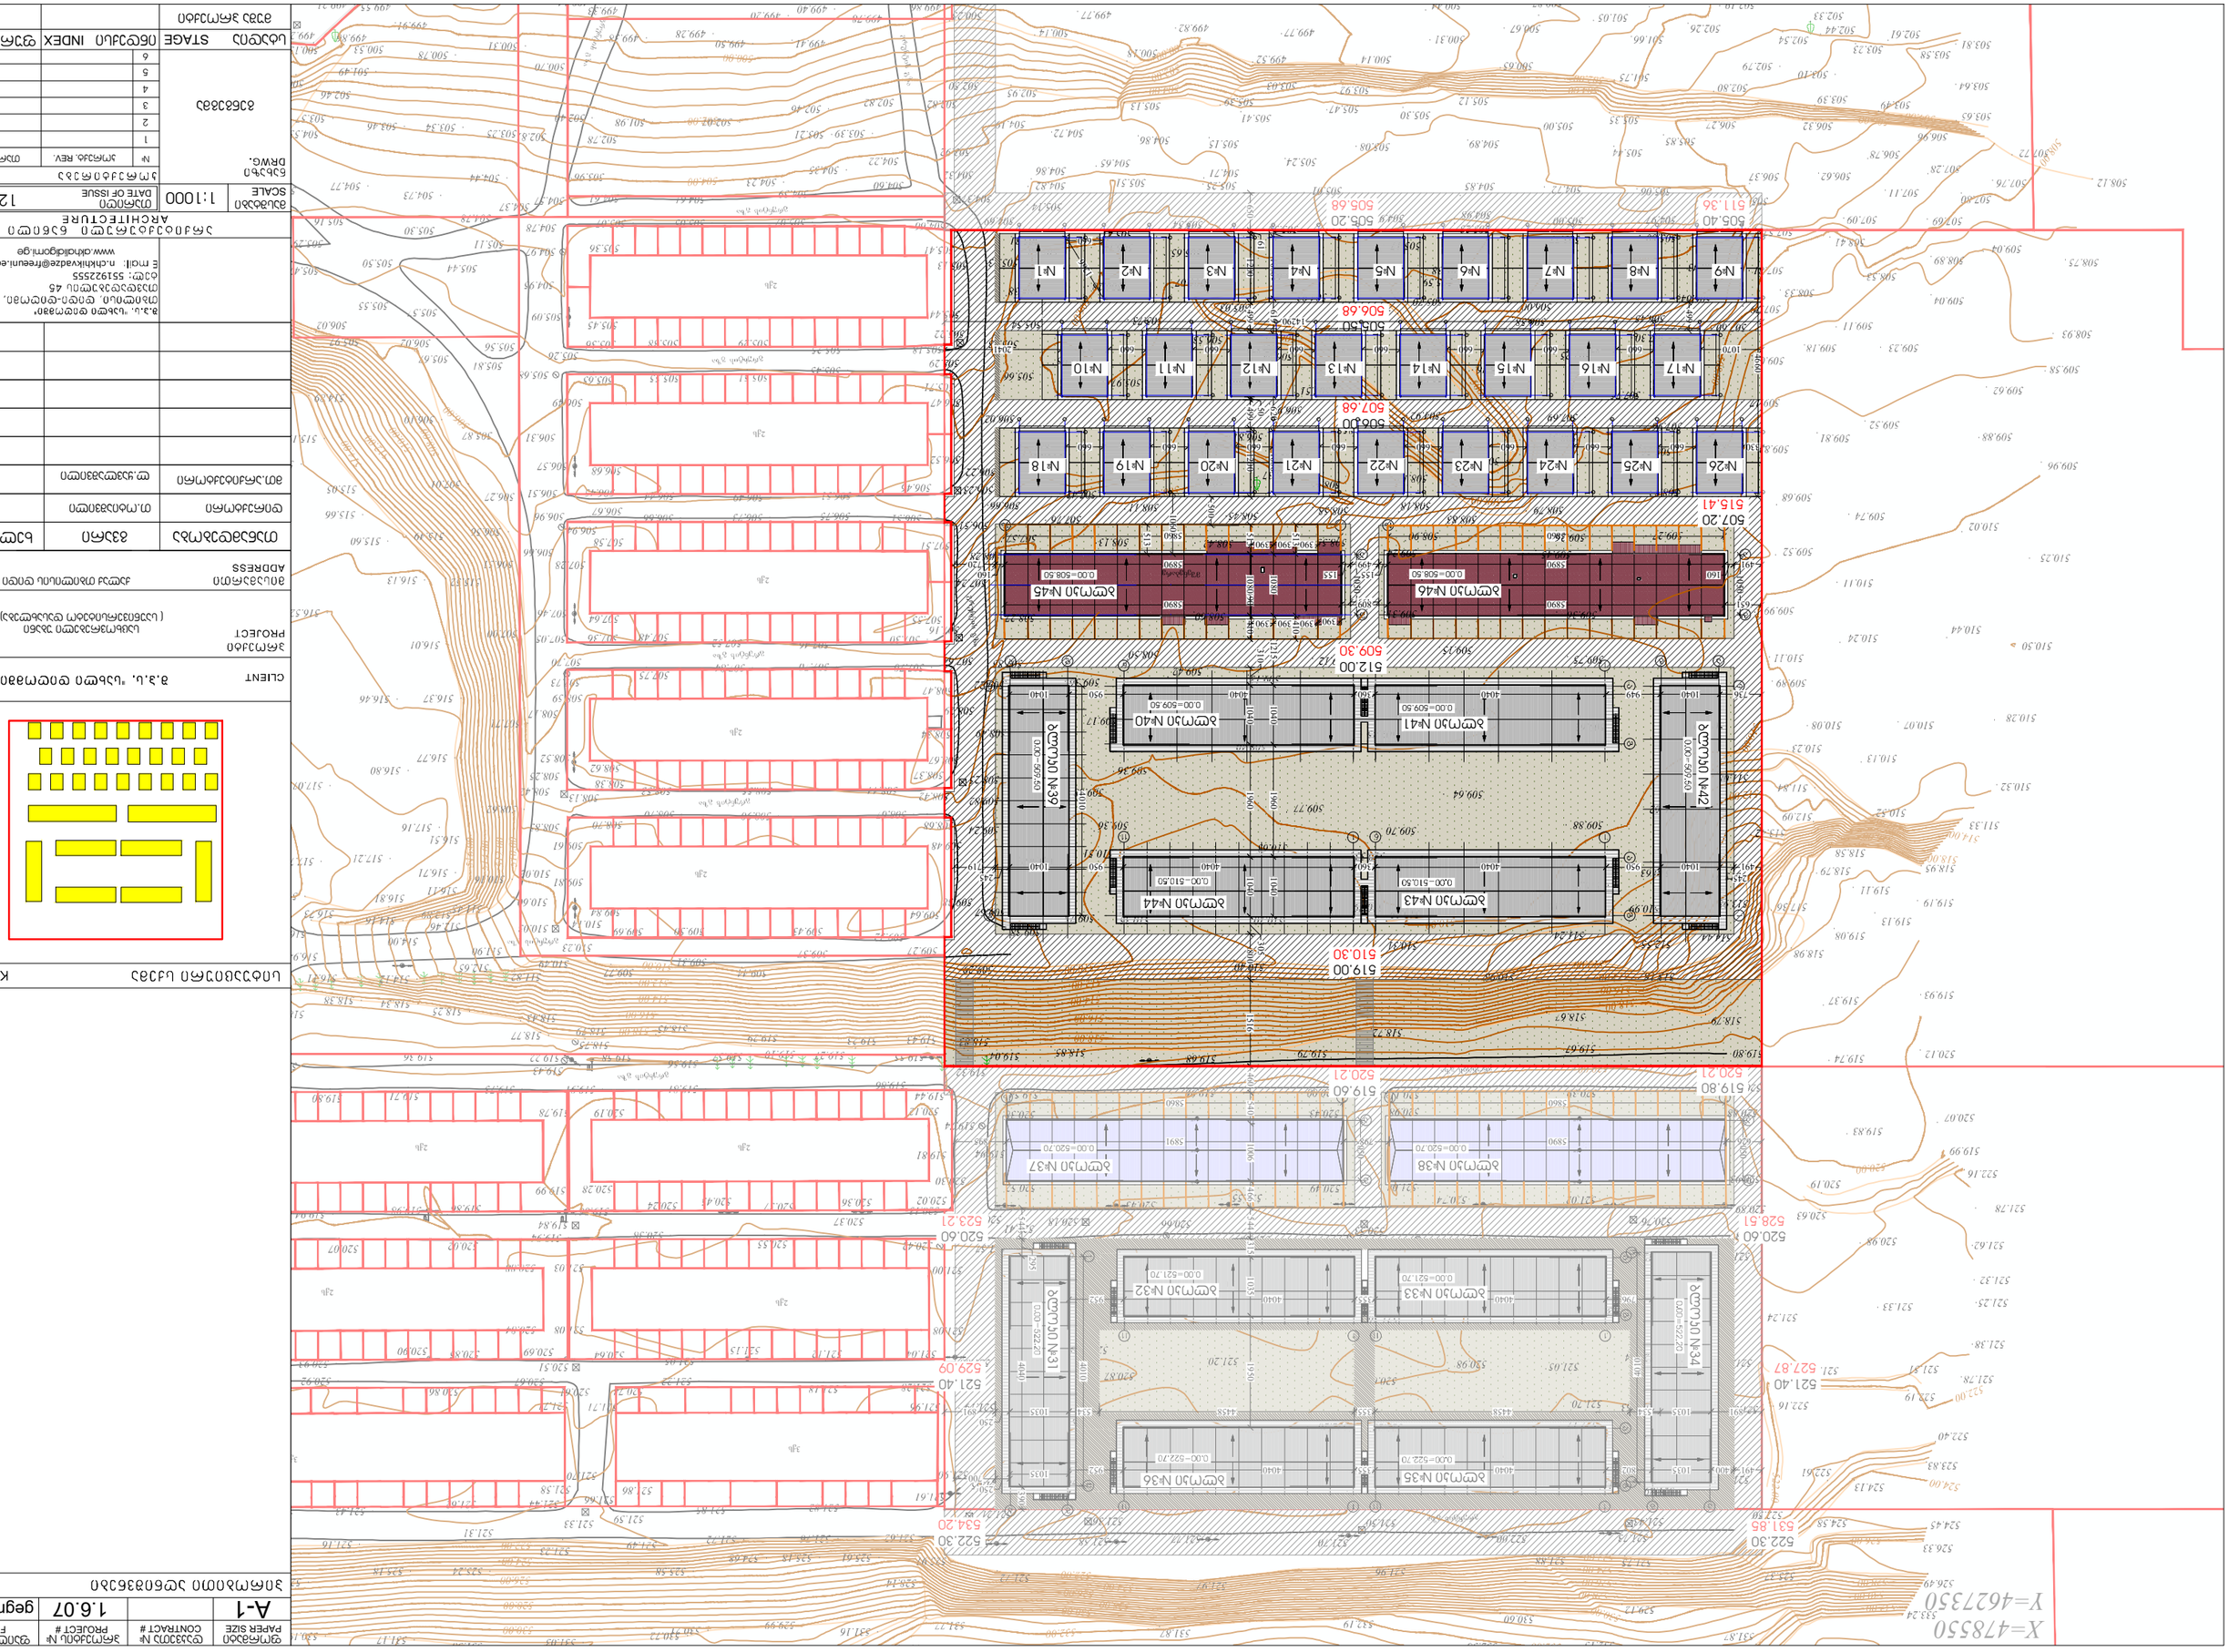

ფორმატი PAPER SIZE	A-1		
პროექტის № PROJECT #	1.6.07		gegmebi.dwg
ხელშეკრულების № CONTRACT #			
ფაილის სახელი FILE NAME	LEGEND ნიშნების ექსპლიკაცია		

KEY PLAN საძიებო ნახაზი

CLIENT შ.პ.ს. "სახელი გვარი"

პროექტის დასახელება PROJECT

ობიექტის მისამართი ADDRESS ქალაქი თბილისი, ვაკის რაიონი

დამკვეთი	მშენებლობის ეტაპი	ფურცლის დასახელება
CLIENT	CONSTRUCTION PHASE	SHEET NAME
შ.პ.ს. "სახელი გვარი"		საკადასტრო ნახაზი

შ.პ.ს. "სახელი გვარი"	
მისამართი: ქალაქი თბილისი, ვაკის რაიონი, ჭავჭავაძის გამზირი 45	
ტელ: 551922555	
e mail: n.chkhikvadze@freeuni.edu.ge	
www.okhotlidgomi.ge	

არქიტექტურა ARCHITECTURE

მასშტაბი SCALE	1:1000
თარიღი DATE OF ISSUE	12.07.2022

ნომერი №	შესწორების REVISIONS	თარიღი DATE
1		
2		
3		
4		
5		
6		

ცვლილებების STAGE	ინდექსი INDEX	ფურცლების PAGES
		ტიპური ფურცლის ზომა