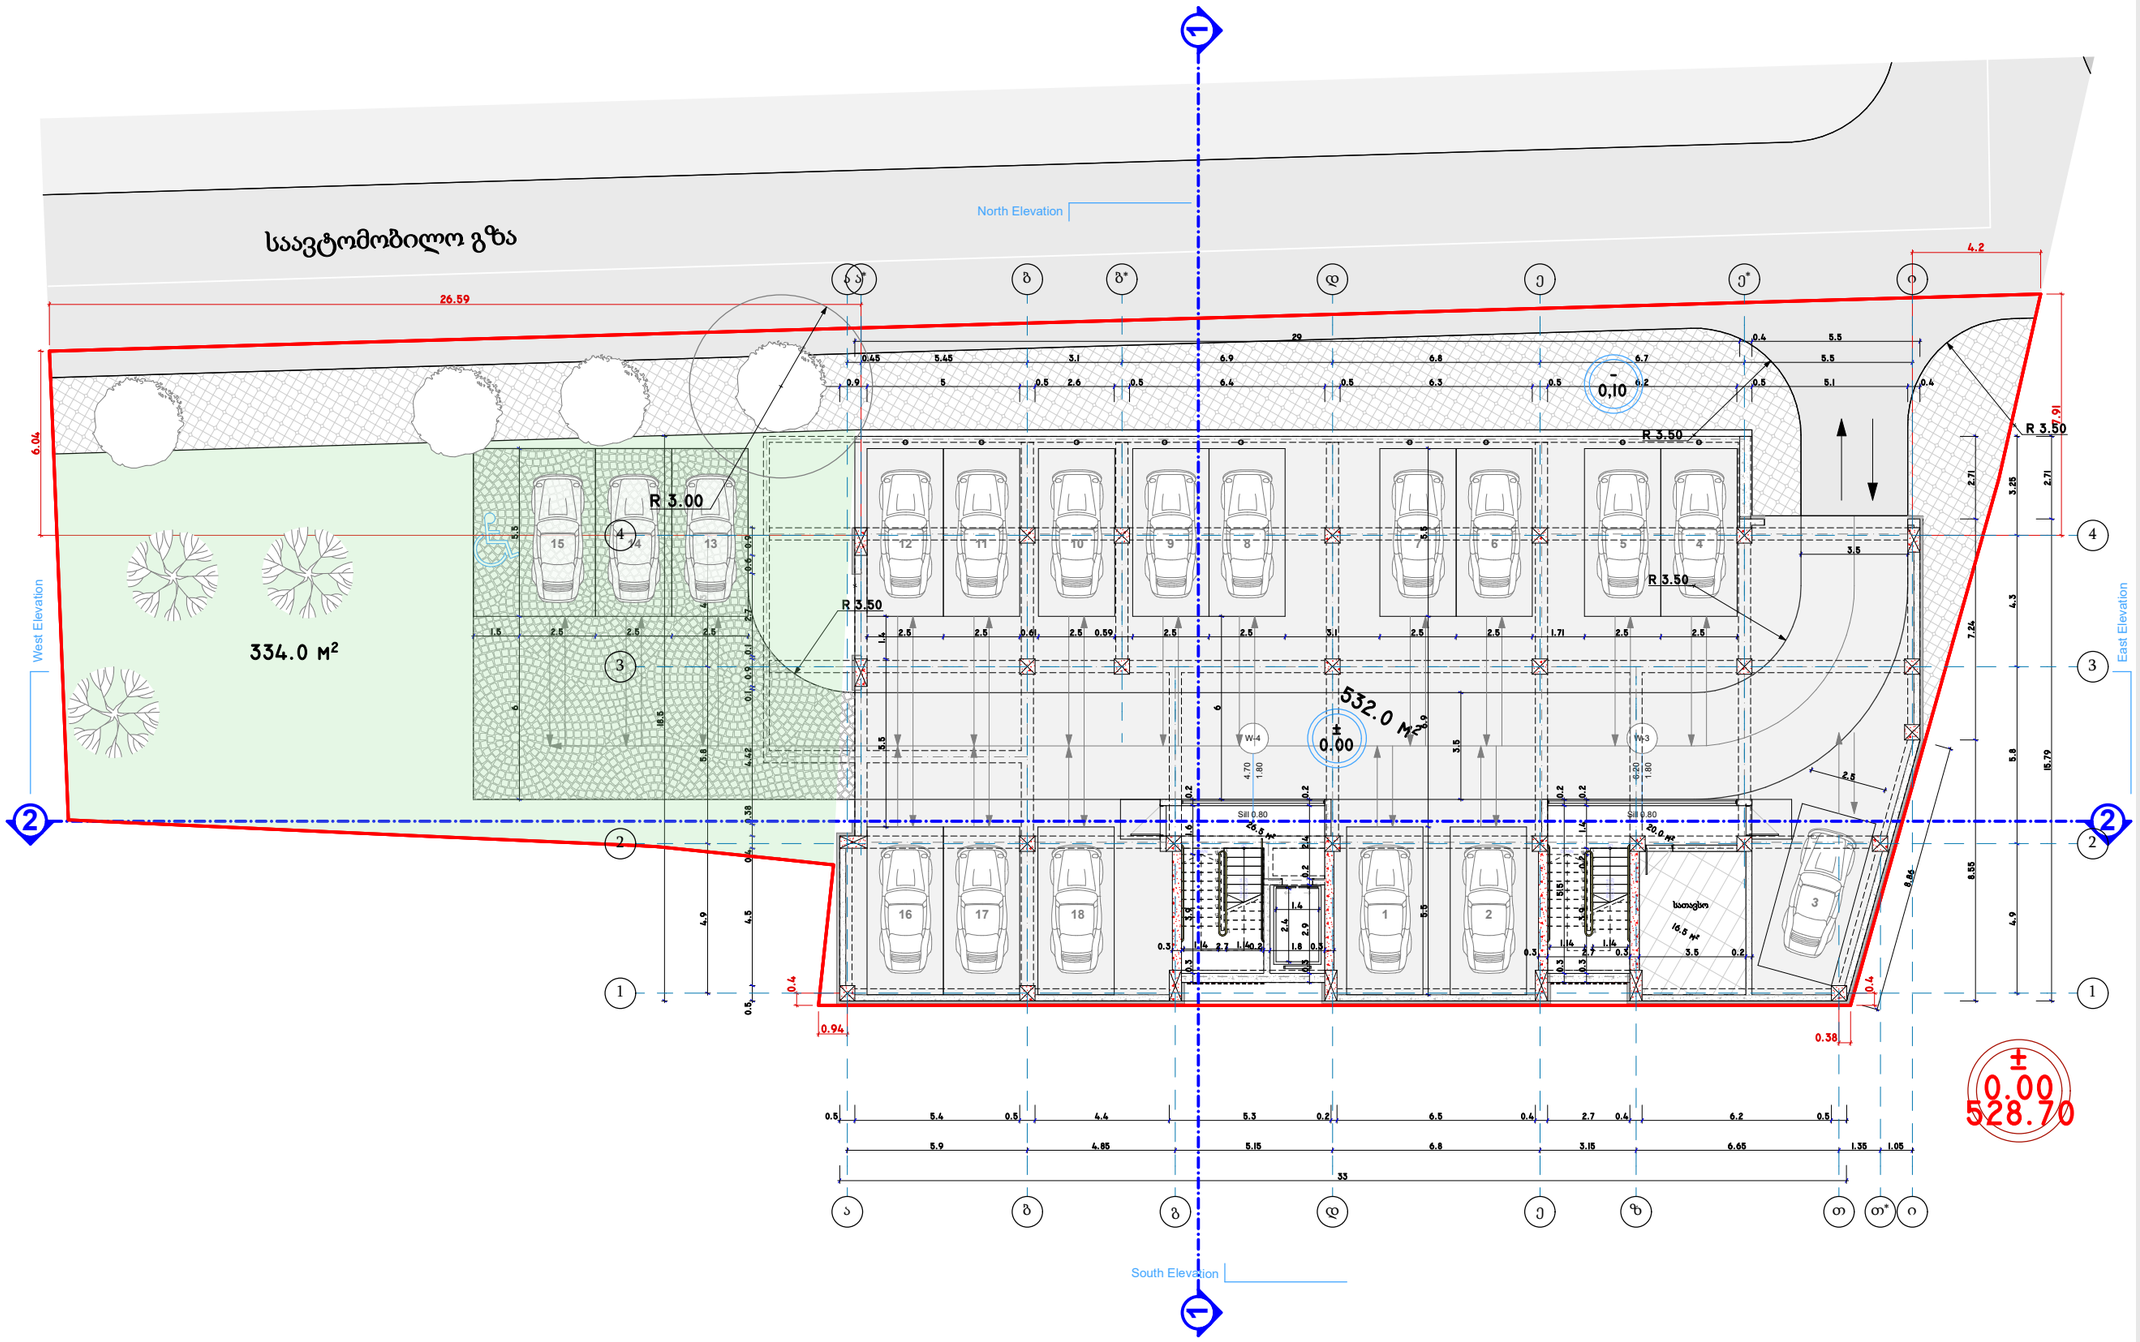

Architectural Room

დირექტორი	
მთ.არქიტექტორი	ჯ.ფსუტური
შესრულა	ჯ.ფსუტური

ნახაზის დასახელება:

ავტოფარეხის გეგმა ± 0,00 ნიშნულზე

ფორმატი	A3 420 x 297
ARCHICAD solo project	name. pln

პროექტის სახელწოდება და სტადია:

მრავალბინიანი საცხოვრებელი სახლის არქიტექტურული პროექტი

მდებარეობა: ქ.თბილისი ვარკეთილის III მ/რ კორპუსი #304-ის მიმდებარედ ს/კ: 01.19.39.026.030

დამკვეთი შპს „საინჟინრო კომპანია პმკ“

შენიშვნა:

მაშტაბი 1-200

0 1 2 3 4 5 6 7 8 9 10

A3.1

09.08.2022

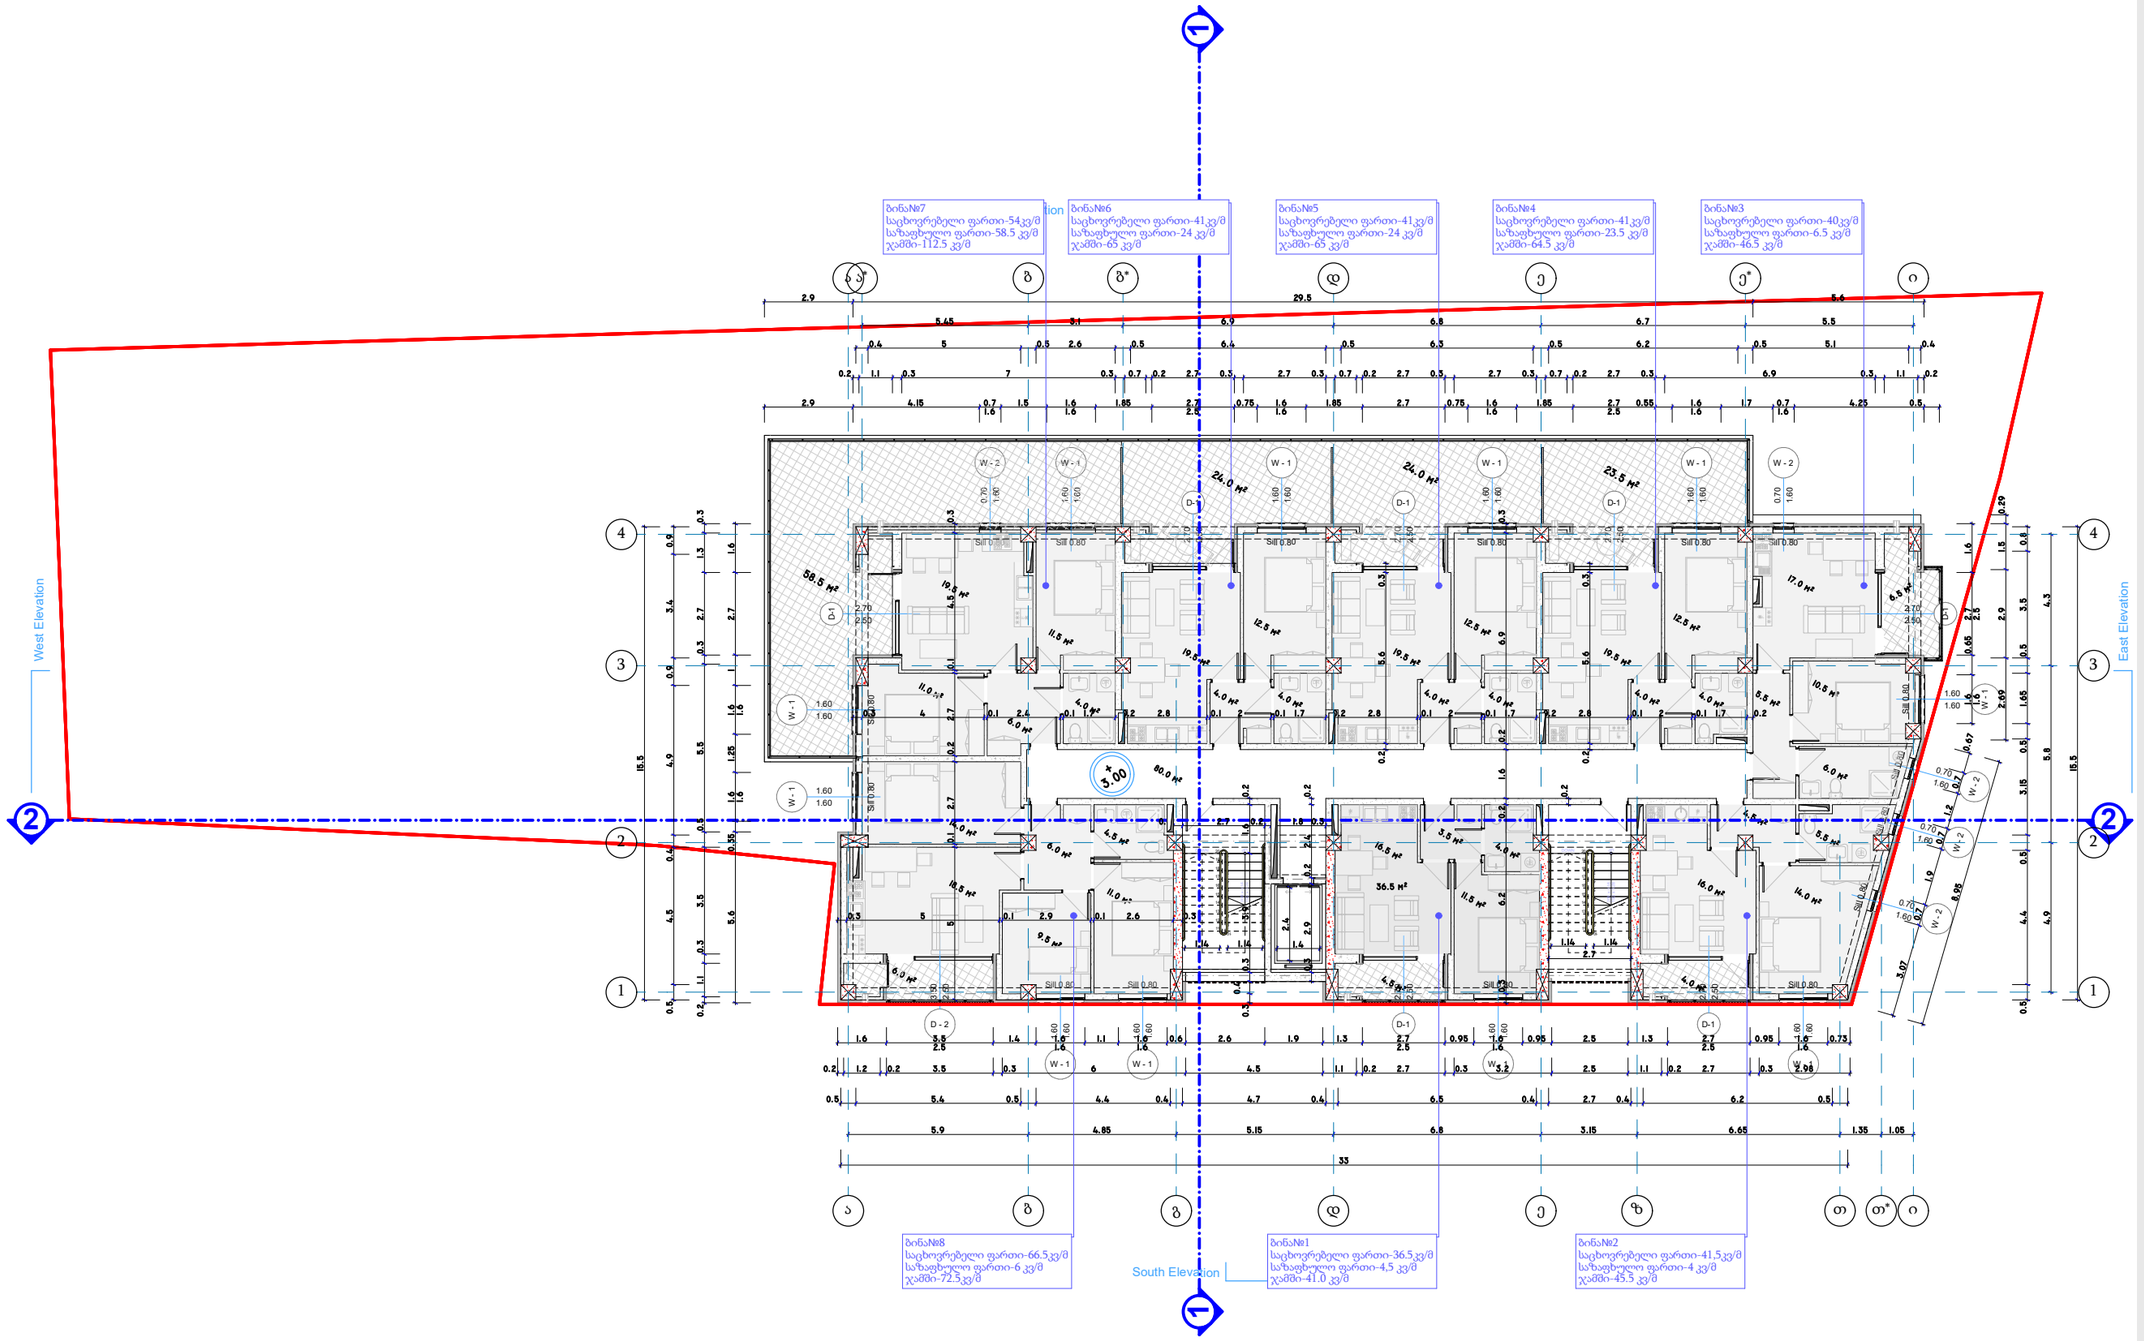

Architectural Room

დირექტორი	
მთ.არქიტექტორი	ჯ.ფსუტური
შესრულა	ჯ.ფსუტური

ნახაზის დასახელება:

სართულის გეგმა +3,00 ნიშნულზე

ფორმატი	**A3 420 x 297**
ARCHICAD solo project	**name. pln**

პროექტის სახელწოდება და სტადია:

მრავალბინიანი საცხოვრებელი სახლის არქიტექტურული პროექტი

მდებარეობა: ქ.თბილისი ვარკეთილის III მ/რ,კორპუსი #304-ის მიმდებარედ ს/კ: 01.19.39.026.030

დამკვეთი შპს „საინჟინრო კომპანია პმკ“

შენიშვნა:

მაშტაბი **1-200**

0 1 2 3 4 5 6 7 8 9 10

A3.1

09.08.2022

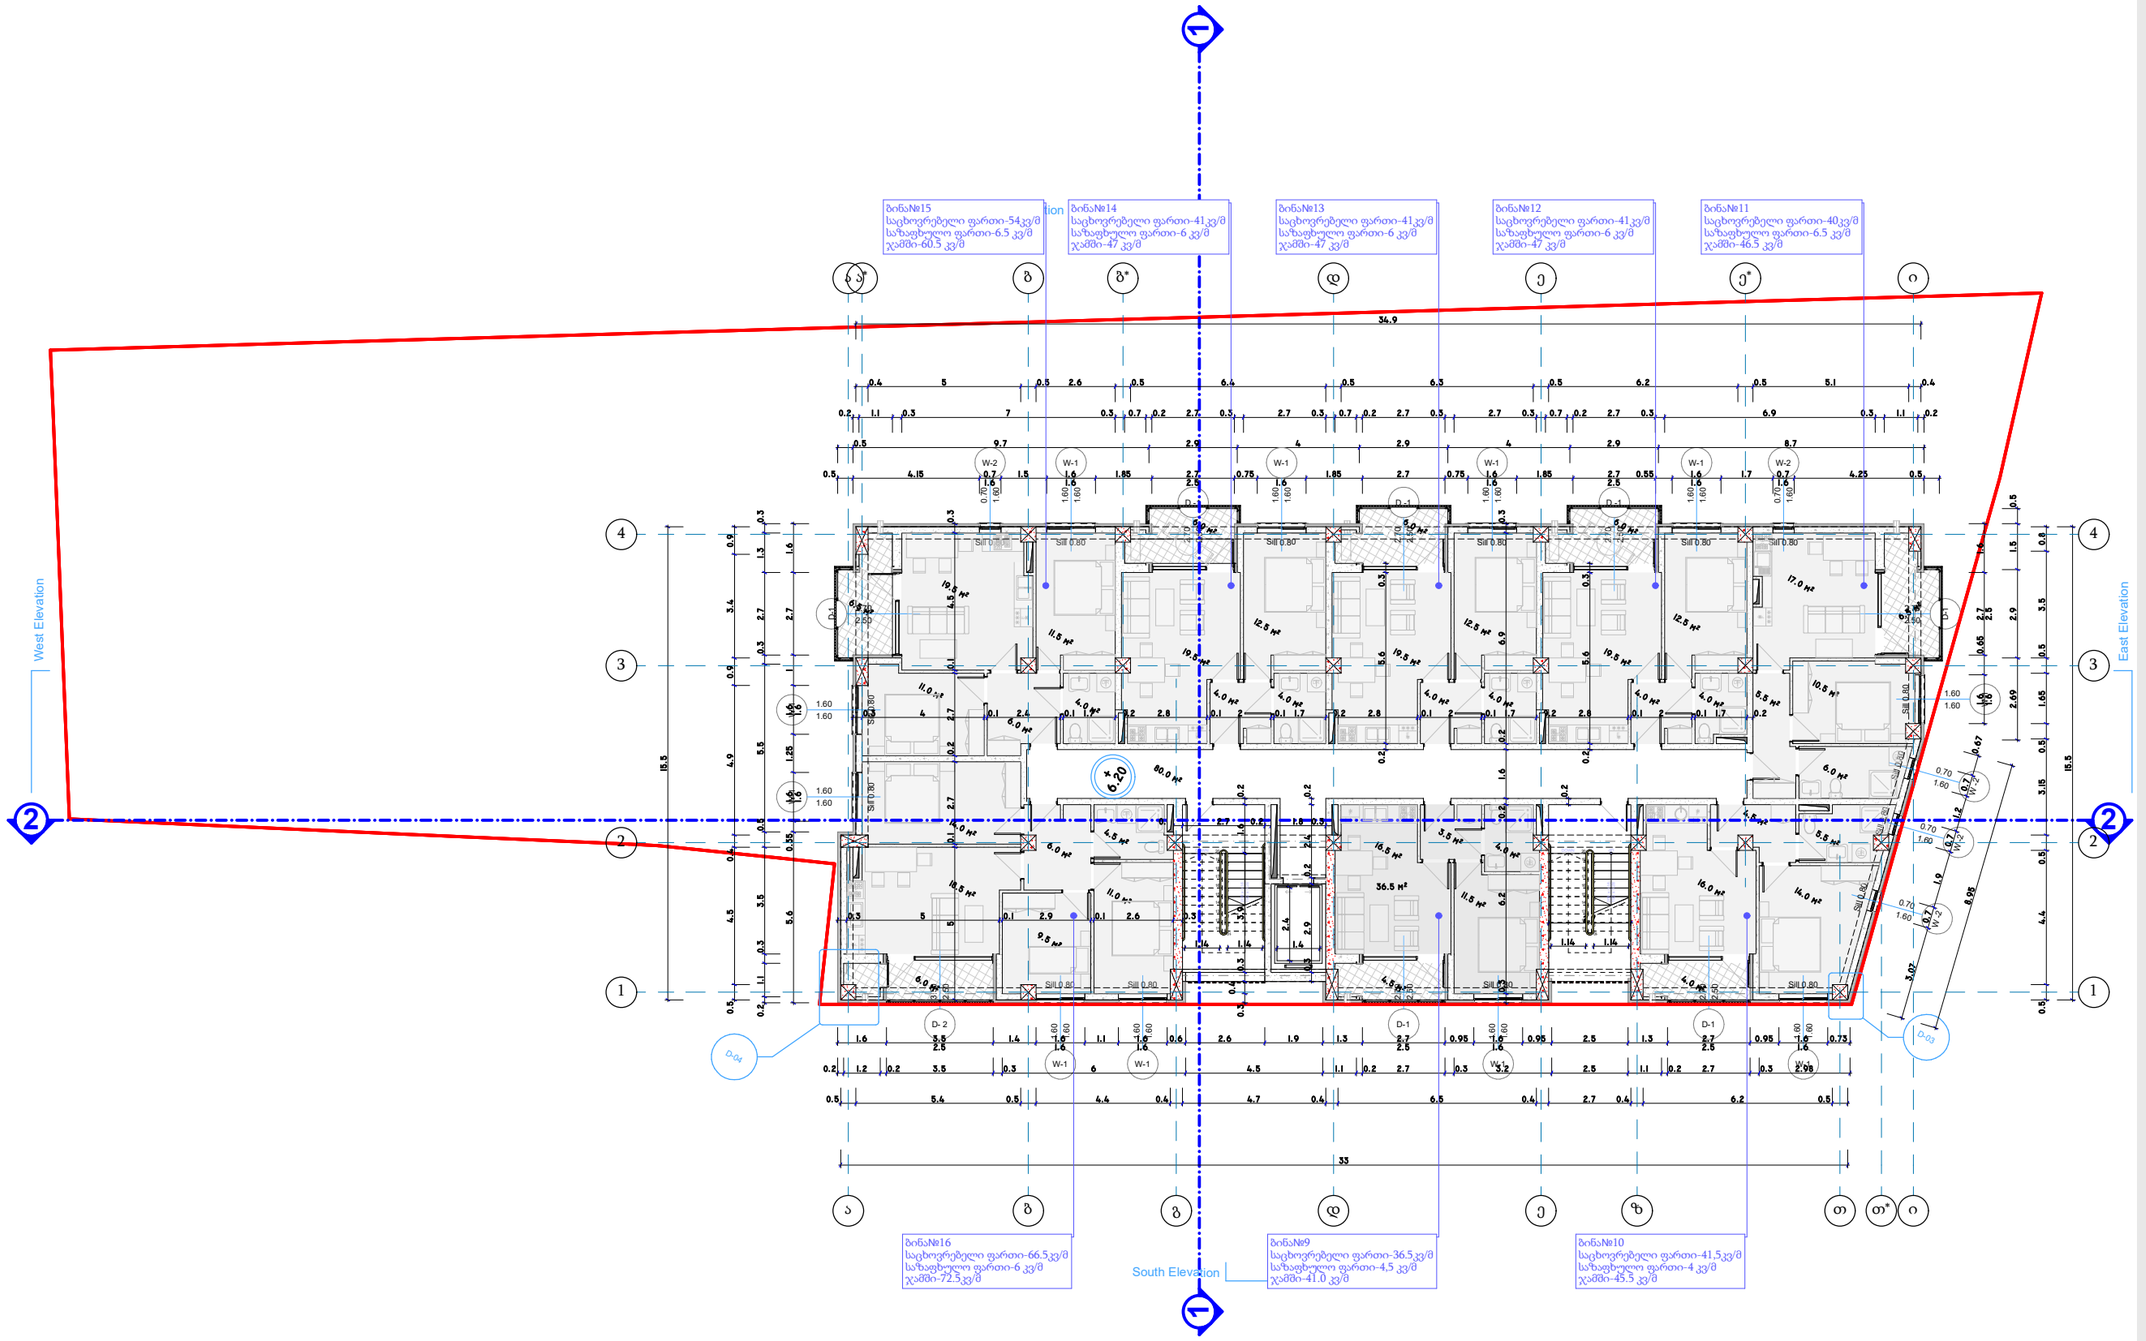

Architectural Room

დირექტორი	
მთ.არქიტექტორი	ჯ.ფსუტური
შესრულა	ჯ.ფსუტური

ნახაზის დასახელება:

სართულის გეგმა +6,20 ნიშნულზე

ფორმატი	A3 420 x 297
ARCHICAD solo project	name. pln

პროექტის სახელწოდება და სტადია:

მრავალბინიანი საცხოვრებელი სახლის არქიტექტურული პროექტი

მდებარეობა: ქ.თბილისი ვარკეთილის III მ/რ,კორპუსი #304-ის მიმდებარედ ს/კ: 01.19.39.026.030

დამკვეთი შპს „საინჟინრო კომპანია პმკ“

შენიშვნა:

მაშტაბი 1-200

N

0 1 2 3 4 5 6 7 8 9 10

A3.1

09.08.2022

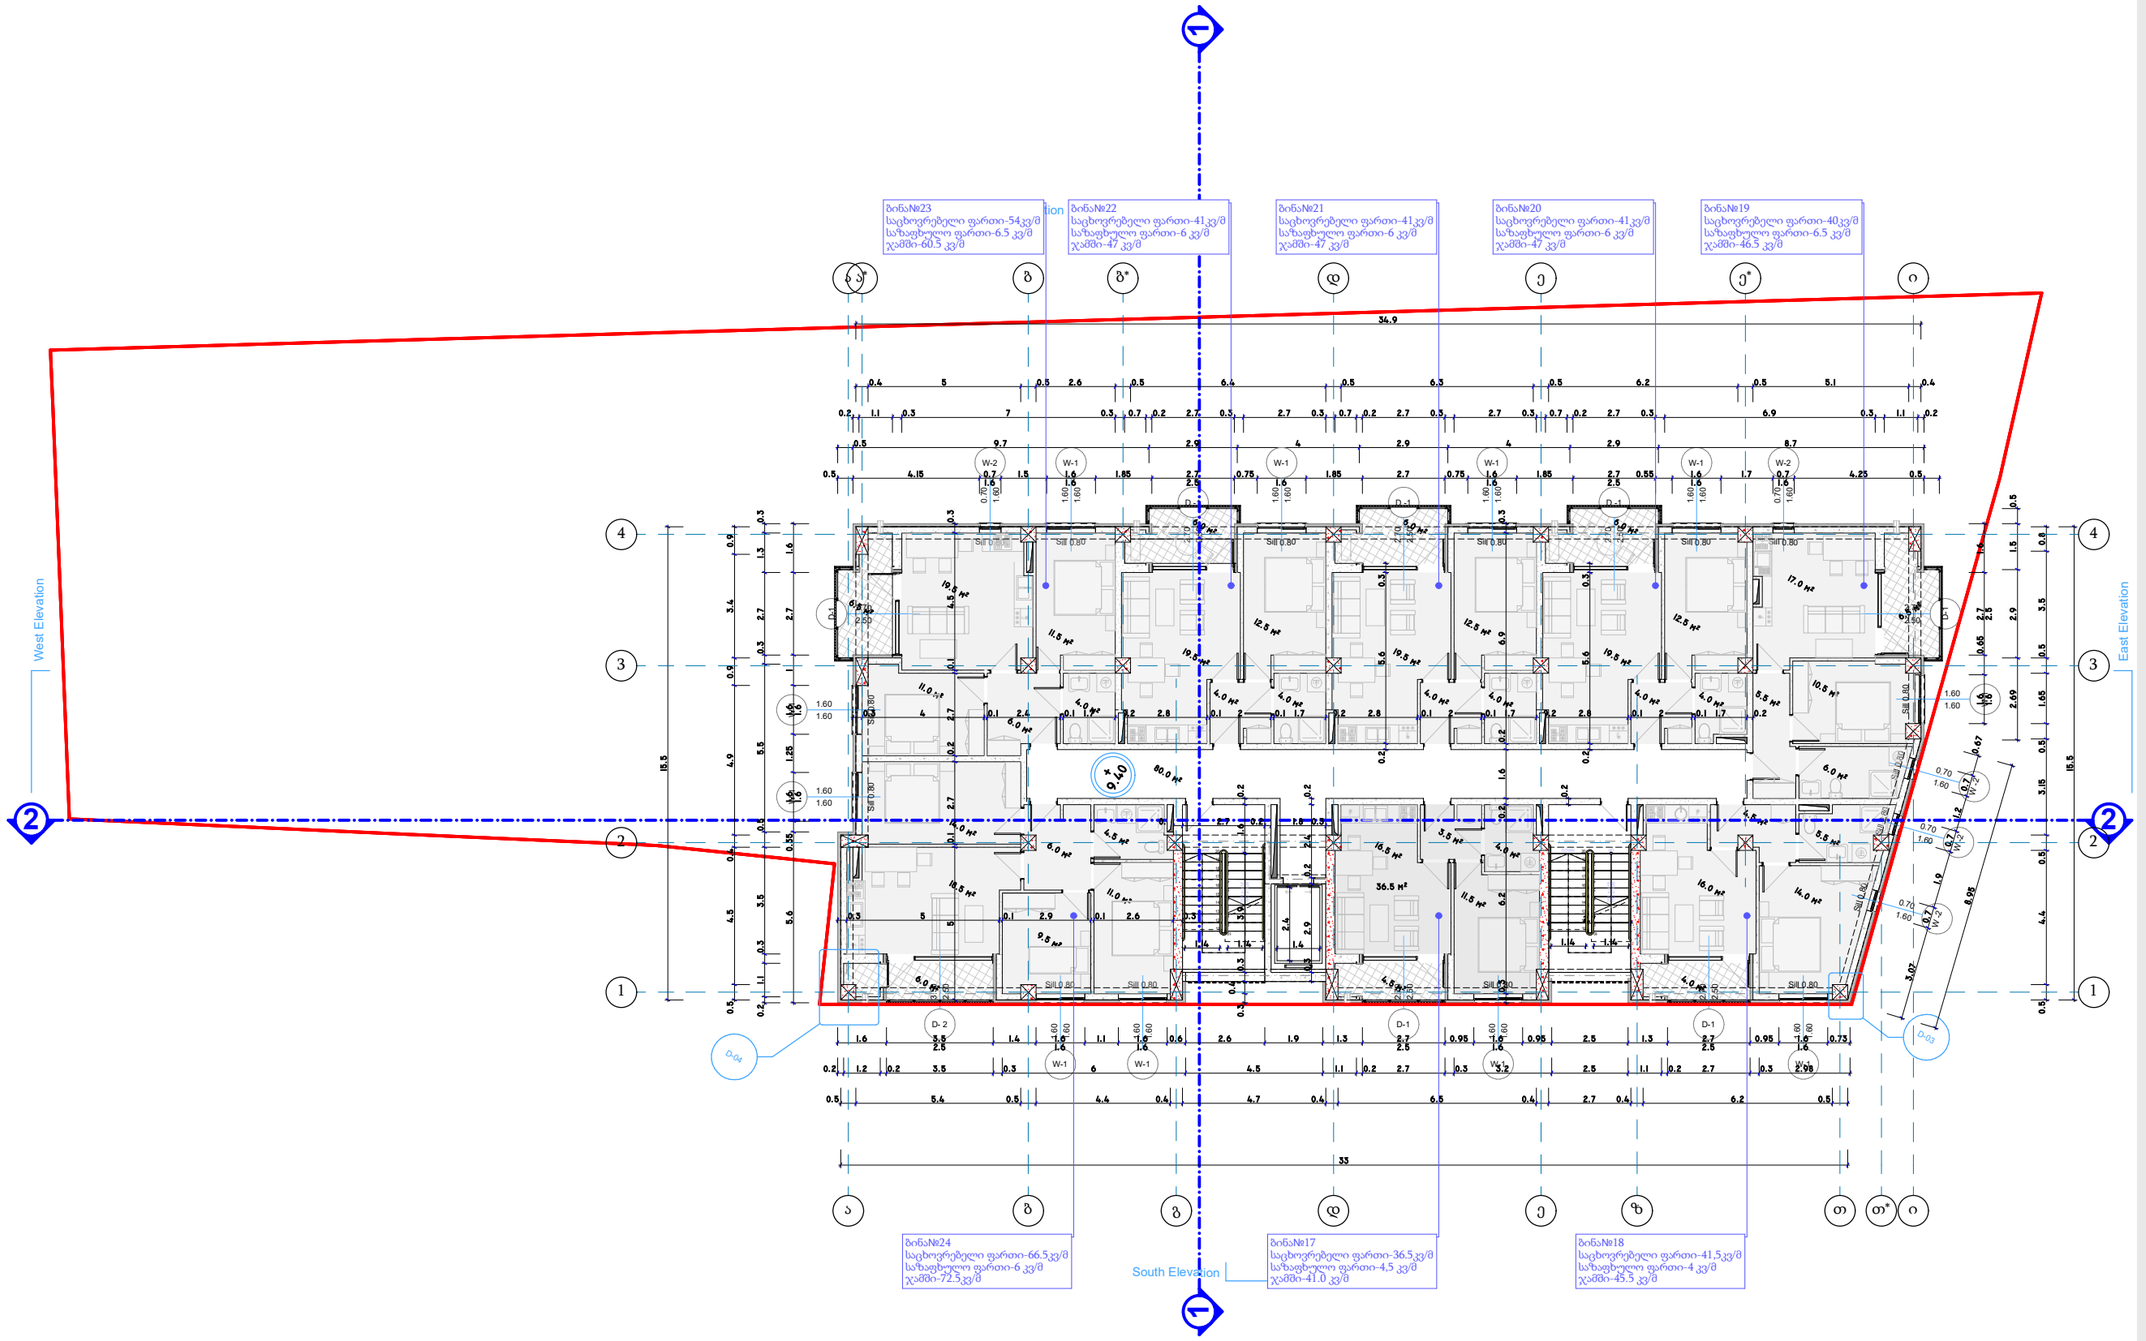

Architectural Room

დირექტორი	
მთ.არქიტექტორი	ჯ.ფსუტური
შესრულა	ჯ.ფსუტური

ნახაზის დასახელება:

სართულის გეგმა +9,40 ნიშნულზე

ფორმატი	**A3 420 x 297**
ARCHICAD solo project	**name. pln**

პროექტის სახელწოდება და სტადია:

მრავალბინიანი საცხოვრებელი სახლის არქიტექტურული პროექტი

მდებარეობა: ქ.თბილისი ვარკეთილის III მ/რ,კორპუსი #304-ის მიმდებარედ ს/კ: 01.19.39.026.030

დამკვეთი შპს „საინჟინრო კომპანია პმკ“

შენიშვნა:

მაშტაბი **1-200**

N

0 1 2 3 4 5 6 7 8 9 10

A3.1

09.08.2022

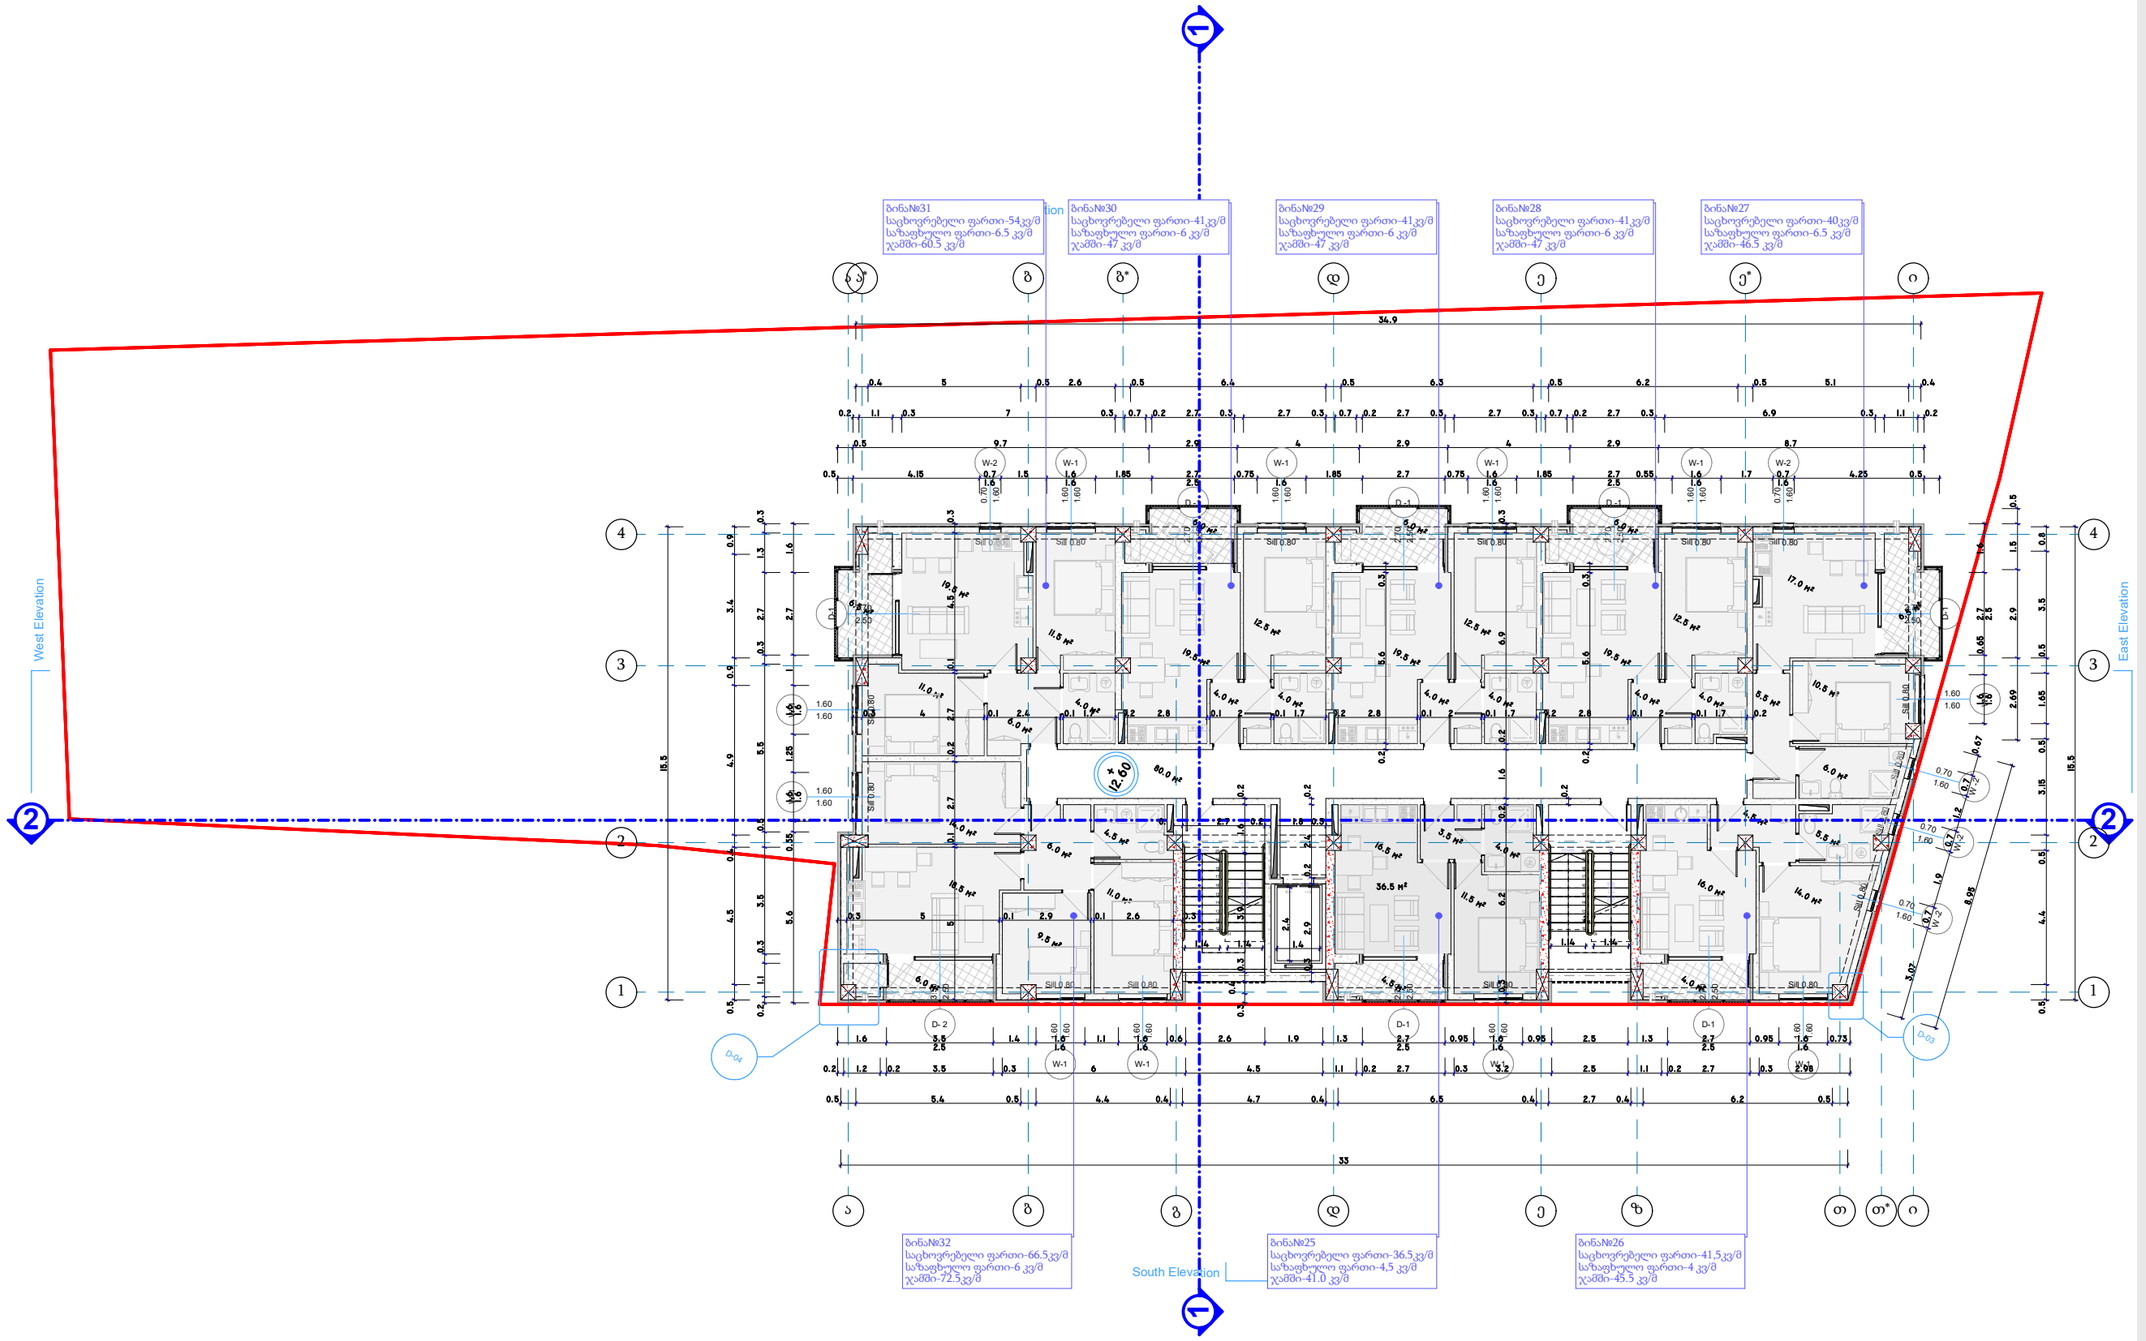

Architectural Room

დირექტორი	
მთ.არქიტექტორი	ჯ.ფსუტური
შესრულა	ჯ.ფსუტური

ნახაზის დასახელება:

სართულის გეგმა +12,60 ნიშნულზე

ფორმატი	A3 420 x 297
ARCHICAD solo project	name. pln

პროექტის სახელწოდება და სტადია:

მრავალბინიანი საცხოვრებელი სახლის არქიტექტურული პროექტი

მდებარეობა: ქ.თბილისი ვარკეთილის III მ/რ,კორპუსი #304-ის მიმდებარედ ს/კ: 01.19.39.026.030

დამკვეთი შპს „საინჟინრო კომპანია პმკ“

შენიშვნა:

მაშტაბი 1-200

N

0 1 2 3 4 5 6 7 8 9 10

A3.1

09.08.2022

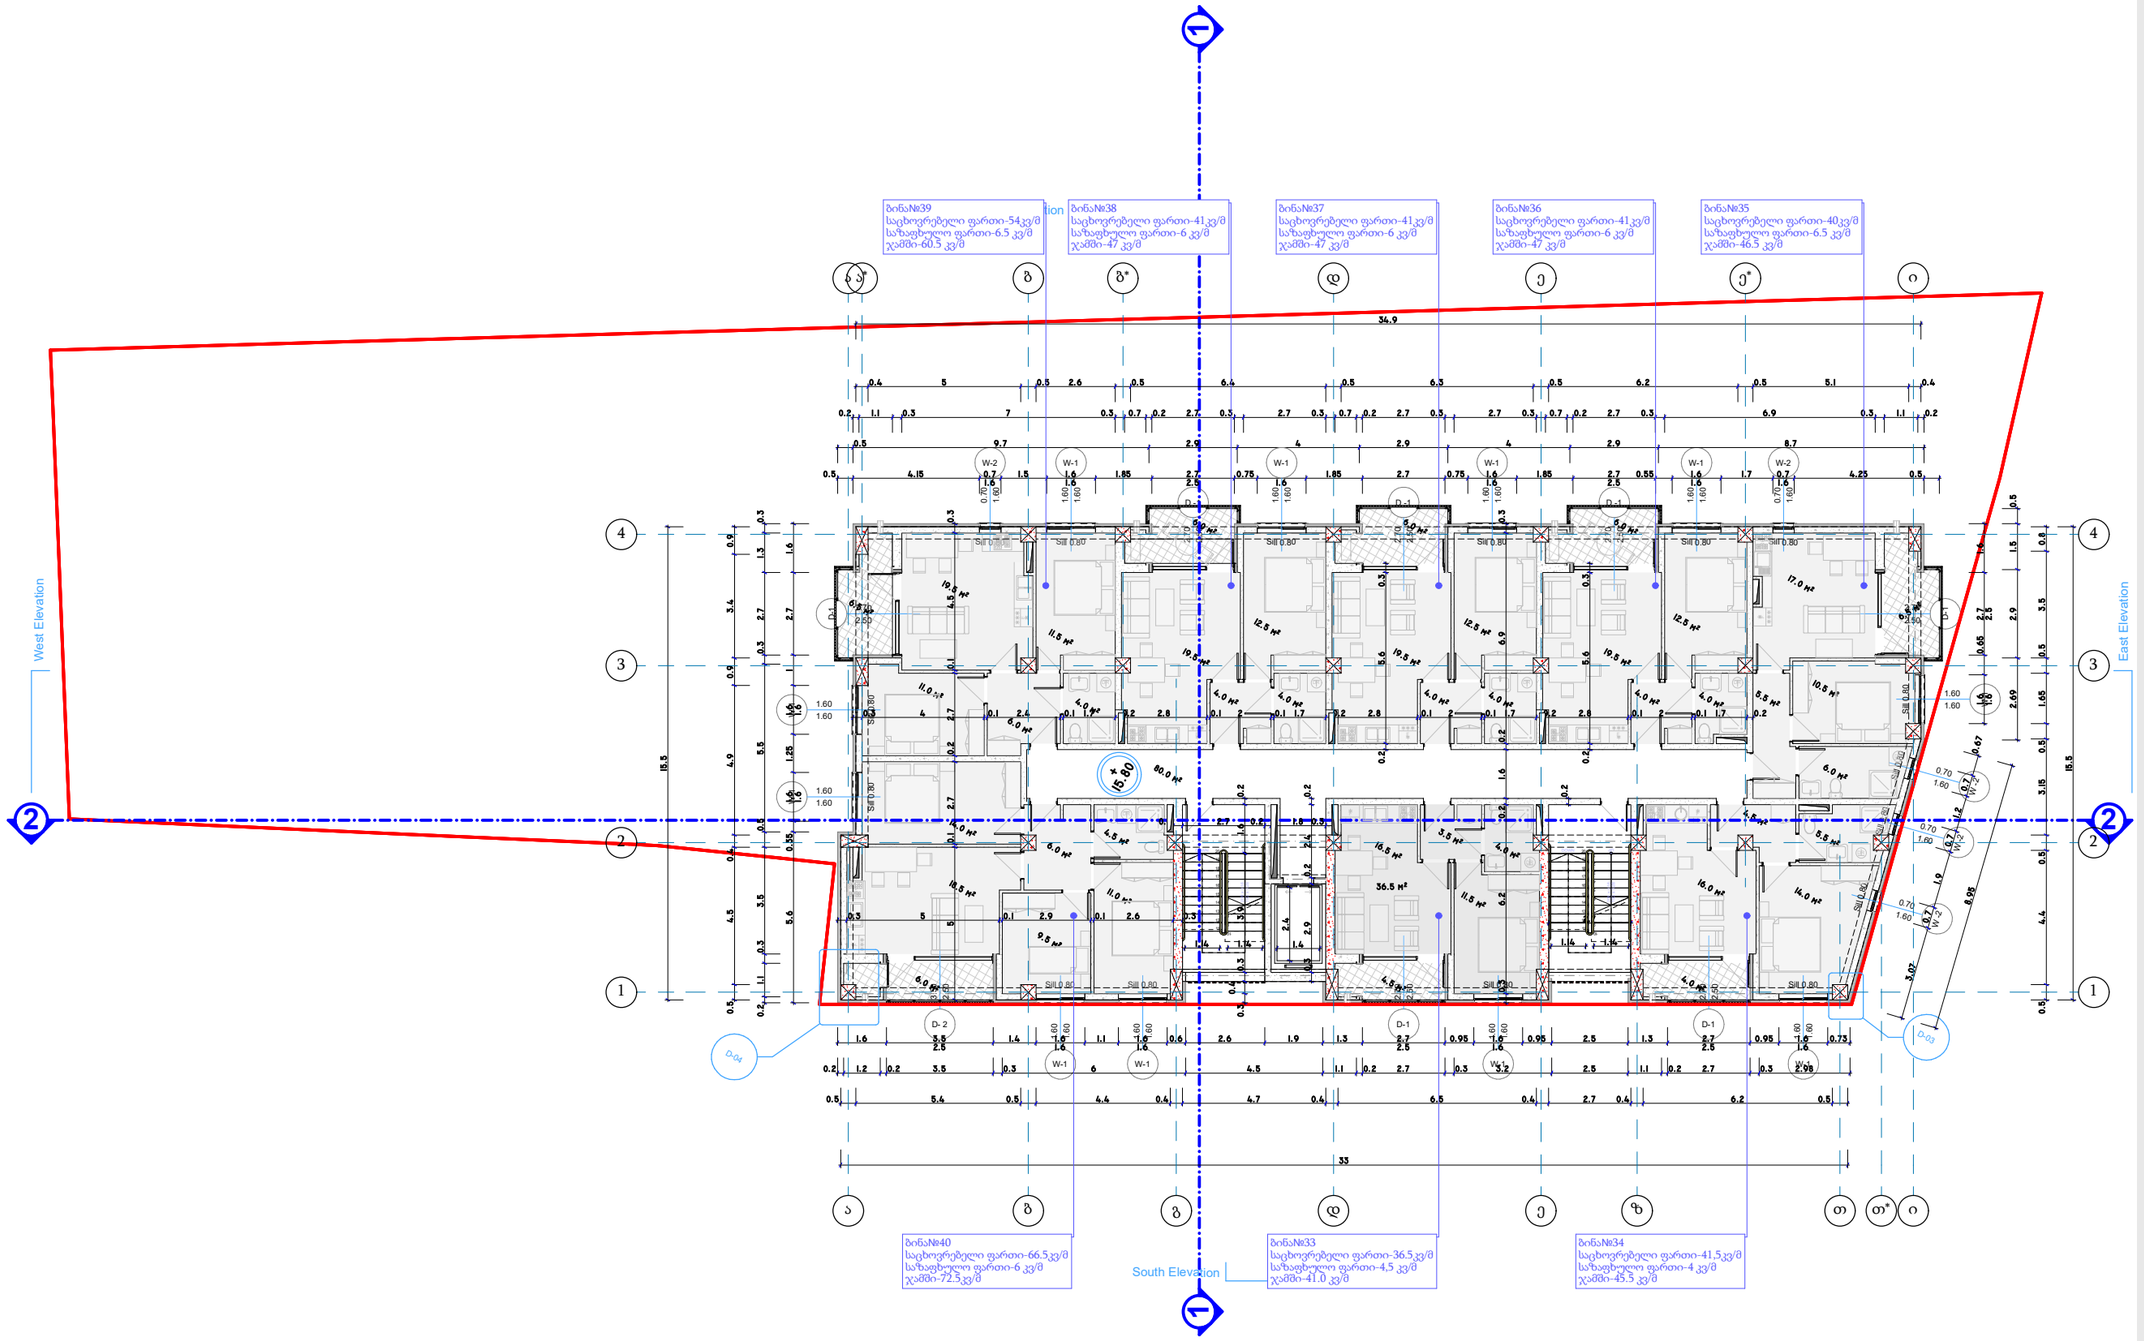

Architectural Room

დირექტორი	
მთ.არქიტექტორი	ჯ.ფსუტური
შესრულა	ჯ.ფსუტური

ნახაზის დასახელება:

სართულის გეგმა +15,80 ნიშნულზე

ფორმატი	**A3 420 x 297**
ARCHICAD solo project	**name. pln**

პროექტის სახელწოდება და სტადია:

მრავალბინიანი საცხოვრებელი სახლის არქიტექტურული პროექტი

მდებარეობა: ქ.თბილისი ვარკეთილის III მ/რ,კორპუსი #304-ის მიმდებარედ ს/კ: 01.19.39.026.030

დამკვეთი	შპს „საინჟინრო კომპანია პმკ“

შენიშვნა:

მაშტაბი	**1-200**

N

0 1 2 3 4 5 6 7 8 9 10

A3.1

09.08.2022

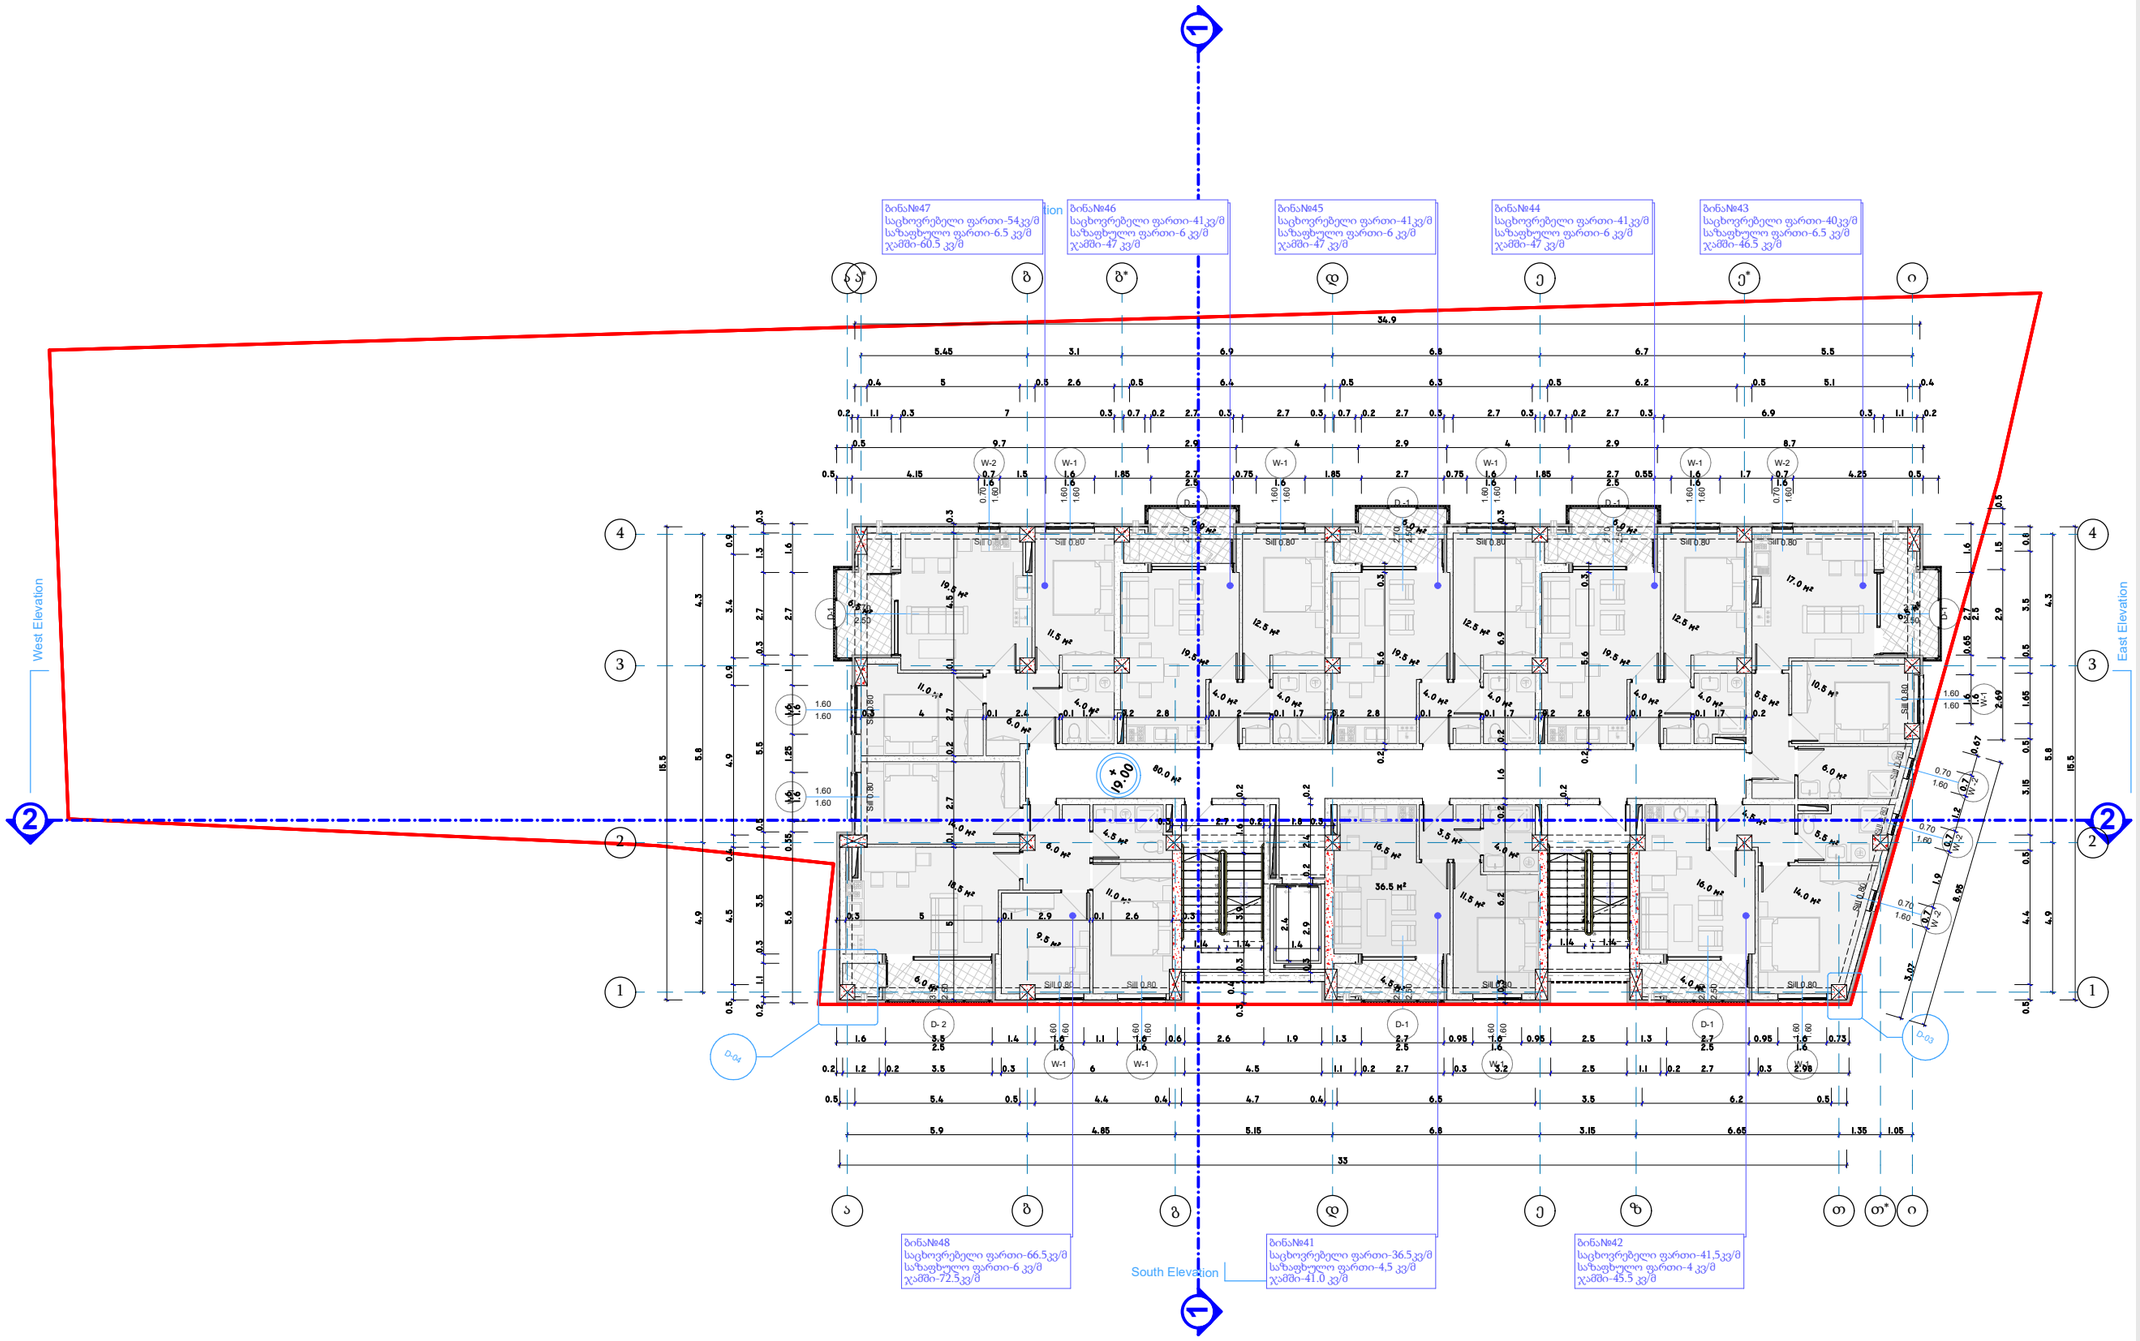

Architectural Room

დირექტორი	
მთ.არქიტექტორი	ჯ.ფსუტური
შესრულა	ჯ.ფსუტური

ნახაზის დასახელება:

სართულის გეგმა +19,00 ნიშნულზე

ფორმატი	**A3 420 x 297**
ARCHICAD solo project	**name. pln**

პროექტის სახელწოდება და სტადია:

მრავალბინიანი საცხოვრებელი სახლის არქიტექტურული პროექტი

მდებარეობა: ქ.თბილისი ვარკეთილის III მ/რ,კორპუსი #304-ის მიმდებარედ ს/კ: 01.19.39.026.030

დამკვეთი შპს „საინჟინრო კომპანია პმკ“

შენიშვნა:

მაშტაბი **1-200**

N

0 1 2 3 4 5 6 7 8 9 10

A3.1

09.08.2022

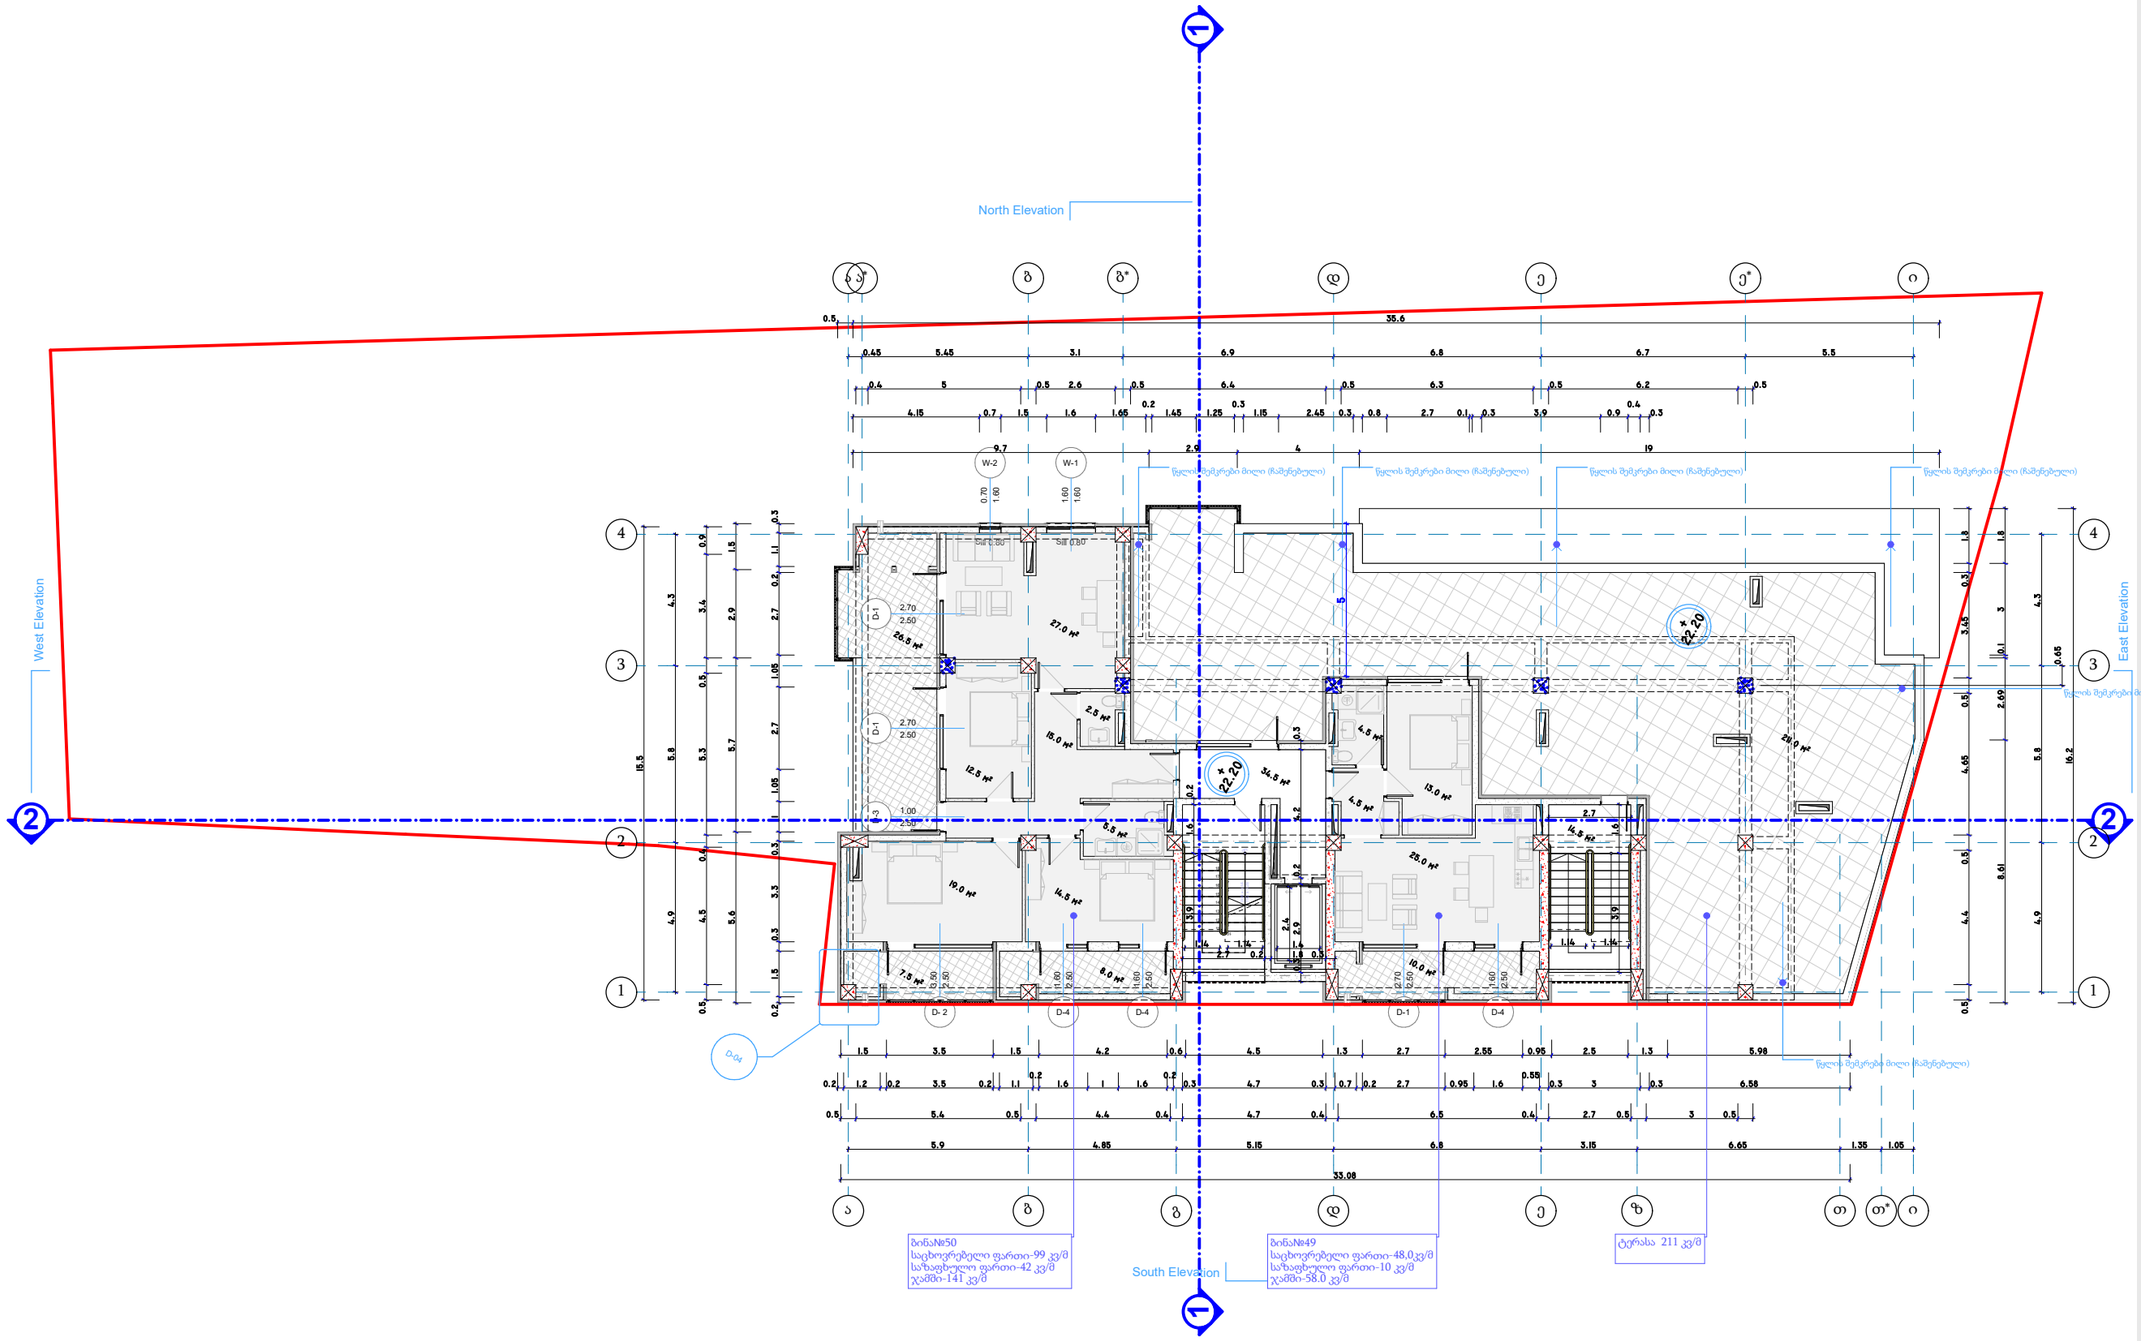

Architectural Room

დირექტორი	
მთ.არქიტექტორი	ჯ.ფსუტური
შესრულა	ჯ.ფსუტური

ნახაზის დასახელება:

სართულის გეგმა +22,20 ნიშნულზე

ფორმატი	A3 420 x 297
ARCHICAD solo project	name. pln

პროექტის სახელწოდება და სტადია:

მრავალბინიანი საცხოვრებელი სახლის არქიტექტურული პროექტი

მდებარეობა: ქ.თბილისი ვარკეთილის III მ/რ,კორპუსი #304-ის მიმდებარედ ს/კ: 01.19.39.026.030

დამკვეთი შპს „საინჟინრო კომპანია პმკ“

შენიშვნა:

მაშტაბი 1-200

N

0 1 2 3 4 5 6 7 8 9 10

A3.1

09.08.2022

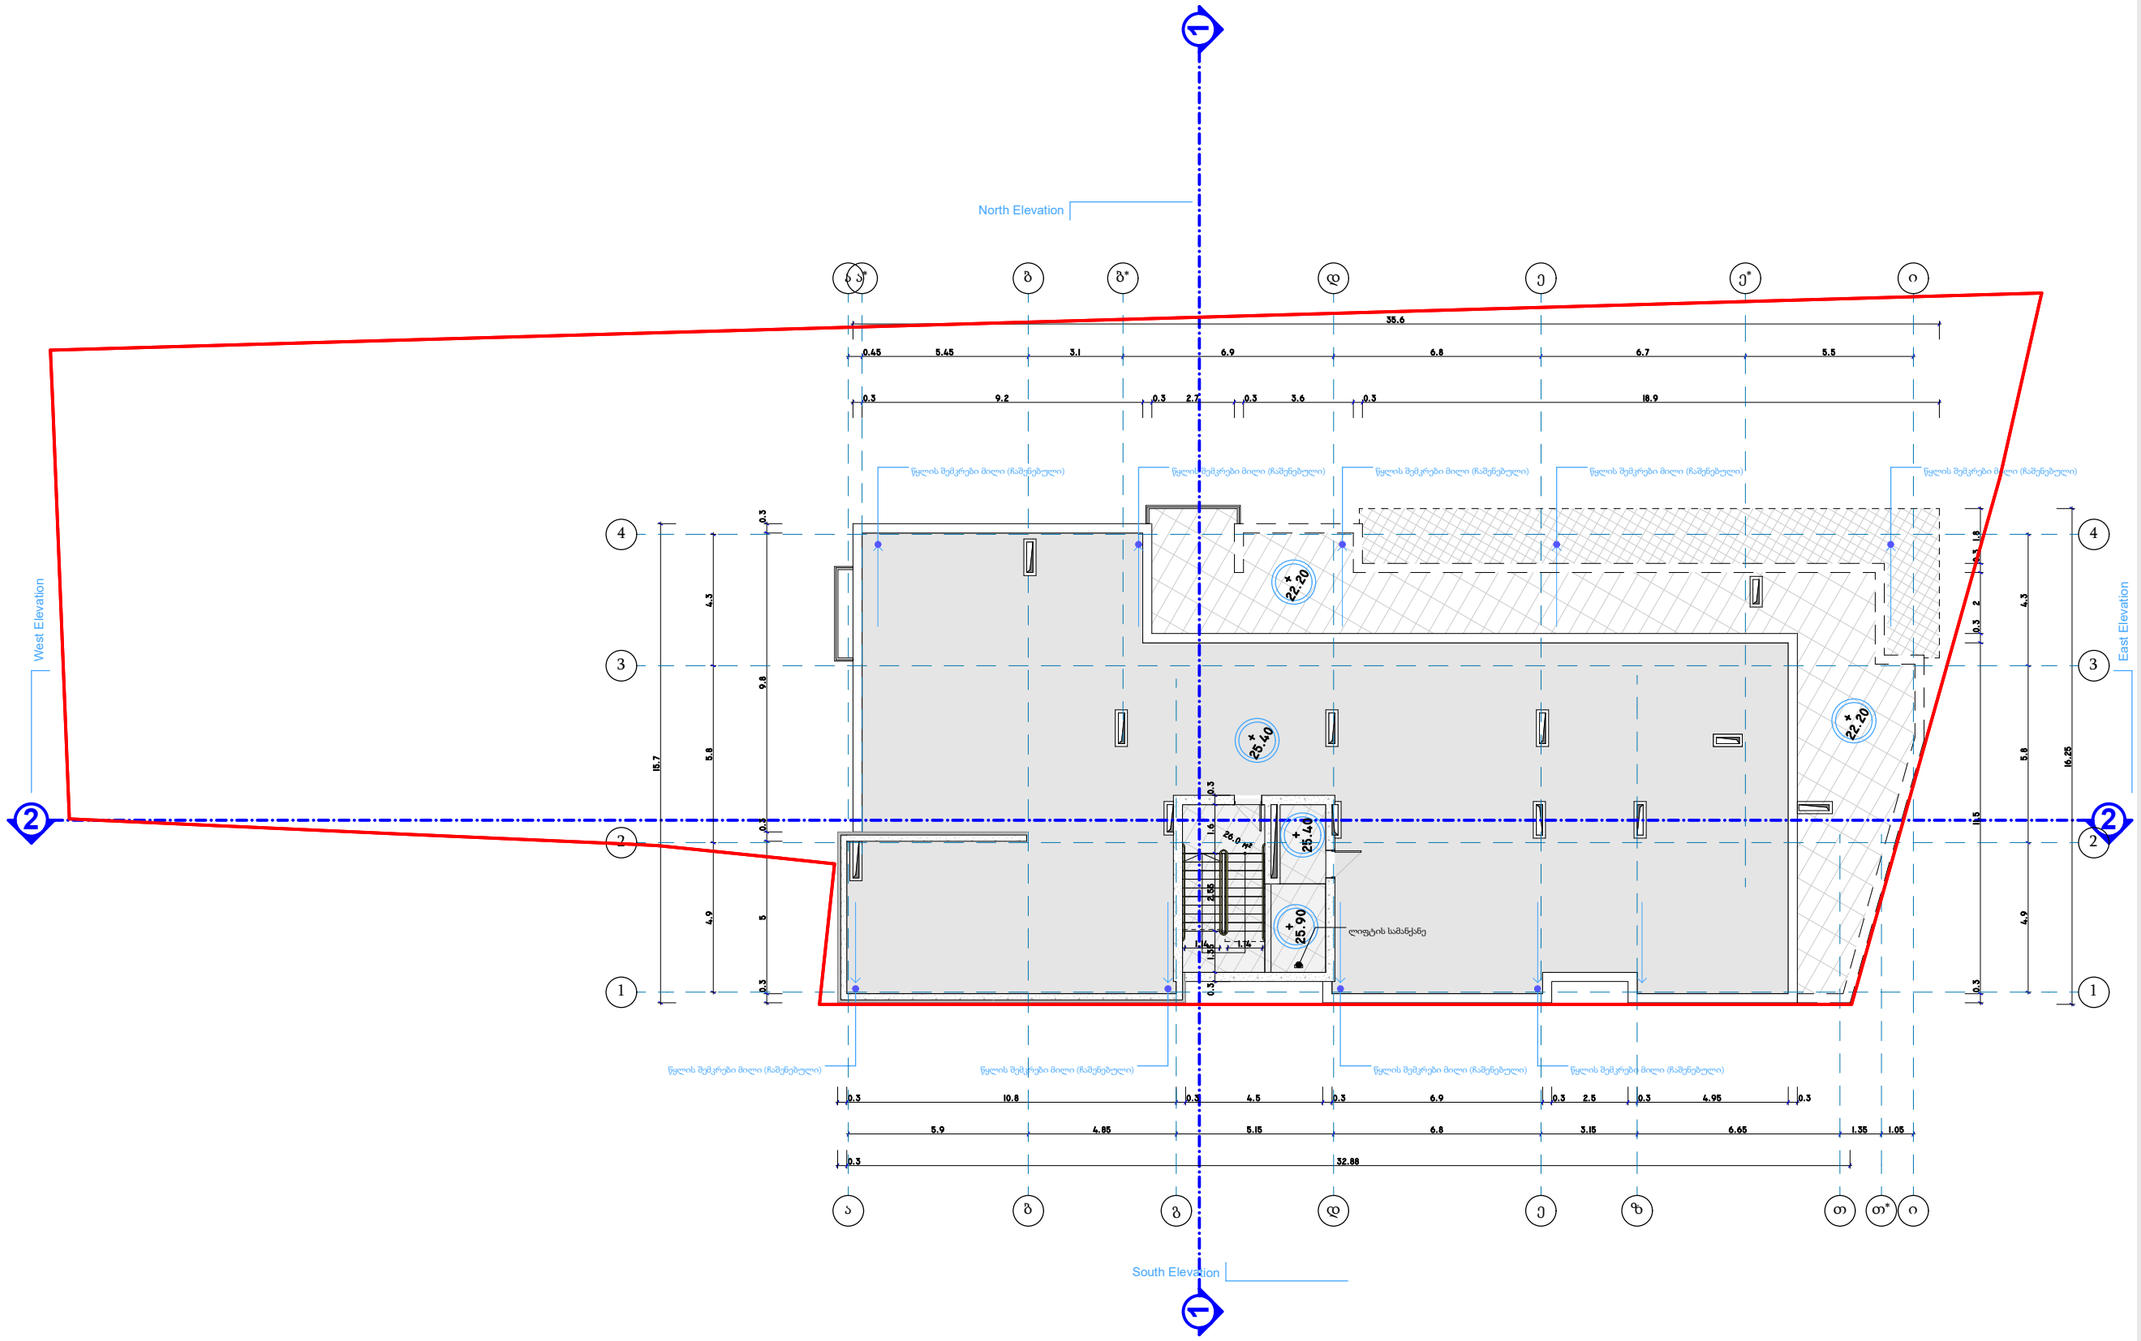

Architectural Room

დირექტორი	
მთ.არქიტექტორი	ჯ.ფსუტური
შესრულა	ჯ.ფსუტური

ნახაზის დასახელება:

სართულის გეგმა +25,40 ნიშნულზე

ფორმატი	**A3 420 x 297**
ARCHICAD solo project	**name. pln**

პროექტის სახელწოდება და სტადია:

მრავალბინიანი საცხოვრებელი სახლის არქიტექტურული პროექტი

მდებარეობა: ქ.თბილისი ვარკეთილის III მ/რ,კორპუსი #304-ის მიმდებარედ ს/კ: 01.19.39.026.030

დამკვეთი შპს „საინჟინრო კომპანია პმკ“

შენიშვნა:

მაშტაბი **1-200**

N

0 1 2 3 4 5 6 7 8 9 10

A3.1

09.08.2022

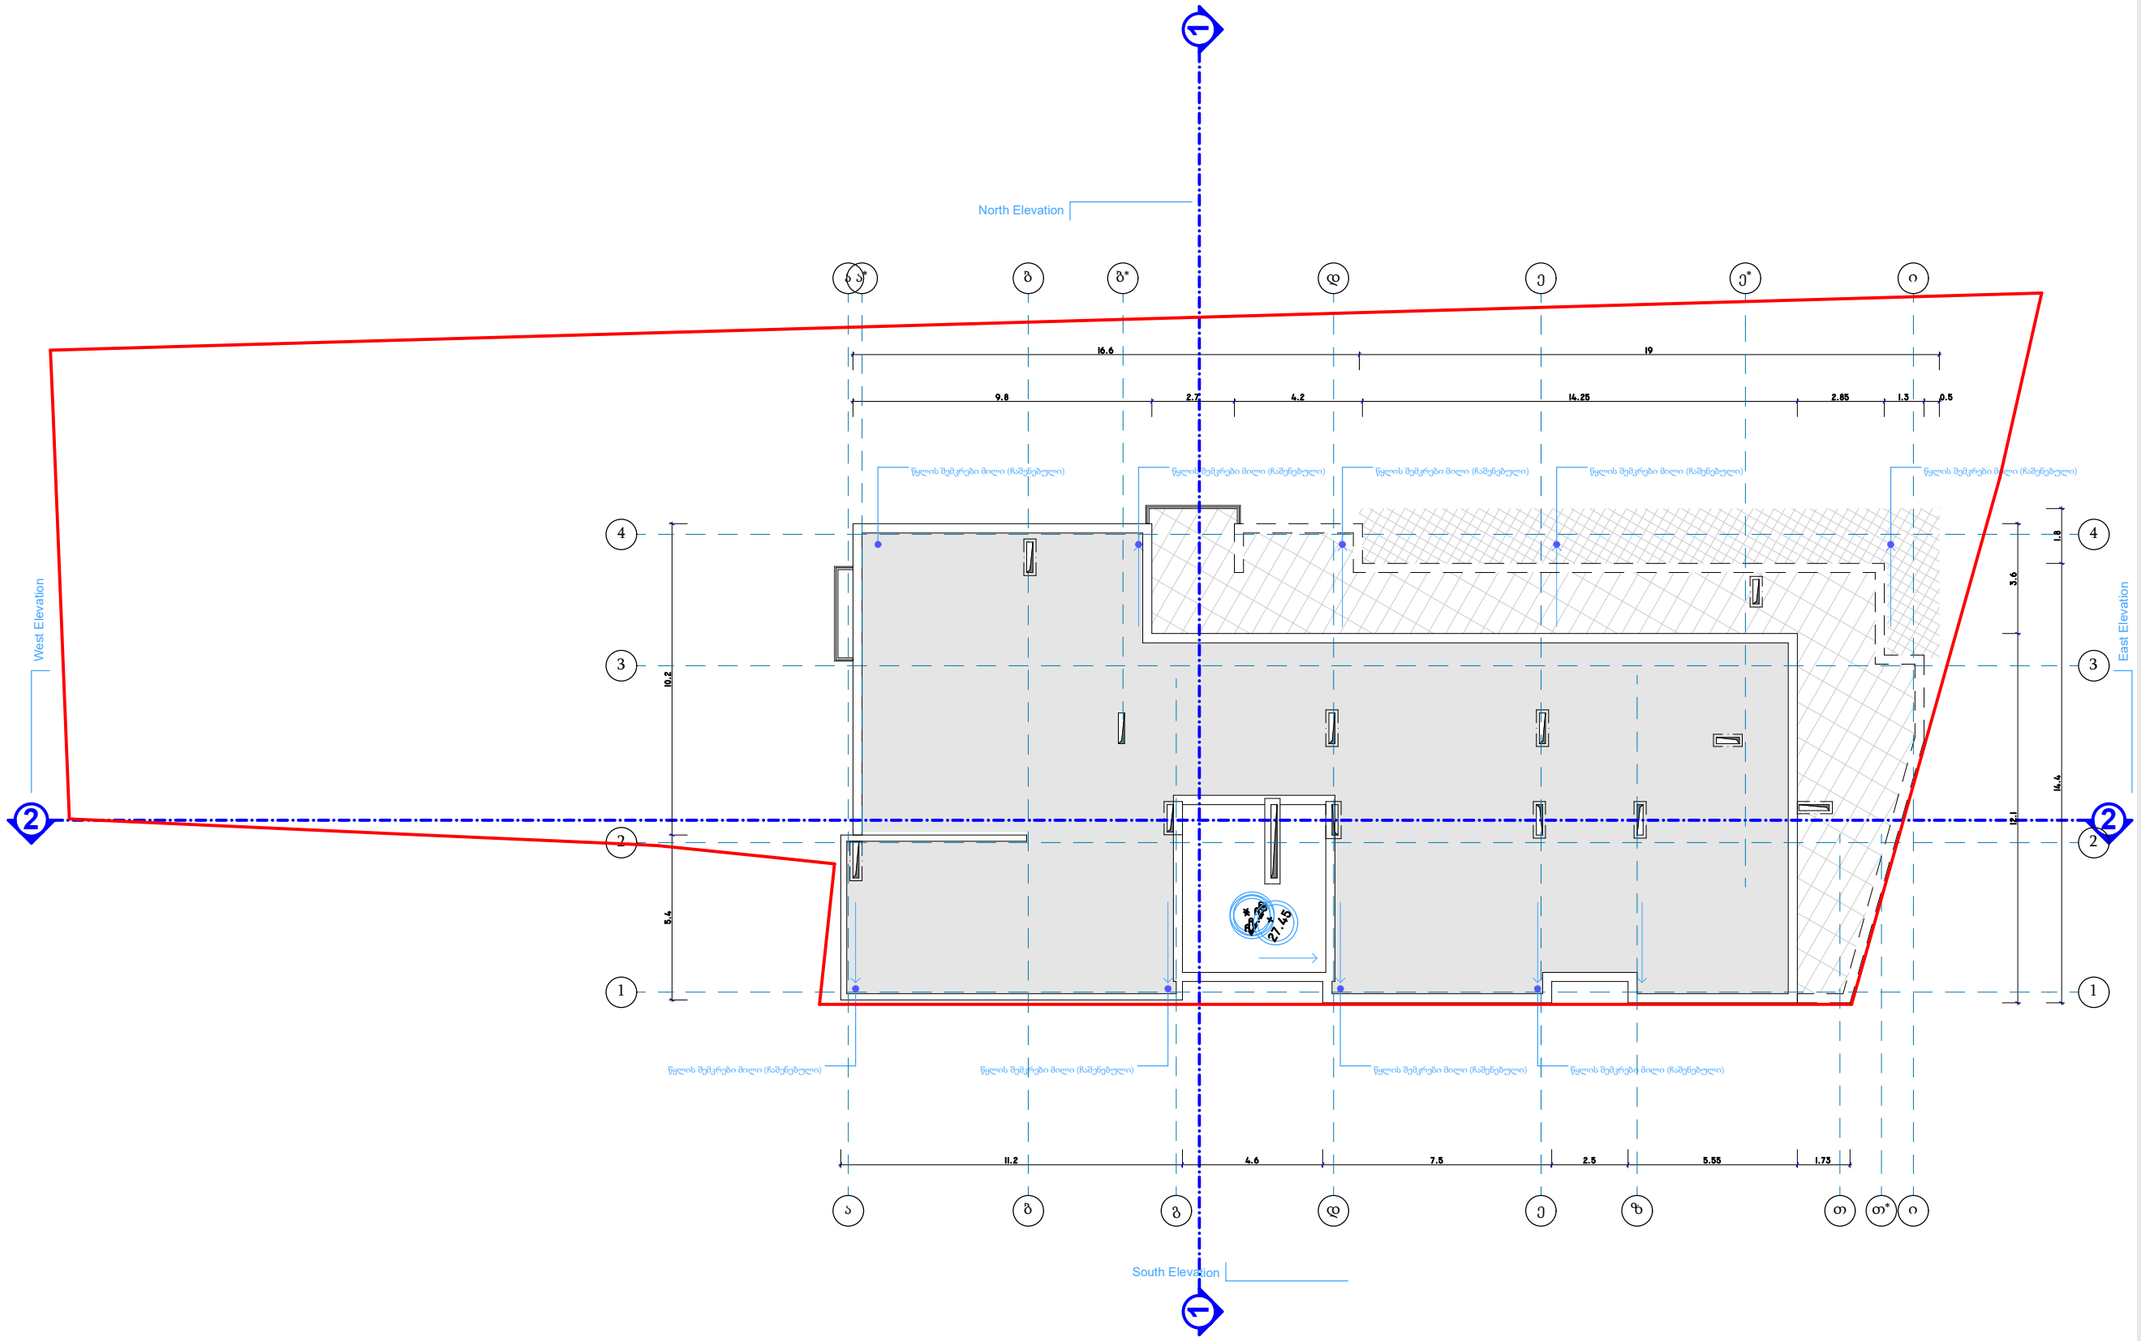

Architectural Room

დირექტორი	
მთ.არქიტექტორი	ჯ.ფსუტური
შესრულა	ჯ.ფსუტური

ნახაზის დასახელება:

გადახურვის გეგმა +27,45 ნიშნულზე

ფორმატი	**A3 420 x 297**
ARCHICAD solo project	**name. pln**

პროექტის სახელწოდება და სტადია:

მრავალბინიანი საცხოვრებელი სახლის არქიტექტურული პროექტი

მდებარეობა: ქ.თბილისი ვარკეთილის III მ/რ,კორპუსი #304-ის მიმდებარედ ს/კ: 01.19.39.026.030

დამკვეთი შპს „საინჟინრო კომპანია პმკ“

შენიშვნა:

მაშტაბი **1-200**

N

0 1 2 3 4 5 6 7 8 9 10

A3.1

09.08.2022