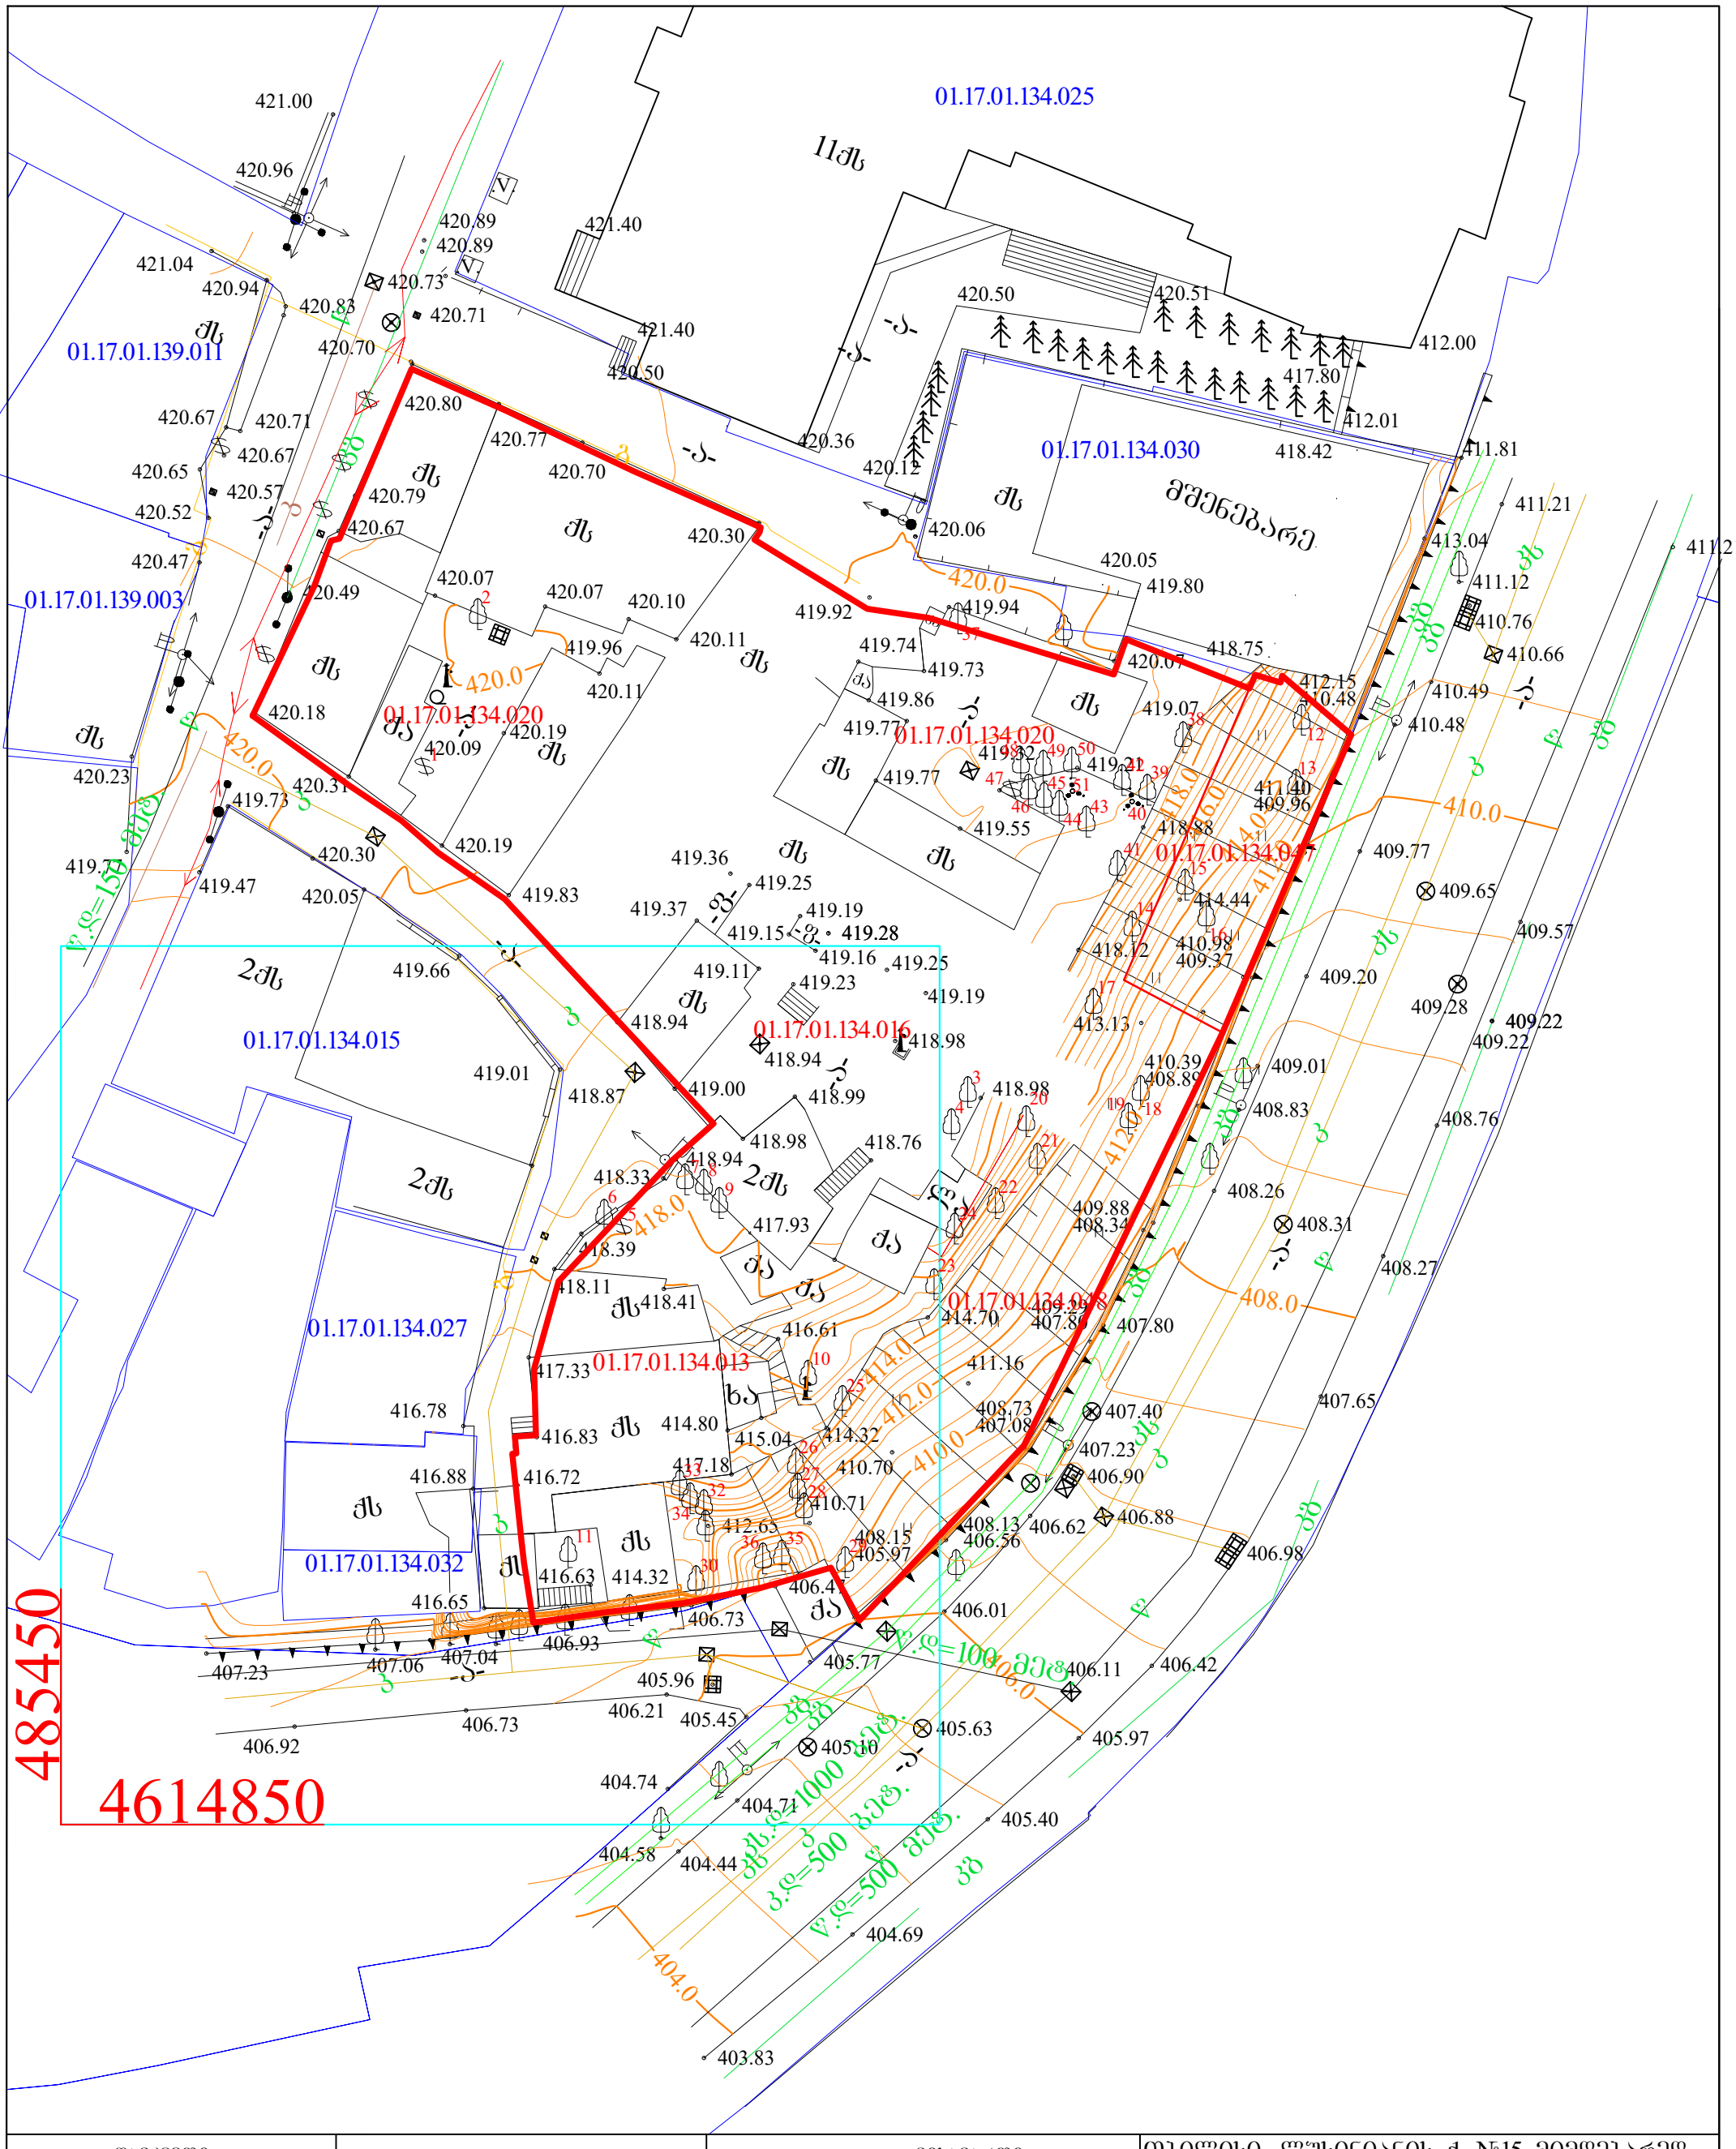

01.17.01.134.025
01.17.01.139.011
01.17.01.139.003
01.17.01.134.030
01.17.01.134.020
01.17.01.134.015
01.17.01.134.016
01.17.01.134.027
01.17.01.134.013
01.17.01.134.032
01.17.01.134.018
01.17.01.134.017
421.00
420.96
421.04
420.94
420.83
420.89
420.89
420.73
420.71
420.70
421.40
421.40
420.50
420.50
420.51
412.00
417.80
412.01
420.36
420.12
418.42
411.81
420.67
420.71
420.67
420.65
420.57
420.52
420.80
420.77
420.70
420.79
420.67
420.30
420.06
420.05
419.80
420.47
420.49
420.07
420.07
420.10
419.92
419.94
420.0
411.21
413.04
411.12
410.76
410.66
410.49
410.48
419.96
420.11
420.11
419.74
419.73
418.75
420.07
412.15
410.48
420.18
420.09
420.19
419.86
419.77
419.07
420.23
420.31
419.73
420.0
419.77
419.32
419.21
411.40
409.96
410.0
419.55
418.88
419.71
419.47
420.30
420.05
420.19
419.83
419.36
419.25
419.37
419.19
419.15
419.28
419.16
419.25
414.44
409.77
409.65
409.57
419.66
419.11
419.23
419.19
418.12
410.98
409.37
409.20
409.28
409.22
418.94
418.98
413.13
419.01
418.87
419.00
418.99
418.94
418.98
418.76
410.39
408.89
409.01
408.83
408.76
418.33
418.94
418.0
417.93
418.39
409.88
408.34
408.26
408.31
408.27
418.11
418.41
414.70
407.80
407.80
416.61
417.33
411.16
416.78
416.83
414.80
415.04
414.32
408.73
407.08
407.40
407.65
416.88
416.72
417.18
410.70
407.23
406.90
410.71
412.63
408.15
405.97
406.56
406.62
406.88
406.98
416.65
416.63
414.32
406.47
406.01
407.23
407.06
407.04
406.93
406.73
405.96
406.21
405.45
405.77
406.11
406.42
406.92
406.73
405.10
405.63
405.97
404.74
404.71
405.40
404.58
404.44
404.69
404.0
403.83
485450
4614850
ქს
ქსე
ქსა
ქა
ვ
ვს
ს
ტ
ბ
ბს
ბა
ბნ
ბბ
ელ. ქსელები
ბაზი
კაპიტალური ბეტონის ბორდიური
ბეტონის ბორდიური
ასფალტის საფარი
ბეტონის საფარი
ქვაფენილი
ბეტონის ფილა
ბეტონის ბორდიური
ბეტონის ბორდიური
ბეტონის ბორდიური