დღევანდელი რეალობიდან გამომდინარე, მოგეხსენებათ ელექტრო მანქანებისთვის დასატენი აპარატების მონტაჟი აქტუალური საკითხია. შპს „ზოდი პლიუს“-აც სურვილი აქვს აქტიური მონაწილეობა მიიღოს ამ პროცესში.

თქვენი გადაწყვეტილება № 6082998-ის პასუხად წარმოგიდგინეთ ანაზომი ნახაზი და ახალი ფოტო მასალა რომელიც სრულად ასახავს არსებულ სიტუაციას. AR 1377791 განაცხადით შეთანხმებული პროექტში წარმოდგენილ გენგეგმაზე მითითებული ბაქანი დღეს წარმოადგენს ავტო სადგომს. სამწუხაროდ შპს „ზოდი პლიუს“-ის საკუთრებაში არსებულ ნაკვეთზე და მიმდებარე ტერიტორიაზე არ არის საშუალება მოვაწყოთ ახალი სადგომი ავტომობილისთვის.

გთხოვთ გაითვალისწინოთ რეალური მდგომარეობა და მოგვცეთ უფლება ესკიზებში მითითებულ ადგილას დავამონტაჟოთ ელექტრომანქანის დამტენი აპარატი და შესაბამისად შევღებოთ და მოვხატოთ ადგილი ელექტრო მანქანისთვის.

წინასწარ დიდი მადლობა გულისხმიერებისთვის.

პატივისცემით არქიტექტორი ნინო ბერიძე

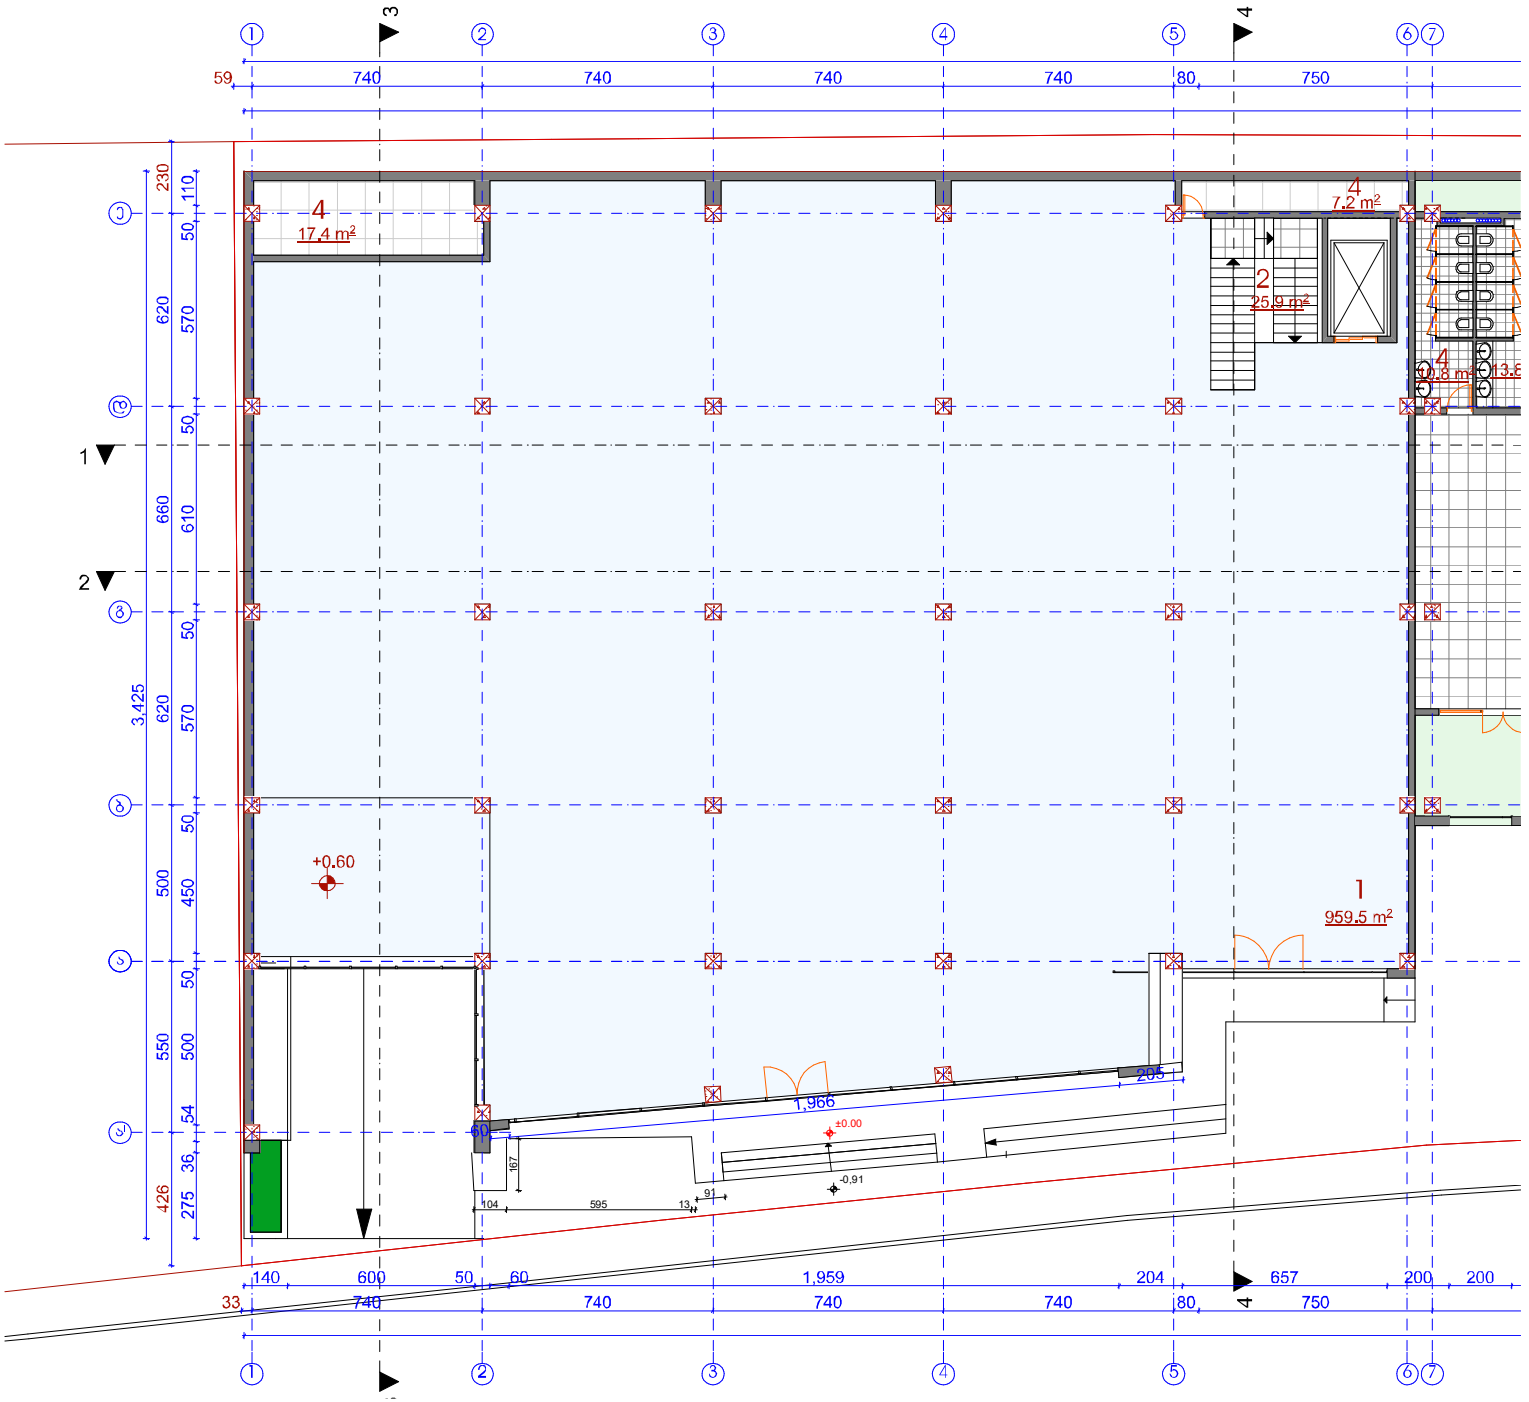

4
17,4 m²
4
7,2 m²
2
25,9 m²
4
10,8 m²
1
959,5 m²
+0.60
±0.00
-0,91
1,966
205
1,959
657
3,425

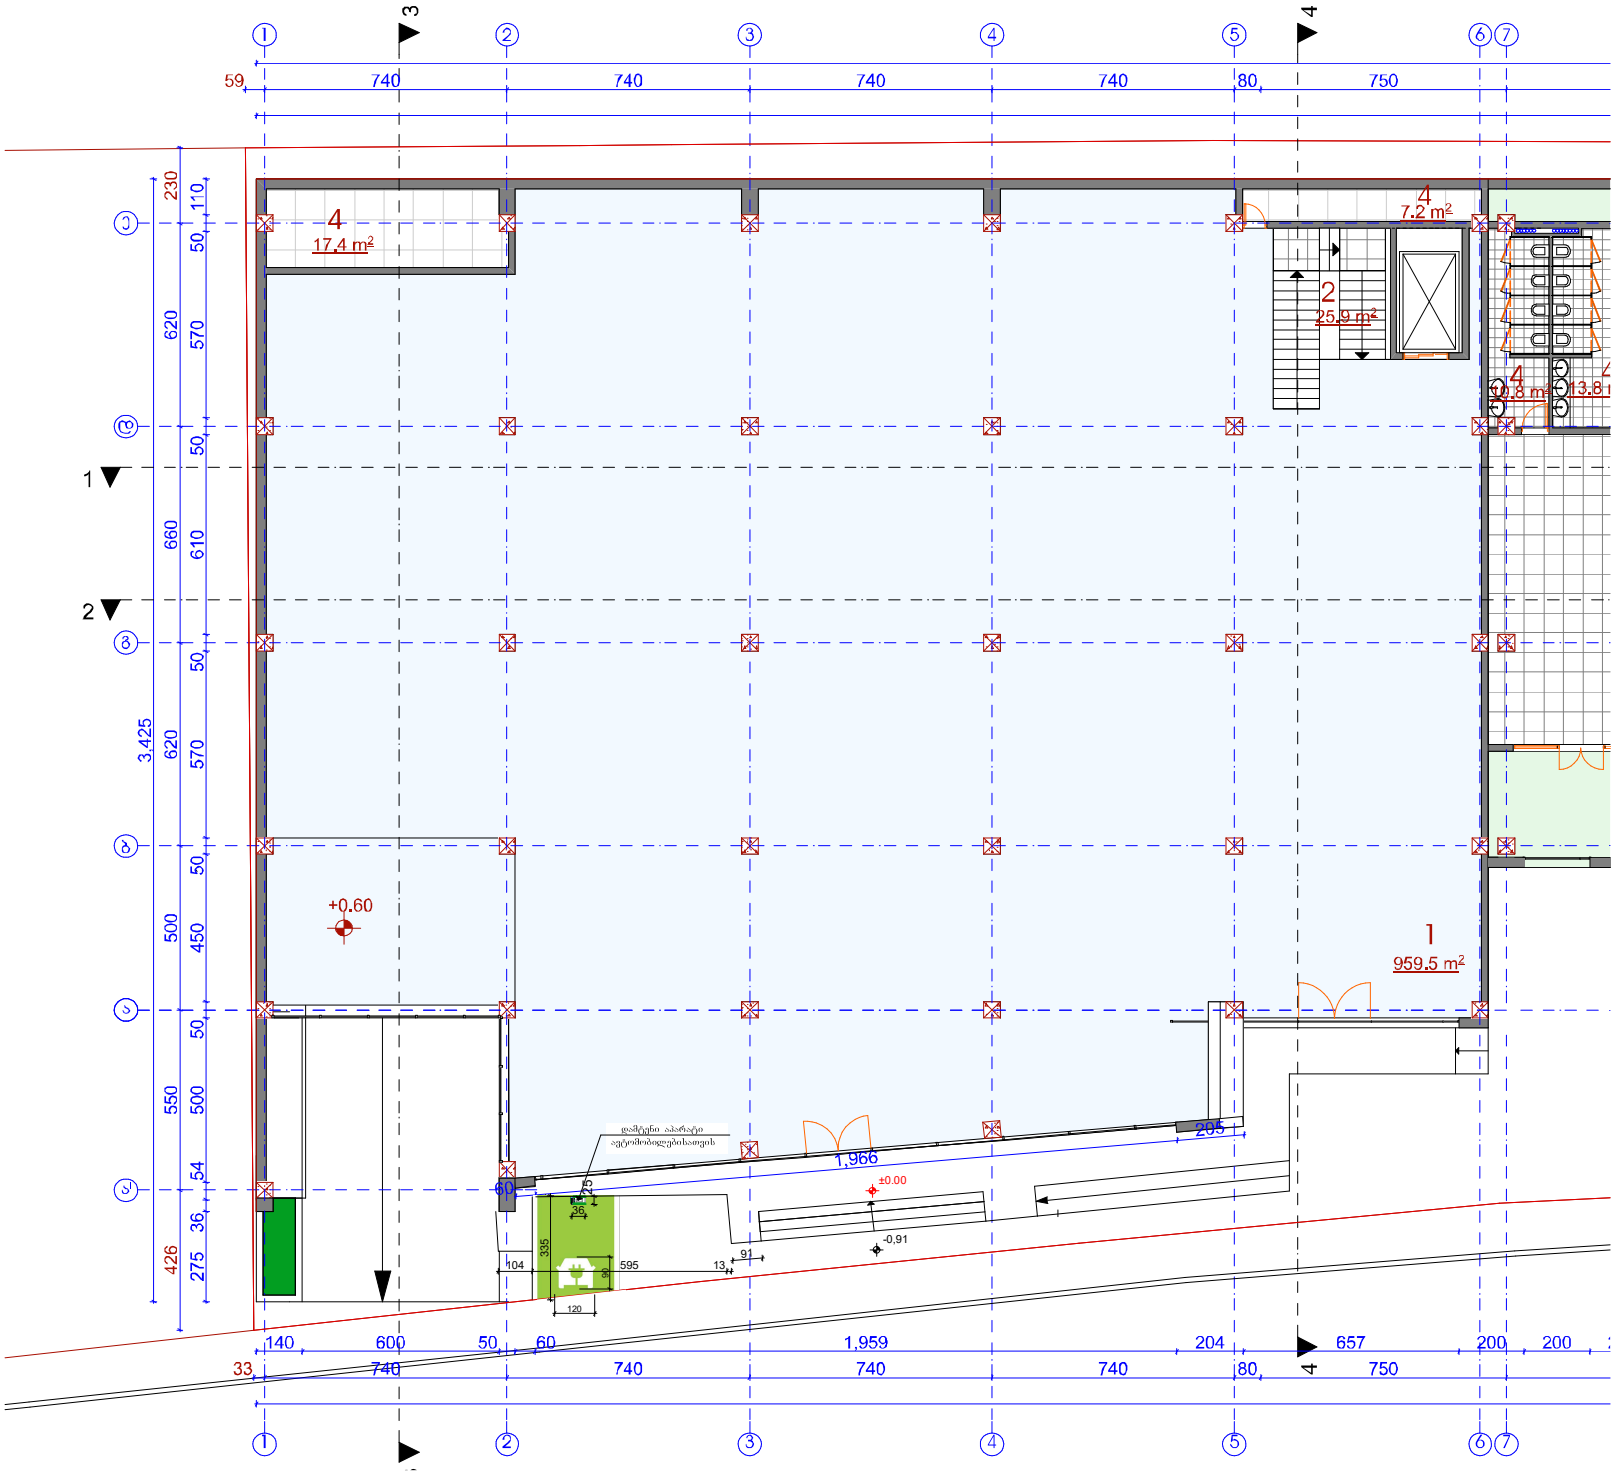

4
17.4 m²
4
7.2 m²
2
25.9 m²
4
10.8 m²
13.8
1
959.5 m²
+0.60
±0.00
-0.91
1,966
205
1,959
3,425