

პროექტის სახელწოდება:	1. ნაგებობების ტიპიური ფურნიტურა ფილიალი ბანკისთვის
ნახაზის სახელწოდება:	ზოგადი ხედი
ნახაზის ტიპი:	ფასადი
ნახაზის ნომერი:	ა.ფ.ხ.-1
ნახაზის ფორმატი:	A3
მასშტაბი:	1:2000
ფურცლების რაოდენობა:	1
ნახაზის ნომერი:	ა.ფ.ხ.-1
ფურცელი:	3-3
თარიღი:	27.05.2013

BARNABISHVILI GURGENIDZE ARCHITECTS
LTD BARNABISHVILI GURGENIDZE ARCHITECTS




პერფორირებული მეტალის პანელები (ქანგისფერი)





პერფორირებული მეტალის პანელები (ქანგისფერი)
MOVIE
THEATRE

პერფორირებული მეტალის პანელები (ქანგისფერი)

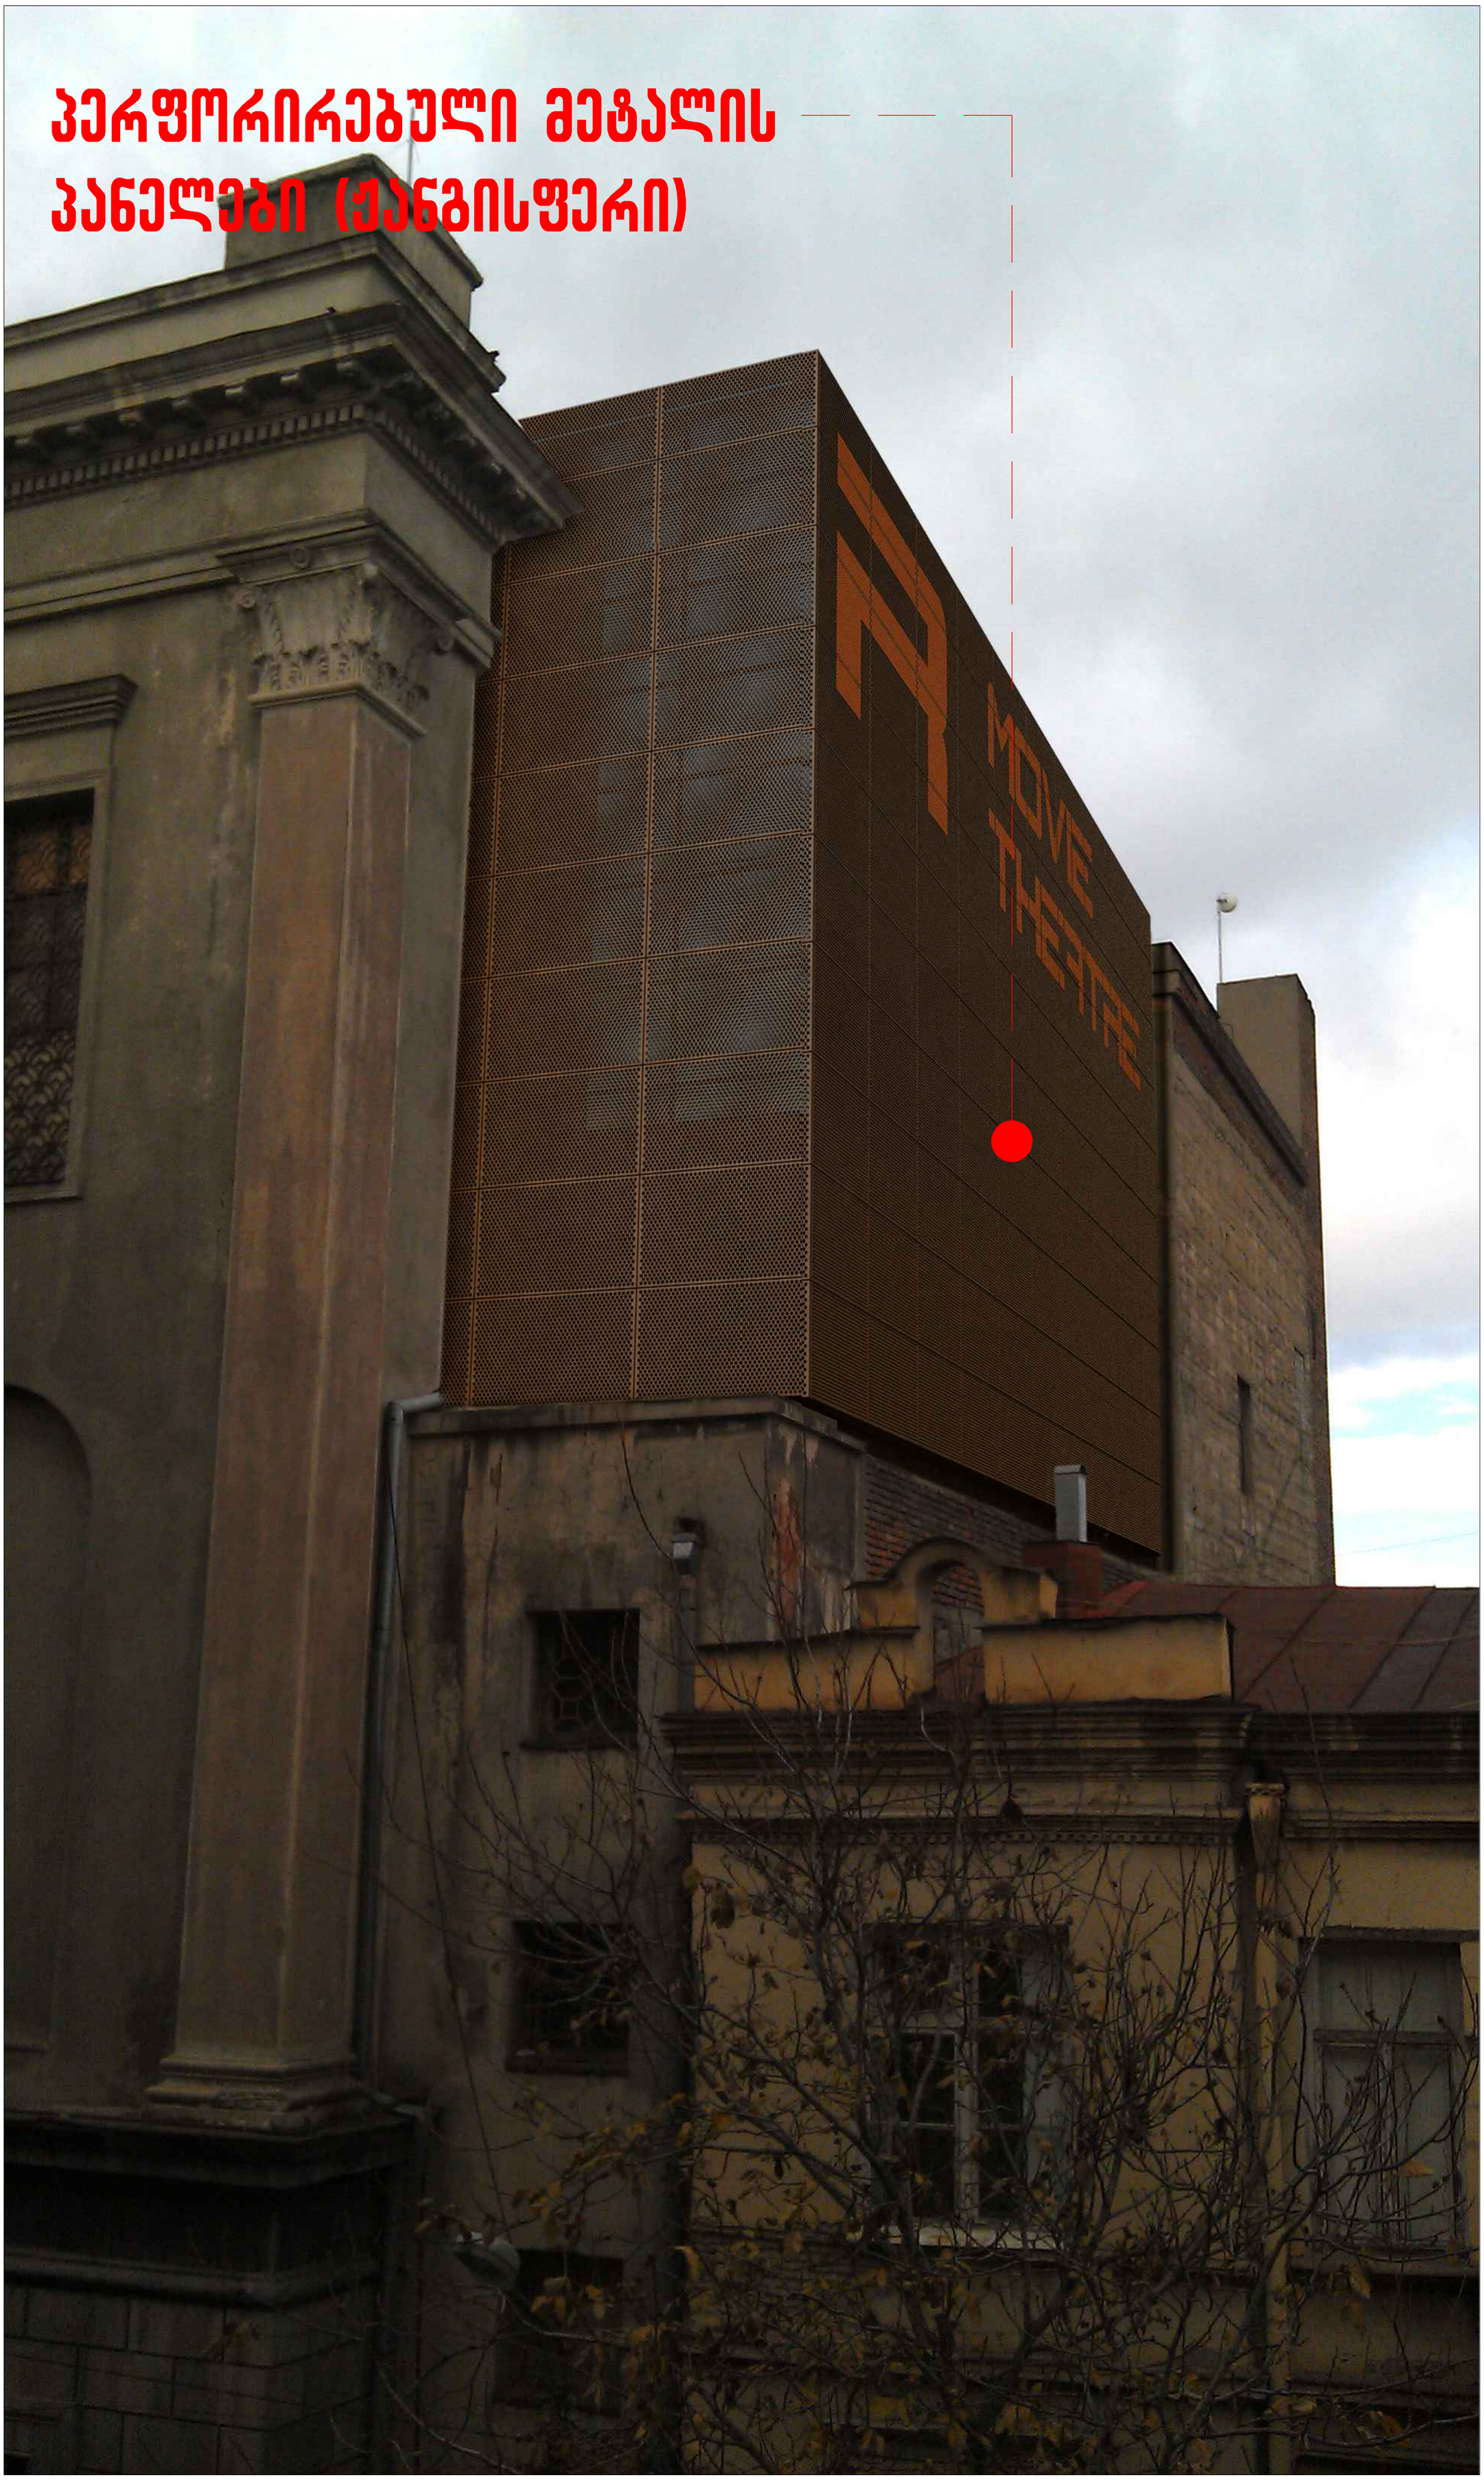

არსებული გეგმა

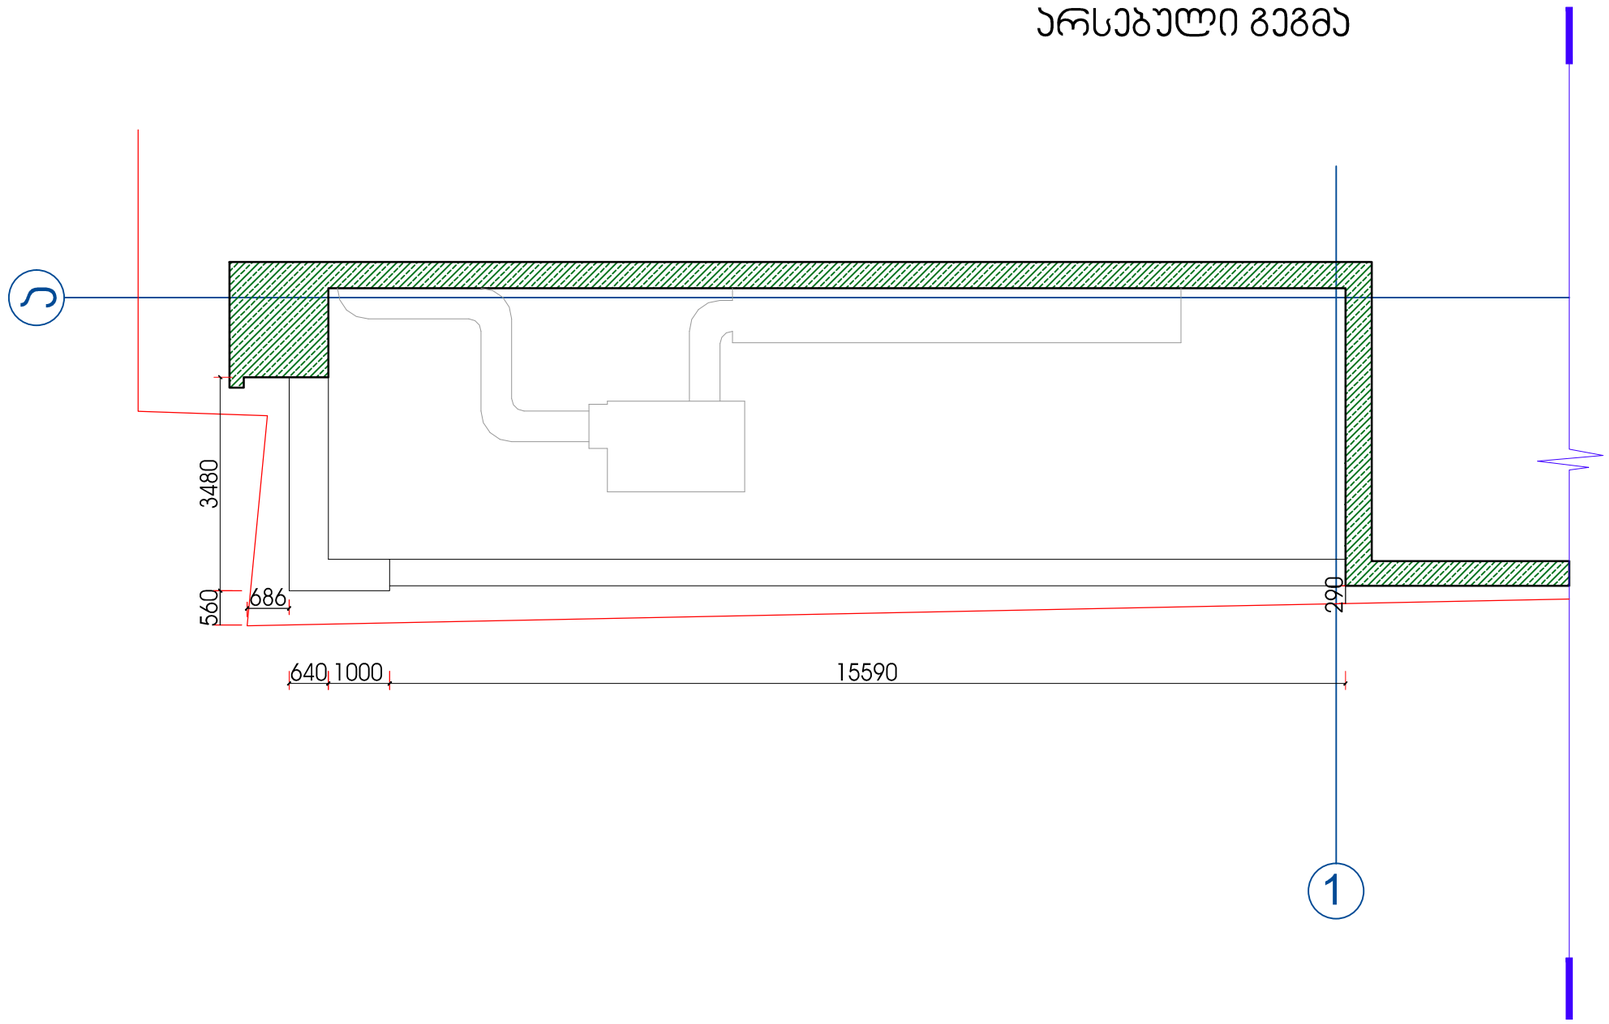


შენიშვნები:

1. ნახაზზე ზომები მოცემულია მილიმეტრებში

პირობითი აღნიშვნები

- მონოლითური ბეტონის კედელი
- სვეტები
- ბეტონის ბლოკის კედელი
- გიფსოფილის კედელი
- კედლის მოპირკეთება
- ჭრილის ნომერი
- ჭრილის ხაზი
- ღერძის ხაზი
- ღერძის ნიშანი

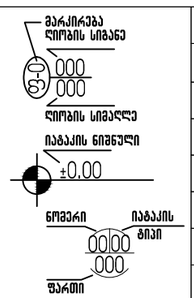


პროექტი: კინო რუსთაველი ადმ.ბლოკი (რეკონსტრუქცია)	არსებული გეგმა
ადგილმდებარეობა: ქ.თბილისი	
დამკვეთი: ს.ს. კინოთეატრი რუსთაველი	
ნაწილი: არქიტექტურული ნაწილი	მასშტაბი: 1:100
დირექტორი: ბ.გურგენიძე	გვერდი: 1
პარ. მთ.არქიტექტორი: ბ.გურგენიძე	სულ გვერდები:
შეასრულა ი.ბარნაბიშვილი	ფორმატი: A-3
პარ. მთ.კონსტრუქტორი: ბ.ჯუგაშვილი	თარიღი: 27.05.2013


BARNABISHVILI GURGENIDZE ARCHITECTS

LTD BARNABISHVILI GURGENIDZE ARCHITECTS

არსებული ფასადი

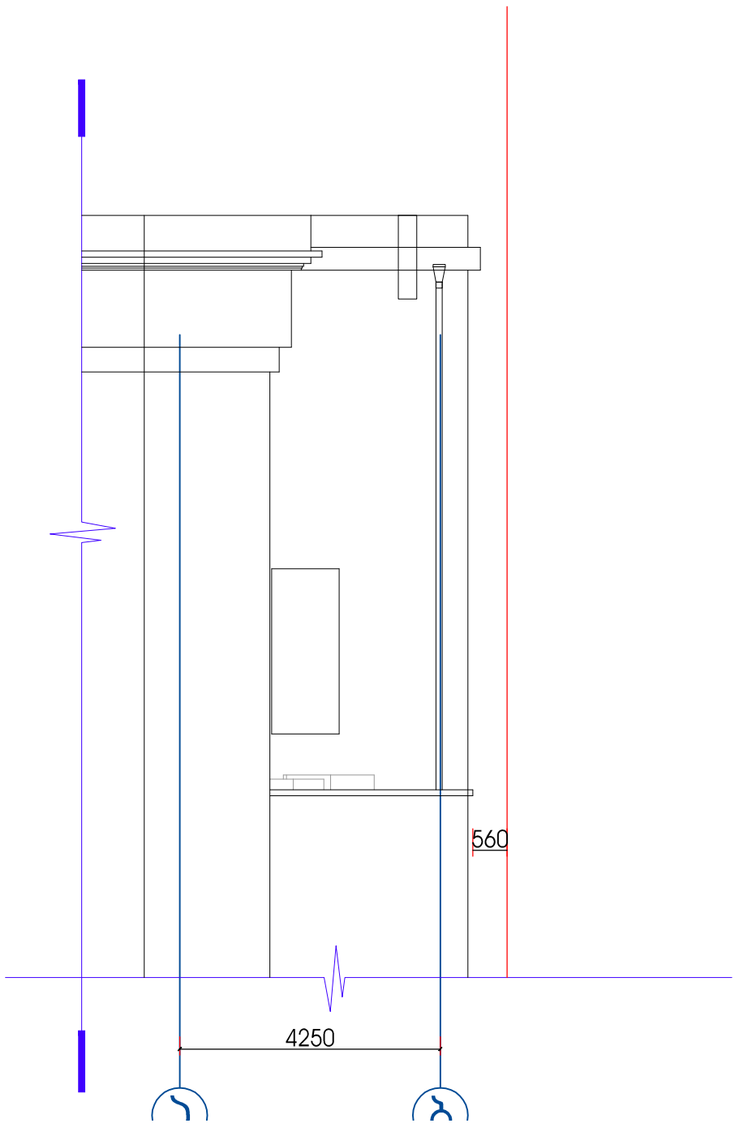

არსებული ფასადი

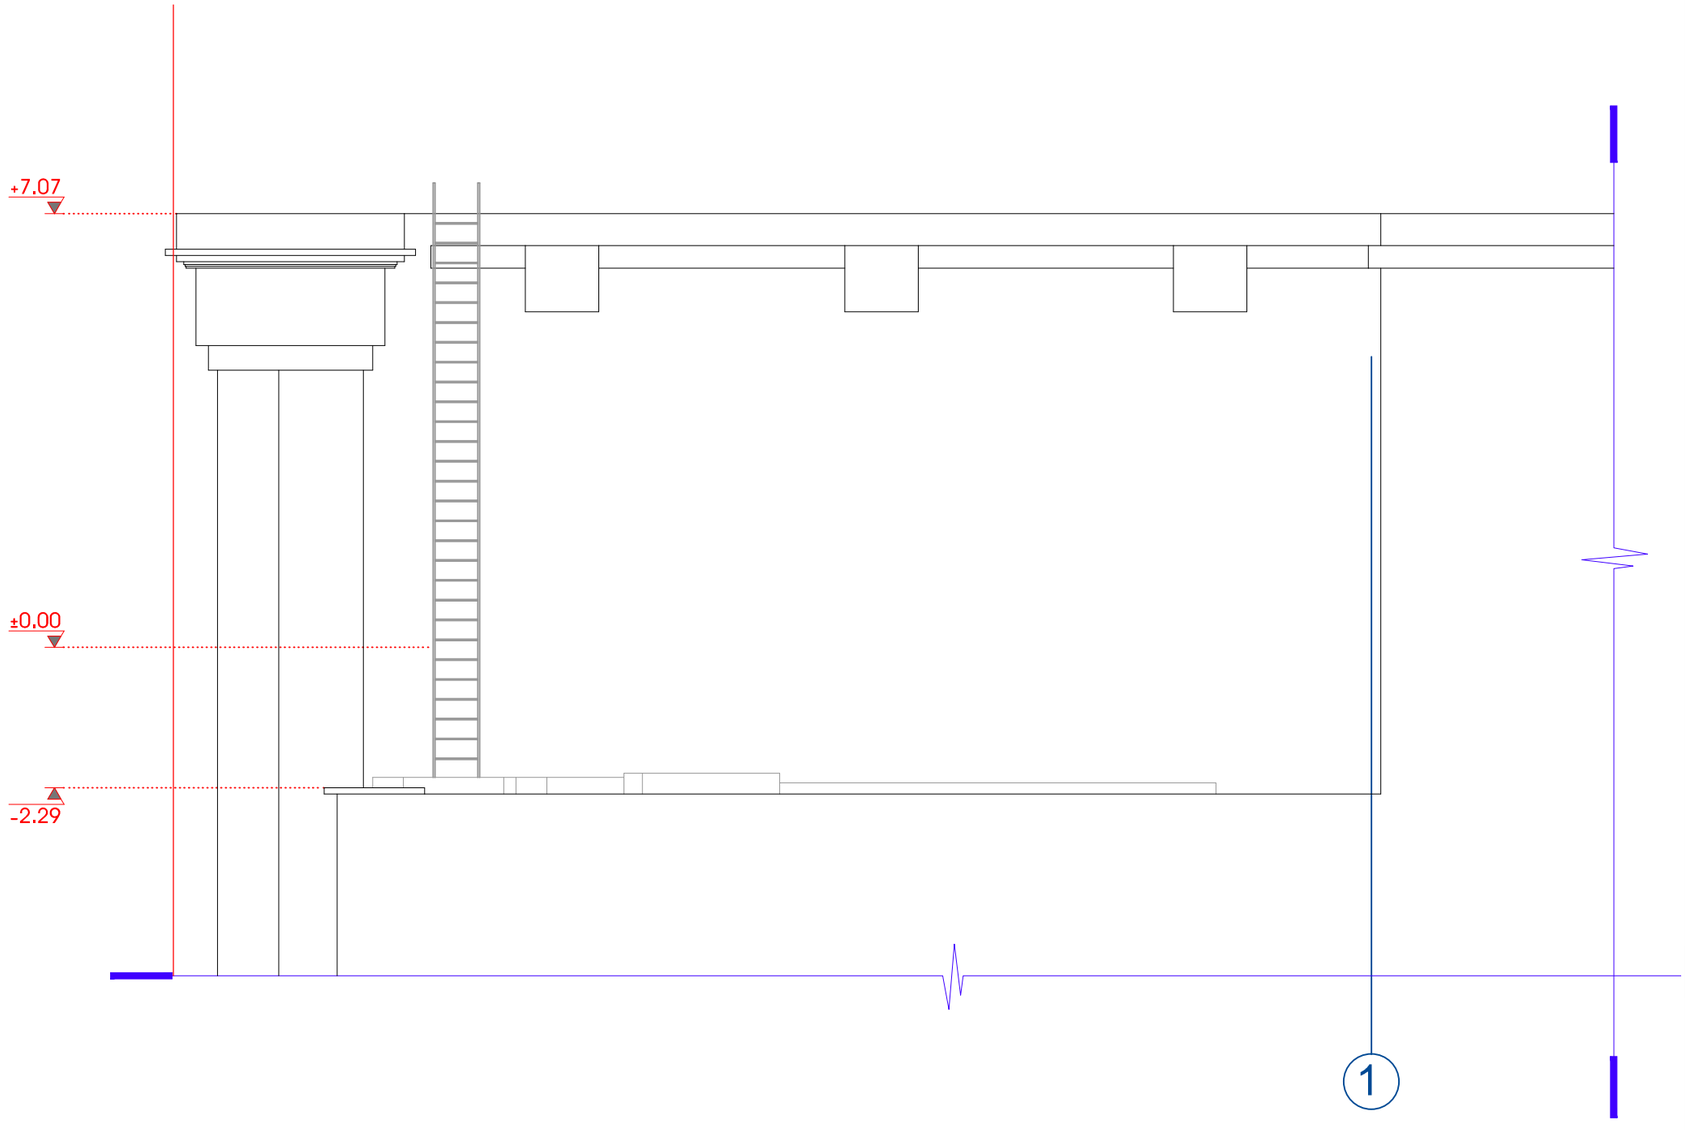

შენიშვნები:

1. ნახაზზე ზომები მოცემულია მილიმეტრებში

პირობითი აღნიშვნები

- მონოლითური ბეტონის კედელი
- სვეტები
- ბეტონის ბლოკის კედელი
- გიფსოფილის კედელი
- კედლის მოპირკეთება
- ჭრილის ნომერი
- ჭრილის ხაზი
- ღერძის ხაზი
- ღერძის ნიშანი




პროექტი: კინო რუსთაველი ადმ.ბლოკი (რეკონსტრუქცია)	**არსებული ფასადები**
ადგილმდებარეობა: ქ.თბილისი	
დამკვეთი: ს.ს. კინოთეატრი რუსთაველი	
ნაწილი: არქიტექტურული ნაწილი	მასშტაბი: 1:100
დირექტორი: ბ.გურგენიძე	გვერდი: 2
პარ. მთ.არქიტექტორი: ბ.გურგენიძე	სულ გვერდები:
შეასრულა ი.ბარნაბიშვილი	ფორმატი: A-3
პარ. მთ.კონსტრუქტორი: ბ.ჯუგაშვილი	თარიღი: 27.05.2013

BARNABISHVILI GURGENIDZE ARCHITECTS

LTD BARNABISHVILI GURGENIDZE ARCHITECTS

არსებული ჭრილი 1-1

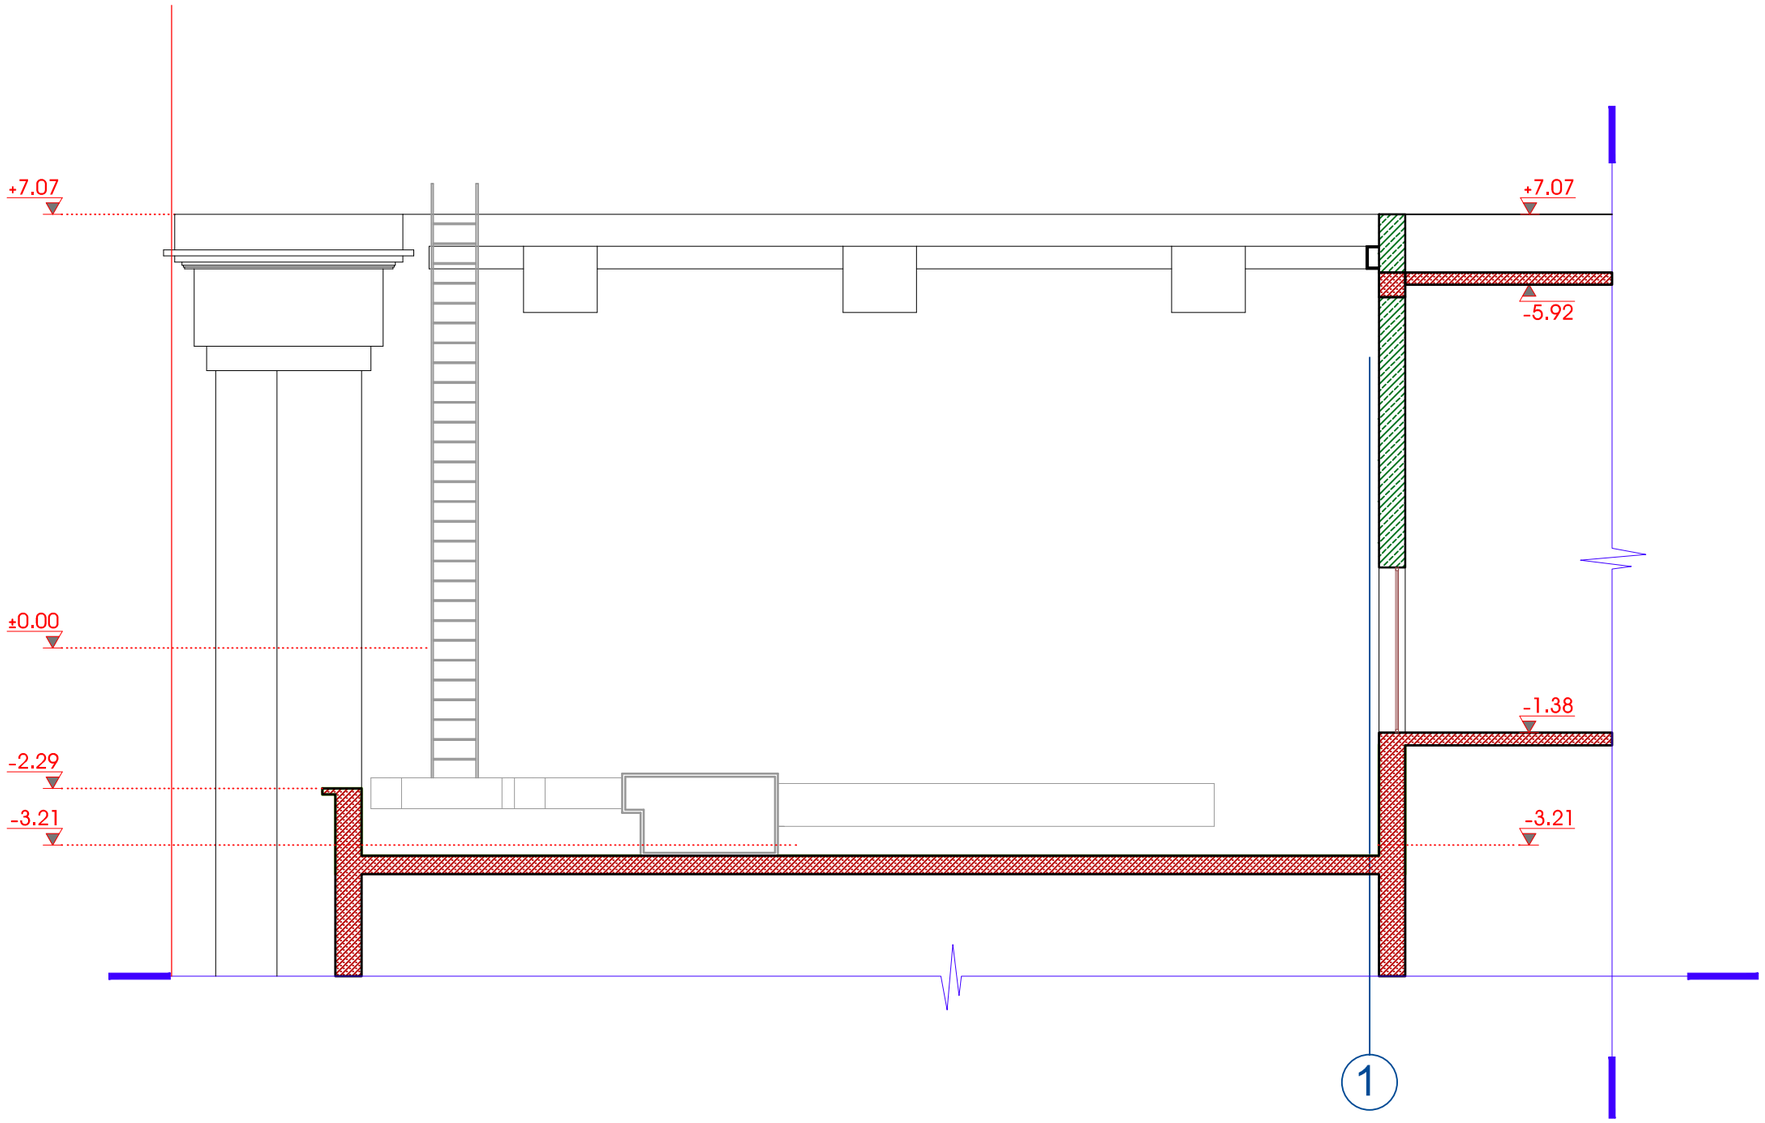


შენიშვნები:

1. ნახაზზე ზომები მოცემულია მილიმეტრებში

პირობითი აღნიშვნები


- მონოლითური ბეტონის კედელი
- სვეტები
- ბეტონის ბლოკის კედელი
- გიფსოფილის კედელი
- კედლის მოპირკეთება
- ჭრილის ნომერი
- ჭრილის ხაზი
- ღერძის ხაზი
- ღერძის ნიშანი

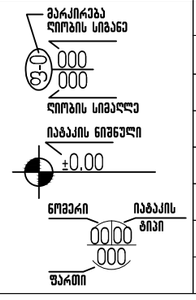

პროექტი: კინო რუსთაველი ადმ.ბლოკი (რეკონსტრუქცია)	არსებული ჭრილი
ადგილმდებარეობა: ქ.თბილისი	
დამკვეთი: ს.ს. კინოთეატრი რუსთაველი	
ნაწილი: არქიტექტურული ნაწილი	მასშტაბი: 1:100
ღირექტორი: ბ.გურგენიძე	გვერდი: 3
პრ. მთ.არქიტექტორი: ბ.გურგენიძე	სულ გვერდები:
შეასრულა ი.ბარნაბიშვილი	ფორმატი: A-3
პრ. მთ.კონსტრუქტორი: ბ.ჯუგაშვილი	თარიღი: 27.05.2013

BARNABISHVILI GURGENIDZE ARCHITECTS
LTD BARNABISHVILI GURGENIDZE ARCHITECTS

I სართულის გეგმა

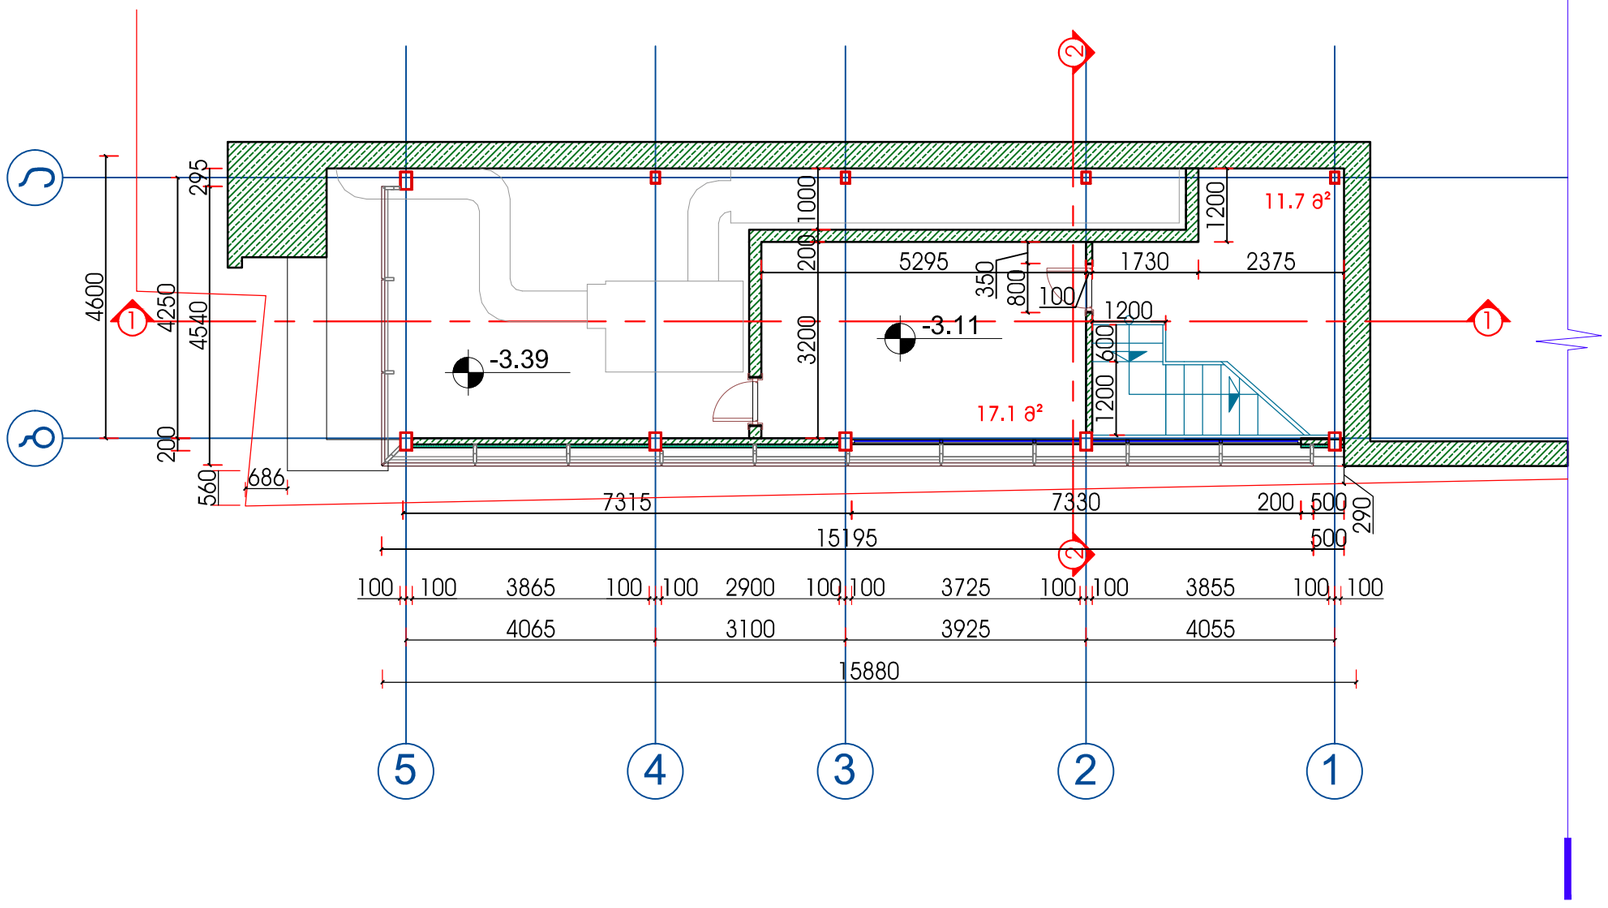

შენიშვნები:

1. ნახაზზე ზომები მოცემულია მილიმეტრებში

პირობითი აღნიშვნები


- მონოლითური ბეტონის კედელი
- სვეტები
- ბეტონის ბლოკის კედელი
- გიფსოფილის კედელი
- კედლის მოპირკეთება
- ჭრილის ნომერი
- ჭრილის ხაზი
- ღერძის ხაზი
- ღერძის ნიშანი

მარკირება
ღიობის სიგანე
ღიობის სიმაღლე
იატაკის ნიშნული
±0.00
ნომერი
იატაკის ზედაპირი
შვეული

პროექტი: კინო რუსთაველი ადმ.ბლოკი (რეკონსტრუქცია)	საპროექტო გეგმა 1 სართული
ადგილმდებარეობა: ქ.თბილისი	
დამკვეთი: ს.ს. კინოთეატრი რუსთაველი	
ნაწილი: არქიტექტურული ნაწილი	მასშტაბი: 1:100
ხელმძღვანელი: ბ.გურგენიძე	გვერდი: 4
პრ. მთ.არქიტექტორი: ბ.გურგენიძე	სულ გვერდები:
შეასრულა ი.ბარნაბიშვილი	ფორმატი: A-3
პრ. მთ.კონსტრუქტორი: ბ.ჯუგაშვილი	თარიღი: 27.05.2013

BARNABISHVILI GURGENIDZE ARCHITECTS
LTD BARNABISHVILI GURGENIDZE ARCHITECTS

II სართულის გეგმა

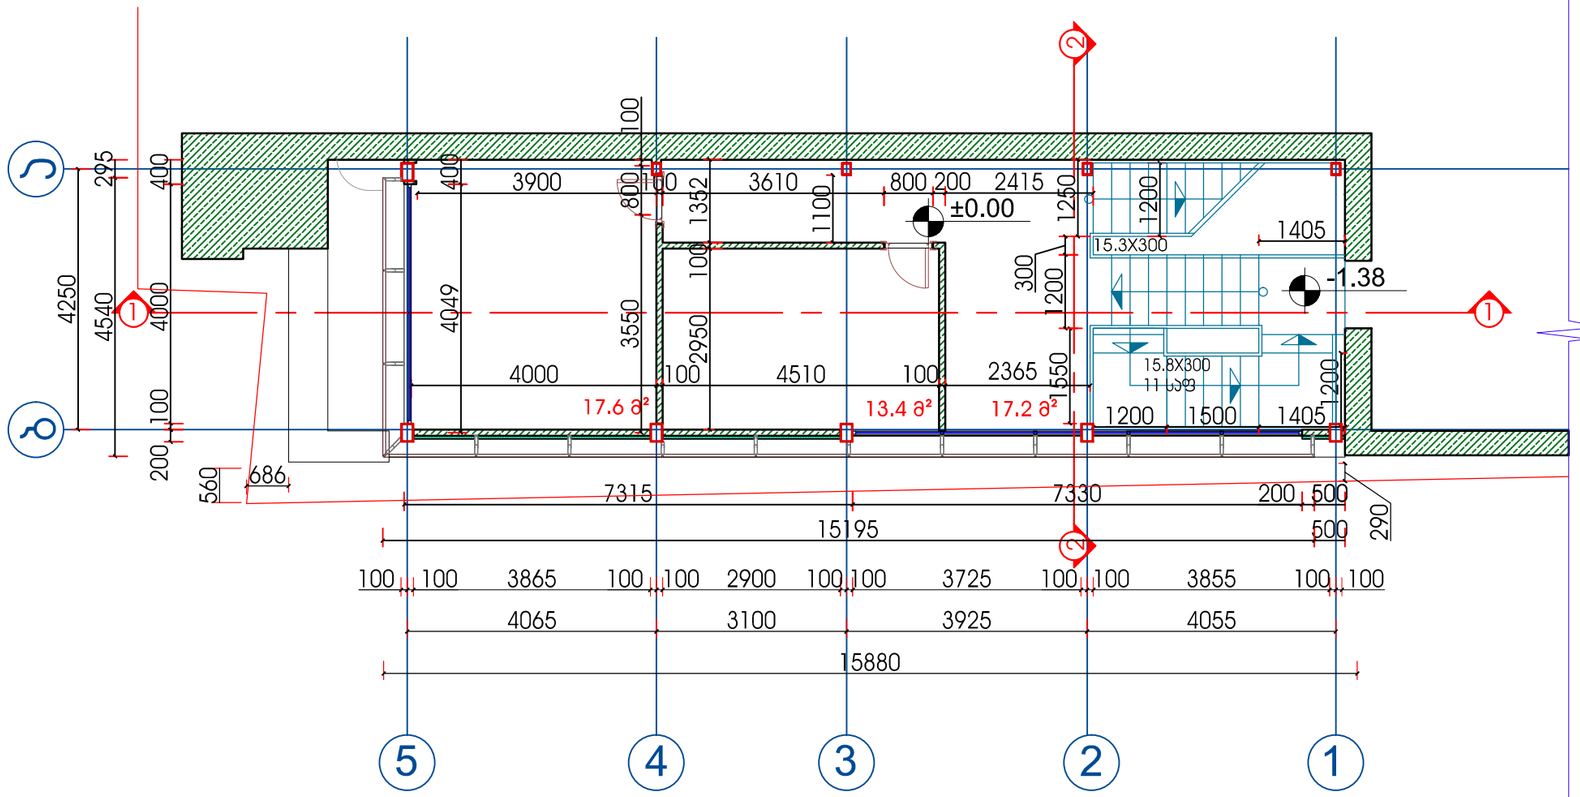


შენიშვნები:

1. ნახაზზე ზომები მოცემულია მილიმეტრებში

პირობითი აღნიშვნები

- მონოლითური ბეტონის კედელი
- სვეტები
- ბეტონის ბლოკის კედელი
- გიფსოფილის კედელი
- კედელის მოპირკეთება
- ჭრილის ნომერი
- ჭრილის ხაზი
- ღერძის ხაზი
- ღერძის ნიშანი

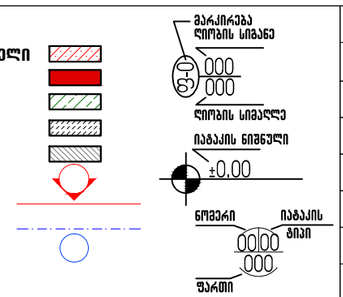

პროექტი:	კინო რუსთაველი ადმ.ბლოკი (რეკონსტრუქცია)
ადგილმდებარეობა:	ქ.თბილისი
დამკვეთი:	ს.ს. კინოთეატრი რუსთაველი
ნაწილი:	არქიტექტურული ნაწილი
დირექტორი:	ბ.გურგენიძე
პრ. მთ.არქიტექტორი:	ბ.გურგენიძე
შეასრულა	ი.ბარნაბიშვილი
პრ. მთ.კონსტრუქტორი:	ბ.ჯუბაშვილი


საპროექტო გეგმა 2 სართული

მასშტაბი:	1:100
გვერდი:	5
სულ გვერდები:	
ფორმატი:	A-3
თარიღი:	27.05.2013

BARNABISHVILI GURGENIDZE ARCHITECTS

LTD BARNABISHVILI GURGENIDZE ARCHITECTS

III სართულის გეგმა

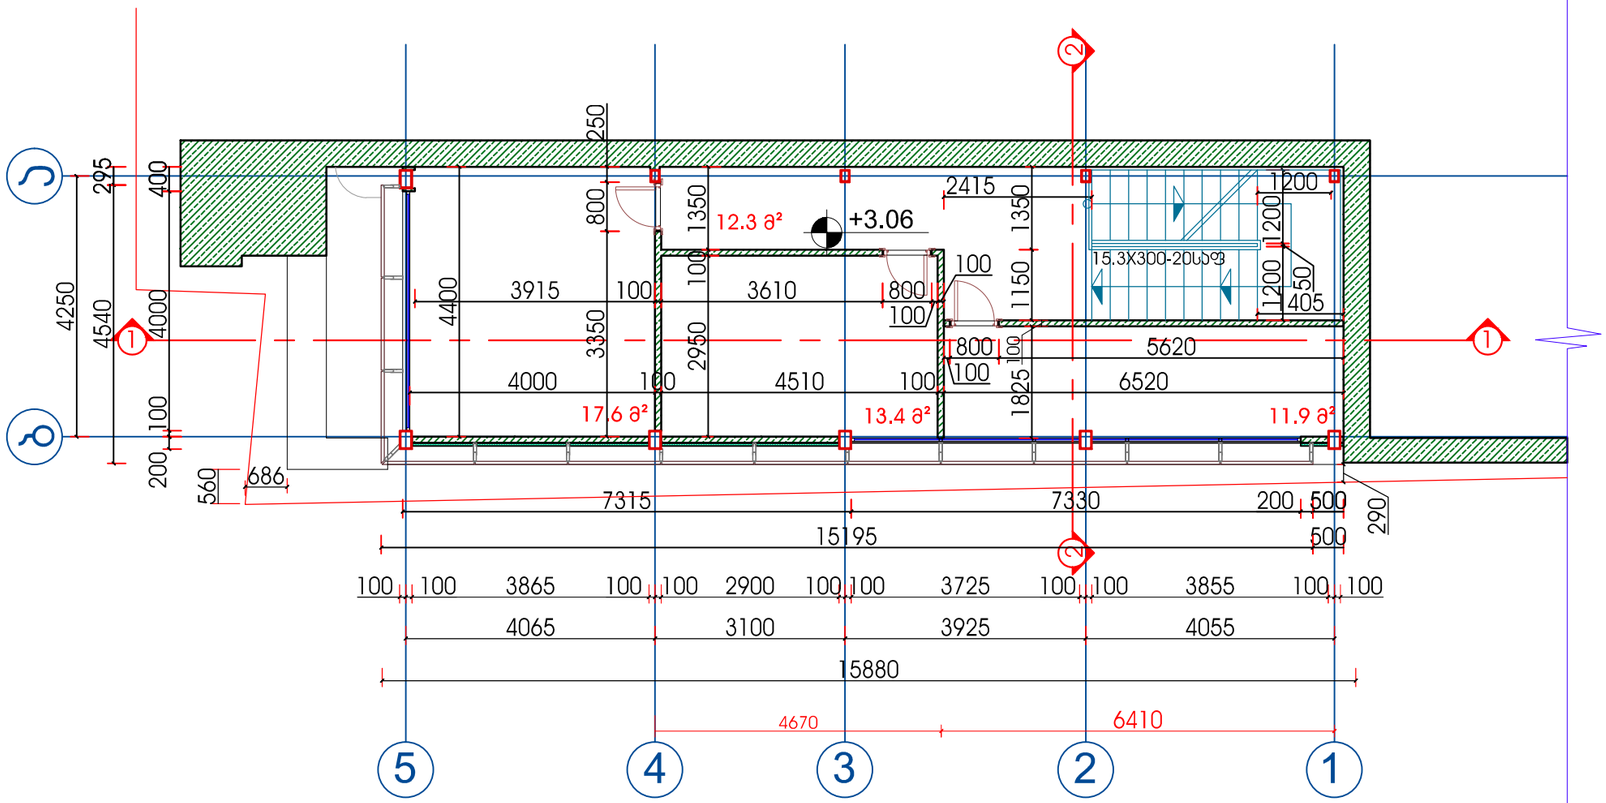

შენიშვნები:

1. ნახაზზე ზომები მოცემულია მილიმეტრებში

პირობითი აღნიშვნები


- მონოლითური ბეტონის კედელი
- სვეტები
- ბეტონის ბლოკის კედელი
- გიფსოფილის კედელი
- კედლის მოპირკეთება
- ჭრილის ნომერი
- ჭრილის ხაზი
- ღერძის ხაზი
- ღერძის ნიშანი

მარკირება
იატაკის ნიშნული
±0.00
ნომერი
იატაკის ტიპი
ფარდი

პროექტი: კინო რუსთაველი ადმ.ბლოკი (რეკონსტრუქცია)	საპროექტო გეგმა 3 სართული
ადგილმდებარეობა: ქ.თბილისი	
დაკვეთი: ს.ს. კინოთეატრი რუსთაველი	
ნაწილი: არქიტექტურული ნაწილი	მასშტაბი: 1:100
დირექტორი: ბ.გურგენიძე	გვერდი: 6
პრ. მთ.არქიტექტორი: ბ.გურგენიძე	სულ გვერდები:
შეასრულა ი.ბარნაბიშვილი	ფორმატი: A-3
პრ. მთ.კონსტრუქტორი: ბ.ჯუგაშვილი	თარიღი: 27.05.2013

BARNABISHVILI GURGENIDZE ARCHITECTS
LTD BARNABISHVILI GURGENIDZE ARCHITECTS

სახურავის გეგმა

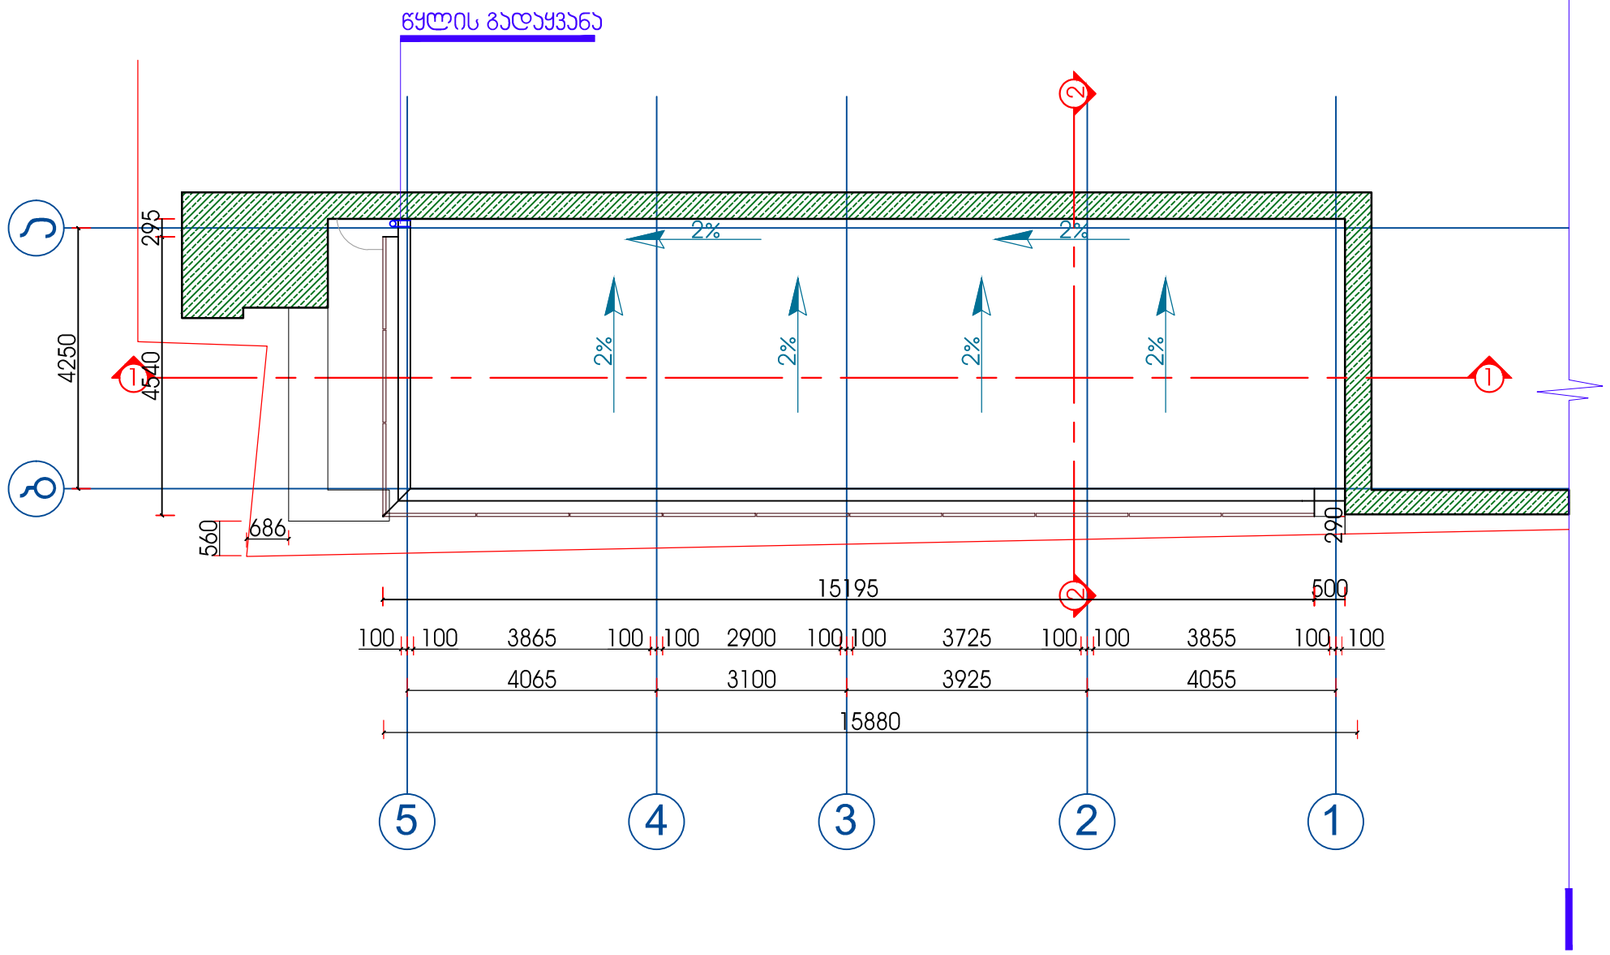

შენიშვნები:

1. ნახაზზე ზომები მოცემულია მილიმეტრებში

პირობითი აღნიშვნები

- მონოლითური ბეტონის კედელი
- სვეტები
- ბეტონის ბლოკის კედელი
- გიფსოფილის კედელი
- კედლის მოპირკეთება
- ჭრილის ნომერი
- ჭრილის ხაზი
- ღერძის ხაზი
- ღერძის ნიშანი



პროექტი:	კინო რუსთაველი ადმ.ბლოკი (რეკონსტრუქცია)
ადგილმდებარეობა:	ქ.თბილისი
დამკვეთი:	ს.ს. კინოთეატრი რუსთაველი
ნაწილი:	არქიტექტურული ნაწილი
დირექტორი:	ბ.გურგენიძე
პრ. მთ.არქიტექტორი:	ბ.გურგენიძე
შეასრულა	ი.ბარნაბიშვილი
პრ. მთ.კონსტრუქტორი:	ბ.ჯუგაშვილი


სახურავის გეგმა

მასშტაბი:	1:100
გვერდი:	7
სულ გვერდები:	
ფორმატი:	A-3
თარიღი:	27.05.2013


BARNABISHVILI GURGENIDZE ARCHITECTS

LTD BARNABISHVILI GURGENIDZE ARCHITECTS

სავრცხტო ფასადი

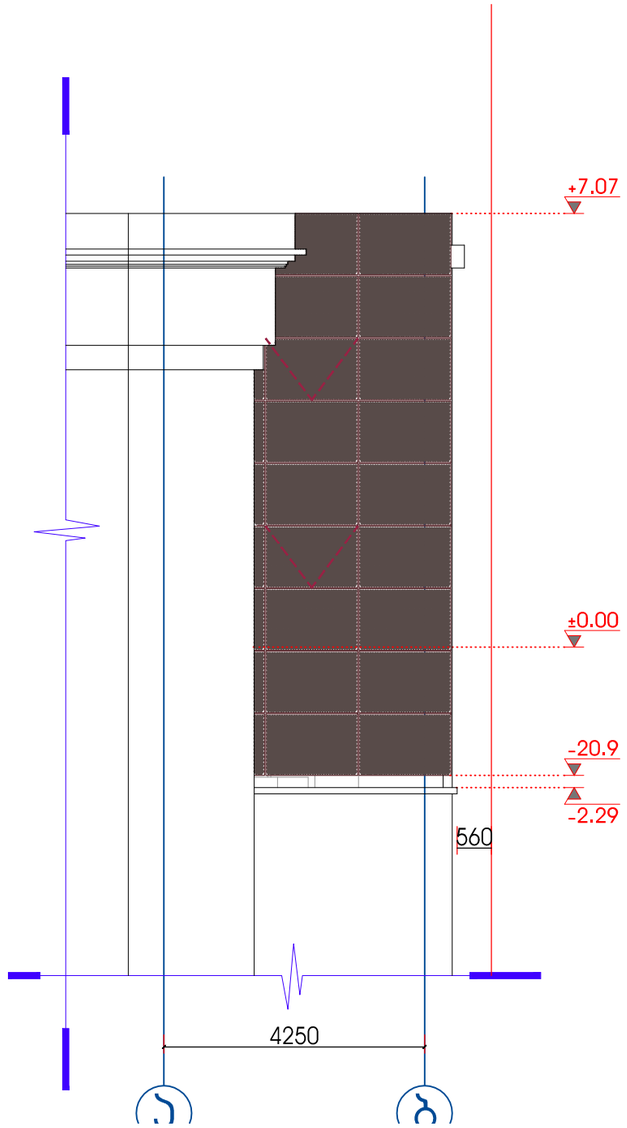

სავრცხტო ფასადი

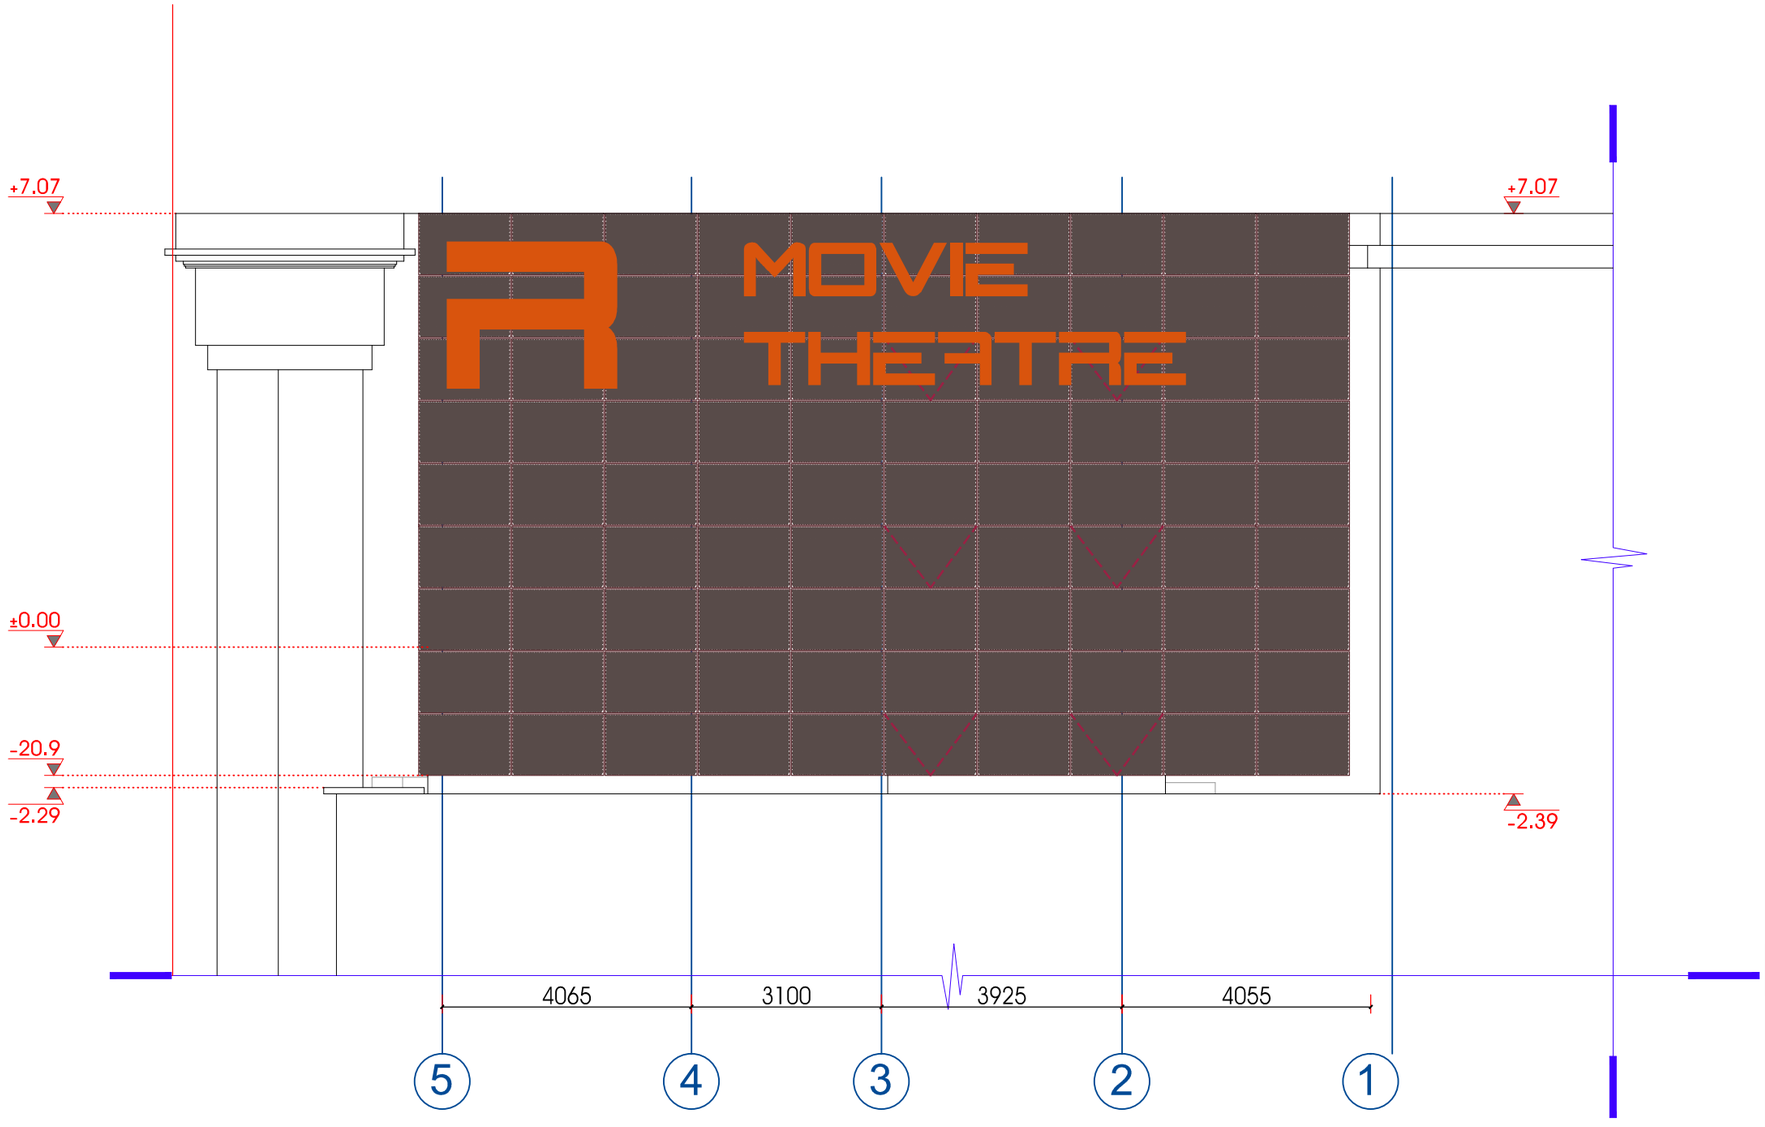


შენიშვნები:

1. ნახაზზე ზომები მოცემულია მილიმეტრებში

პირობითი აღნიშვნები


- მონოლითური ბეტონის კედელი
- სვეტები
- ბეტონის ბლოკის კედელი
- გიფსოფილის კედელი
- კედლის მოპირკეთება
- ჭრილის ნომერი
- ჭრილის ხაზი
- ღერძის ხაზი
- ღერძის ნიშანი

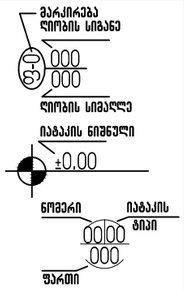


პროექტი: კინო რუსთაველი ადმ.ბლოკი (რეკონსტრუქცია)	საპროექტო ფასადები
ადგილმდებარეობა: ქ.თბილისი	
დამკვეთი: ს.ს. კინოთეატრი რუსთაველი	
ნაწილი: არქიტექტურული ნაწილი	მასშტაბი: 1:100
დირექტორი: ბ.გურგენიძე	გვერდი: 8
პრ. მთ.არქიტექტორი: ბ.გურგენიძე	სულ გვერდები:
შეასრულა ი.ბარნაბიშვილი	ფორმატი: ა-3
პრ. მთ.კონსტრუქტორი: ბ.ჯუგაშვილი	თარიღი: 27.05.2013

BARNABISHVILI GURGENIDZE ARCHITECTS
LTD BARNABISHVILI GURGENIDZE ARCHITECTS

საპროექტო ჭრილი 2-2

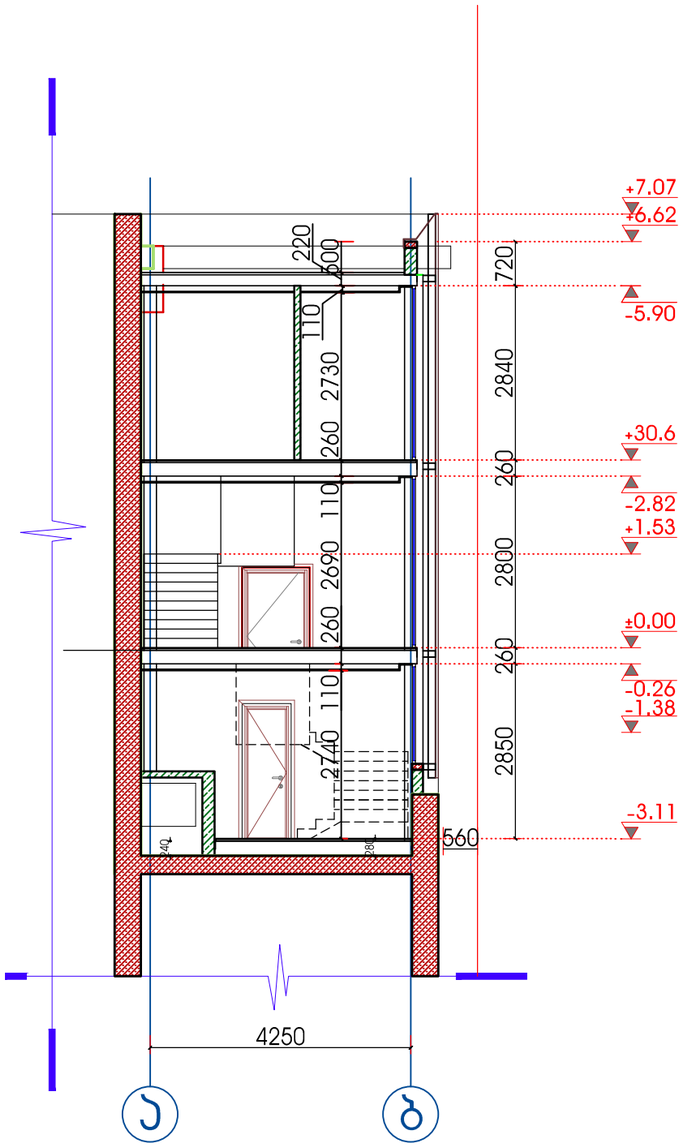

საპროექტო ჭრილი 1-1

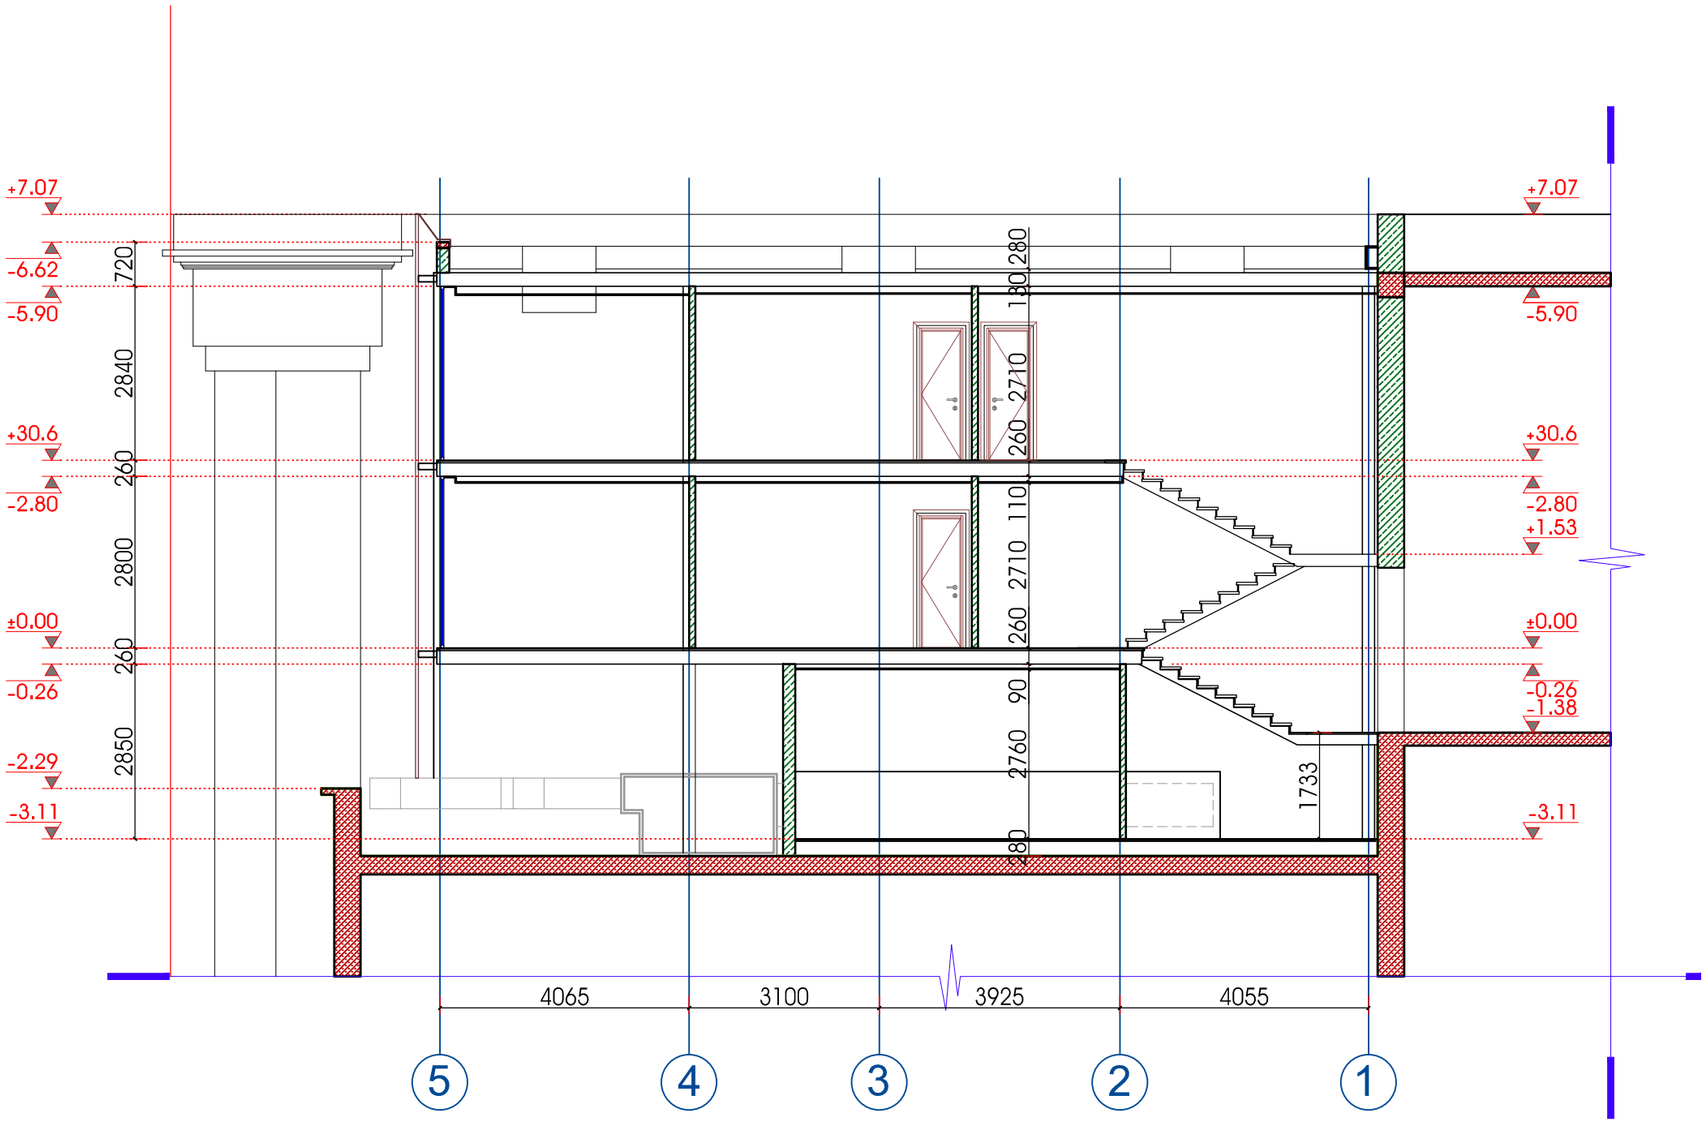


შენიშვნები:

1. ნახაზზე ზომები მოცემულია მილიმეტრებში

პირობითი აღნიშვნები


- მონოლითური ბეტონის კედელი
- სვეტები
- ბეტონის ბლოკის კედელი
- გიფსოფიტის კედელი
- კედლის მოპირკეთება
- ჭრილის ნომერი
- ჭრილის ხაზი
- ღერძის ხაზი
- ღერძის ნიშანი

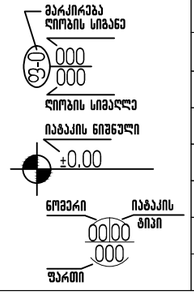


პროექტი: კინო რუსთაველი ადმ.ბლოკი (რეკონსტრუქცია)	საპროექტო ჭრილები
ადგილმდებარეობა: ქ.თბილისი	
დამკვეთი: ს.ს. კინოთეატრი რუსთაველი	
ნაწილი: არქიტექტურული ნაწილი	მასშტაბი: 1:100
ხელმძღვანელი: ბ.გურგენიძე	გვერდი: 9
პრ. მთ.არქიტექტორი: ბ.გურგენიძე	სულ გვერდები:
შემსრულებელი: ი.ბარნაბიშვილი	ფორმატი: ა-3
პრ. მთ.კონსტრუქტორი: ბ.ჯუბაშვილი	თარიღი: 27.05.2013

BARNABISHVILI GURGENIDZE ARCHITECTS
LTD BARNABISHVILI GURGENIDZE ARCHITECTS

საპროექტო ფასადი

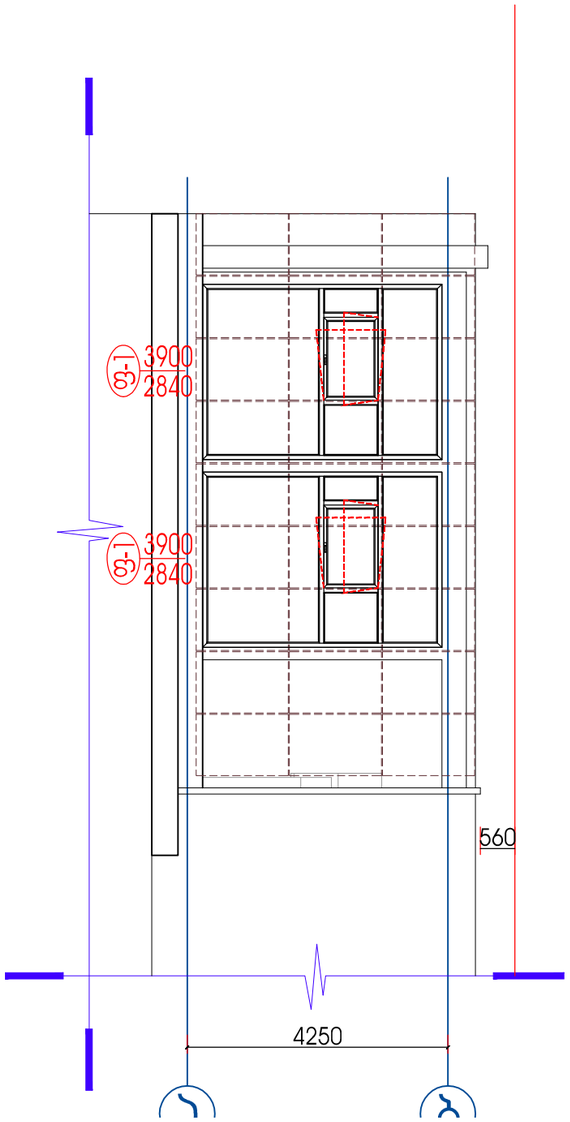

საპროექტო ფასადი
ფანჯრების განლაგება

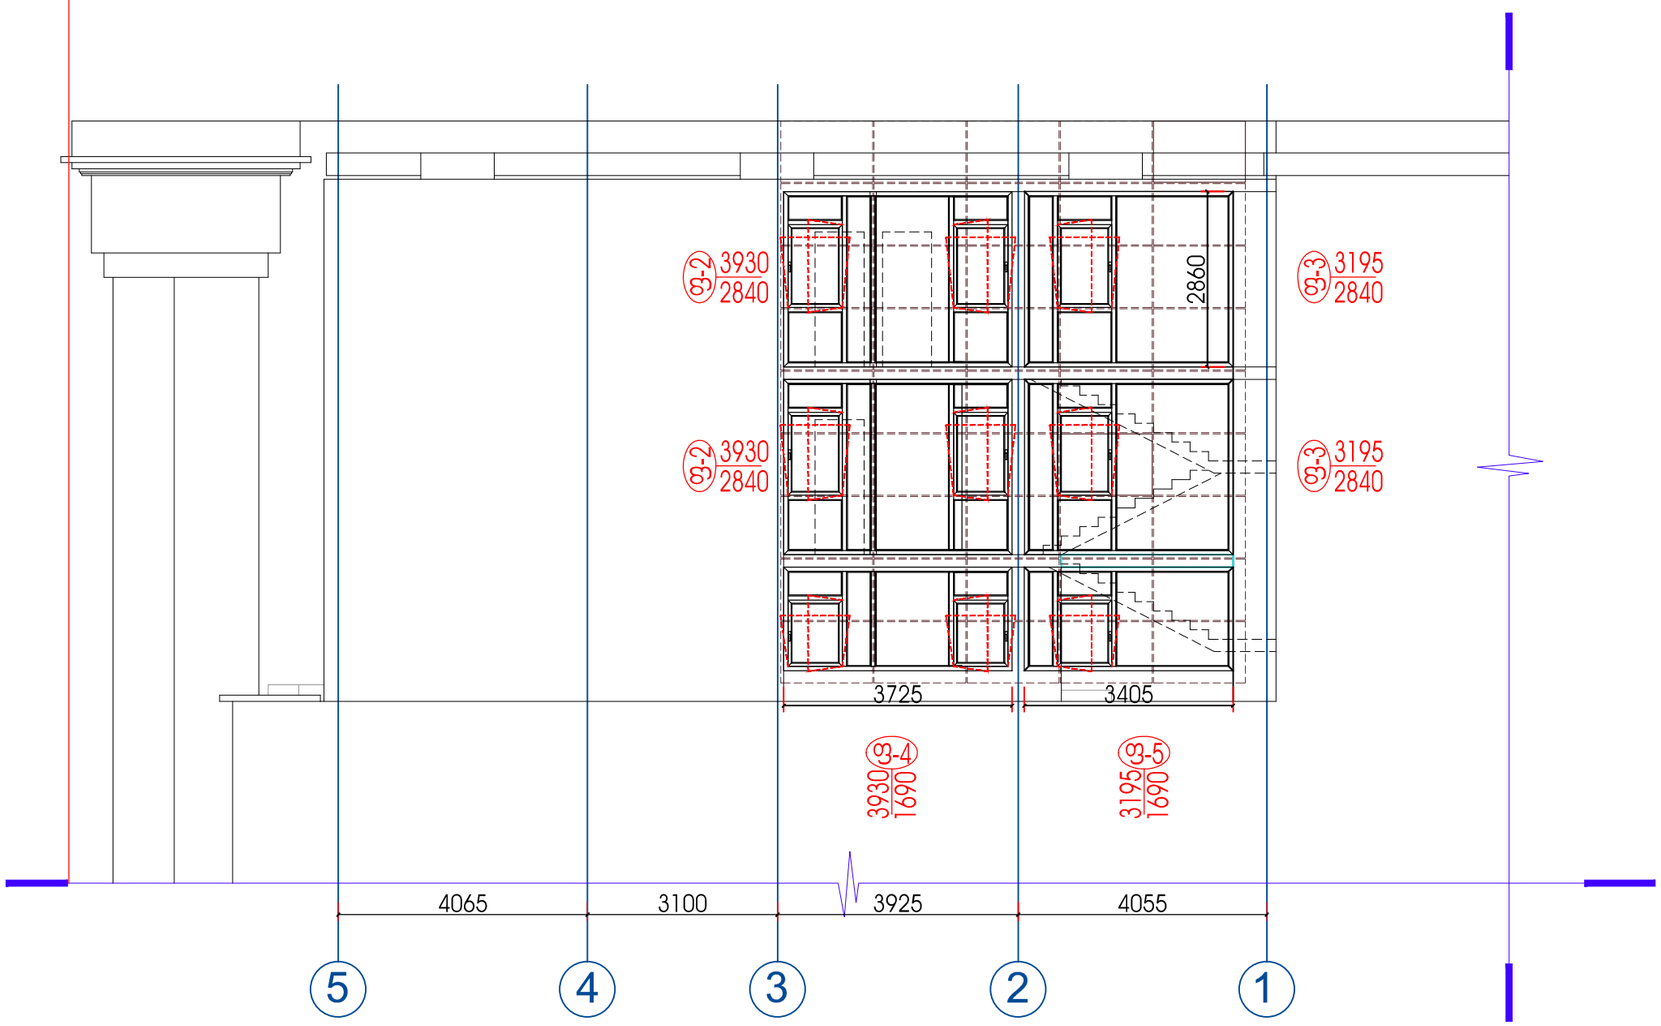


შენიშვნები:

1. ნახაზზე ზომები მოცემულია მილიმეტრებში

პირობითი აღნიშვნები

- მონოლითური ბეტონის კედელი
- სვეტები
- ბეტონის ბლოკის კედელი
- გიფსოფილის კედელი
- კედლის მოპირკეთება
- ჭრილის ნომერი
- ჭრილის ხაზი
- ღერძის ხაზი
- ღერძის ნიშანი

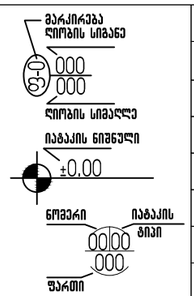




პროექტი:	კინო რუსთაველი ადმ.ბლოკი (რეკონსტრუქცია)
აღგილმდებარეობა:	ქ.თბილისი
დაკვეთი:	ს.ს. კინოთეატრი რუსთაველი
ნაწილი:	არქიტექტურული ნაწილი
ხელმძღვანელი:	ბ.გურგენიძე
პრ. მთ.არქიტექტორი:	ბ.გურგენიძე
შეასრულა	ი.ბარნაბიშვილი
პრ. მთ.კონსტრუქტორი:	ბ.ჯუგაშვილი

საპროექტო ფასადები
ფანჯრების განლაგება



მასშტაბი:	1:100
გვერდი:	10
სულ გვერდები:	
ფორმატი:	ა-3
თარიღი:	27.05.2013

BARNABISHVILI GURGENIDZE ARCHITECTS
LTD BARNABISHVILI GURGENIDZE ARCHITECTS

კარ-ფანჯრების სპეციფიკაცია

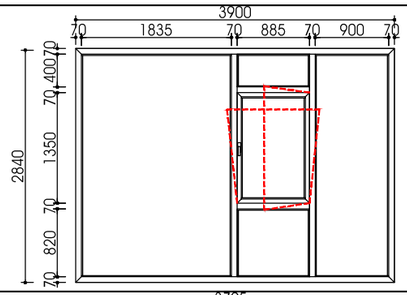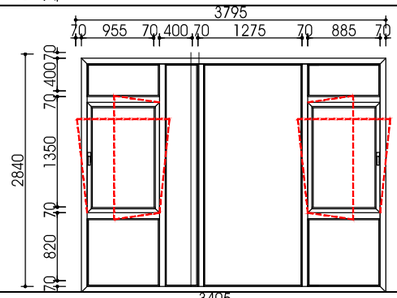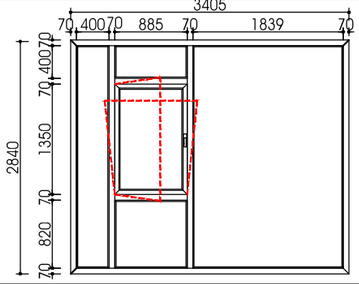№	ტიპი	პარამეტრები	I სართ.	II სართ.	III სართ.	სულ ცალი	ერთ მ2	სულ მ2
ფ-1	ალუმინის ფიბრაჟი			1	1	2	11.15	22.30
ფ-2	ალუმინის ფიბრაჟი			1	1	2	10.65	21.3
ფ-3	ალუმინის ფიბრაჟი			1	1	2	9.73	19.46

კარ-ფანჯრების სპეციფიკაცია

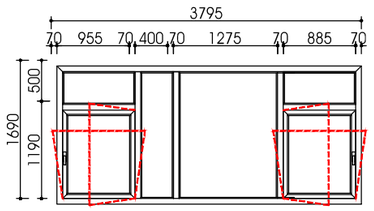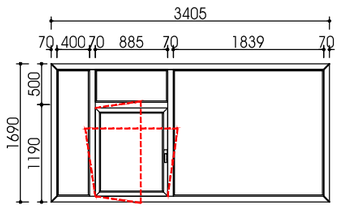
№	ტიპი	პარამეტრები	I სართ.	II სართ.	III სართ.	სულ ცალი	ერთ მ2	სულ მ2
ფ-4	ალუმინის ფიბრაჟი		1			1	6.29	6.29
ფ-5	ალუმინის ფიბრაჟი		1			1	5.74	5.74

შენიშვნები:

1. ნახაზზე ზომები მოცემულია მილიმეტრებში

პირობითი აღნიშვნები

- მონოლითური ბეტონის კედელი
- სვეტები
- ბეტონის ბლოკის კედელი
- გიფსოფილის კედელი
- კედლის მოპირკეთება
- ჭრილის ნომერი
- ჭრილის ხაზი
- ღერძის ხაზი
- ღერძის ნიშანი

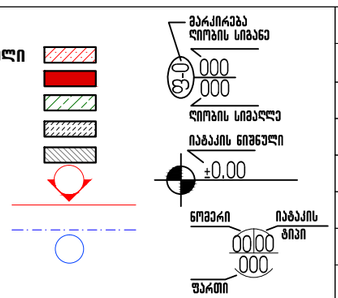

პროექტი:	კინო რუსთაველი ად.ბლოკი (რეკონსტრუქცია)
ადგილმდებარეობა:	ქ.თბილისი
დამკვეთი:	ს.ს. კინოთეატრი რუსთაველი
ნაწილი:	არქიტექტურული ნაწილი
დირექტორი:	ბ.გურგენიძე
პრ. მთ.არქიტექტორი:	ბ.გურგენიძე
შეასრულა	ი.ბარნაბიშვილი
პრ. მთ.კონსტრუქტორი:	ბ.ჯუგაშვილი

საპროექტო ფასადები ფანჯრების განლაგება

მასშტაბი:	1:75
გვერდი:	11
სულ გვერდები:	
ფორმატი:	ა-3
თარიღი:	27.05.2013

BARNABISHVILI GURGENIDZE ARCHITECTS

LTD BARNABISHVILI GURGENIDZE ARCHITECTS