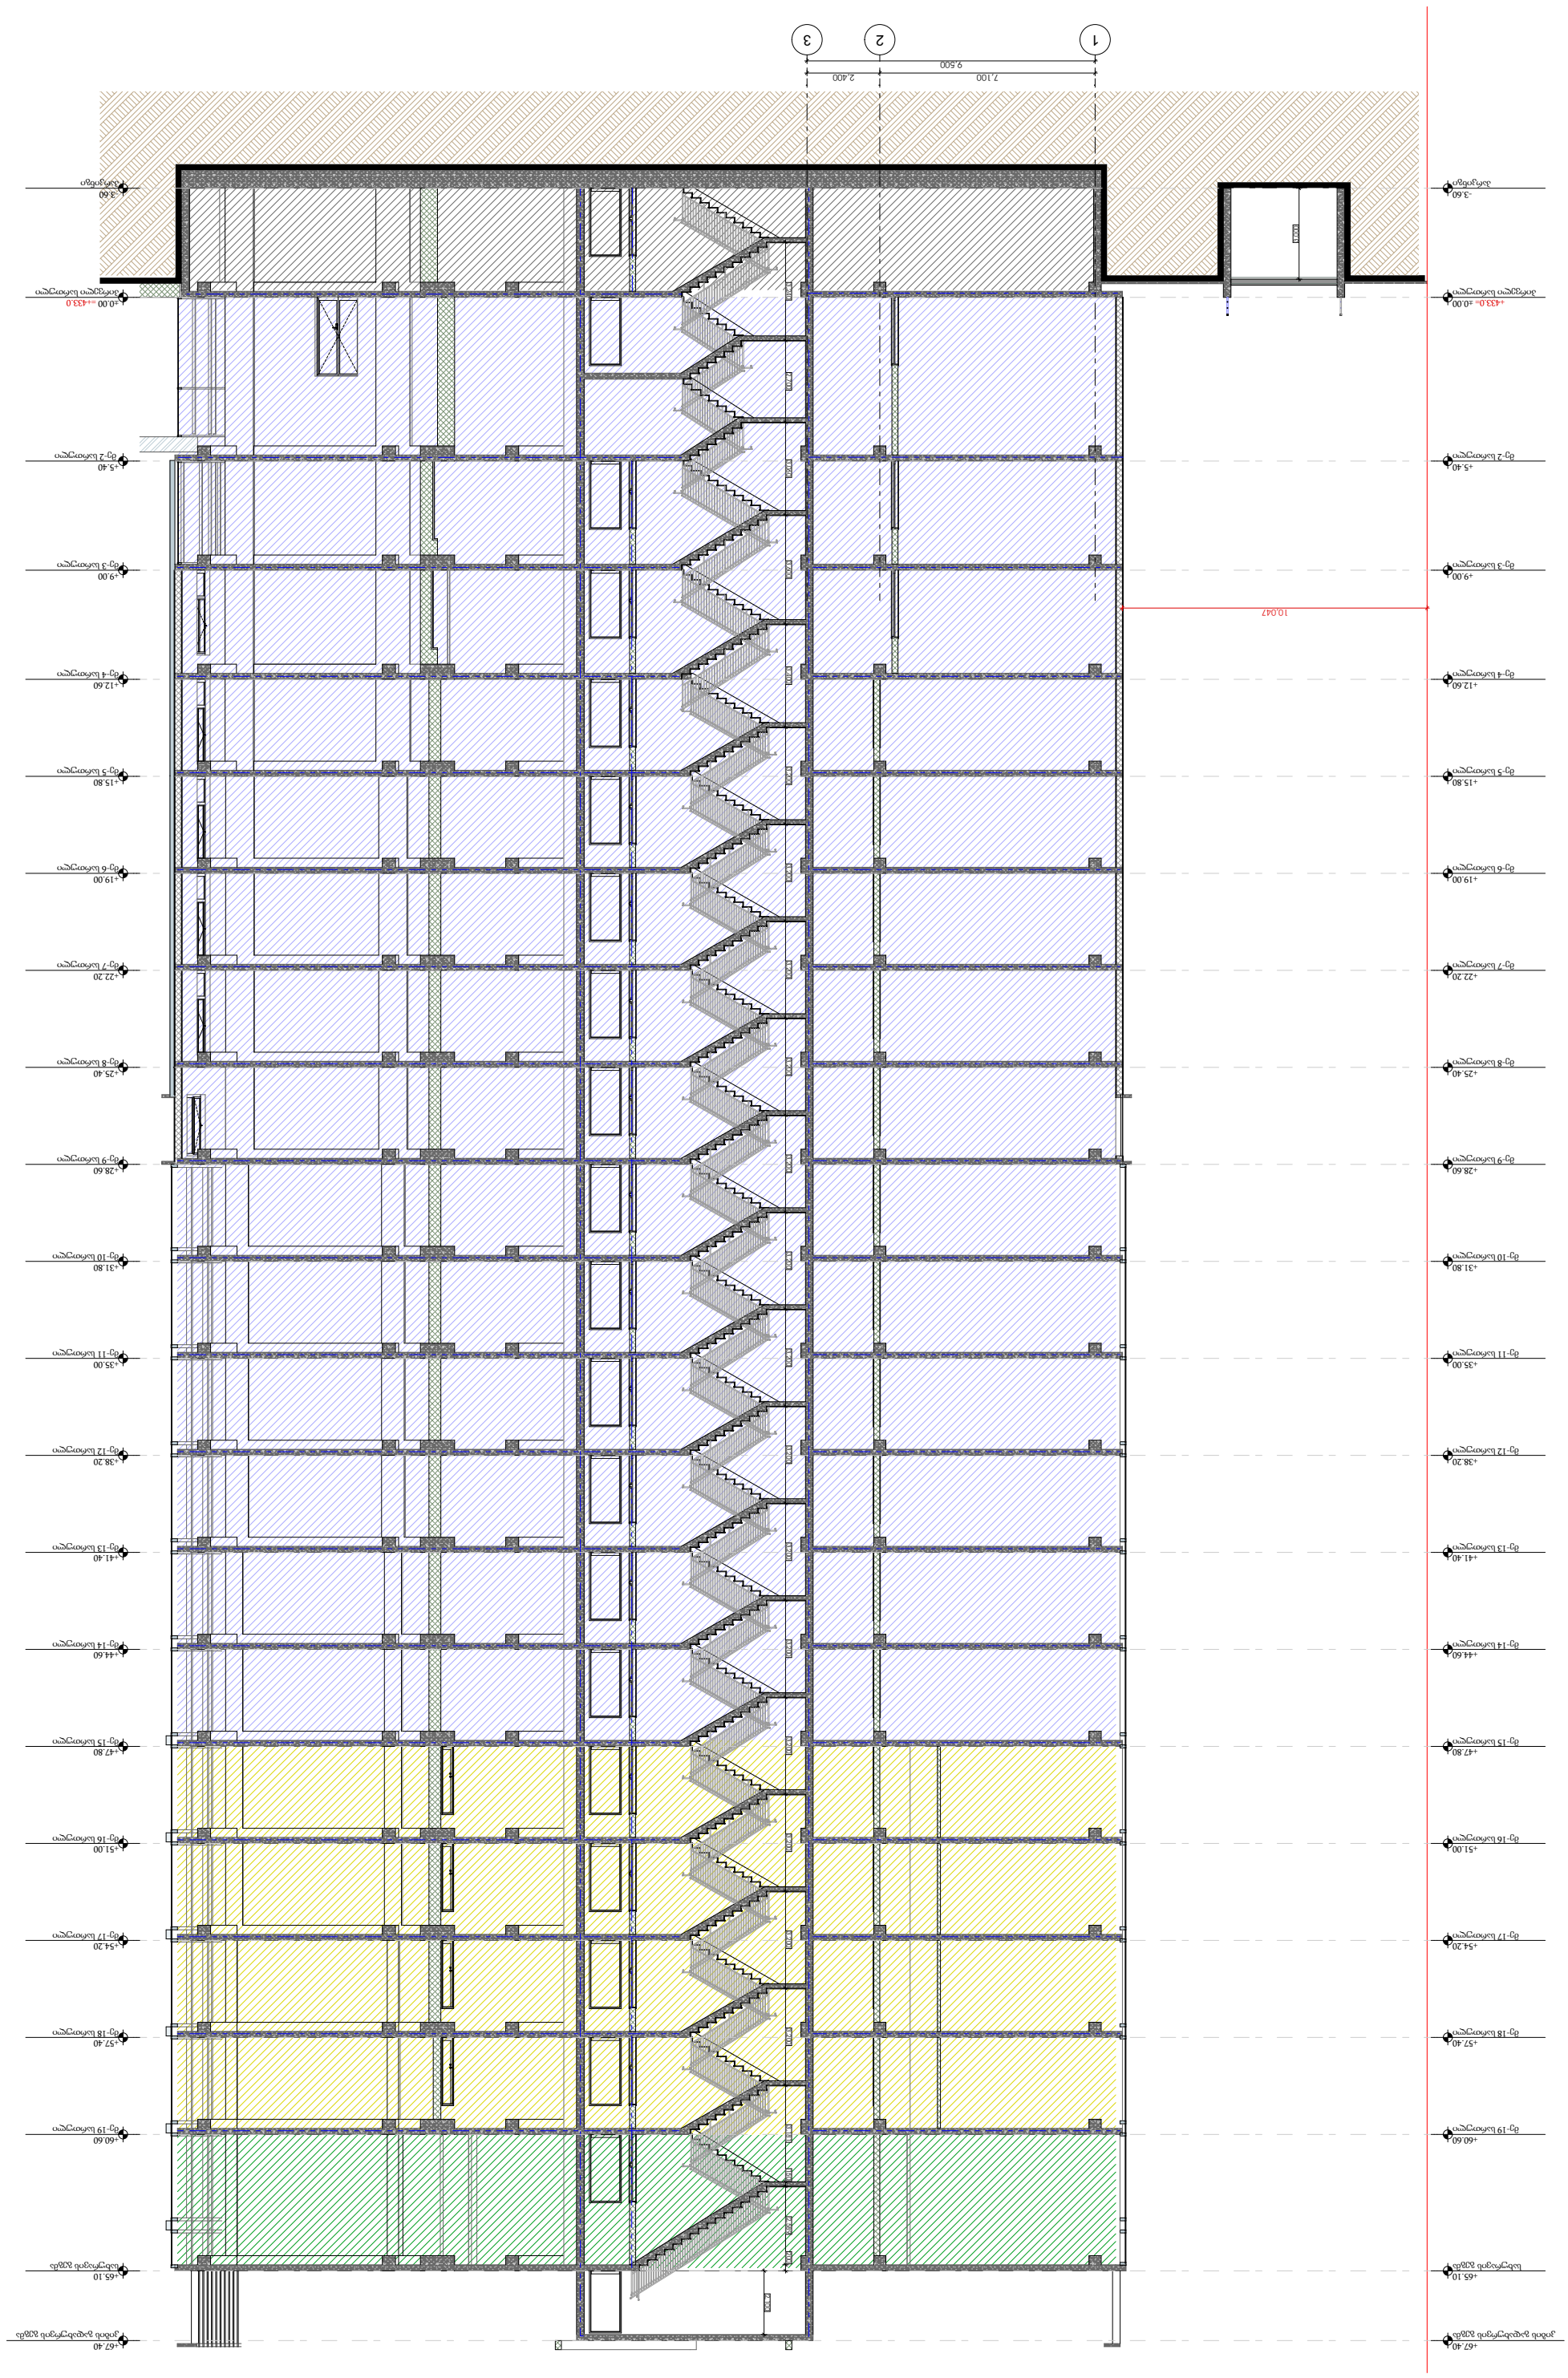

ASPublisherVersion 0.0.100.65

დემკვეთი

პროექტის ავტორი

- არ გაზომოთ ნახაზები
- ყველა ზომა უნდა გადამოწმდეს
ადგილზე

Code

- ნახაზებს შორის ნებისმიერი
უზუსტობა dauyoneblviv უნდა
ეცნობოს საპროექტო კომპანიის
უზუსტობის ხარისხის
შესაფასებლად

- ყველა ნახაზი განხილული უნდა
იყოს

, როგორც

m

Tliani
პროექტის ალბომის ნაწილი

,

ყველა მნიშვნელოვანი
დოკუმენტის, კონსტრუქციული
ნახაზების, შიდა და გარე
სისტემების ნახაზების და
დეტალური სამშენებლო
ნახაზების გათვალისწინებით

- კონსტრუქციული სამუშაოების
დაწყებამე , შეამოწმეთ
სპეციფიკაციები

- დოკუმენტაციის გამოყენება
დაუშვებელია პროექტის
მენეჯერ ორგანიზაციასთან
შეთანხმების გარეშე

დახაზა გ.სიჭინავა

სათაური -შენიშვნები

შტამპი

გიორგი მერაბიშვილი

saavadmyofo

შპს : "სეუ გრუპ დეველოპმენტ კომპანია

"

კიბის ჭრილი A.02.1 1:200

მისამართი

ნახაზის სახელწოდება

პროექტის სტადია

არქიტექტურული ნაწილი

მასშტაბი

თარიღი

dekemberi 202

1

w.

0112 თბილისი, საქართველო პეკინის გამზირი

#30

- შენობის ყველა ნაშვერი იქნება
არაწვადი

- სახანძრო სისტემები პროექტში
ასახულია პირობითად. მათი
ადგილმდებარეობა და რაოდენობა
დაზუსტდება შესაბამის
სტანდარტს მორგებული სახანძრო
სისტემების საინჟინრო პროექტის
დამუშავების სტადიზე.

შპს:

"სითიზენი

"

ქ. თბილისში, კასპის ქუჩა

#12.

sk: 01.17.13.001.356

-

3

.60

პარკინგი

-

3

.60

პარკინგი

±

0

.00

პირველი სართული

±

0

.00

პირველი სართული

+

5

.40

მე

- 2 სართული

+

5

.40

მე

- 2 სართული

+

9

.00

მე

- 3 სართული

+

9

.00

მე

- 3 სართული

+12

.60

მე

-4 სართული

+12

.60

მე

-4 სართული

+15

.80

მე

- 5 სართული

+15

.80

მე

- 5 სართული

+19

.00

მე

- 6 სართული

+19

.00

მე

- 6 სართული

+22

.20

მე

- 7 სართული

+22

.20

მე

-7 სართული

+25

.40

მე

- 8 სართული

+25

.40

მე

- 8 სართული

+28

.60

მე

-9 სართული

+28

.60

მე

-9 სართული

+31

.80

მე

- 10 სართული

+31

.80

მე

- 10 სართული

+35

.00

მე

- 11 სართული

+35

.00

მე

- 11 სართული

+38

.20

მე

- 12 სართული

+38

.20

მე

- 12 სართული

+41

.40

მე

- 13 სართული

+41

.40

მე

- 13 სართული

+44

.60

მე

- 14 სართული

+44

.60

მე

- 14 სართული

+47

.80

მე

- 15 სართული

+47

.80

მე

- 15 სართული

+51

.00

მე

- 16 სართული

+51

.00

მე

- 16 სართული

+54

.20

მე

- 17 სართული

+54

.20

მე

- 17 სართული

+57

.40

მე

- 18 სართული

+57

.40

მე

- 18 სართული

+60

.60

მე

- 19 სართული

+60

.60

მე

- 19 სართული

+65

. 10

სახურავის გეგმა

+65

. 10

სახურავის გეგმა

+67

.40

კიბის გადახურვის გეგმა

+67

.40

კიბის გადახურვის გეგმა

9,500

10,047

7,100 2,400

2,100

3,240 2,700 3,060 3,600 3,400 3,200 3,200 3,200 3,200 3,200 3,200 3,200 3,200 3,200 3,200 3,200 3,200 3,200 3,200 3,181 150 2,589 200

3,000

+433

.

0

=

=
+433

.

0

1

2

3

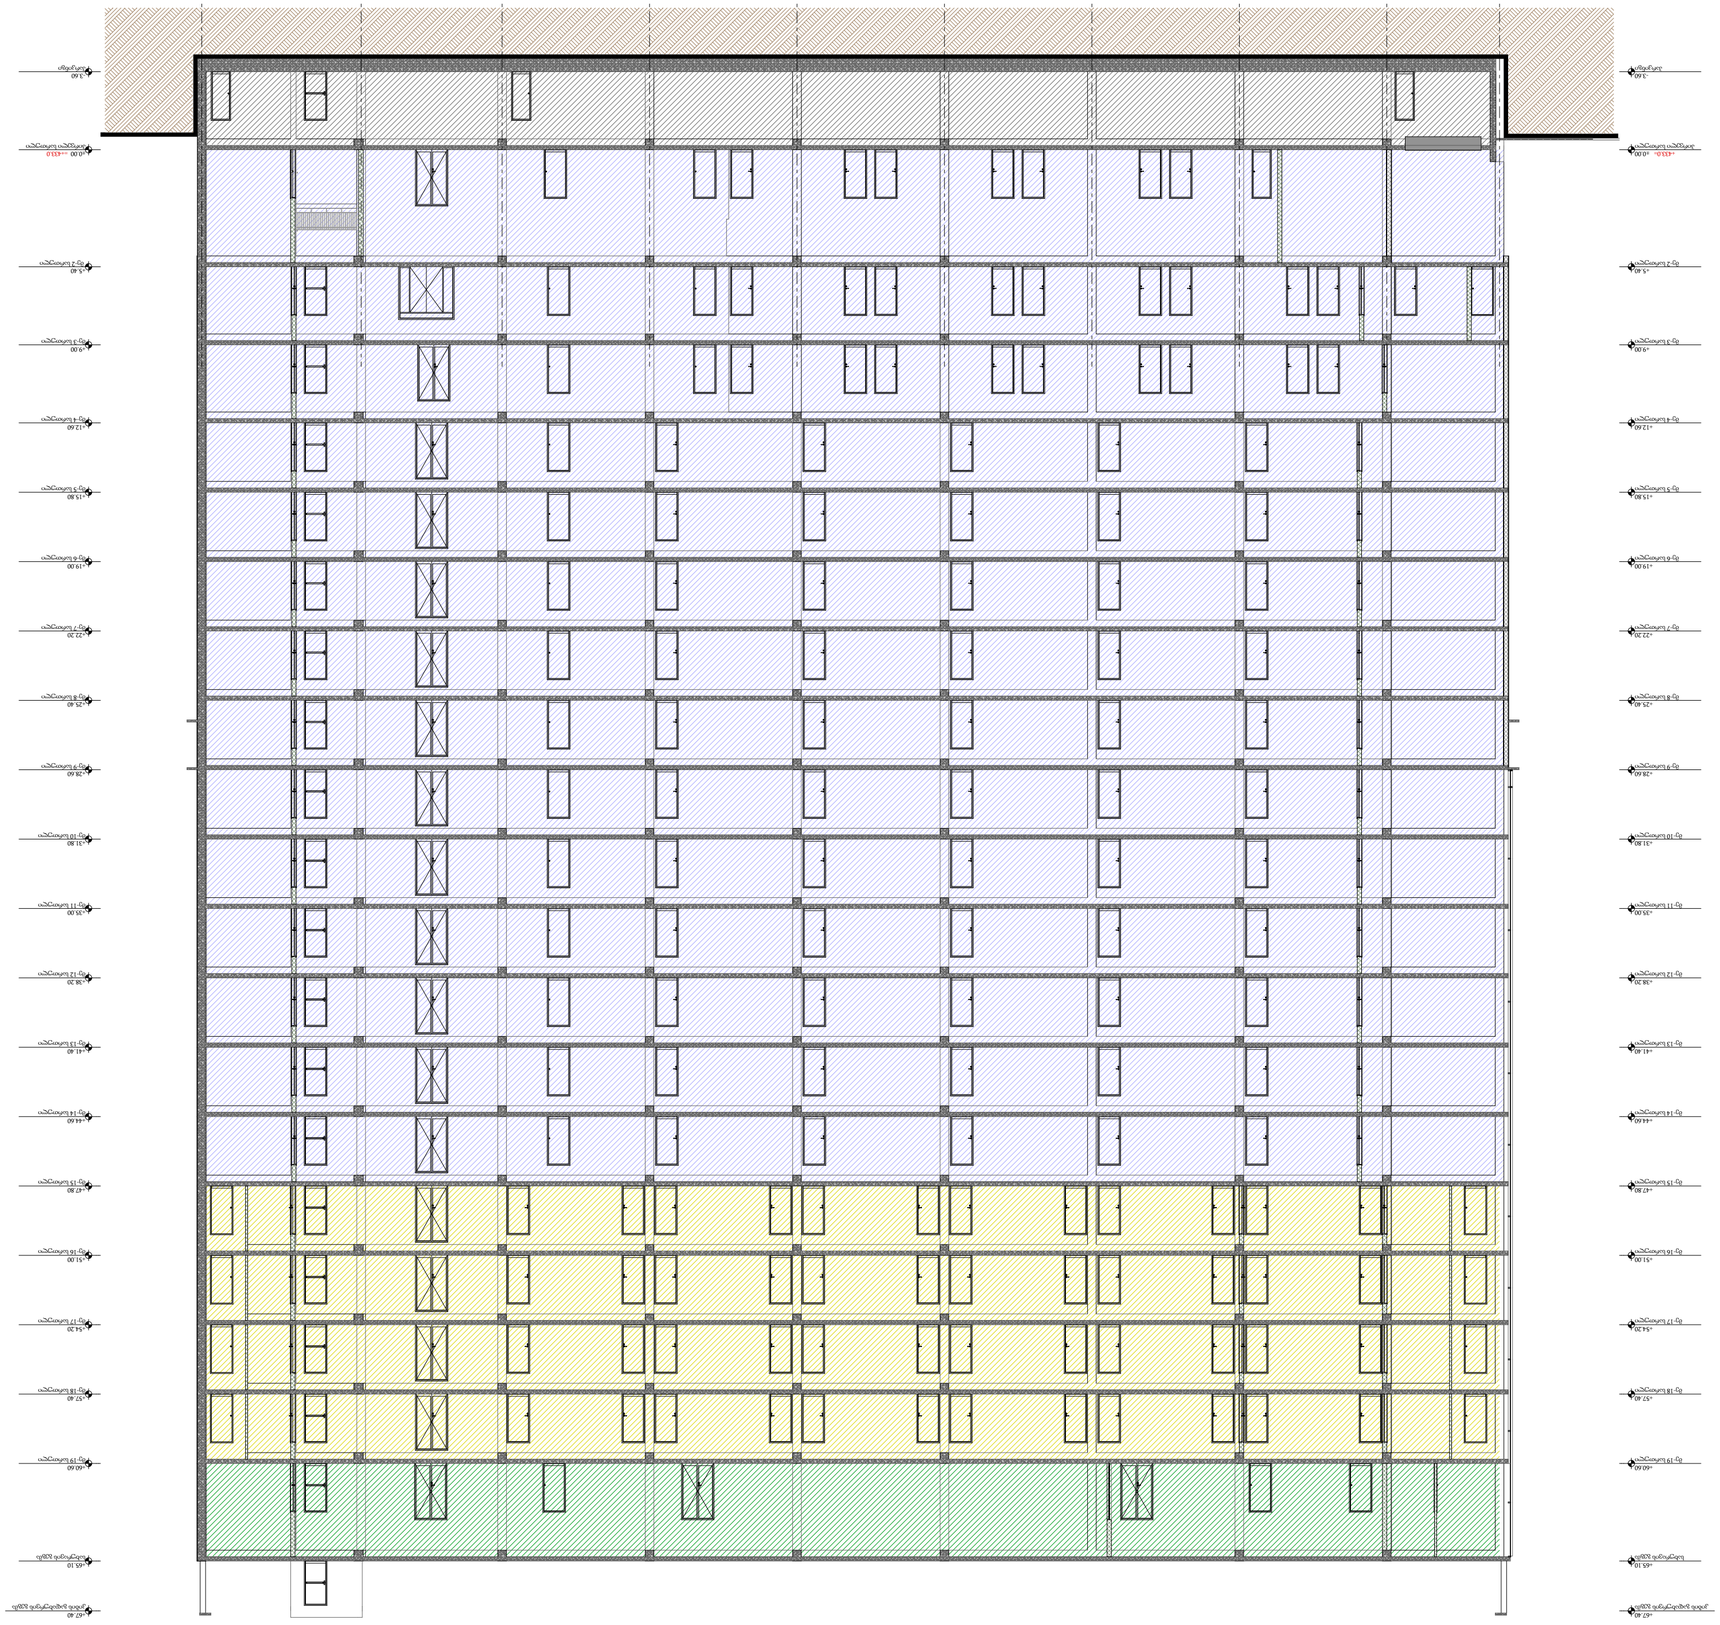

ASPublisherVersion 0.0.100.65

დემკვეთი

პროექტის ავტორი

- არ გაზომოთ ნახაზები

- ყველა ზომა უნდა გადამოწმდეს
ადგილზე

Code

- ნახაზებს შორის ნებისმიერი
უზუსტობა dauyoneblviv უნდა
ეცნობოს საპროექტო კომპანიის
უზუსტობის ხარისხის
შესაფასებლად

- ყველა ნახაზი განხილული უნდა
იყოს

, როგორც

m

Tliani
პროექტის ალბომის ნაწილი

,

ყველა მნიშვნელოვანი
დოკუმენტის, კონსტრუქციული
ნახაზების, შიდა და გარე
სისტემების ნახაზების და
დეტალური სამშენებლო
ნახაზების გათვალისწინებით

- კონსტრუქციული სამუშაოების
დაწყებამე , შეამოწმეთ
სპეციფიკაციები

- დოკუმენტაციის გამოყენება
დაუშვებელია პროექტის
მენეჯერ ორგანიზაციასთან
შეთანხმების გარეშე

დახაზა გ.სიჭინავა

სათაური -შენიშვნები

შტამპი

გიორგი მერაბიშვილი

მრავლფუნცქციური კომპლექსი

ვარკეთილში.თბილისში, ვარკეთილი

2

-sa da
ვაზისუბნის საცხოვრებელ
რაიონებს შორის.
sk: 01.19.36.014.677

შპს : "სეუ გრუპ დეველოპმენტ კომპანია

"

დეერფნის ჭრილი A.02.2 1:200

მისამართი

ნახაზის სახელწოდება

პროექტის სტადია

არქიტექტურული ნაწილი

მასშტაბი

თარიღი

dekemberi 202

1

w.

- შენობის ყველა ნაშვერი იქნება
არაწვადი

- სახანძრო სისტემები პროექტში
ასახულია პირობითად. მათი
ადგილმდებარეობა და რაოდენობა
დაზუსტდება შესაბამის
სტანდარტს მორგებული სახანძრო
სისტემების საინჟინრო პროექტის
დამუშავების სტადიზე.

შპს:

"სითიზენი

"

0112 თბილისი, საქართველო

პეკინის გამზირი

#30

-

3

.60

პარკინგი

-

3

.60

პარკინგი

±

0

.00

პირველი სართული

±

0

.00

პირველი სართული

+

5

.40

მე

-2 სართული

+

5

.40

მე

-2 სართული

+

9

.00

მე

- 3 სართული

+

9

.00

მე

- 3 სართული

+12

.60

მე

- 4 სართული

+12

.60

მე

- 4 სართული

+15

.80

მე

-5 სართული

+15

.80

მე

-5 სართული

+19

.00

მე

- 6 სართული

+19

.00

მე

- 6 სართული

+22

.20

მე

- 7 სართული

+22

.20

მე

- 7 სართული

+25

.40

მე

- 8 სართული

+25

.40

მე

- 8 სართული

+28

.60

მე

- 9 სართული

+28

.60

მე

- 9 სართული

+31

.80

მე

- 10 სართული

+31

.80

მე

- 10 სართული

+35

.00

მე

- 11 სართული

+35

.00

მე

- 11 სართული

+38

.20

მე

- 12 სართული

+38

.20

მე

- 12 სართული

+41

.40

მე

- 13 სართული

+41

.40

მე

- 13 სართული

+44

.60

მე

- 14 სართული

+44

.60

მე

- 14 სართული

+47

.80

მე

- 15 სართული

+47

.80

მე

- 15 სართული

+51

.00

მე

- 16 სართული

+51

.00

მე

- 16 სართული

+54

.20

მე

- 17 სართული

+54

.20

მე

- 17 სართული

+57

.40

მე

- 18 სართული

+57

.40

მე

- 18 სართული

+60

.60

მე

- 19 სართული

+60

.60

მე

- 19 სართული

+65

. 10

სახურავის გეგმა

+65

. 10

სახურავის გეგმა

+67

.40

კიბის გადახურვის გეგმა

+67

.40

კიბის გადახურვის გეგმა

59,850

5,200 6,800 6,800 6,800 6,800 6,800 6,800 6,500 7,350

+433

.

0

=

=
+433

.

0

Q

'

Q

P

O

N

M

L

K

J I

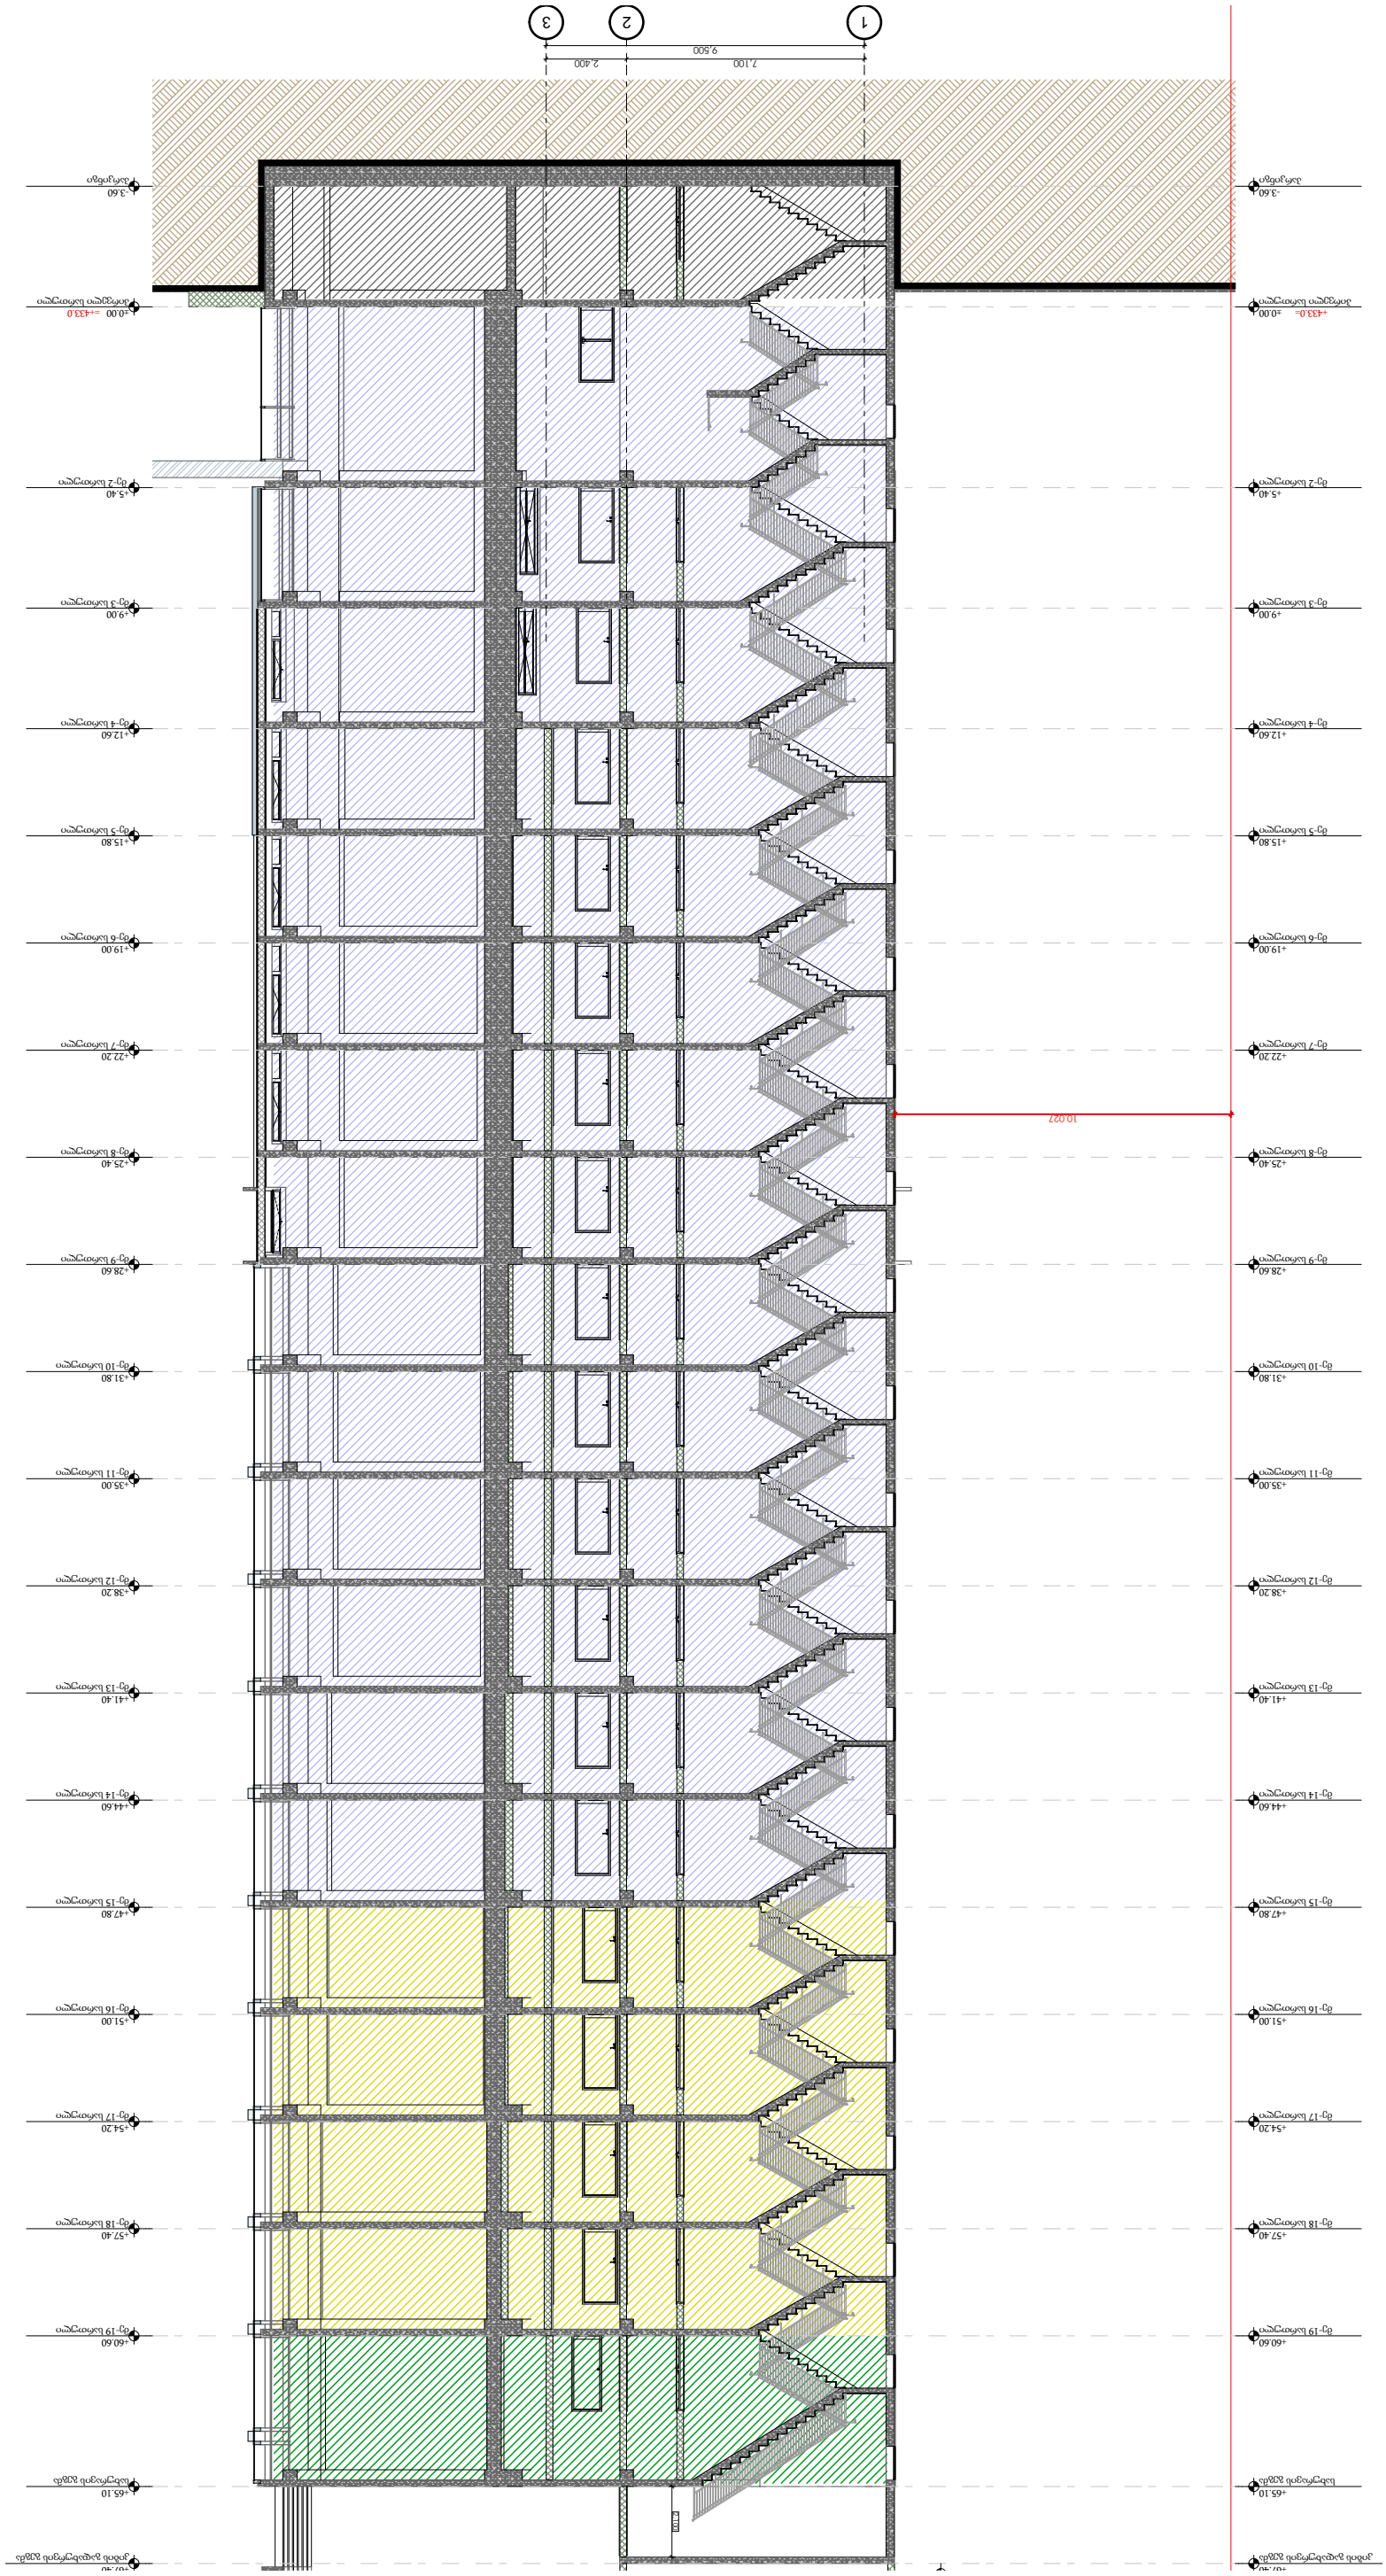

ASPublisherVersion 0.0.100.65

დემკვეთი

პროექტის ავტორი

- არ გაზომოთ ნახაზები
- ყველა ზომა უნდა გადამოწმდეს
ადგილზე

Code

- ნახაზებს შორის ნებისმიერი
უზუსტობა dauyoneblviv უნდა
ეცნობოს საპროექტო კომპანიის
უზუსტობის ხარისხის
შესაფასებლად

- ყველა ნახაზი განხილული უნდა
იყოს, როგორც მთლიანი
პროექტის ალბომის ნაწილი,
ყველა მნიშვნელოვანი
დოკუმენტის, კონსტრუქციული
ნახაზების, შიდა და გარე
სისტემების ნახაზების და
დეტალური სამშენებლო
ნახაზების გათვალისწინებით

- კონსტრუქციული სამუშაოების
დაწყებამე , შეამოწმეთ
სპეციფიკაციები

- დოკუმენტაციის გამოყენება
დაუშვებელია პროექტის
მენეჯერ ორგანიზაციასთან
შეთანხმების გარეშე

დახაზა
გ.სიჭინავა

სათაური

- შენიშვნები

შტამპი

გიორგი მერაბიშვილი

saavadmyofo

შპს :
"სეუ გრუპ დეველოპმენტ კომპანია"

კიბის ჭრილი 2

A.02.3

1:200

მისამართი

ნახაზის სახელწოდება

პროექტის სტადია

არქიტექტურული ნაწილი

მასშტაბი

თარიღი

dekemberi 2021 w.

0112 თბილისი, საქართველო
პეკინის გამზირი #30

- შენობის ყველა ნაშვერი იქნება
არაწვადი

- სახანძრო სისტემები პროექტში
ასახულია პირობითად. მათი
ადგილმდებარეობა და რაოდენობა
დაზუსტდება შესაბამის
სტანდარტს მორგებული სახანძრო
სისტემების საინჟინრო პროექტის
დამუშავების სტადიზე.

შპს: "სითიზენი"

ქ. თბილისში, კასპის ქუჩა #12.

sk: 01.17.13.001.356

- 3.60

პარკინგი

- 3.60

პარკინგი

±0.00

პირველი სართული

±0.00

პირველი სართული

+5.40

მე-2 სართული

+5.40

მე-2 სართული

+9.00

მე-3 სართული

+9.00

მე-3 სართული

+12.60

მე-4 სართული

+12.60

მე-4 სართული

+15.80

მე-5 სართული

+15.80

მე-5 სართული

+19.00

მე-6 სართული

+19.00

მე-6 სართული

+22.20

მე-7 სართული

+22.20

მე-7 სართული

+25.40

მე-8 სართული

+25.40

მე-8 სართული

+28.60

მე-9 სართული

+28.60

მე-9 სართული

+31.80

მე-10 სართული

+31.80

მე-10 სართული

+35.00

მე-11 სართული

+35.00

მე-11 სართული

+38.20

მე-12 სართული

+38.20

მე-12 სართული

+41.40

მე-13 სართული

+41.40

მე-13 სართული

+44.60

მე-14 სართული

+44.60

მე-14 სართული

+47.80

მე-15 სართული

+47.80

მე-15 სართული

+51.00

მე-16 სართული

+51.00

მე-16 სართული

+54.20

მე-17 სართული

+54.20

მე-17 სართული

+57.40

მე-18 სართული

+57.40

მე-18 სართული

+60.60

მე-19 სართული

+60.60

მე-19 სართული

+65.10

სახურავის გეგმა

+65.10

სახურავის გეგმა

+67.40

კიბის გადახურვის გეგმა

+67.40

კიბის გადახურვის გეგმა

10,027

7,100 2,400
9,500

2,100

+67.70

+433.0= =+433.0

1 2 3

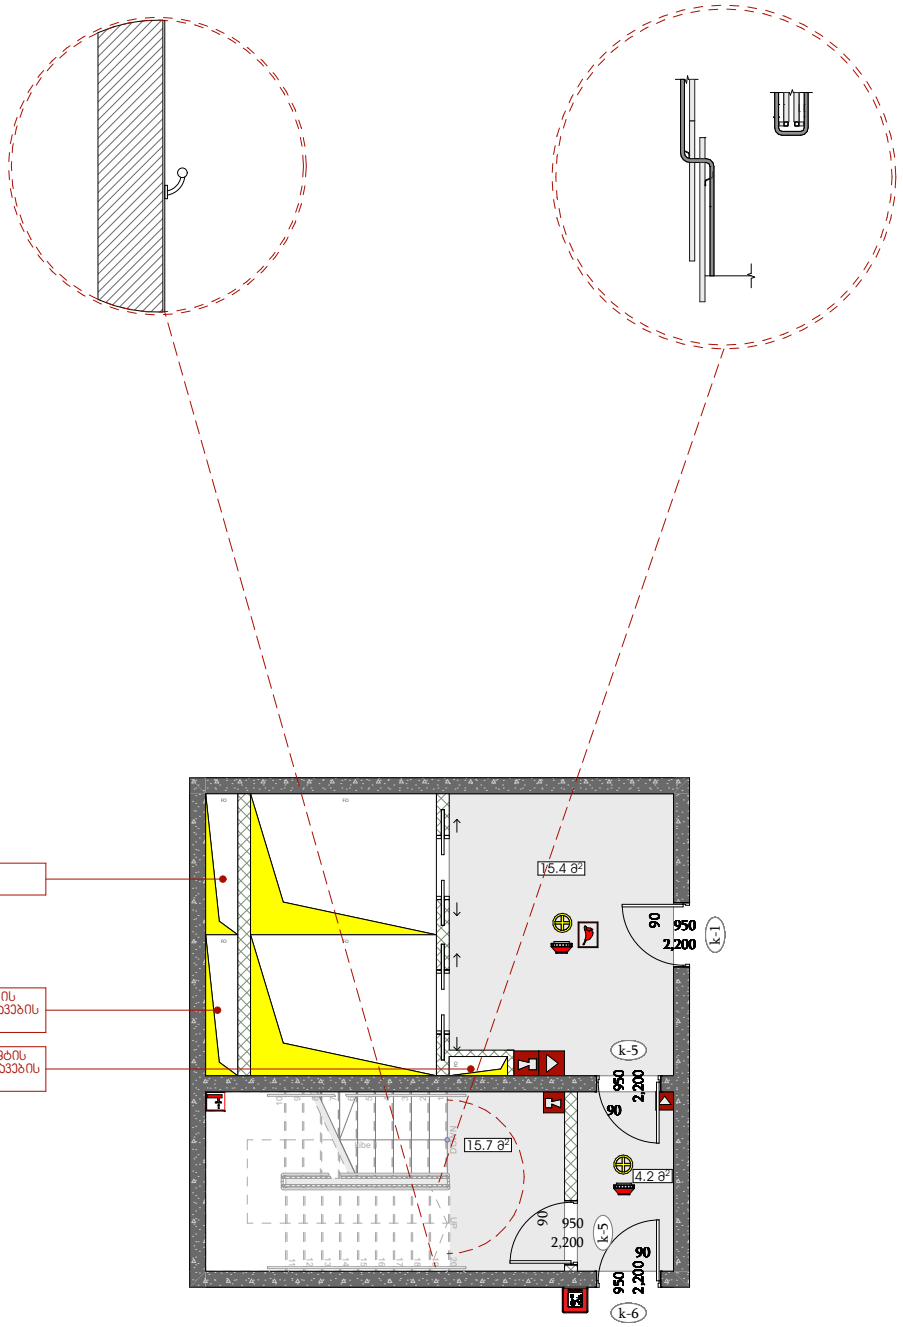

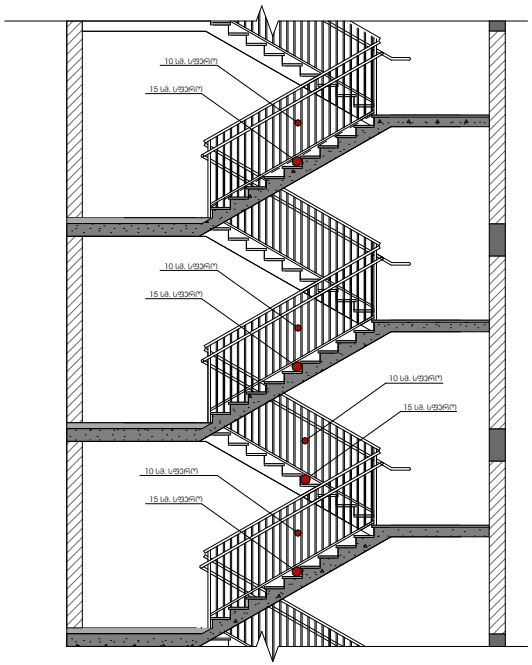

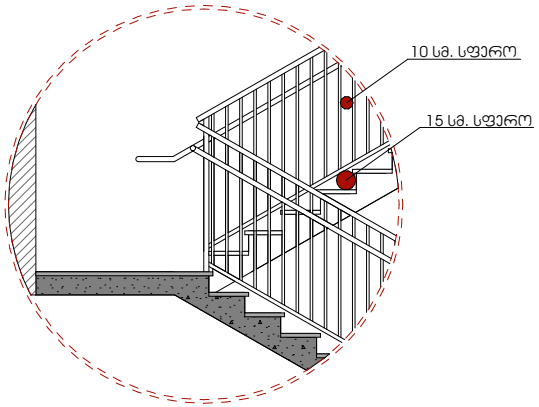

ASPublisherVersion 0.0.100.65

15.4 m

2

9

8

7

6

5

4

3

2

1

10

11

12

13

14

15

16

17

18

19

20 UP DOWN

კიბე 1 15.7 მ

2

4.2 m

2

k-6

90

2,200

950
5

k-5

90 2,200

950

6

7

8

9

0

1

2

3

4

k-5

90 2,200

950

15 sm. sfero

10 sm. sfero

15 sm. sfero

10 sm. sfero

15 sm. sfero

10 sm. sfero

15 sm. sfero

10 sm. sfero

15 sm. sfero

10 sm. sfero

კიბის დეტალური ნახაზი

FO

FO

FO

FO

FO

k-5

90

2,

950

200

6

შახტა აღჭურვილია ლიფტის
ტამბურის მექანიკური განიავების
სიტემით

დერეფანში ჰაერის
მიმწოდებელი შახტა

შახტა აღჭურვილია კიბის
უჯრედის მექანიკური განიავების
სისტემით

ლიფტების ჯგუფები და სპეციფიკაცია.

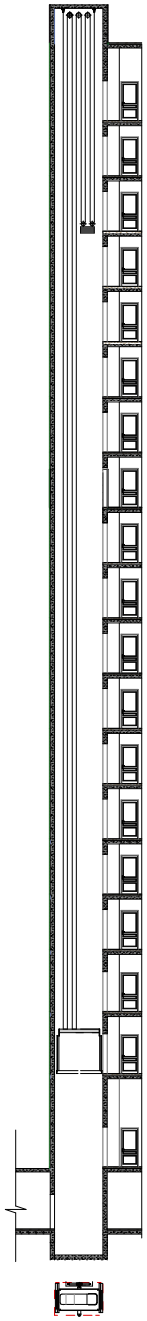

განმარტება:

პროექტით გათვალისწინებულია , ერთი საკაციანი ლიფტი სამანქანო სართულის გარეშე. ლიფტის ძრავი და ყველა საჭირო პონსტრუქცია გათვალისწინებულია ლიფტის შახტაში. სუფთა კაბინის ზომები ნარმოადგენს 2.20 მ X 1.25 მ-ზე. პროექტით გათვალისწინებული ლიფტები შესაბამისობაშია 2016 წლის 28 იანვრის №41-ე დადგინილებასთან.