განმარტებითი ბარათი


ქ. თბილისი რუსთაველის გამზირი №20-ში ნინო სიმონიშვილის სარგებლობაში მყოფ ფართზე ს/კ 01.15.05.010.007.01.506 სურს მოაწყოს ორგ მინის მოცულობითი ასოებისაგან სარეკლამო წარწერა.

წარწერა იქნება ფერით RAL 5012.


სარეკლამო წარწერის ფართობი არ აღემატება ფასადის ფართობის 20 %-ს

საერთო მონაცემები:	**შ.პ.ს. "რონი"** **ქ. თბილისი.** **გლდანის რაიონი, გლდანი V მ/რ, კორპუსი №17, ბ. №2 საიდენფიკაციო კოდი: 400031755**			**მისამართი.**
		დირექტორი	რ. შალელაშვილი	ქ. თბილისი რუსთაველის გამზირი №20, ს/კ 01.15.05.010.007.01.5506
		არქიტექტორი	ი. ათოშვილი	
		დამკვეთი	ნ. სიმონიშვილი	
		მასშტაბი 1:100		05.08.2022 წ.

არსებული ფასადის ნახაზი

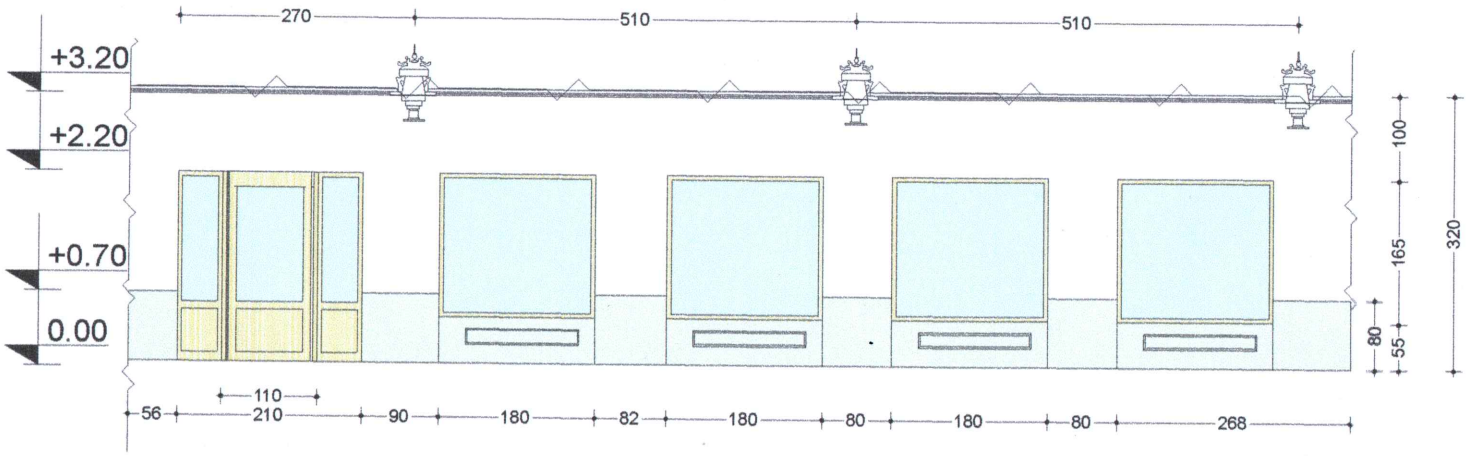

საპროექტო ფასადის ნახაზი

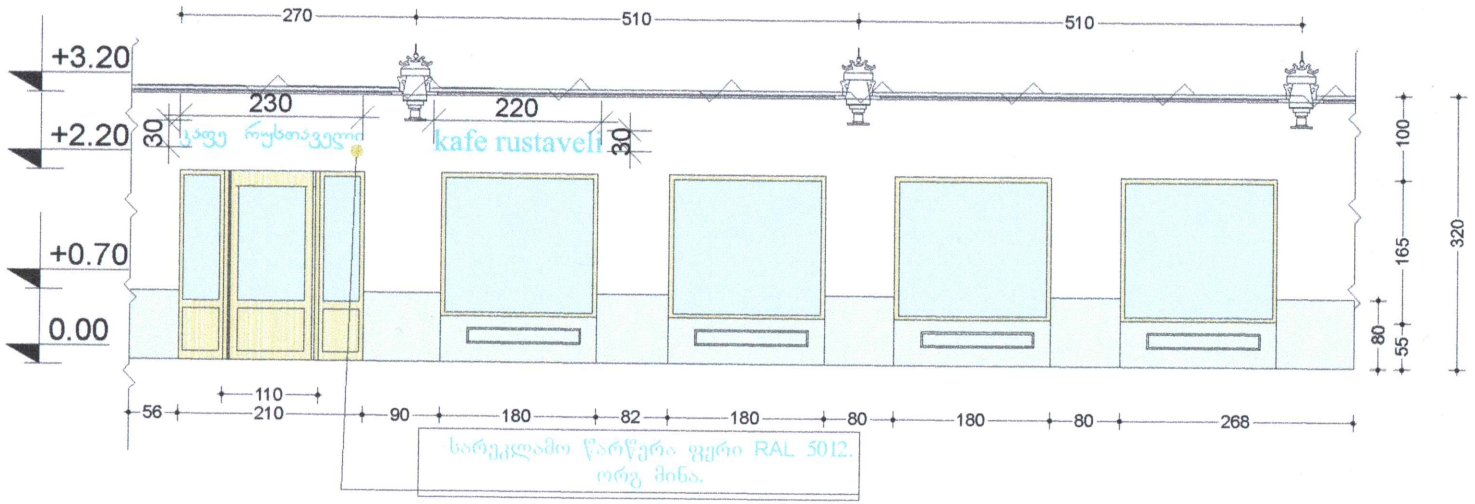

საერთო მონაცემები:	**შ.პ.ს. "რონი"** ქ. თბილისი. გლდანის რაიონი, გლდანი V მ/რ, კორპუსი №17, ბ. №2 საიდენფიკაციო კოდი: 400031755		**მისამართი.**
	დირექტორი	რ. ფალელაშვილი	ქ. თბილისი რუსთაველის გამზირი №20, ს/კ 01.15.05.010.007.01.5506
	არქიტექტორი	ი. ათოშვილი	
	დამკვეთი	ნ. სიმონიშვილი	
	მასშტაბი 1:100		05.08.2022 წ.


სარეკლამო წარწერა ფერი RAL 5012.
ორგ მინა.
+2.40
0.00
240
220
220
მობილენდი
აქსესუარები
MOBILAND
ACCESSORIES
20
THE COFFEE BEAN
2022/8/2 11:32