
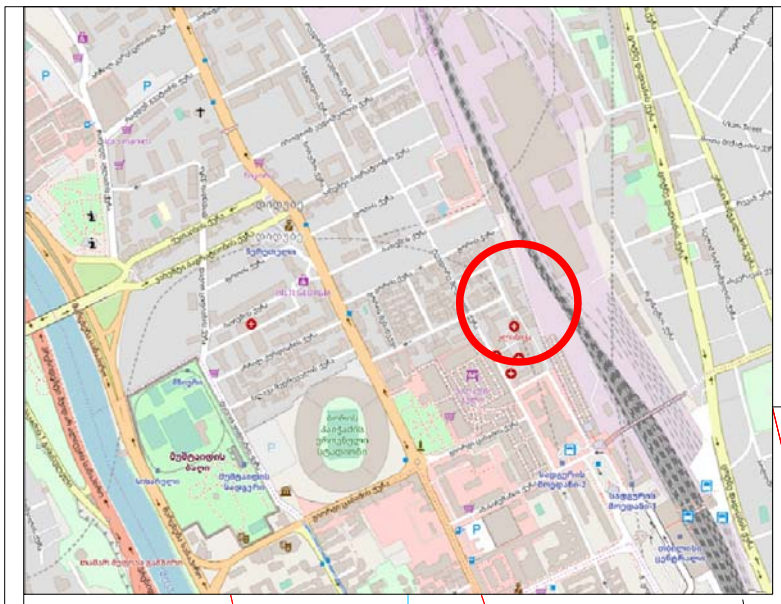


ქ. თბილისი, თევდორე მღვდლის ქ. №13ა

01.13.07.021.313

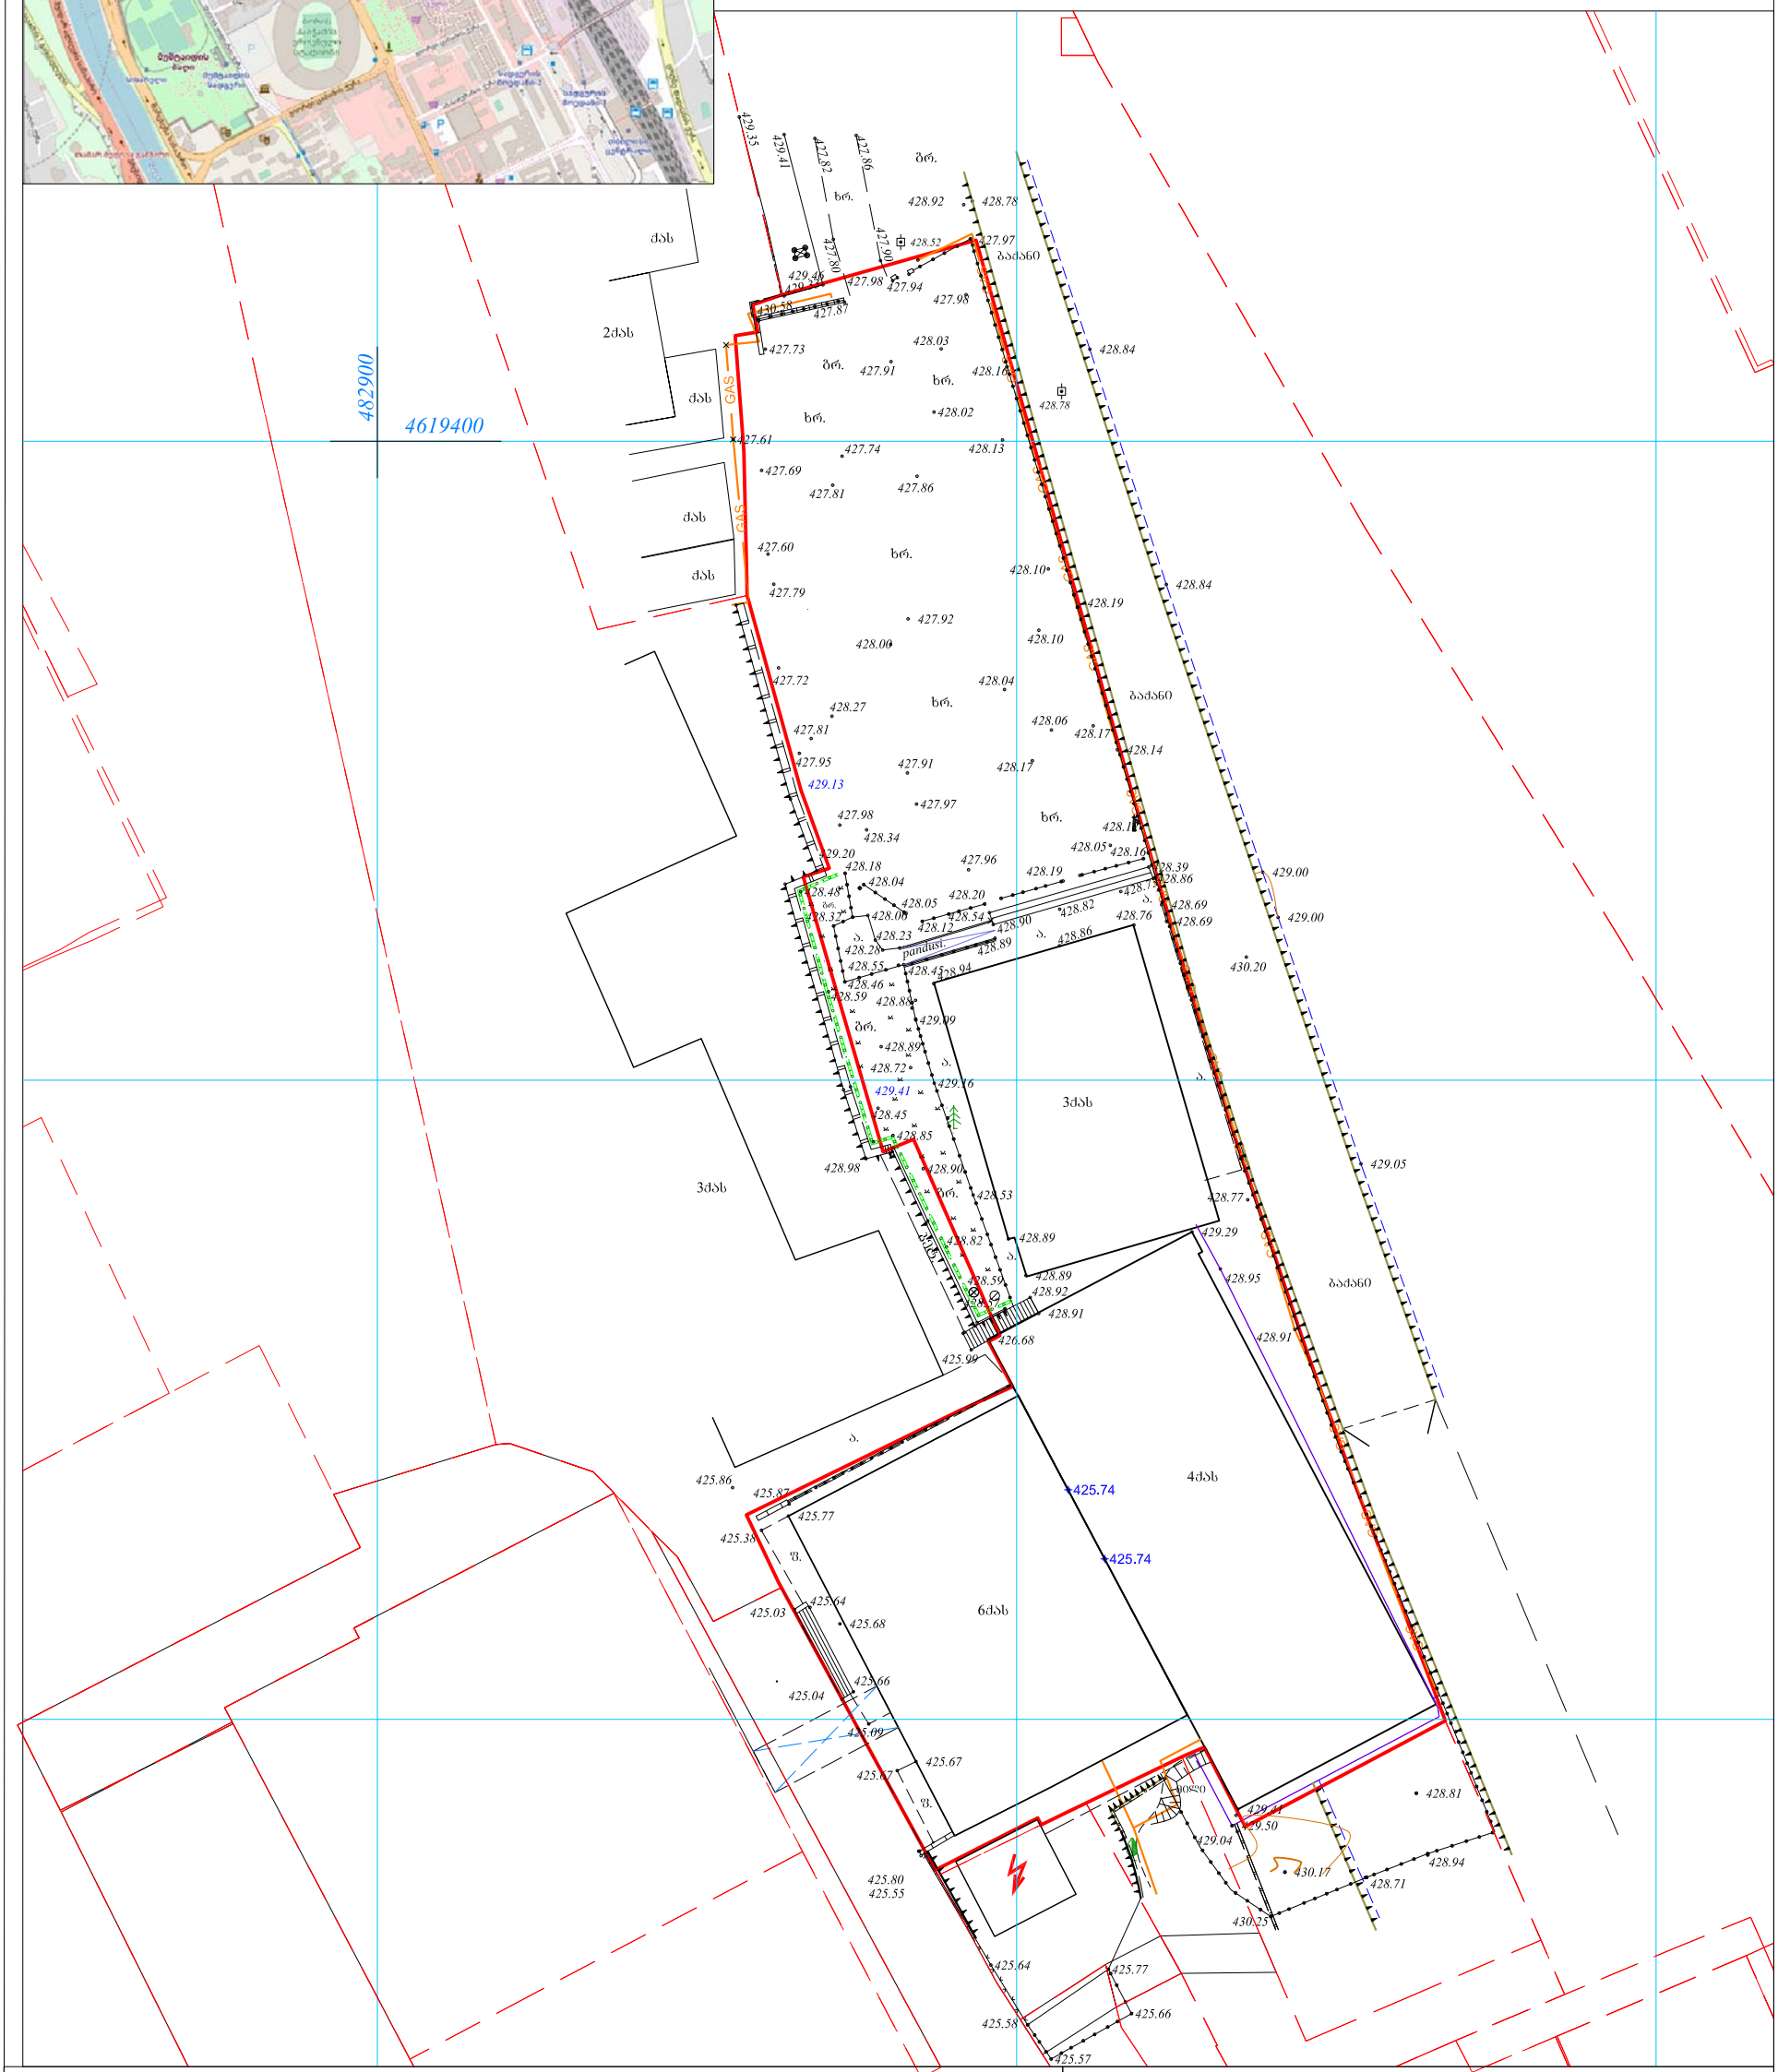

პირობითი აღნიშვნები

WGS 1984-ის კოორდინატთა სისტემის UTM პროექცია

ძს	საცხ. შენობა		ხის ღობე	წ	წყალგაყვანილობა
ძა	არასაცხ. შენობა		ღობე	გ	გაზი
	ფარდული		ქვის კედელი	კ	კანალიზაცია
	მშენებარე შენობა		კედელი	სან	სანიაღვრე
	ატრანსფორ. ჯიხური		ფლატე	კბ	კავშირგაბმულობა
	ხეები		რკინიგზა		ელ. ქსელები
	გარე განათება		სამეთვალყურეო ჭები	თბ	გათბობა
	ვაზი		ელ. გადამცემი ხაზი		

შენიშვნა: მიწის სამუშაოების შესრულებისას შეატყობინეთ კომუნიკაციის წარმომადგენლებს

შპს „არი“


ქ. თბილისი, გოგებაშვილის ქ. №29

5(55)663250 5(99)974595 *tamriko.alt@mail.ru*

დირექტორი:		გ. ჯანიაშვილი
აზომა:		ვლ. ალექსანდროვი
დახაზა:		თ. ალთუნაშვილი
დამკვეთი:		
მასშტაბი: 1:500		29.03.2019წ.

მიწის ნაკვეთის გენგეგმა სახანძრო გზის დატანით

მასშტაბი 1-500

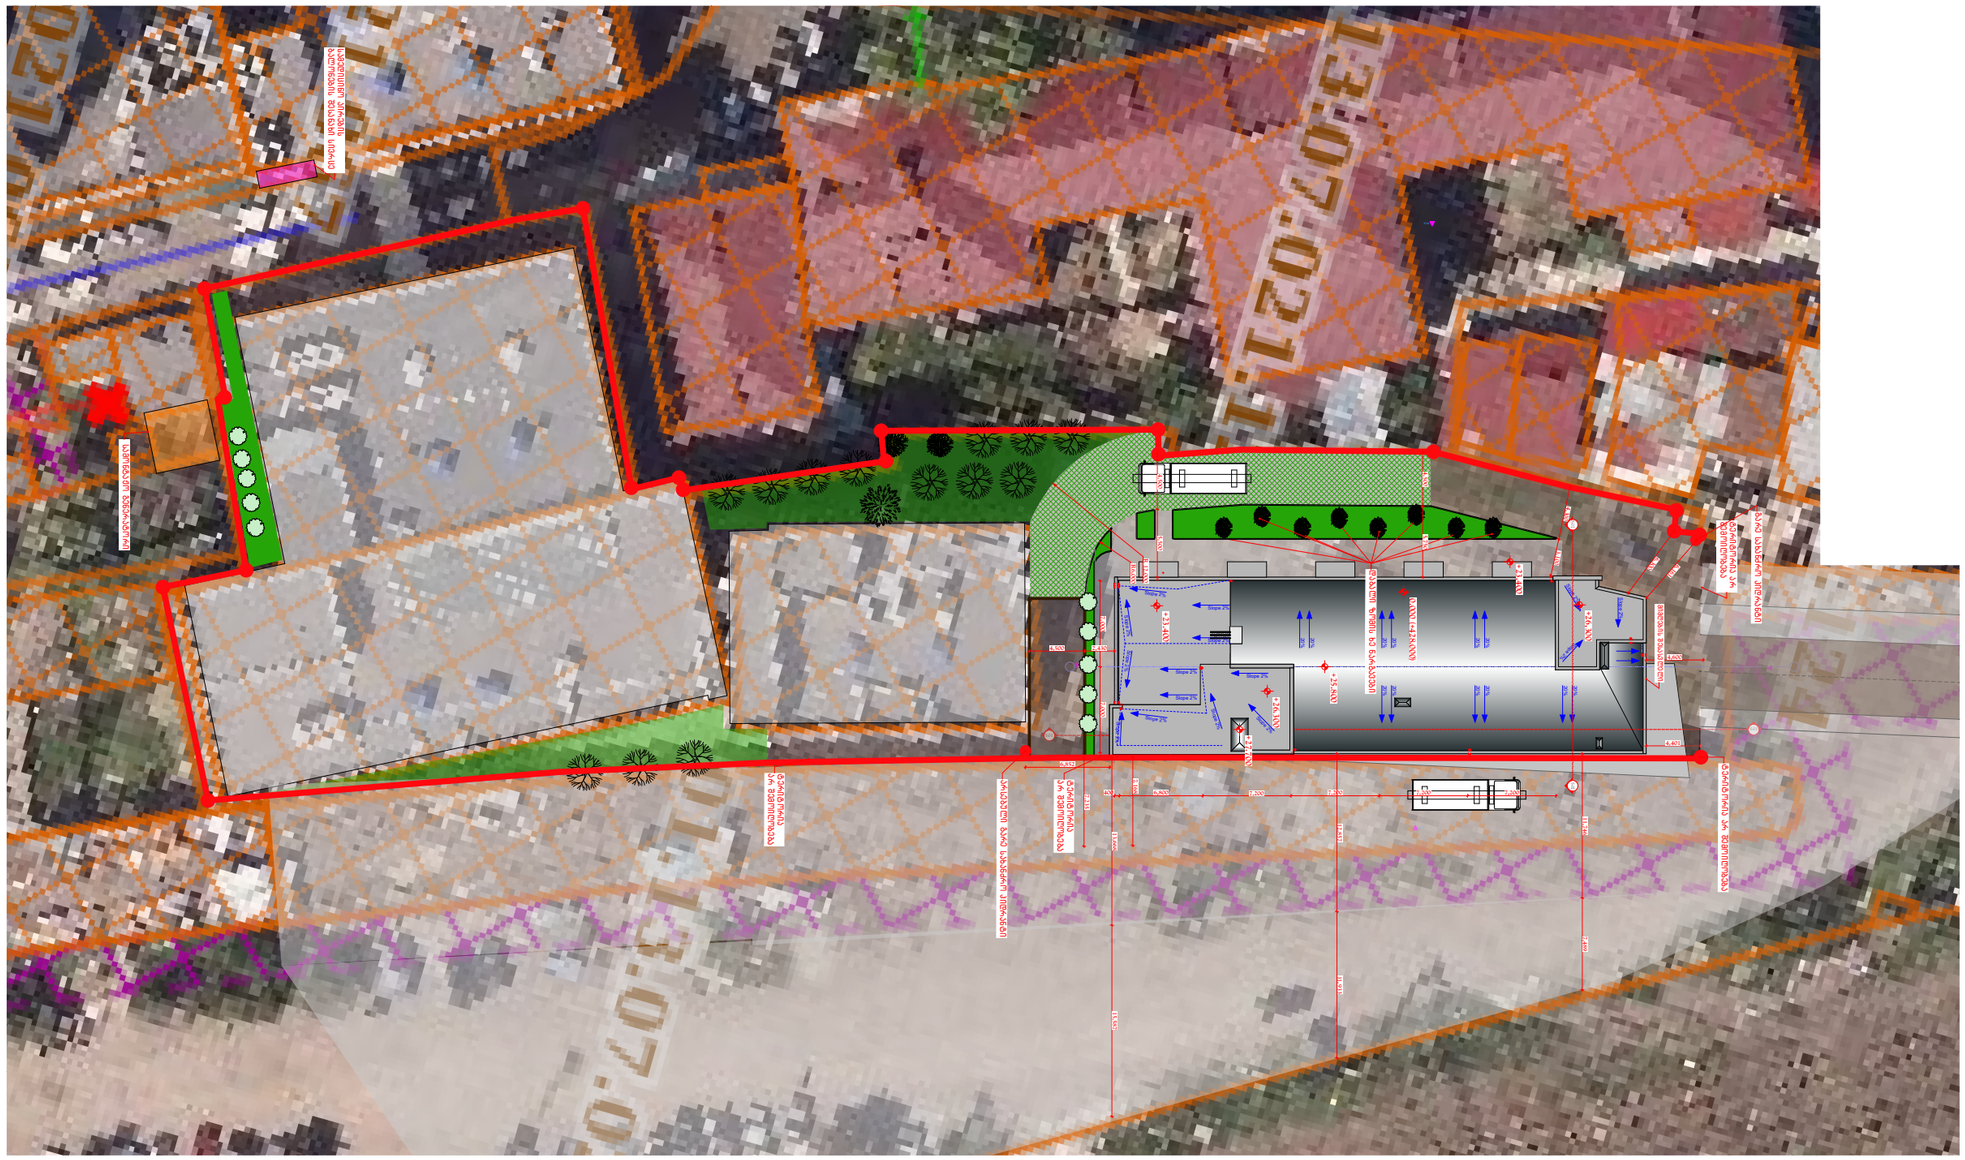

ფორმატი PAPER SIZE	ხაზების № CONTRACT №	პროექტის № PROJECT №	ფაილის სახელი FILE NAME
A3	...	...	...

პირობითი აღნიშვნები LEGEND

შენიშვნები NOTES

1.
2.
3.
4.

სიტუაციური სქემა
KEY PLAN

დამკვეთი
PRINCIPAL

შპს "აკ. ფრიდონ თოდუას სამედიცინო ცენტრი - შპს კლინიკური მედიცინის სამეცნიერო კვლევითი ინსტიტუტი"

პროექტი
PROJECT

ქერძო საავადმყოფო
Hospital

მისამართი
ADDRESS

ქ. თბილისი, თევდორე მღვდლის ქუჩა №13ა
ს.კ. 01.12.07.021.313

თანამდებობა Position	სახელი, გვარი Name, Surname	ხელმოწერა Signature
დირექტორი Director	ი. ბარნაბიშვილი I. Barnabishvili	
დირექტორი Director	ნ. ალექსიადისი N. Aleksiadis	
არ. მთ. არქიტექტორი Chief Architect of the Project	მ. იონიდისი M. Ionidisi	
კონსტრუქტორი Constructor	დ. ცანავა D. Canava	
მთ. ტექნოლოგი Chief Technologist	თ. ჯომარჯიძე T. Jomarjidze	
შემსრულა Performing work	მ. იონიდისი M. Ionidisi	
შემოწმა Checked by		

APEX Studio 1

შპს. "აპექს სტუდიო 1"
საქართველო, თბილისი 0194, ქუს ტბის შესახვევი №1
ტელ.: (+995 97) 77 55 70
E-mail: apexstudio.ge@ gmail. com

არქიტექტურული ნაწილი
ARCHITECTURE

მასშ. SCALE	1:500	თარიღი DATE OF ISSUE	06.06.2022.

ნახაზი DRWG.


1 : 500
გენგეგმა

კორექტირება REVISIONS

№	კორექტ. REV.	თარიღი DATE
1		
2		
3		

სტადია STAGE	ინდექსი INDEX	ფურც. PAGES
შუშა პროექტი Working Draft		

მიწის ნაკვეთის გენგეგმა
მასშტაბი 1-500

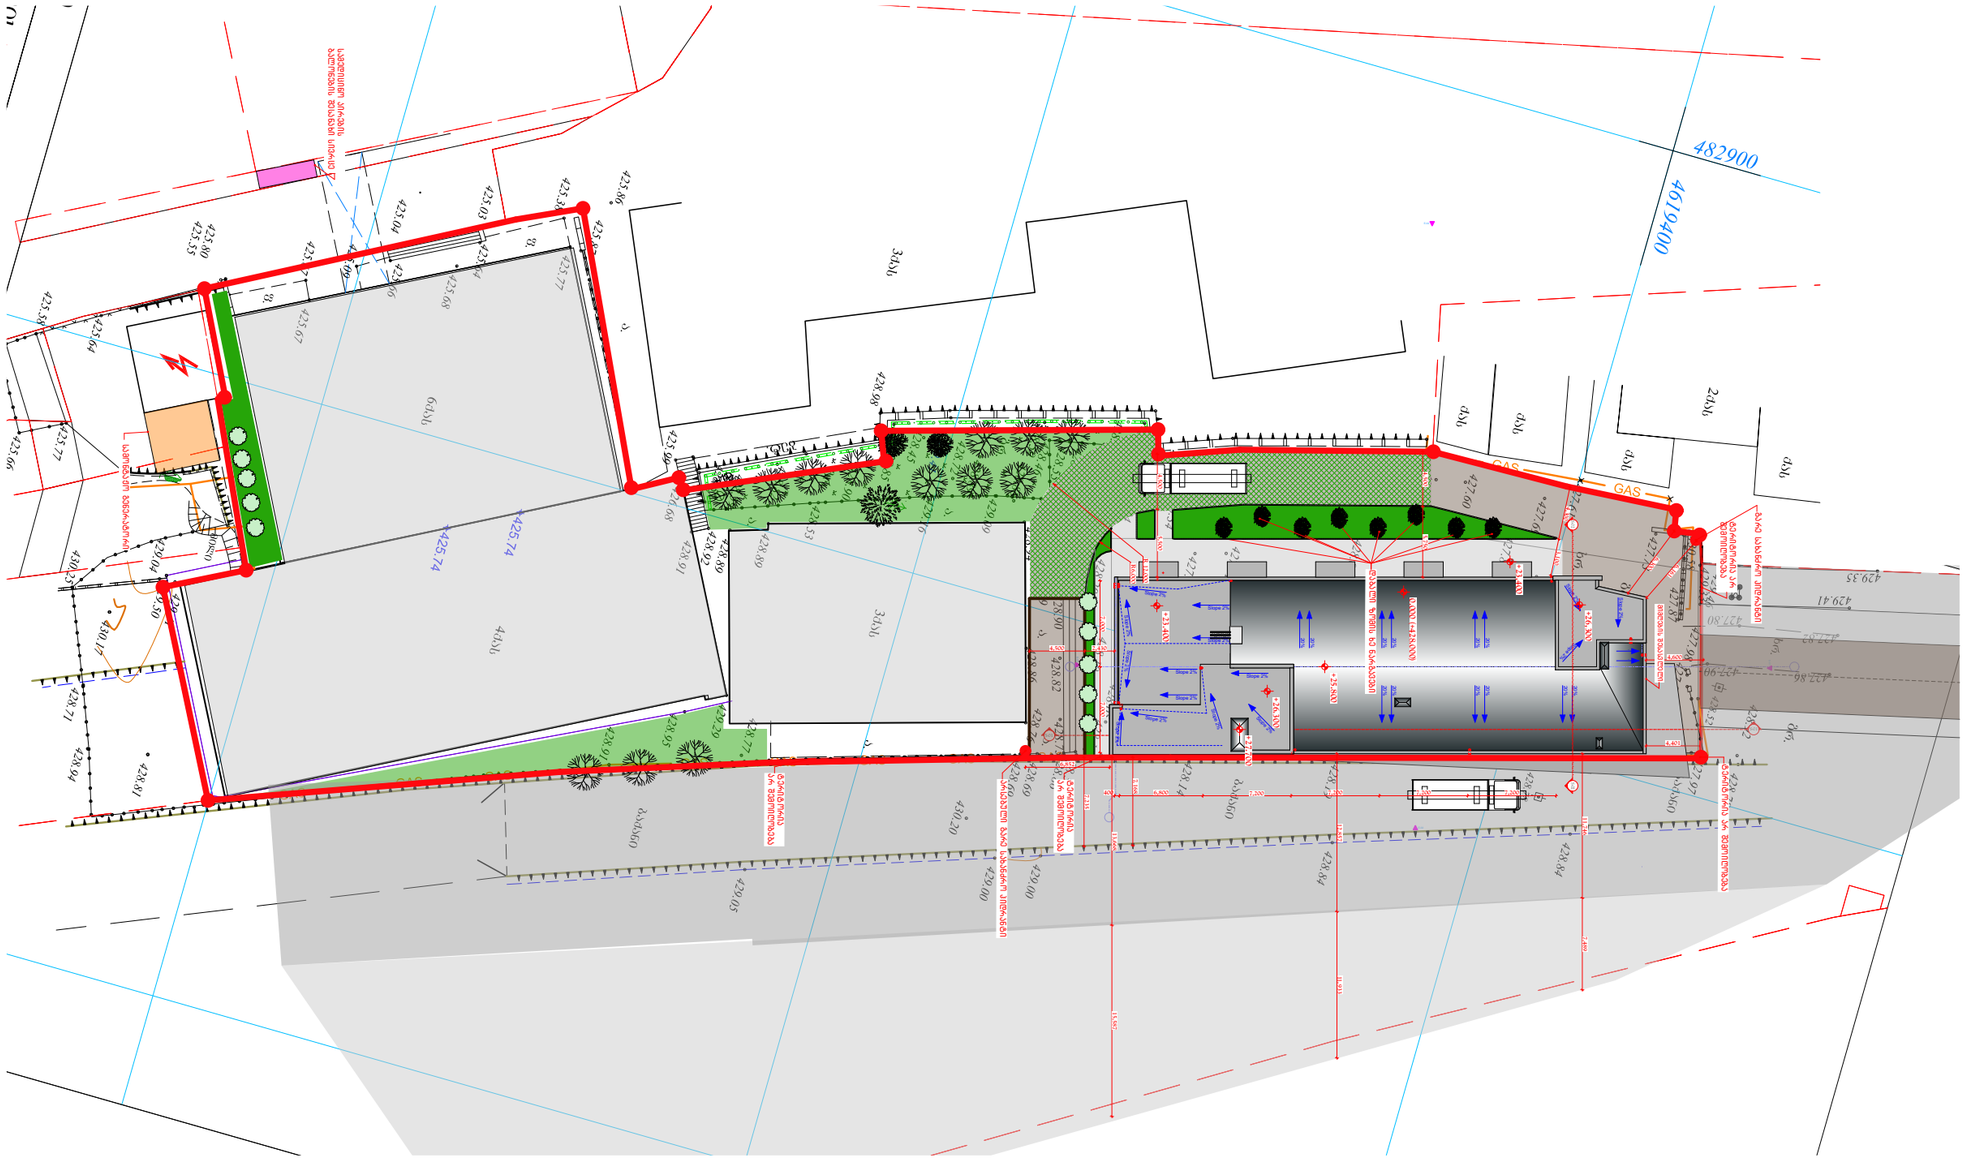
482900
4619400
GAS
GAS
ელექტრო ბოძი
ელექტრო ბოძი
ელექტრო ბოძი