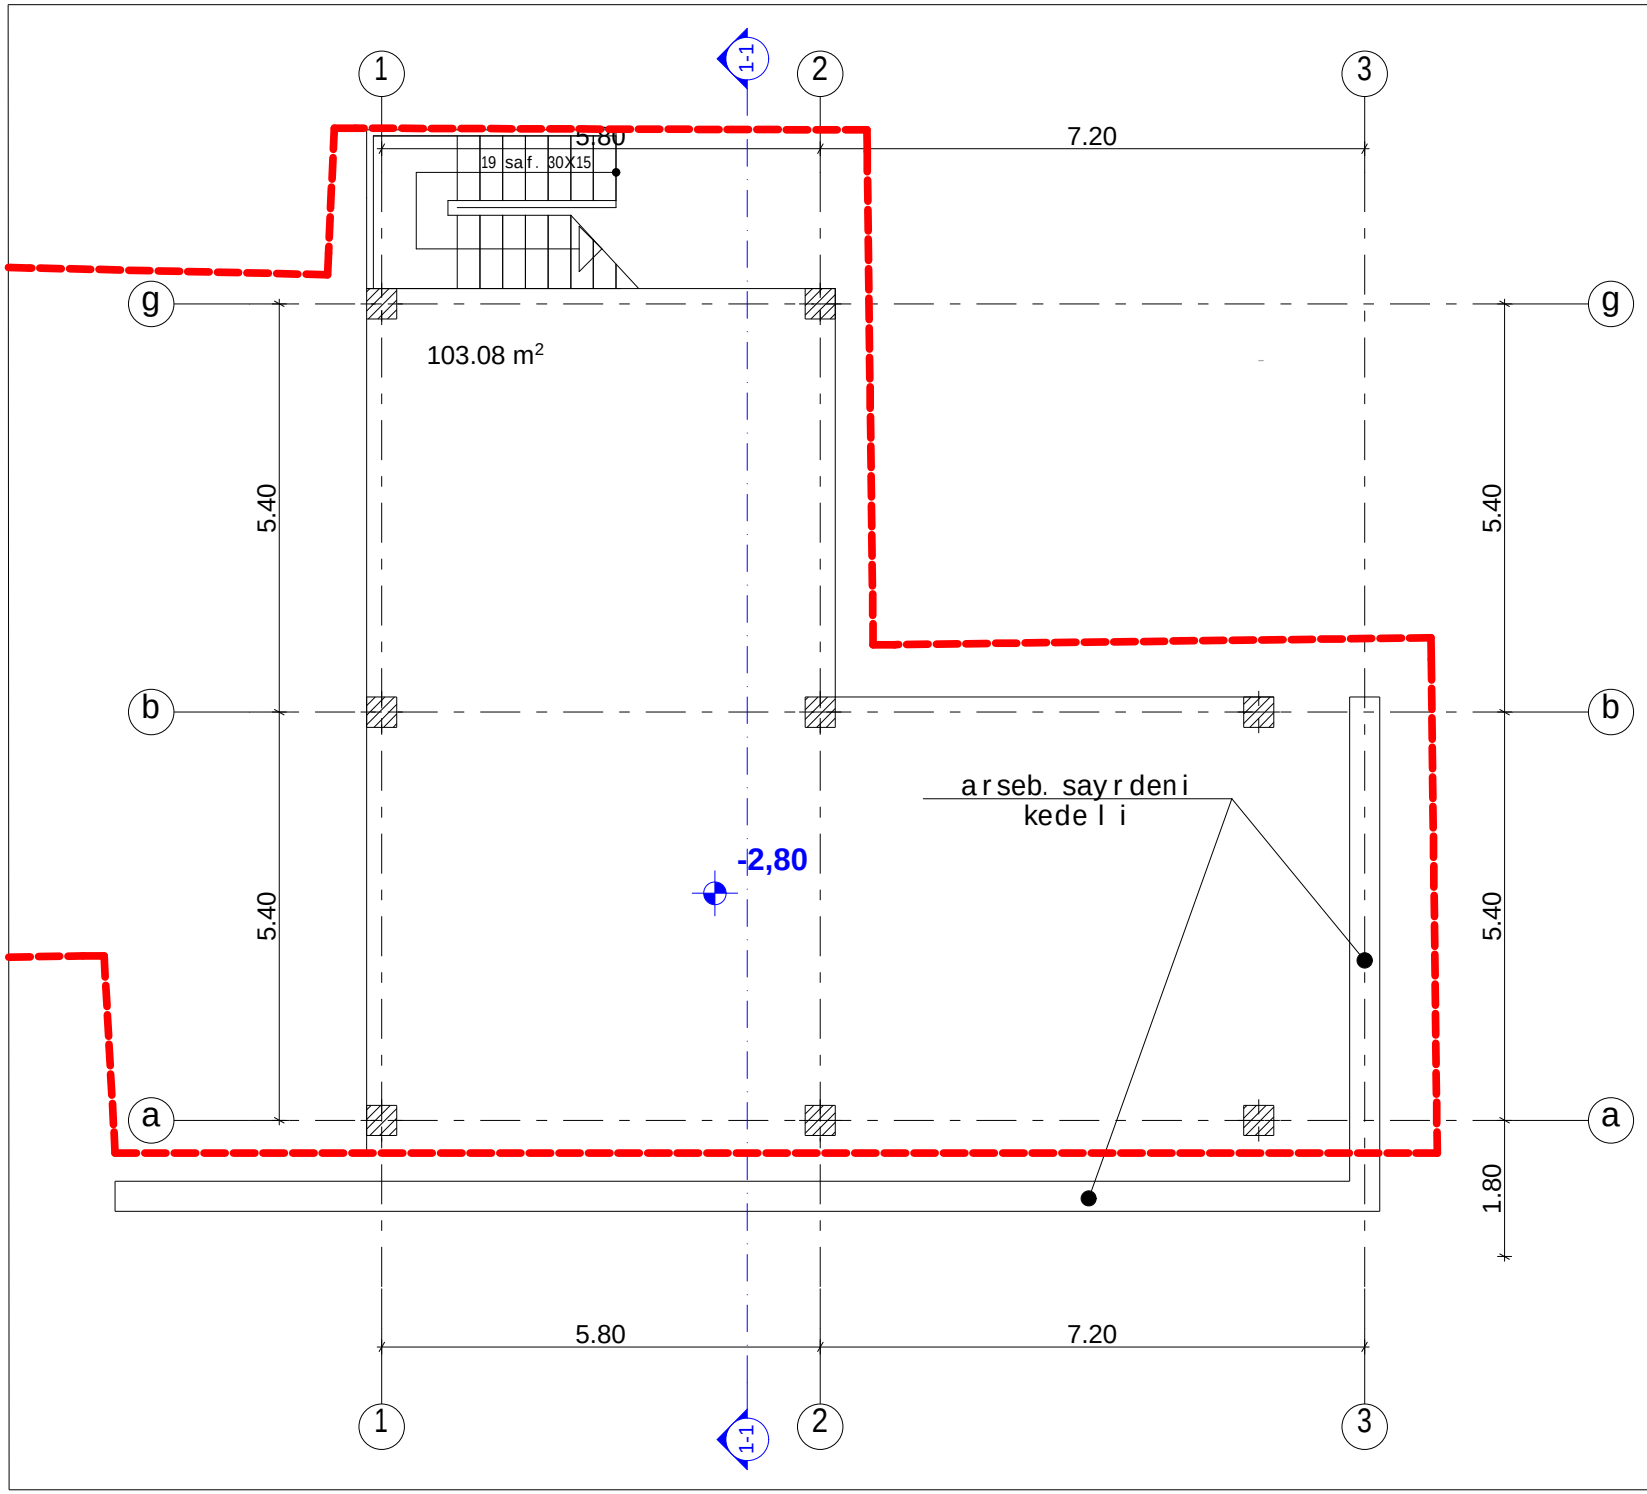

q. TbilisSi, mTawminda-krwanisis r-Si, krwanisis II Ses-#15, #17-Si da mimdebared arsebuli servis centris koreqtirebis proeqti

arqiteqturuli nawili

gegma - 2.80 niSnulze
m. 1:100

stadia	proeqti
furceli	a-2

direqt.		z.devdariani
arqiteqt.		s.laviZe

S.p.s. `zero~

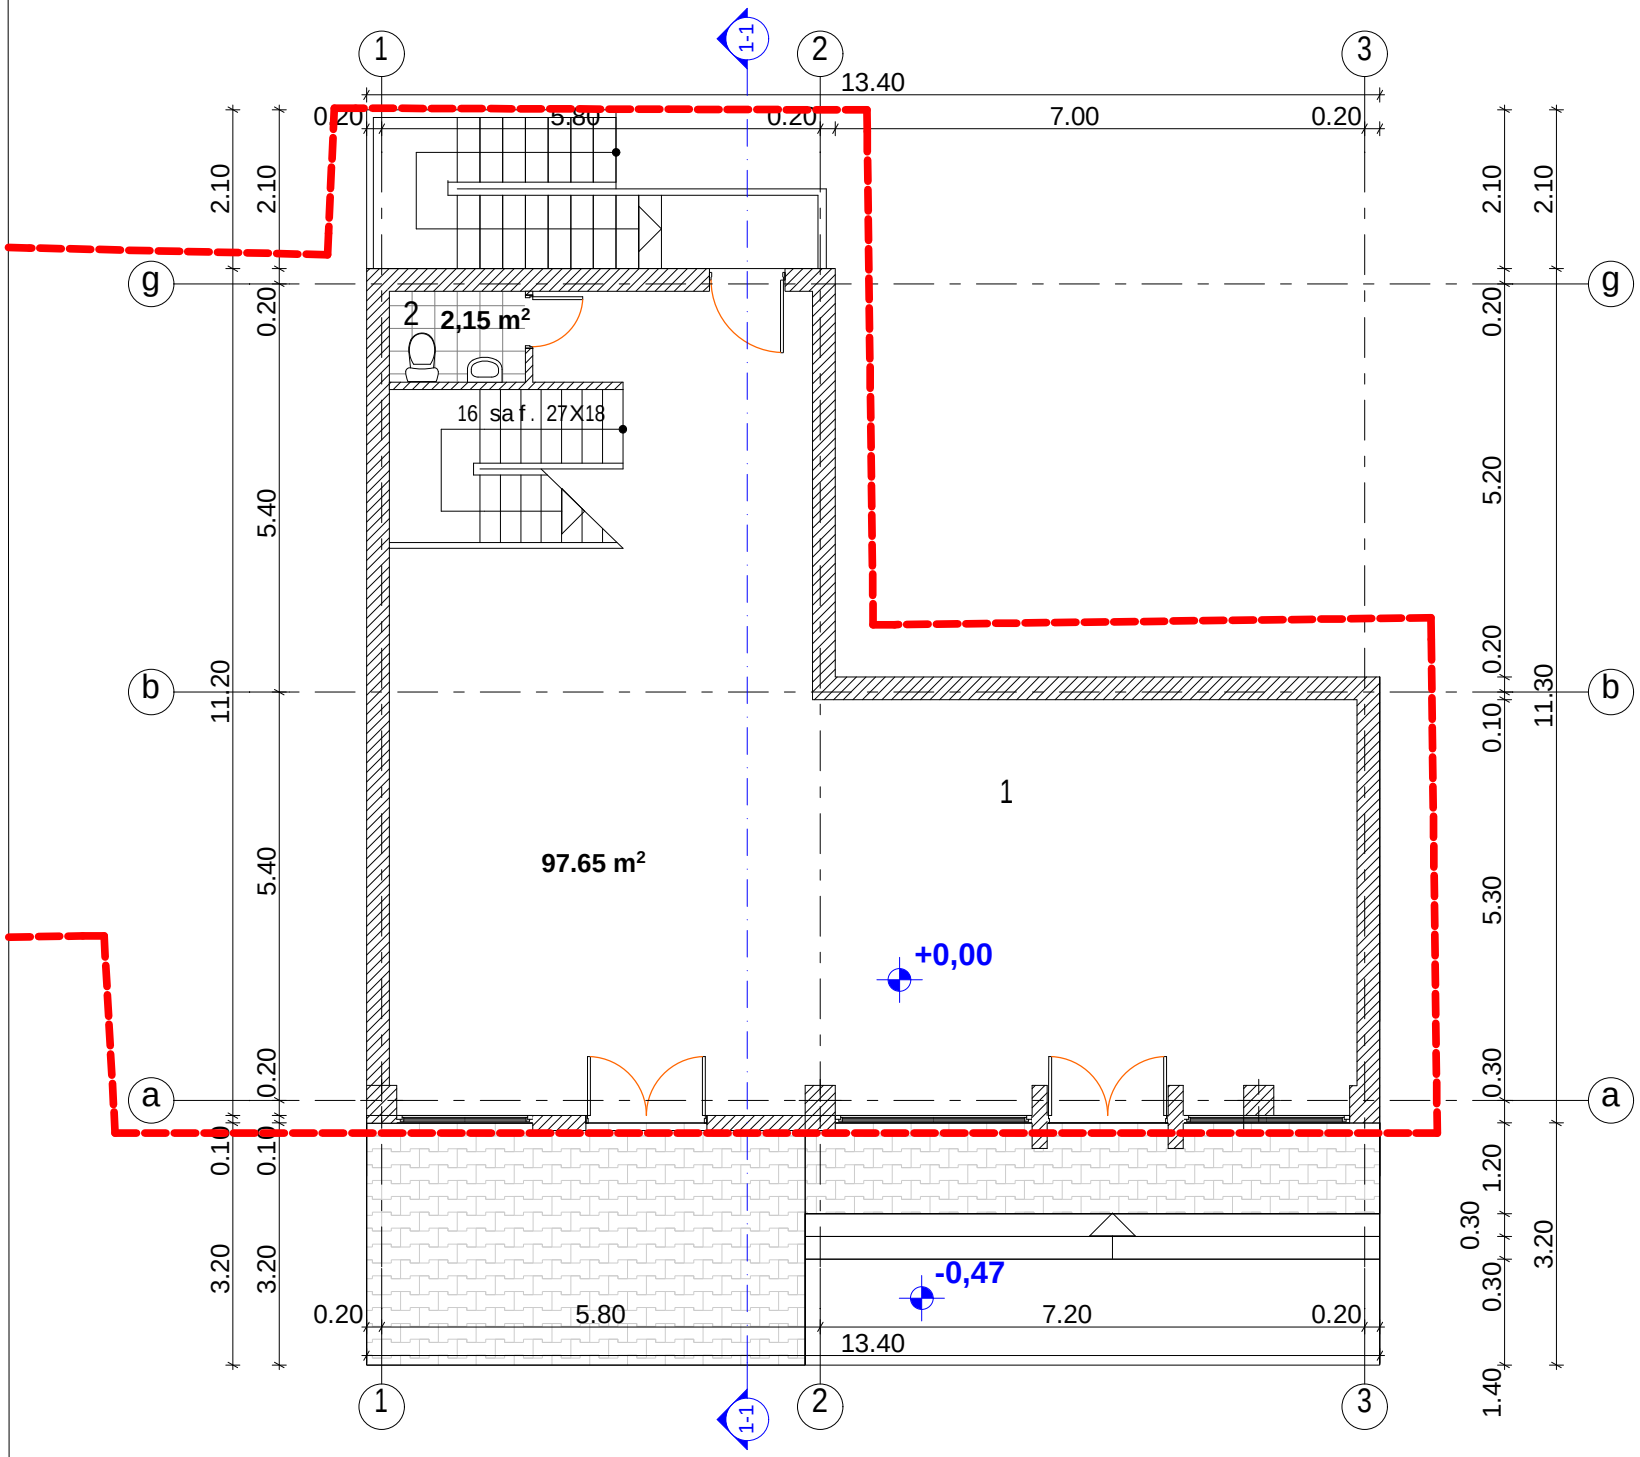

q. TbilisSi, mTawminda-krwanisis r-Si, krwanisis II Ses-#15, #17-Si da mimdebared arsebuli servis centris koreqtirebis proeqti

arqiteqturuli nawili

eqsplikacia

1. savaWro farTi

2. san-kvanZi

Isar Tulis gegma
+0.00 niSnulze m. 1:100

stadia	proeqti
furceli	a-3

direqt.		z.devdariani
arqiteqt.		s.laviZe

S.p.s. `zero~

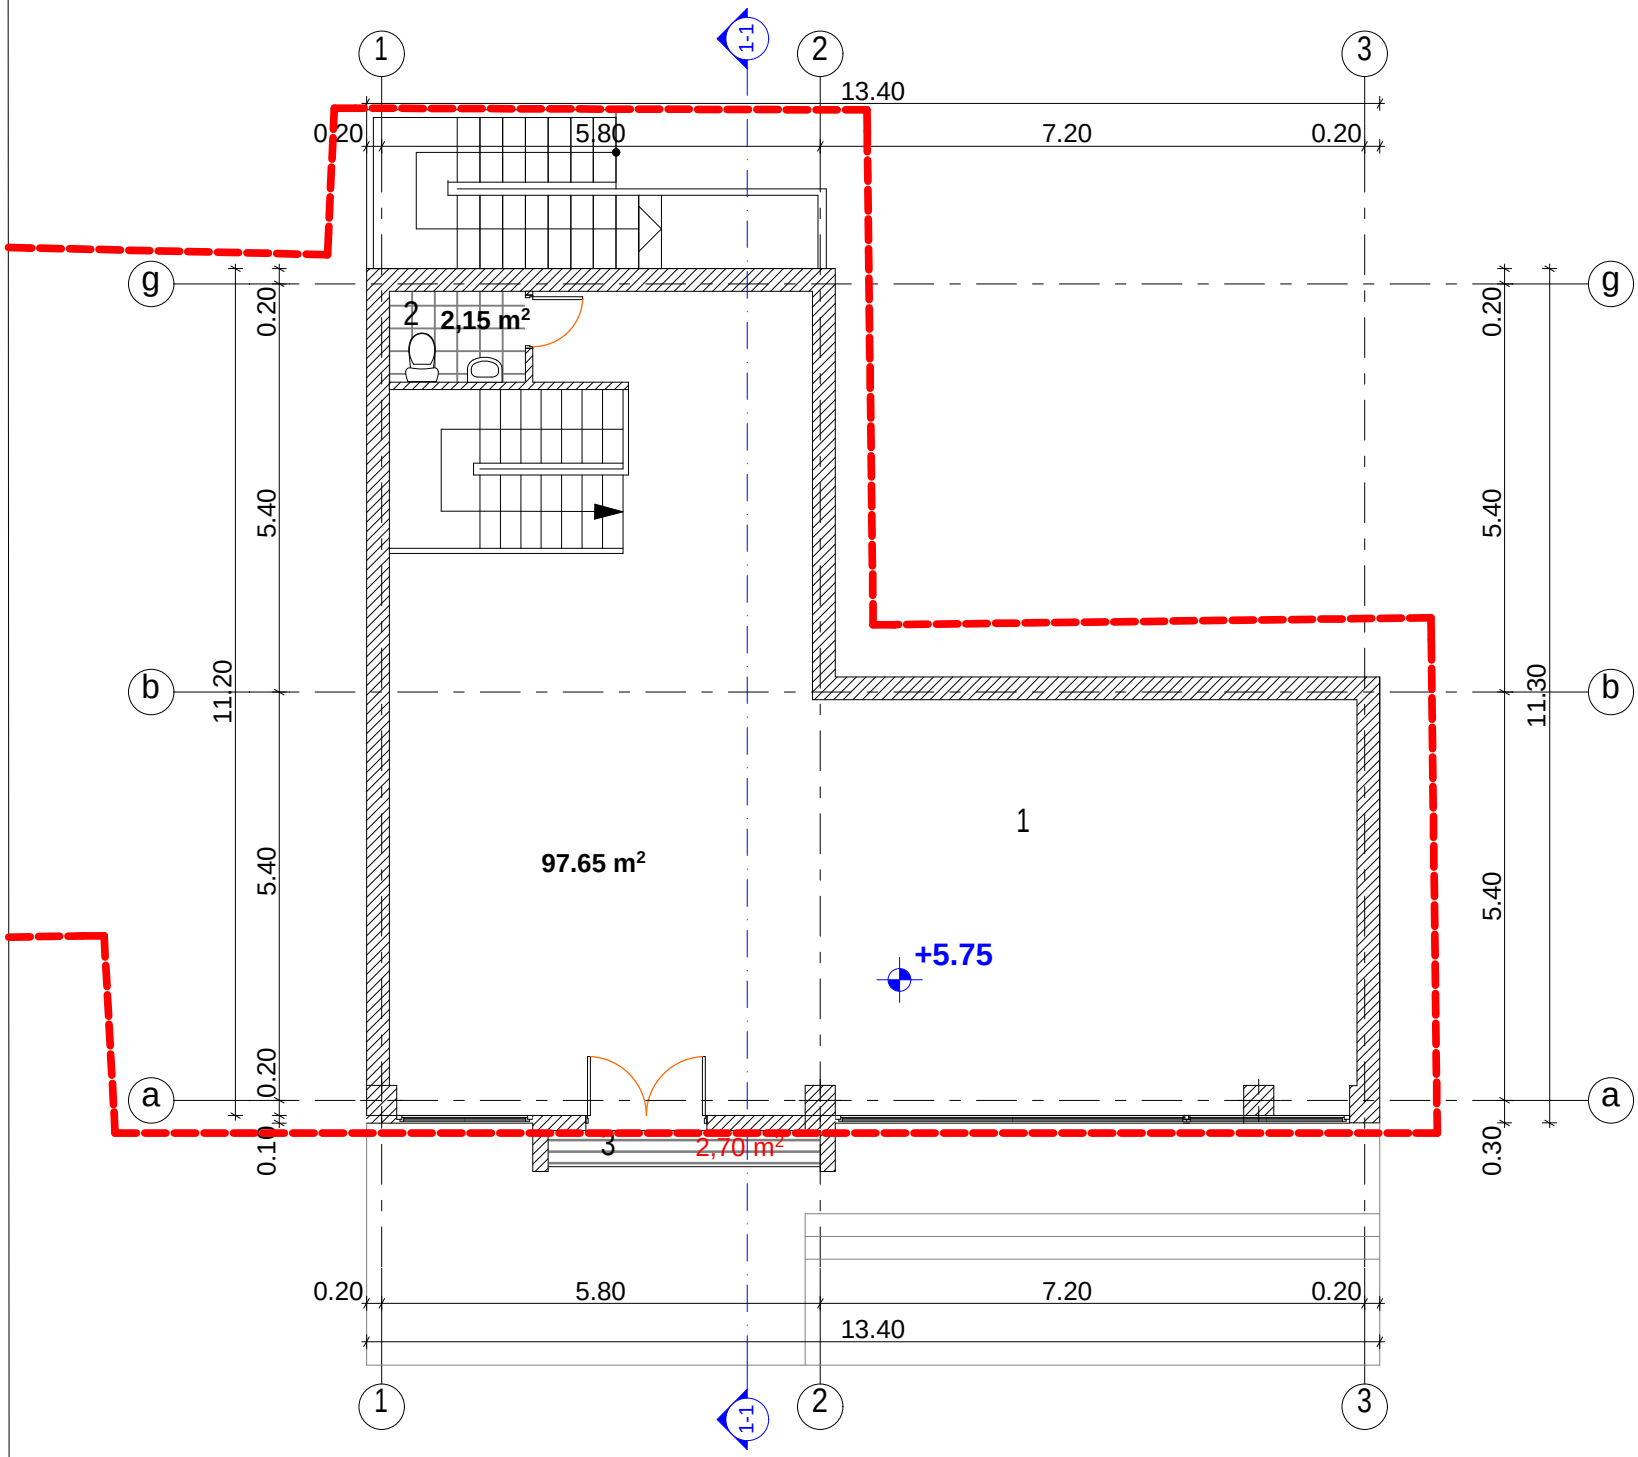

q. TbilisSi, mTawminda-krwanisis r-Si, krwanisis II Ses-#15, #17-Si da mimdebared arsebuli servis centris koreqtirebis proeqti

arqiteqturuli nawili

eqsplikacia

1. savaWro farTi
2. san-kvanZi
3. aivani

II sarTulis gegma
+5.75 niSnulze m. 1:100

stadia	proeqti
furceli	a-4

direqt.		z.devdariani
arqiteqt.		s.alaviZe

S.p.s. `zero~

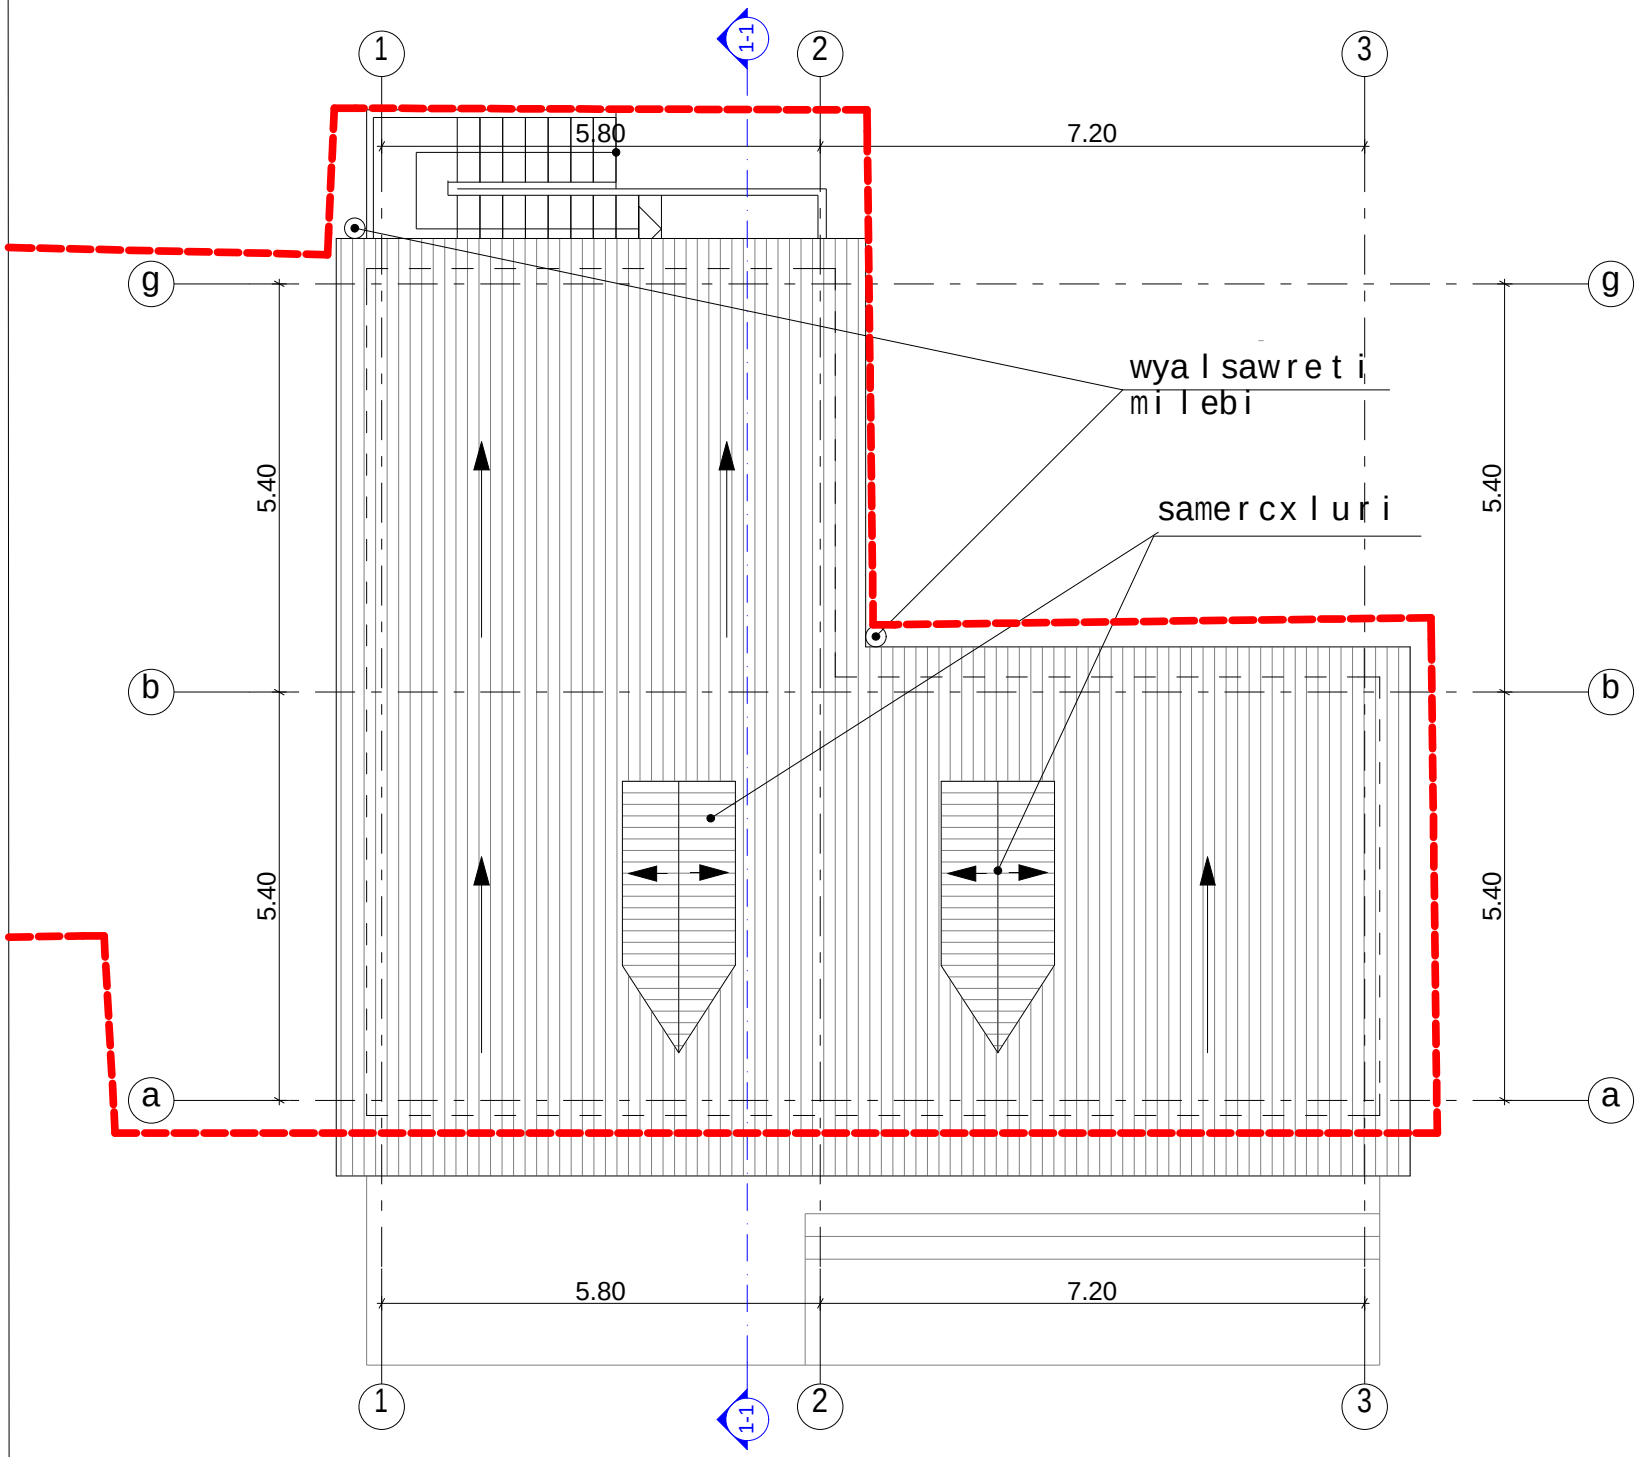

q. TbilisSi, mTawminda-krwanisis r-Si, krwanisis II Ses-#15, #17-Si da mimdebared arsebuli servis centris koreqtirebis proeqti

arqiteqturuli nawili

eqsplikacia

1. savaWro farTi
2. san-kvanZi
3. aivani

saxuravis gegma
m. 1:100

stadia	proeqti
furceli	a-5

direqt.		z.devdariani
arqiteqt.		s.alaviZe

S.p.s. `zero~