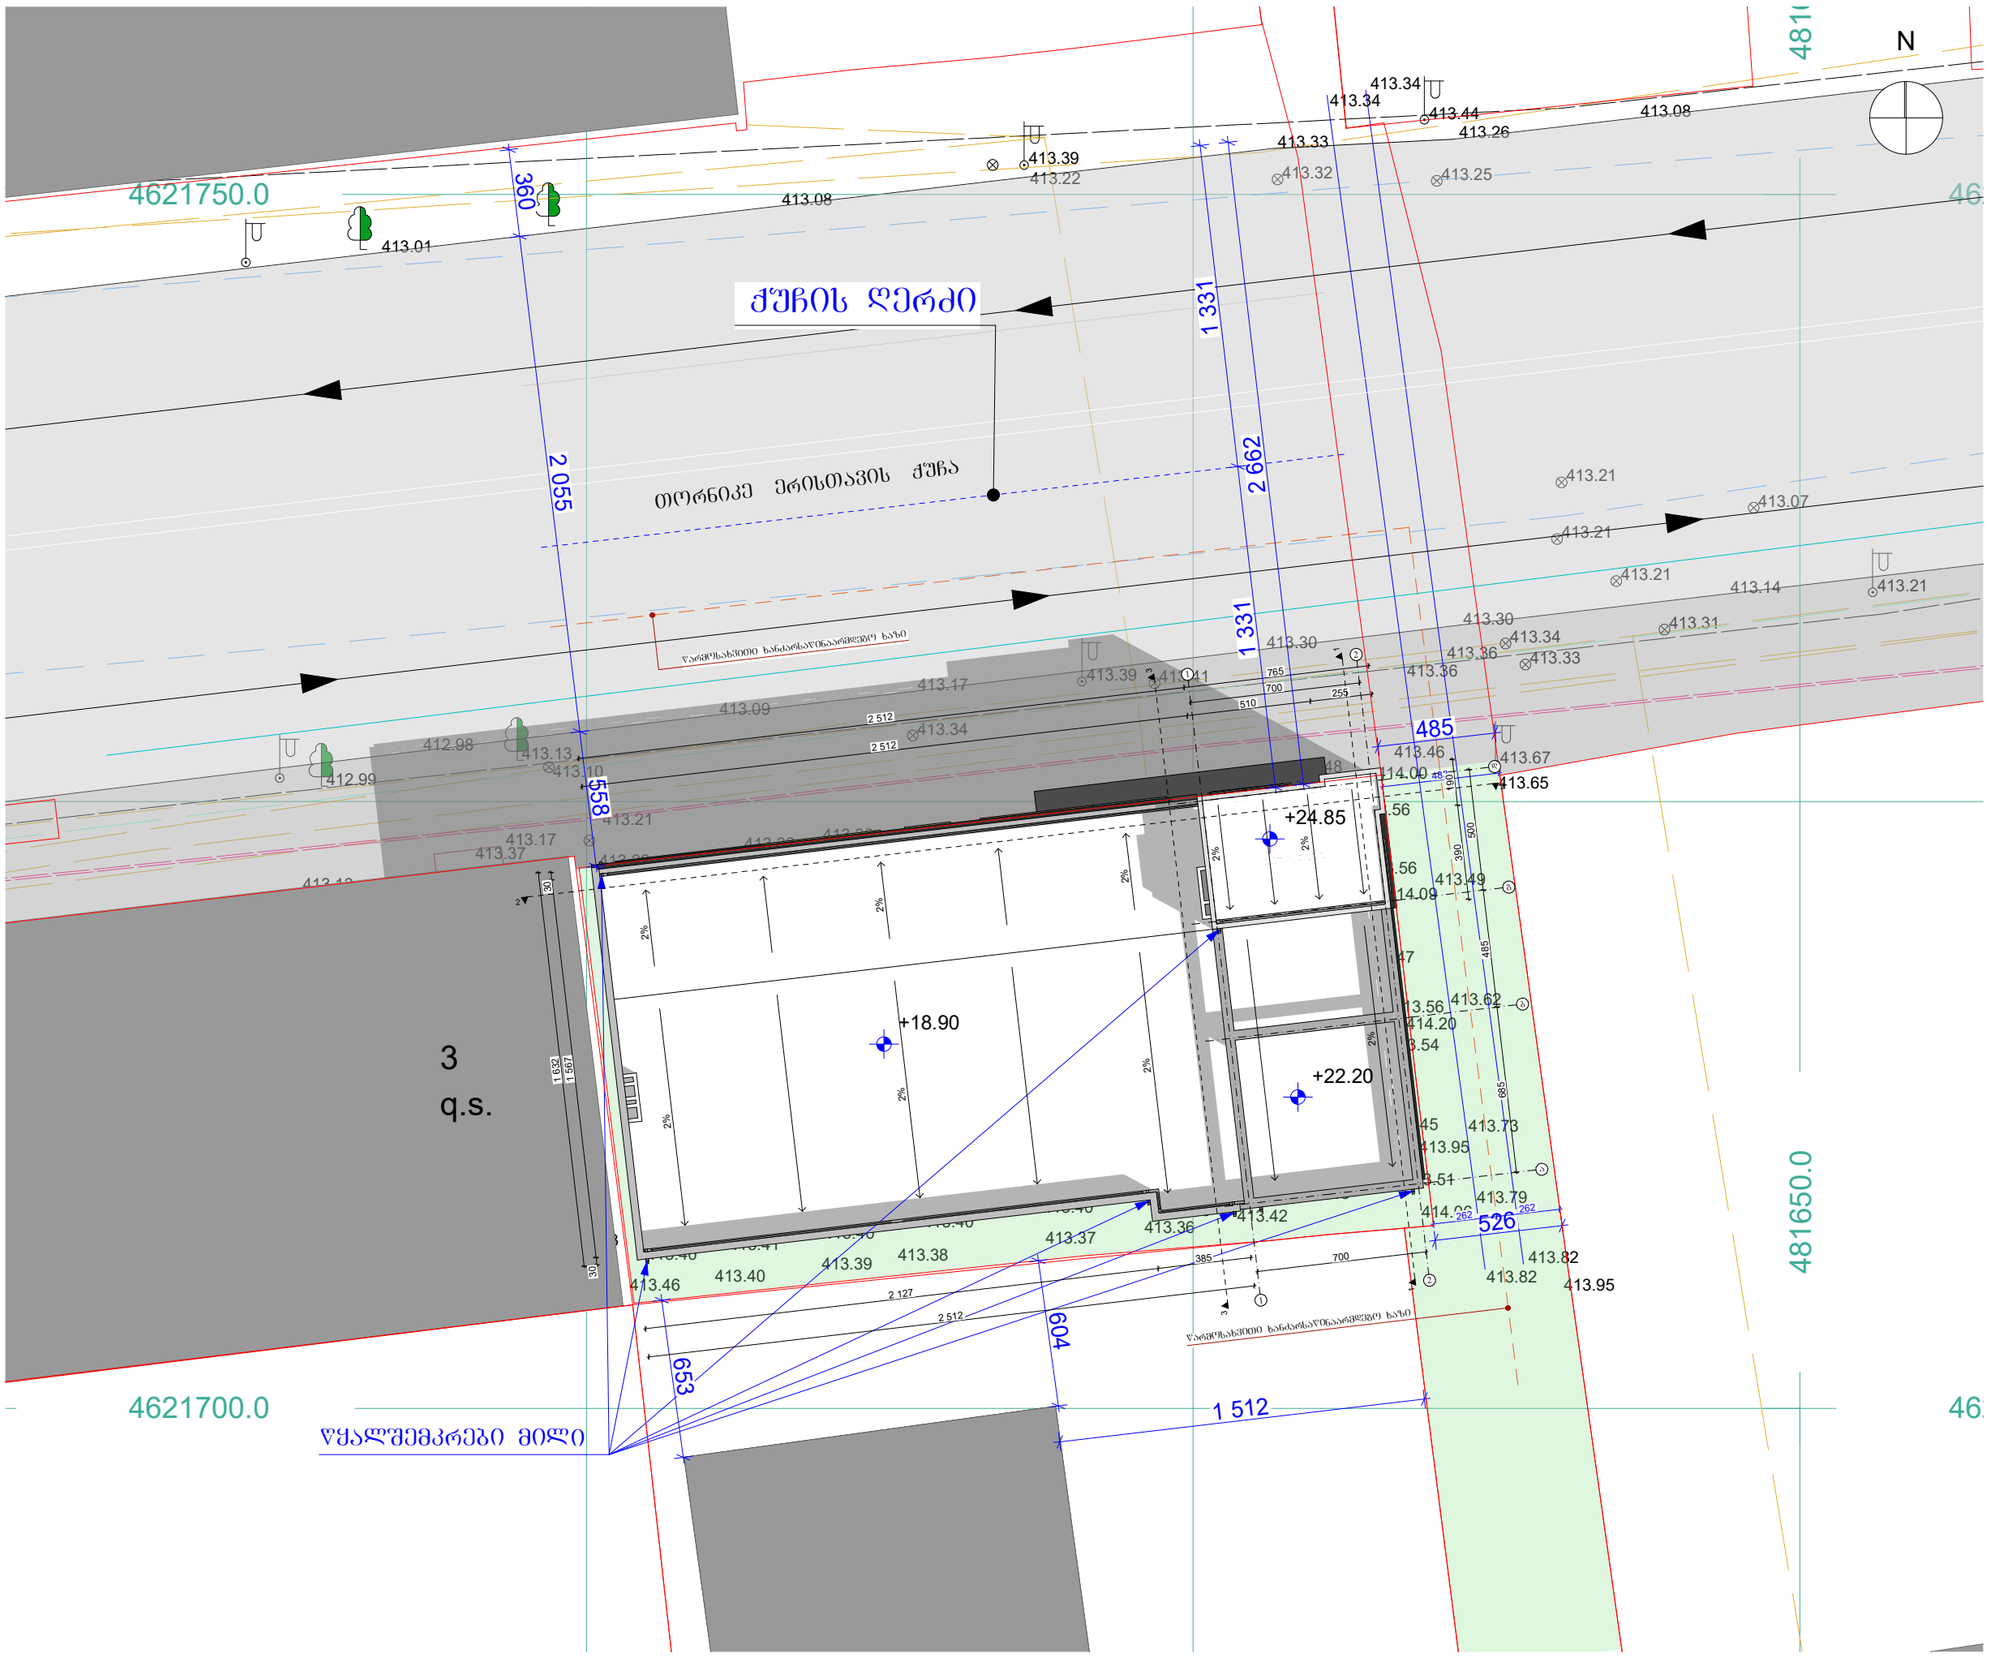

იტალიური სკოლის
რეკონსტრუქციის პროექტი
01.13.06.001.013

პირობითი ნიშნები

ნაკვეთის საზღვარი

+3.60 არქიტექტურული ნიშნული

+3,00 არქიტექტურული ნიშნული

შენიშვნა

1. ნახაზის ყველა ცვლილება შეთანხმებულ უნდა იქნეს პროექტის ავტორთან

თანამდებობა	გვარი	ხელმოწერა
არქიტექტორი	გ. რევაზიშვილი	
შემსრულა	გ. რევაზიშვილი	

ნახაზის დასახელება

მასშტაბი	ფორმატი	თბილისი 2022 წ.	
1:100	A-3	ფაილები	ფორმები

სიმაღლის განმსაზღვრელი ხაზი

H= L/Y

H=33.27მ

წითელი ხაზი

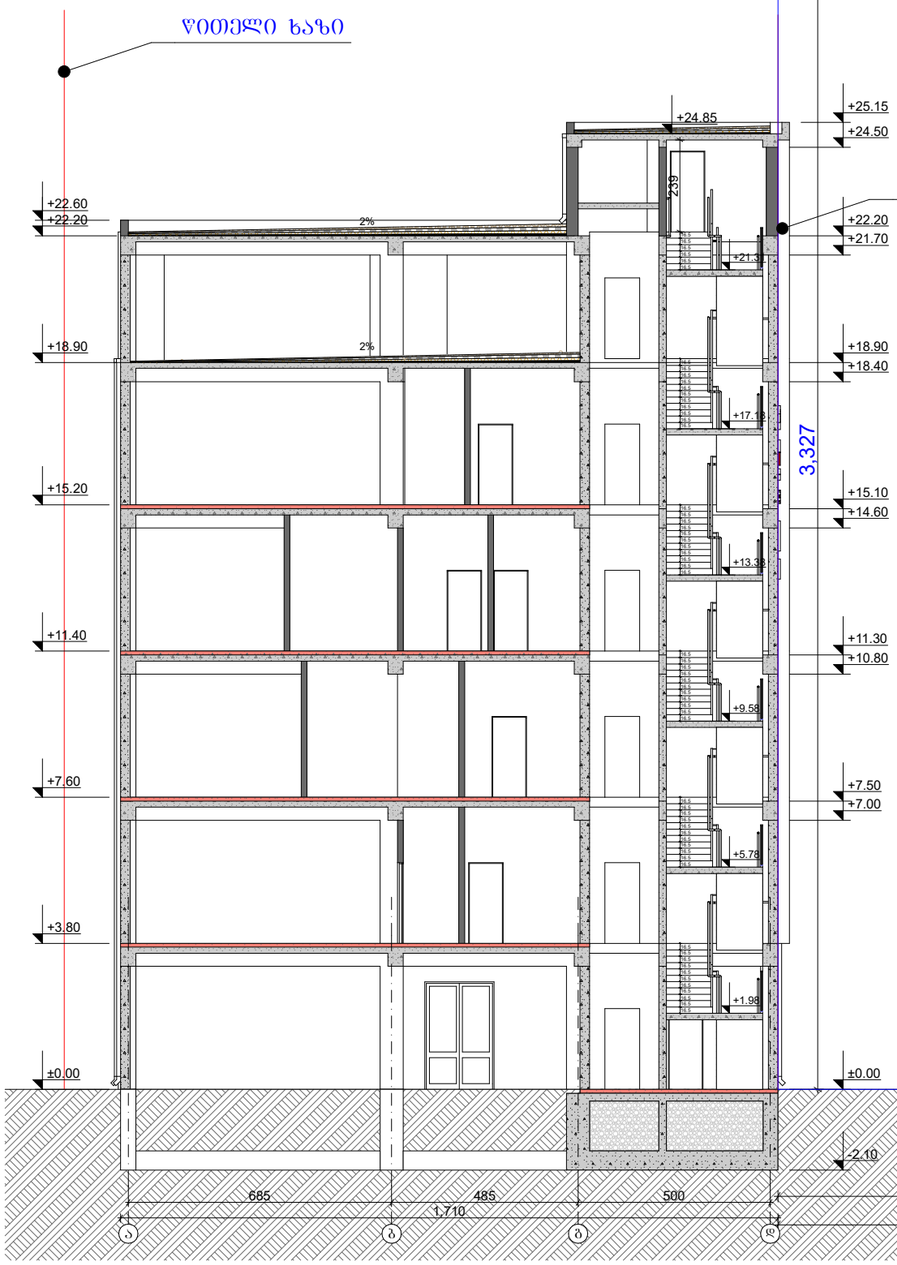

წითელი ხაზი

ჭუჩის ღერძი

იტალიური სკოლის
რეკონსტრუქციის პროექტი
01.13.06.001.013

პირობითი ნიშნები

ნაკვეთის საზღვარი

+3.60 არქიტექტურული ნიშნული

+3,00 არქიტექტურული ნიშნული

შენიშვნა

1. ნახაზის ჭრილი ცვლილება მშენებლობისას შეთანხმებული უნდა იქნეს პროექტის ავტორთან

თანამდებობა	გვარი	ხელმოწერა
არქიტექტორი	გ. რევაზიშვილი	
შესრულა	გ. რევაზიშვილი	

ნახაზის დასახელება

მასშტაბი	ფორმატი	თებერვალი 2022 წ.	
1:100	A-2	ფაზა	ფაილი