


| | |
|---|---|
| თარიღი | 23/05/2022 |
| დამკვეთი: | |
| შ.პ.ს. "მს ბილდერი" | |
| შემსრულებელი: | |
| შ.პ.ს. "პაულონია +" | |

## პირობითი აღნიშვნები

- ზ — ღერძის ხაზი
- საკადასტრო საზღვარი
- ჭრილის ხაზი
- ხიდაკის კედელი
- ხიდაკის კედელი (ნაწილის გამოყოფა)
- გაბლიტრებული ხეტონის კედელი-ხვედი
- გათხრა-კონდიციონერის ადგილი
- მისაწვდომი სველი ჯერი
- გასასვლელებზე მისადგომი მანძილი
- გასასვლელების შორის საცალი მანძილი
- ფ=2 / d.d.3 — დატვირთულობის კედელი (ქვეკედელი) / დატვირთულობის დატვირთვა
- b. #4 56.8 / 43.6 13.2 — საერთო ფართი / სარეზერვო ფართი / ფართობი შედგა კონტურზე ბინის ნომერი
- კედლის ცეცხლმედეგობა (ერთ საათიანი)
- კედლის ცეცხლმედეგობა (ორ საათიანი)
- საფარნაზარი
- ჯერედი
- მწვანე საფარი
- ცხელი ტიპის მოპირკეთება (გამწვილი)
- ჩრდილოეთის აღნიშვნა

| | |
|---|---|
| | სიმბოლოს სახელწოდება |
| | სახანძრო მილდგარი |
| | სახანძრო განყოფილებასთან კავშირის სისტემა |
| | საევაკუაციო ბმოვანი განგაშის საკომუნიკაციო სისტემა |
| | ხელის ცეცხლმაქრი |
| | სახანძრო-სამშენელო სამაბურის მიერ გამოსაყენებელი მილაერთებელი პიდრანტი |
| | კვამლის ავტომატური აღმომჩენი |
| | კვამლზე მორეაგირე მატენებელი |
| | ავტომაშუქი |
| | სახანძრო განგაშის ხელით სამართავი კოლოფი |
| | გასასვლელი |

## შენიშვნა

1. შენობის მონოლითური სველების და კედლების რაოდენობა, კონფიგურაცია და ზომა შეიძლება შეიცვალოს შენობის კვანძებისა და ელემენტების ტექნოლოგიურ კონტროლირების მოთხოვნის ფარგლებში
2. პროექტში ნაჩვენები რკინაბეტონის კონფიგურაცია შეიძლება შეიცვალოს დეტალებით.
3. შენობის გარე და შიდა კონტურის საფენერების ზომა და რაოდენობა შეიძლება შეიცვალოს დეტალებით.
4. ეიტერების, კარისა და სხვა ღიობების მოძრავი ფრთების მიმართულება და რაოდენობა შეიძლება იყოს სხვადასხვა, შესაბამისად შეიძლება შეიცვალოს პროექტის სიზე

პროექტის დასახელება

მრავალბინიანი საცხოვრებელი სახლი

მისამართი

დ. კვაჭანტირაძის ქუჩა

ნახაზის დასახელება

გენგეგმა

| თანამდებობა | ხელმოწერა | გვარი |
|---|---|---|
| დირექტორი | | ლ. ხავთასი |
| პროექტის ავტორი | | ი. ხავთასი |
| არქიტექტორი | | დ. მუწუკიშვილი |
| კონსტრუქტორი | | |

| | |
|---|---|
| მასშტაბი | 1:500 |
| ფორმატი | A2 |

# H=L/0.4 = 20.65/0.4=51.625

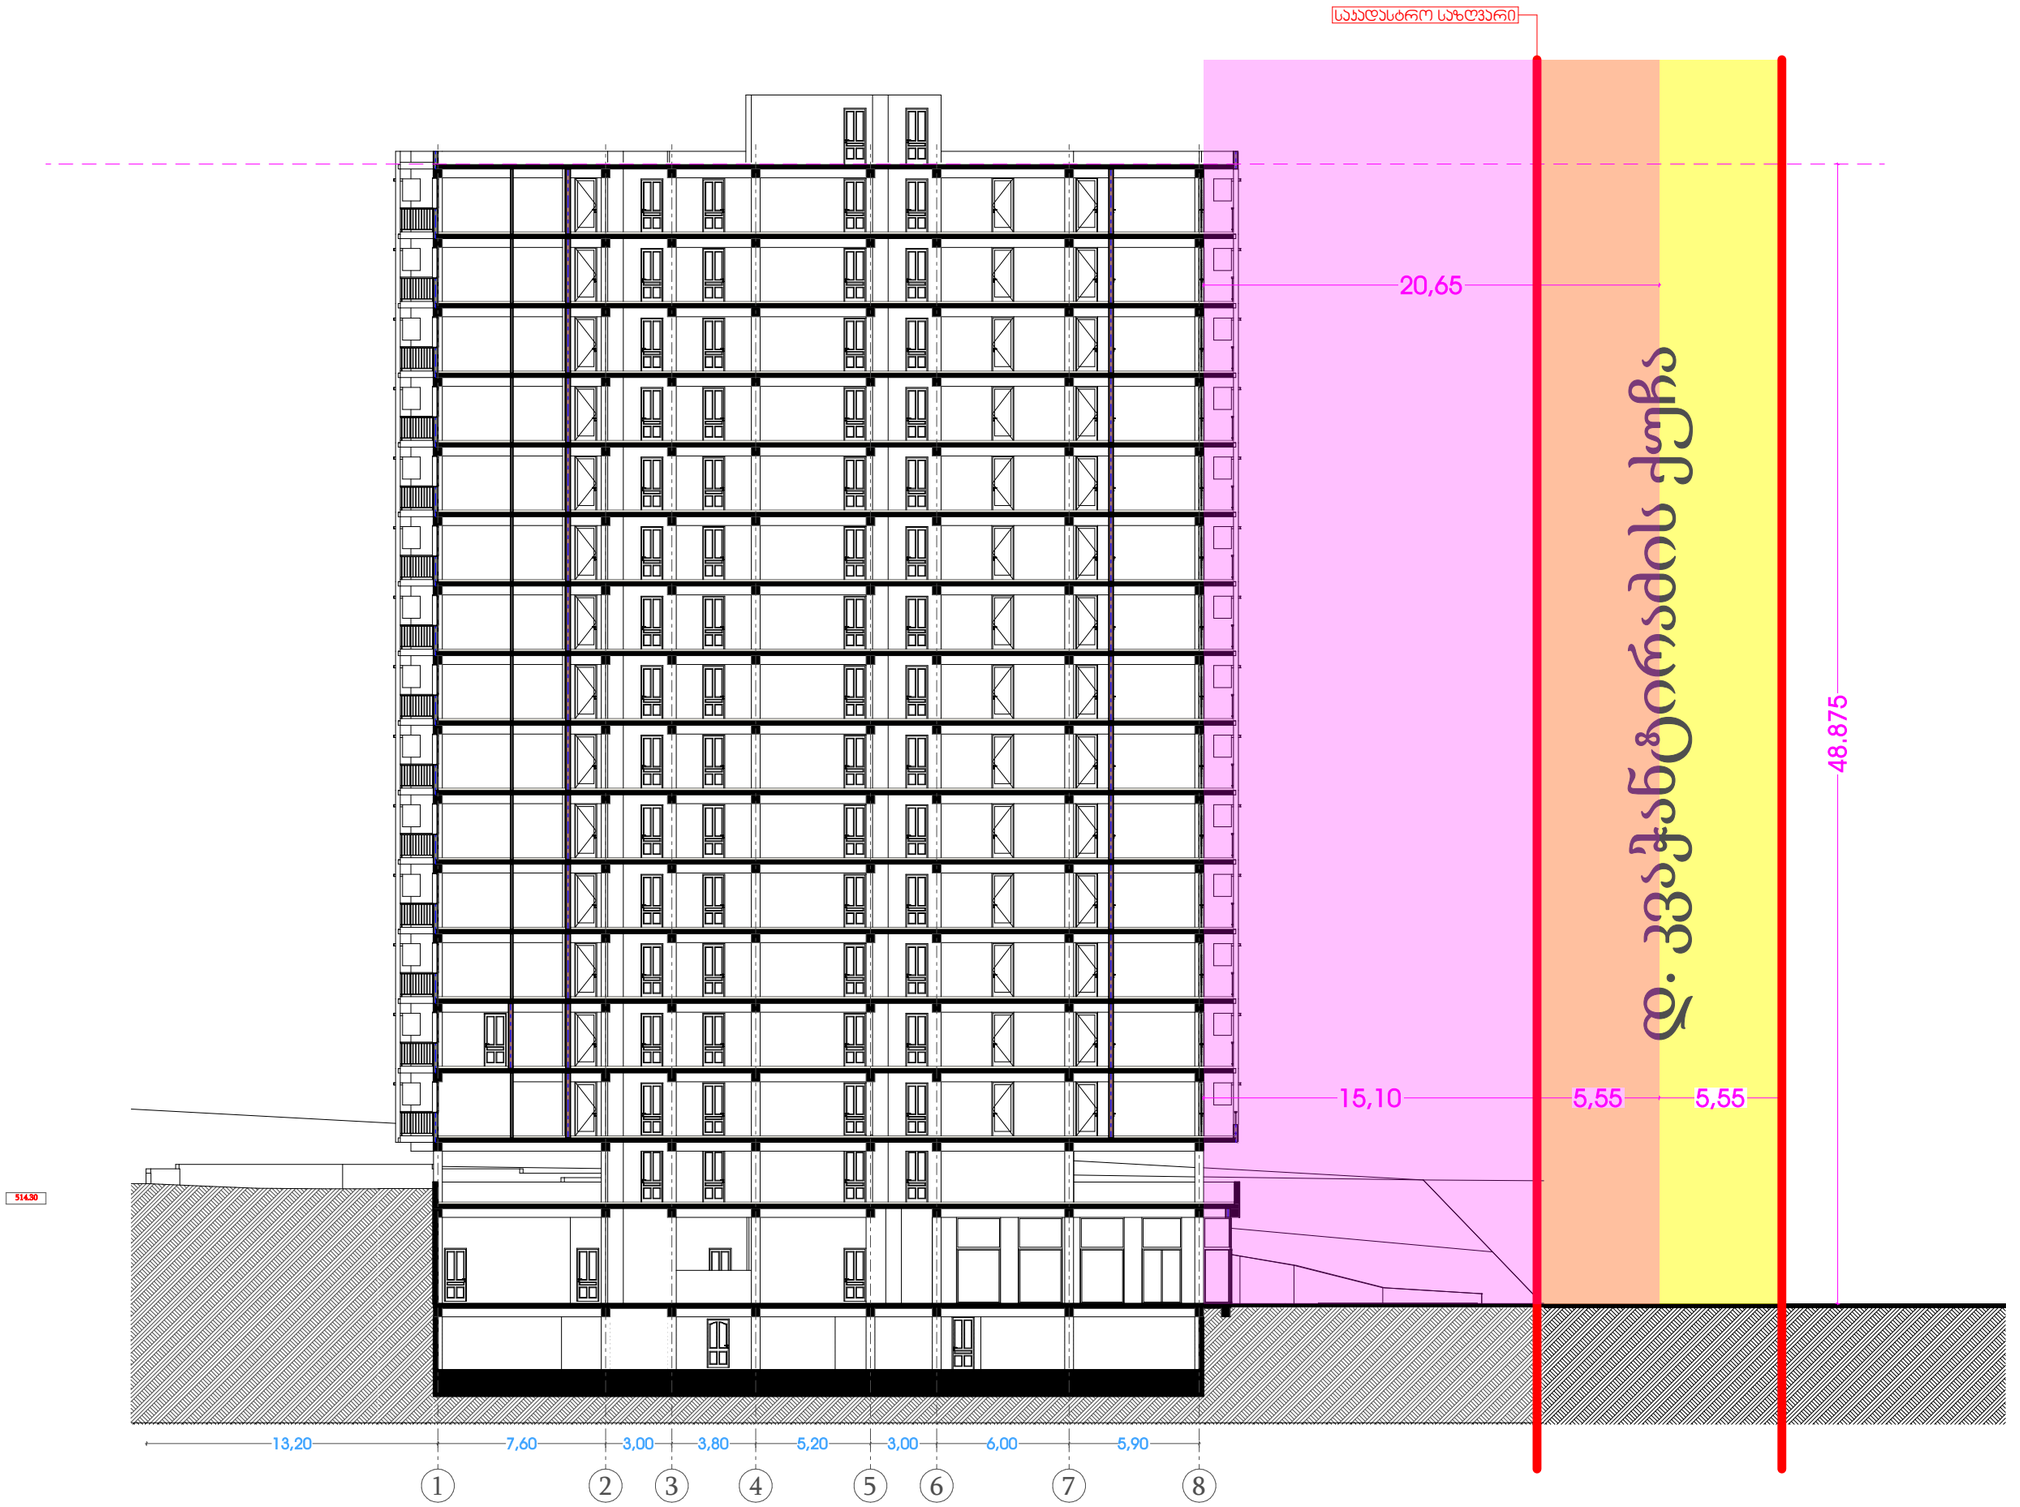


| | |
|---|---|
| თარიღი | 23/05/2022 |
| დამკვეთი: | |
| შ.პ.ს. "მს ბილდერი" | |
| შემსრულებელი: | |
| შ.პ.ს. "პაულონია +" | |

## პირობითი აღნიშვნები

- ღერძის ხაზი
- საკადასტრო საზღვარი
- ჭრილის ხაზი
- ხლოკის კედელი
- ხლოკის კედელი (ხიმერის გამოყოფა)
- გაბლოკრული ხეტონის კედელი-ხვრეტი
- გათხრა-კონდიციონერის ადგილი
- მისაწვდომი სველი ჯგუფი
- გასასვლელამდე მისადგომი მანძილი
- გასასვლელის შორის საგალი მანძილი
- ფ=2 / d.d.3 — დაცვითულობის ჯგუფი (ქვეჯგუფი) / დაცვითულობის დატვირთვა
- ხ. #4 56.8 / 43.6 13.2 — საერთო ფართი / სარგებლიანი ფართი
- ფართობი შედგა კონტურზე ხიბის ნიშნური
- კედლის ცეცხლმედეგობა (ერთ საათიანი)
- კედლის ცეცხლმედეგობა (ორ საათიანი)
- საფარზაზი
- ჭერიტი
- მწვანე საფარი
- ცხაური ტიპის მოპირკეთება (გამჭოლი)
- ჩრდილოეთის აღნიშნა

| | |
|---|---|
| | სიმბოლოს სახელწოდება |
| | სახანძრო მილდგარი |
| | სახანძრო განყოფილებასთან კავშირის სისტემა |
| | საგანგებო ხმოვანი განგაშის საკომუნიკაციო სისტემა |
| | ხელის ცეცხლმაქრი |
| | სახანძრო-სამშველო სამსახურის მიერ გამოსაყენებელი მილაერთებელი პიდრანტი |
| | კვამლის ავტომატური აღმომჩენი |
| | კვამლზე მორეაგირე მაუწყებელი |
| | ავტოსამზეფი |
| | სახანძრო განგაშის ხელით სამართავი კოლოფი |
| | გასასვლელი |

## შენიშვნა

1. შენობის მონოლითური სვეტების და კედლის რაოდენობა, კონფიგურაცია და ზომა შეიძლება შეიცვალოს წერილობითი განმარტებისა და ეკონომიის უკეთესად კონსტრუქციის მოთხოვნის საფუძველზე
2. პროექტში ნახსენები ტექნიკის კონფიგურაცია შეიძლება შეიცვალოს მსგავსით.
3. შენობის გარე და შიდა კედლის საფეხურების ზომა და რაოდენობა შეიძლება შეიცვალოს მსგავსით.
4. ეიერაფების, კარისა და სხვა ღიობების მოძრავი ფრთების მიმართულება და რაოდენობა შეიძლება იყოს სხვადასხვა, შესაბამისად შეიძლება შეიცვალოს პროექტის სიტე

პროექტის დასახელება

მრავალბინიანი საცხოვრებელი სახლი

მისამართი

დ. კვაჭანტირაძის ქუჩა

ნახაზის დასახელება

| თანამდებობა | ხელმოწერა | გვარი |
|---|---|---|
| დირექტორი | | ლ. ხავთასი |
| პროექტის ავტორი | | ი. ხავთასი |
| არქიტექტორი | | დ. მუნჯიშვილი |
| კონსტრუქტორი | | |

| | |
|---|---|
| მასშტაბი | 1:500 |
| ფორმატი | A2 |