8ქ.ბ.
13ქ.ბ.
4ქ.ბ.
19ქ.ბ.
2ქ.ბ.
10ქ.ბ.
4ქ.ბ.
8ქ.ბ.
01.18.09.005.161
01.18.09.005.144
01.18.09.005.024
01.18.09.005.023
01.18.09.005.086
01.18.09.005.021
2ქ.ბ.
ქ.ბ.
ქ.ბ.
17ქ.ა.
ქ.ბ.
ქ.ბ.
ქ.ბ

ხელშეკრულება №

პირობითი აღნიშვნები

- ღერძის ხაზი
- საავტომობილო საფლავარი
- ჭრილის ხაზი
- ბეტონის კედელი
- მაღალარმატურებული ბეტონის კედელი-სვეტები
- გაშხრეა-ჰორიზონტირების აღნიშვნა
- მისაწვდომი სპეც გზა
- გასასვლელამდე მისაწვდომი მანძილი
- ტიპიური ფილაები
- კედლის ცემენტბეტონის ბალიშის (ერთსაათიანი)
- კედლის ცემენტბეტონის ბალიშის (ორსაათიანი)
- საცხოვრებელი დასახლებულობა
- სატვირთო
- ბრუნები
- მწვანე საფარი
- ჩრდილოეთის აღნიშვნა

	სიმბოლოს ახსნა/დრობა
	სახანძრო მილსადენი
	სახანძრო მანქანისათვის ავზებისა სისადავე
	სამანქანო ხანძრის გაჩენის საათობრივი სისადავე
	ხანძრის ცისტერნა
	სახანძრო ავზებისა და ტუმბოების მეტი მანქანისათვის მისაწვდომი ჭიშკარი
	ავზების ავტომატური აღმოჩენა
	ავზებზე მორიგების მეთოდები
	ავზონაშენები
	სახანძრო მანქანის ხელით ავზების ორლობი
	მანათობელი

შენიშვნა

1. მშენების მოწილობითი კოლეგიების, რიგებების რაოდენობა და კორიდორების მეშვეობა მეთოდური მშენების მანარიების და მეზობელის თავდაცვით ორნაირებრივის მოთხოვნის საფუძველზე.
2. პროექტში ჩაბრუნება რეალიზების კორიდორებია მეთოდური მეთოდით
3. მშენების გარე და შიდა ავის სავალი ნაწილის რაოდენობა მეშვეობა მეთოდური
4. მეთოდების ავარიის და სხვა ღონისძიების მოქმედი ფორმების მეთოდური და რეალიზების მეშვეობა ნიმუშ სხვებისა, მოსაბამისად მეშვეობა მეთოდური პროექტის სისტ.

შპს „მეგობრობა“ ს/ნ 400015032		
თანამდებობა	გვარი	ხელმოწერა
დირექტორი	მ. პრეშაძე	
არქიტექტორი	ე. ჭორჭიაშვილი	
კონსტრუქტორი	ლ. ზამბახიძე	
დამამზადა	ე. ჭორჭიაშვილი	

დამკვეთი:	შპს „მეგობრობა“ ს/ნ 400015032
პროექტის სახელწოდება:	მრავალფუნქციური შენობა (სახელმწიფოსთვისი-საცხოვრებელი)
ქ. თბილისი, გორგასლის ჩიხი, №2. ს/ნ 01.18.09.005.012	

მასშტაბი	ნახაზის დასახელება
1:250	გენგეგმა

სტადია	თარიღი	ფორმატი
პრელ. ნახ.	10/02/2022	A1

1. სახანძრო მილსადენები
გაანგარიშება NFPA 14- ის ან სხვა ეროვნული ან საერთაშორისო სტანდარტების მოსაბამისად.
2. შენობა ავტომატური სახანძრო გაფრქვევით სისტემით.
3. შენობაში გათვალისწინებული ხელით სამართავი სახანძრო მანქანის პირდაპირ.
4. ავზებზე ავტომატური სიგნალიზაციის სისტემით.
5. ავზების ავტომატური ჩაბრუნების სისტემით.
6. შენობა ავტომატური სახანძრო ხმაური სისტემით, რომელიც დაგამოძრავდა და ავტომატურად გადასცემს ინფორმაციას NFPA 72- ის ან სხვა ეროვნული ან საერთაშორისო მოსაბამისად.
7. ავზებზე მორიგების და გაანგარიშება სახანძრო სავალი ნაწილის, მანქანების და ავზების ავტომატური აღმოჩენით მოწყობილობები, ლიფტების და სახანძრო სამანქანო მანქანების ელექტრომომარაგების გამორთვით, ხმაურის და ვიზუალური სიგნალიზაციის, ლიფტების ავტომატური ჩაბრუნების, სახანძრო ხმაურის ამოქმედების, ავზების ავტომატური აღმოჩენის სისტემით.
8. ღია ნაწილები, ბილიკები, ავზების და ლიფტებისა, რომელიც გამოყენება მაქანიური მანქანების სისტემით, ავზების სისტემის ანაბა ერთიანი და ავზების სისტემისაბან შეთანხმებული.

ქალაქ თბილისის მუნიციპალიტეტის საჯარო სამართლის იურიდიული პირი – ქალაქ თბილისის მუნიციპალიტეტის ტრანსპორტისა და ურბანული განვითარების სააგენტო

წერილის ნომერი: **16-01221471578**
თარიღი: **27/05/2022**

ადრესატი: მამუკა არევაძე
პირადი ნომერი: 56001003302
მისამართი: საქართველო, ქალაქი თბილისი, ჩარგალის ქუჩა, N 79ა, ბინა 22

ბატონო მამუკა,

ქალაქ თბილისის მუნიციპალიტეტის სსიპ - ქალაქ თბილისის მუნიციპალიტეტის ტრანსპორტისა და ურბანული განვითარების სააგენტომ განიხილა თქვენი, 2022 წლის 20 მაისის №0122140936-16 განცხადება, რომელთან დაკავშირებითაც გაცნობებთ შემდეგს:

დაკმაყოფილდეს 2022 წლის 20 მაისის №0122140936-16 განცხადება და ქალაქ თბილისში, გორგასლის ჩიხის N 2-ში არსებულ მიწის ნაკვეთზე (საკადასტრო კოდი: N01.18.09.005.012) საგზაო მოძრაობის ორგანიზების სქემა თანდართულ ბმულზე არსებული დანართის შესაბამისად.

სამუშაოს დასრულების შემდეგ,30 კალენდარული დღის ვადაში დემონტაჟი უნდა გაუკეთდეს დროებით დამონტაჟებულ საგზაო მოძრაობის ორგანიზების ტექნიკურ საშუალებებს და ქუჩის სავალი ნაწილი მოყვანილი იქნას პირვანდელ მდგომარეობაში.

საგზაო მოძრაობის ორგანიზების სქემის ცვლილება საჭიროებს შეთანხმებას სააგენტოსთან.

საქართველოს ზოგადი ადმინისტრაციული კოდექსის 63-ე მუხლის შესაბამისად ძალადაკარგულად გამოცხადდეს სსიპ - ტრანსპორტისა და ურბანული განვითარების სააგენტოს წერილით N16-01220422984 2022 წლის 11 თებერვლის შეთანხმებული საგზაო მოძრაობის ორგანიზების სქემა.

გადაწყვეტილების გასაჩივრება, დაინტერესებული მხარის მიერ, შესაძლებელია ამ გადაწყვეტილების გაცნობიდან ერთი თვის ვადაში ქალაქ თბილისის მუნიციპალიტეტის მერთან (მისამართი: ჟ. შარტავას ქუჩა N7) კანონმდებლობით დადგენილი წესით.

დანართი: სსიპ - ტრანსპორტისა და ურბანული განვითარების სააგენტოს მიერ შეთანხმებული საგზაო მოძრაობის ორგანიზების სქემები იხილეთ თანდართულ ბმულზე :

https://cloud.tbilisi.gov.ge/index.php/s/RBsM1FjMKEHKpKM

პატივისცემით,

ვიქტორ წილოსანი

სააგენტოს უფროსი

გამოყენებულია კვალიფიციური ელექტრონული ხელმოწერა/ ელექტრონული შტამპი

საქართველოს შინაგან საქმეთა სამინისტროს
საპატრულო პოლიციის დეპარტამენტი

MINISTRY OF INTERNAL AFFAIRS OF GEORGIA
PATROL POLICE DEPARTMENT

MIA 6 22 01422576

30/05/2022

შპს ,,მეგობრობა“
წარმომადგენელი: არევაძე მამუკა
თბილისი, ჩარგლის ქ. N 79 ბ. 22
თქვენს 2022 წლის 27 მაისის განცხადებაზე

ასლი: შსს საპატრულო პოლიციის დეპარტამენტის
ქ. თბილისის მთავარი სამმართველოს

შსს საპატრულო პოლიციის დეპარტამენტში განხილულ იქნა თქვენი განცხადება, რომელშიც ითხოვთ, ქ.თბილისი, გორგასლის ჩიხის N 2-ში არსებულ მიწის ნაკვეთზე (საკადასტრო კოდი: N01.18.09.005.012) საგზაო-სატრანსპორტო ინფრასტრუქტურის ნაკადების მიმართულების საგზაო მოძრაობის ორგანიზაციის წარმოდგენილი მუდმივი სქემის შეთანხმებას.

ვითვალისწინებთ რა, ქ.თბილისის მუნიციპალიტეტის მერიის ს.ს.ი.პ. ტრანსპორტისა და ურბანული განვითარების სამსახურის (27.05.2022 წ. 16-01221471578) თანხმობას შსს საპატრულო პოლიციის დეპარტამენტი ითანხმებს (საგზაო მოძრაობის უსაფრთხოების კუთხით) წარმოდგენილ მუდმივი მოძრაობის ორგანიზაციის სქემას, ხოლო ტერიტორიაზე მისასვლელი გზა აღიჭურვოს მოძრაობის რეგულირების ტექნიკური საშუალებებით თანდართული სქემის შესაბამისად.

დანართი: სქემა 1 ფაილად.

საპატრულო პოლიციის დეპარტამენტი /
საორგანიზაციო სამმართველო / საგზაო მოძრაობის
ზედამხედველობის განყოფილება
განყოფილების უფროსი
ბარბაქაძე დავით

0190, თბილისი, ნოე რამიშვილის ქ. №38
№38, Noe Ramishvili St. 0190, Tbilisi, Georgia
ტელ./Tel.: (+995 032) 2 41 42 42
ფაქსი/Fax: (+995 032) 2 41 85 02
E-mail: patrolinfo@mia.gov.ge

საგზაო მოძრაობის ორგანიზების სქემა

მ. 1:1000

საგზაო ნიშნები	
ნიშნის №	რაოდ.
2.1	4
2.3	1
2.5	1
2.6	1
3.1	1
4.4	7
4.1.4	2
4.2.3	1
4.1.5	1
5.5	2
5.6	1
5.19.1	18
5.19.2	18
7.4	5
7.8.2	2
8.6.2	3
8.6.3	2
8.17	1

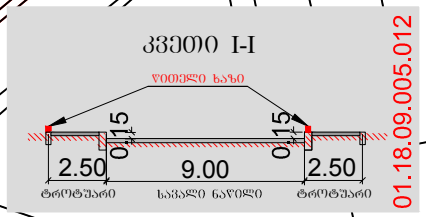

შენიშვნა
სქემა შედგენილია WGS84 ელიფსოიდის 38 ზონის UTM პროექციის ორიგინალურ კოორდინატებიან საქართველოს საჯარო რეესტრის საკადასტრო გეგმაზე.

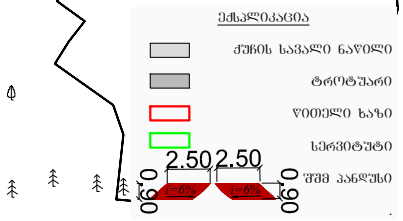

ქ. თბილისი, ჩიხი გორგასლის №2, მიწის ნაკვეთი ს.კ. 01.18.09.005.012 IV მრავალფუნქციური შენობა-ნაგებობა კლასი, ახალი მშენებლობა. საგზაო მოძრაობის ორგანიზების სქემა. საკონტაქტო პიროვნება ტელ. 577538365

მიწის ნაკვეთის ტოპოგრაფიული აზომვითი ნახაზი

ქალაქი თბილისი, ჩიხი გორგასლის №2 ს/კ. 01.18.09.005.012

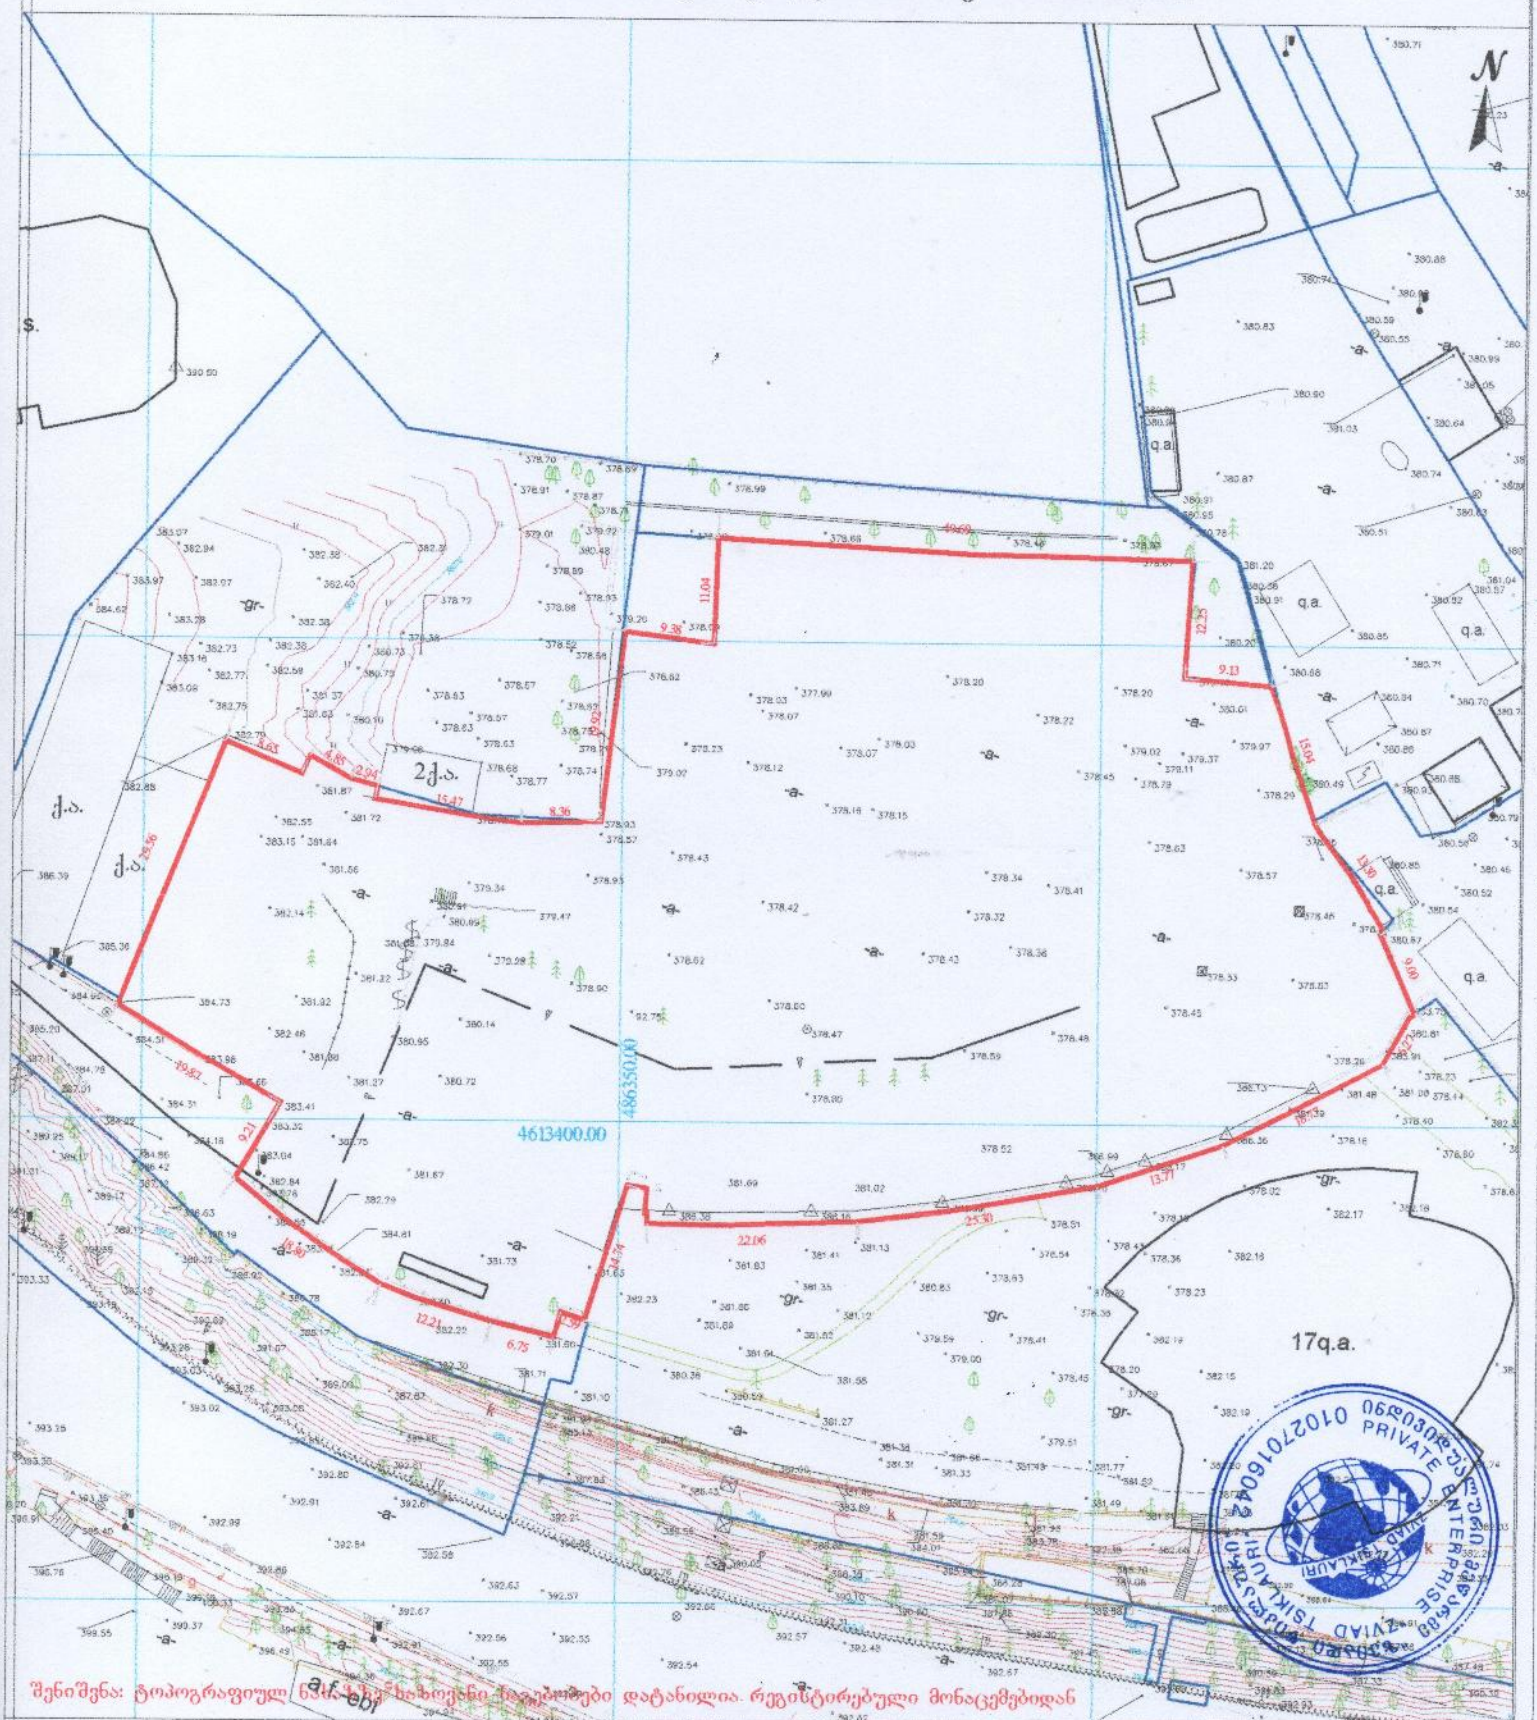

შენიშვნა: ტოპოგრაფიულ ნახაზზე ასახული ობიექტები დატანილია რეგისტრირებული მონაცემებიდან

პირობითი აღნიშვნები	შენიშვნა: მიწის სამუშაოები შეათანხმეთ კომუნიკაციის წარმომადგენლებთან			პროექცია UTM 38N საკოორდინატო სისტემა WGS 84	
მიწისქვეშა კომუნიკაციები	ნაკვეთის საზღვარი	ბუჩქი	ცოცხალი ღობე		დიობე
	შენობა	ვაზი	ხეების რიგი		ბორდიური
კანალიზაცია	არკა	ვაზონი	ტრანსფორმატორი		ბეტონი
დენის კაბელი	ფარდული	სამეთვალყურეო ჭები	რადიო ან ტელე ანძა		ქვიშელი
გაზის მილი	კიბე	ჭეშელი	ლამპიონები		საყრდენი კედელი
წყლის მილი	ფოთლოვანი ხე	შადრევანი	ელექტრო ბოძი		ბალიკი
კავშირგაბმულობა	წიწვოვანი ხე	ონკანი	რკინიგზა		გზის კონტური
	ხეხილის ხე	წყარო ან ჭა	თხრილები		ფლატე
	ბალმა	ბენზინგასამართი სადგური	მთავარი თხრილები		წყლის კონტური
		მაღალი ძაბვის გადამცემი			

შპს „ზაზიაშვილი ფიქლაური" ს/კ 01027016042		
თბილისი, აწყურის ქუჩა №30 Email: zviadiw@gmail.com		+995 514-44-11-41
აზომა		ზ. წიკლაური
კომპ. უზრუნველყოფა		
დამკვეთი		
მაშტაბი 1:500		09.05.2022

№ 0622-0634694 D 05 05 2022

შპს „მეგობრობა“
ელ-ფოსტა: megobroba.law@gmail.com
ტელეფონი: 577 53 83 65

შპს „ჯორჯიან უოთერ ენდ ფაუერმა“ (შემდგომში „კომპანია“) განიხილა თქვენი განცხადება („კომპანიაში“ რეგისტრირებული IN22-0632290, დათარიღებული 28/04/2022წ.) გორგასლის ჩიხი N2-ში (ს/კ 01.18.09.005.012) მშენებლობის გენ. გეგმის შეთანხმების შესახებ.

გაცნობებთ, რომ თქვენს მიერ წარმოდგენილი გენ. გეგმა შეთანხმებულია „კომპანიის“ შესაბამის სამსახურთან. „კომპანია“ არ არის წინააღმდეგი განახორციელოთ სამშენებლო სამუშაოები წარმოდგენილი გენ. გეგმის შესაბამისად.

ასევე გაცნობებთ, რომ საპროექტო ტერიტორიაზე შესაძლებელია გადიოდეს კერძო მფლობელობაში არსებული წყალსადენ-წყალარინების ქსელები, რომელთა შესახებ ,,კომპანია“ ინფორმაციას არ ფლობს.

ქსელის დაზიანების თავიდან აცილების მიზნით, სამუშაოების დაწყების წინ გთხოვთ, დაუკავშირდეთ ,,კომპანიის“ წარმომადგენელს: მთაწმინდა-კრწანისის ბიზნეს ცენტრის მენეჯერი თემურ წითლიძე. ტელ: 599 58 98 67.

დანართი: საპროექტო დოკუმენტაცია - 1 (ერთი) ფურცელი

პატივისცემით,

გიორგი სვანიშვილი
კომერციული დირექტორი

შემსრულებელი: ჯ. ჩაჩხალია; ლ. გაგნიძე
ტელეფონი: 293 11 11 (11 27); (21 02)

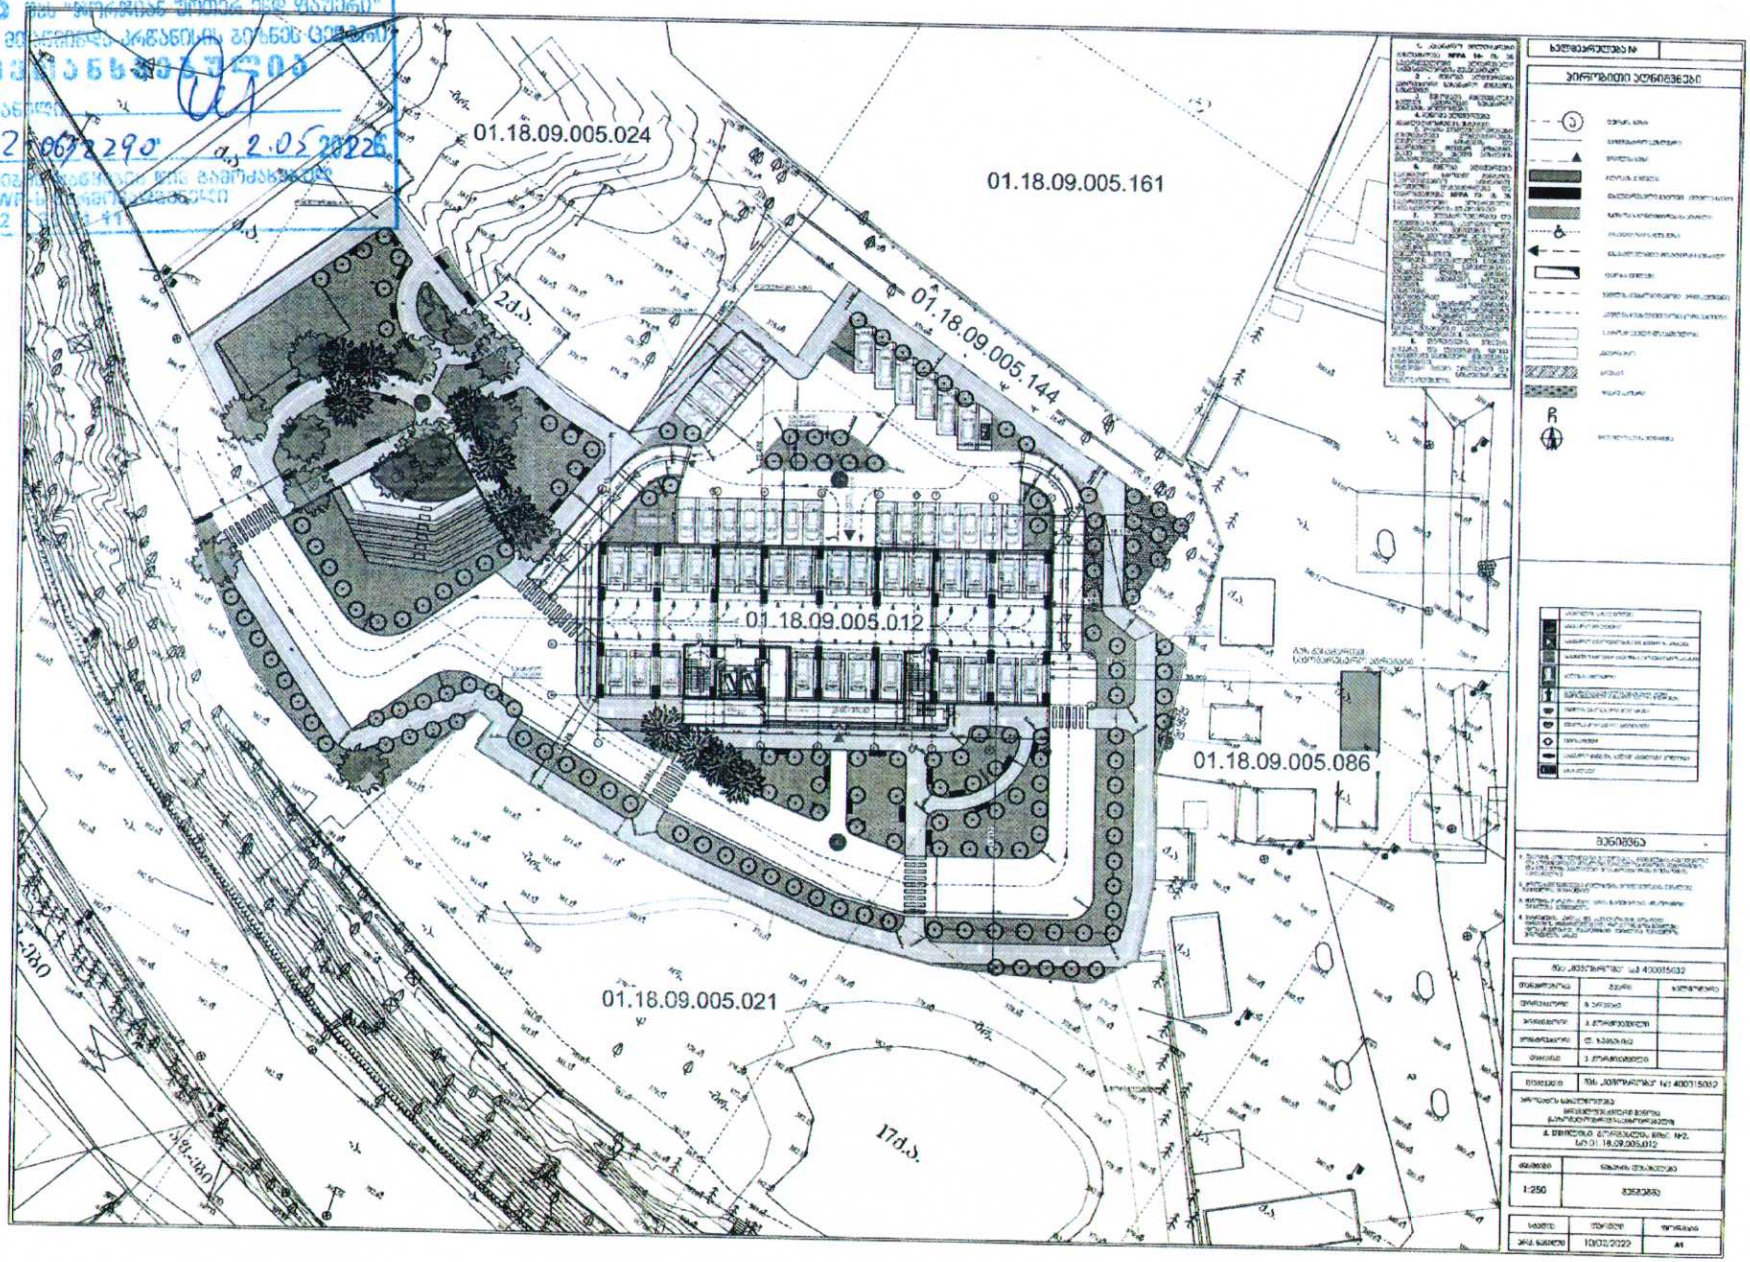
01.18.09.005.024
01.18.09.005.161
01.18.09.005.144
01.18.09.005.012
01.18.09.005.086
01.18.09.005.021
2ქ.ს.
17ქ.ს.