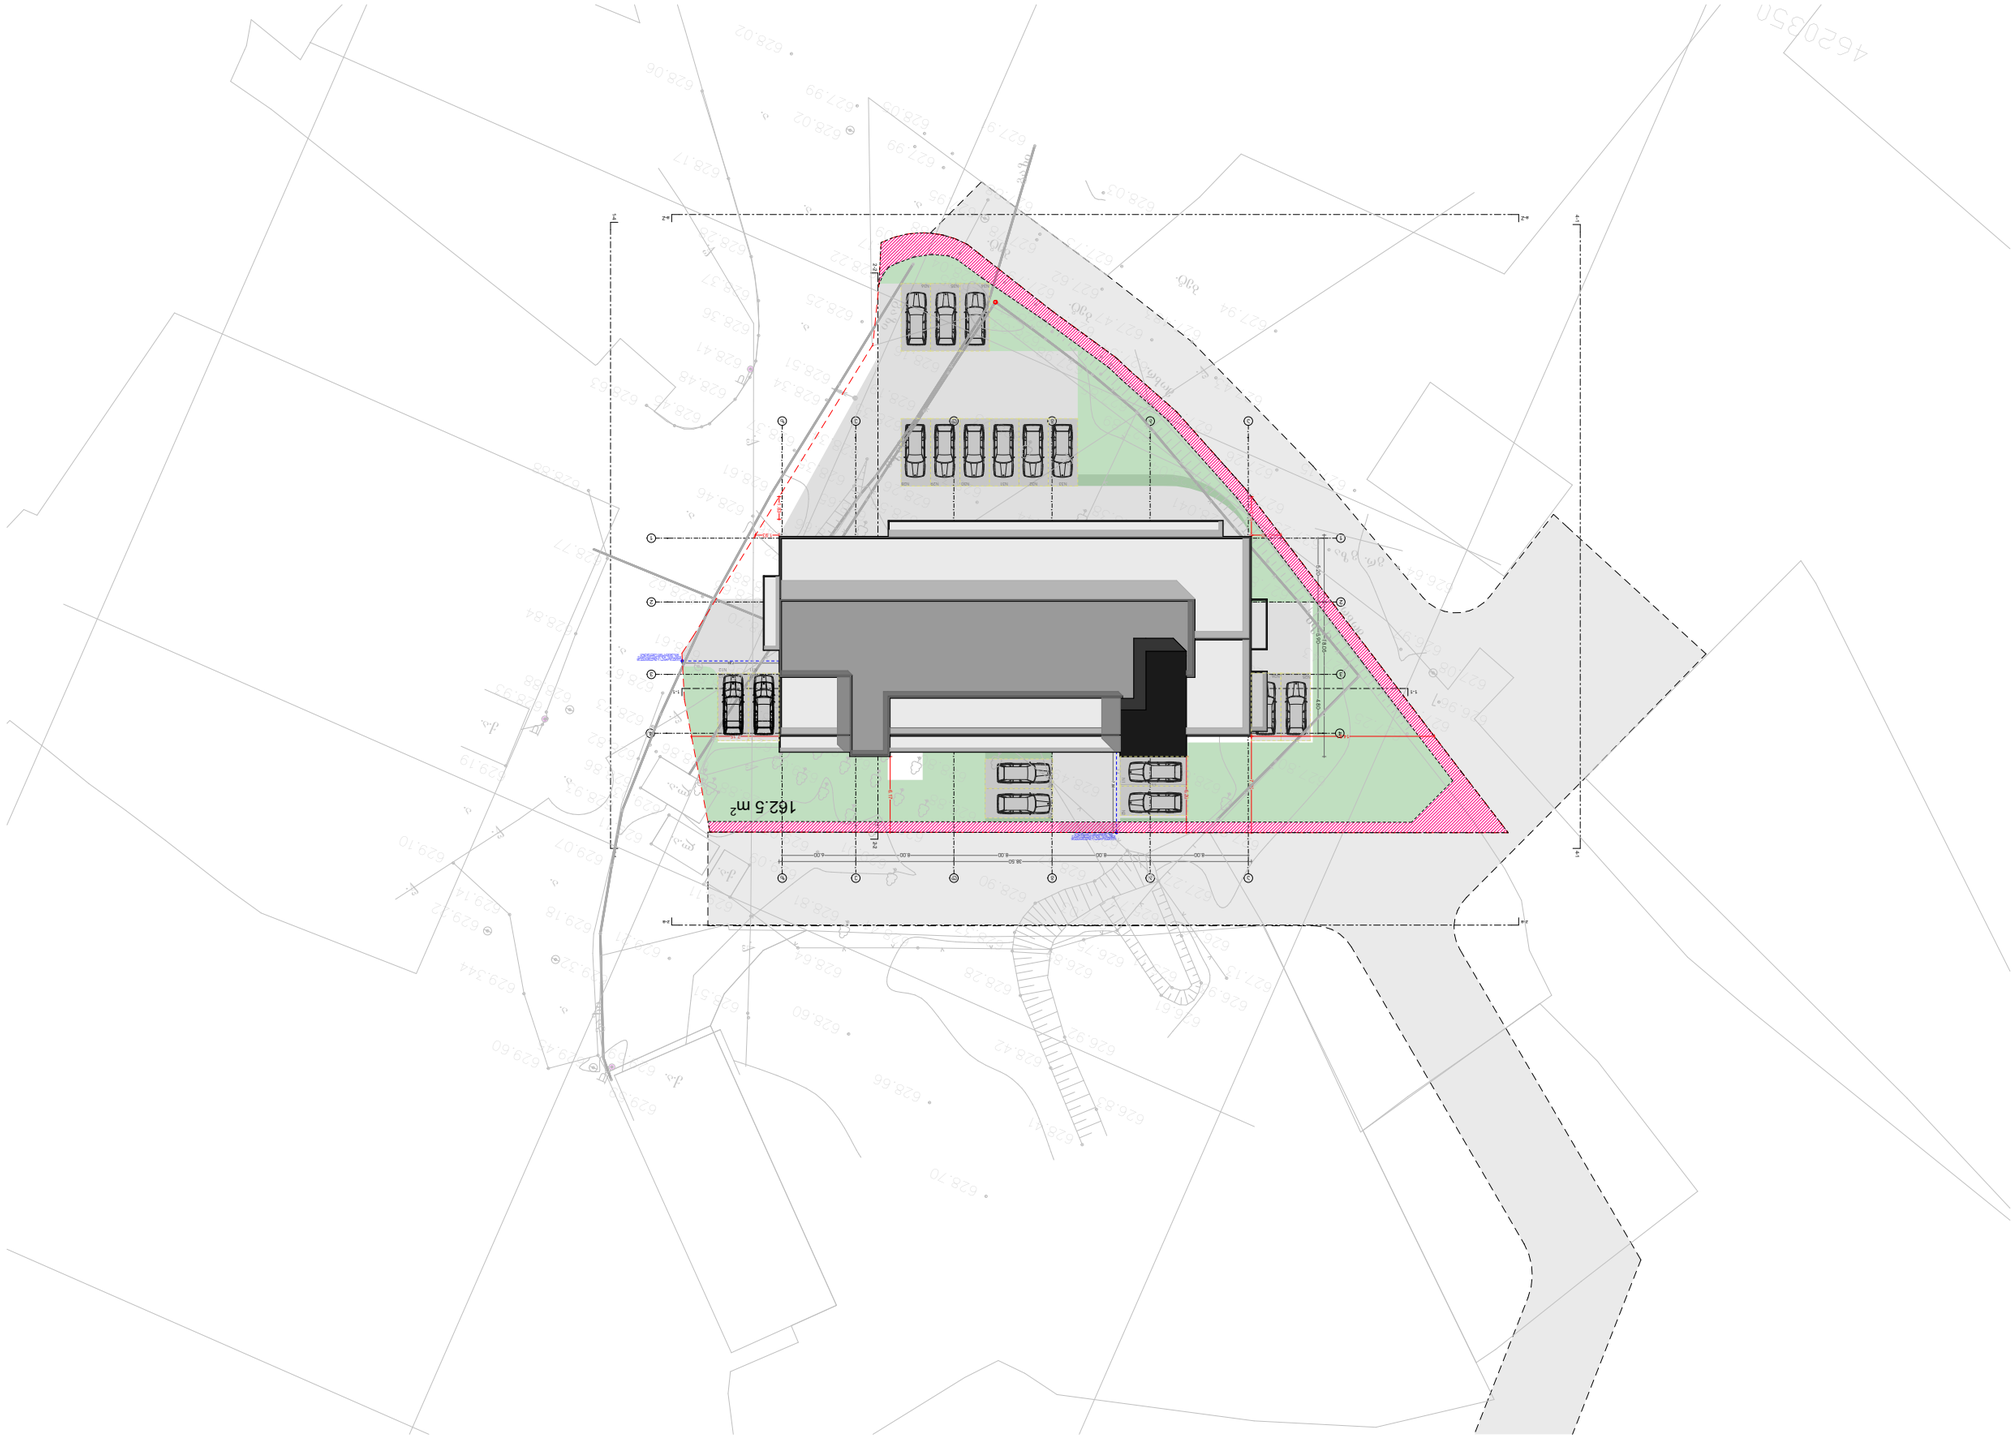

ASPublisherVersion 0.2.100.100

სტადია

პროექტი

ფორმატი A3
ფურცელი ფურცლები

თარიღი

202

2

w

მასშტაბი

67

სახანძრო მილდგარი
სახანძრო განყოფილებასთან
კავშირის სისტემა
მექანიკური განიავება
ხელის ცეცხლმაქრი

სახანძრო სისტემების
ოთახი
ავტოსაშხეფი

კვამლზე მორეაგირე

გასასვლელი
სახანძრო განგაშის
ხელით სამართავი
კოლოფი

ვიზუალური და ხმოვანი
განგაშის სისტემა

დაწნევის sistemaA

.01

.25

1

:500

გენგეგმა

ნახაზის სახელწოდება

ნახაზის მონაცემები

პირობითი აღნიშვნები
და შენიშვნები

ტექნიკურ ეკონომიკური
მაჩვენებლები

მრავალბინიანი საცხოვრებელი
სახლი

გვარი ხელმოწერა

მთ. არქიტექტორი

თანამდებობა

T

.მალანია

162.5

m

2

aa

3

3

2

2

1

1

bb

dd

ee

zz

gg

1

-

1

1

-

1

2-2 2-2

a

-

Z

a

-

Z

4-1 4-1

1-4 1-4

z

-

a

z

-

a

8.00

8.00

8.00

8.00

6.00

5.20 5.90 4.80

38.50

18.05

2.40

1

. 93

3.14
1.83

7

. 15

6.17

6.20

0.00

7.84

7.89

2.4

7.85

4

4

q.a.

l.

a.l.a.
q.a.

q.a.

ბეტ.

ბეტ.

ბეტ.

moxr.

moxr.

a.

a.

a.

a.

a. a.

a.

w.

w. w. w.

gr.
გზა

628
628

.

86

.

26

628.

39

628.

54628.

58

628.

33

628.

00

628.

17

627.

95

627.

80

628.

03

628.

24

628.

29 628.

36

628.

36
628.

44

628.

30 628.

28

628.

44

628.

38

628.

23

628.

38

628.

65 628.

66 629.

07 629.09 628.

88

628.

81

629.

01

629.

01

629.

01

629.

01
628.

99

628.

91

628.

88 628.80
628.

86

628
628

.

86

.

85

628.

78

628.

71

628.

90
628.

57

628.

31628.

49

628.

49

628.

78

628.

70

629.

21

627.

27

626.

90

627.

13 626.

93626.

61

627.

03

626.

75 626.

85

626.

92

626.

83

628.

41

628.

37

628.

28

628.

42

628.

41

628.

70

628.

66

628.

60

628.

64

628.

51629.11

628.

35

628.

51
628.

41

628.

61

628.

61

628.

82 628.

93 629.07 629.18

629.

22

629.

32

629.

10

629.

14

629.
344

629.

60

629.

59

629.

59

629.

45

629.

19

628

628

.

93

.

88

628.

84

628.

77628.

88

628.

63

628.

45
628.

48

628.

36

628.

37 628.28 628.
17 628.

06

628.

02

628.

02

627.

99

628.

05

627.

99

627.

95

628.

09628.

22 628.

25 628.

34 628.

37

628.

46 628.

62 628.

67 628.73 629.11 629.03628

628

.

86
.

86

628.

83

628.

87

628.

88 628.

63

628.

46

628.

72

628.

65

628.

58

628.

35
628.

34

628.

26628.19 628.16

627.

94

627.

91

628.

17

628.

04

628.

05

627.

79

628.

11 628.03

627.

98

627.

85

627.

89

628.

04

628.

041

627.

87627.

93

627.

15

627.

43

627

627

.

25

.

13

627.

08

626.

96 626.

97

626.

64

627.

25 627.

26

627.

42

627.

43
627.

43

627.

94

627.
483

627.

47

627.

54

627.

79

627.

88

627.

88

627.

78

627.

62

627.

73

628.

03

625.

11625.

77

გაზი გაზი

გაზი

გაზი

გაზი

ბეტ.

ბეტ.

ბეტ.

w.

w.

w.

w.

w.

w.

w.

a.

a.

a.

4620350

628

14.91

N

1

1

N

1

2

საკადასტრო საზღვრიდან
შენობის შესასვლელამდე
მისაწვდომი სვლაგეზ

i

საკადასტრო საზღვრიდან
შენობის შესასვლელამდე
მისაწვდომი სვლაგეზ

i

N2 N1

N3 N4

N

1

1

N

1

2

N

3

2

N

3

1

N

3

0

N29

N

3

4

N

3

5

5.5

N28

N

3

6

N

3

3

N25

N26

სიტუაციური სქემა
მ 1:2000

ქ. თბილისი, ნუცუბიძის მე-4 მ/რ. №36 კორპუსის მიმდებარედ, სსიპ "ბი ენდ ჯი ბიზნეს ჯგუფის" საკუთრებაში არსებული 1957 კვ.მ არასასოფლო-სამეურნეო დანიშნულების მიწის ნაკვეთის
(01.14.16.008.136)
ტ ო პ ო გ ე გ მ ა

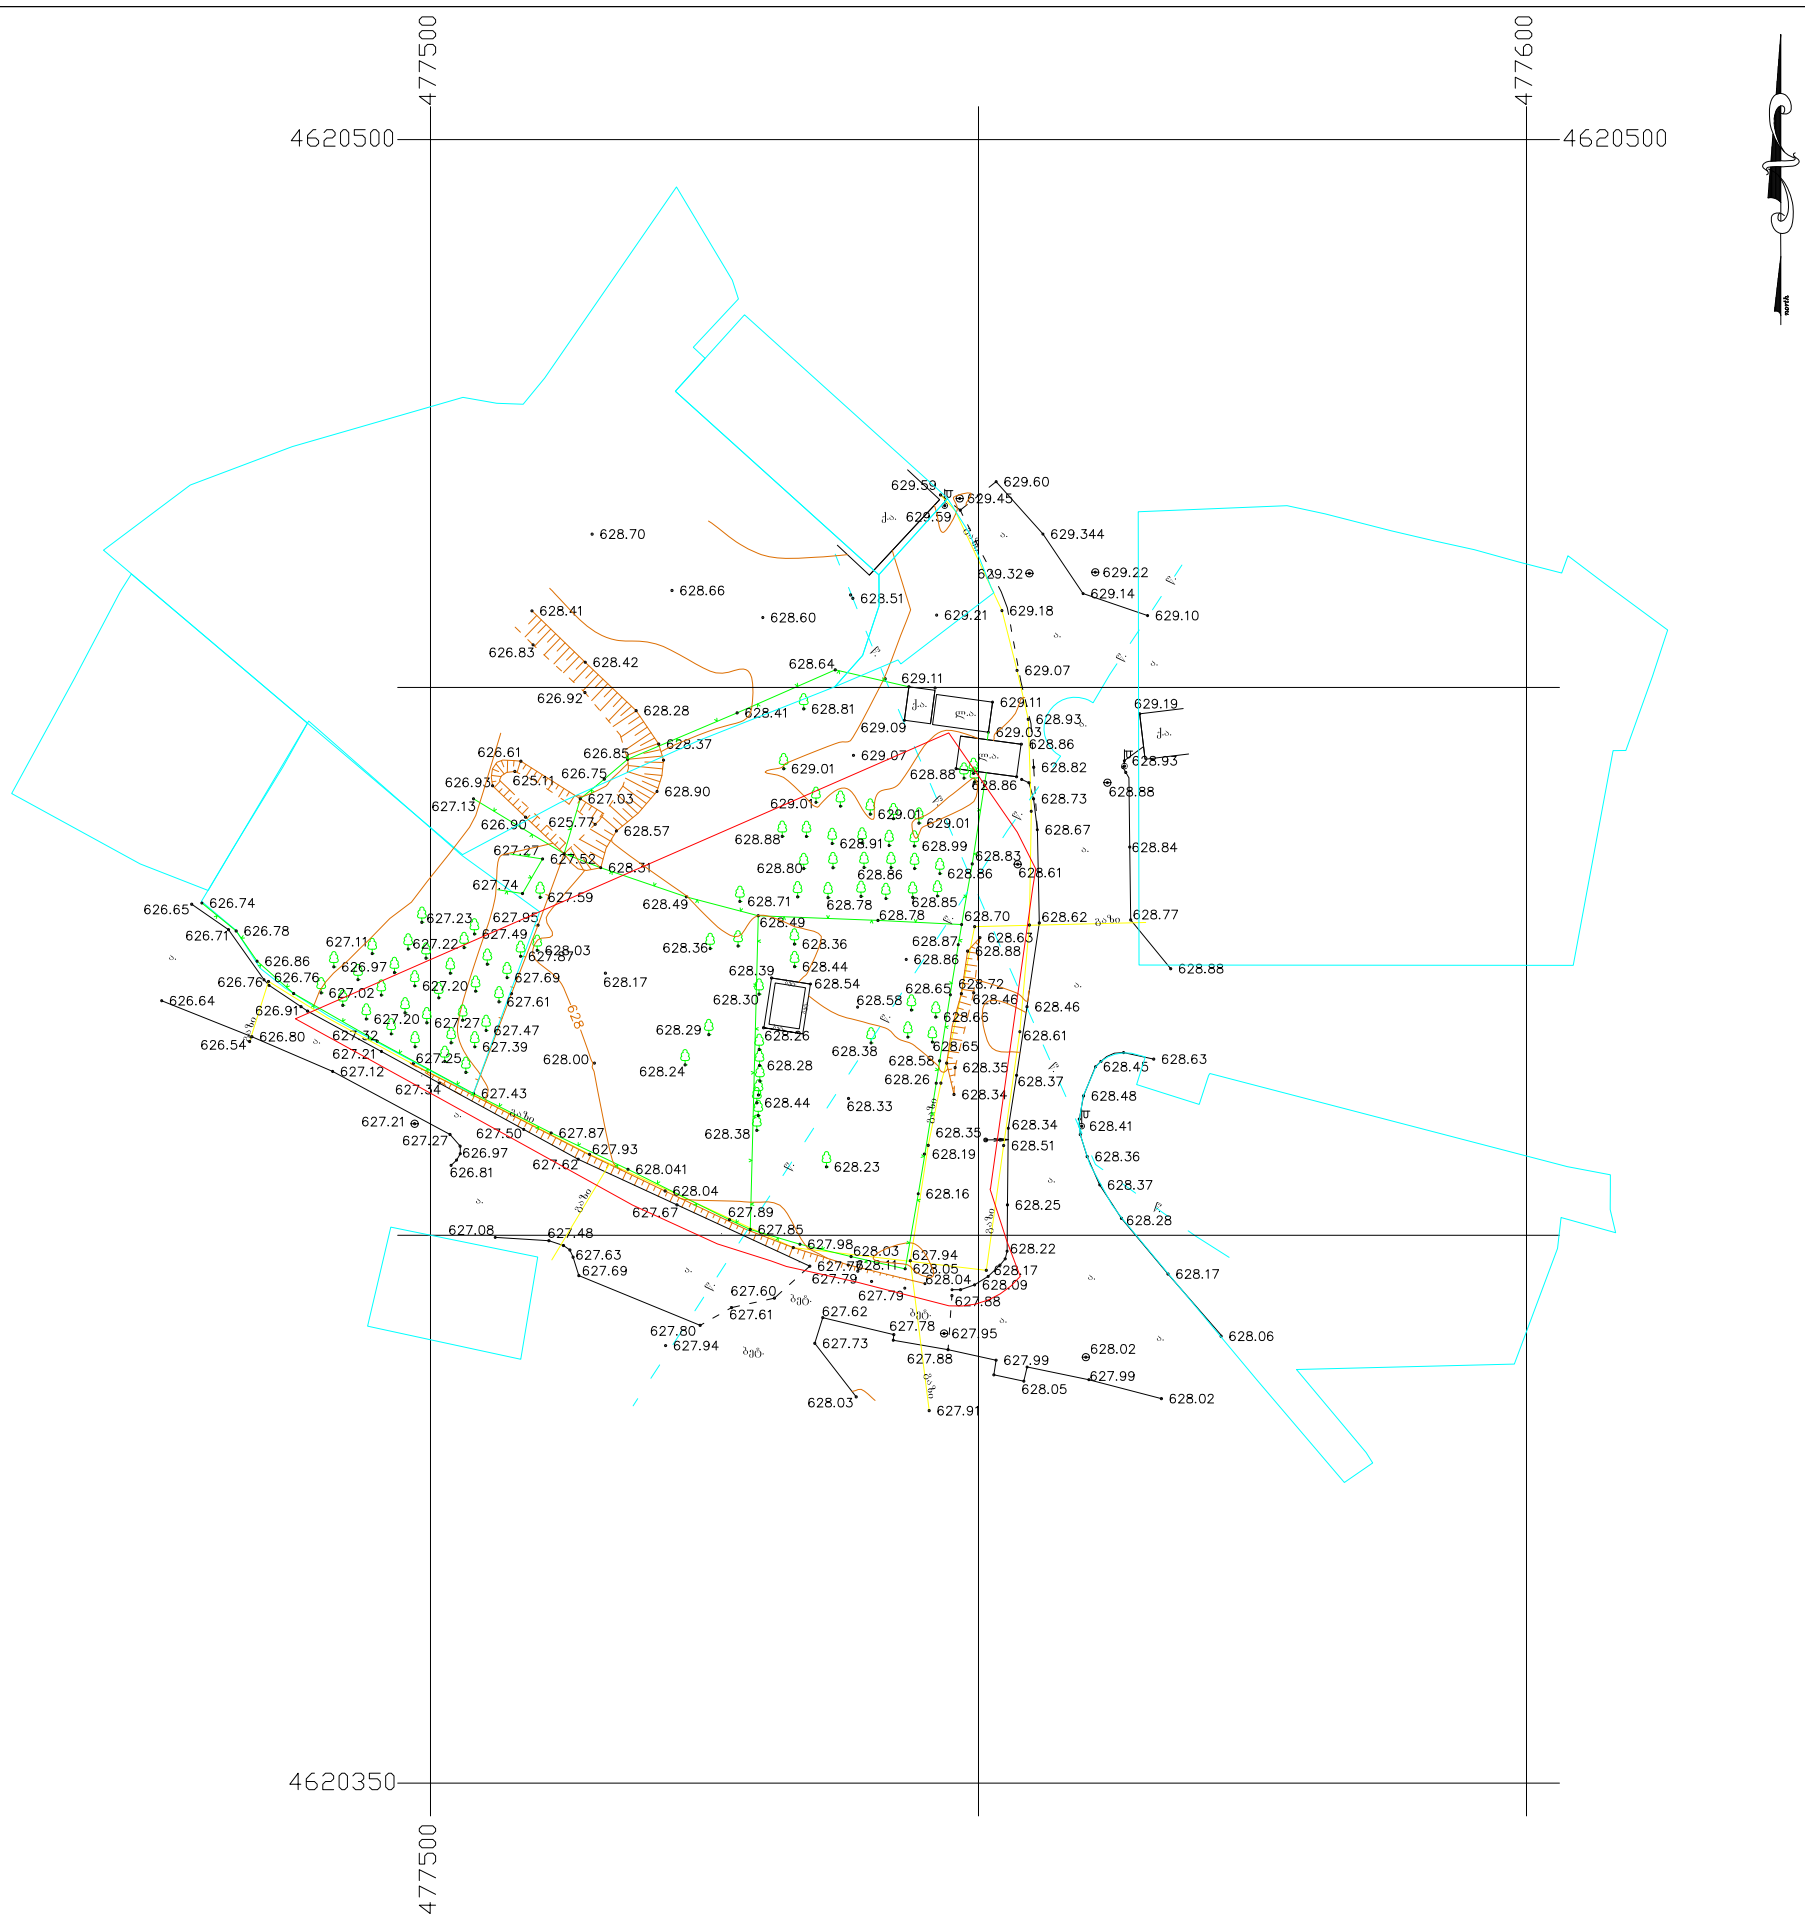

პირობითი აღნიშვნები

WGS 84 - ის კოორდინატთა სისტემის UTM პროექცია

ძს საცხოვრებელი შენობა	ბორდიური	ბეტონის ღობე	მიწის ნაკვეთის საზღვარი
ძან არასაცხოვრებელი შენობა	ასფალტის გზა	მავთულბადის ღობე	მეზობლის მიწის ნაკვეთის საზღვარი
ფ ფარდული	გრუნტის გზა (გრ.)	გაზი	ხეები, პალმა, ბუჩქი
სათბური სათბური	რკინიგზა	წყალი	ბოძები
დანგრეული შენობა	მთავარი იზოპიფსი	ნაყარი მიწა	განათების ელ. ბოძი
რეზ. რეზერვუარი	იზოპიფსი სიმაღლით (221)	ჩამოჭრილი გრუნტი	ონკანი, სათვალთვალო ჭა
თხრილი ტრ. ტრანსფორმატორი, ელ. ქვესადგური	ქვის ღობე	ხაზოვანი საჯარო რეესტრის მონაცემების მიხედვით	ანძა, ანტენა
	ლითონის ღობე	ქარსაცავი ზოლი	
		ცოცხალი ღობე	

შ.პ.ს. "ბეოდეზია 2020"

დირექტორი		გ. მედვედევი
აზომა		გ. ენუქიძე
დახაზა		გ. ენუქიძე
მ 1:500		2022წ.

სიტუაციური სქემა
მ 1:2000

ქ. თბილისი, ნუცუბიძის მე-4 მ/რ. №36 კორპუსის მიმდებარედ, სსიპ "ბი ენდ ჯი ბიზნეს ჯგუფის" საკუთრებაში არსებული 1957 კვ.მ არასასოფლო-სამეურნეო დანიშნულების მიწის ნაკვეთის
(01.14.16.008.136)
ტ ო პ ო გ ე გ მ ა

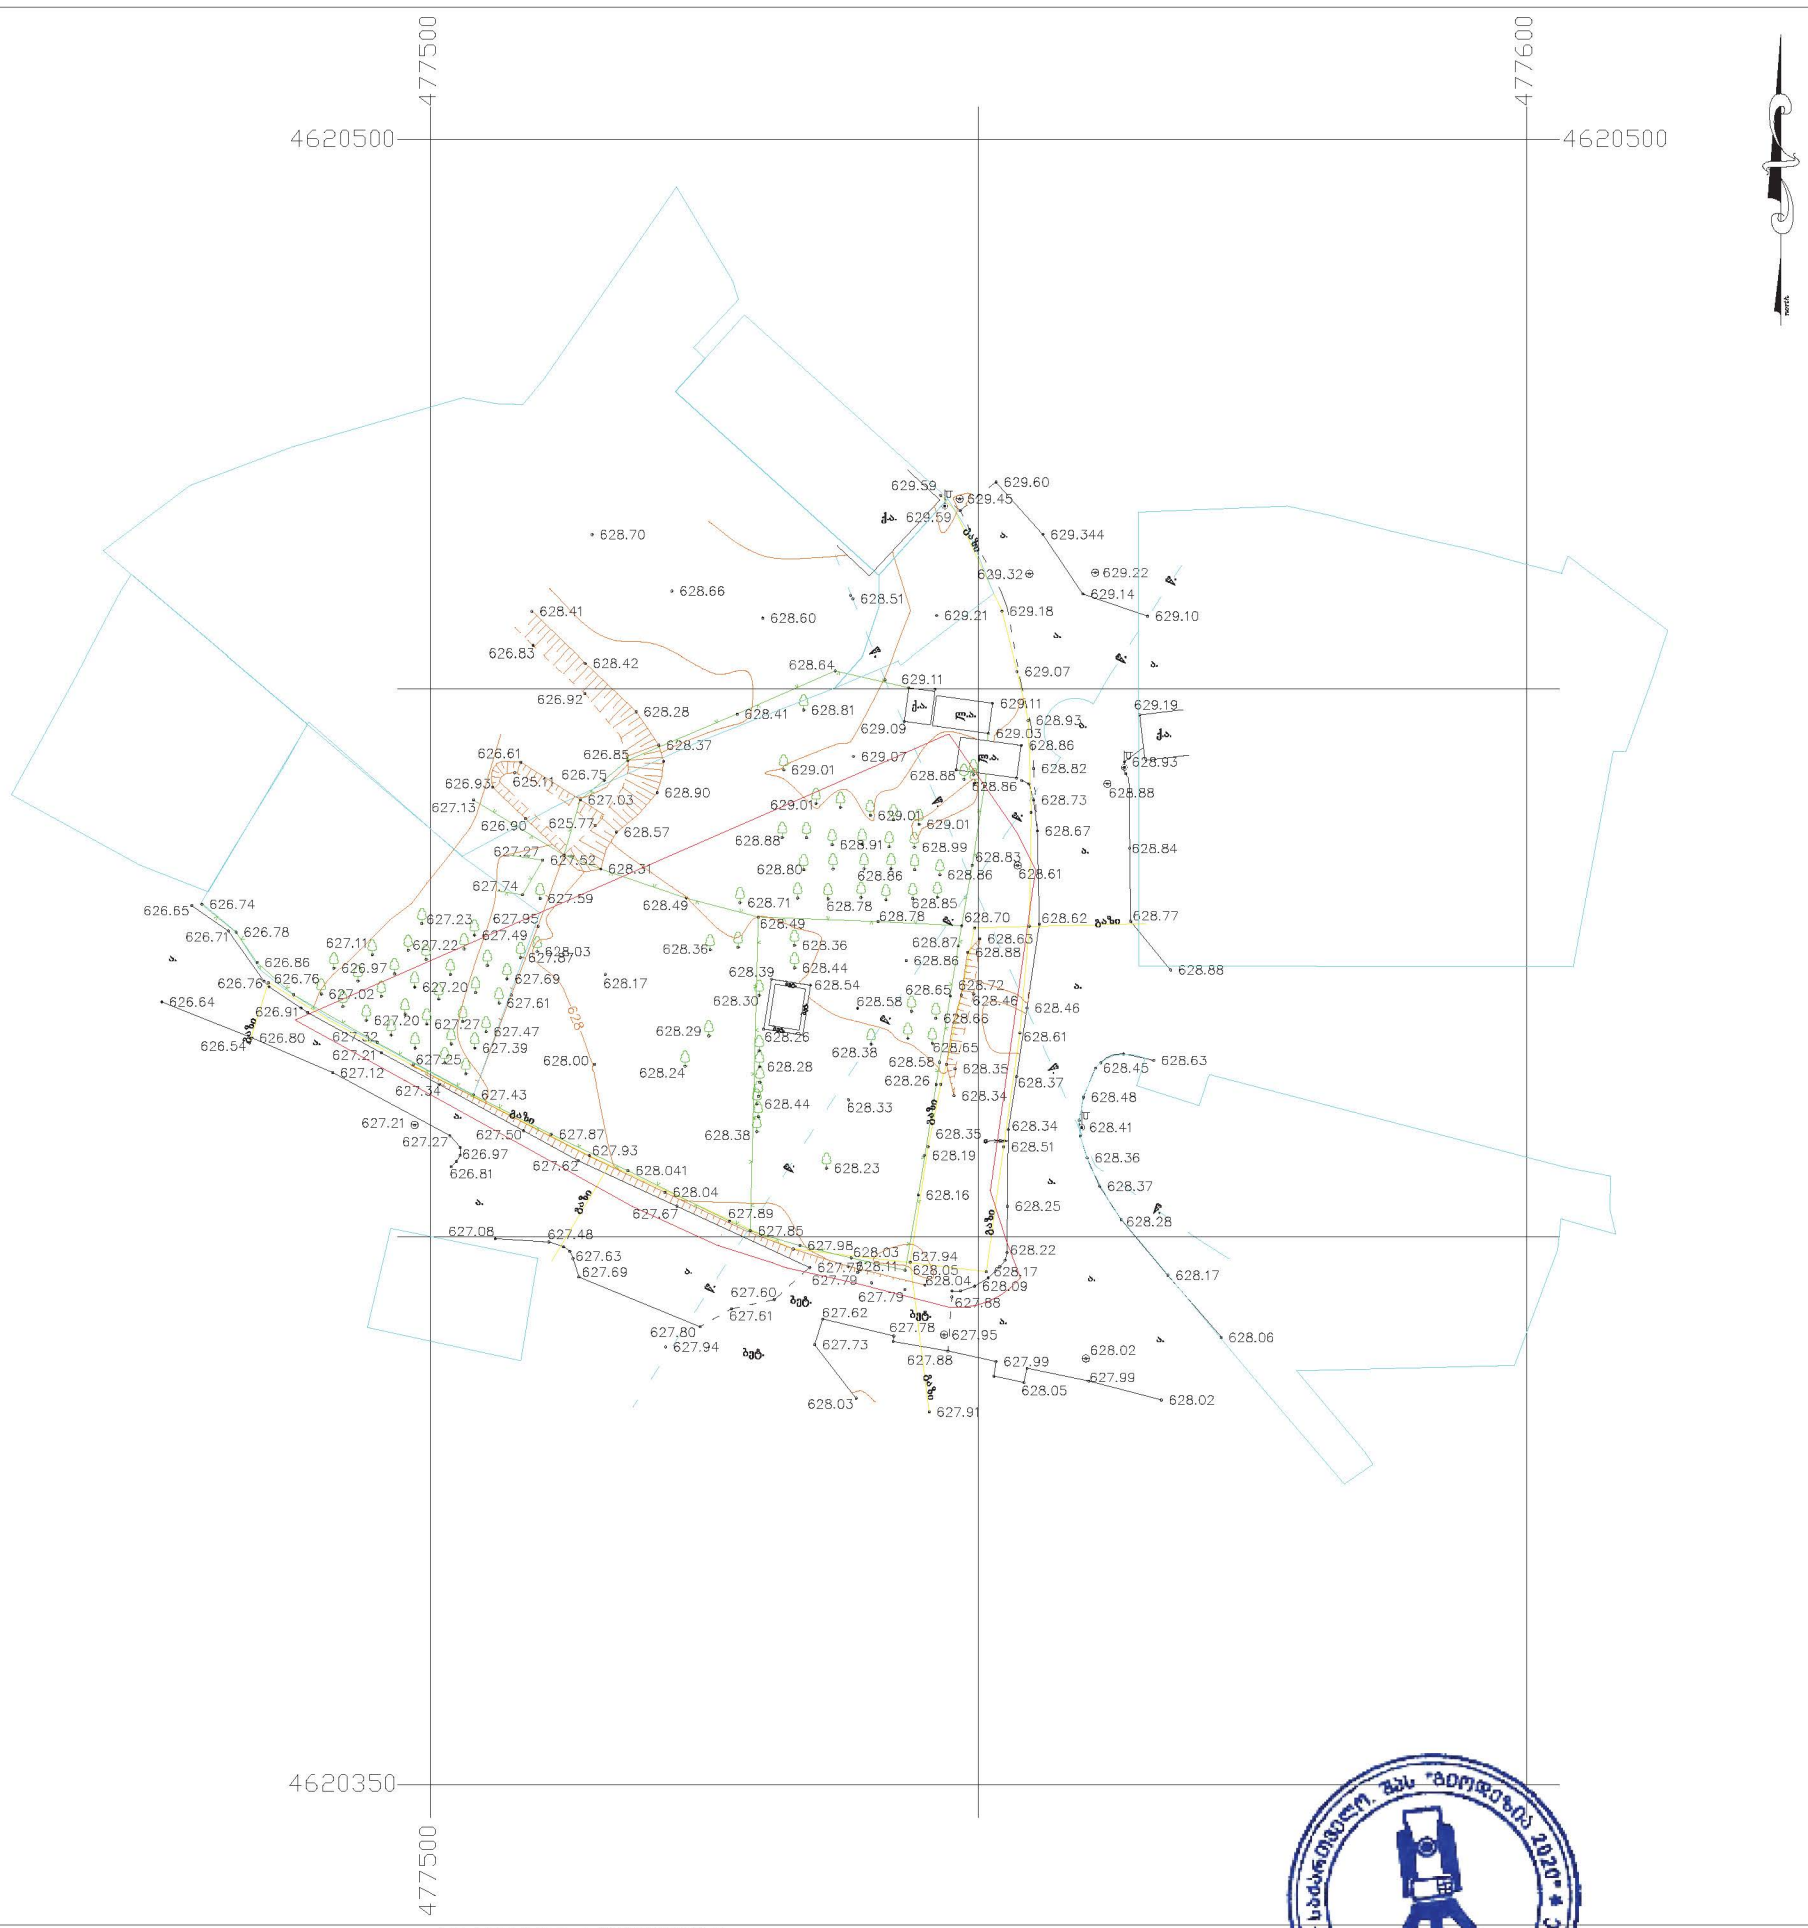
4620500
4620500
4620350
477500
477600
629.59
629.60
629.45
629.344
629.32
629.22
629.14
629.10
629.18
629.21
629.07
629.11
629.19
629.09
629.03
628.93
628.86
628.82
628.88
628.73
628.67
628.84
628.61
628.99
628.91
628.88
628.80
628.83
628.86
628.85
628.78
628.71
628.49
628.70
628.62
628.77
628.88
628.87
628.65
628.63
628.45
628.48
628.41
628.36
628.51
628.37
628.34
628.35
628.33
628.44
628.38
628.39
628.54
628.30
628.46
628.72
628.66
628.61
628.58
628.26
628.29
628.24
628.28
628.23
628.16
628.19
628.25
628.22
628.17
628.06
628.02
628.05
627.99
627.88
627.95
627.78
627.73
627.62
627.80
627.94
627.60
627.61
627.69
627.63
627.48
627.08
627.98
628.03
627.94
628.11
628.05
628.04
628.09
627.79
627.68
627.89
627.85
627.67
628.04
628.041
627.62
627.93
627.87
627.50
627.43
627.34
627.12
627.21
627.25
627.39
627.47
627.32
627.20
627.27
627.02
627.61
627.69
627.07
628.00
628.17
628.03
627.49
627.22
627.11
627.95
627.59
627.31
627.52
627.27
627.74
627.57
627.90
627.03
627.75
627.13
627.37
626.85
626.61
626.93
625.11
626.90
625.77
628.57
628.41
628.81
628.28
626.92
626.83
628.42
628.64
628.70
628.66
628.60
628.51
628.41
626.65
626.74
626.71
626.78
626.86
626.97
626.76
627.02
626.64
626.91
626.80
626.54
627.12
627.21
627.27
626.97
626.81
627.21
627.08
627.48
627.63
627.69
627.80
627.94
627.60
627.61
627.62
627.73
627.88
627.99
628.05
628.03
627.91
628.02
627.99
628.02
628.06
628.17
628.28
628.37
628.36
628.41
628.48
628.45
628.63
628.46
628.61
628.65
628.58
628.35
628.34
628.51
628.19
628.25
628.22
628.17
628.09
628.04
628.11
627.94
627.98
628.03
627.85
627.89