ქალაქი თბილისი , ჭუჩა ერისთავი , 4 ,
(ნაკვეთი 02/022) (01.12.12.002.022)
საკუთრებაში არსებული არასასოფლო-სამეურნეო
დანიშნულების მიწის ნაკვეთის და მისი მიმდებარე ტერიტორიის ტოპოგრაფიული

გეგმა

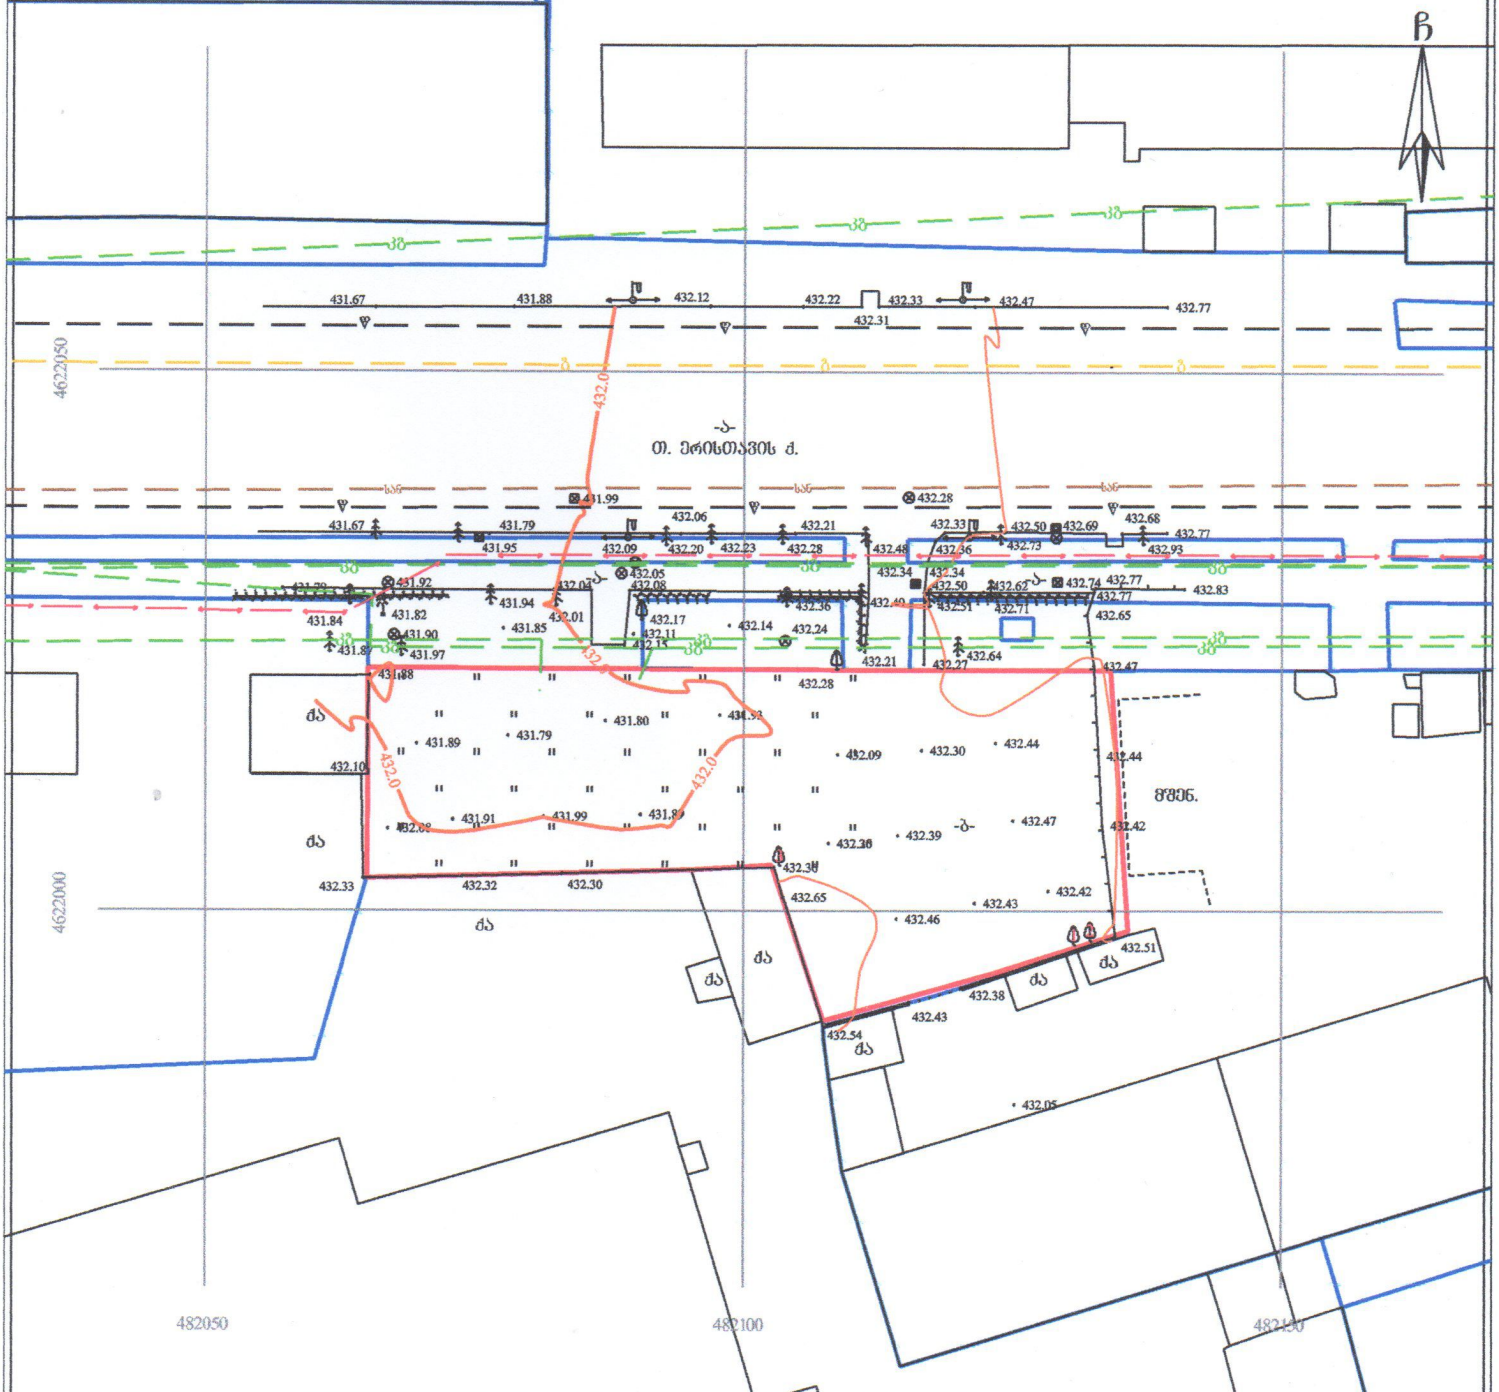

პირობითი აღნიშვნები

WGS 1984-ის კოორდინატთა სისტემის UTM პროექცია

საც. შენობა	ხის ღობე	წ	წყალგაყვანილობა
არასაც. შენობა	ქვის ღობე	გ	გაზი
ფარდული	ქვიდული	კ	კანალიზაცია
მშენებარე შენობა	ფლატე	სან	სანიაღვრე
სატრანსფორ. ჯიხური	რკინიგზა	კბ	კავშირგაბმულობა
ხეები	სამეთვალყურეო ჭები	ელ.	ელ. ქსელები
გარე განათება	ელ. გადამცემი ბაზი	თბ	გათბობა

შენიშვნა: 1) გეგმაზე დატანილია საჯარო რეესტრში რეგისტრირებული ნაკვეთის საზღვარი
2) მიწის სამუშაოების შესრულება შეათანხმეთ კომუნიკაციის წარმომადგენლებთან

შპს 'ენლაინი'
ს/ძ (405184152) თბილისი, ვაჟა-საბუნათალოს რაიონი, ს. მგალობლიშვილის ქ. №18
Ltd „nline“
18 mgaloblishvili street, Tbilisi Georgia, tel: 0322 14 75 10
www. nline.ge
info.ltdnline@gmail.com

დირექტორი:		გ. გულიაშვილი
აზომა:		ა. კობაიძე
დახაზა:		ა. კობაიძე
მაშტაბი: 1:500		27/08/2021 წ.

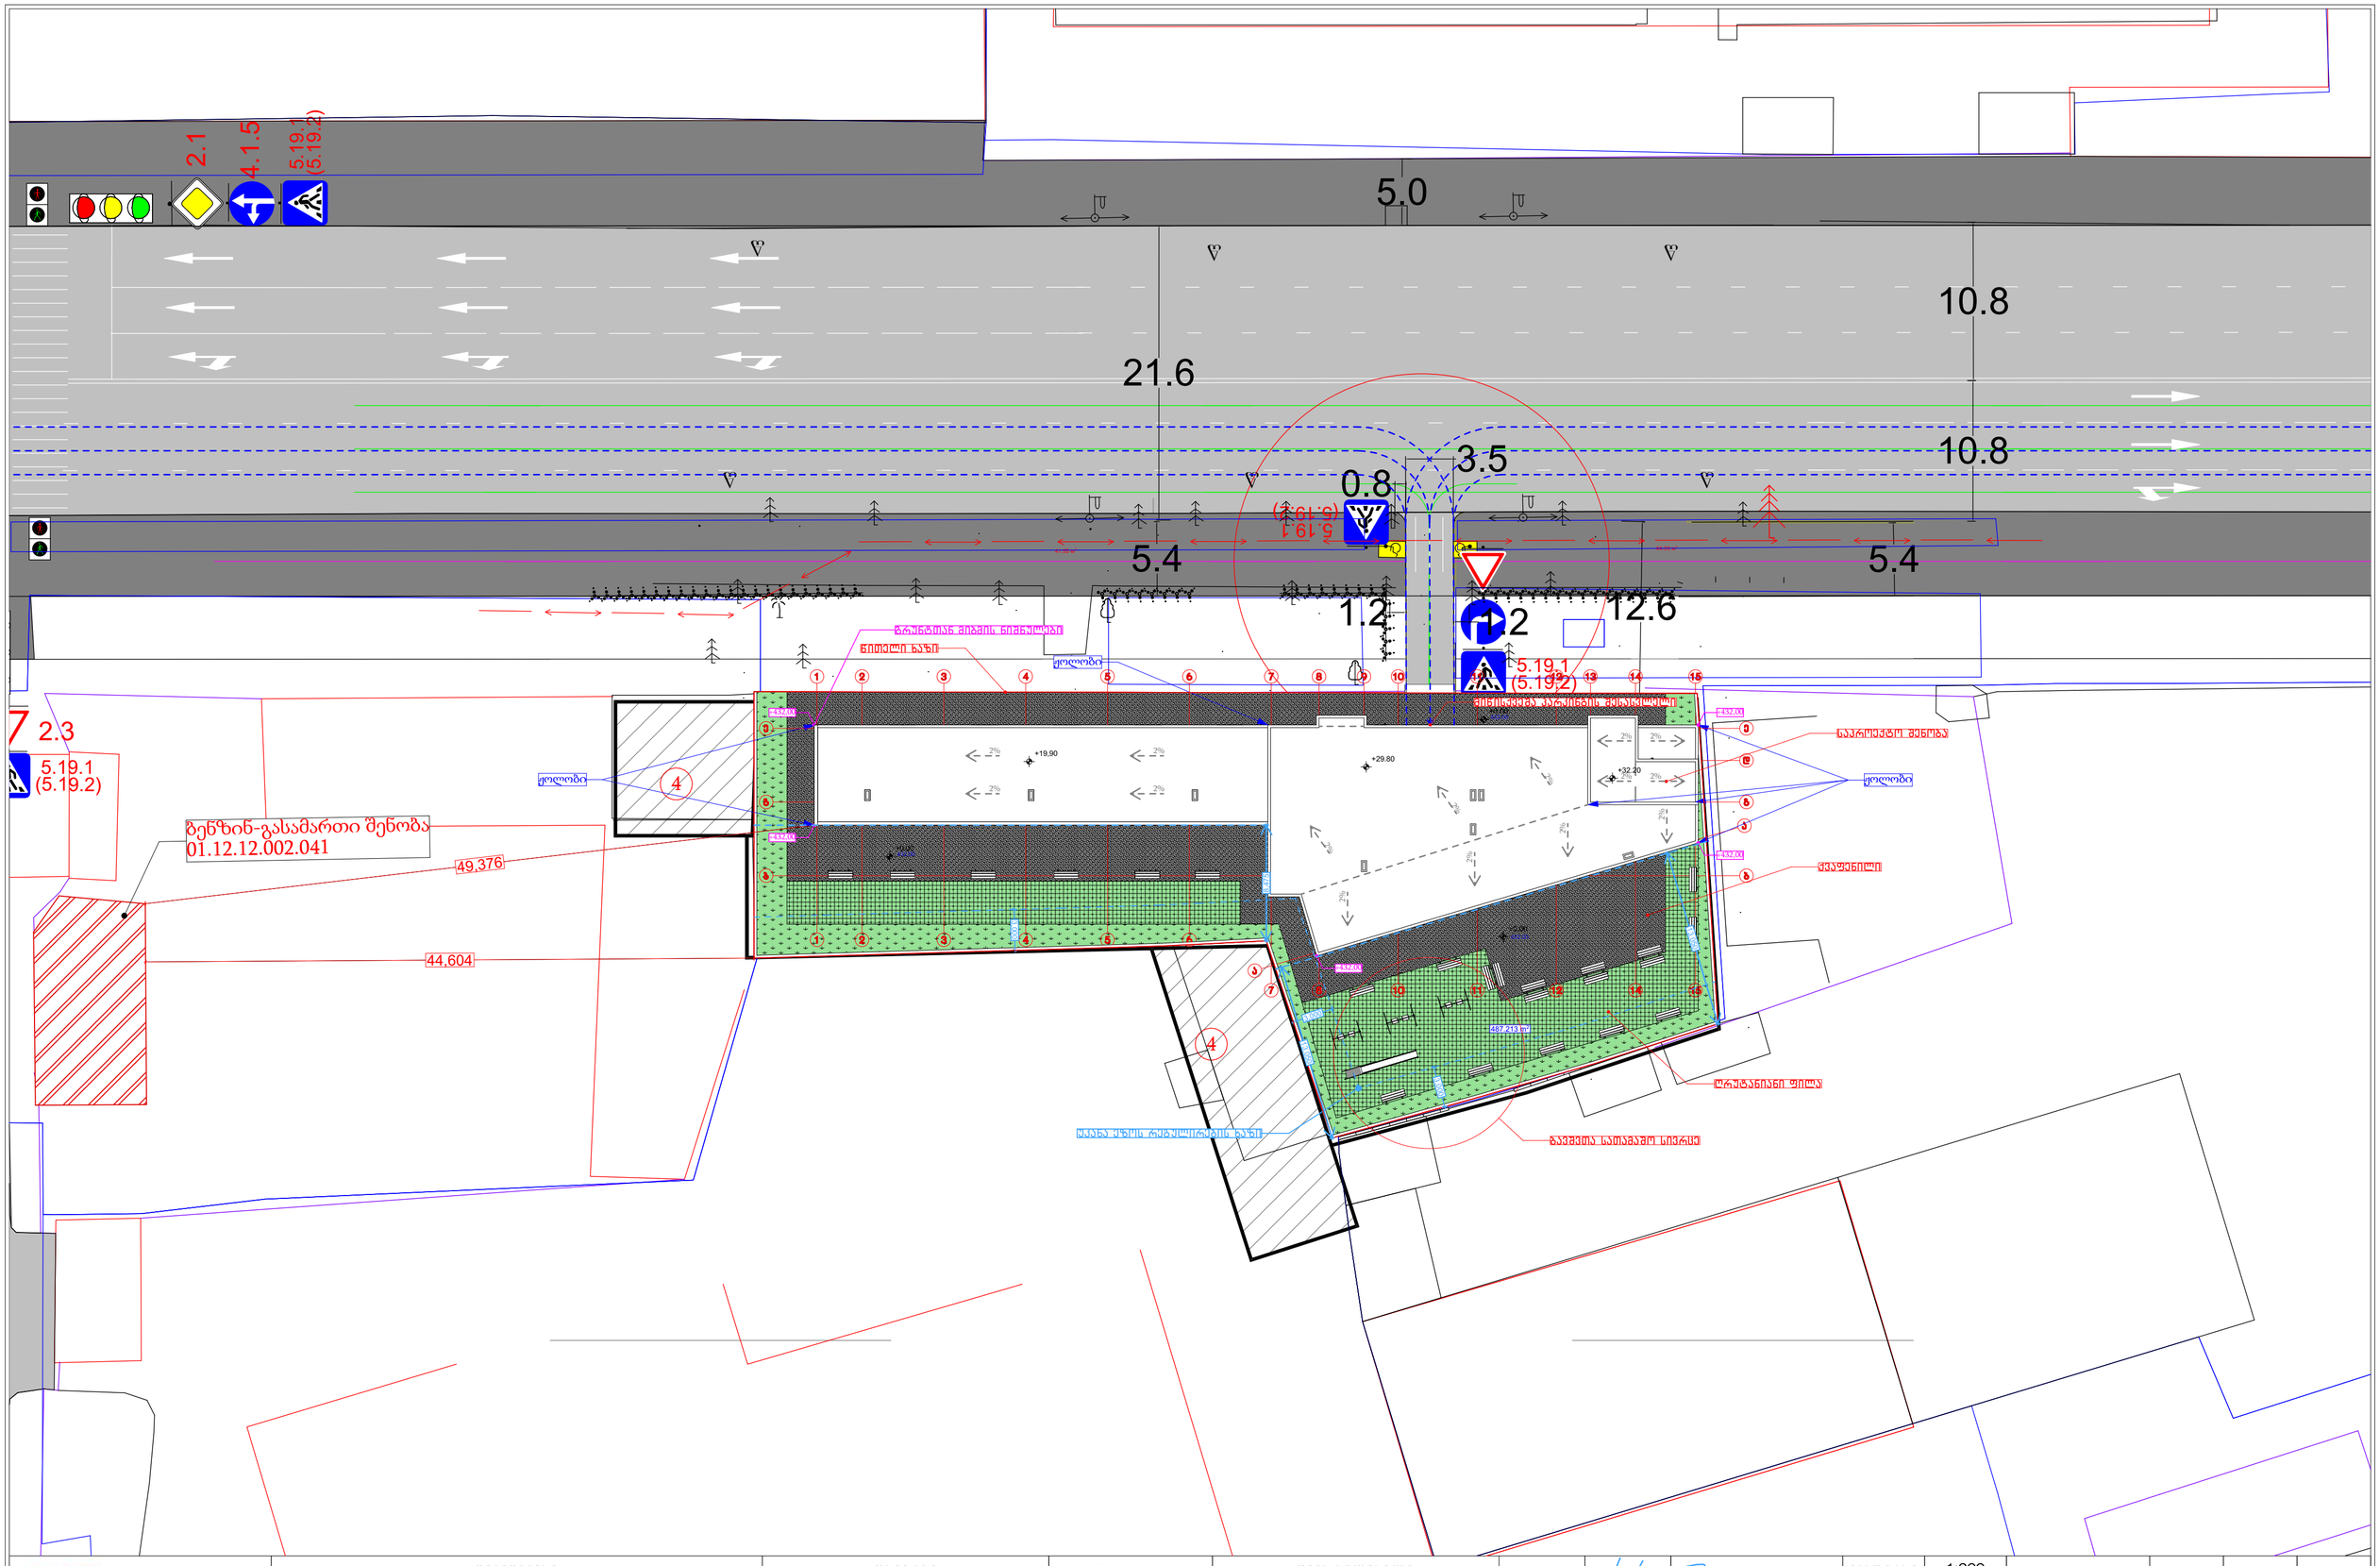

GSPublisherVersion 0.0.100.100

გენ-გეგმა A003

ფორმატი

შენიშვნები

ზომები მოცემულია მილიმეტრებში

სიმაღლეები მოცემულია მეტრებში

დამკვეთი შემსრულებელი

შპს "პროჯექტ გრუპი" (ს/კ 404573083)
არქიტექტორი
რევაზ სულავა (პ/ნ 01024080499)
ქ.თბილისი dedaenis პარკის ტერიტორია ნაკვ
03/003
ტელ: 555 999 540

მასშტაბი

თარიღი 2022 წ.

არქიტექტურული
პროექტი

სტადია ფურცლები ფურცელი

1:300 დირექტორი

არქიტექტორი

დამკვეთი

26

შპს ~ჯი ი სი~

pn.400010117

მრავალფუნქციური კომპლექსი

ქალაქი თბილისი, ერისთავის ქუჩა 4
s/k: 01.12.12.002.022

A2

ობიექტი

1

12.6

2.1

4.1.5

5.19.1

(5.19.2)

2.3

5.19.1

(5.19.2)

41.55 м2 44.39 м2

4

4

3.5

1. 19. 5

) 2. 19. 5(

5.19.1

(5.19.2)

21.6

5.4 5.4

5.0

10.8

10.8

w w w

w w w

0.8

1.2 1.2

487.213 m2

49,376

44,604

3,000

3,000

+0.00

+0.00

+0.00

გრუნტთან მიბმის ნიშნულები

უკანა ეზოს რეგულირების ხაზი

ჟოლობი

ჟოლობი

ჟოლობი

432.00

2%

2%

2%

2%

2%

2%

2%

2%

2%

2%

2% 2%

2% 2%

2%

432.00

432.00

საპროექტო შენობა

ბენზინ-გასამართი შენობა
01.12.12.002.041 +432,00

+432,00 +432,00

+432,00

+432,00

ღრუტანიანი ფილა

ქვაფენილი

მიწისქვეშა პარკინგის შესასვლელი

წითელი ხაზი

ბავშვთა სათამაშო სივრცე

3,000

13,050

13,050

8,475

+29.80
+32.20

+19,90