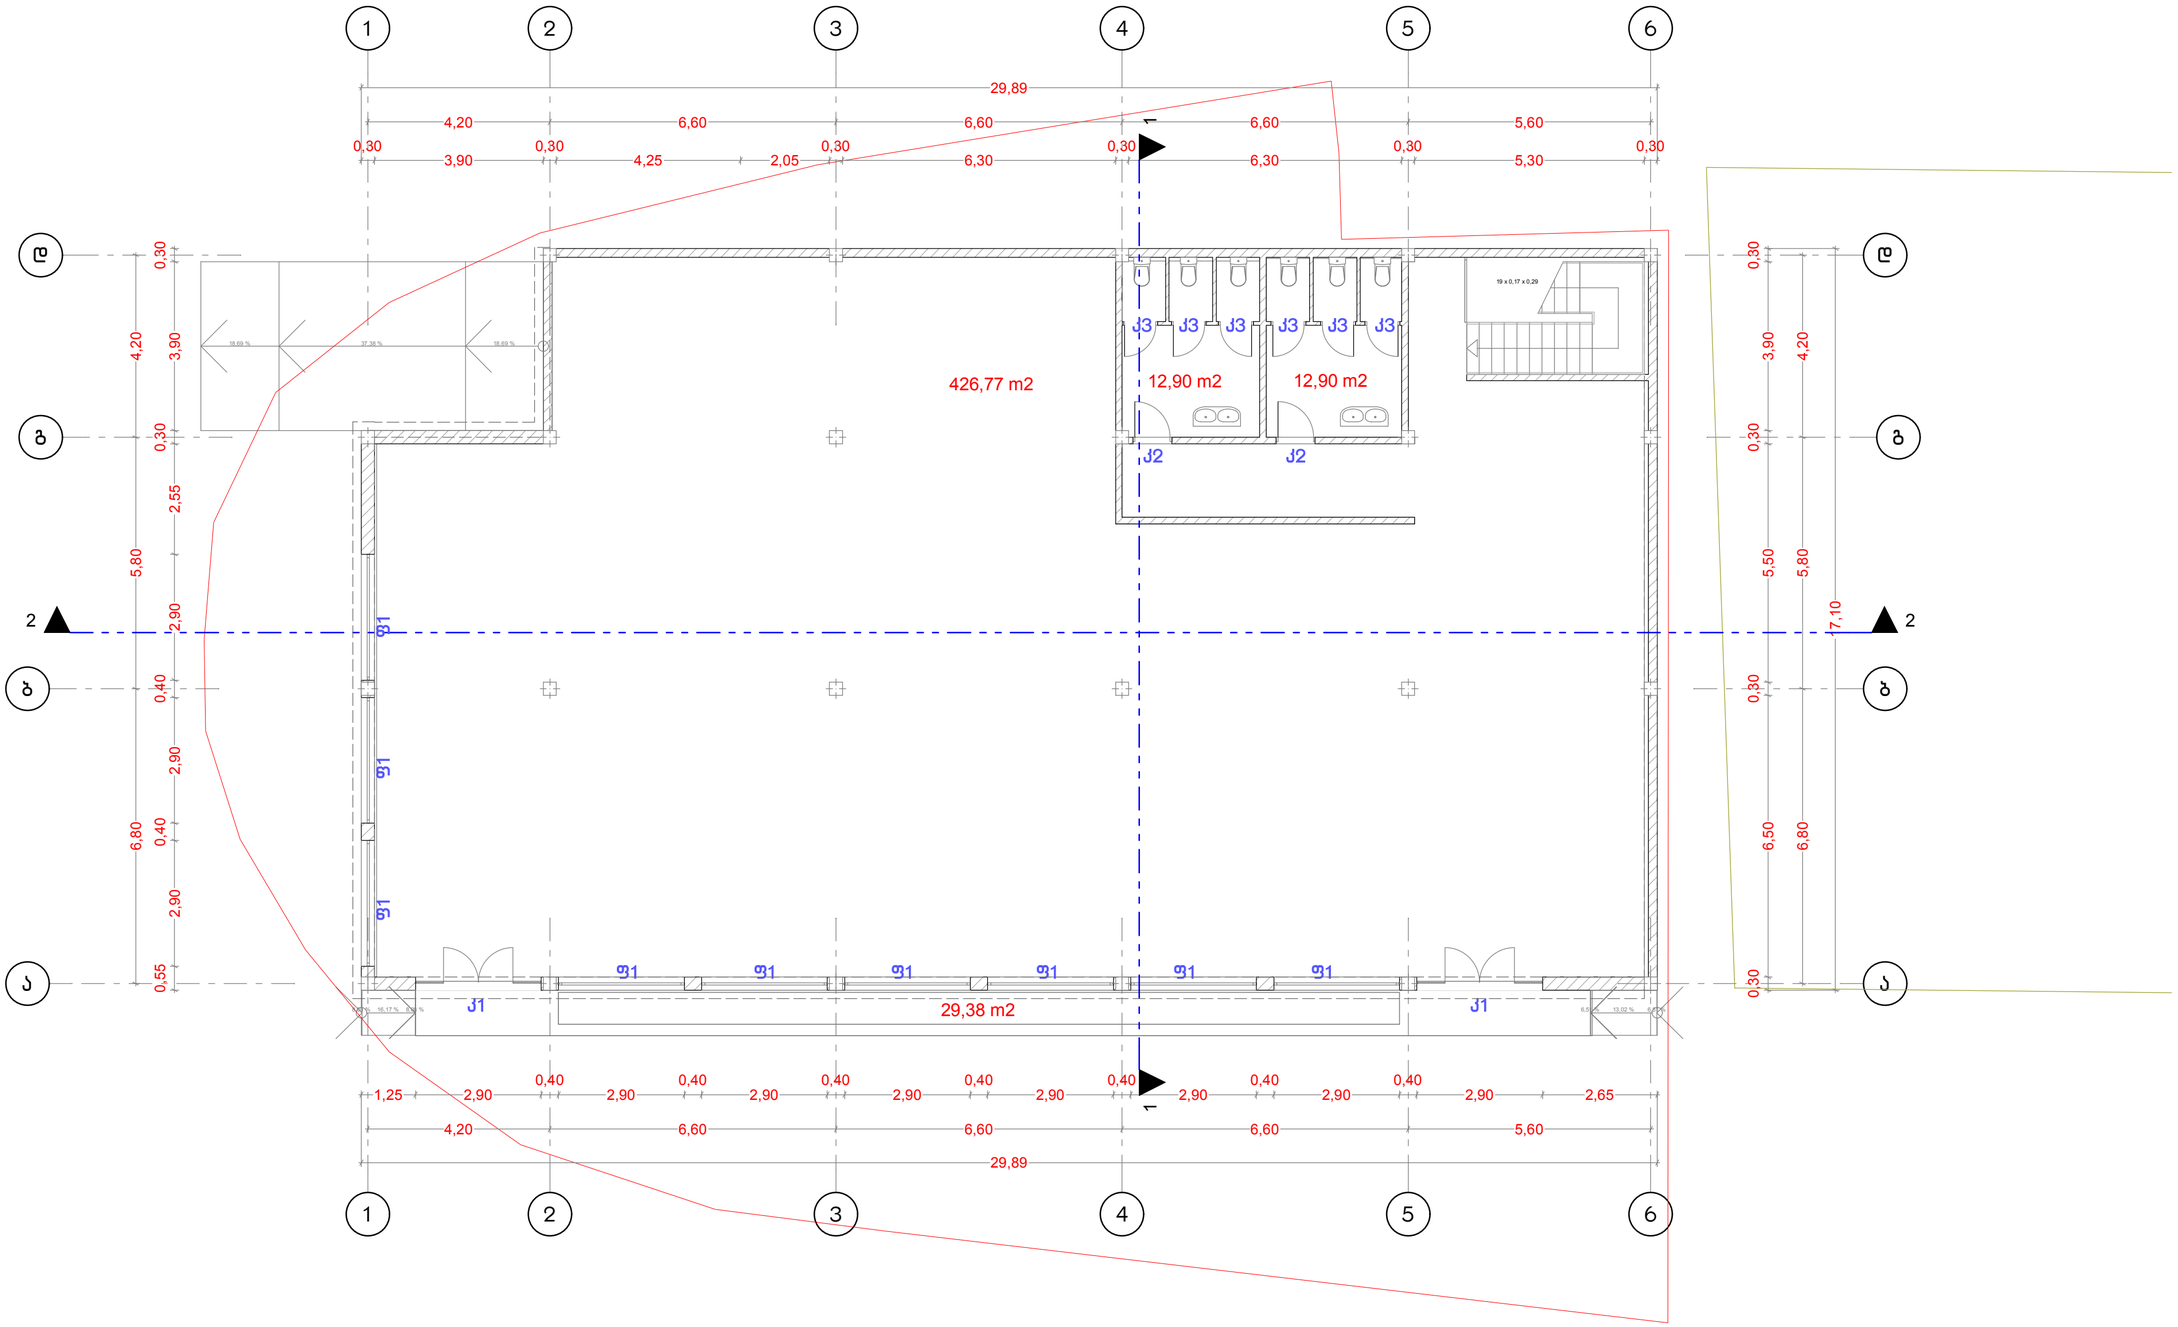

დამკვეთი:	"bmc georgia"	გეგმა ნიშნულზე 0.00	A2	შპს "city building" ტ. 879 78 08 78 871 44 43 43 ქ. მარტყოფის ქ. №14 ა	დირექტორი:	გ.როსტიაშვილი	1:100
მისამართი:	ქ.თბილისი. დიღმის სასწ. სასტელი მეურნეობა ნაკვ. №013/361				შემსრულე:	ნ.დვალიშვილი	26.07.2011

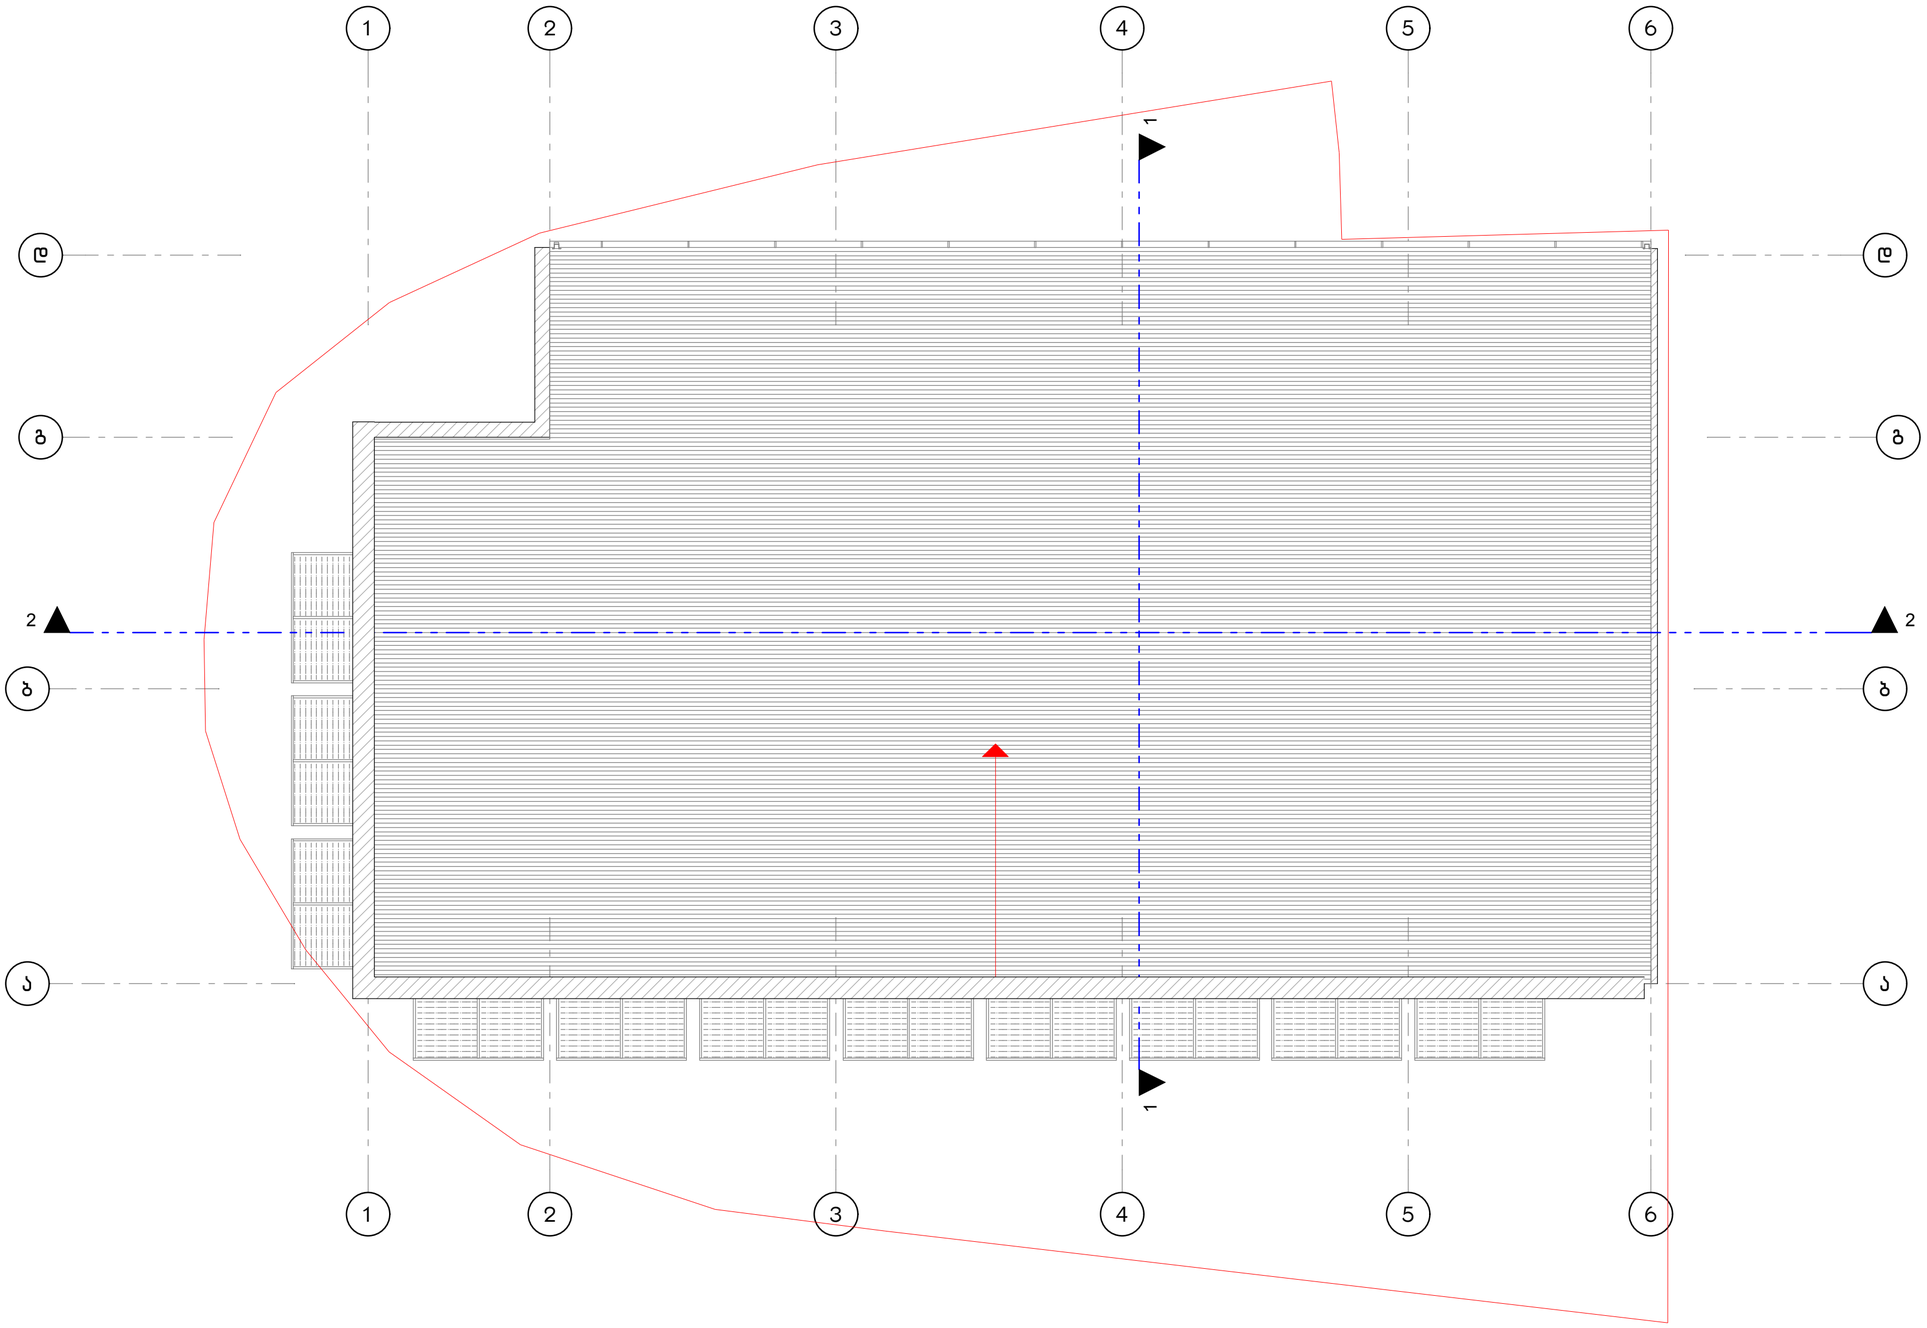

დამკვეთი:	"bmc georgia"	გადახურვის გეგმა	A2	შპს "city building"	დირექტორი:	გ.როსტიაშვილი	1:100
მისამართი:	ქ.თბილისი, დიღმის სასწ. სასდელი მეურნეობა ნაკვ. №013/361			ტ. 879 78 08 78 871 44 43 43 ჟ. შარტავას ქ. №14 ა	შეასრულა:	ნ.დვალიშვილი	26.07.2011

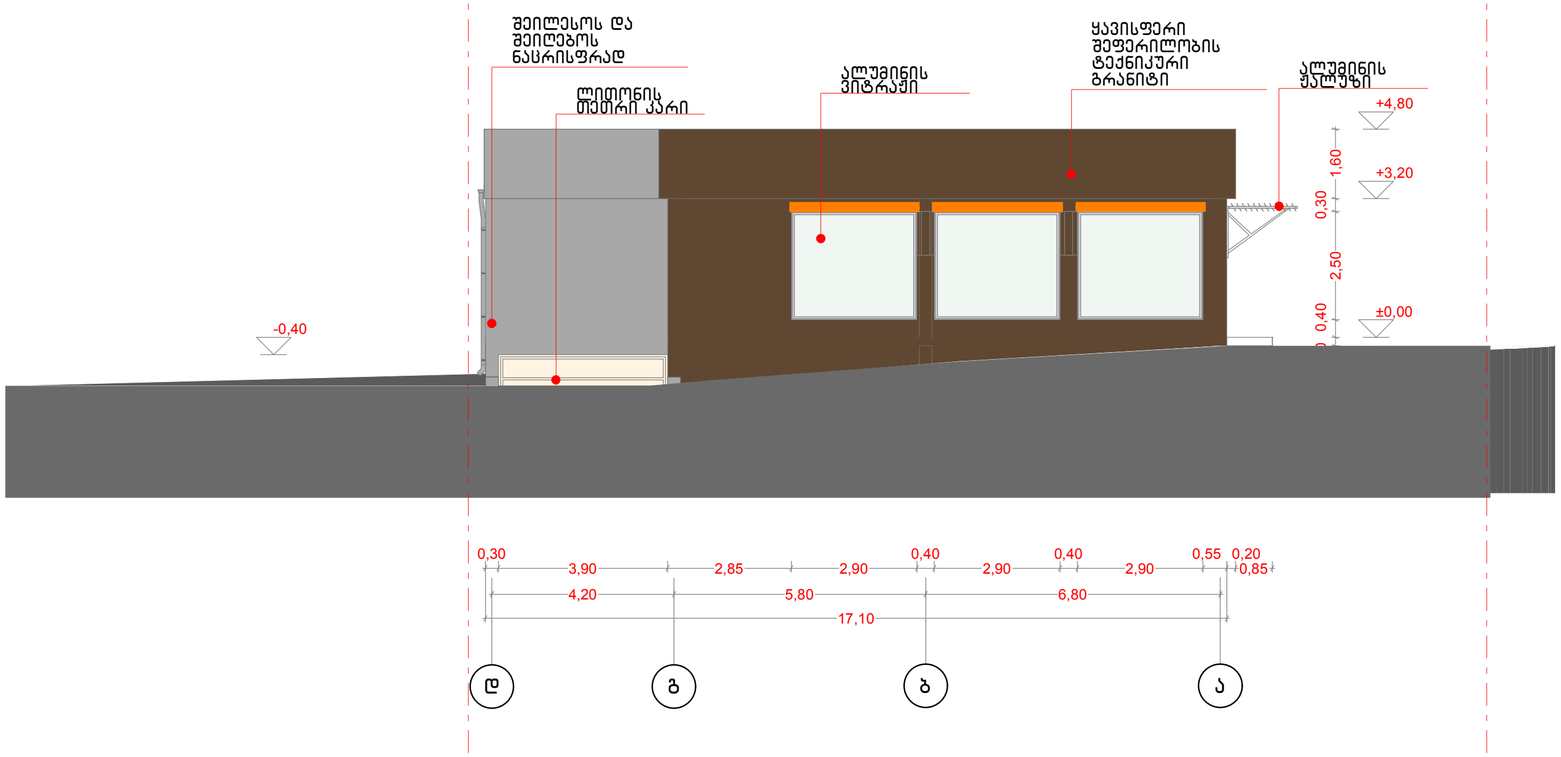

დამკვეთი:	"bmc georgia"	ფასადი დ-ა	A2	შპს "city building"	დირექტორი:	გ.როსტიაშვილი	1:100
მისამართი:	ქ.თბილისი. დიღმის სასწ. სასდელი მეურნეობა ნაკვ. №013/361			ტ. 879 78 08 78 871 44 43 43 ჟ. შარტავას ქ. №14 ა	შეასრულა:	ნ.დვალიშვილი	26.07.2011

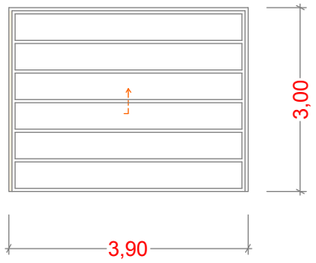

Ჟ4

1 ცალი

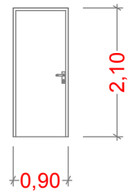

Ჟ2

2 ცალი

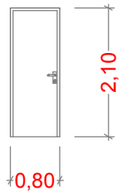

Ჟ3

6 ცალი

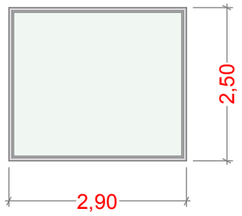

Ფ1

9 ცალი

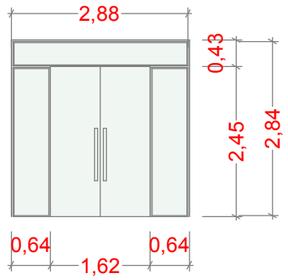

Ჟ1

2 ცალი

დამკვეთი:	"bmc georgia"	კარ-ფანჯრის სპეციფიკაცია	A3	შპს "city building" ქალაქმშენებლობა	დირექტორი:	გ.როსტიაშვილი	1:100
მისამართი:	ქ.თბილისი. დიღმის სასწ. საცდელი მეურნეობა ნაკვ. №013/361			ტ. 879 78 08 78 871 44 43 43 ქ. შარტავას ქ. №14 ა	შესრულა:	ნ.დვალიშვილი	26.07.2011