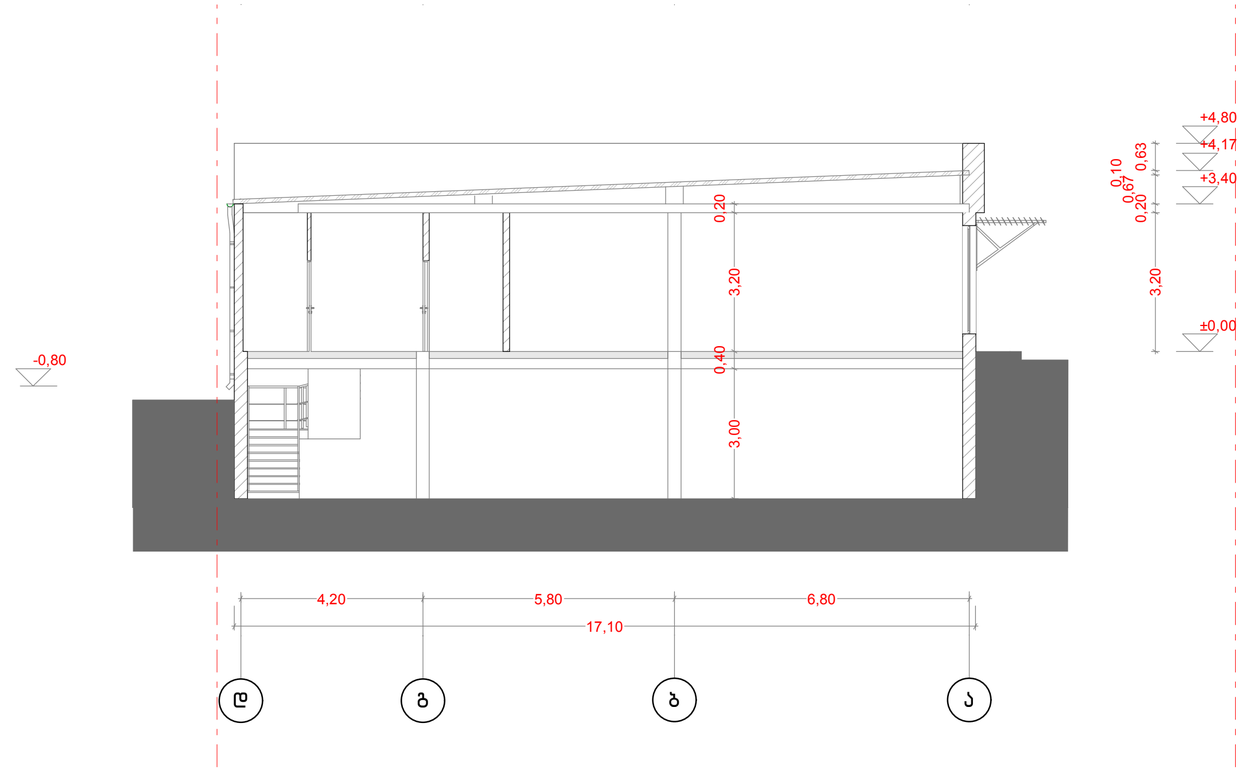

დამკვეთი:	"bmc georgia"	ჭრილი 1-1	A2	შპს "city building" ტ. 879 78 08 78 871 44 43 43 ქ. შარტავას ქ. №14 ა	დირექტორი:	გ.როსტიაშვილი	1:100
მისამართი:	ქ.თბილისი. დიღმის სასწ. საცდელი მეურნეობა ნაკვ. №013/361				შეასრულა:	ნ.დვალიშვილი	26.07.2011

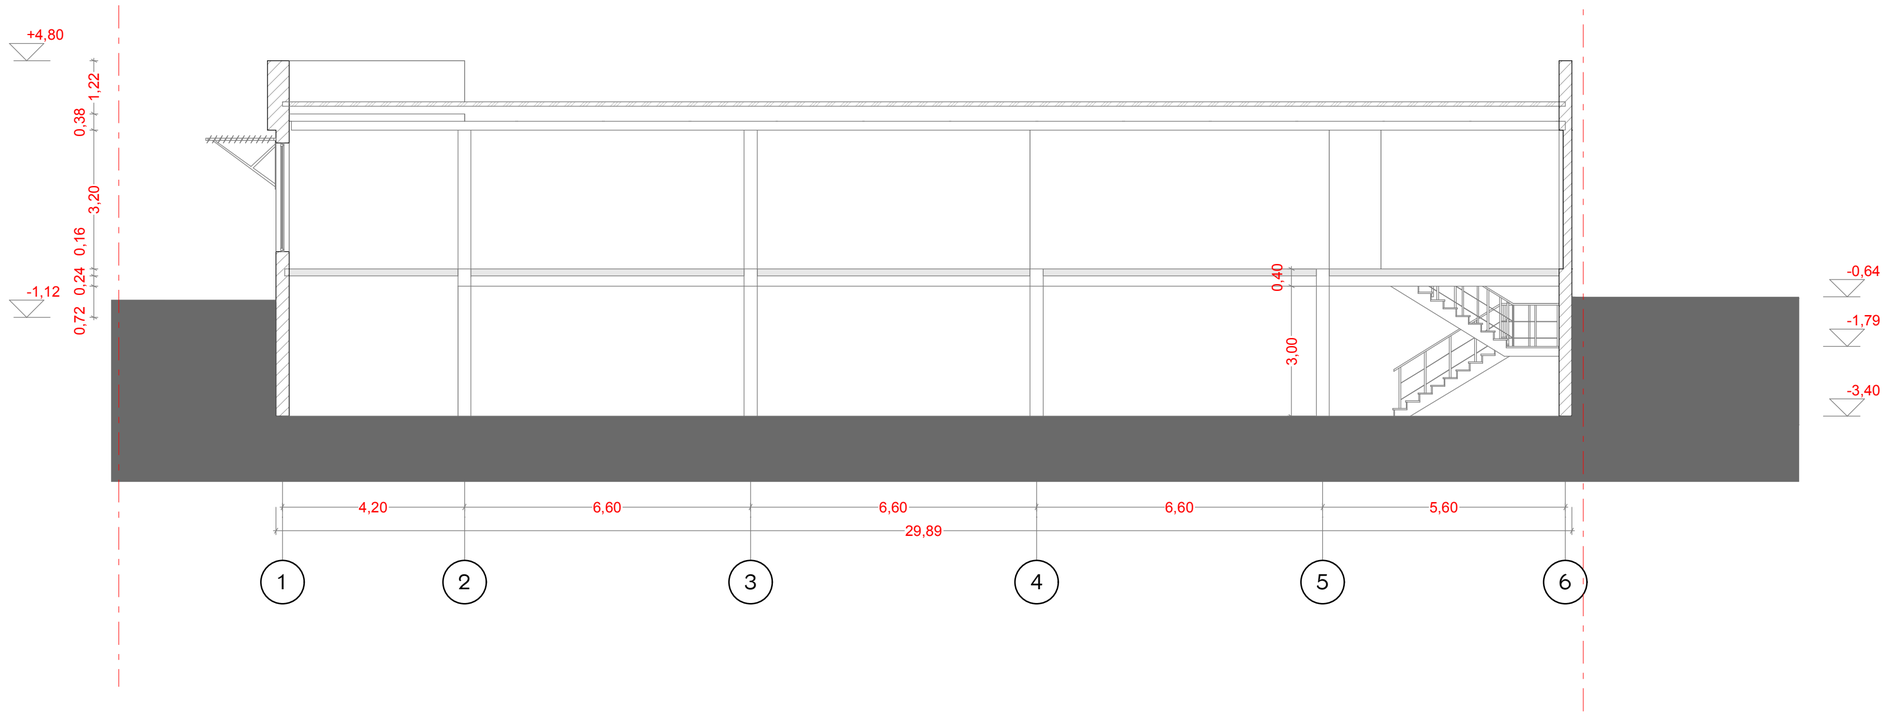

დამკვეთი:	"bmc georgia"	ჭრილი 2-2	A2	შპს "city building"	დირექტორი:	გ.როსტიაშვილი	1:100
მისამართი:	ქ.თბილისი. დიღმის სასწ. სასდელი მეურნეობა ნაკვ. №013/361			ტ. 879 78 08 78 871 44 43 43 ჟ. შარტავას ქ. №14 ა	შეასრულა:	ნ.დვალიშვილი	26.07.2011