

პოლიურეთანის სენდვიჩპანელი (გოფრირებული და გალვანიზირებული ლითონის ფურცლები), შეღებილი **RAL 9002** - ფრად.

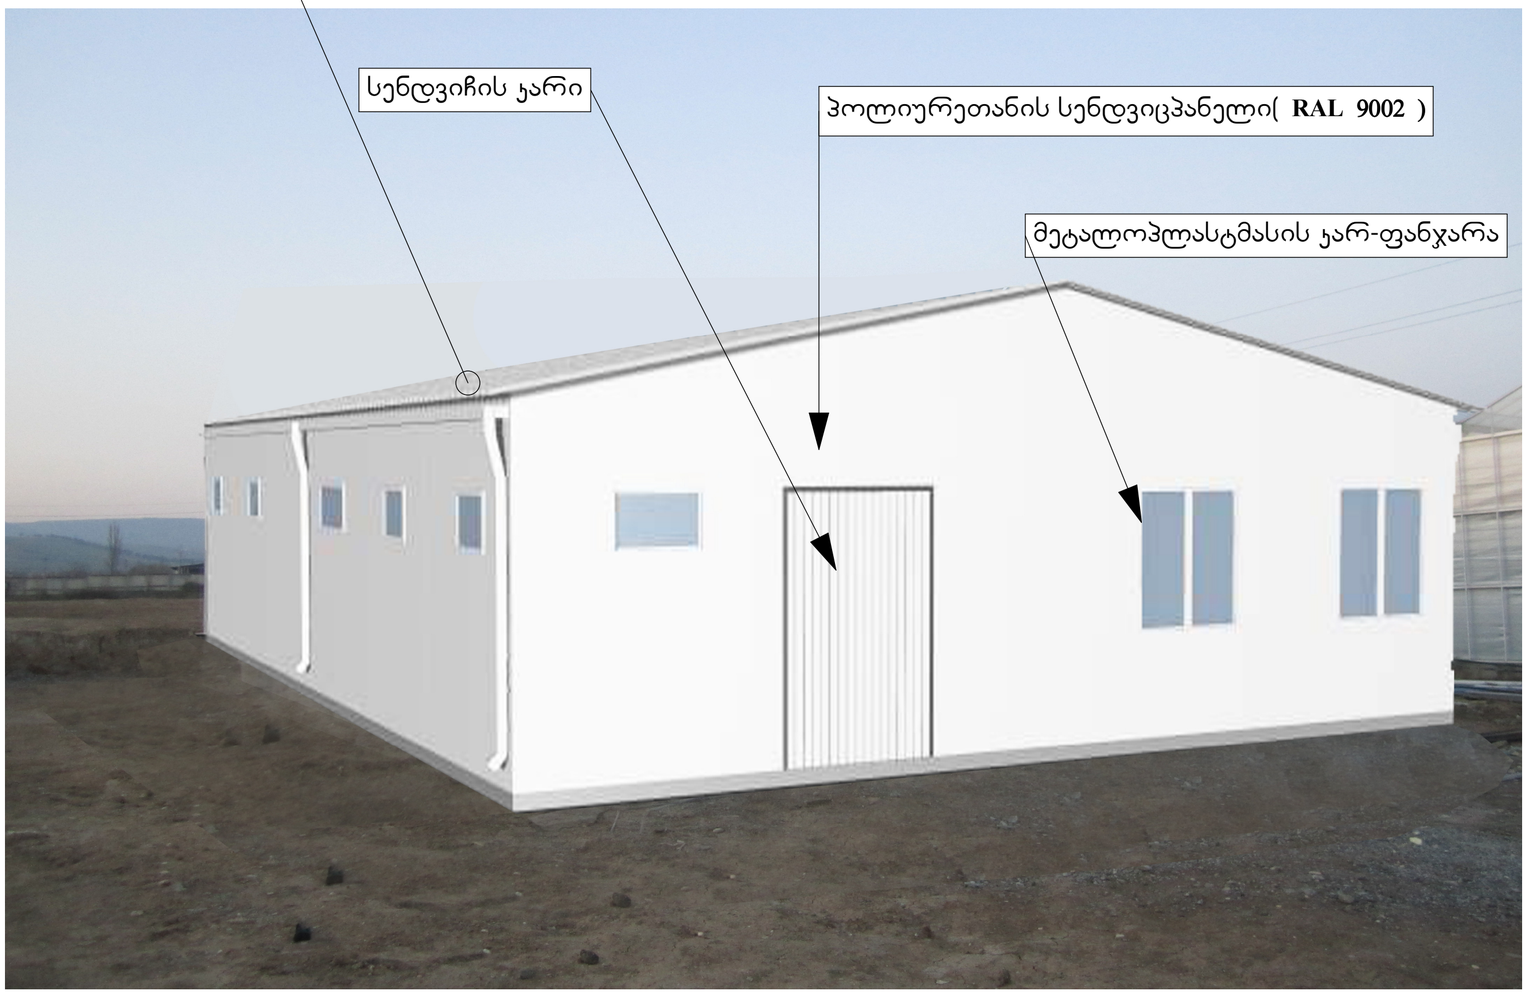

ფორმატი PAPER SIZE	ხელშეკრულების № CONTRACT №	პროექტის № PROJECT №	ფაილის სახელი FILE NAME
A-3		1.6.07	iatakis tipebi. dwg

პირობითი აღნიშვნები LEGEND

ა –n - კარის მარკირება
n ფანჯრის მარკირება
* - კარის მარცხენა გაღება

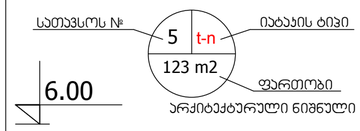

შენიშვნები NOTES

1. ნახაზზე ზომები მოცემულია მეტრებში;
2. ნახაზზე ყველა ცვლილება მშენებლობისას შეთანხმებული უნდა იყოს პროექტის ავტორთან;
3. ფურცლის პორექტირებით ავტომატურად უქმდება წინა ვარიანტი;

ექსპლიკაცია EQSPLIKATION

სიტუაციური სქემა KEY PLAN

დამკვეთი CLIENT
შ.პ.ს „ეკო ფერმა"

პროექტი PROJECT
ბოსტნეულის გადამამუშავებელი საწარმო

მისამართი ADRESS ქ.თბილისი,ჩანგლოვის ქ ინტერისტის ბაზის მიმდებარე ნაკვეთი №03/24)

თანამდებობა	გვარი	ხელმოწერა
შეასრულა:	თ.ხვედელიძე	
შეამოწმა:	თ. ჯინჯარაძე	
დაამტკიცა:	ა. მორგოილაძე	

თბილისი 2012წ

Industrial Construction Engineering Solutions

თბილისი, საქართველო, იუმაშევის ქ. №14
Tbilisi, Georgia, iumashev st. №14 www.ices.ge

არქიტექტურული ნაწილი ARCHITECTURE

მასშტაბი SCALE		თარიღი DATE OF ISSUE

ნახაზი DRWG.
ფოტომონტაჟი

სტადია STAGE	ინდექსი INDEX	ფურ. PAGES
მუშა		