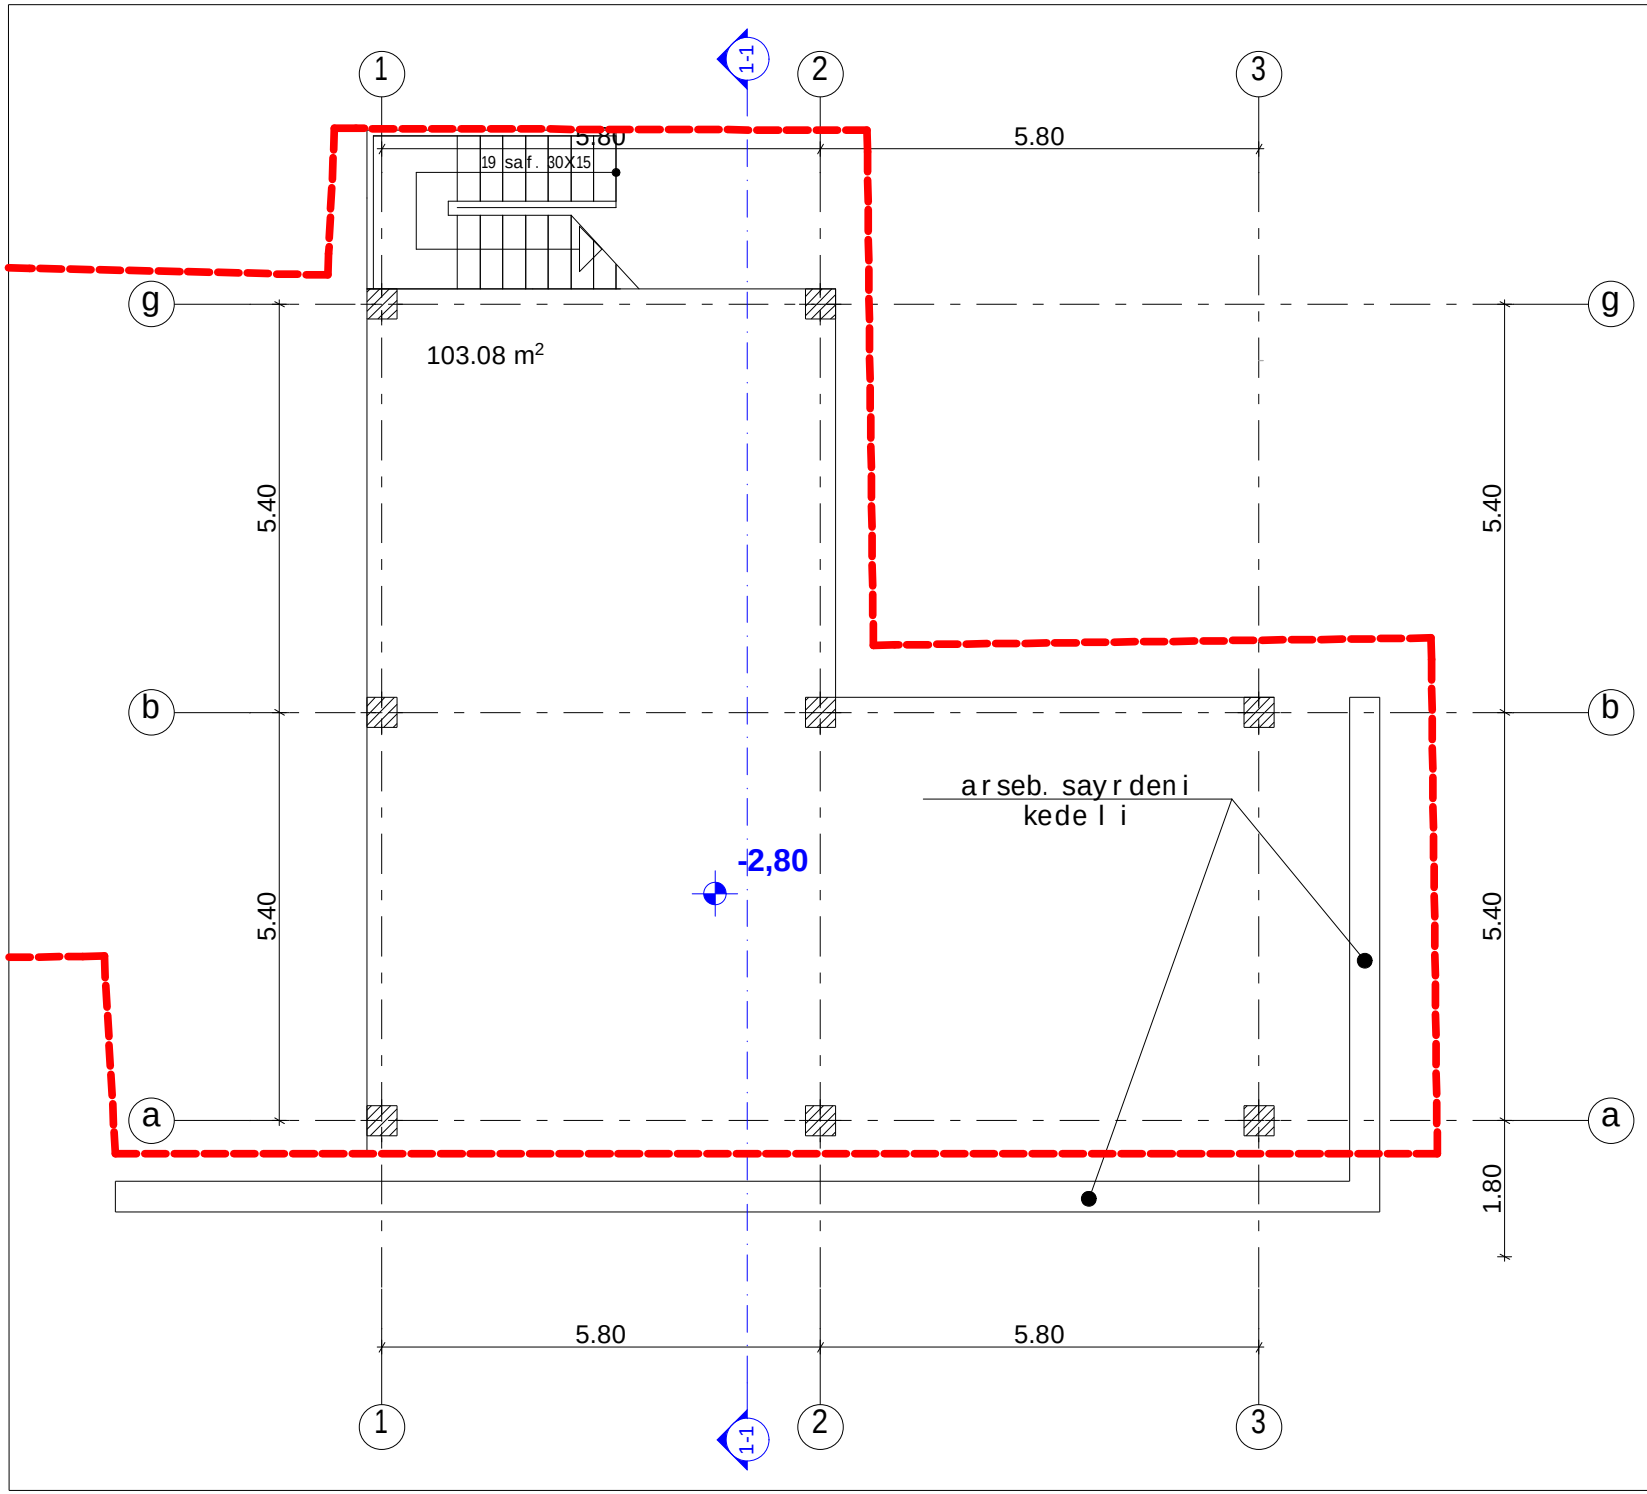


q. TbilisSi, mTawminda-krwanisis r-Si, krwanisis II Ses-#15, #17-Si da mimdebared arsebuli servis centris koreqtirebis proeqti

arqiteqturuli nawili

gegma - 2.80 niSnulze
m. 1:100

| | |
|---|---|
| stadia | proeqti |
| furceli | a-2 |

| | | |
|---|---|---|
| direqt. | | z.devdariani |
| arqiteqt. | | s.laviZe |
| | | |

S.p.s. `zero~

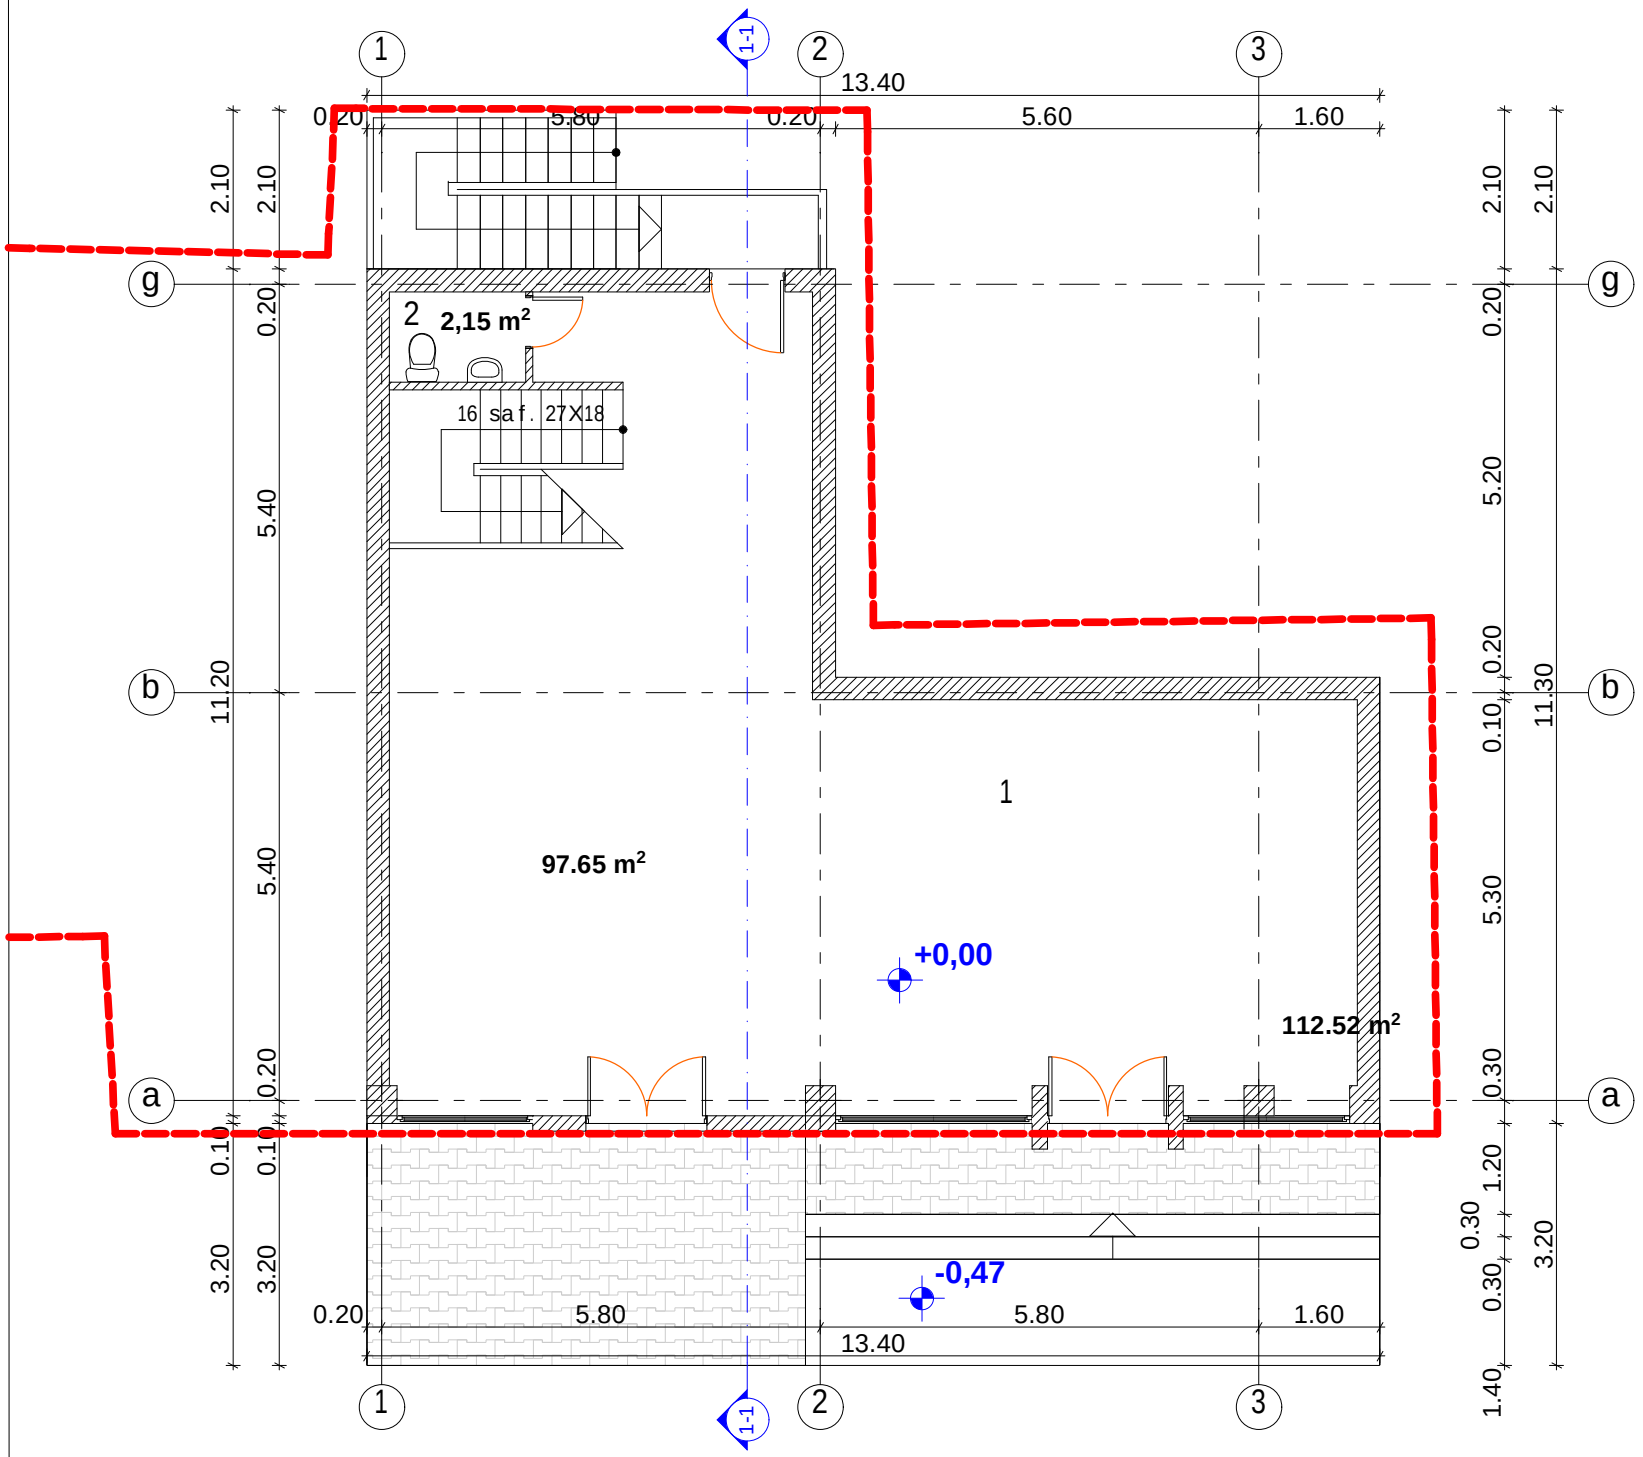


q. Tbilisi, mTawminda-krwanisis r-Si, krwanisis II Ses-#15, #17-Si da mimdebared arsebuli servis centris koreqtirebis proeqti

arqiteqturuli nawili

eqsplikacia

1. savaWro farTi

2. san-kvanZi

isarTulis gegma +0.00 niSnulze m. 1:100

| | |
|---|---|
| stadia | proeqti |
| furceli | a-3 |

| | | |
|---|---|---|
| direqt. | | z.devdariani |
| arqiteqt. | | s.alaviZe |
| | | |

S.p.s. `zero~

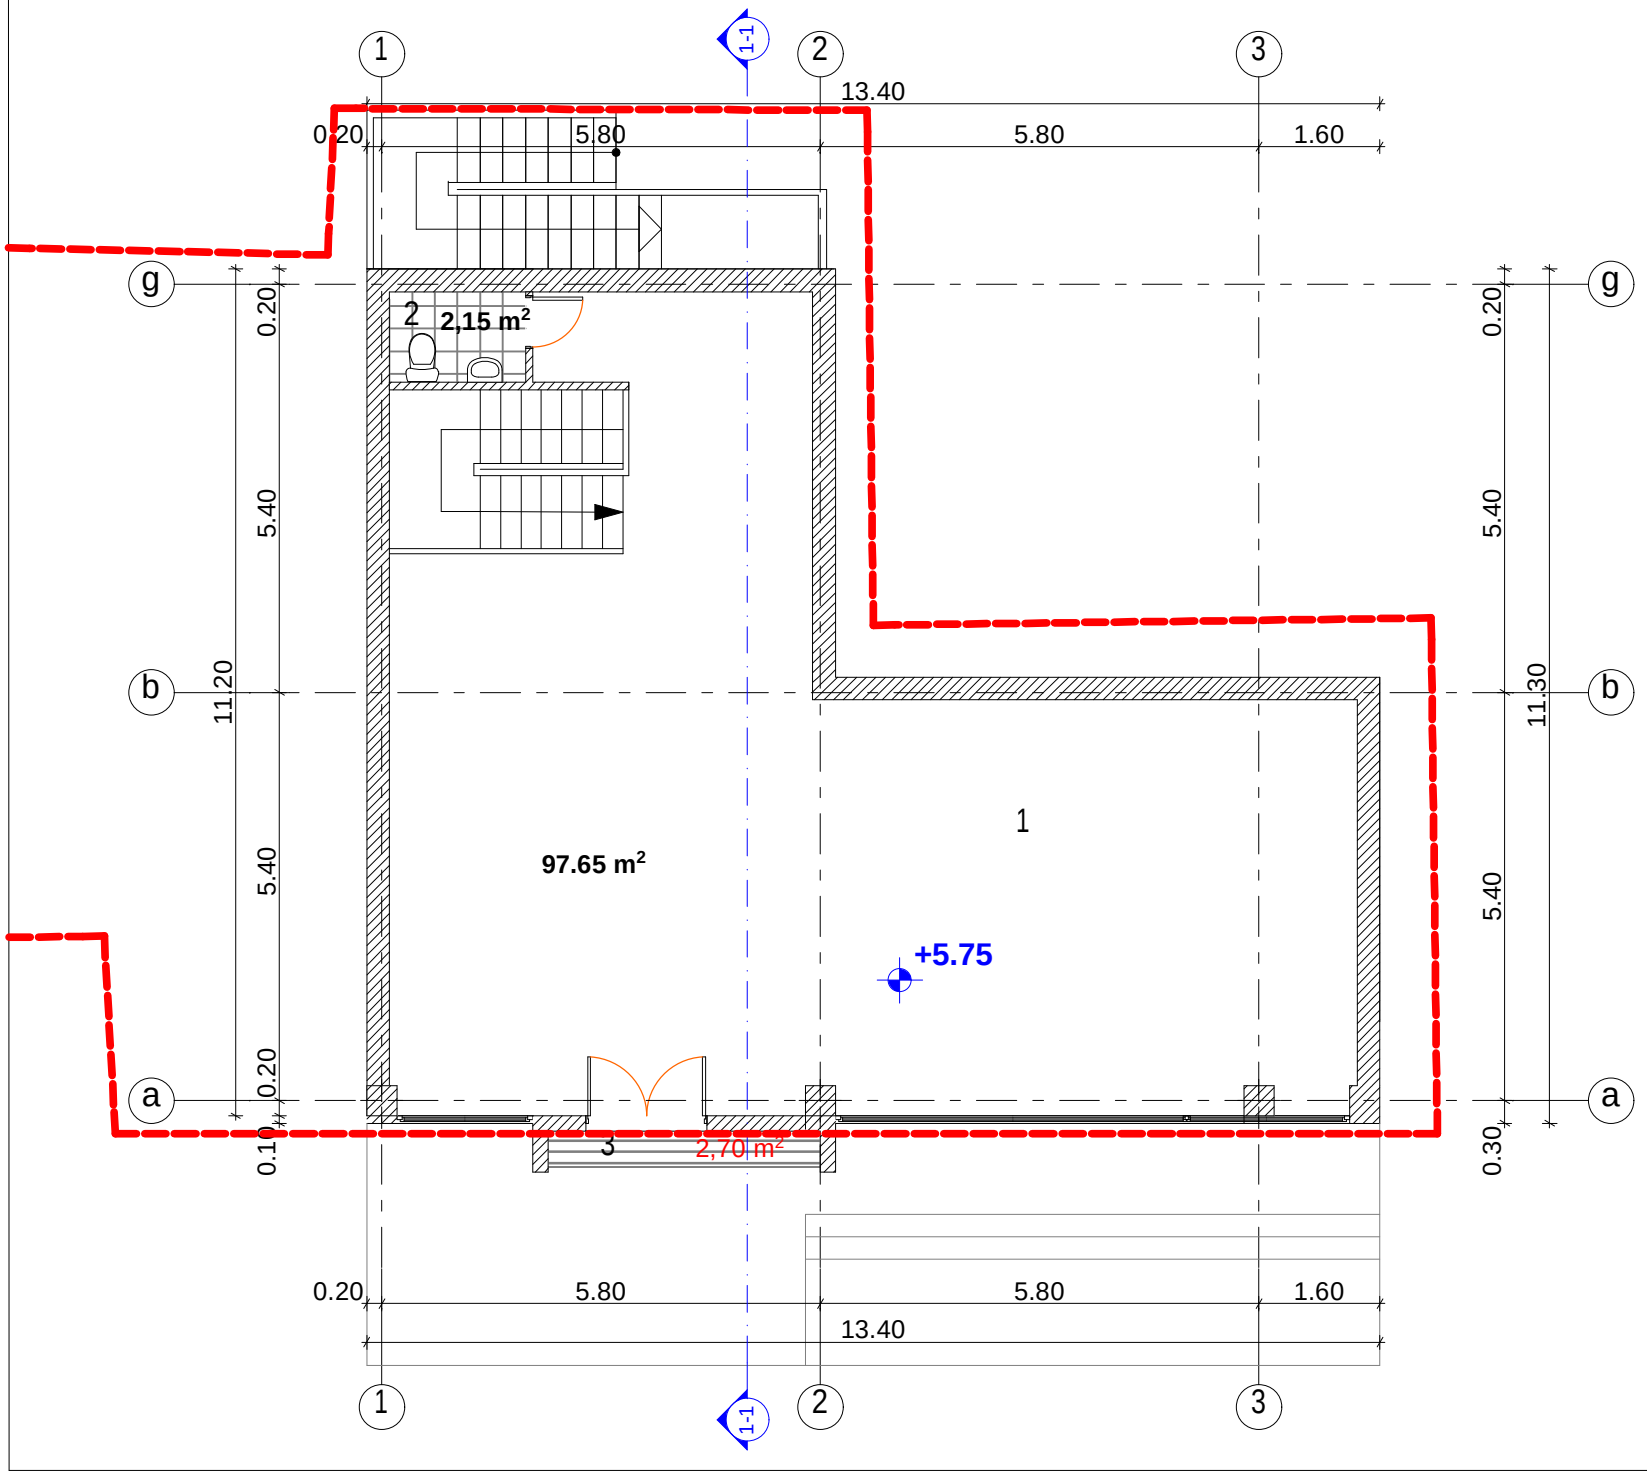


q. TbilisSi, mTawminda-krwanisis r-Si, krwanisis II Ses-#15, #17-Si da mimdebared arsebuli servis centris koreqtirebis proeqti

arqiteqturuli nawili

eqsplikacia

1. savaWro farTi
2. san-kvanZi
3. aivani

II sarTulis gegma
+5.75 niSnulze m. 1:100

| | |
|---|---|
| stadia | proeqti |
| furceli | a-4 |

| | | |
|---|---|---|
| direqt. | | z.devdariani |
| arqiteqt. | | s.alaviZe |
| | | |

S.p.s. `zero~

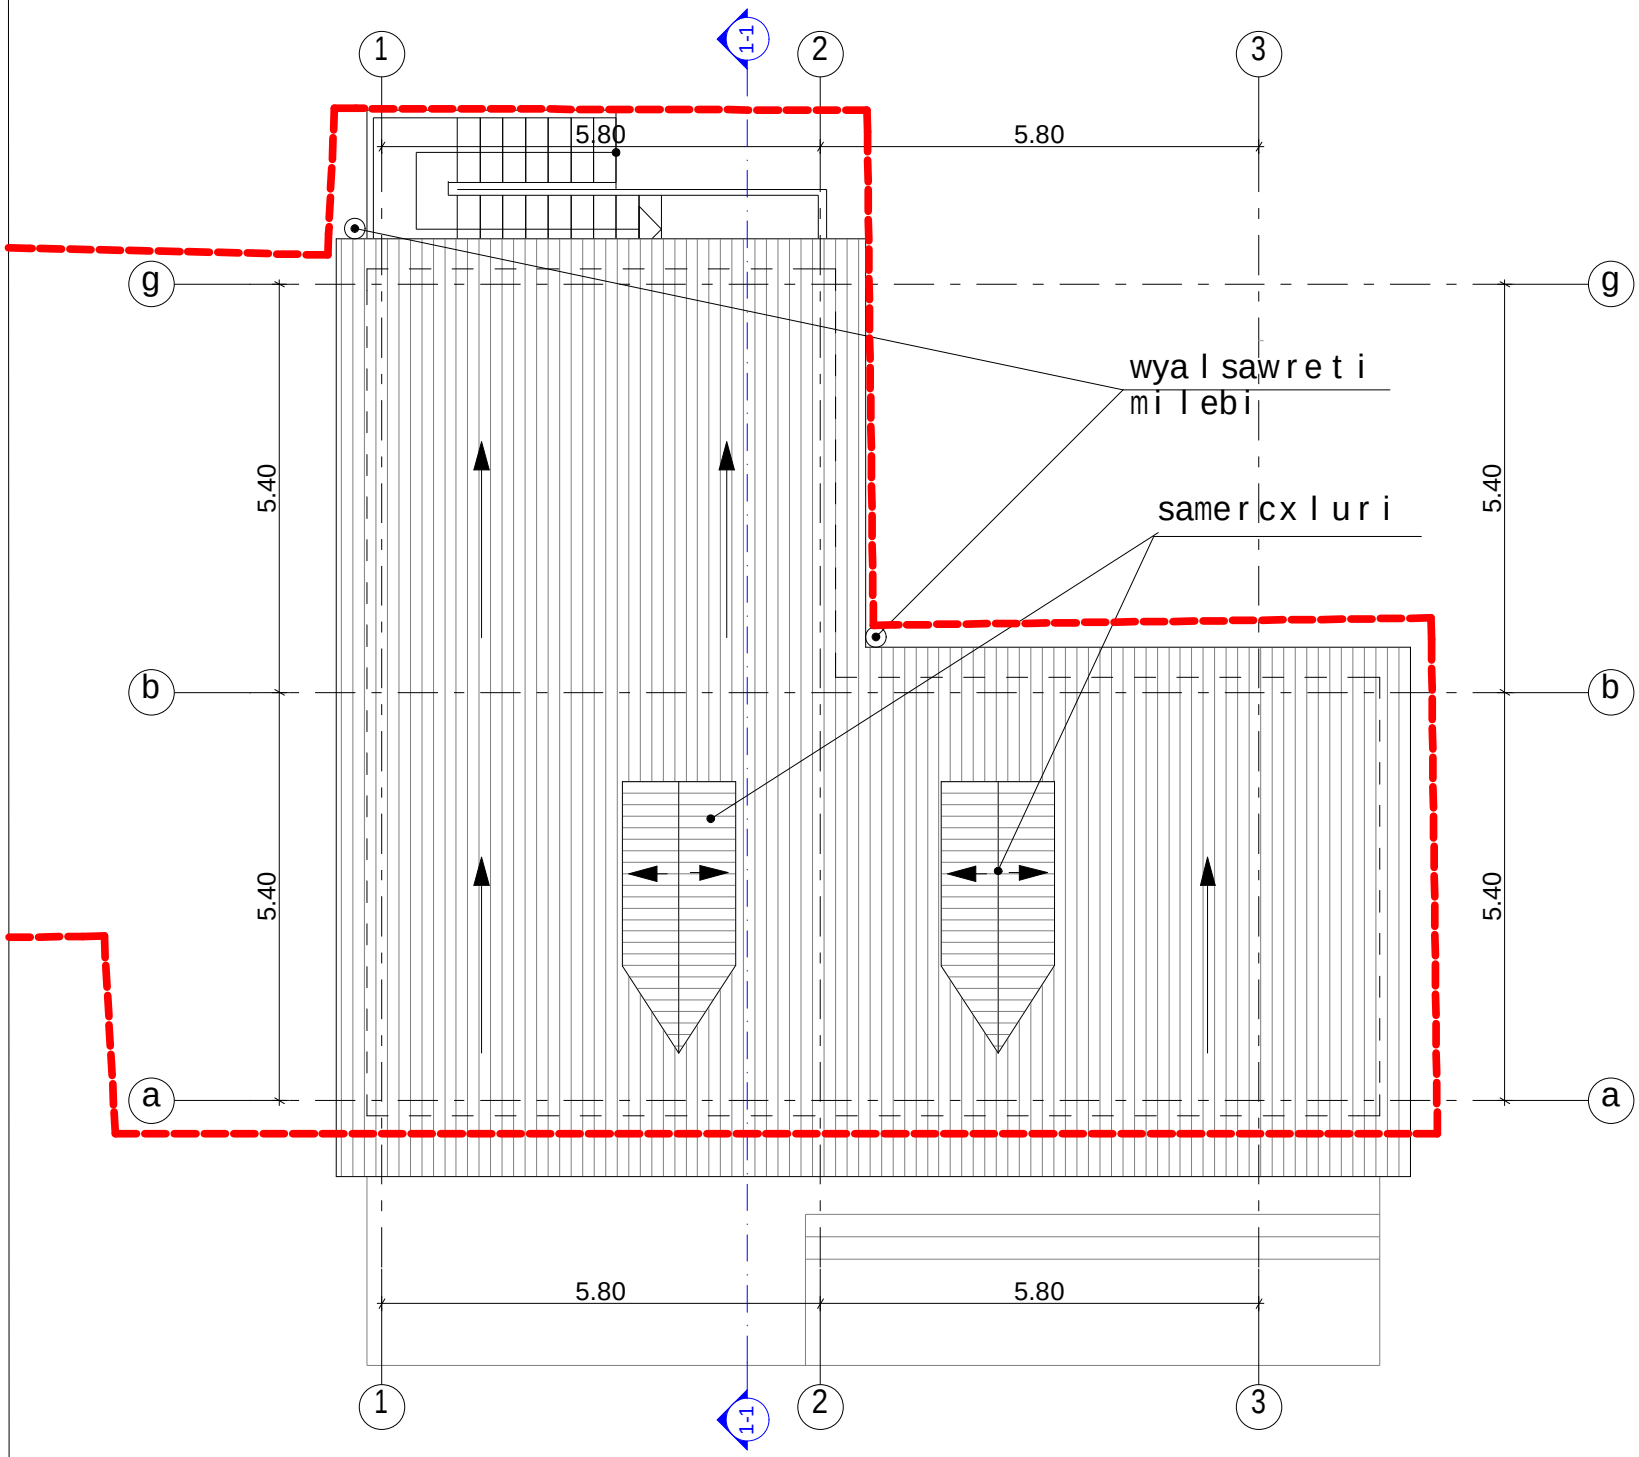


q. TbilisSi, mTawminda-krwanisis r-Si, krwanisis II Ses-#15, #17-Si da mimdebared arsebuli servis centris koreqtirebis proeqti

arqiteqturuli nawili

eqsplikacia

1. savaWro farTi
2. san-kvanZi
3. aivani

saxuravis gegma
m. 1:100

| stadia | proeqti |
|---|---|
| furceli | a-5 |

| | | |
|---|---|---|
| direqt. | | z.devdariani |
| arqiteqt. | | s.alaviZe |
| | | |

S.p.s. `zero~