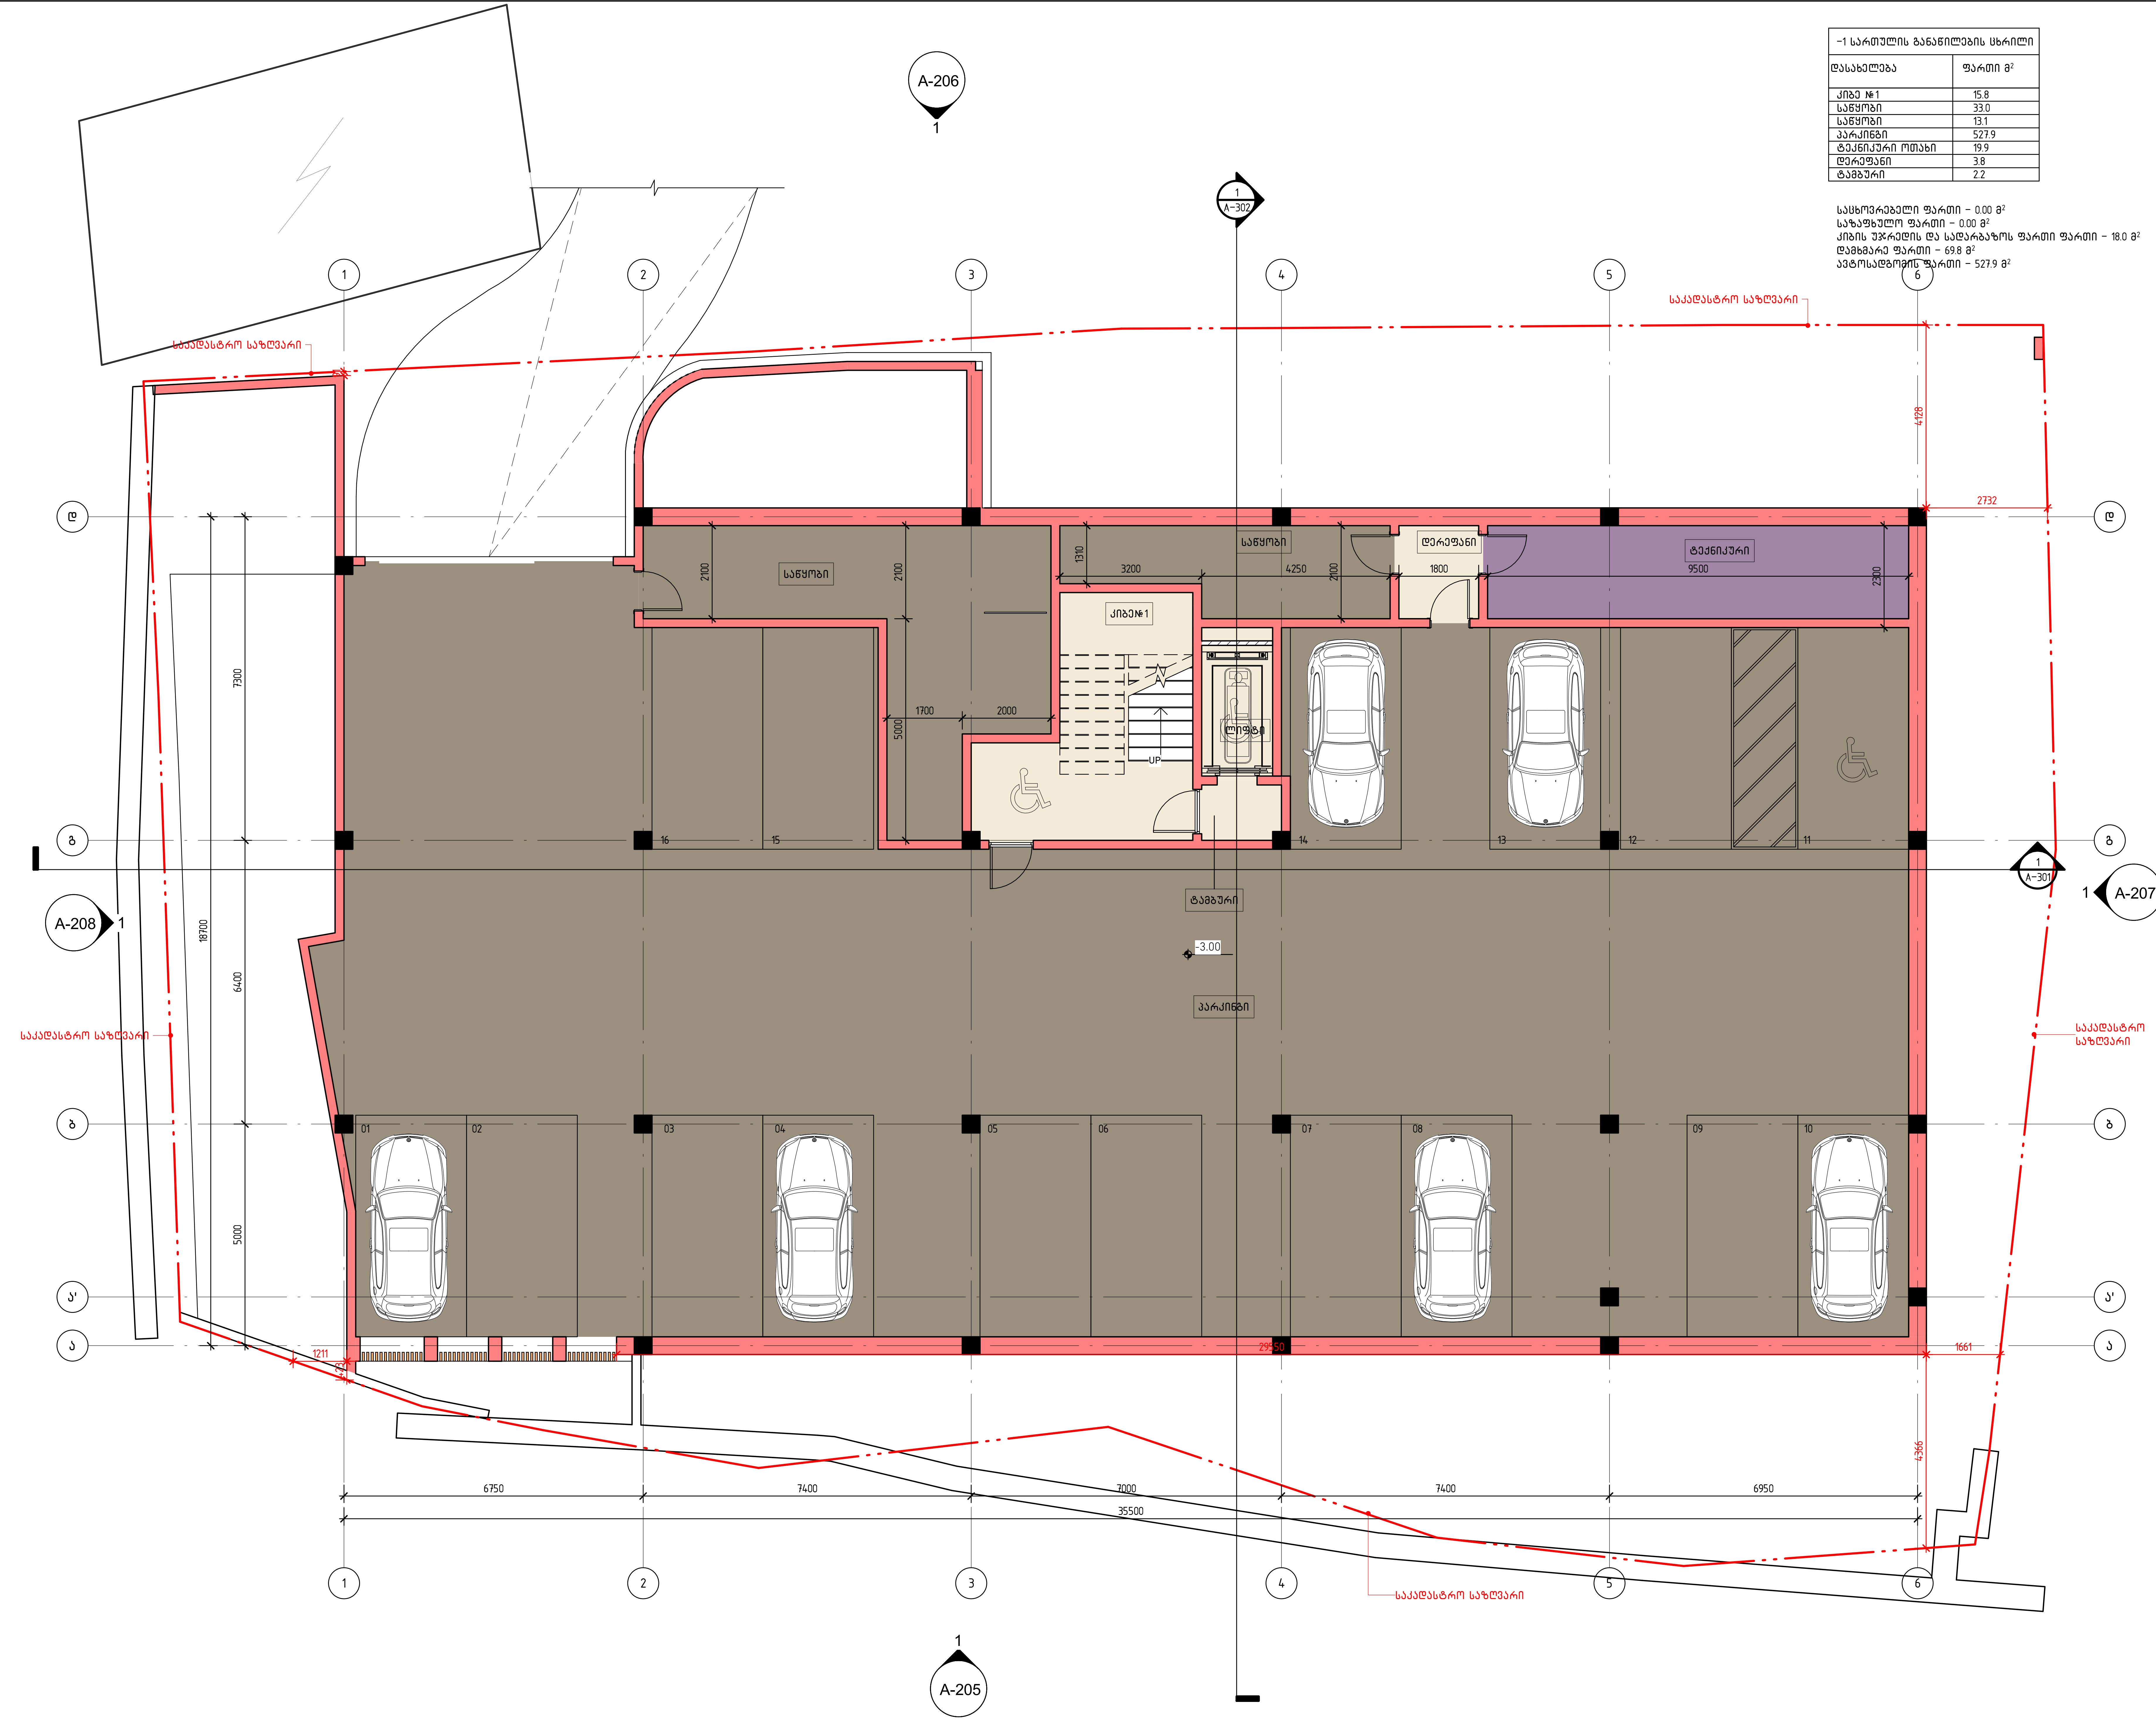

-1 სართულის განაწილების ცხრილი	
დასახელება	ფართი მ²
კიბე №1	15.8
საწყობი	33.0
საწყობი	13.1
პარკინგი	527.9
ტექნიკური ოთახი	19.9
დერეფანი	3.8
ტამბური	2.2

საცხოვრებელი ფართი – 0.00 მ²
საზაფხულო ფართი – 0.00 მ²
კიბის უჯრედის და სადარბაზოს ფართი ფართი – 18.0 მ²
დამხმარე ფართი – 69.8 მ²
ავტოსადგომის ფართი – 527.9 მ²

დემარკი
არქიტექტურული კომპანია
www.dmark.ge
D M A R K
A R C H I
T E C T U
R A L C O
M P A N Y

პროექტის დასახელება
კუმისი რეზიდენსი

პროექტის მისამართი
თბილისი, კუმისის ქუჩა №19

დამკვეთი
დამკვეთი

± 0.00 = 440.50

სივრცის დასახელება
ჯამი
ბინის ფართი
აივნის ფართი

სტადია	თარიღი	განმარტება
სპ	29.08.2022	სტადია პროექტი

გამოცემა

დაკვეთის №	12.02-15
შეასრულა	შზ
შეამოწმა	ვა
საავტორო უფლებები	დემარკი

ნახაზის დასახელება
სარდაფის სართულის გეგმა -3.00 ნიშნულზე

A-101

A2

C:\Users\User\Desktop\NANCY BOY\2022.06.09 kumisi.rvt

1 სართულის მანაწილების ცხრილი			
დასახელება	საერთო ფართი მ²	სასხოვრებელის ფართი მ²	აივნის ფართი მ²
ბინა 1	68.5	68.5	–
ბინა 2	68.1	68.1	–
ბინა 3	108.1	108.1	–
ბინა 4	102.2	102.2	–
ბინა 5	72.8	62.8	10.0
ბინა 6	61.8	61.8	–
სან. სივრცე	64.3	–	–
დერეფანი №1	12.2	–	–
დერეფანი №2	12.6	–	–
კიბე №1	13.6	–	–
კიბე №2	11.8	–	–

სასხოვრებელი ფართი – 471.5 მ²
საზაფხულო ფართი – 10.0 მ²
კიბის უჯრედის და სადარბაზოს ფართი ფართი – 54.0 მ²
დამხმარე ფართი – 64.3 მ²

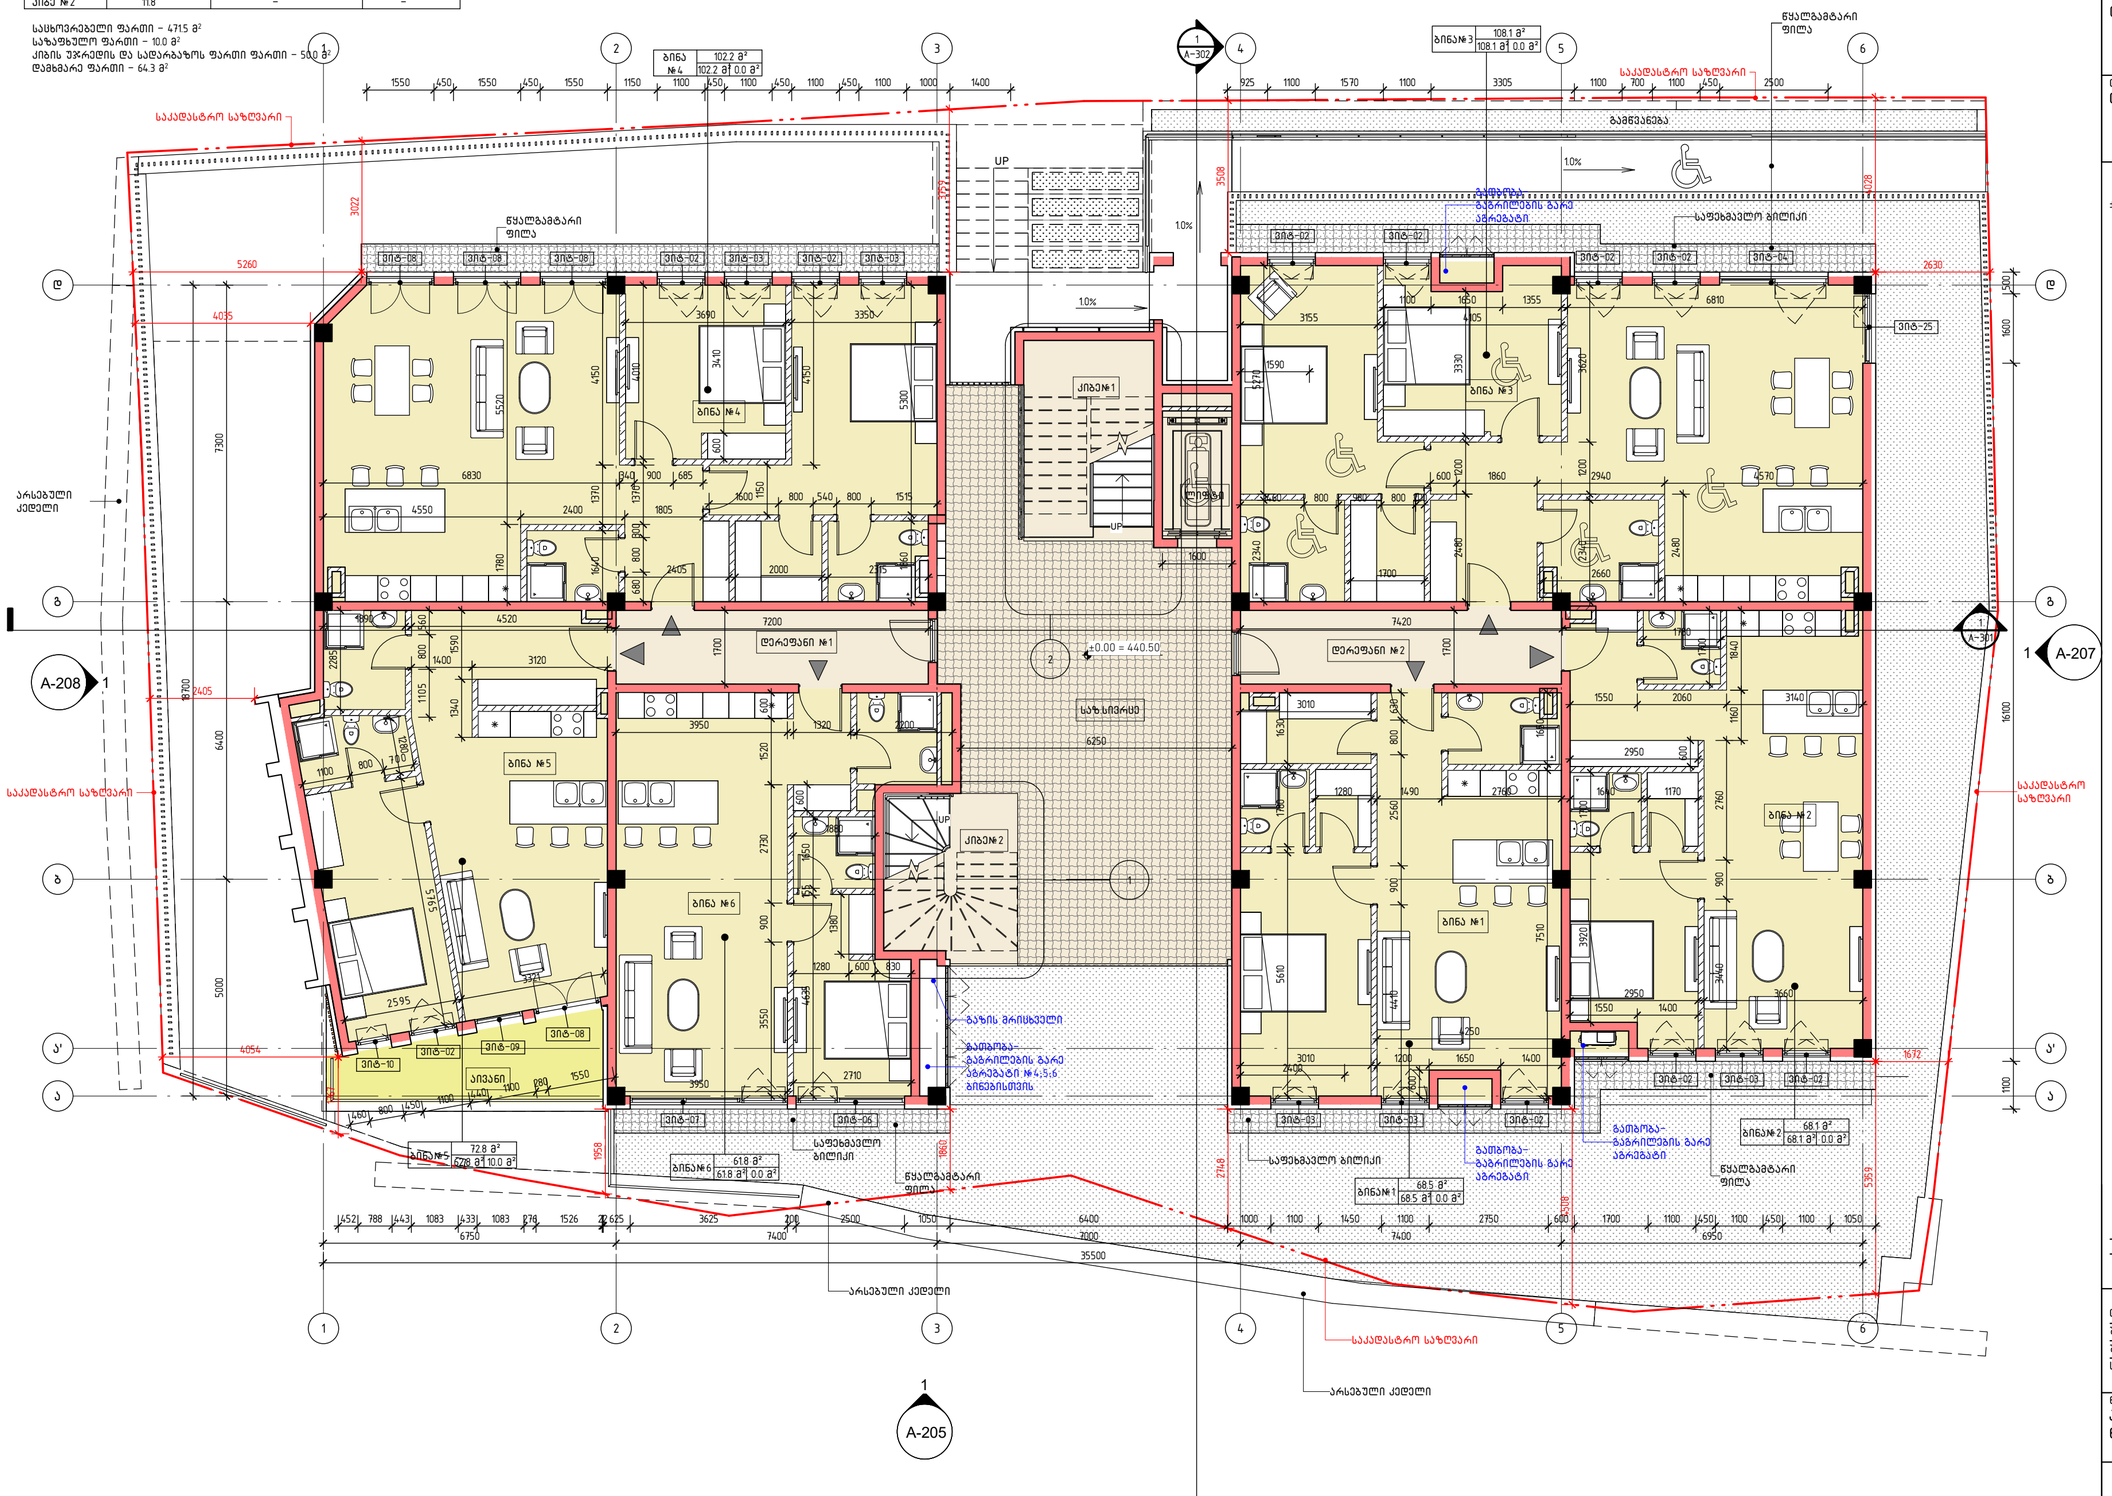

დმარკი
არქიტექტურული კომპანია
www.dmark.ge
DMARK ARCHITECTURAL COMPANY

პროექტის დასახელება
კუმისი რეზიდენსი

პროექტის მისამართი
თბილისი, კუმისის ქუჩა №19

დამკვეთი
დამკვეთი

± 0.00 = 440.50

სივრცის დასახელება — ჯამი
ბინის ფართი — აივნის ფართი

სპ	29.08.2022	სტადია პროექტი
სტადია	თარიღი	განმარტება
გამოცემა		

დაკვეთის №	12.02-15
შესრულა	მზ
შეამოწმა	ვა
საავტორო უფლებები	დმარკი

ნახაზის დასახელება
პირველი სართულის გეგმა 0.00 ნიშნულზე

A-102

A2

C:\Users\User\Desktop\NANCY BOY\2022.06.09 kumisi.rvt

2 სართულის განაწილების ცხრილი

ბინის ნომერი	საერთო ფართი მ²	სასხოვრებელის ფართი მ²	აივნის ფართი მ²
ბინა 7	109.3	99.5	9.8
ბინა 8	67.5	51.2	16.3
ბინა 9	118.8	100.6	18.2
ბინა 10	101.1	90.1	11.0
ბინა 11	61.8	51.4	10.4
ბინა 12	73.4	63.6	9.8
დერეფანი	42.2	-	-
კიბე №1	5.6	-	-
კიბე №2	2.1	-	-

სასხოვრებელი ფართი - 456.4 მ²
საზაფხულო ფართი - 75.5 მ²
კიბის უჯრედის და სადარბაზოს ფართი ფართი - 49.9 მ²
დამხმარე ფართი - 0.00 მ²

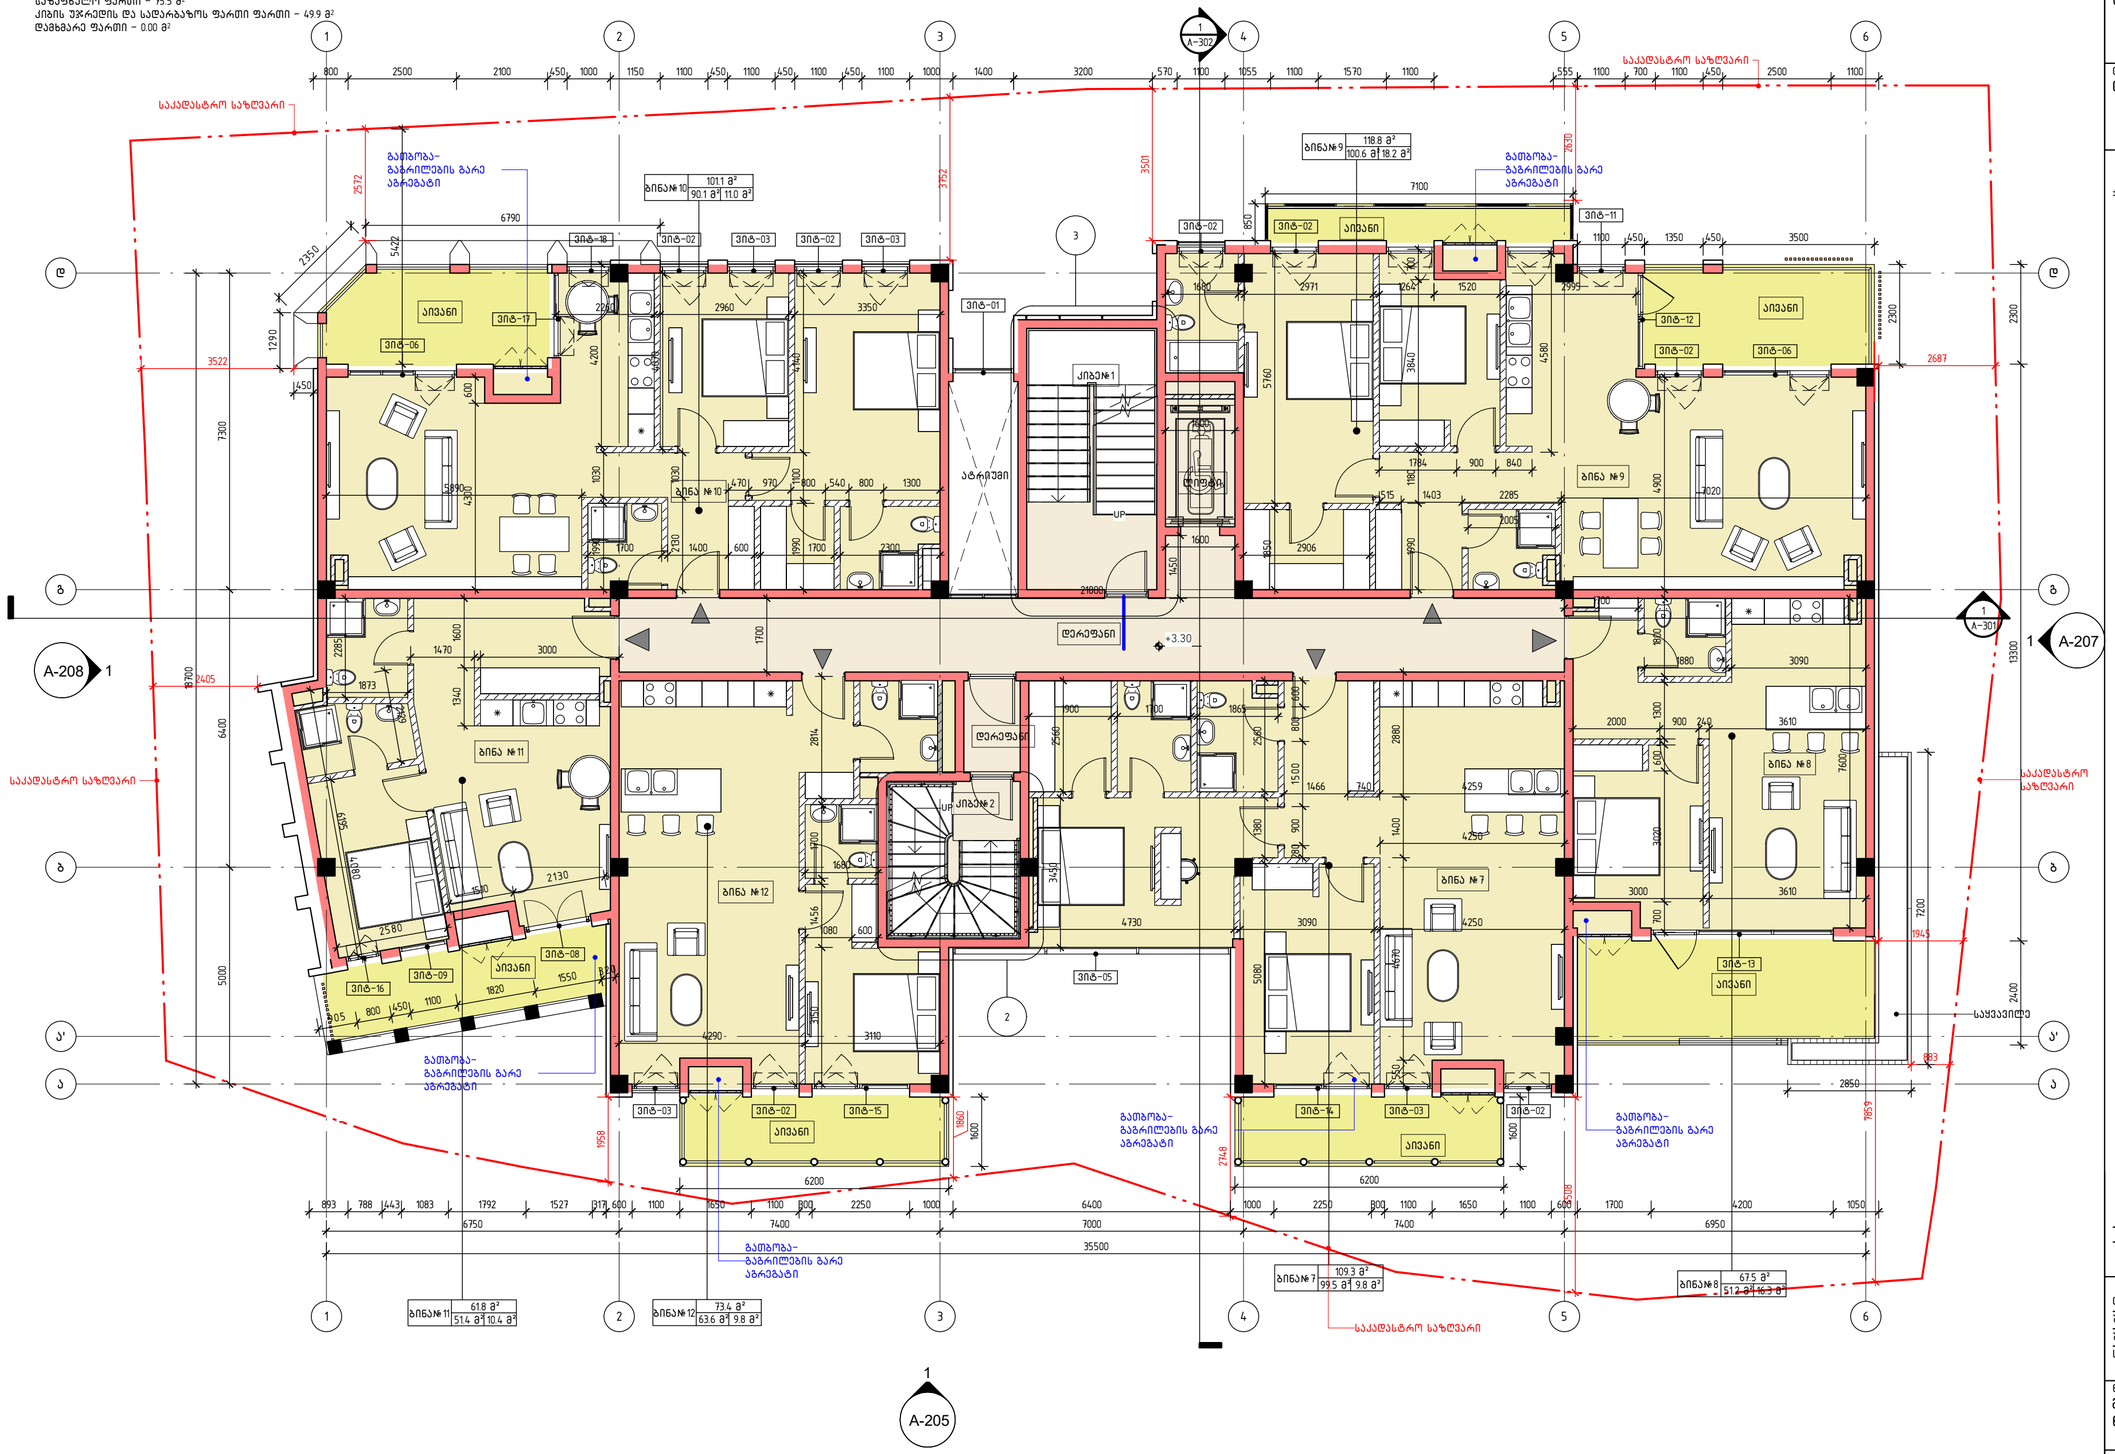

დმარკი
არქიტექტურული კომპანია
www.dmark.ge
DMARK ARCHITECTURAL COMPANY

პროექტის დასახელება
ქუმისი რეზიდენსი

პროექტის მისამართი
თბილისი, ქუმისის ქუჩა №19

დამკვეთი
დამკვეთი

± 0.00 = 440.50

სივრცის დასახელება
ჯამი
ბინის ფართი
აივნის ფართი

სპ	29.08.2022	სტადია პროექტი
სტადია	თარიღი	განმარტება
გამოცემა		

დაკვეთის №	12.02-15
შესრულა	მზ
შეამოწმა	ვა
საავტორო უფლებები	დმარკი

ნახაზის დასახელება
მეორე სართულის გეგმა +3.30 ნიშნულზე

A-103

A2

C:\Users\User\Desktop\NANCY BOY\2022.06.09 kumisi.rvt

3 სართულის განაწილების ცხრილი			
ბინის ნომერი	საერთო ფართი მ²	სასხოვრებელის ფართი მ²	აივნის ფართი მ²
ბინა 13	109.2	99.4	9.8
ბინა 14	67.5	51.2	16.3
ბინა 15	118.5	100.6	17.9
ბინა 16	101.4	90.1	11.3
ბინა 17	63.8	51.4	12.4
ბინა 18	69.7	59.9	9.8
დერეფანი	39.4	-	-
კიბე №1	9.5	-	-
კიბე №2	9.2	-	-

სასხოვრებელი ფართი - 452.6 მ²
საზაფხულო ფართი - 77.2 მ²
ქიბის უჯრედის და სადარბაზოს ფართი ფართი - 58.1 მ²
დამხმარე ფართი - 0.00 მ²

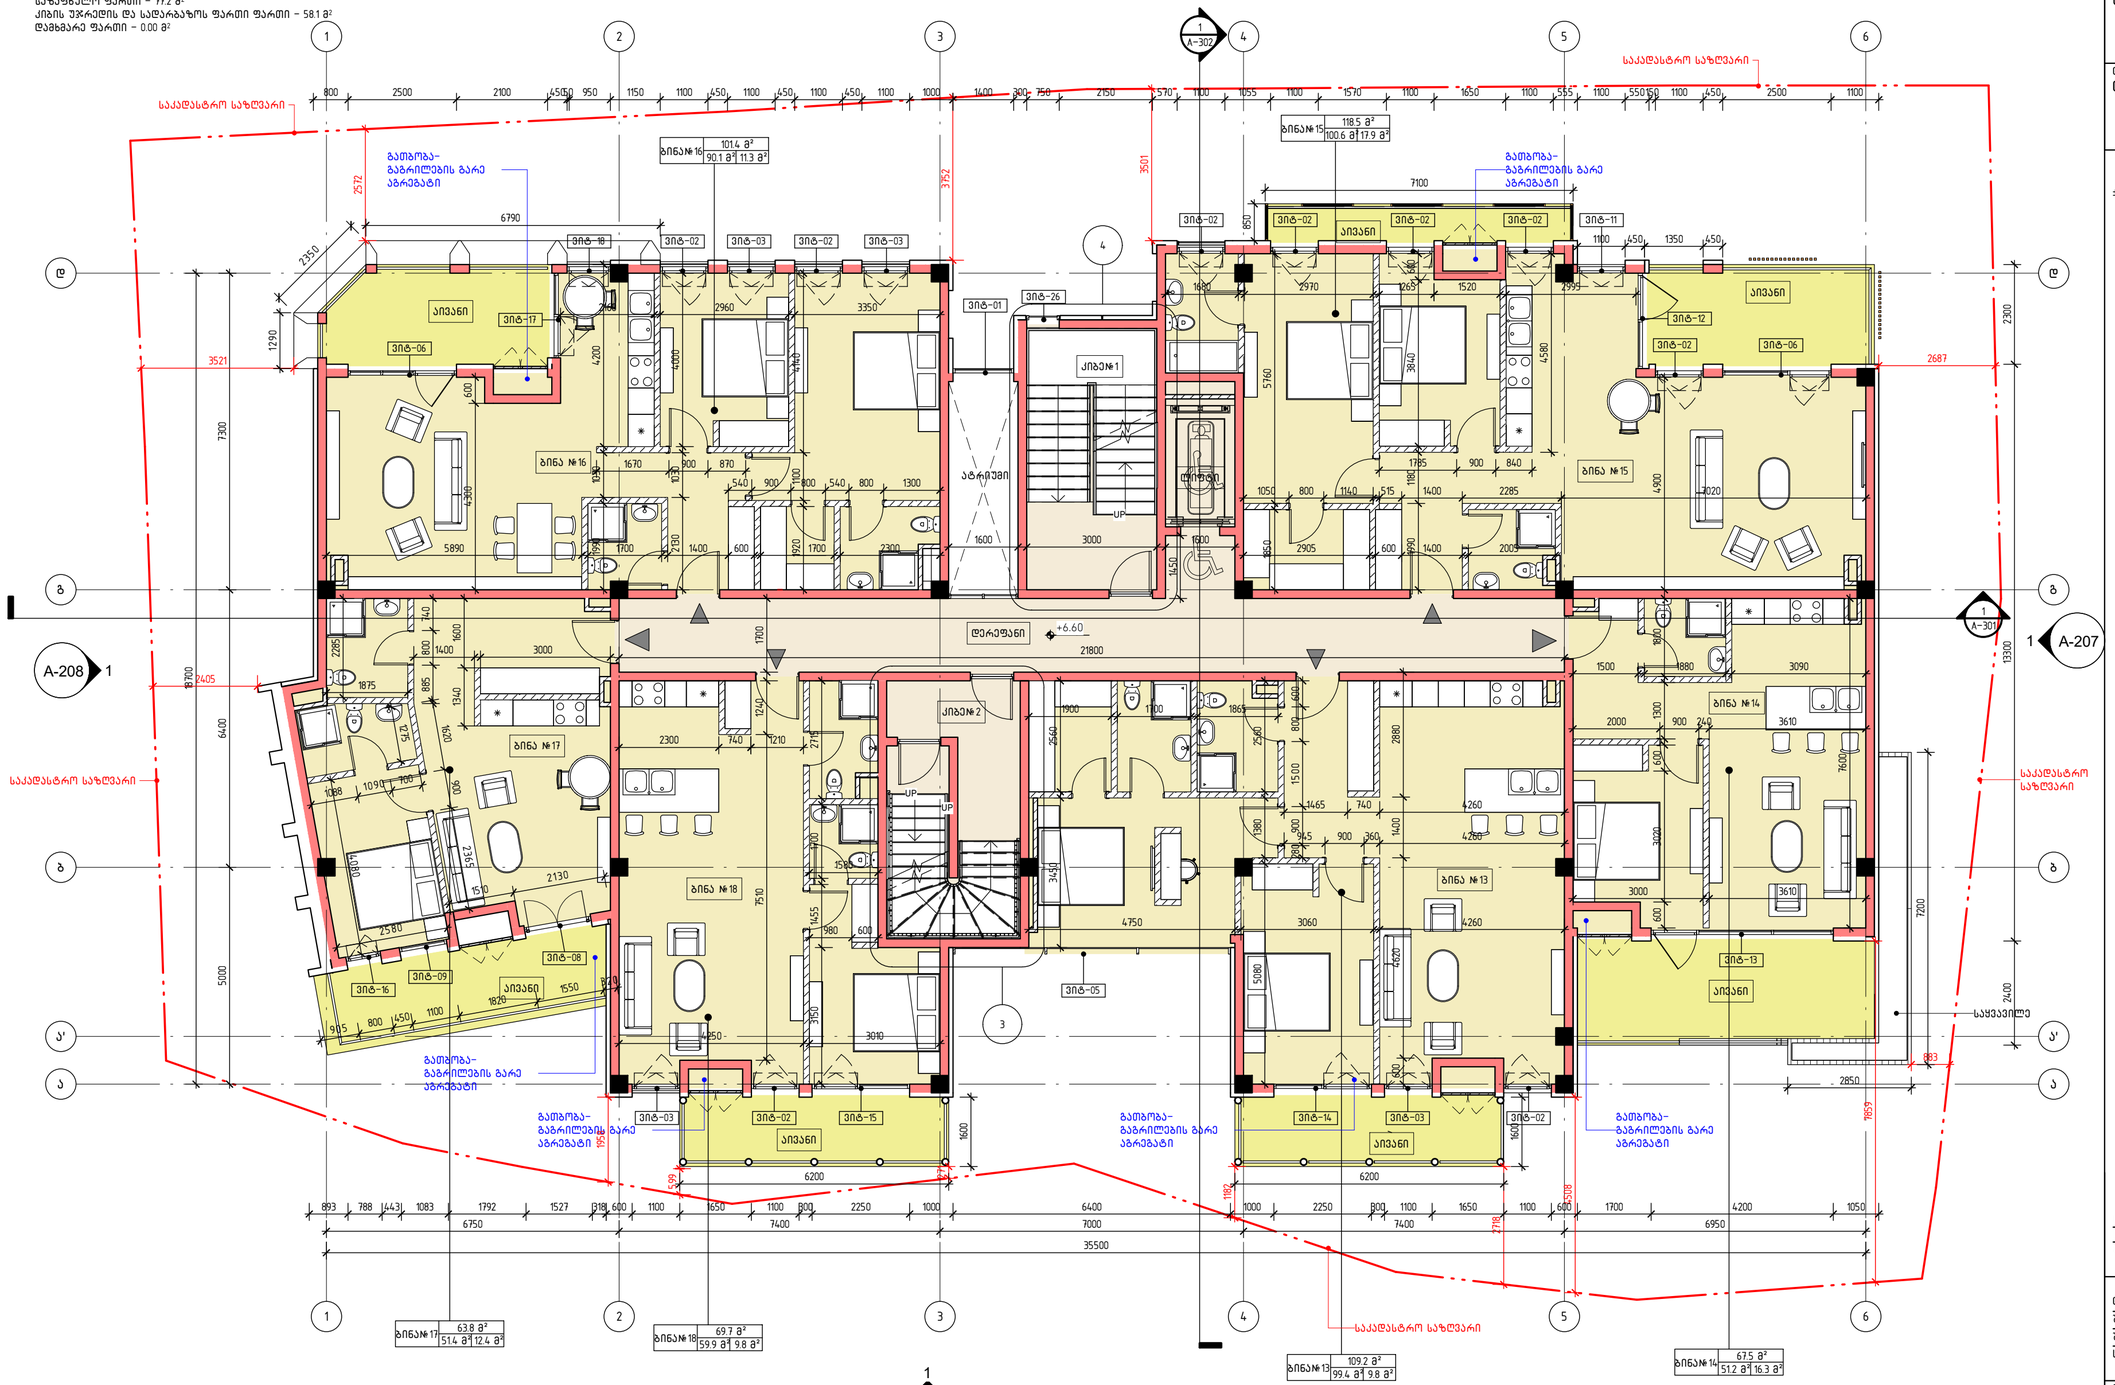

დმარკი
არქიტექტურული კომპანია
www.dmark.ge
DMARK ARCHITECTURAL COMPANY

პროექტის დასახელება
კუმისი რეზიდენსი

პროექტის მისამართი
თბილისი, კუმისის ქუჩა №19

დამკვეთი
დამკვეთი

± 0.00 = 440.50

სივრცის დასახელება
ჯამი
ბინის ფართი
აივნის ფართი

სპ	29.08.2022	სტადია პროექტი
სტადია	თარიღი	განმარტება
გამოცემა		

დაკვეთის №	12.02-15
შესრულა	მზ
შეამოწმა	ვა
საავტორო უფლებები	დმარკი

ნახაზის დასახელება
მესამე სართულის გეგმა +6.60 ნიშნულზე

A-104

A2

C:\Users\User\Desktop\NANCY BOY\2022.06.09 kumisi.rvt

3 სართულის განაწილების ცხრილი			
ბინის ნომერი	საერთო ფართი მ²	სასხოვრებელის ფართი მ²	აივნის ფართი მ²
ბინა 19	277.4	209.3	68.1
ბინა 20	239.5	105.3	134.2
დერეფანი	19.8	–	–
კიბე №1	7	–	–
კიბე №2	3.8	–	–
ტერასა	26.1	–	–

სასხოვრებელი ფართი – 314.3 მ²
საზაფხულო ფართი – 202.3 მ²
კიბის უჯრედის და სადარბაზოს ფართი ფართი – 36.7 მ²
დამხმარე ფართი – 0.00 მ²

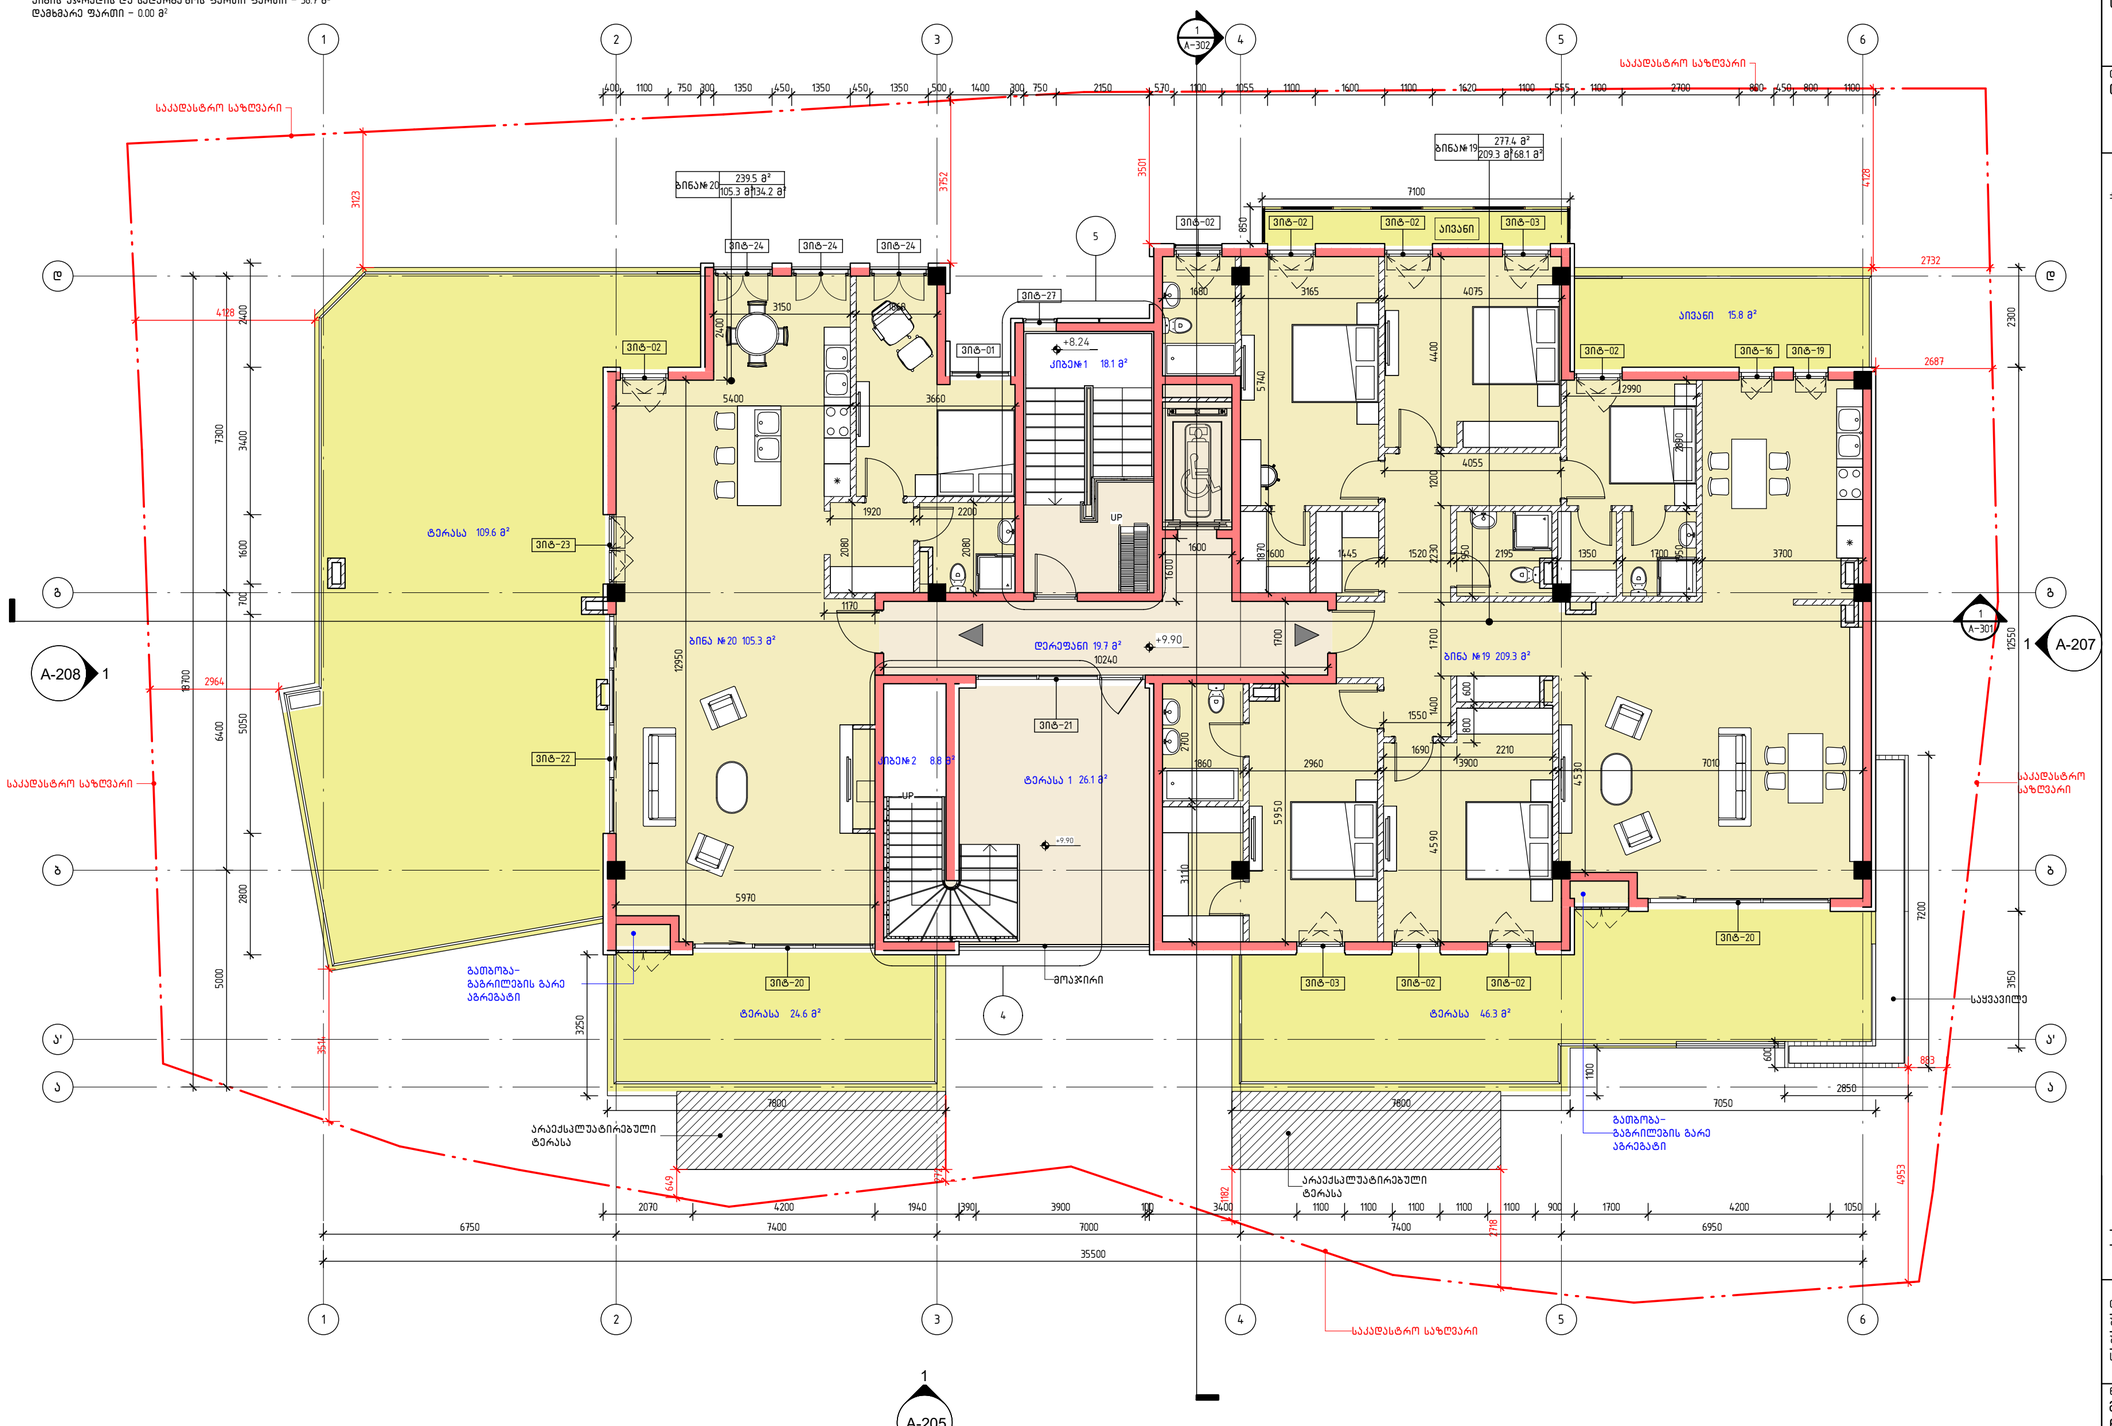

დმარკი
არქიტექტურული კომპანია
www.dmark.ge
DMARK ARCHITECTURAL COMPANY

პროექტის დასახელება
ქუმისი რეზიდენსი

პროექტის მისამართი
თბილისი, ქუმისის ქუჩა №19

დამკვეთი
დამკვეთი

± 0.00 = 440.50

სივრცის დასახელება
ჯამი
ბინის ფართი
აივნის ფართი

სპ	29.08.2022	სტადია პროექტი
სტადია	თარიღი	განმარტება
გამოცემა		

დაკვეთის №	12.02-15
შესრულა	ჭზ
შეამოწმა	ვა
საავტორო უფლებები	დმარკი

ნახაზის დასახელება
მეოთხე სართულის გეგმა +9.90 ნიშნულზე

A-105

A2

C:\Users\User\Desktop\NANCY BOY\2022.06.09 kumisi.rvt

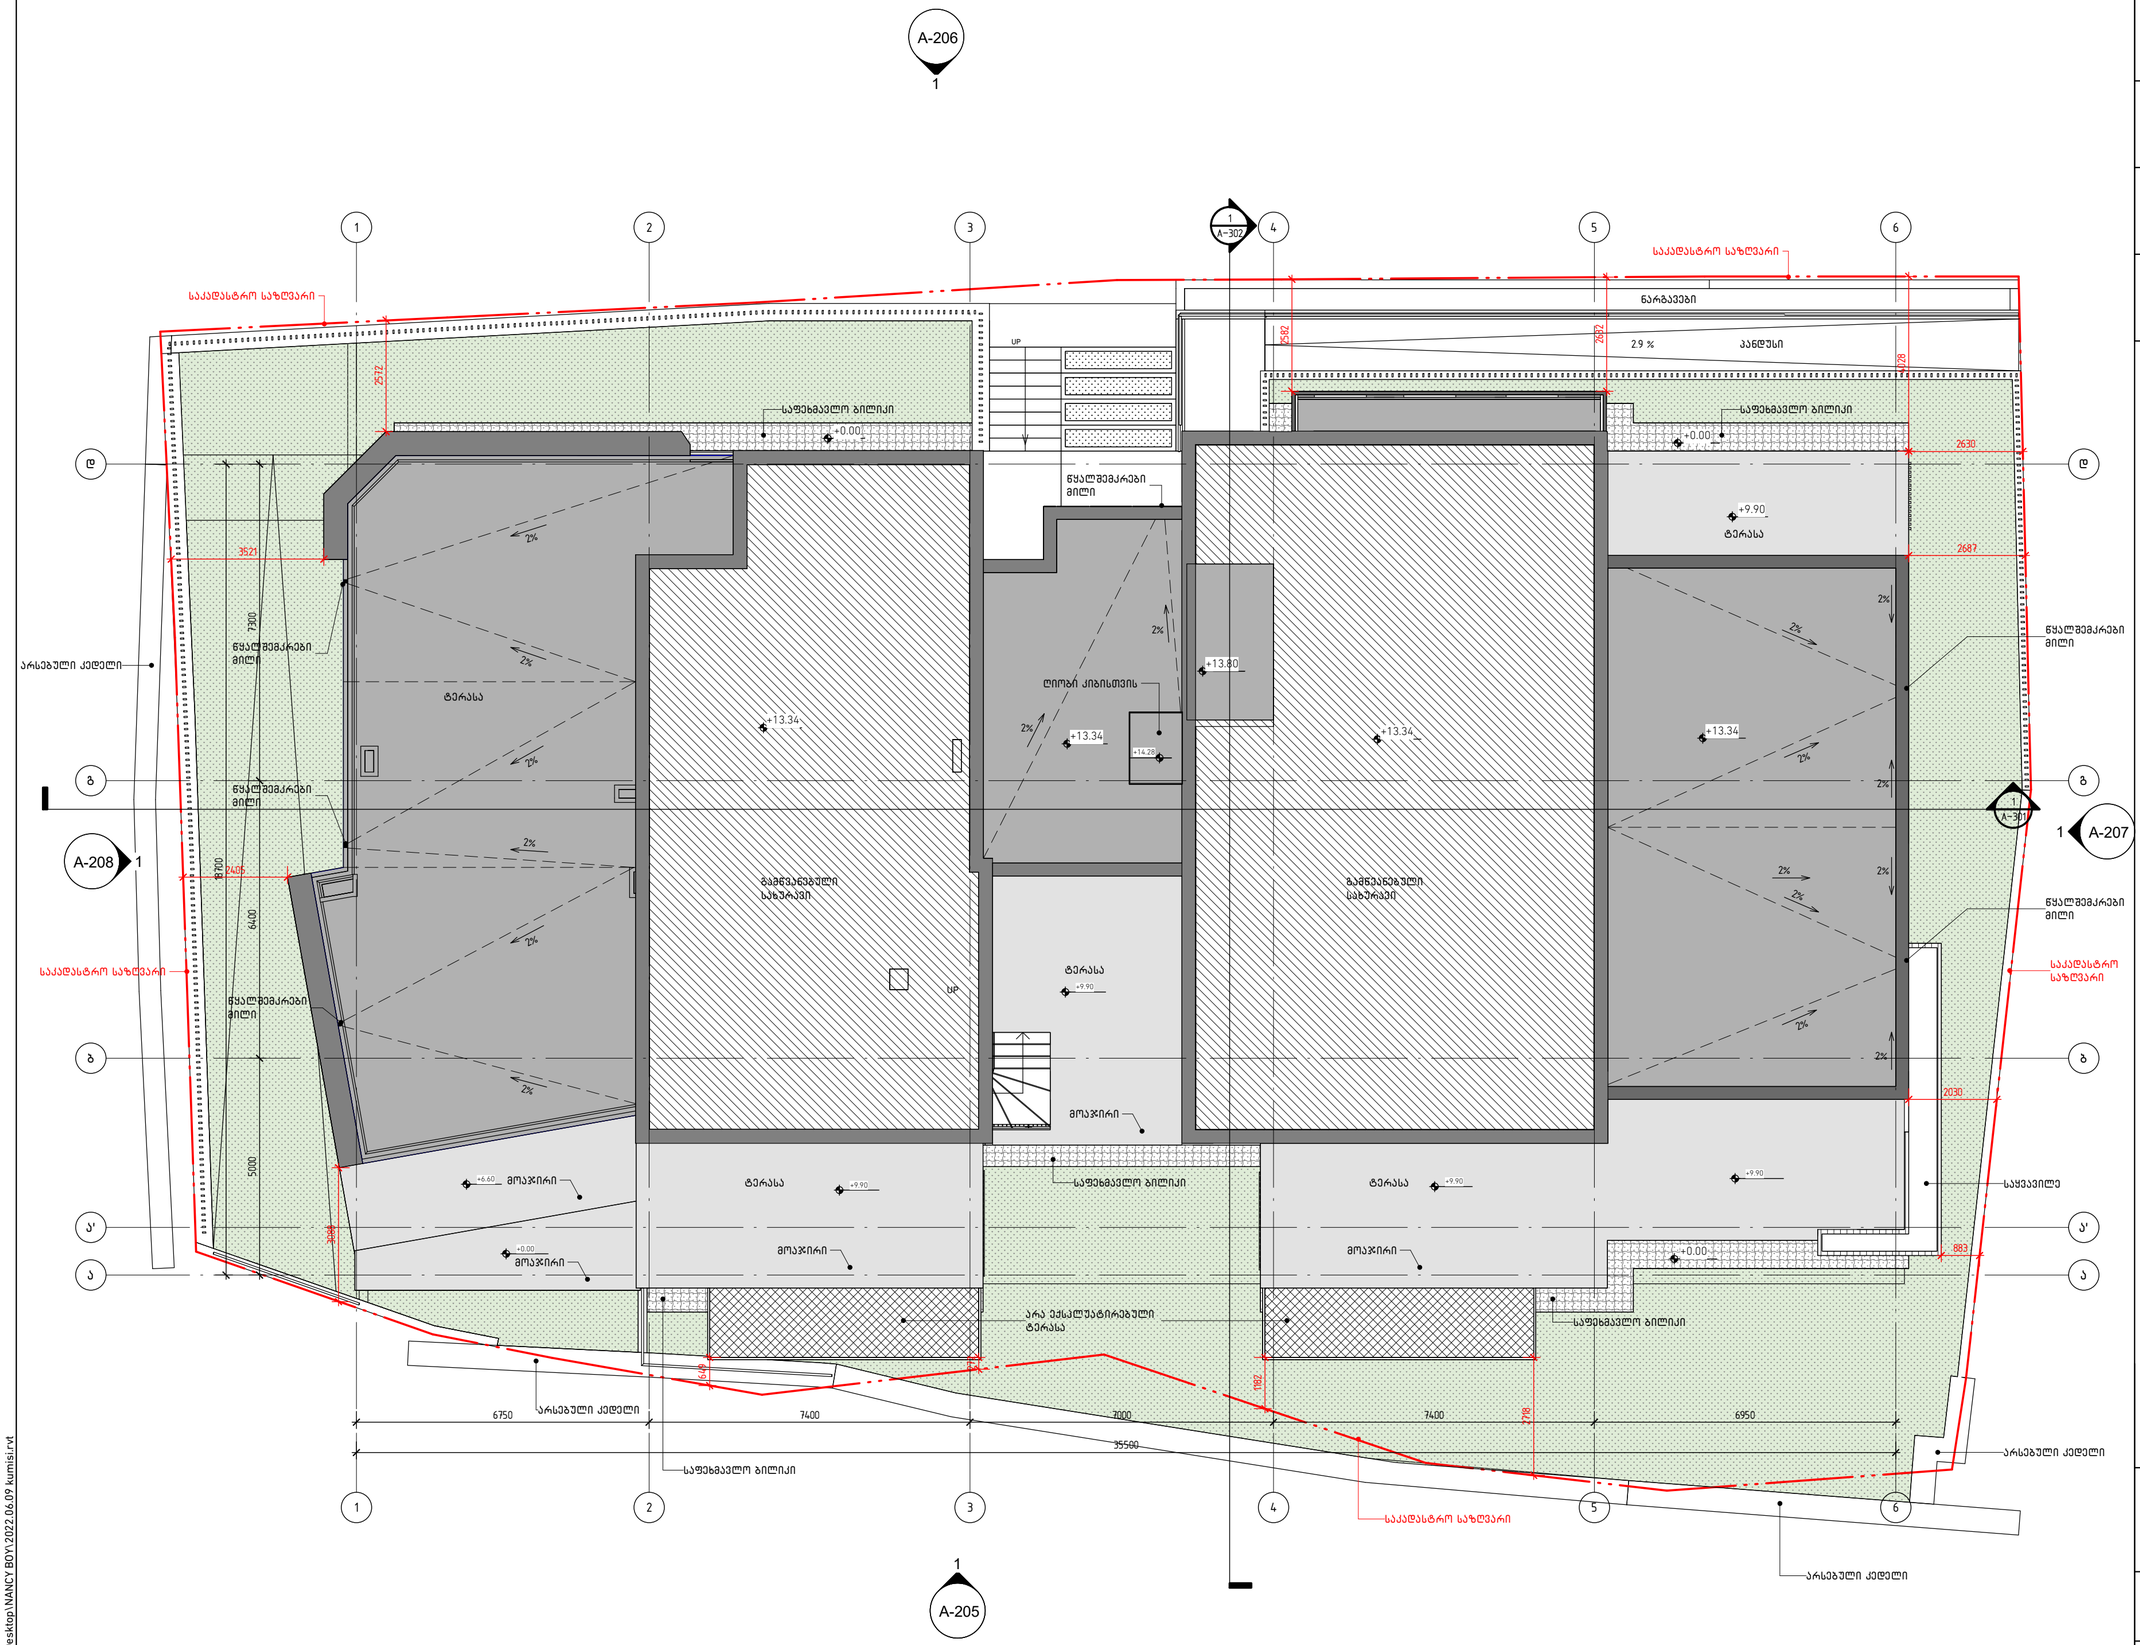
A-206
1
1
2
3
4
5
6
საკადასტრო საზღვარი
საკადასტრო საზღვარი
ნარგავები
2.9 %
კანდუსი
2512
2582
2652
2728
საფეხმავლო ბილიკი
საფეხმავლო ბილიკი
+0.00
+0.00
UP
წყალშემკრები მილი
+9.90
ტერასა
2630
2687
3521
7300
ა
ბ
გ
დ
არსებული კედელი
წყალშემკრები მილი
ტერასა
+13.34
+13.34
+13.80
ღიობი ქიბისთვის
+13.34
+13.34
+14.28
2%
წყალშემკრები მილი
A-208
1
2455
8700
6400
5000
3458
გამწვანებული სახურავი
გამწვანებული სახურავი
ტერასა
+9.90
UP
მოპირკეთება
მოპირკეთება
+6.60
მოპირკეთება
+0.00
ტერასა
+9.90
საფეხმავლო ბილიკი
ტერასა
+9.90
მოპირკეთება
მოპირკეთება
+9.90
+0.00
საკანალიზაციო ჭა
საფეხმავლო ბილიკი
საკანალიზაციო ჭა
არა ექსპლუატირებული ტერასა
საფეხმავლო ბილიკი
საკანალიზაციო ჭა
საკანალიზაციო ჭა
საკანალიზაციო ჭა

შენობა-ნაგებობის უსაფრთხოების წესებთან შესაბამისობის ანალიზი

გამოყენებული წესები - **„შენობა-ნაგებობის უსაფრთხოების წესები“**

ჩამოთვალეთ შენობის დაკავებულებები და აღწერეთ თითოეული გამოყენება	
სწ-1	-1 სართული -3,00 ნიშნულზე- სხვადასხვა ტიპის საწყობი,
სწ-2	-1 სართული -3,00 ნიშნულზე-პარკინგი და ტექ. სათავსო
სც-2	1 სართული-0,00 ნიშნულზე - საცხოვრებელი ერთეულები(ბინები)
	2 სართული -3.30 ნიშნულზე - საცხოვრებელი ერთეულები(ბინები)
	3 სართული -6.60 ნიშნულზე - საცხოვრებელი ერთეულები(ბინები)
	4 სართული -9.90 ნიშნულზე - საცხოვრებელი ერთეულები(ბინები)

კონსტრუქციის ტიპი:	
განსაზღვრეთ კონსტრუქციის ტიპი ახალი შენობისთვის: მაგალითი: II-A, II-B, V-A, V-B	**III - A**

სიმაღლის შეზღუდვები ცხრილი 503 -ის მიხედვით		
დაკავებულობები	**დასაშვები სართულიანობა**	**შემოთავაზებული სართულიანობა**
სწ-1	**3**	**1**
სწ-2	**4**	**1**
სც-2	**4**	**4**
	დასაშვები სიმაღლე	**შემოთავაზებული სიმაღლე**
შენობის სიმაღლე =	**19.8**	**13.7**
მიწის დონის ზემოთ სართულ(ებ)ის რაოდენობა =	**4**	**4**

ფართობის შეზღუდვები ცხრილი 503 -ის მიხედვით		
დაკავებულობები	**დასაშვები ფართობი (სართულზე)**	**შემოთავაზებული ფართობი (სართულზე)**
სწ-1	**2420**	**46.1**
სწ-2	**3620**	**547.6**
სც-2	**2230**	**2076.1**
შემოთავაზებული ფართობების ჯამი =	**2669.8**	
სართულების რაოდენობა =	**4**	
შენობის საერთო ფართობი =	**2934.8**	

გარე კედლის ცეცხლმედეგობისა და ღიობისადმი მოთხოვნები ცხრილების 602-ის და 705.8 -ის მიხედვით									
გარე კედელი	ხანძარსაწინააღმდეგო მანძილი (მეტრი)	ცეცხლმედეგობის ხარისხი (საათი)		კედლის ღიობების ფართობი (კედლის %)					
		მოთხოვნილი	გათვალისწინებული	დასაშვები			გათვალისწინებული		
				დაცული	დაუცველი საშხეფებით	დაუცველი	დაცული	დაუცველი საშხეფებით	დაუცველი
ფასადი 1-6 ღეძებში	6,10	1	1	-	-	45%	-	-	26.4%
ფასადი 6-1 ღეძებში	9.5	0	0	-	-	შეუზღუდავი	-	-	30.8%
ფასადი ა-დ ღეძებში	2.06	2	2	-	-	10%	-	-	2.9%
ფასადი დ-ა ღეძებში	3.00	1	1	-	-	15%	-	-	6.3%

ხანძრისაგან დაცვის სისტემებისადმი მოთხოვნები							
დაკავებულობები/ სივრცეები/გასასვლელი საშუალებები	ავტოსაშხეფი სისტემა	ალტერნატიული ავტომატური ცეცხლსაქრობი სისტემები	სახანძრო განგაშისა, კვამლაღმომჩენი და ცეცხლაღმოჩენი სისტემები	სახანძრო მილდგარების სისტემები	კვამლის საკონტროლო სისტემები	ხელის ცეცხლმაქრები	საავარიო განგაშის სისტემები
საცხოვრებელი ჯგუფი სც-2	კი	არა	კი	კი	კი	კი	კი
სასაწყობე ჯგუფი სწ-1	არა	არა	კი	არა	არა	კი	არა
სასაწყობე ჯგუფი სწ-2	კი	არა	კი	კი	კი	კი	კი
კიბის უჯრედი	არა	არა	არა	არა	არა	არა	არა
ლიფტები	არა	არა	არა	არა	კი (ლიფტების ფოეი მექანიკური განიავების სისტემით)	არა	არა
დერეფანი	კი	არა	კი	კი	კი	კი	კი
სახანძრო-სამაშველო სამსახურის მიერ გამოსაყენებელი მისაერთებლები				კი			
სახანძრო ტუმბოები და წყლის რეზერვუარი (განთვსებულია სახურავზე)				არა			

განიავებისადმი მოთხოვნები		
დაკავებულობები/სივრცეები/გასასვლელი საშუალებები	ბუნებრივი განიავება	ხელოვნური განიავება
საცხოვრებელი ჯგუფი სც-2	კი	კი
სასაწყობე ჯგუფი სწ-1	არა	-
სასაწყობე ჯგუფი სწ-2	არა	კი
კიბის უჯრედი	კი	არა
ლიფტები	არა	კი
დერეფანი	არა	კი

თითოეული სართულიდან გასასვლელი საშუალება									
სართულები	დაკავებულობა და დაკავებულობის დატვირთვის ჯამური მაჩვენებელი	მოთხოვნილი გასასვლელების/გასასვლელთან მისადგომის რაოდენობა	გათვალისწინებული გასასვლელების/გასასვლელთან მისადგომის რაოდენობა და ტიპი	გასასვლელი საშუალებების სიგანე(მეტრი)					
				გზა-კიბეები		დერაფანი,		გასასვლელის გზა-კარი	
				მოთხოვნილი	გათვალისწინებული	მოთხოვნილი	გათვალისწინებული	მოთხოვნილი	გათვალისწინებული
-1 სართული - 3.00 ნიშნულზე	სწ-1 და სწ-2 დდ 30	1	1	1,20	1,40	-	-	0,82	0,95
1 სართული - 0.00 ნიშნულზე	სც-2 დდ	2	2	1,20	ორი გზა-კიბე თითო 1,40	1,20	1,70	0,82	0,95
2 სართული - 3.30 ნიშნულზე	სც-2 დდ -29	2	2	1,20	ორი გზა-კიბე თითო 1,40	1,20	1,70	0,82	0,95
3 სართული - 6.60 ნიშნულზე	სც-2 დდ -29	2	2	1,20	ორი გზა-კიბე თითო 1,40	1,20	1,70	0,82	0,95
4 სართული- 9.90 ნიშნულზე	სც-2 დდ - 28	2	2	1,20	ორი გზა-კიბე თითო 1,40	1,20	1,70	0,82	0,95

წყალსადენი სისტემის ფიქსირებული მოწყობილობების რაოდენობა-საცხოვრებელი ჯგუფი

სც-2 და სც-3 ქვეჯგუფები

ცხრილი 1602.1-ის მიხედვით

სართულები	საცხოვრებელი ერთეულები	ფიქსირებული მოწყობილობები									
		უნიტაზი (ერთ საცხოვრებელ ერთეულზე)		ტუალეტის ხელსაბანები (ერთ საცხოვრებელ ერთეულზე)		აბაზანა/შხაპი (ერთ საცხოვრებელ ერთეულზე)		სამზარეულოს ნიჟარა (ერთ საცხოვრებელ ერთეულზე)		ავტომატური სარეცხი მანქანის მისაერთებელი	
		მოთხოვნილი	გათვალისწინებული	მოთხოვნილი	გათვალისწინებული	მოთხოვნილი	გათვალისწინებული	მოთხოვნილი	გათვალისწინებული	მოთხოვნილი	გათვალისწინებული
-1 სართული -3.00 ნიშნულზე	-	-	-	-	-	-	-	-	-	-	-
1 სართული - 0,00 ნიშნულზე	ბინა№1; №2; №3; №4; №5; და №6	1	2	1	2	1	2	**1**	**1**	1 (20 საცხ. ერთეულზე)	1 (თითო საცხ. ერთეულზე)
2 სართული - 3.30 ნიშნულზე	ბინა№7; №8; №9; №10; №11; და №12	1	2	1	2	1	2	**1**	**1**	1 (20 საცხ. ერთეულზე)	1 (თითო საცხ. ერთეულზე)
3 სართული - 6.60 ნიშნულზე	ბინა№13; №14; №15; №16; №17; და №18	1	2	1	2	1	2	**1**	**1**	1 (20 საცხ. ერთეულზე)	1 (თითო საცხ. ერთეულზე)
4 სართული- 9.90 ნიშნულზე	ბინა№19; და №20	**1**	**1**	**1**	**1**	**1**	**1**	**1**	**1**	1 (20 საცხ. ერთეულზე)	1 (თითო საცხ. ერთეულზე)

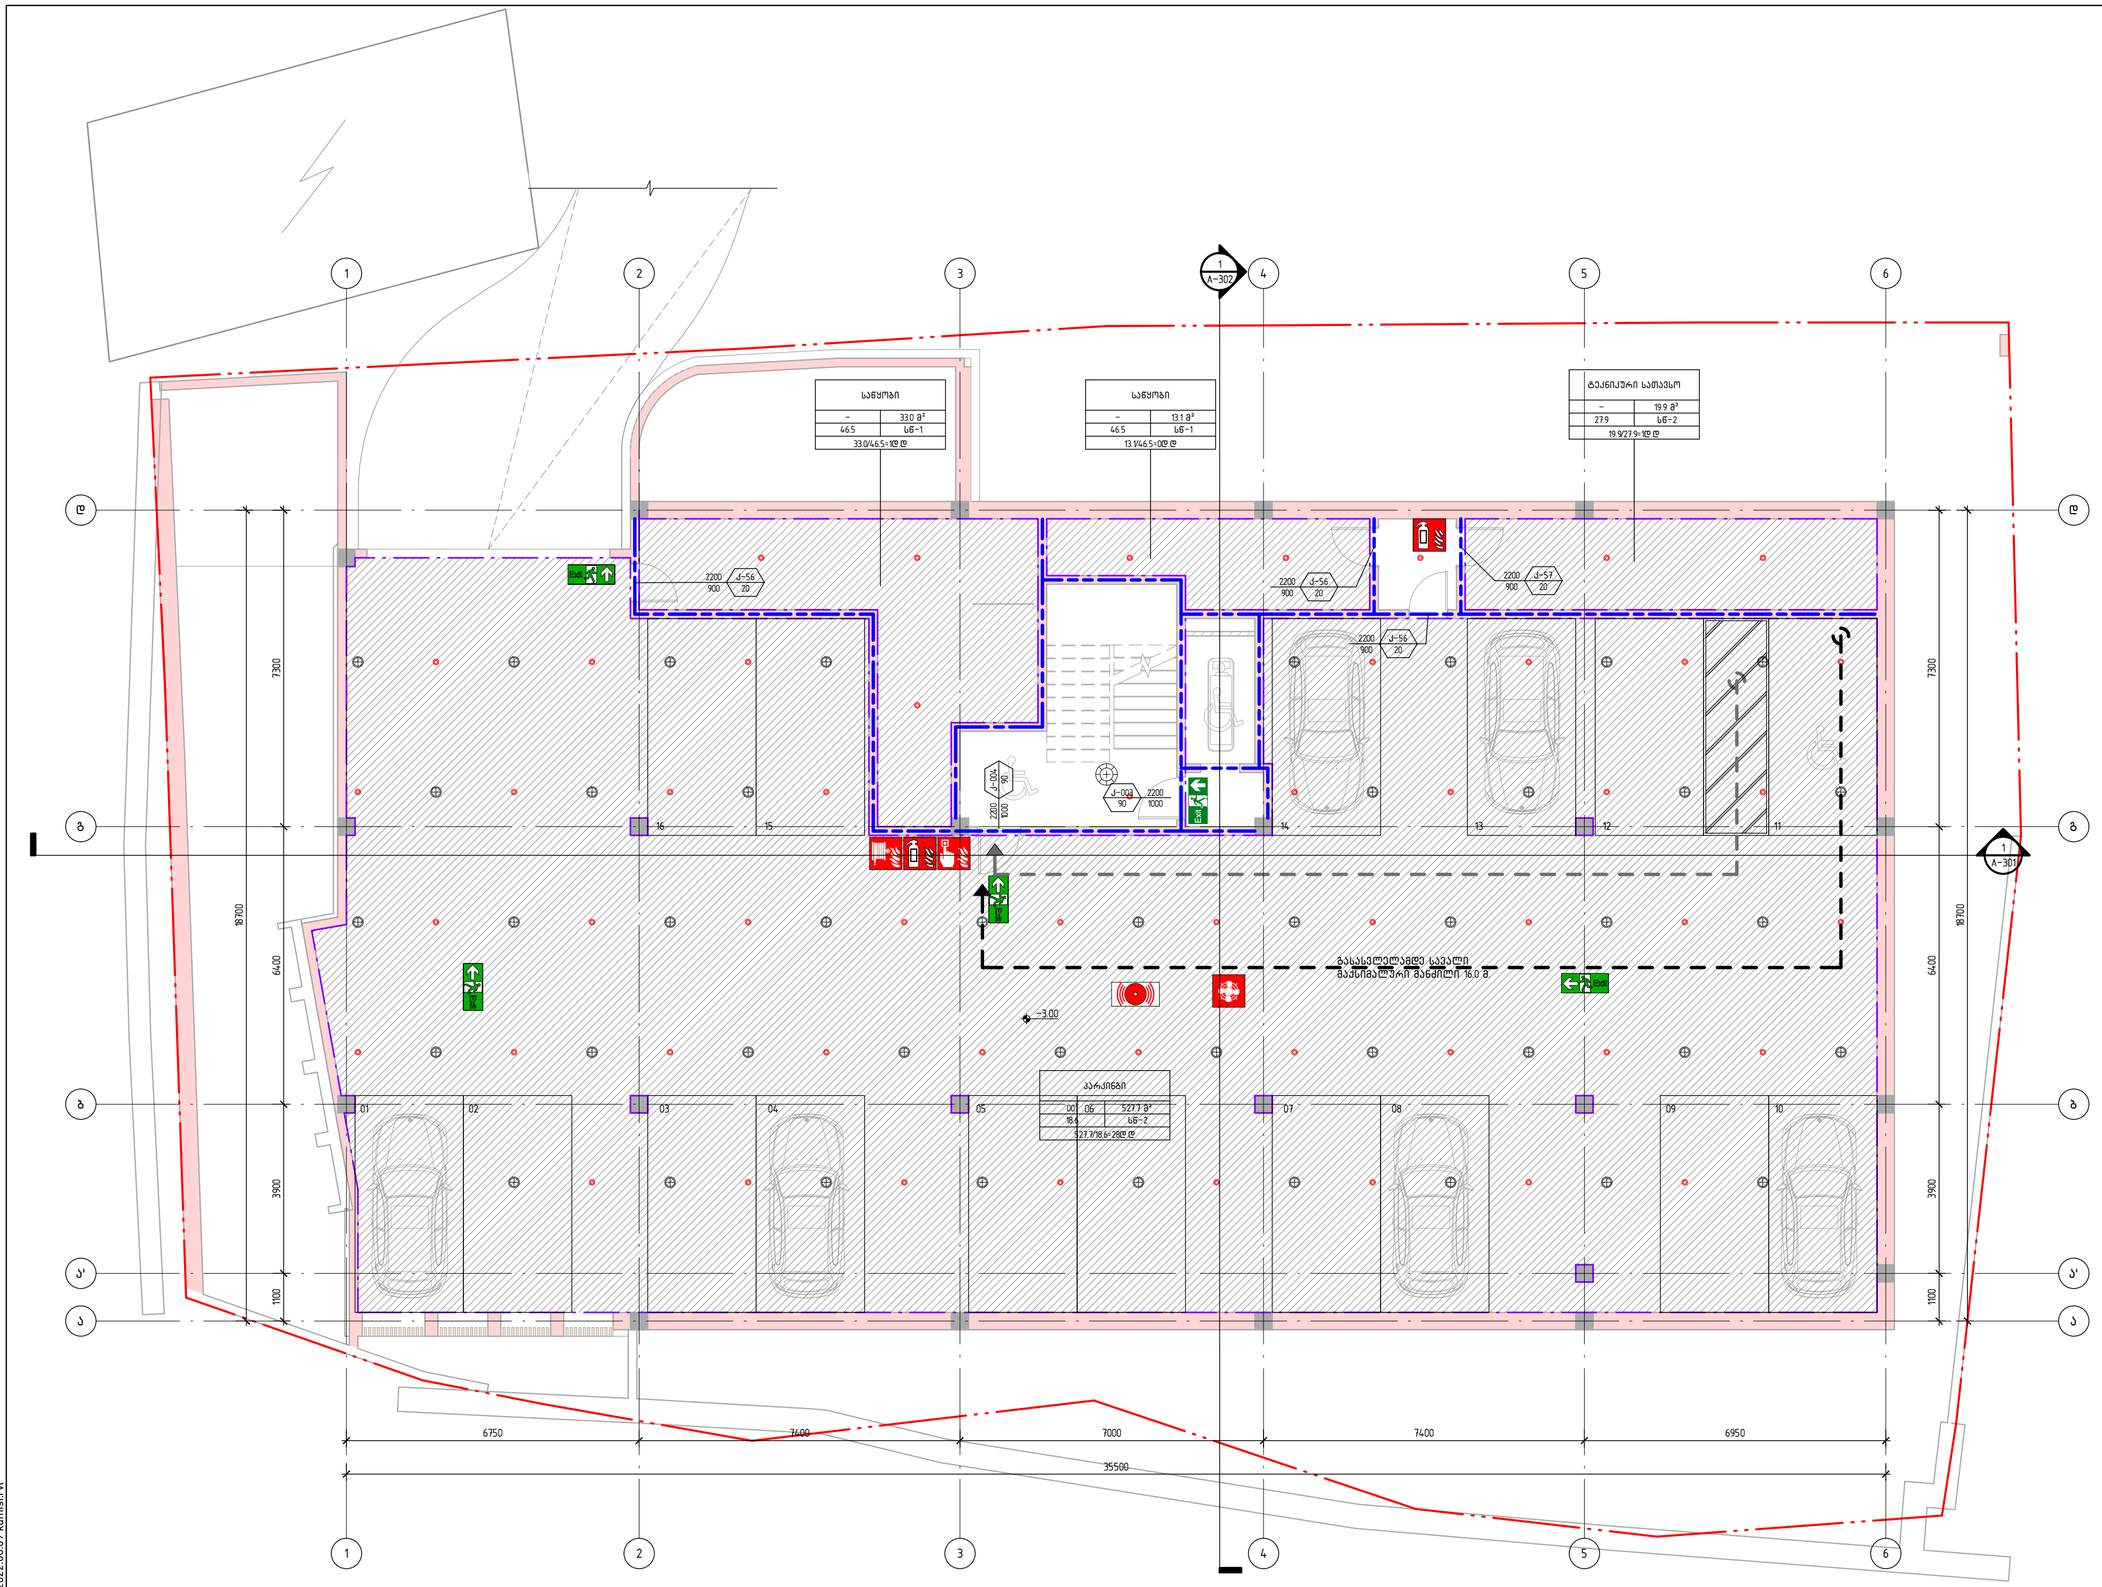

C:\Users\User\Desktop\NANCY BOY\2022.06.09 kumisi.rvt

დმარკი
არქიტექტურული კომპანია
www.dmark.ge
D M A R K A R C H I T E C T U R A L C O M P A N Y

პროექტის დასახელება
კუმისი რეზიდენსი

პროექტის მისამართი
თბილისი, კუმისის ქუჩა №19

დამკვეთი
დამკვეთი

± 0.00 = 440.50

სპ	29.08.2022	სტადია პროექტი
სტადია	თარიღი	განმარტება
გამოცემა		

დაკვეთის №	12.02-15
შესრულა	ჭზ
შეამოწმა	ვა
საავტორო უფლებები	დმარკი

ნახაზის დასახელება
სარდაფის სართულის გეგმა -3.00
ნიშნულზე/ძად ანალიზი

A-107

A2

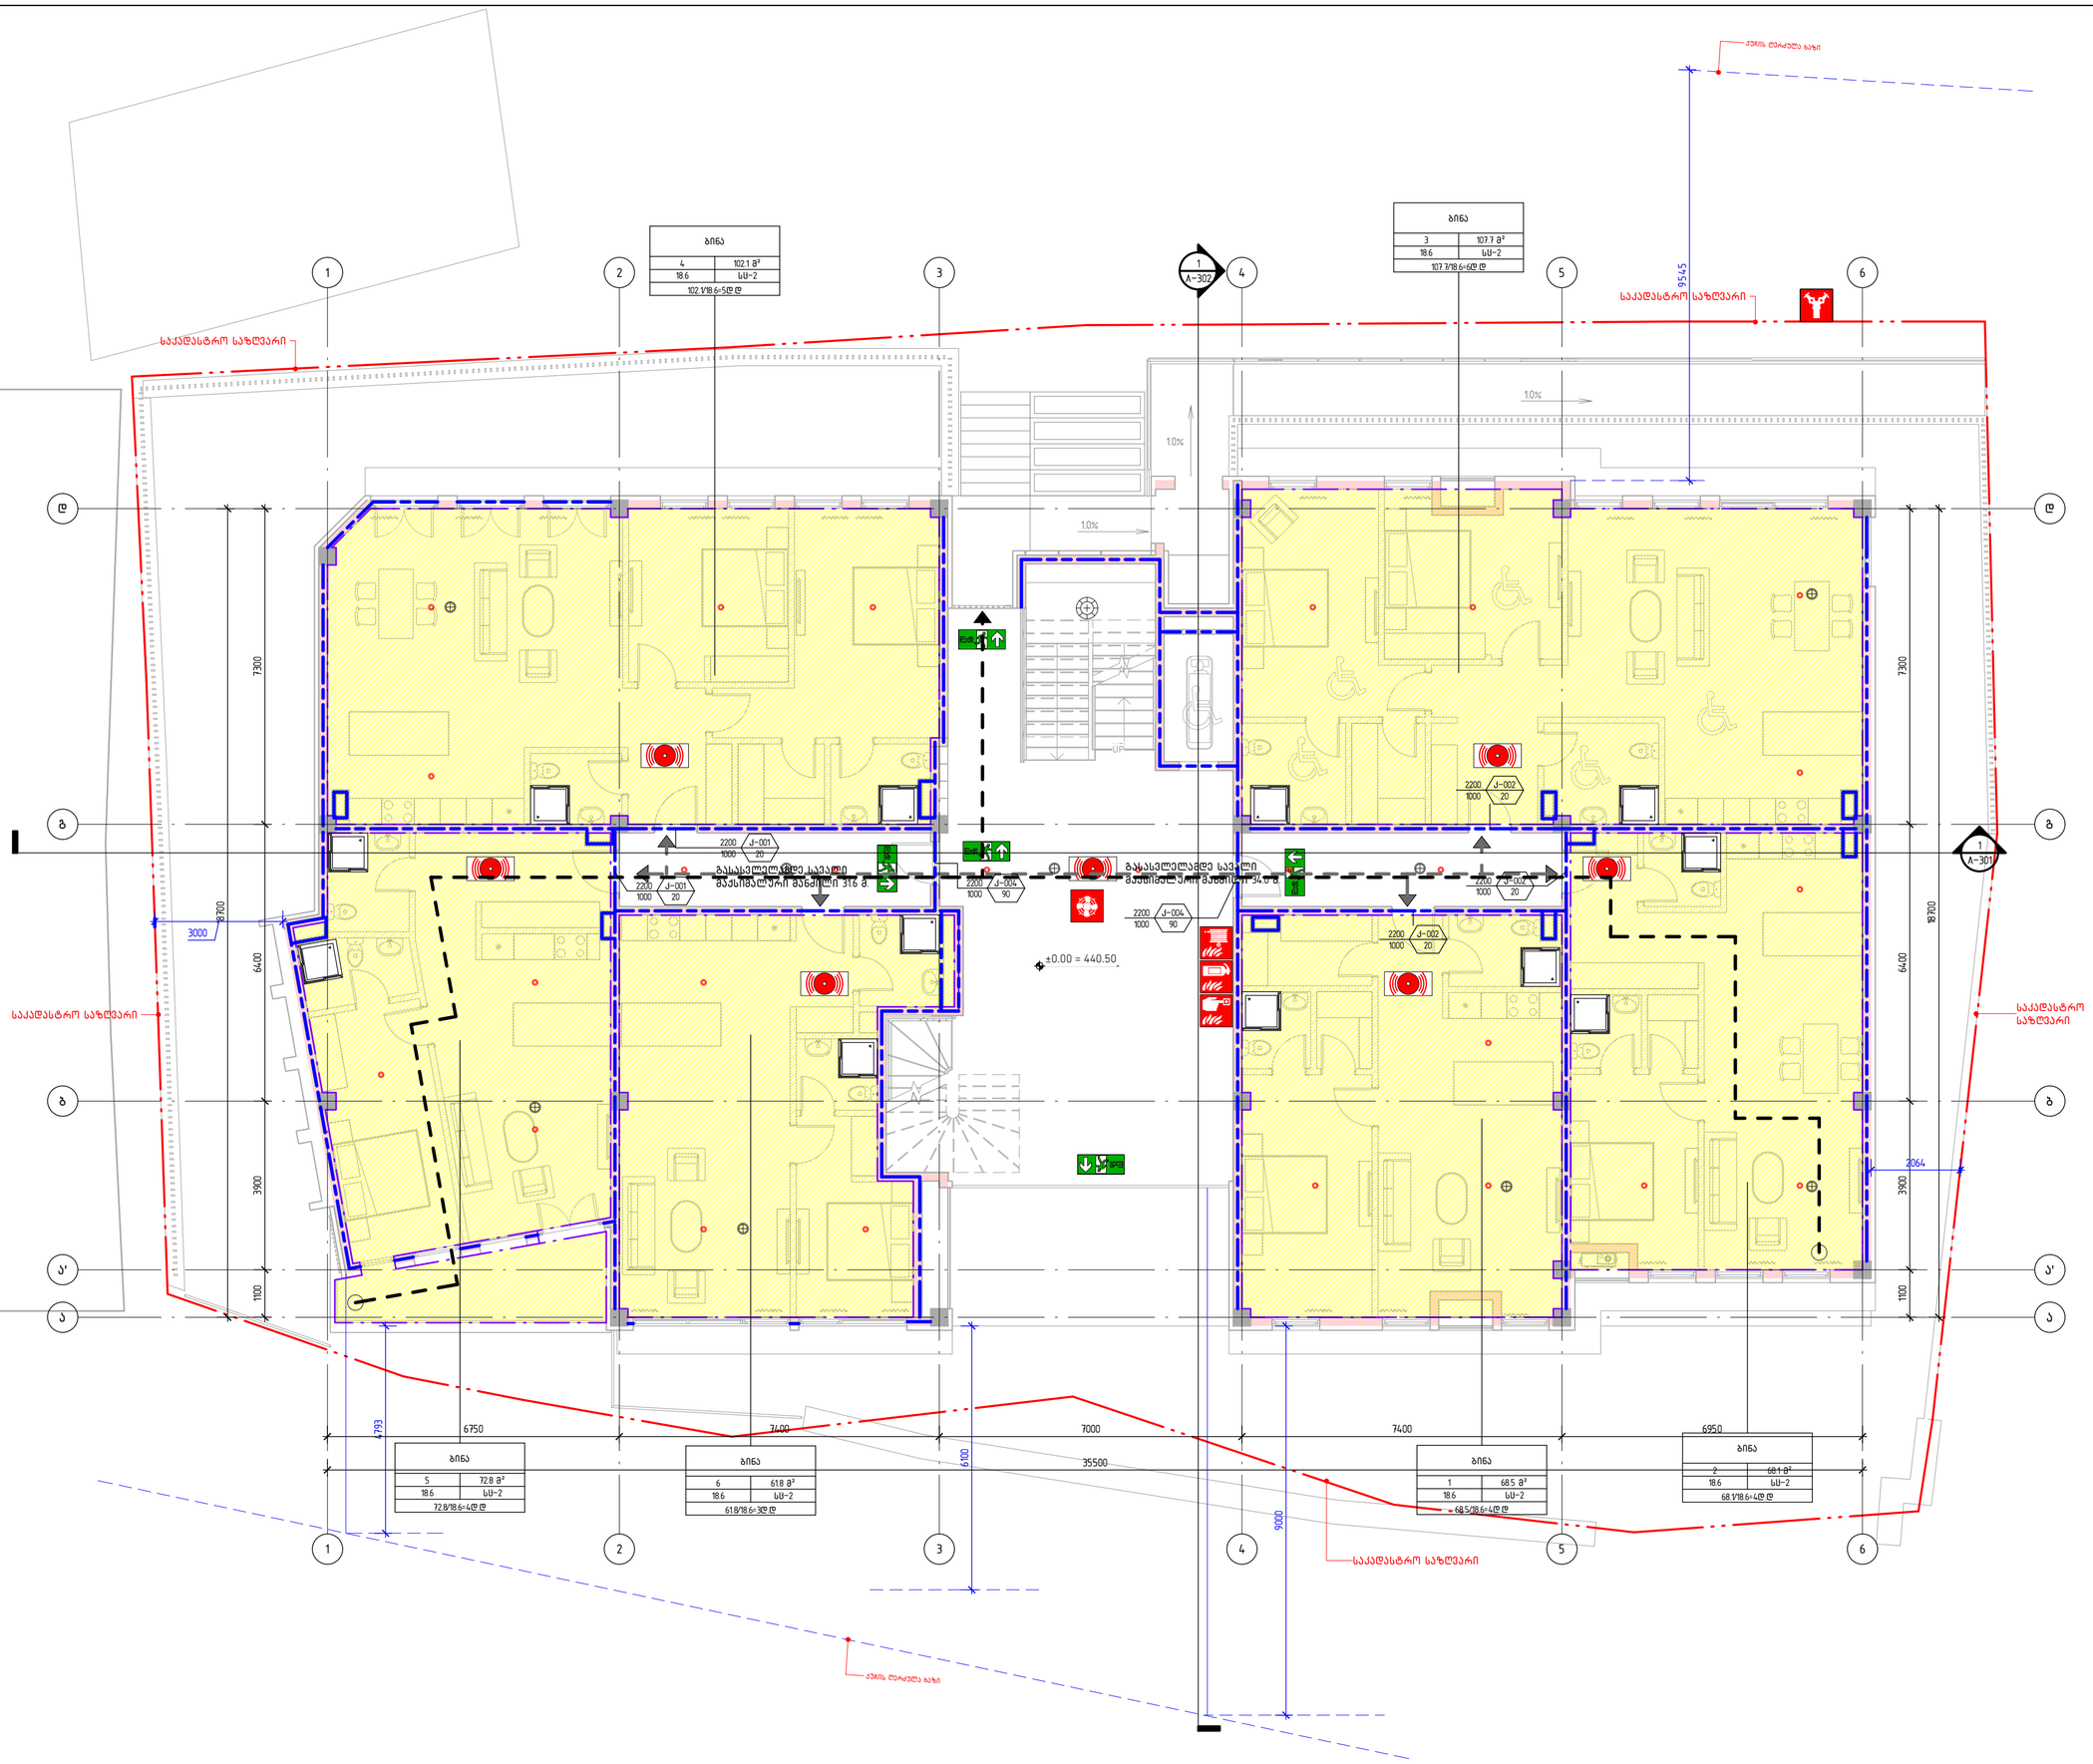

C:\Users\User\Desktop\NANCY BOY\2022.06.09 kumisi.rvt

დმარკი
არქიტექტურული კომპანია
www.dmark.ge

DMARK ARCHITECTURAL COMPANY

პროექტის დასახელება
კუმისი რეზიდენსი

პროექტის მისამართი
თბილისი, კუმისის ქუჩა №19

დამკვეთი
დამკვეთი

± 0.00 = 440.50

სპ	29.08.2022	სტადია პროექტი
სტადია	თარიღი	განმარტება
გამოცემა		

დაკვეთის №	12.02-15
შეასრულა	გზ
შეამოწმა	ვა
საავტორო უფლებები	დმარკი

ნახაზის დასახელება
პირველი სართულის გეგმა 0.00
ნიშნულზე/ქად ანალიზი

A-108

A2

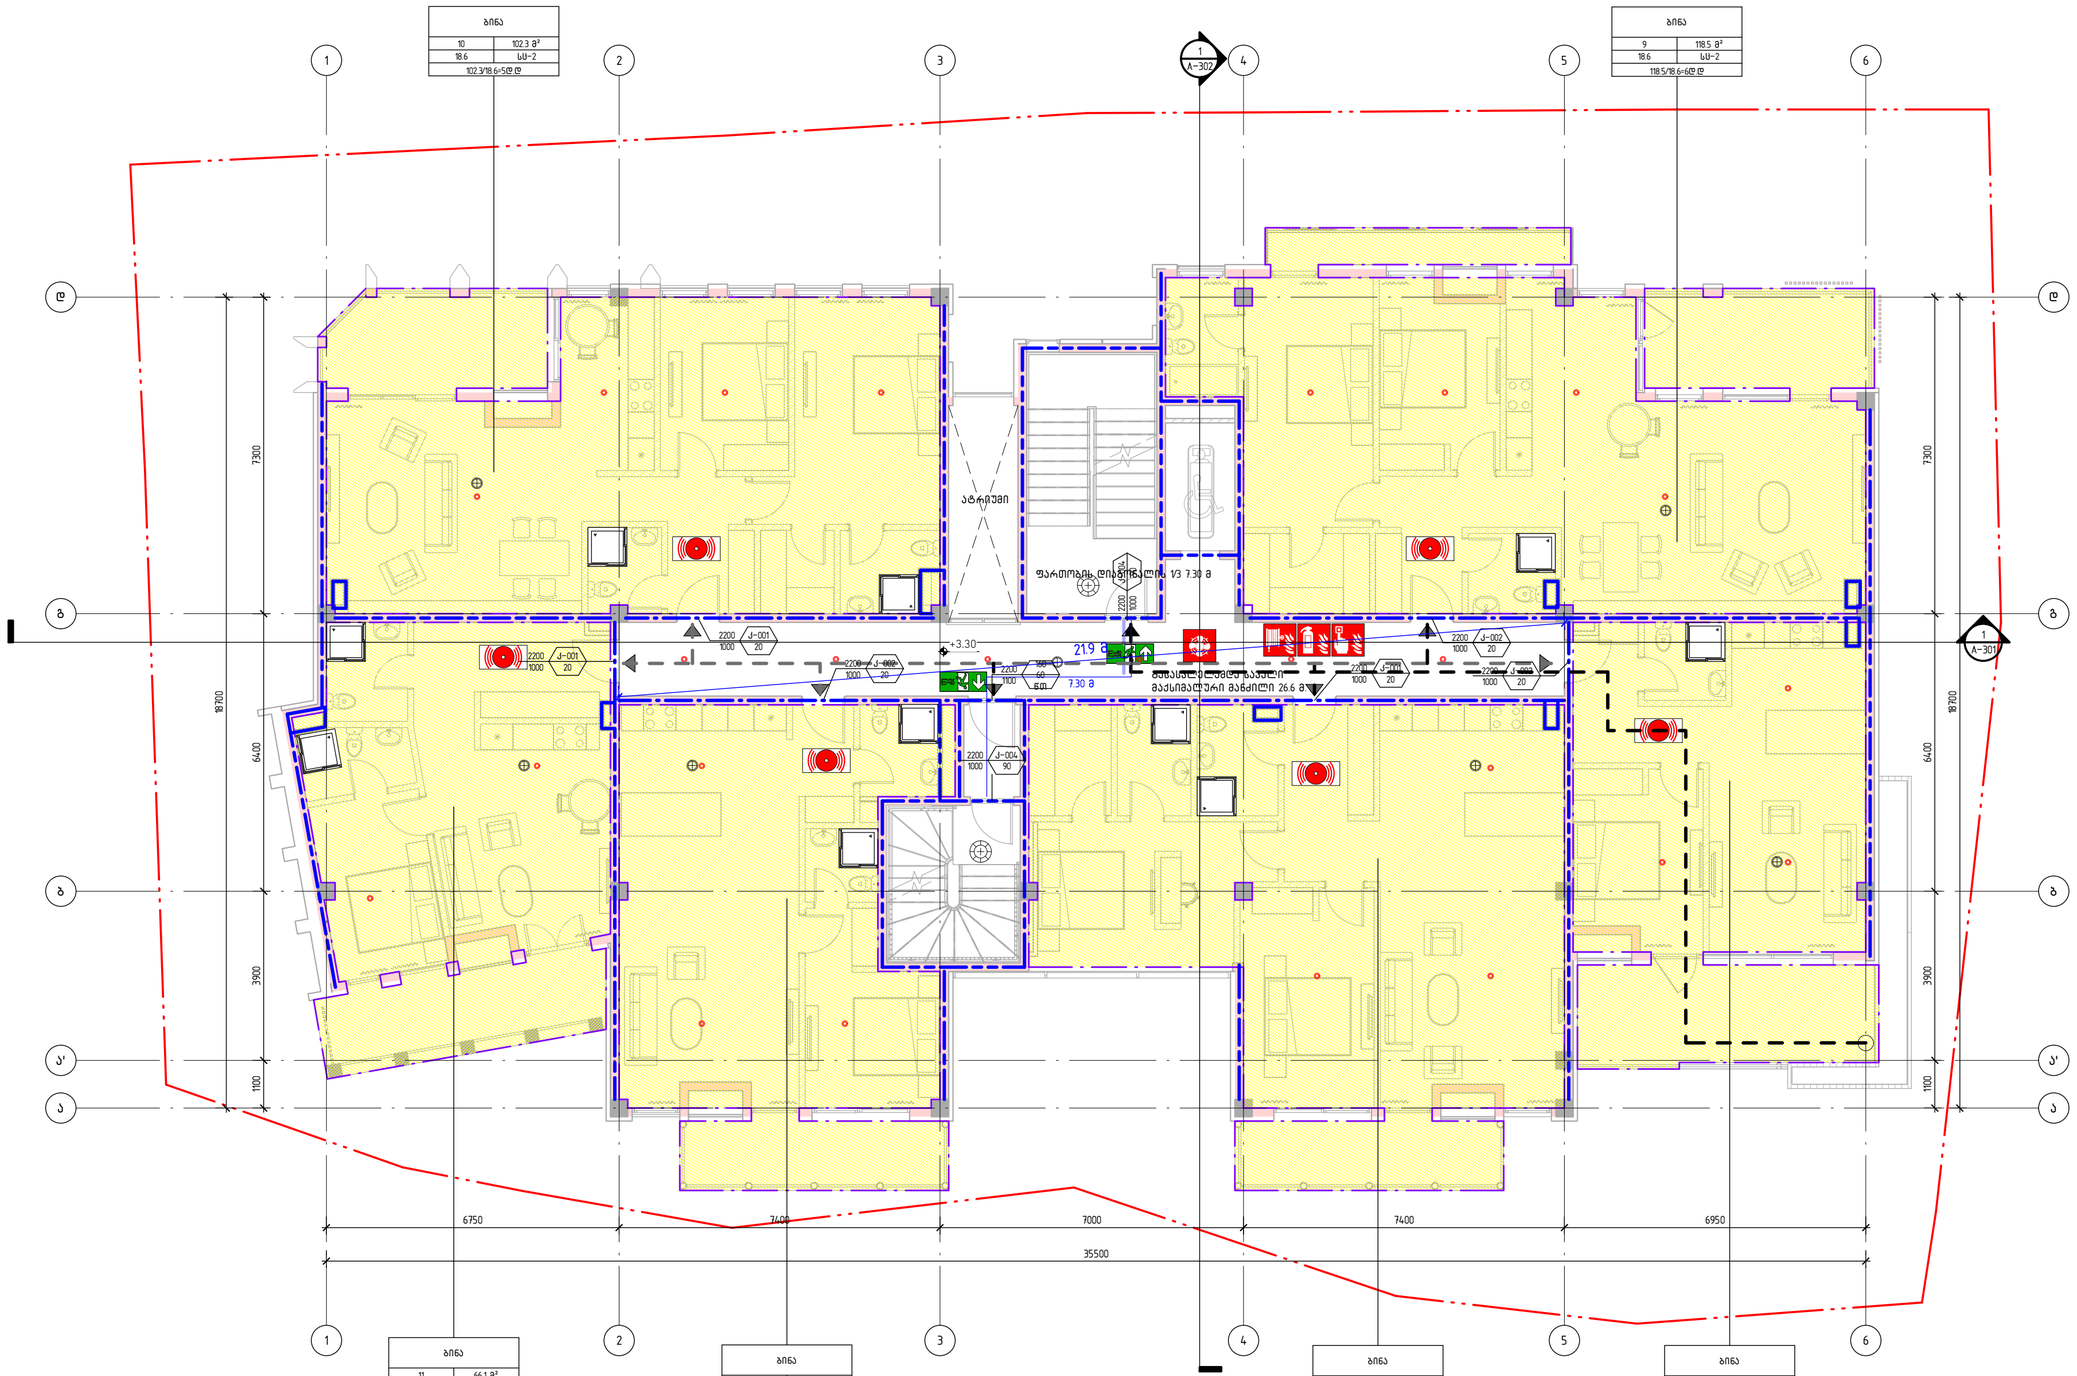

დემარკი
არქიტექტურული კომპანია
www.dmark.ge
DMARK ARCHITECTURAL COMPANY

პროექტის დასახელება
კუმისი რეზიდენსი

პროექტის მისამართი
თბილისი, კუმისის ქუჩა №19

დამკვეთი
დამკვეთი

± 0.00 = 440.50

შენიშვნა:

იმ ფართობის დიაგონალის(21.98) 1/3, სადაც მოწყობილია გასასვლელთან მისადგომის ორი გზა-კარი არის 7.30 მ, შესაბამისად ქიბეებს შორის მანძილი გათვალისწინებულია 1015.2.1 ქვეთავის გამონაკლისის მიხედვით

სპ	29.08.2022	სტადია პროექტი
სტადია	თარიღი	განმარტება
გამოსცემა		

დაკვეთის №	12.02-15
შეასრულა	გზ
შეამოწმა	ეა
საავტორო უფლებები	დემარკი

ნახაზის დასახელება
მეორე სართულის გეგმა +3.30
ნიშნულზე/ქად ანალიზი

A-109

A2

C:\Users\User\Desktop\NANCY BOY\2022.06.09 kumisi.rvt

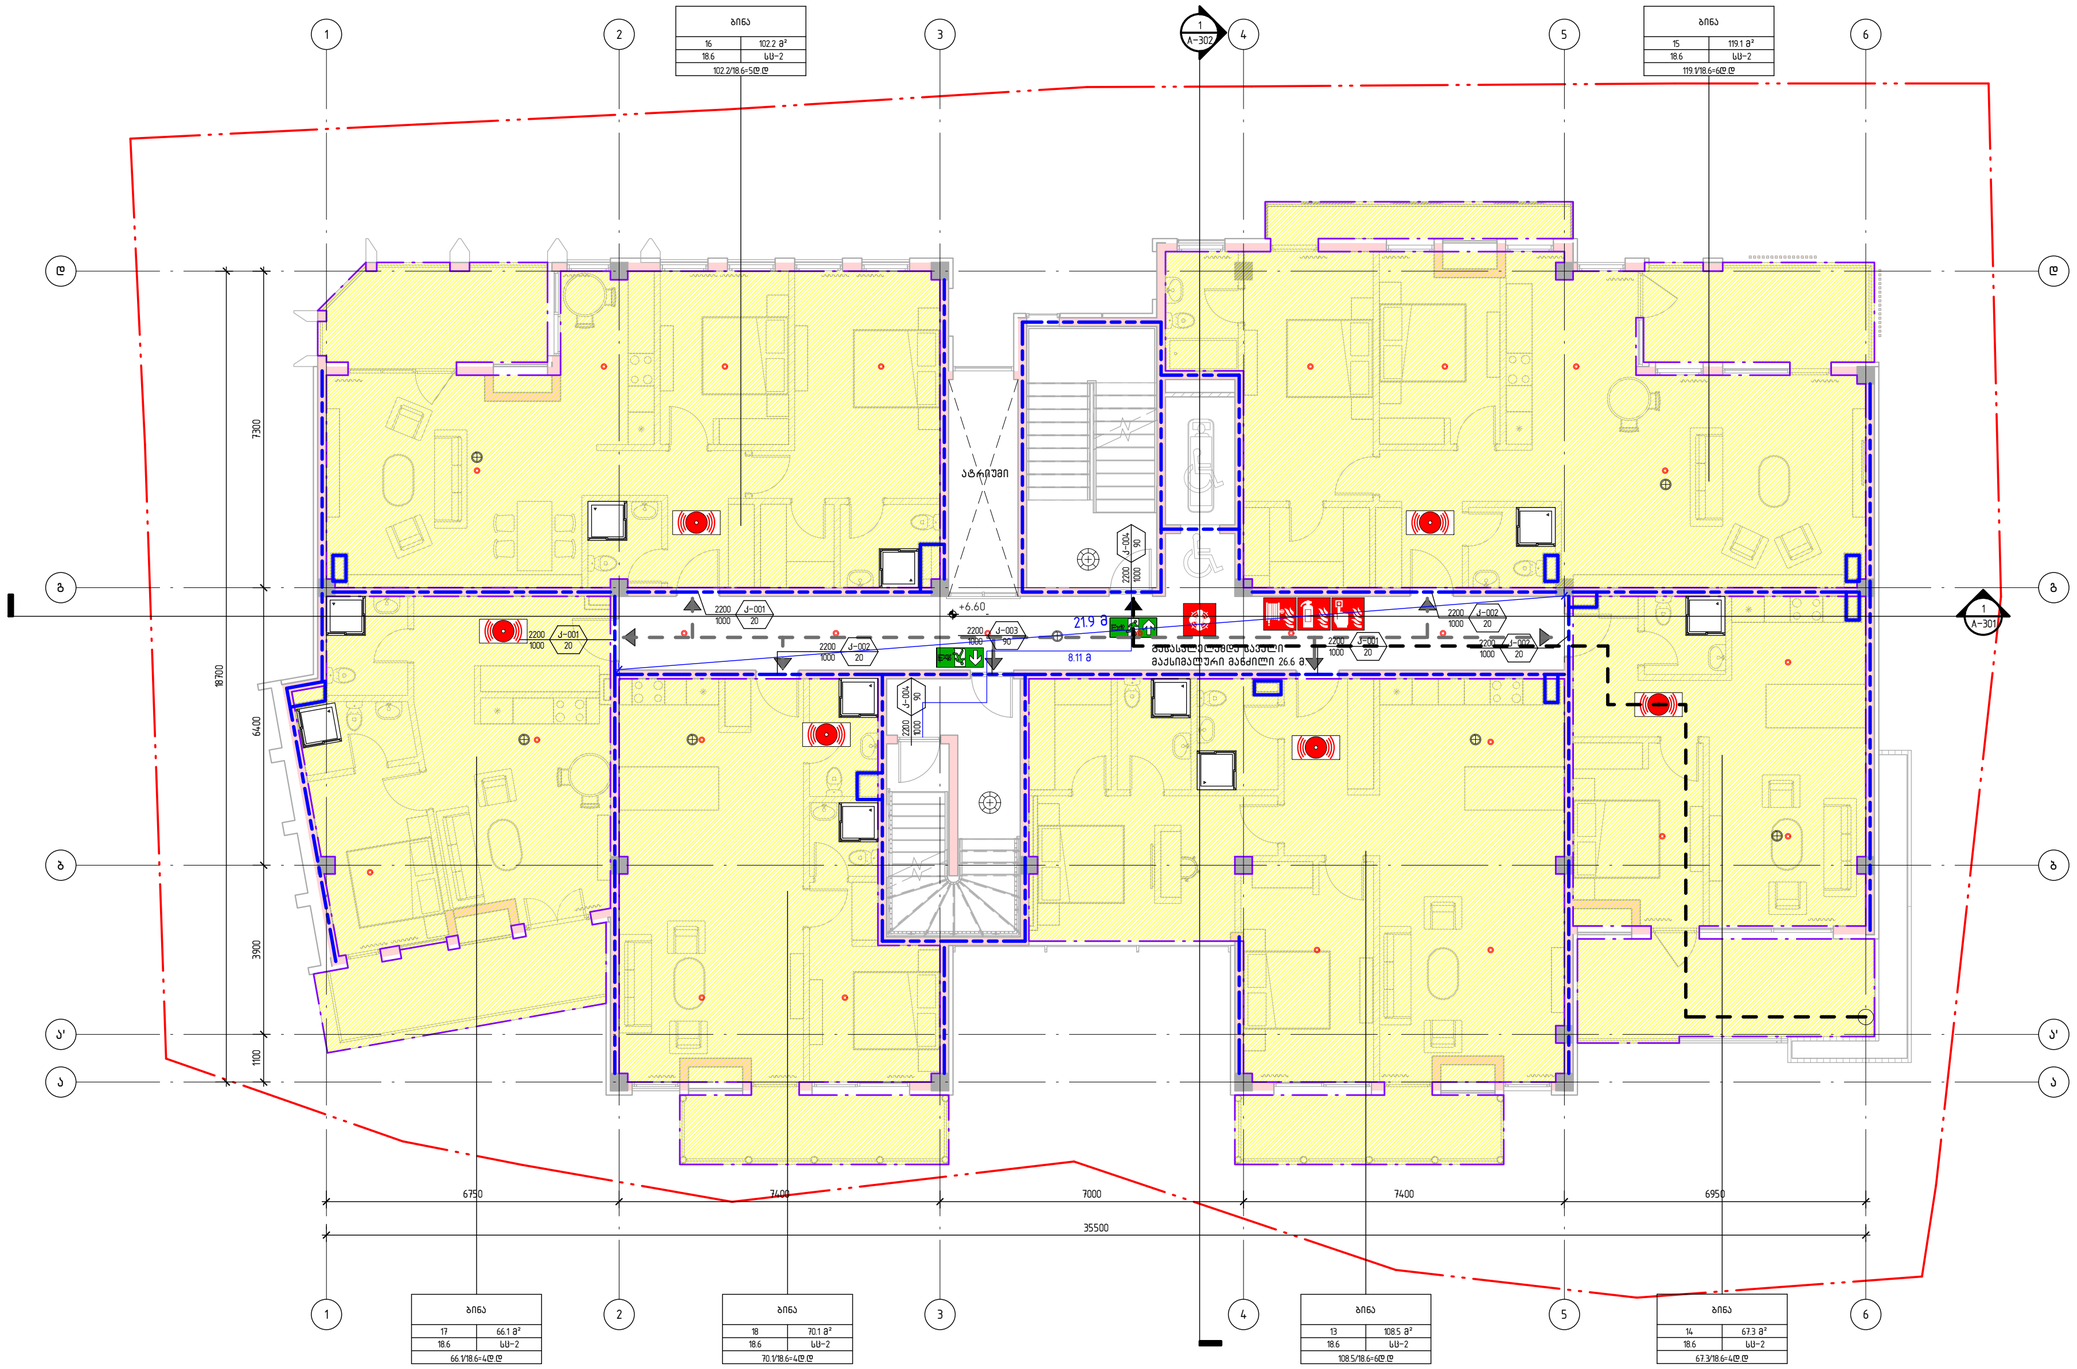

C:\Users\User\Desktop\NANCY BOY\2022.06.09 kumisi.rvt

დმარკი
არქიტექტურული კომპანია
www.dmark.ge

DMARK ARCHITECTURAL COMPANY

პროექტის დასახელება
კუმისი რეზიდენსი

პროექტის მისამართი
თბილისი, კუმისის ქუჩა №19

დამკვეთი
დამკვეთი

± 0.00 = 440.50

შენიშვნა:

იმ ფარდობის დიაგონალის(21.98) 1/3, სადაც მოწყობილია გასასვლელთან მისადგომის ორი გზა-კარი არის 8.11 მ, შესაბამისად კიბეებს შორის მანძილი გათვალისწინებულია 1015.2.1 ქვეთავის გამონაკლისის მიხედვით

სპ	29.08.2022	სტადია პროექტი
სტადია	თარიღი	განმარტება
გამოსცემა		

დაკვეთის №	12.02-15
შეასრულა	გზ
შეამოწმა	ეა
საავტორო უფლებები	დმარკი

ნახაზის დასახელება
მესამე სართულის გეგმა +6.60
ნიშნულზე/ქად ანალიზი

A-110

A2

ბინა	
16	244.7 მ²
18.6	სს-2
244.7/18.6=13დ დ	

ბინა	
15	280.0 მ²
18.6	სს-2
280.0/18.6=15დ დ	

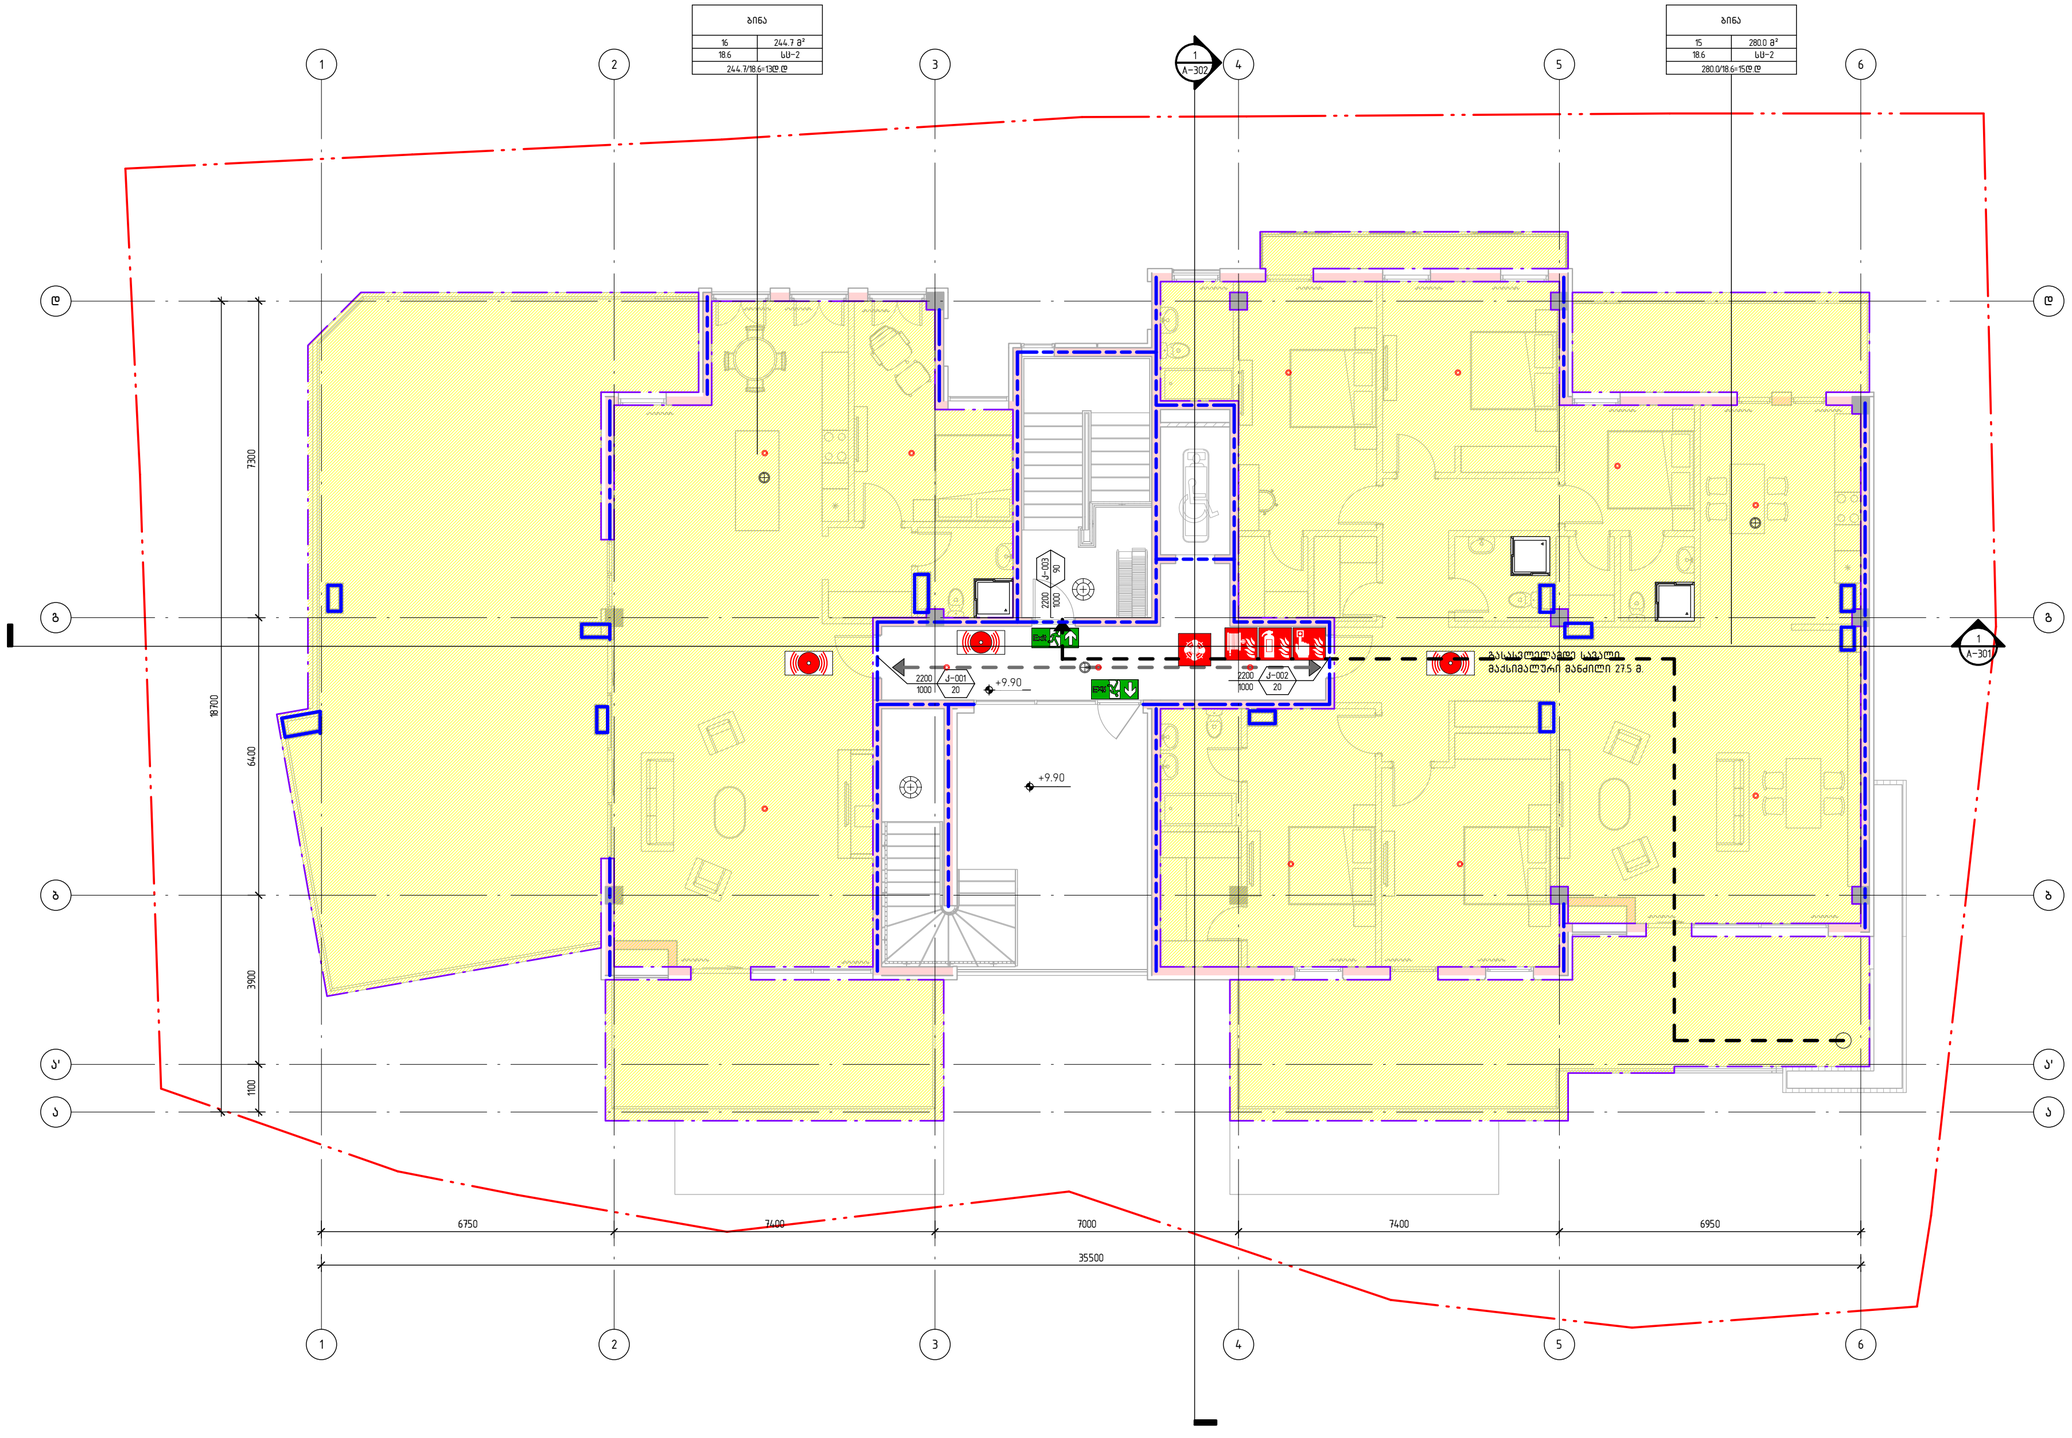

C:\Users\User\Desktop\NANCY BOY\2022.06.09 kumisi.rvt

დმარკი
არქიტექტურული კომპანია
www.dmark.ge

D M A R K
A R C H I
T E C T U
R A L C O
M P A N Y

პროექტის დასახელება
კუმისი რეზიდენსი

პროექტის მისამართი
თბილისი, კუმისის ქუჩა №19

დამკვეთი
დამკვეთი

± 0.00 = 440.50

სპ	29.08.2022	სტადია პროექტი
სტადია	თარიღი	განმარტება
გამოცემა		

დაკვეთის №	12.02-15
შეასრულა	გზ
შეამოწმა	ვა
საავტორო უფლებები	დმარკი

ნახაზის დასახელება
მეოთხე სართულის გეგმა +9.90
ნიშნულზე/ქად ანალიზი

A-111

A2

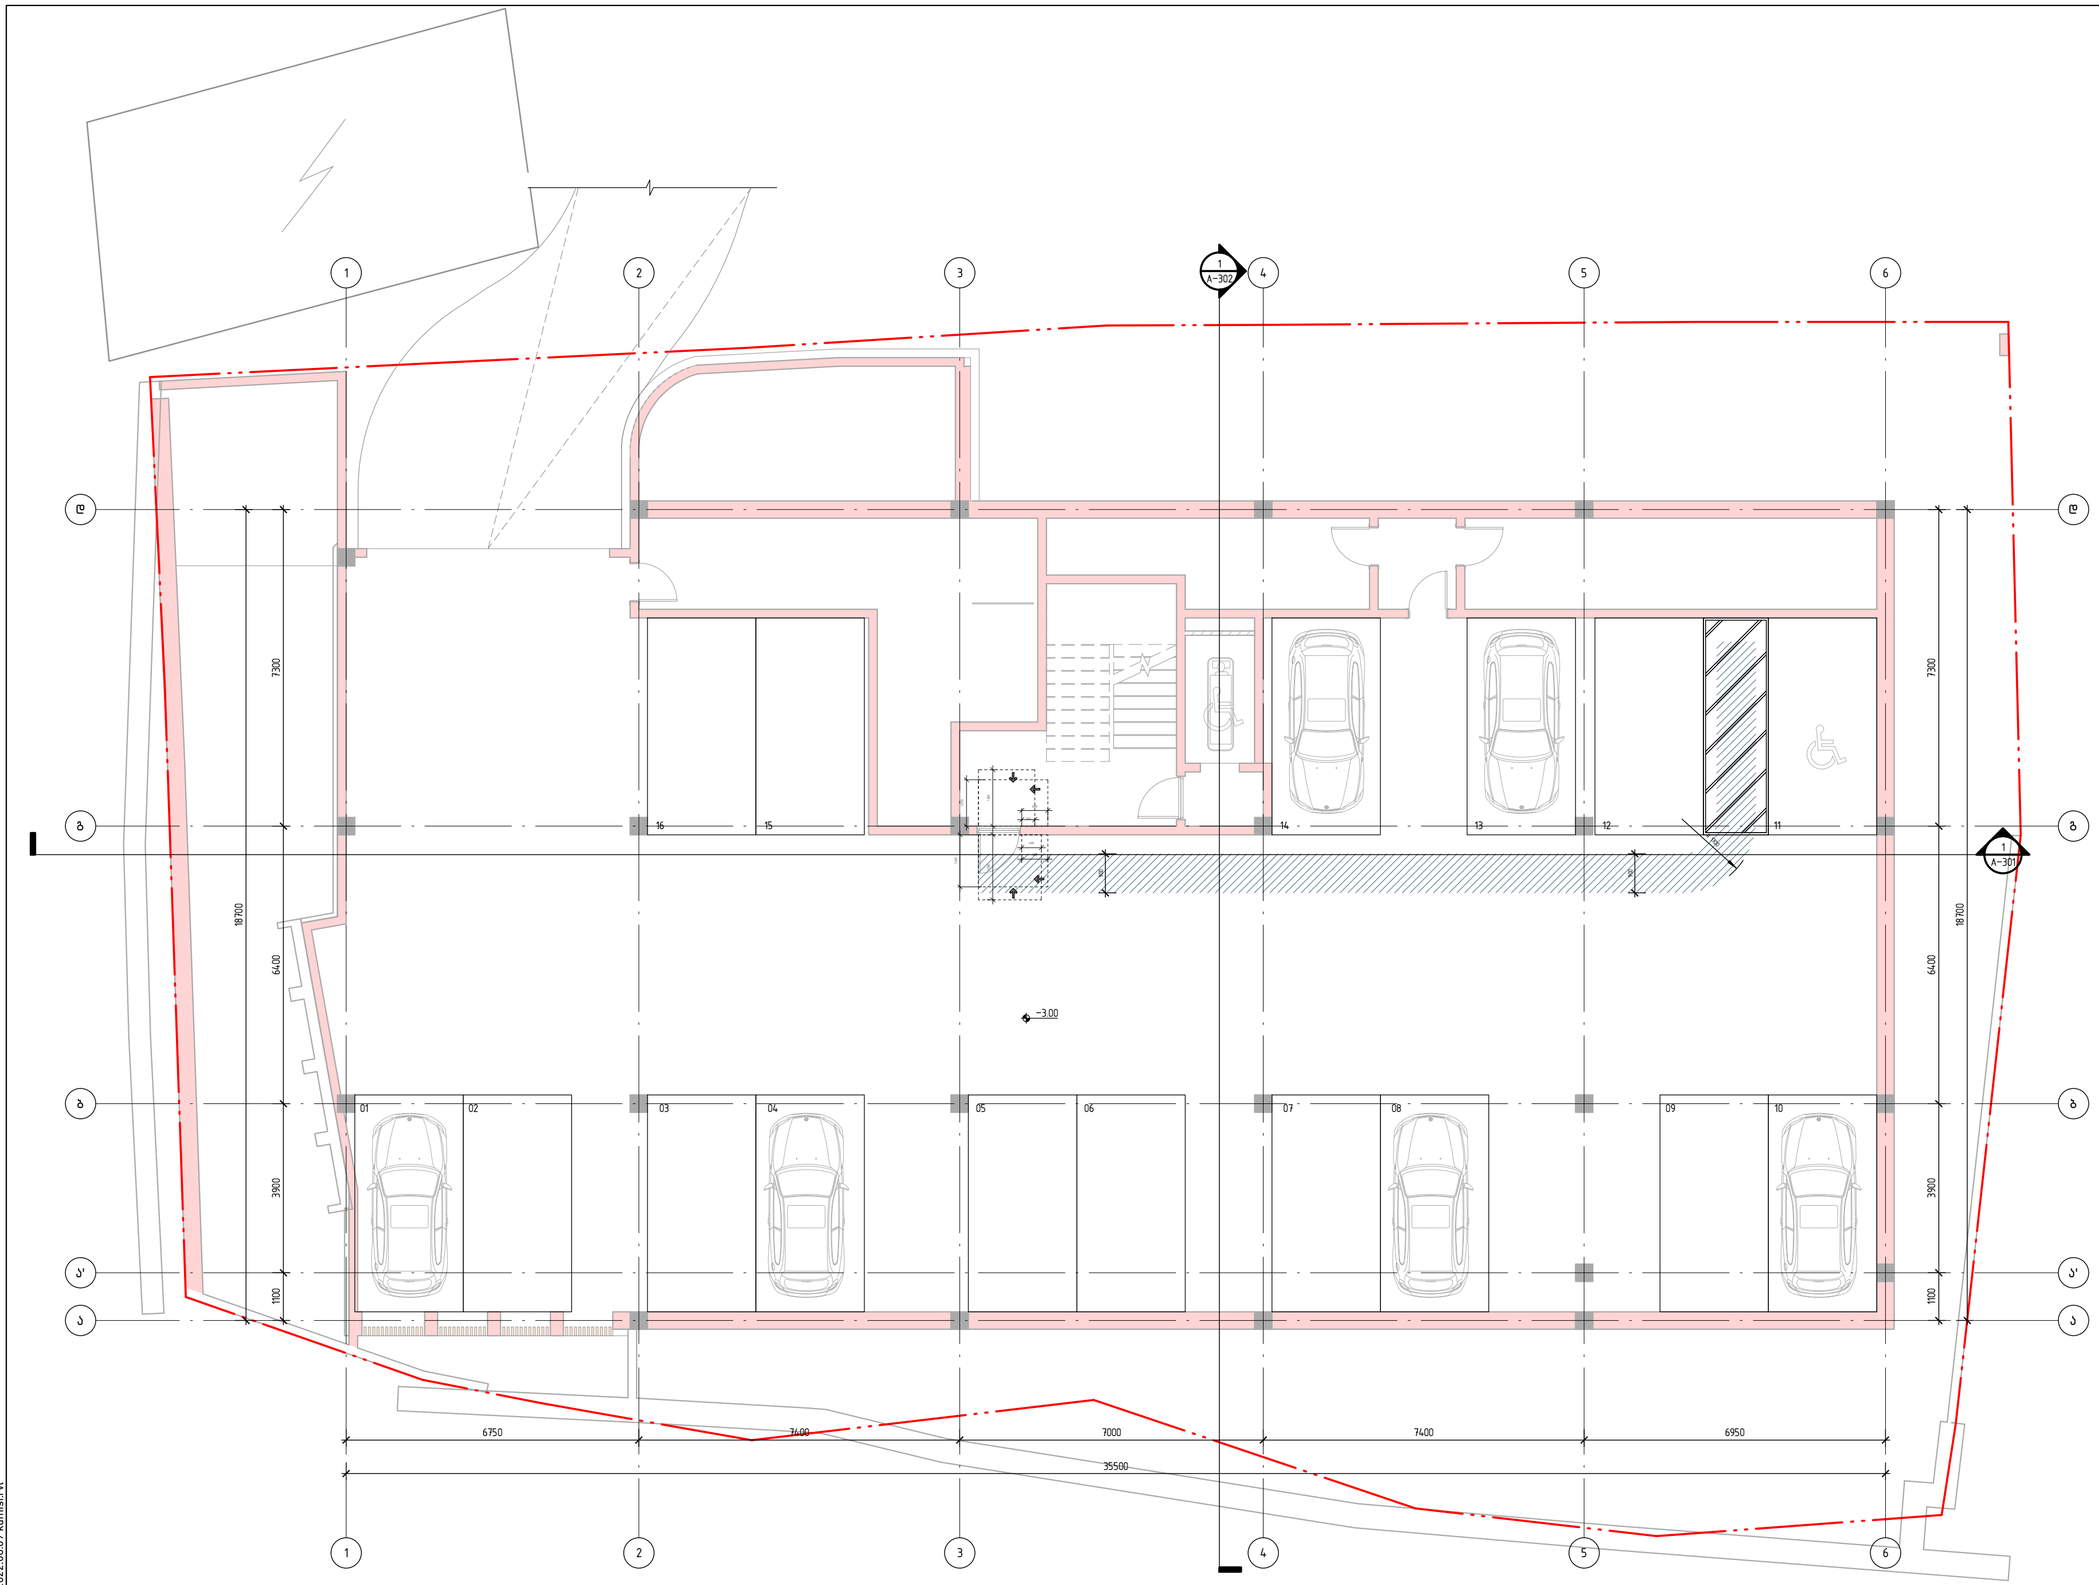

დმარკი
არქიტექტურული კომპანია
www.dmark.ge
DMARK ARCHITECTURAL COMPANY

პროექტის დასახელება
კუმისი რეზიდენსი

პროექტის მისამართი
თბილისი, კუმისის ქუჩა №19

დამკვეთი
დამკვეთი

± 0.00 = 440.50

სპ	29.08.2022	სტადიას პროექტი
სტადია	თარიღი	განმარტება
გამოცემა		

დაკვეთის №	12.02-15
შესრულა	გზ
შეამოწმა	ვა
საავტორო უფლებები	დმარკი

ნახაზის დასახელება
სარდაფის სართულის გეგმა -3.00
ნიშნულზე/მისაწვდომობა

A-112

A2

C:\Users\User\Desktop\NANCY BOY\2022.06.09 kumisi.rvt

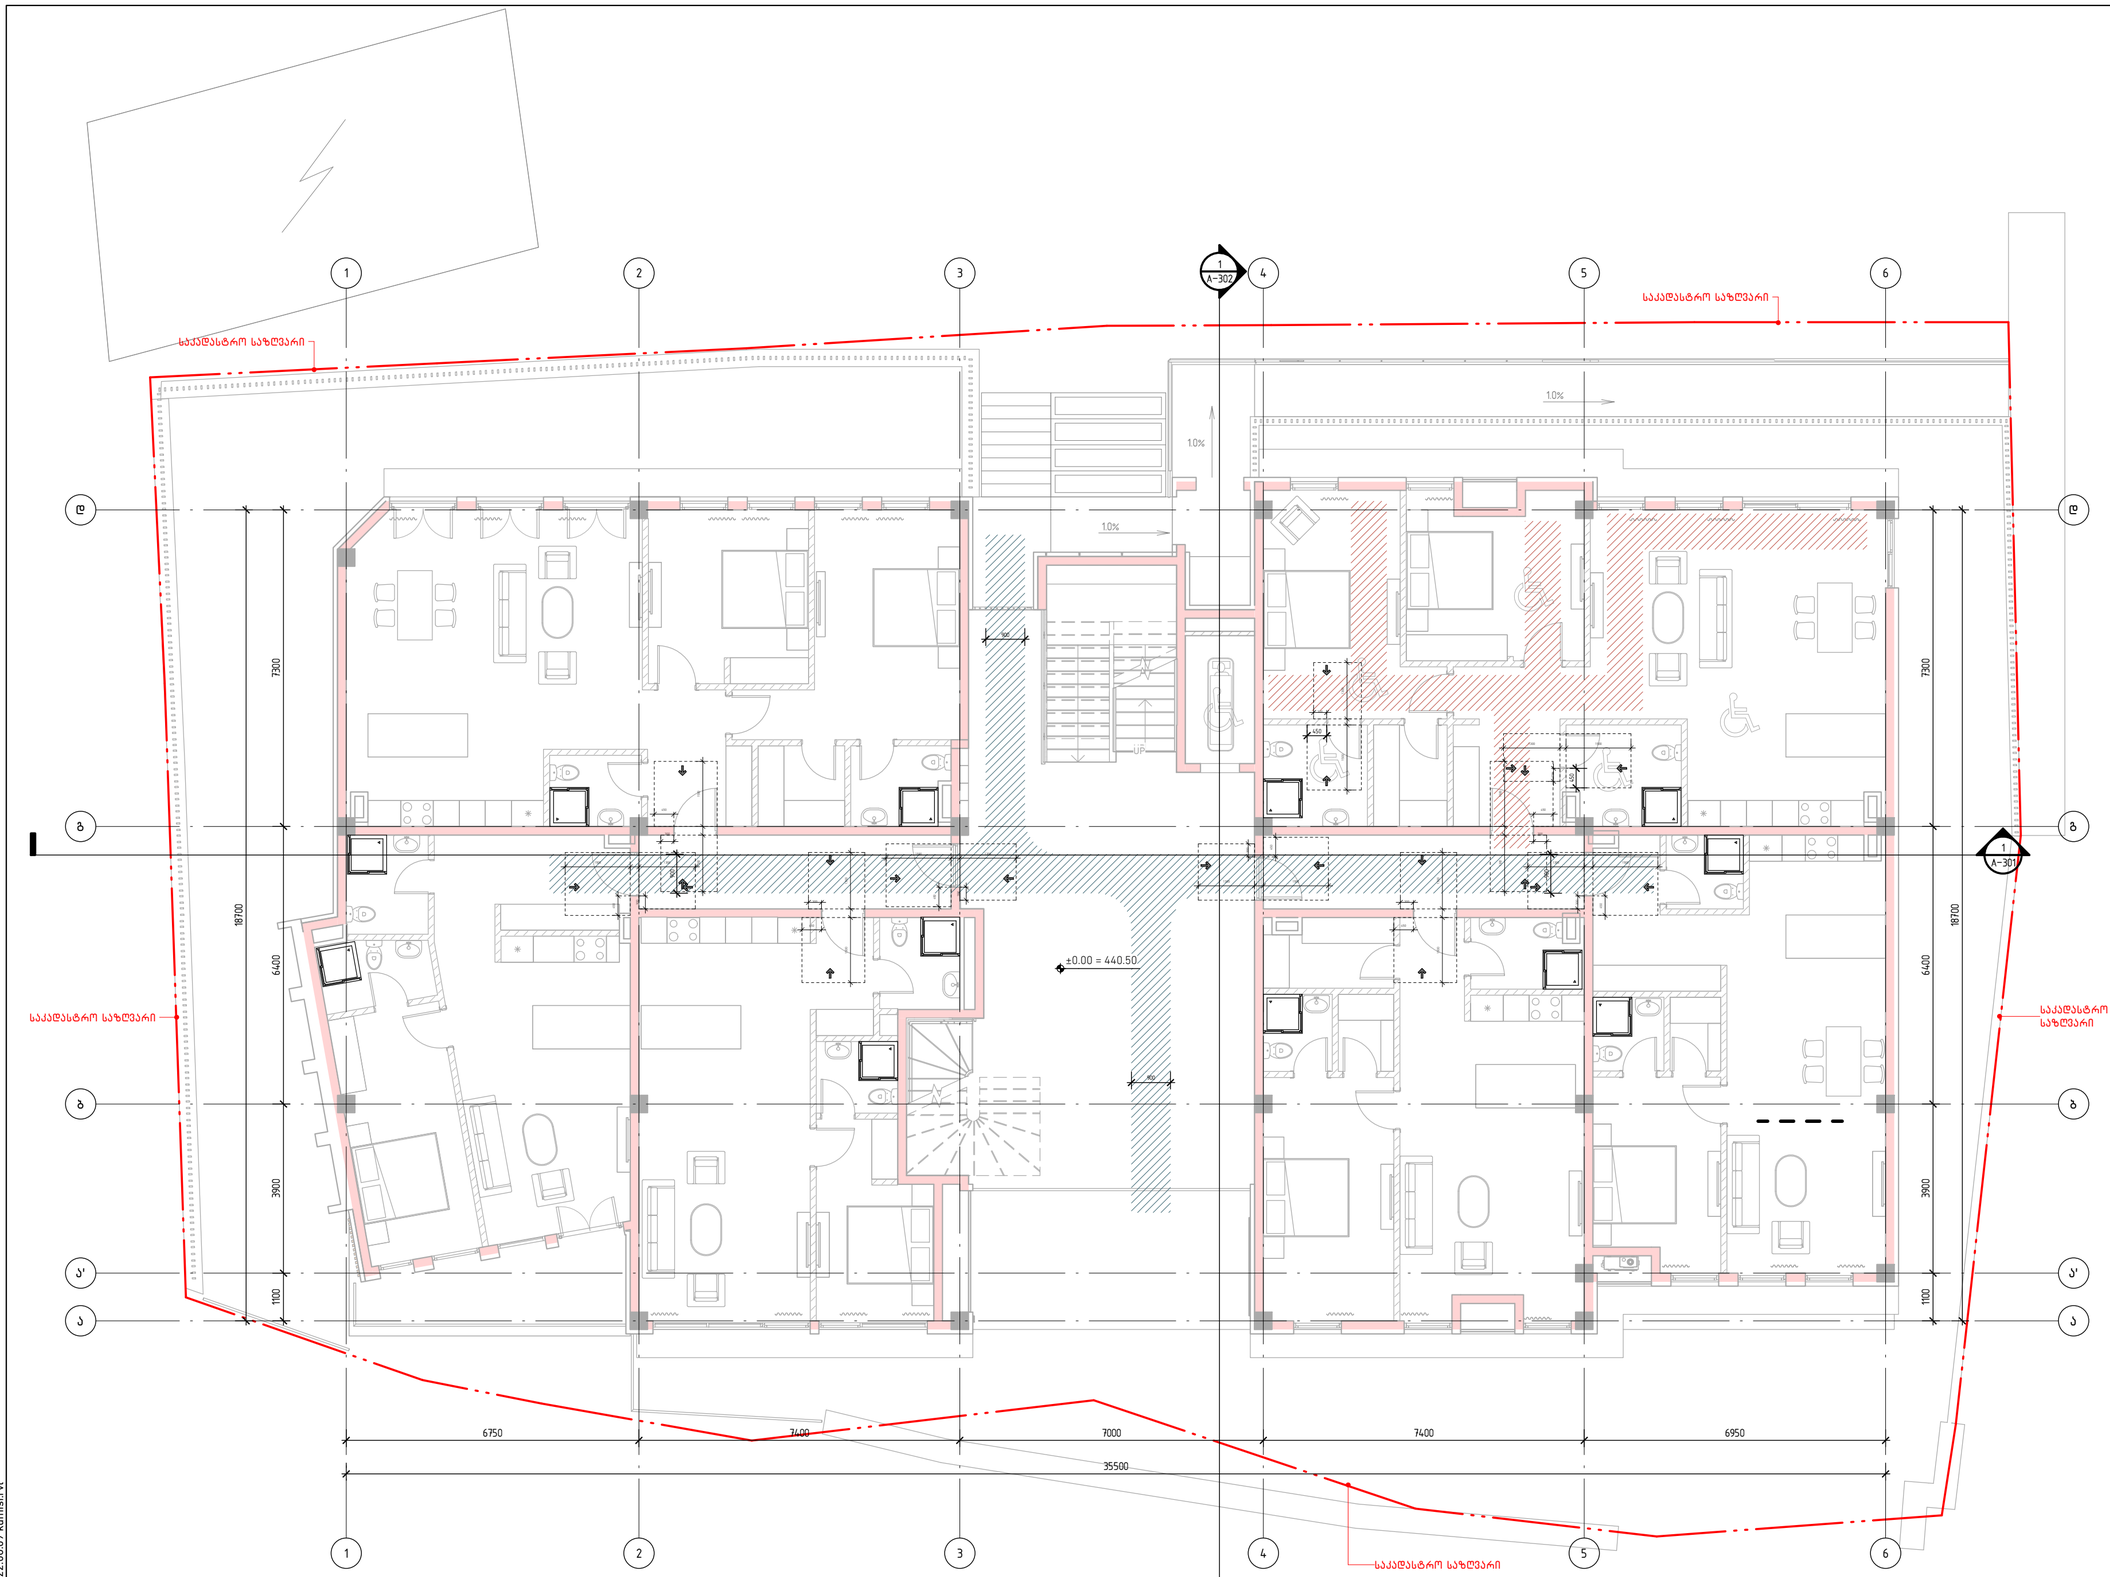

დემარკი
არქიტექტურული კომპანია
www.dmark.ge

D M A R K
A R C H I
T E C T U
R A L C O
M P A N Y

პროექტის დასახელება
კუმისი რეზიდენსი

პროექტის მისამართი
თბილისი, კუმისის ქუჩა №19

დამკვეთი
დამკვეთი

± 0.00 = 440.50

სპ	29.08.2022	სტადია პროექტი
სტადია	თარიღი	განმარტება
გამოცემა		

დაკვეთის №	12.02-15
შეასრულა	გზ
შეამოწმა	ვა
საავტორო უფლებები	დემარკი

ნახაზის დასახელება
პირველი სართულის გეგმა 0.00
ნიშნულზე/მისანვდომობა

A-113

A2

C:\Users\User\Desktop\NANCY BOY\2022.06.09 kumisi.rvt

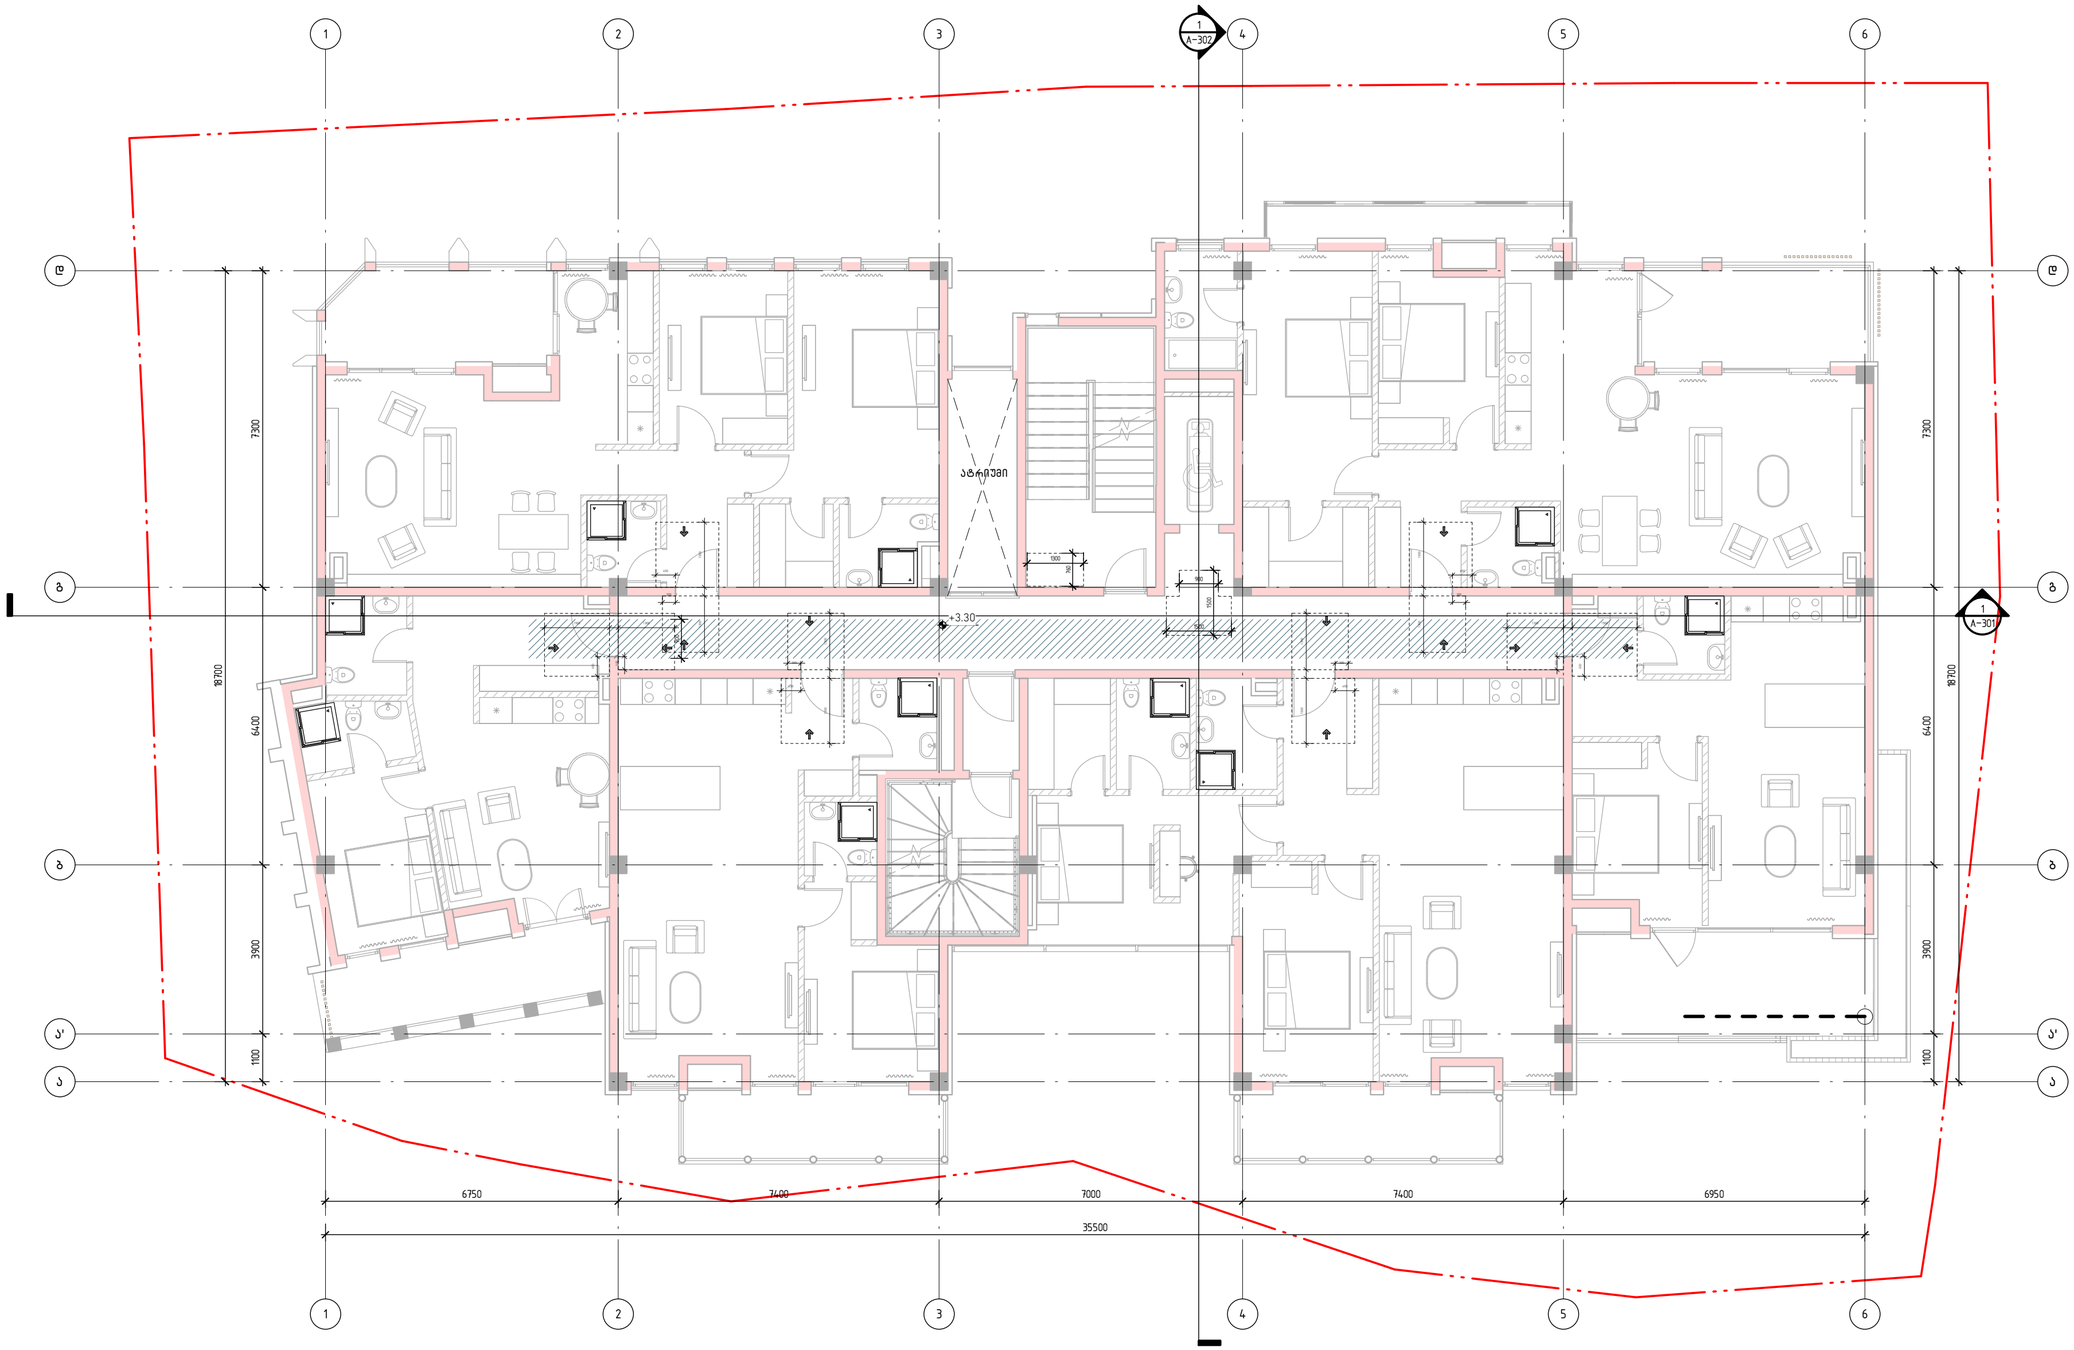

დემარკი
არქიტექტურული კომპანია
www.dmark.ge

D M A R K
A R C H I
T E C T U
R A L C O
M P A N Y

პროექტის დასახელება
კუმისი რეზიდენსი

პროექტის მისამართი
თბილისი, კუმისის ქუჩა №19

დამკვეთი
დამკვეთი

± 0.00 = 440.50

სპ	29.08.2022	სტადია პროექტი
სტადია	თარიღი	განმარტება
გამოსცემა		

დაკვეთის №	12.02-15
შესრულა	ჭზ
შეამოწმა	ვა
საავტორო უფლებები	დემარკი

ნახაზის დასახელება
მეორე სართულის გეგმა +3.30
ნიშნულზე/მისანვდომობა

A-114

A2

C:\Users\User\Desktop\NANCY BOY\2022.06.09 kumisi.rvt

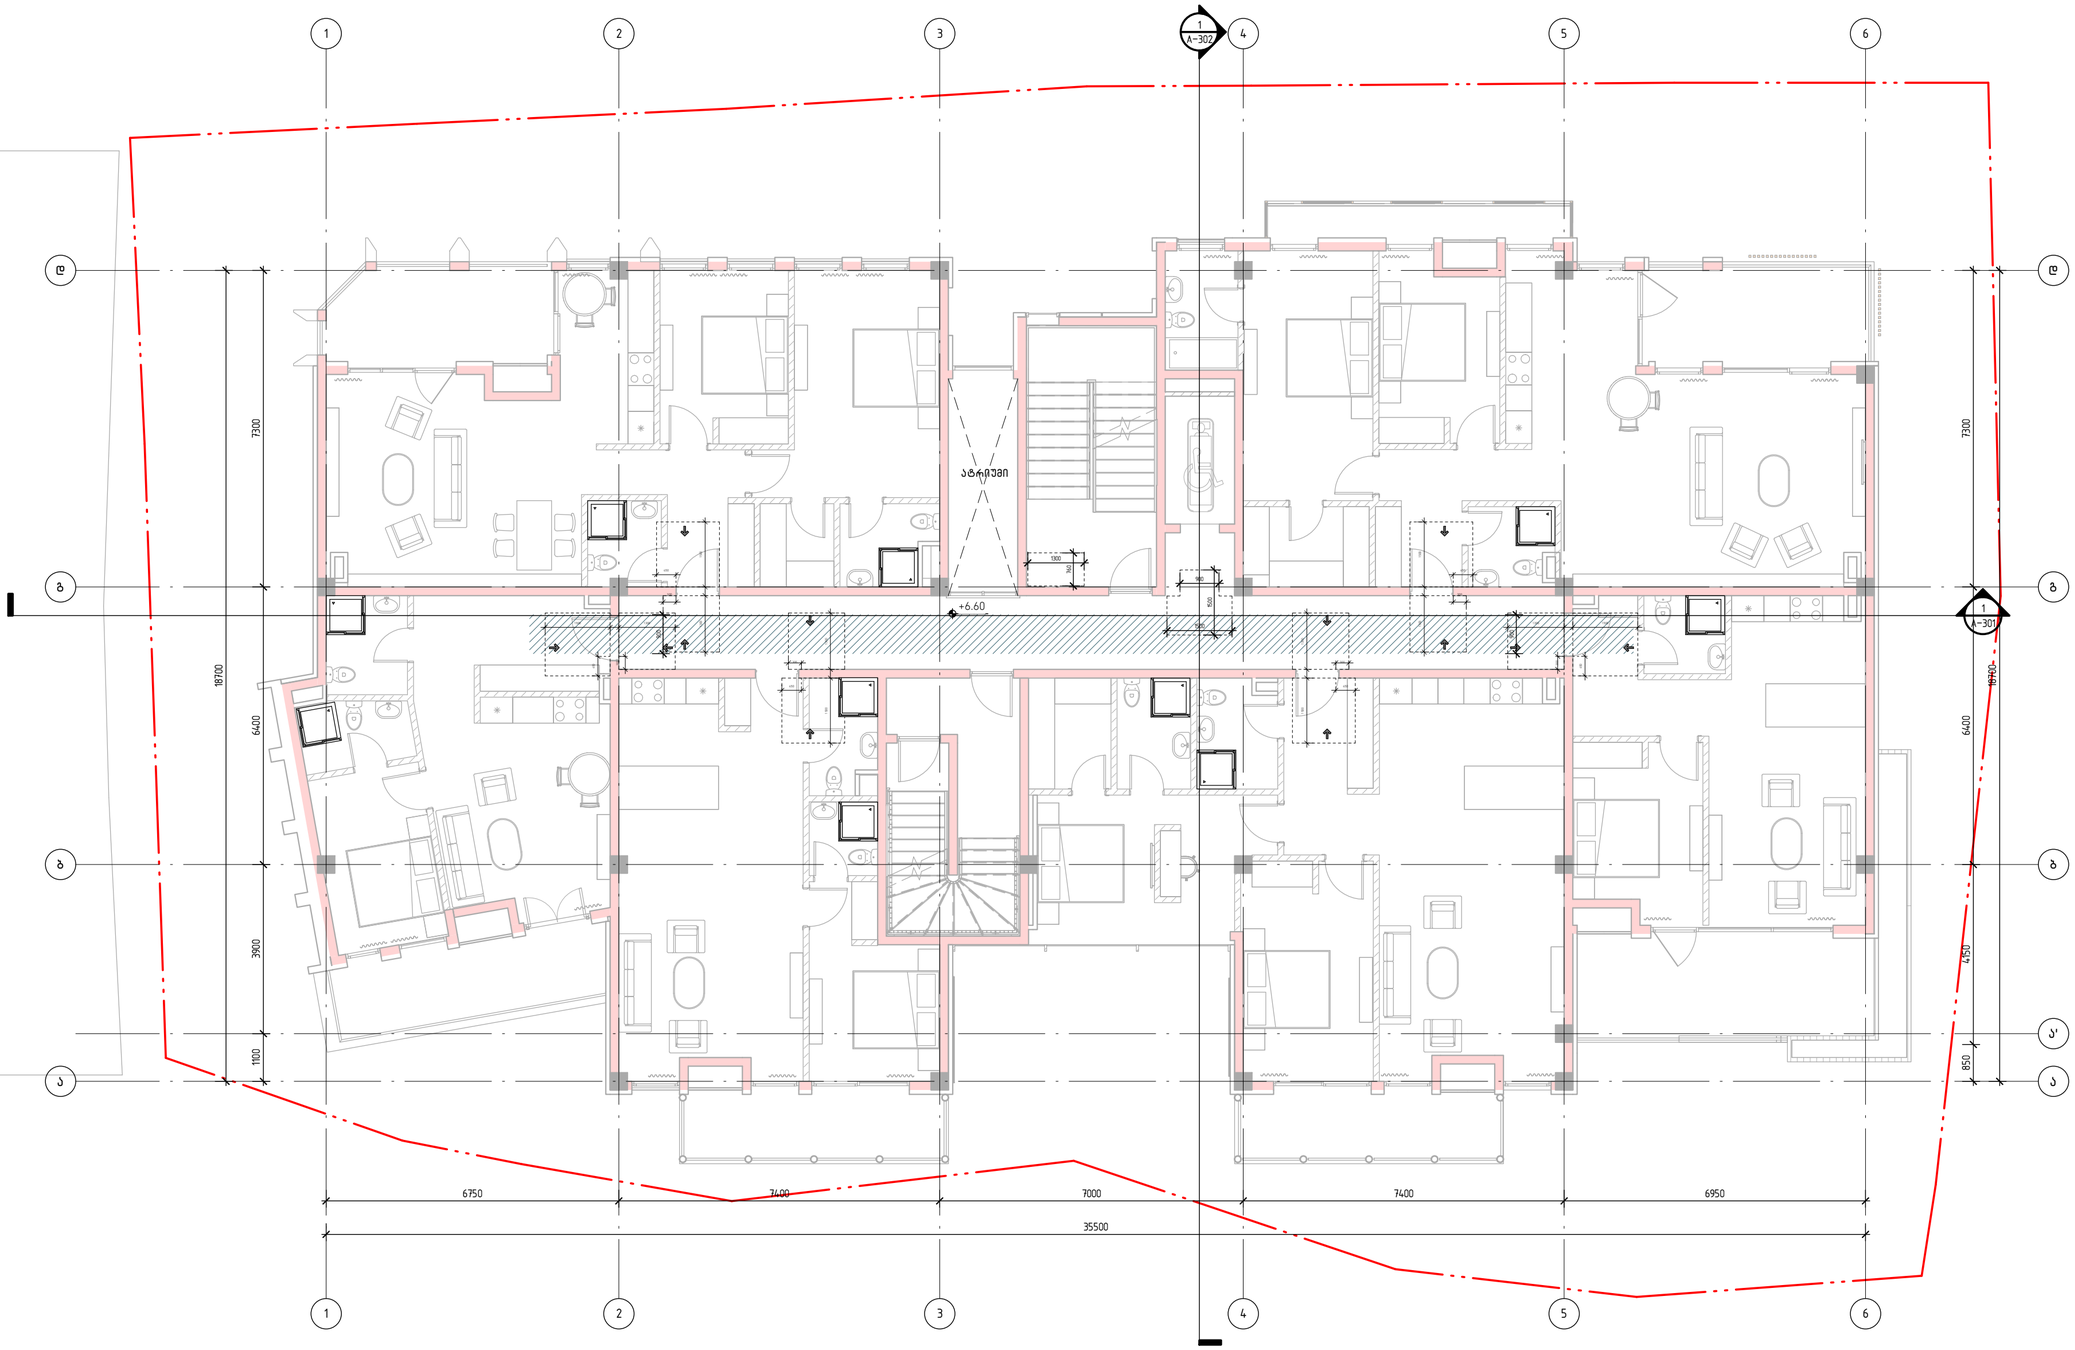

დემარკი
არქიტექტურული კომპანია
www.dmark.ge

D M A R K
A R C H I
T E C T U
R A L C O
M P A N Y

პროექტის დასახელება
კუმისი რეზიდენსი

პროექტის მისამართი
თბილისი, კუმისის ქუჩა №19

დამკვეთი
დამკვეთი

± 0.00 = 440.50

სპ	29.08.2022	სტადია პროექტი
სტადია	თარიღი	განმარტება
გამოსცემა		

დაკვეთის №	12.02-15
შესრულა	ჭზ
შეამოწმა	ვა
საავტორო უფლებები	დემარკი

ნახაზის დასახელება
მესამე სართულის გეგმა +6.60
ნიშნულზე/მისანვდომობა

A-115

A2

C:\Users\User\Desktop\NANCY BOY\2022.06.09 kumisi.rvt

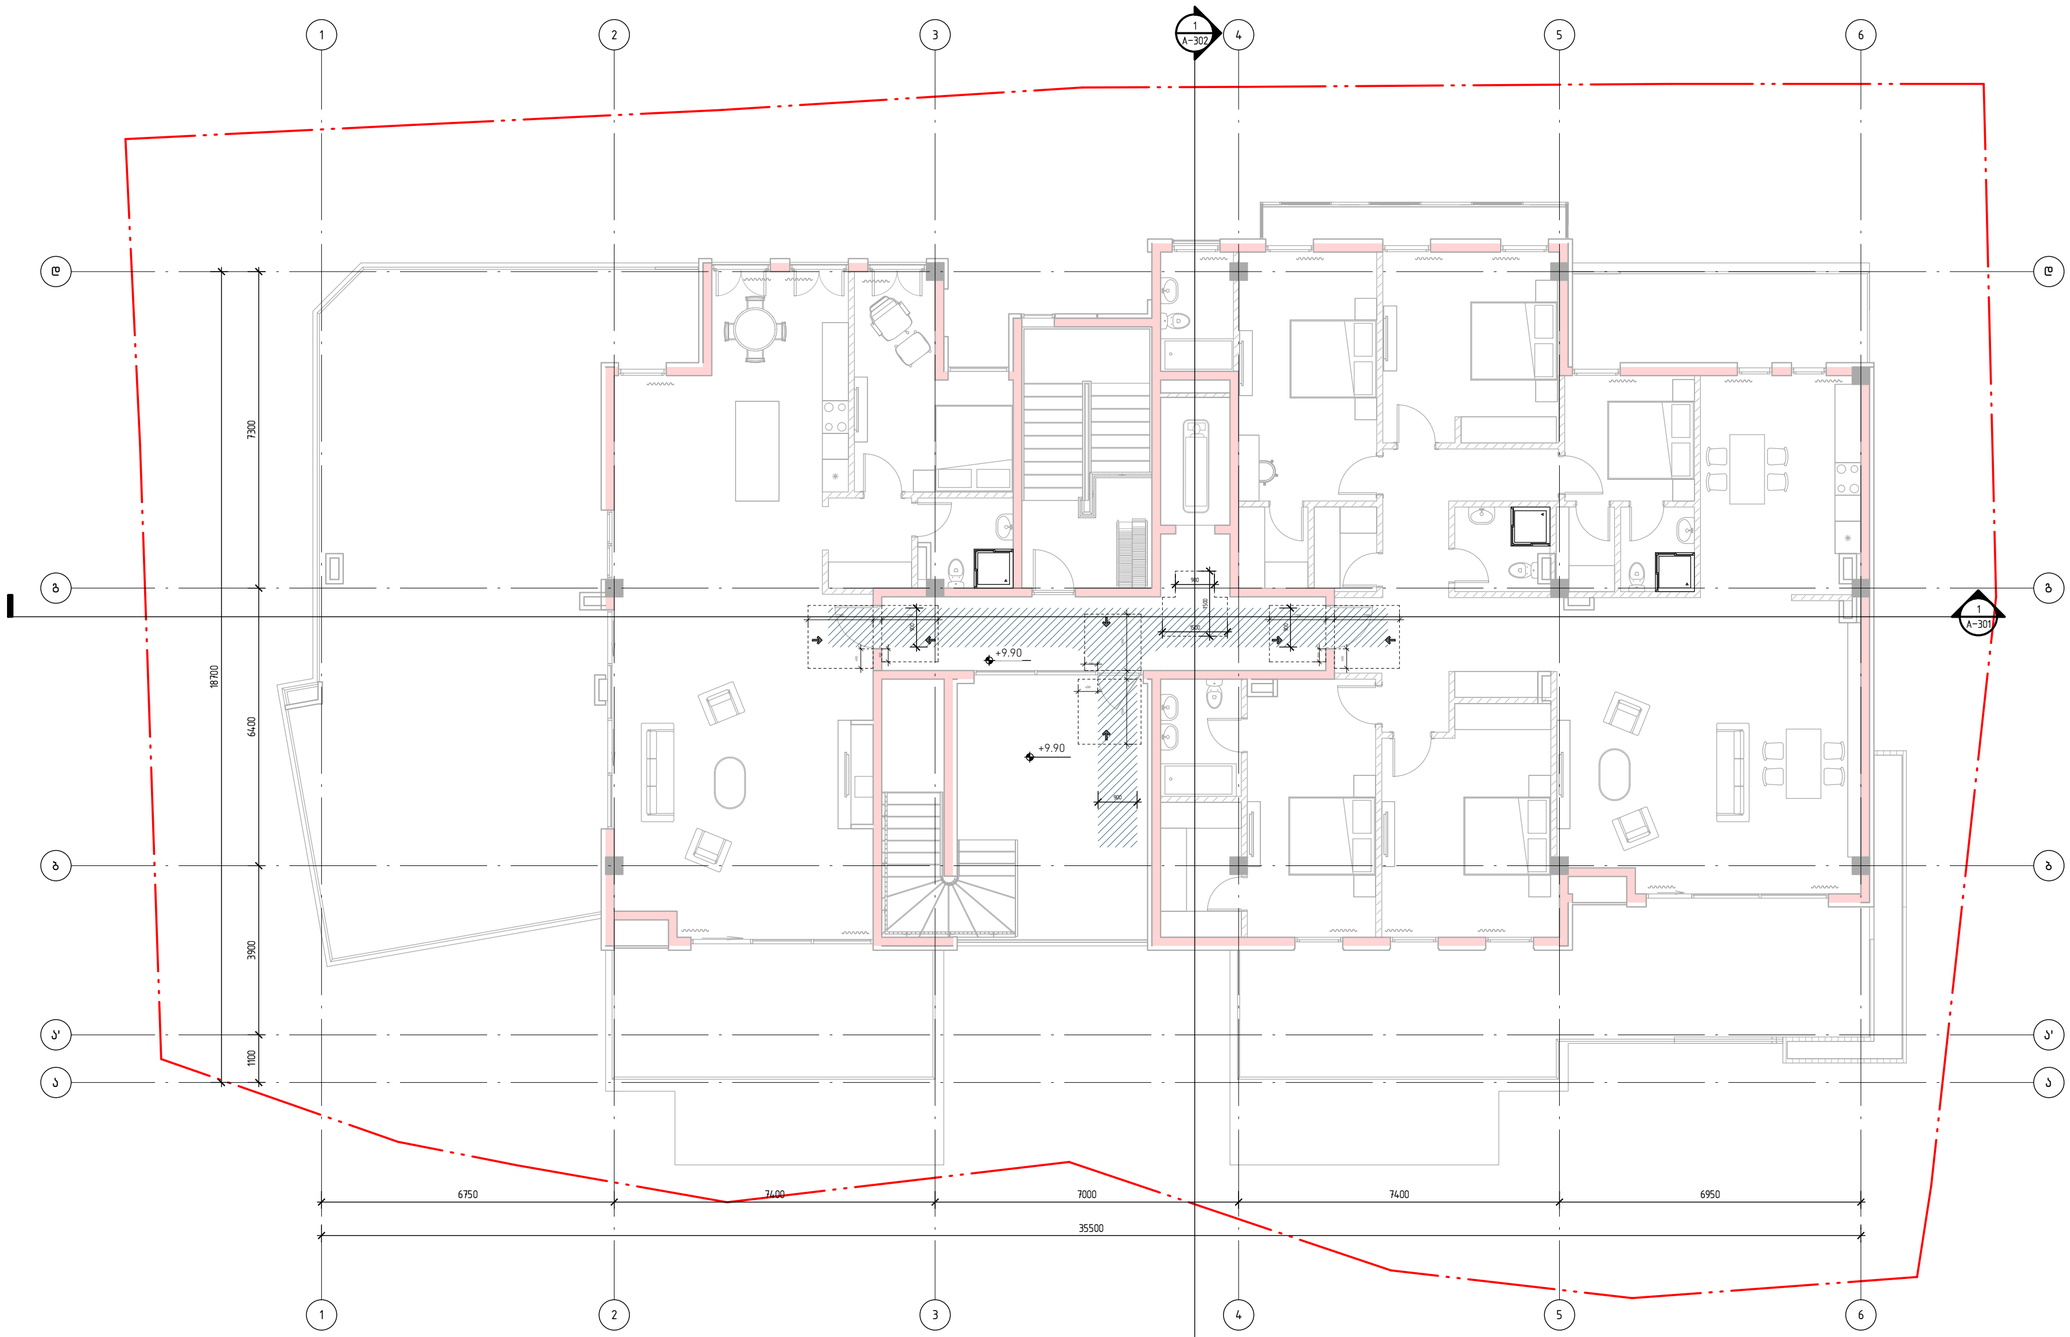

დემარკი
არქიტექტურული კომპანია
www.dmark.ge

D M A R K
A R C H I
T E C T U
R A L C O
M P A N Y

პროექტის დასახელება
კუმისი რეზიდენსი

პროექტის მისამართი
თბილისი, კუმისის ქუჩა №19

დამკვეთი
დამკვეთი

± 0.00 = 440.50

სპ	29.08.2022	სტადია პროექტი
სტადია	თარიღი	განმარტება
გამოცემა		

დაკვეთის №	12.02-15
შეასრულა	მზ
შეამოწმა	ვა
საავტორო უფლებები	დემარკი

ნახაზის დასახელება
მეოთხე სართულის გეგმა +9.90
ნიშნულზე/მისაწვდომობა

A-116

A2

C:\Users\User\Desktop\NANCY BOY\2022.06.09 kumisi.rvt