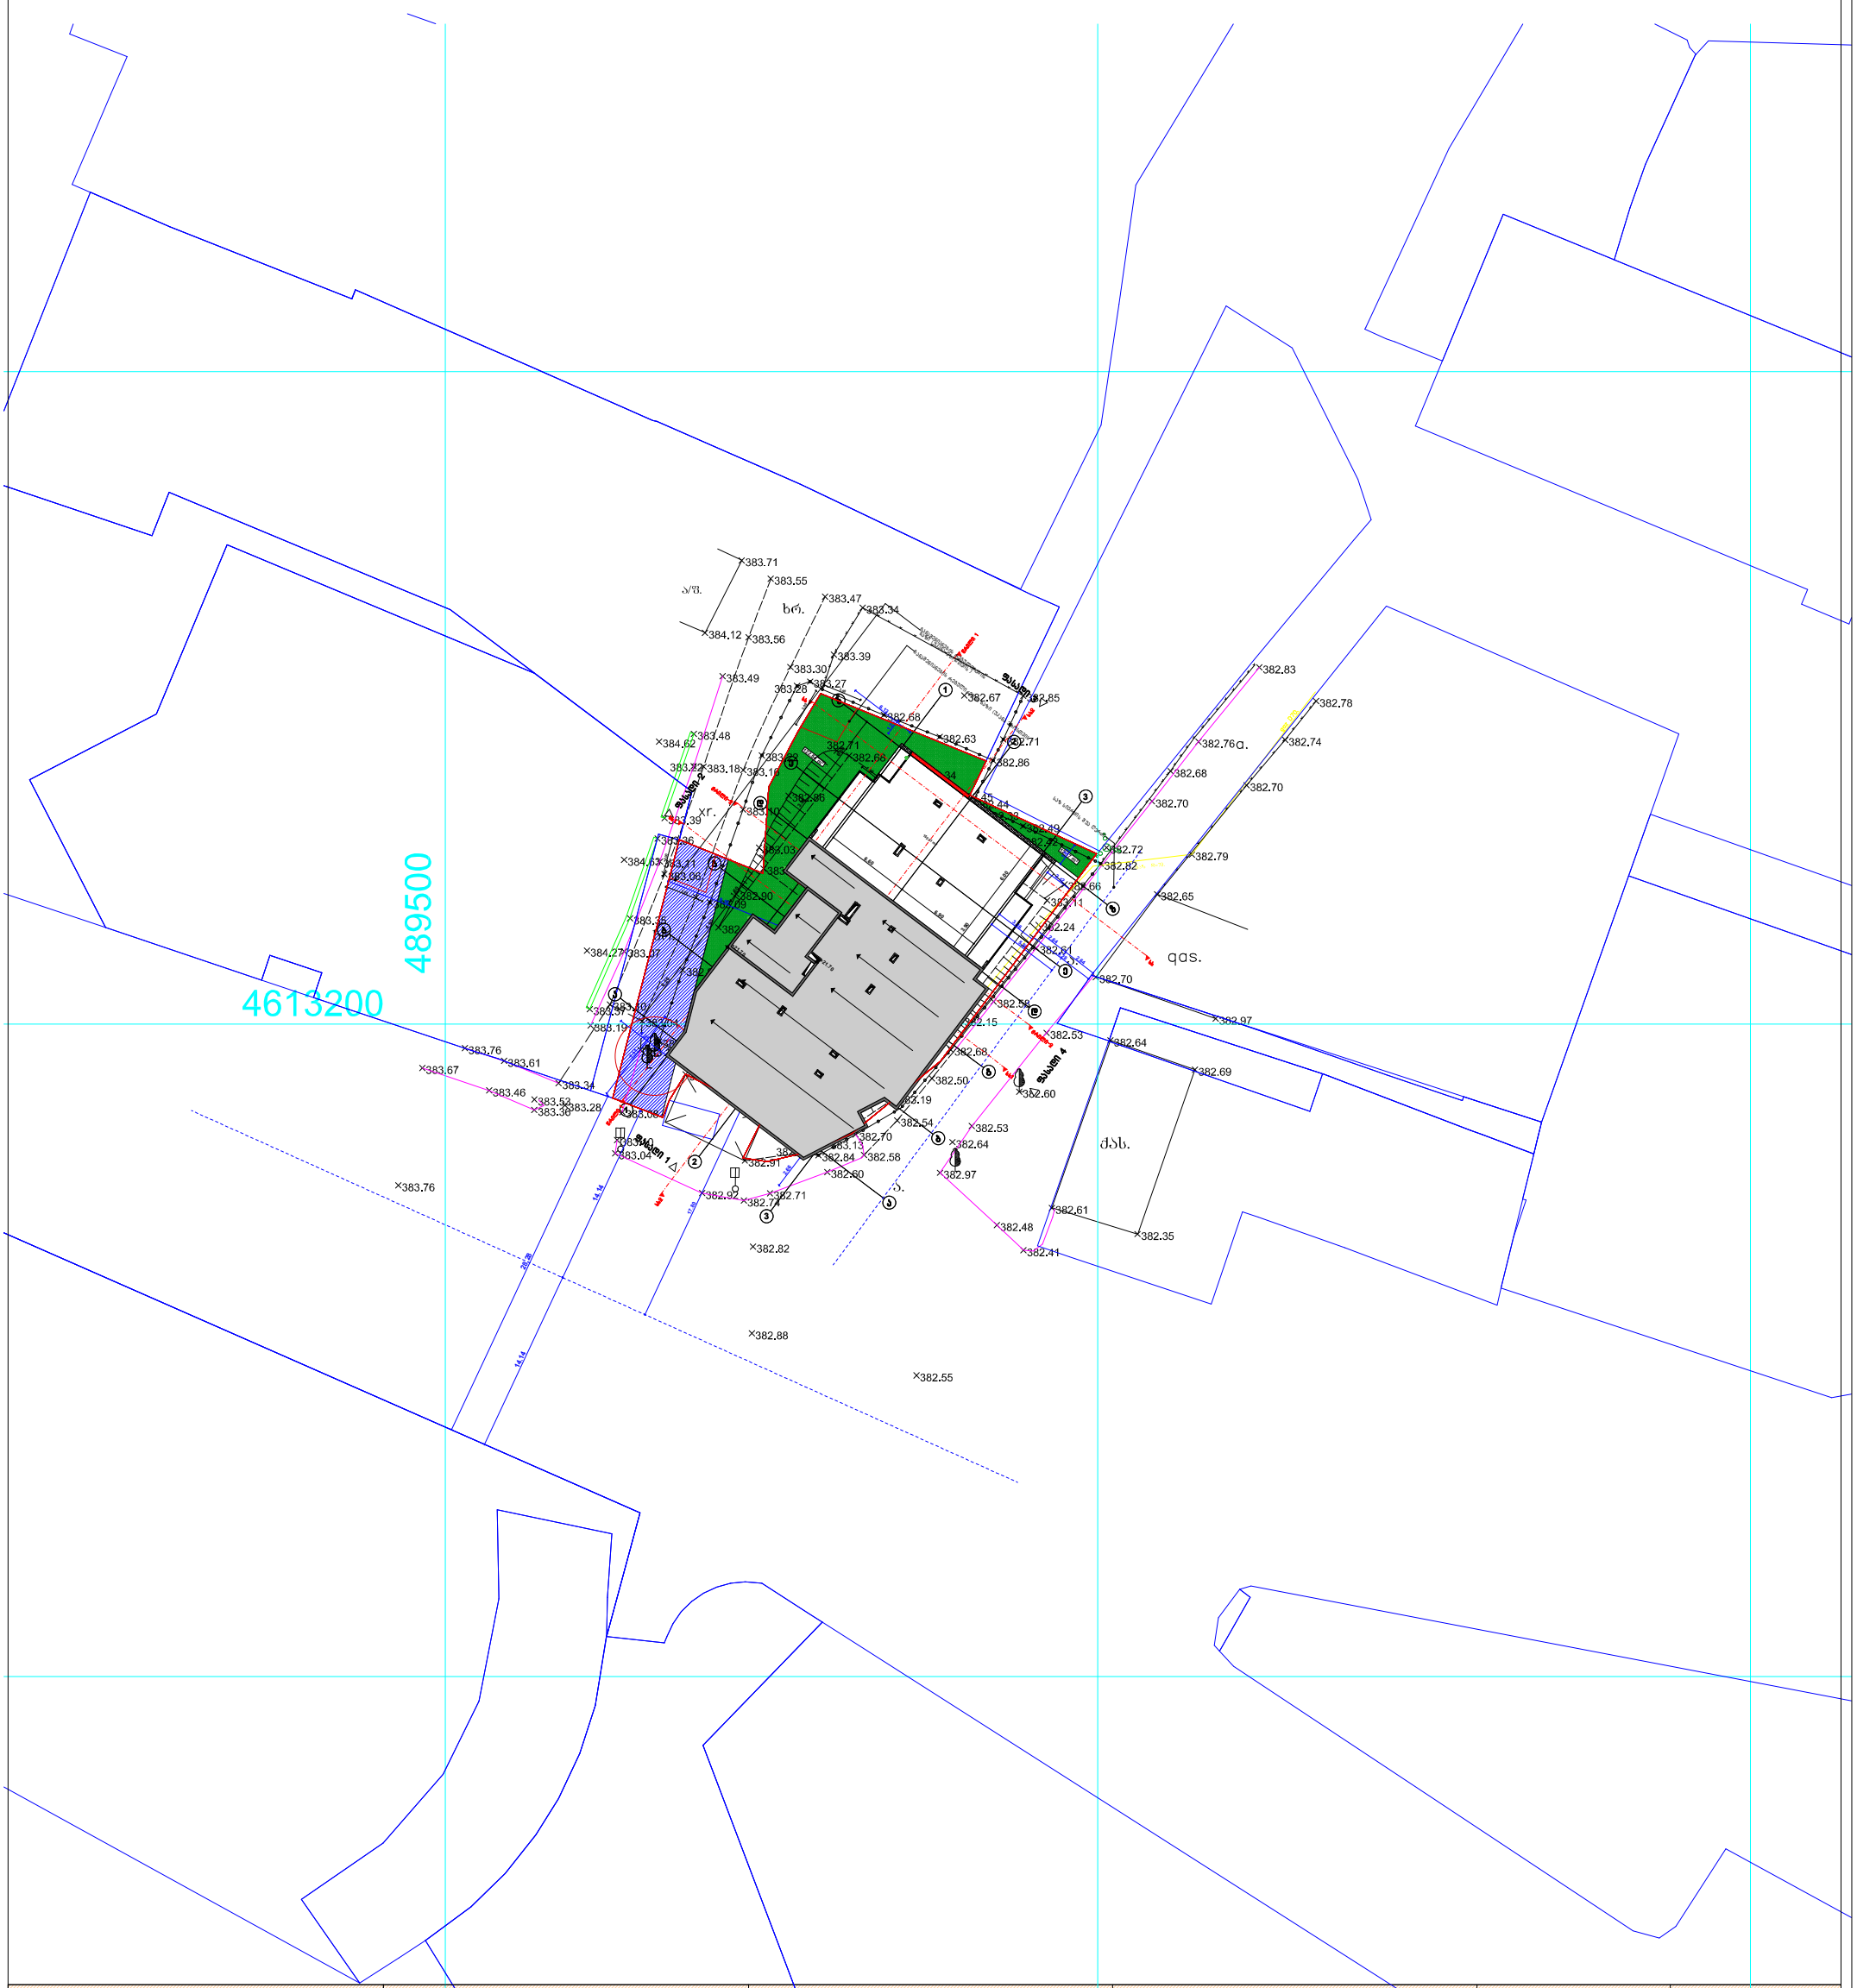

ფორმატი A-3	თბილისი 2020წ.	ფაილის სახელი	ტექ მაჩვენებლები
	დაკვეთა №		

შენობა ნაგებობის დასახელება:

მრავალბინიანი სახლი

გენ-გეგმა მ 1:500

პირობითი ნიშნები

- ნაკვეთის საზღვარი
- ჭრილის ხაზი
- არქიტექტურული ნიშნული

დამკვეთი შპს მაზთა

საპროექტო ორგანიზაცია

თანამდებობა	გვარი	ხელმოწერა

ქ თბილისი
ქ.შარტავას 32 ა

TEL : 599 39-01-04

მისამართი ქ.თბილისი ქუჩა ბოგდან ხმელნიცკი №8-ის მიმდებარედ ს/კ 01.17.11.026.125

თარიღი	17.12.2020	
სტადია	ფორმატი	ფურცლები
პროექტი	A-3	A-109