# ბლოკი A

## ფასადი 1-7




# ბლოკი A

## ფასადი ე-ა




# ბლოკი A

## ფასადი 7-1




# ბლოკი A

## ფასადი ა-ე




# პროექტის სახელი

დაბალი ინტენსივობის საცხოვრებელი კომპლექსი ლისზე

## ჰირობითი აღნიშვნები

საპროექტო საკადასტრო ერთეული

რეგისტრირებული მიწის ნაკვეთი

## წარმოსახვითი სამეზობლო მიჯნა

## განაშენიანების რეგულირების წითელი ხაზი


დამკვეთი: შპს "გერია" ს/კ 204893035

მისამართი:
თბილისი, ფერმწერთა ქუჩა №143,145,147,149
ს/კ 01.14.16.009.242


ფურცლის დასახელება

## ფასადები

| | | | |
|---|---|---|---|
| ეტაპი | პროექტის მომზადება | სექტორი | კომერციული |
| გვერდი | | ფორმატი A0 | 1:100 |
| თარიღი | 07.07.2022 | რევიზია 01 | მასშტაბი |
| არქიტექტორი | | ნიკა ჯუმბერიძე | |
| არქიტექტორი | | თორნიკე ხუციშვილი | |
| არქიტექტორი | | ნიკოლოზ ნიკაბაძვილი | |

# ბლოკი B

## ფასადი 17-1

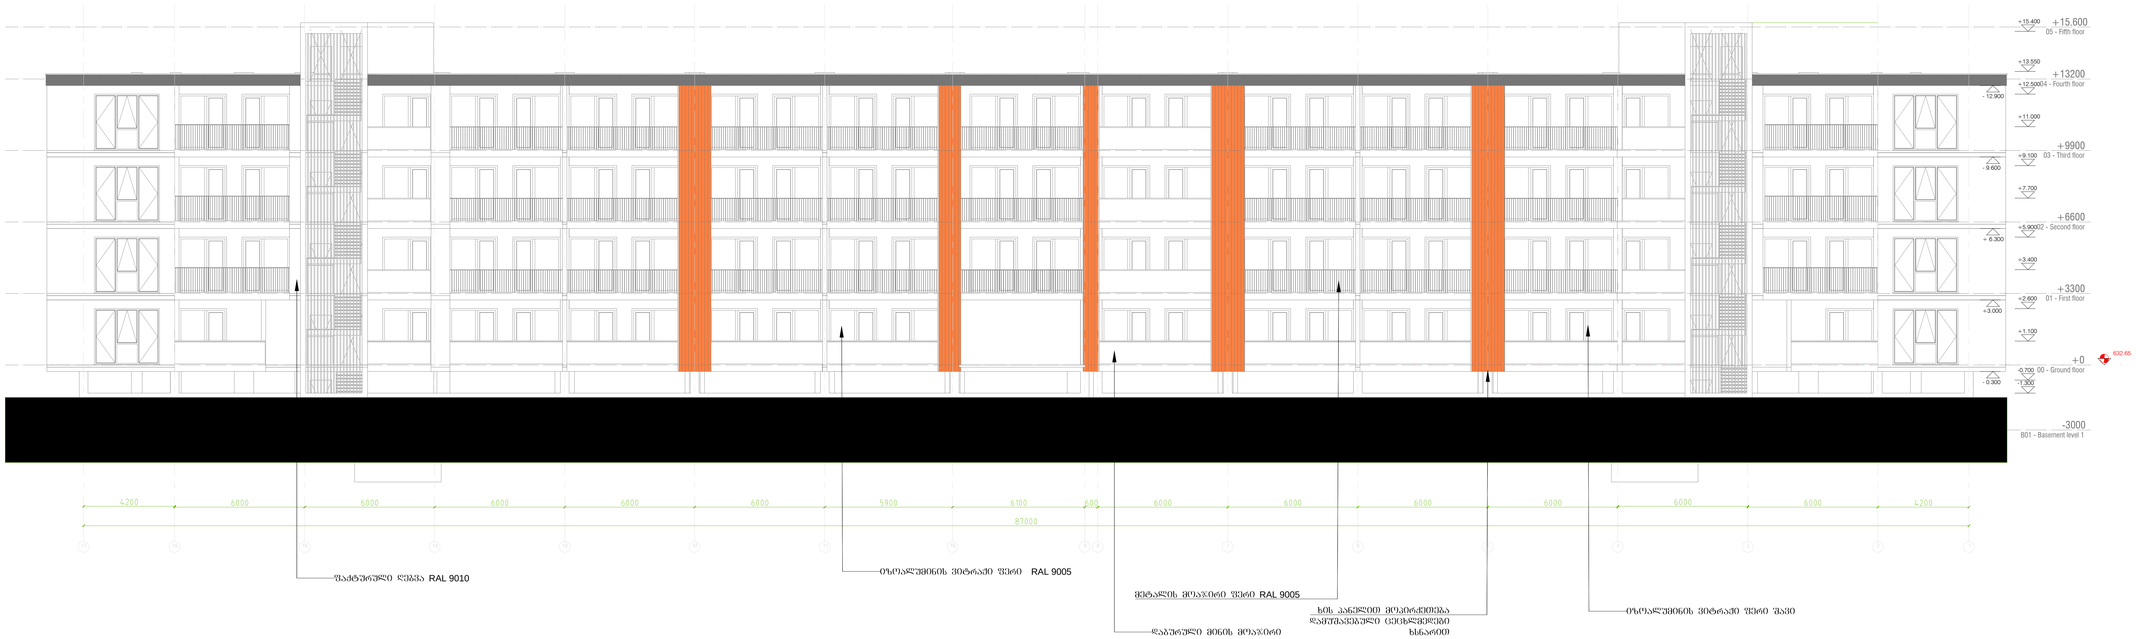


# ბლოკი B

## ფასადი დ-ა

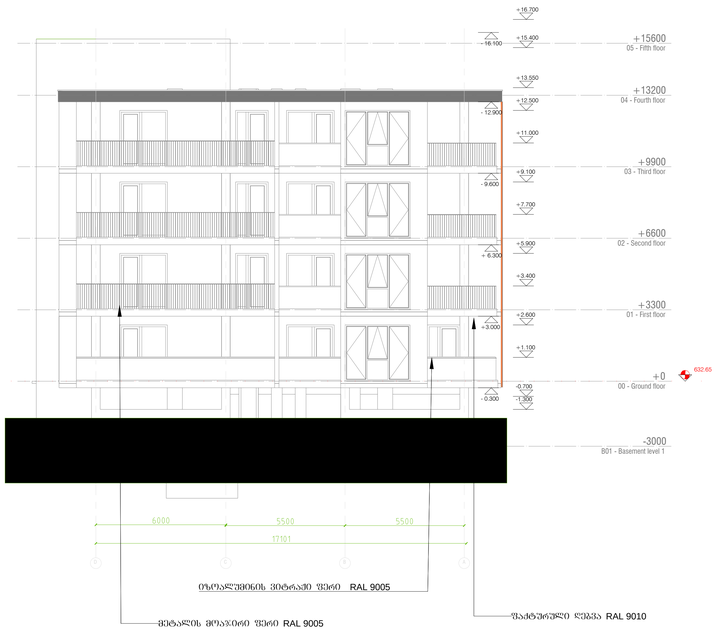


# პროექტის სახელი

დაბალი ინტენსივობის საცხოვრებელი კომპლექსი ლისზე

ჰირობითი აღნიშვნები

საპროექტო საკადასტრო ერთეული

რეგისტრირებული მინის ნაკვეთი

წარმოსახვითი სამეზობლო მიჯნა

განაშენიანების რეგულირების წითელი ხაზი

დამკვეთი: შპს "გურია" ს/კ 204893035

მისამართი:
თბილისი, ფერმწერთა ქუჩა №143,145,147,149
ს/ე 01.14.16.009.242

ფურცლის დასახელება

ფასადები

| | | | |
|---|---|---|---|
| ეტაპი | პროექტის მომთანხმება | სქემორი | კომერციული |
| გვერდი | | ფორმატი A0 | 1:100 |
| თარიღი | 07.07.2022 | რევიზია 01 | მასშტაბი |
| არქიტექტორი | | ნია ჯემბერიძე | |
| არქიტექტორი | | თორნიკე ხუციშვილი | |
| არქიტექტორი | | ნიკოლოზ წიკარიშვილი | |

# ბლოკი B

## ფასადი 1-17




# ბლოკი B

## ფასადი ა-დ

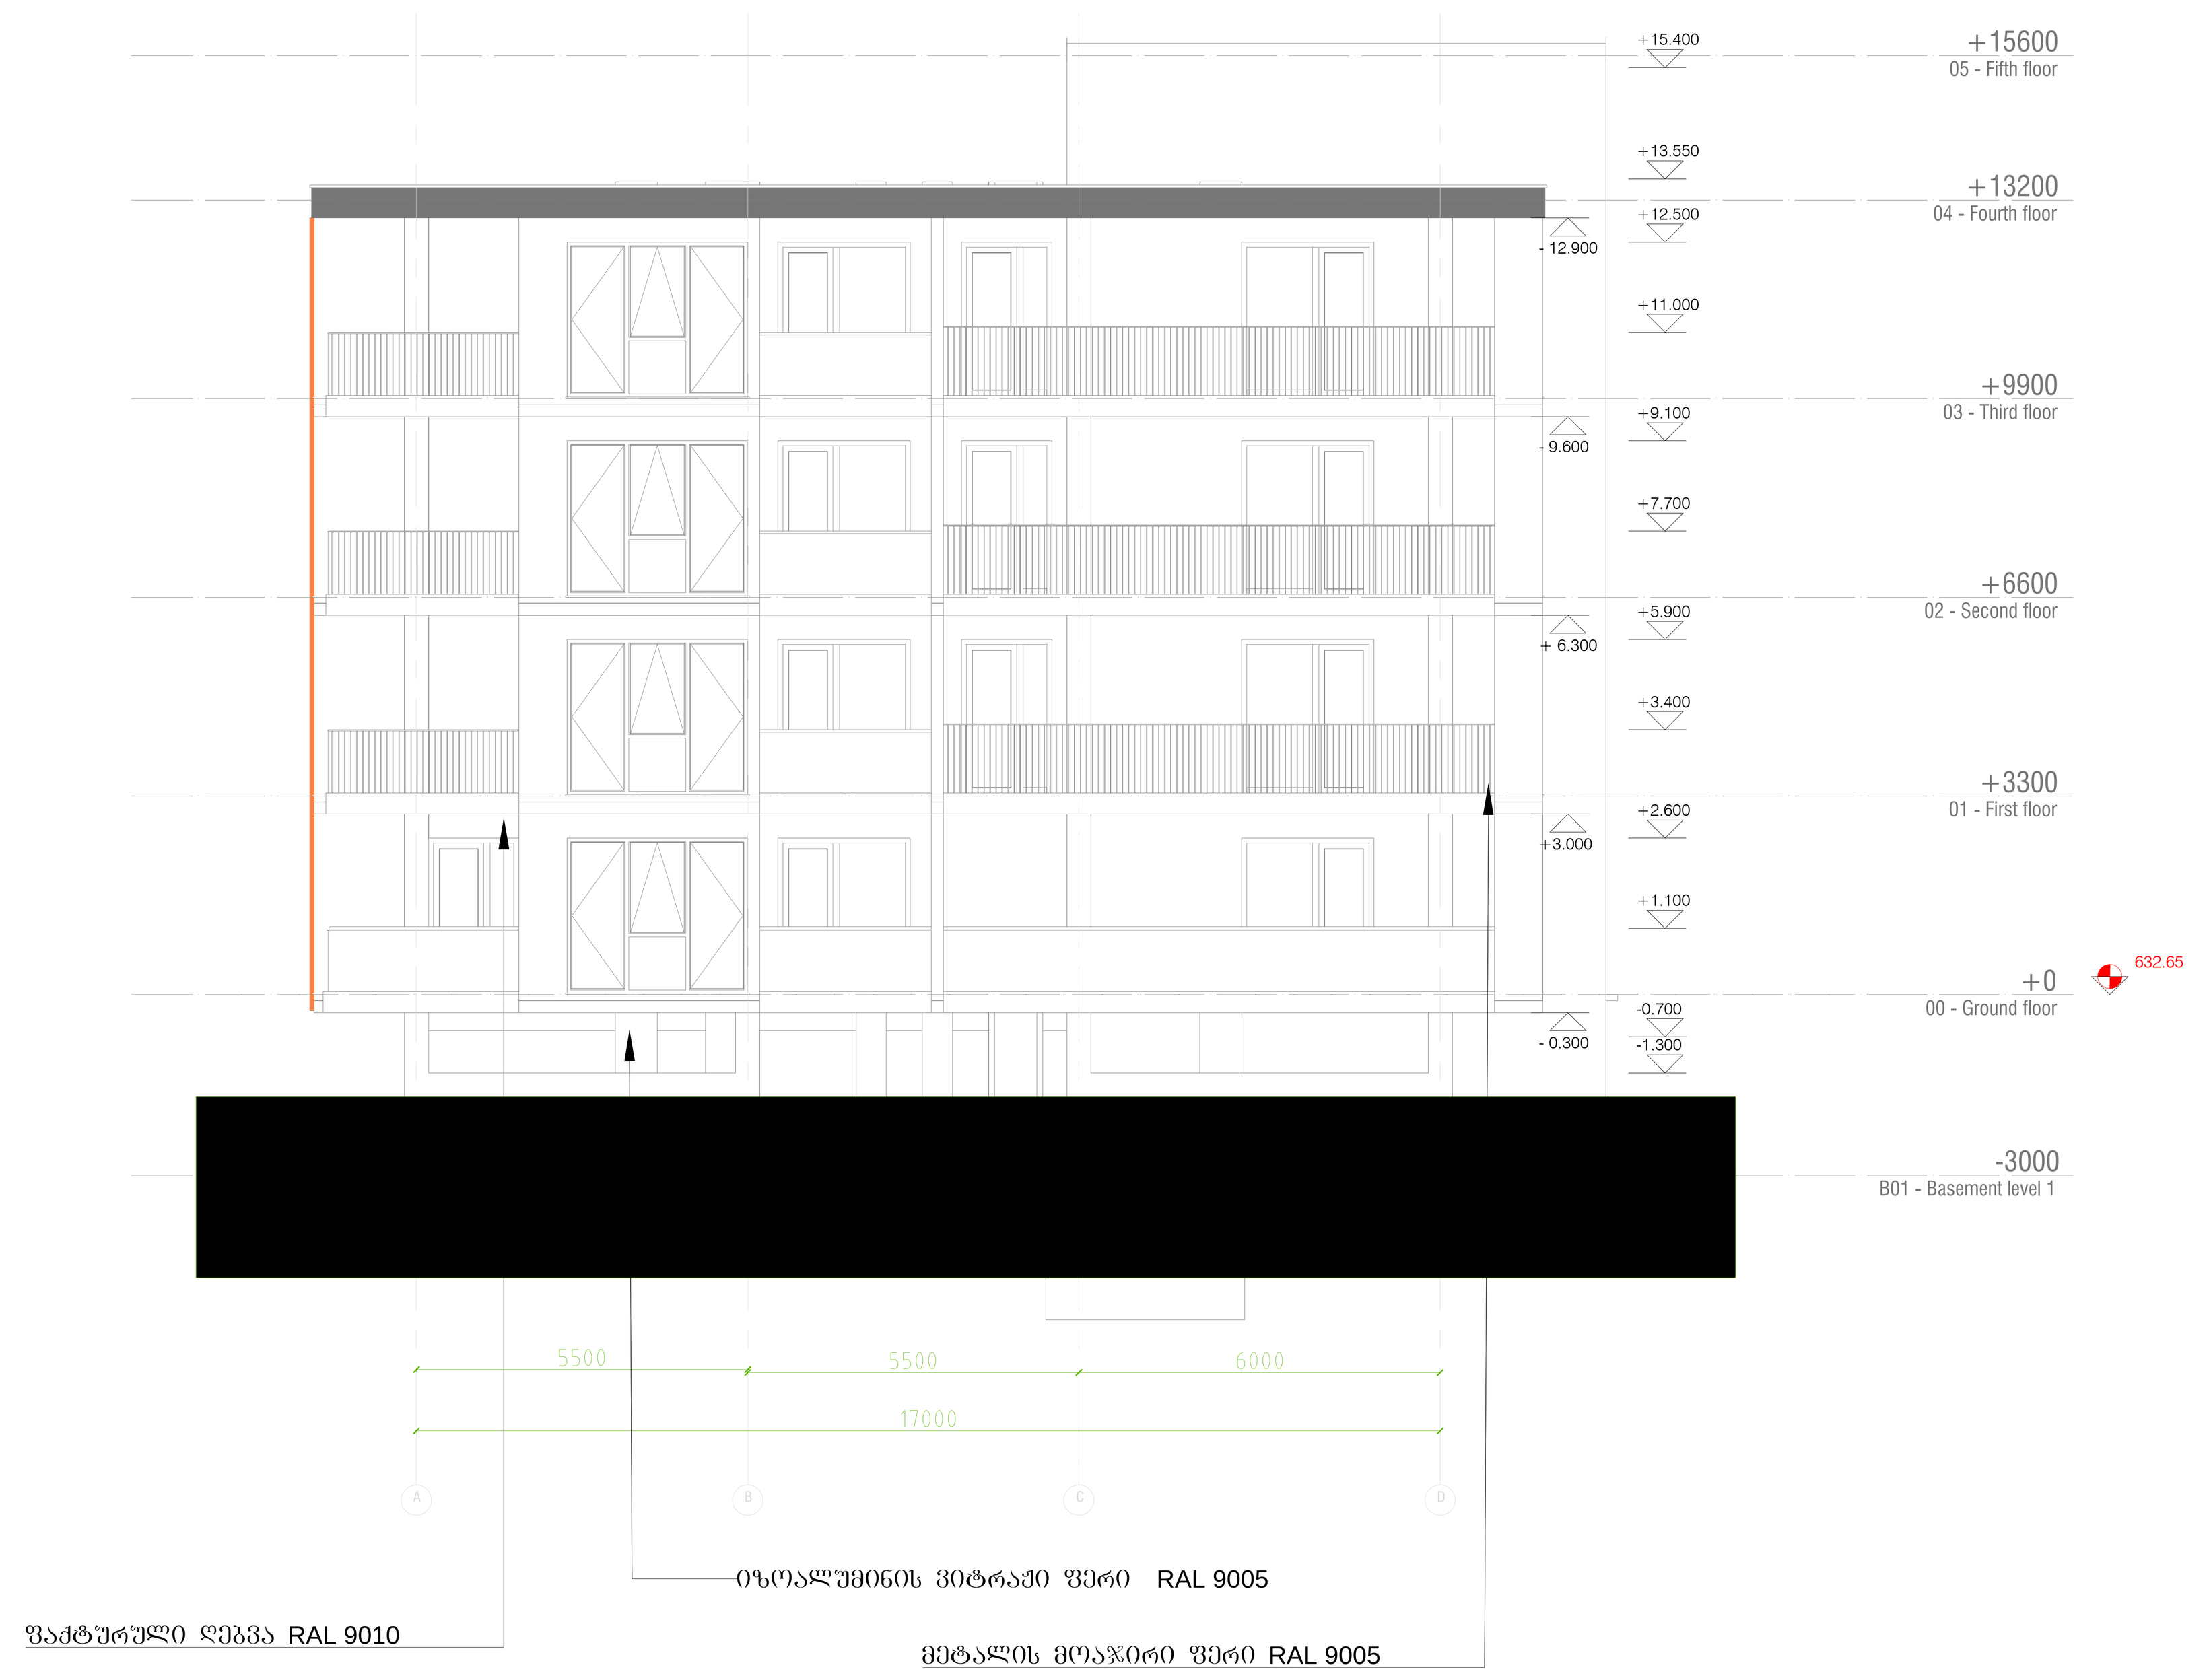


პროექტის სახელი

დაბალი ინტენსივობის საცხოვრებელი კომპლექსი ლისზე

პირობითი აღნიშვნები

საპროექტო საკადასტრო ერთეული

რეგისტრირებული მიწის ნაკვეთი

წარმოსახვითი სამეზობლო მიჯნა

განაშენიანების რეგულირების წითელი ხაზი

დამკვეთი: შპს "გურია" ს/კ 204893035

მისამართი:
თბილისი, ფერმწერთა ქუჩა №143,145,147,149
ს/ა 01.14.16.009.242

ფურცლის დასახელება

# ფასადები

| | | | |
|---|---|---|---|
| ეტაპი | პროექტის შეთანხმება | სექტორი | კომერციული |
| გვერდი | | ფორმატი A0 | 1:100 |
| თარიღი | 07.07.2022 | რევიზია 01 | მასშტაბი |
| არქიტექტორი | ნიკა ჯუმბურიძე | | |
| არქიტექტორი | თორნიკე ხუციშვილი | | |
| არქიტექტორი | ნიკოლოზ წიქარიშვილი | | |

# ბლოკი C

## ფასადი 7-1




# ბლოკი C

## ფასადი 1-7




# ბლოკი C

## ფასადი დ-ა




# ბლოკი C

## ფასადი ა-დ

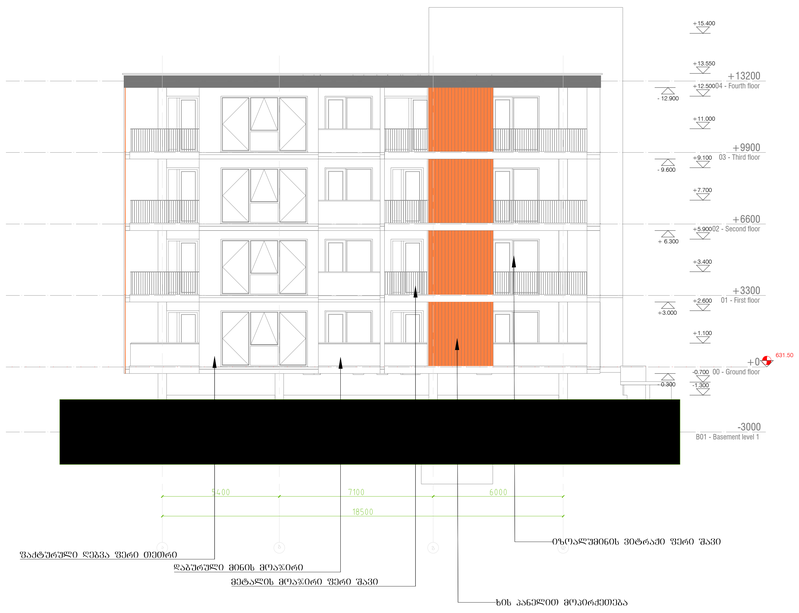


პროექტის სახელი

დაბალი ინტენსივობის საცხოვრებელი კომპლექსი ლისზე

პირობითი აღნიშვნები

საპროექტო საკადასტრო ერთეული

რეგისტრირებული მიწის ნაკვეთი

წარმოსახვითი სამეზობლო მიჯნა

განაშენიანების რეგულირების წითელი ხაზი


დამკვეთი: შპს "გურია" ს/კ 204893035

მისამართი:
თბილისი, ფერმწერთა ქუჩა №143,145,147,149
ს/ს 01.14.16.009.242


ფურცლის დასახელება

ფასადები

| | | | |
|---|---|---|---|
| ეტაპი | პროექტის მეთანხმება | სექტორი | კომერციული |
| გვერდი | | ფორმატი A0 | 1:100 |
| თარიღი | 07.07.2022 | რევიზია 01 | მასშტაბი |


არქიტექტორი ნიკა ჯუმბერიძე

არქიტექტორი თორნიკე ხუციშვილი

არქიტექტორი ნიკოლოზ ნიკურიშვილი

# ბლოკი D
## ფასადი კ-ა




# ბლოკი D
## ფასადი 14-1

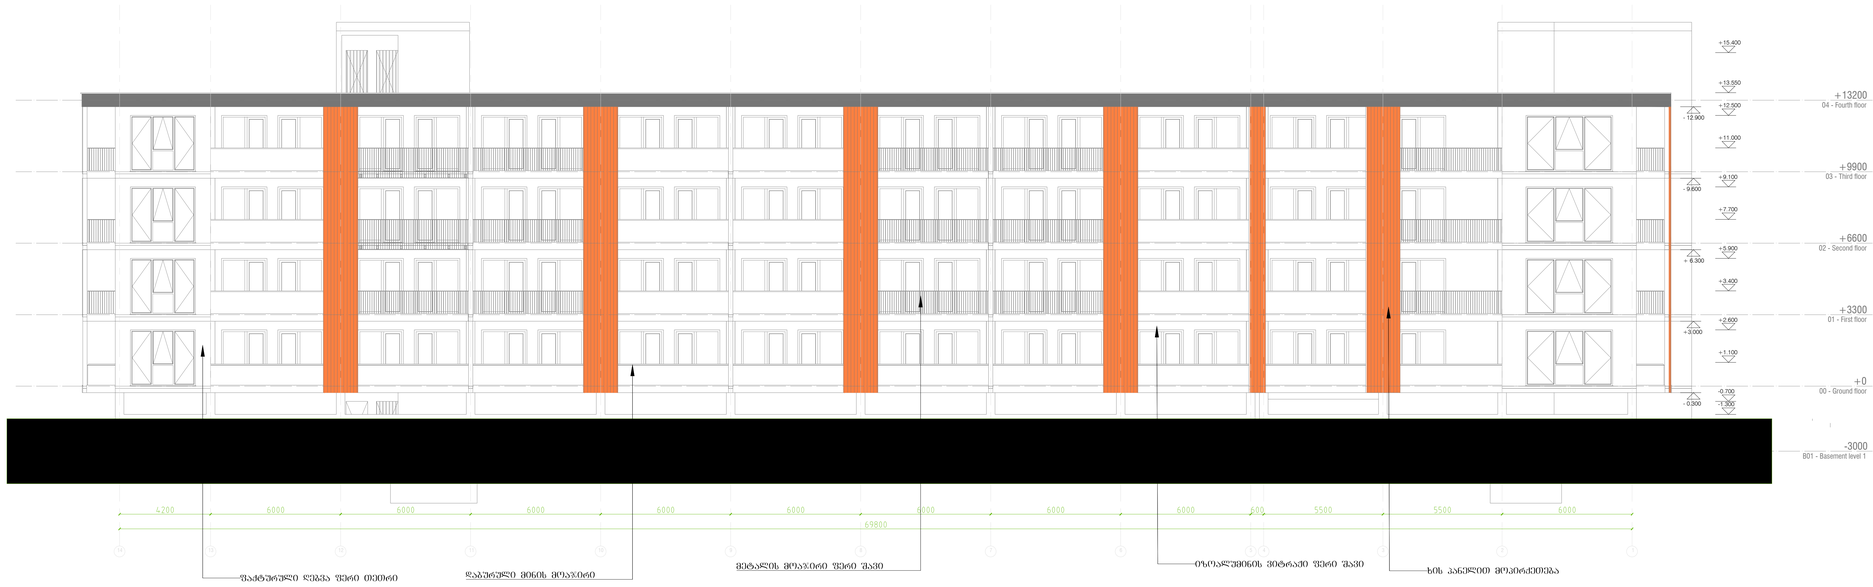


# პროექტის სახელი

დაბალი ინტენსივობის საცხოვრებელი კომპლექსი ლისზე

პირობითი აღნიშვნები

საპროექტო საკადასტრო ერთეული

რეგისტრირებული მიწის ნაკვეთი

# წარმოსახვითი სამეზობლო მიჯნა

# განაშენიანების რეგულირების წითელი ხაზი


დამკვეთი: შპს "გერია" ს/კ 204893035

მისამართი:
თბილისი, ფერმწერთა ქუჩა №143,145,147,149
ს/კ 01.14.16.009.242


ფურცლის დასახელება

## ფასადები

| | | | |
|---|---|---|---|
| ეტაპი | პროექტის მომთანხმებელი | სტატორი | კომერციული |
| ფურცელი | | ფორმატი A0 | 1:100 |
| თარიღი | 07.07.2022 | რევიზია 01 | მასშტაბი |
| არქიტექტორი | | ნიკა ჯუმბერიძე | |
| არქიტექტორი | | თორნიკე ხუციშვილი | |
| არქიტექტორი | | ნიკოლოზ ნიკარიშვილი | |

# ბლოკი D

## ფასადი კ-ა




# ბლოკი D

## ფასადი 1-14

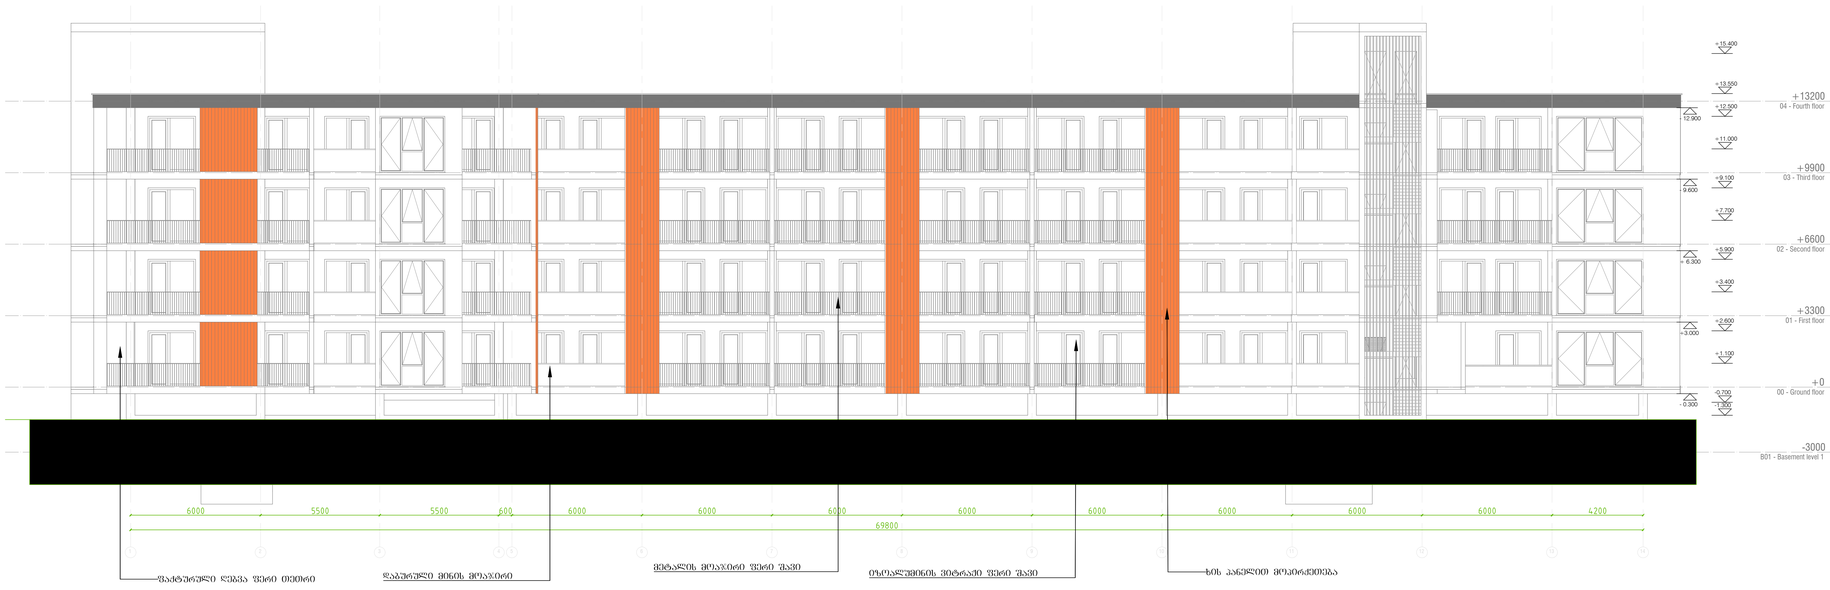


ПРОЕКТИС САХЕЛИ

დაბალი ინტენსივობის საცხოვრებელი კომპლექსი ლისზე

პირობითი აღნიშვნები

საპროექტო საკადასტრო ერთეული

რეგისტრირებული მიწის ნაკვეთი

# წარმოსახვითი სამეზობლო მიჯნა

## განაშენიანების რეგულირების წითელი ხაზი

დამკვეთი: შპს "გერია" ს/კ 204893035

მისამართი:
თბილისი, ფერმწერთა ქუჩა №143,145,147,149
ს/კ 01.14.16.009.242

ფურცლის დასახელება

## ფასადები

| | | | |
|---|---|---|---|
| ეტაპი: პროექტის მეთანხმება | | სქემორი: კომერციული | |
| გვერდი | | ფორმატი: A0 | 1:100 |
| თარიღი | 07.07.2022 | რევიზია 01 | მასშტაბი |
| არქიტექტორი | | ნიკა ჯუმბერიძე | |
| არქიტექტორი | | თორნიკე ხუციშვილი | |
| არქიტექტორი | | ნიკოლოზ ნიკაბაძვილი | |