
ავტოფარეხი -13.45 ნიშნულზე

მაშტაბი 1:200

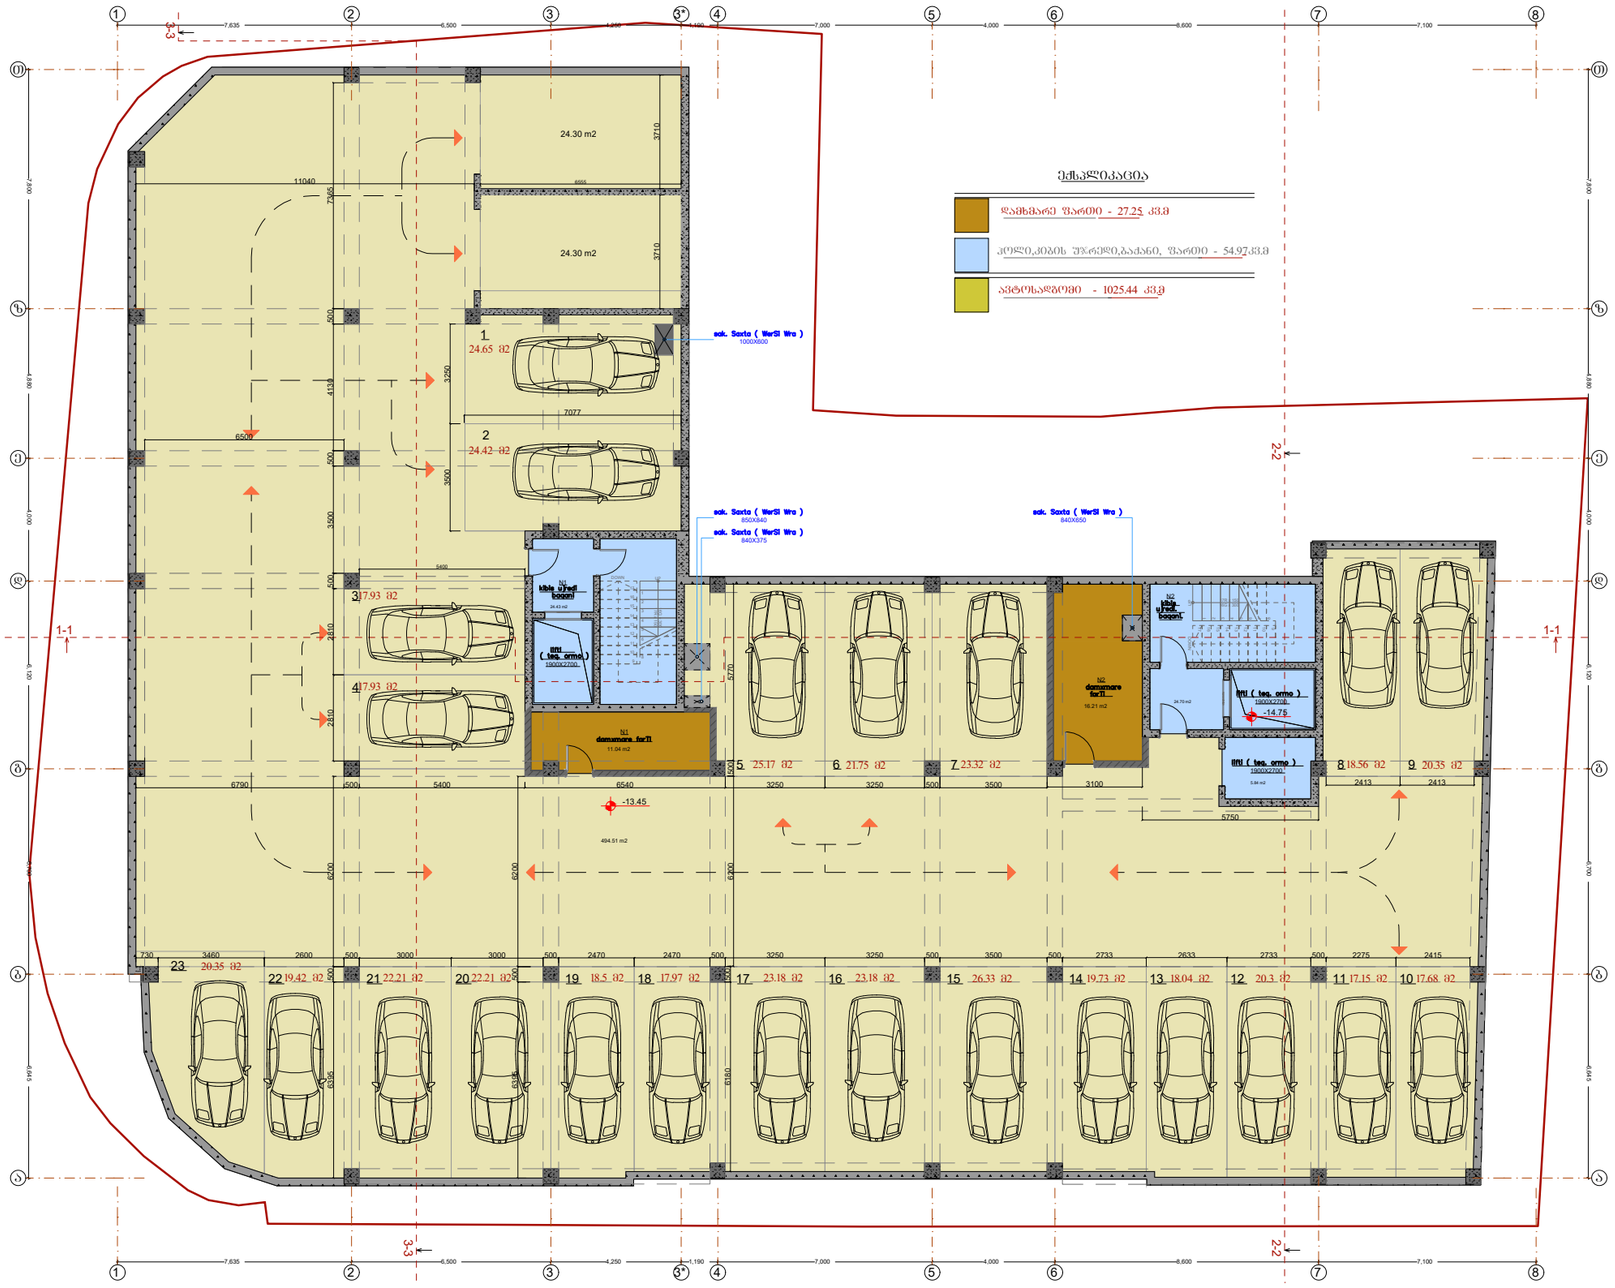

17.9 მ3.მ

შრომატი	A-3	დაკვეთის №	
თბილისი 2021წ.			

დამკვეთი:

შ.პ.ს. "ოდეა მელიქიშვილი"

შენიშვნა:

შ.პ.ს. "ოდეა მელიქიშვილი"

მისამართი:საქართველო,ქ.თბილისი, ვაკე-საბურთალოს რაიონი,ვაჟა-ფშაველას გამზირი, ი.ჭავჭავაძის 38ბ,კორპ.28ბ,ბინა 31

ID:405106745

e-mail: ilia@ideacity.ge

მრავალფუნქციური საცხოვრებელი სახლი

ქ. თბილისი,მელიქიშვილის გამზირი,47-49-49ა

ავტოფარეხის IV დონე -13.45 ნიშნულზე


თანამდებობა	გვარი	ხელმოწერა
დამკვეთი	"შპს ოდეა მელიქიშვილი"	
არქიტექტორი	ზ. ბაღათურია	
კონსტრუქტორი	ბ. ბარბაქაძე	

დასახელება	მასშტაბი
არქიტექტურა	1:200

სტადია	ფურცელი	ფურცლები
	ა-1	ა-1

ავტოფარეხი -10.60 ნიშნულზე

მაშტაბი 1:200

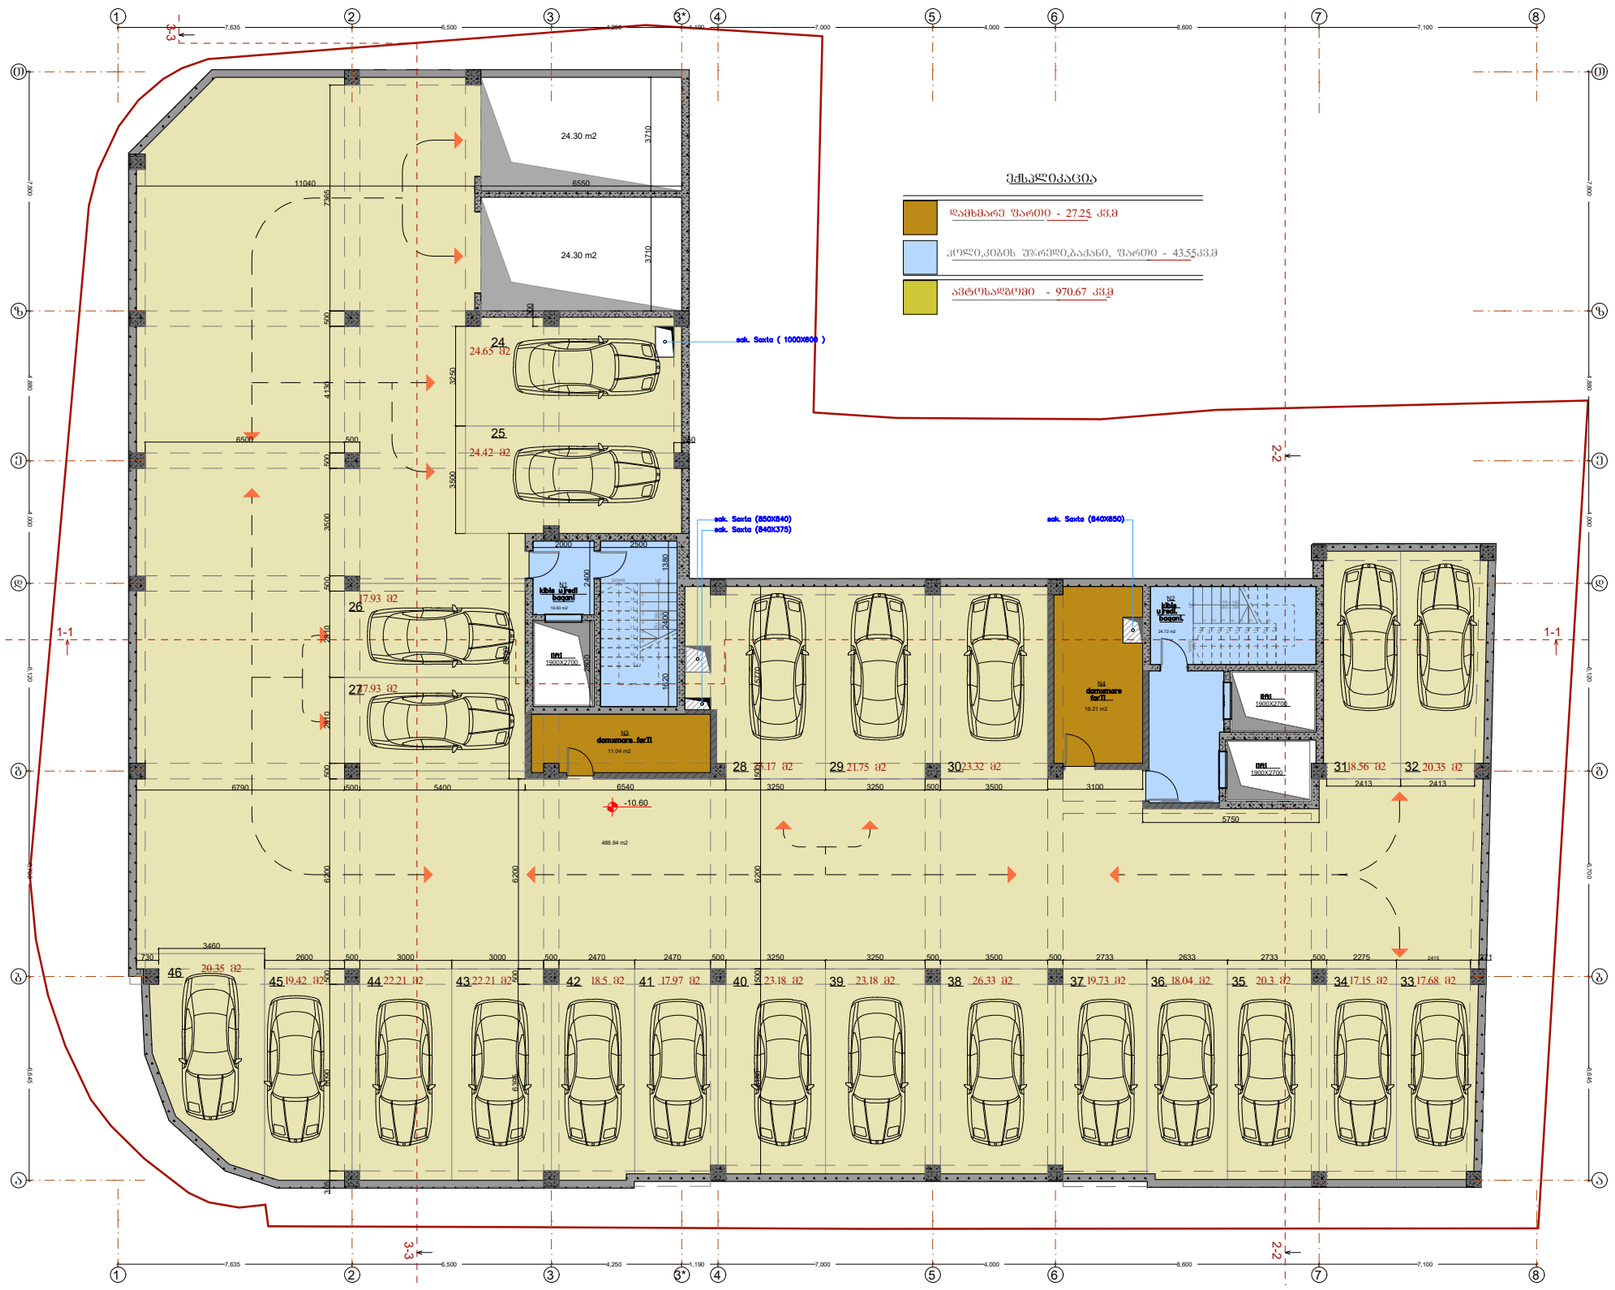

შრომატი A-3		დაკვეთის №
თბილისი 2021წ.		

დამკვეთი:

შ.პ.ს. "ოდეა მელიქიშვილი"

შენიშვნა:

შ.პ.ს. "ოდეა მელიქიშვილი"

მისამართი:საქართველო,ქ.თბილისი,
ვაჟა-საბურთალოს რაიონი,ვაჟა-ფშაველას გამზირი,
ჩიკ.,კორპ.28ბ,ბინა 31

ID:405106745

e-mail: ilia@ideacity.ge

მრავალფუნქციური
საცხოვრებელი სახლი
ქ. თბილისი,მელიქიშვილის
გამზირი,47-49-49ა

ავტოფარეხის III დონე
-10.60 ნიშნულზე


თანამდებობა	გვარი	ხელმოწერა
დამკვეთი	"შპს ოდეა მელიქიშვილი"	
არქიტექტორი	ზ. ბაღათურია	
კონსტრუქტორი	ბ. ბარბაქაძე	

დასახელება	მასშტაბი
არქიტექტურა	1:200

სტადია	ფურცელი	ფურცლები
	ა-1	ა-1

ავტოფარეხი -7.75 ნიშნულზე

მაშტაბი 1:200

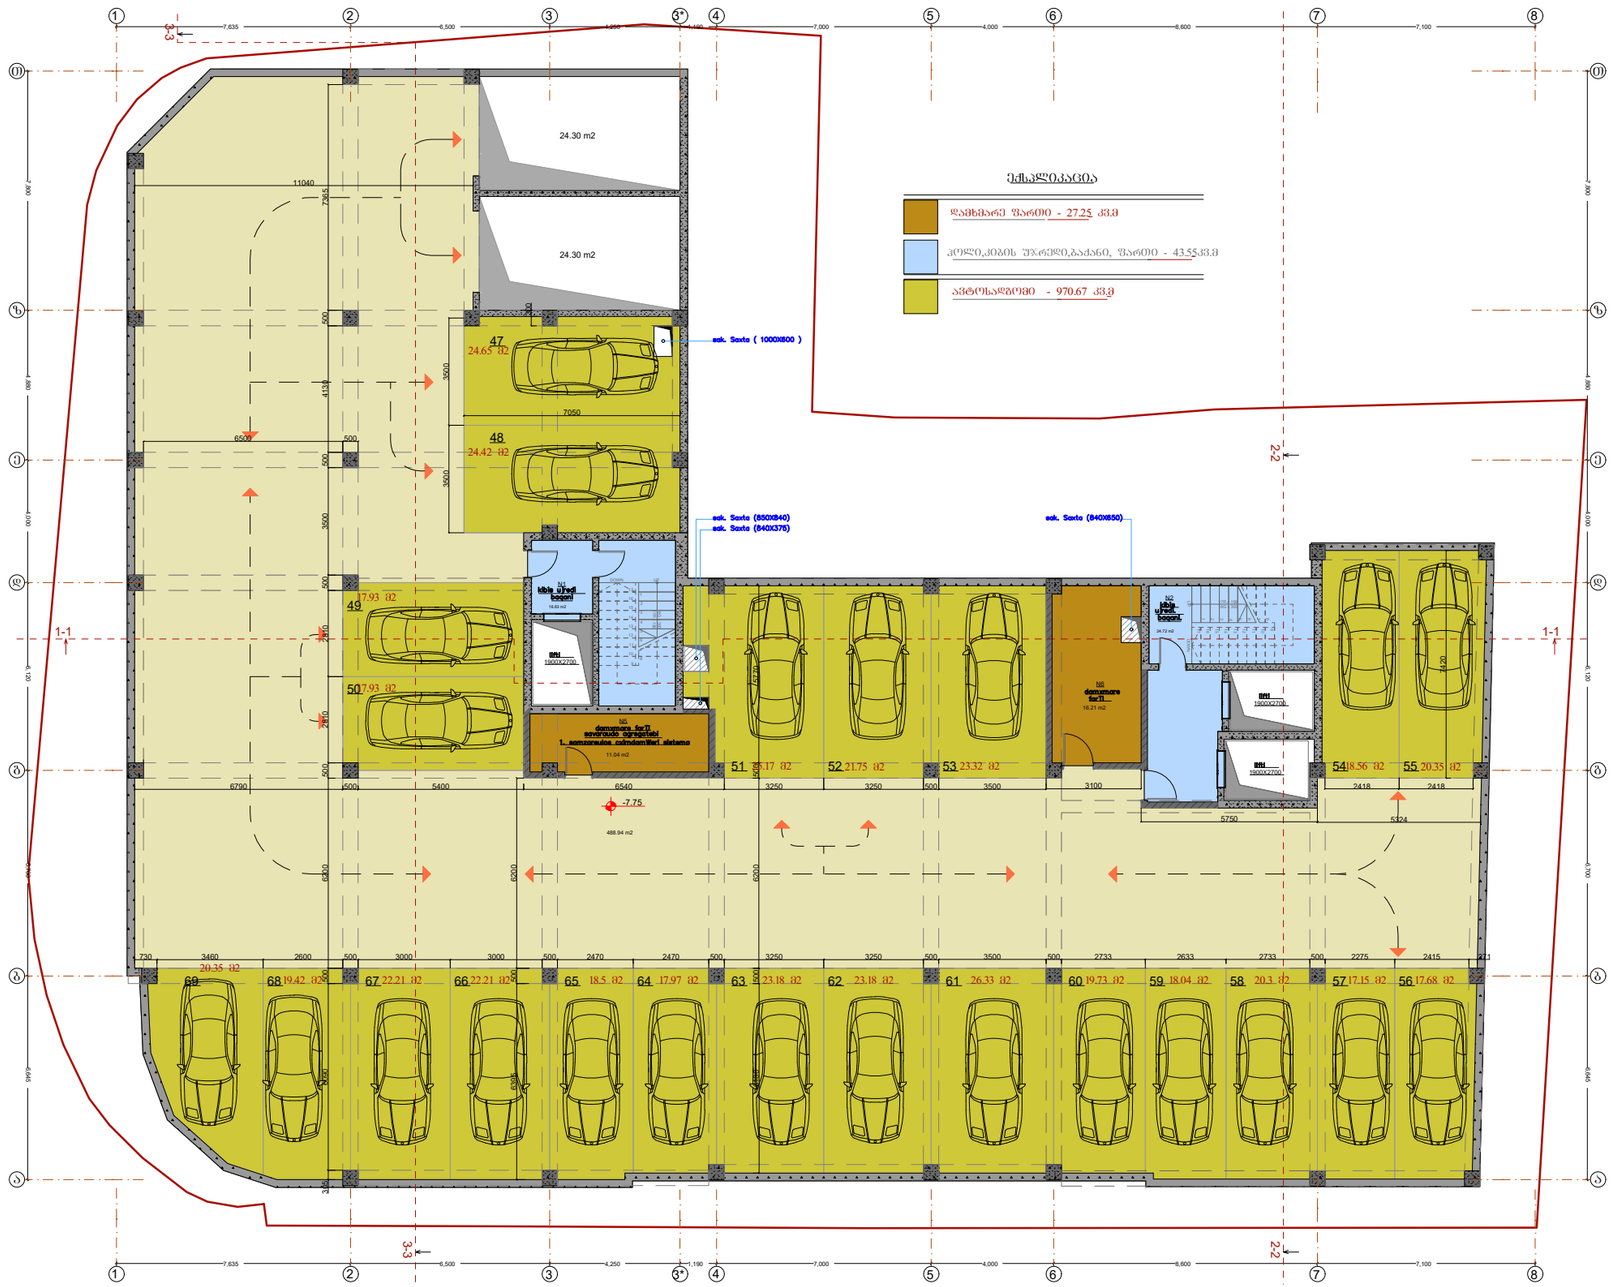

შრომატი A-3		დაკვეთის №
თბილისი 2021წ.		

დამკვეთი:

შ.პ.ს. "ოდეა მელიძიშვილი"

შენიშვნა:

შ.პ.ს. "ოდეა მელიძიშვილი"

მისამართი:საქართველო,ქ.თბილისი,
ვაკე-საბურთალოს რაიონი,ვაჟა-ფშაველას გამზირი,
II კვ.„კორპ.28ბ,ბინა 31
ID:405106745
e-mail: ilia@ideacity.ge

მრავალფუნქციური
საცხოვრებელი სახლი
ქ. თბილისი,მელიძიშვილის
გამზირი,47-49-49ა

ავტოფარეხის II დონე
-7.75 ნიშნულზე


თანამდებობა	გვარი	ხელმოწერა
დამკვეთი	"შპს ოდეა მელიძიშვილი"	
არქიტექტორი	ზ. ბაღათურია	
კონსტრუქტორი	ბ. ბარბაქაძე	

დასახელება	მასშტაბი
არქიტექტურა	1:200

სტადია	ფურცელი	ფურცლები
	ა-1	ა-1

ავტოფარეხი,კომერციული ფართი
-4.90 ნიშნულზე

მაშტაბი 1:200

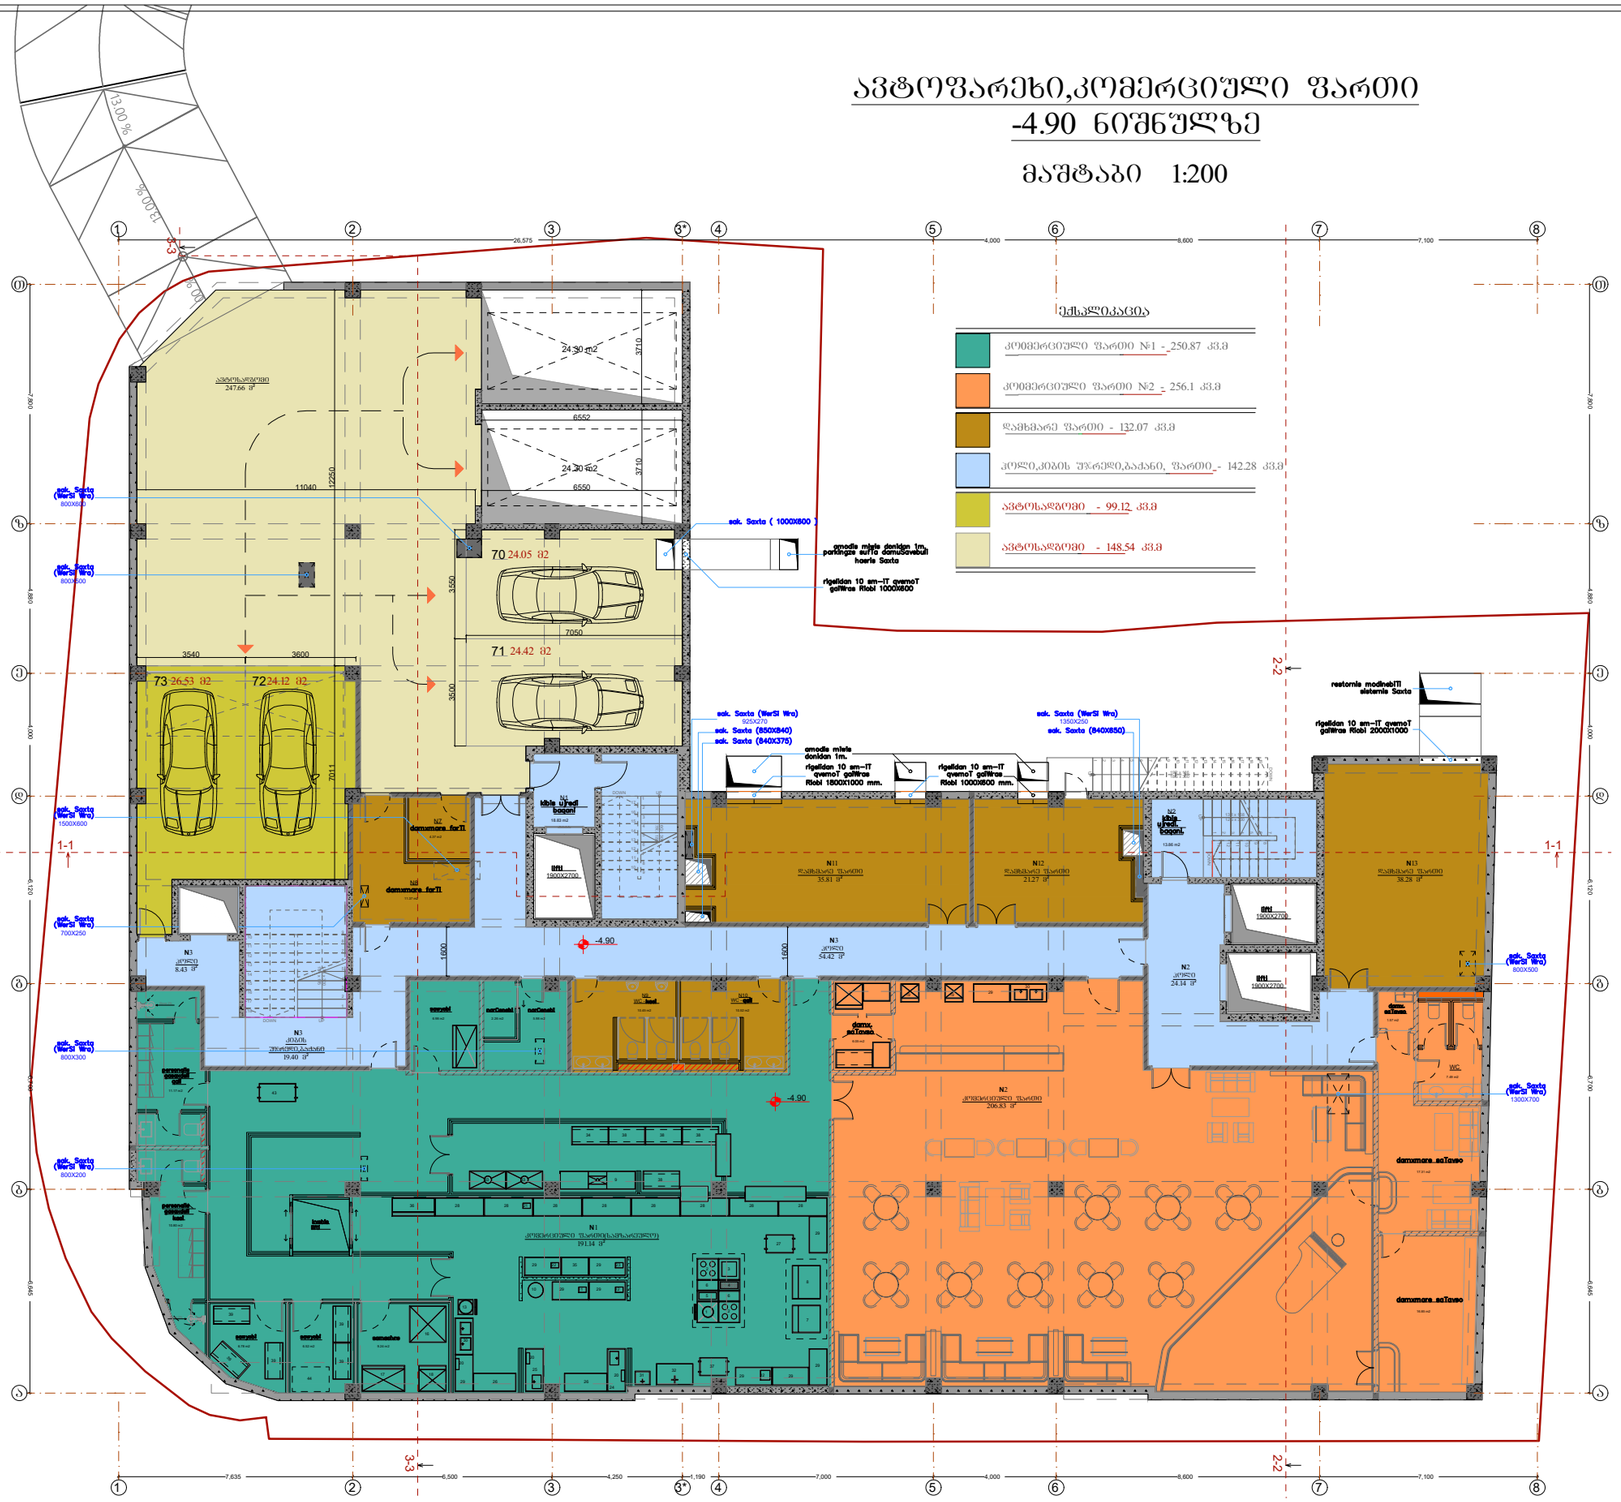

შრომატი A-3	დაკვეთის №
თბილისი 2021წ.	

დამკვეთი:

შ.პ.ს. "ოდეა მელიქიშვილი"

შენიშვნა:

შ.პ.ს. "ოდეა მელიქიშვილი"

მისამართი:ს.ქ.თბილისი, ვაკე-საბურთალოს რაიონი,ვაჟა-ფშაველას გამზირი, ს.კ.,კორპ.28ბ,ბინა 31

ID:405106745

e-mail: ilia@ideacity.ge

მრავალფუნქციური საცხოვრებელი სახლი

ქ. თბილისი,მელიქიშვილის გამზირი,47-49-49ა

ავტოფარეხის -I დონე
-4.90 ნიშნულზე

თანამდებობა	გვარი	ხელმოწერა
დამკვეთი	"შპს ოდეა მელიქიშვილი"	
არქიტექტორი	ზ. ბაღათურია	
კონსტრუქტორი	ბ. ბარბაქაძე	

დასახელება	მასშტაბი
არქიტექტურა	1:200

სტადია	ფურცელი	ფურცლები
	ა-1	ა-1

I (კომერციული) სართულის გეგმა +0.00,-1.40,1.60 ნიშნულებზე

მაშტაბი 1:200

ექსპლიკაცია

კომერციული ფართი N3 -436.22		კომერციული ფართი N9 - 36.72	
კომერციული ფართი N4 -18.43		კომერციული ფართი N10 - 13.79	
კომერციული ფართი N5 -133.47		კომერციული ფართი N11 - 156.69	
კომერციული ფართი N6 -40.08			
კომერციული ფართი N7 -75.11			
კომერციული ფართი N8 -40.26			
კორპ.ობიექ.ეზოსკენ გასასვლელი ფართი -105.84			

შპს „ილია ქალაქი"		
მისამართი:საქართველო,ქ.თბილისი, ვაჟა-საბურთალოს რაიონი,ვაჟა-ფშაველას გამზირი, ჩკვ„კორპ.28ბ,ბინა 31		
ID:405106745		
e-mail: ilia@ideacity.ge		
მრავალფუნქციური საცხოვრებელი სახლი ქ. თბილისი,მელიქიშვილის გამზირი,47-49-49ა		
I სართულის გეგმა +0.00,-1.40,-1.60 ნიშნულზე		
თანამდებობა	გვარი	ხელმოწერა
დამკვეთი	"შპს ილია მელიქიშვილი"	
არქიტექტორი	ზ. ბაღათურია	
კონსტრუქტორი	ბ. ბარბაქაძე	
დასახელება: არქიტექტურა		მასშტაბი 1:200
სტადია	ფურცელი	ფურცლები
	ა-1	ა-1

შრომატი A-3

თბილისი 2021წ.

დაკვეთის №

დამკვეთი:

შ.პ.ს. "ილია მელიქიშვილი"

შენიშვნა:


შ.პ.ს. "ილია მელიქიშვილი"

ფორმატი A-3		დაკვეთის №
თბილისი 2021წ.		

დამკვეთი:

შ.პ.ს. "ოდეა მელიძიშვილი"

შენიშვნა:

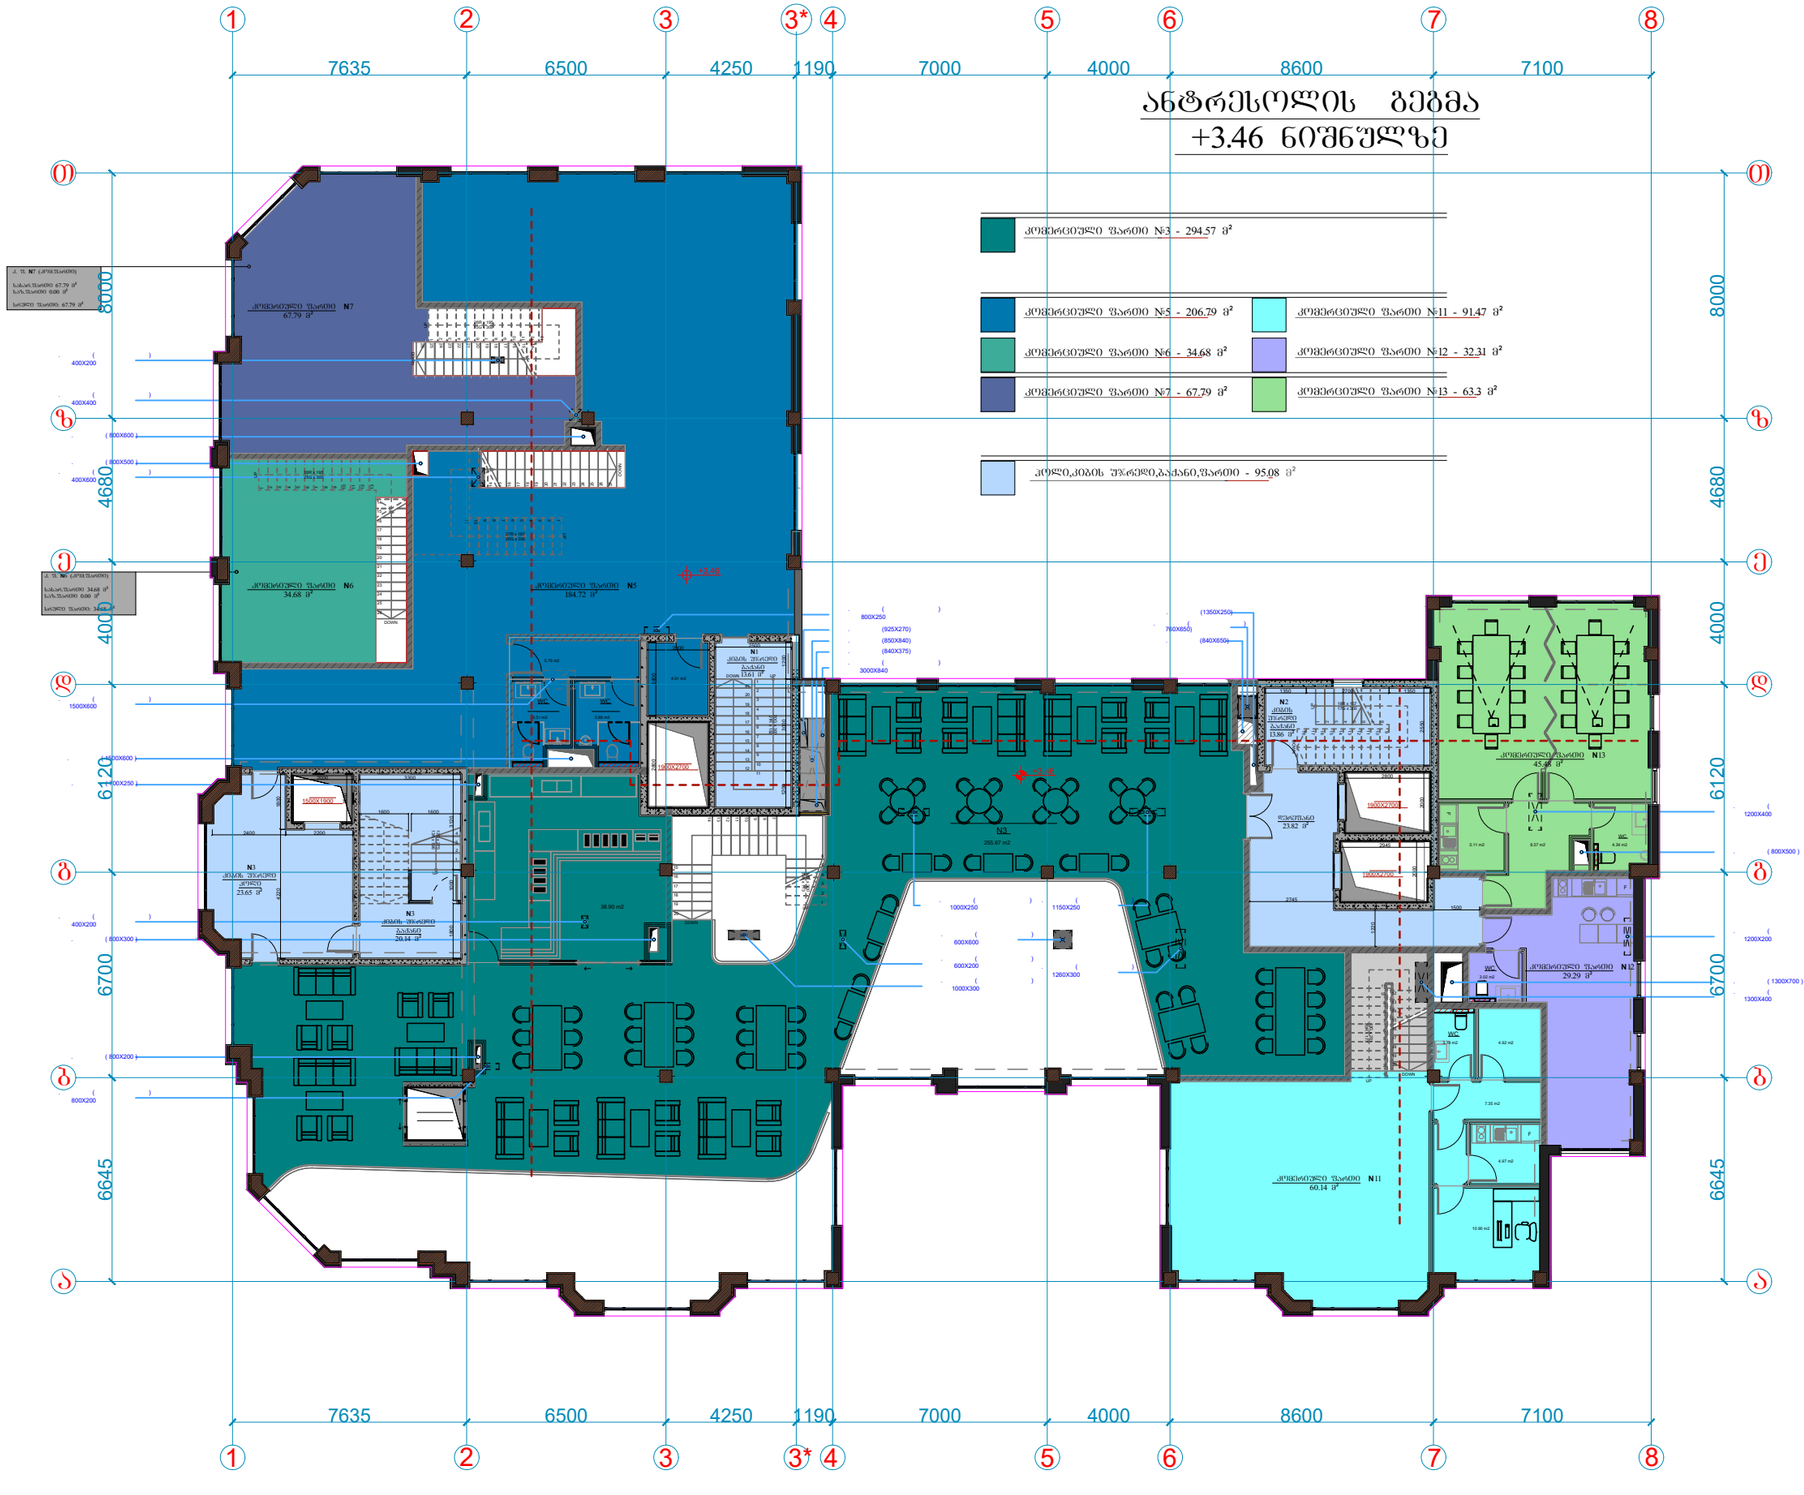

მისამართი:აპარტამენტი,კიბილისი,
ვაკე-საბურთალოს რაიონი,ვაჟა-ფშაველას გამზირი,
II კვ.,კორპ.28ბ,ბინა 31
ID:405106745
e-mail: ilia@ideacity.ge

მრავალფუნქციური
საცხოვრებელი სახლი
ქ. თბილისი,მელიძიშვილის
გამზირი,47-49-49ა

ანტრესოლის გეგმა 3.46
ნიშნულზე


თანამდებობა	გვარი	ხელმოწერა
დამკვეთი	"შპს ოდეა მელიძიშვილი"	
არქიტექტორი	ზ. ბაღათურია	
კონსტრუქტორი	ბ. ბარბაქაძე	

დასახელება	მასშტაბი
არქიტექტურა	1:200

სტადია	ფურცელი	ფურცლები
	ა-1	ა-1

II სართულის გეგმა
+6.40 ნიშნულზე

მაშტაბი 1:200

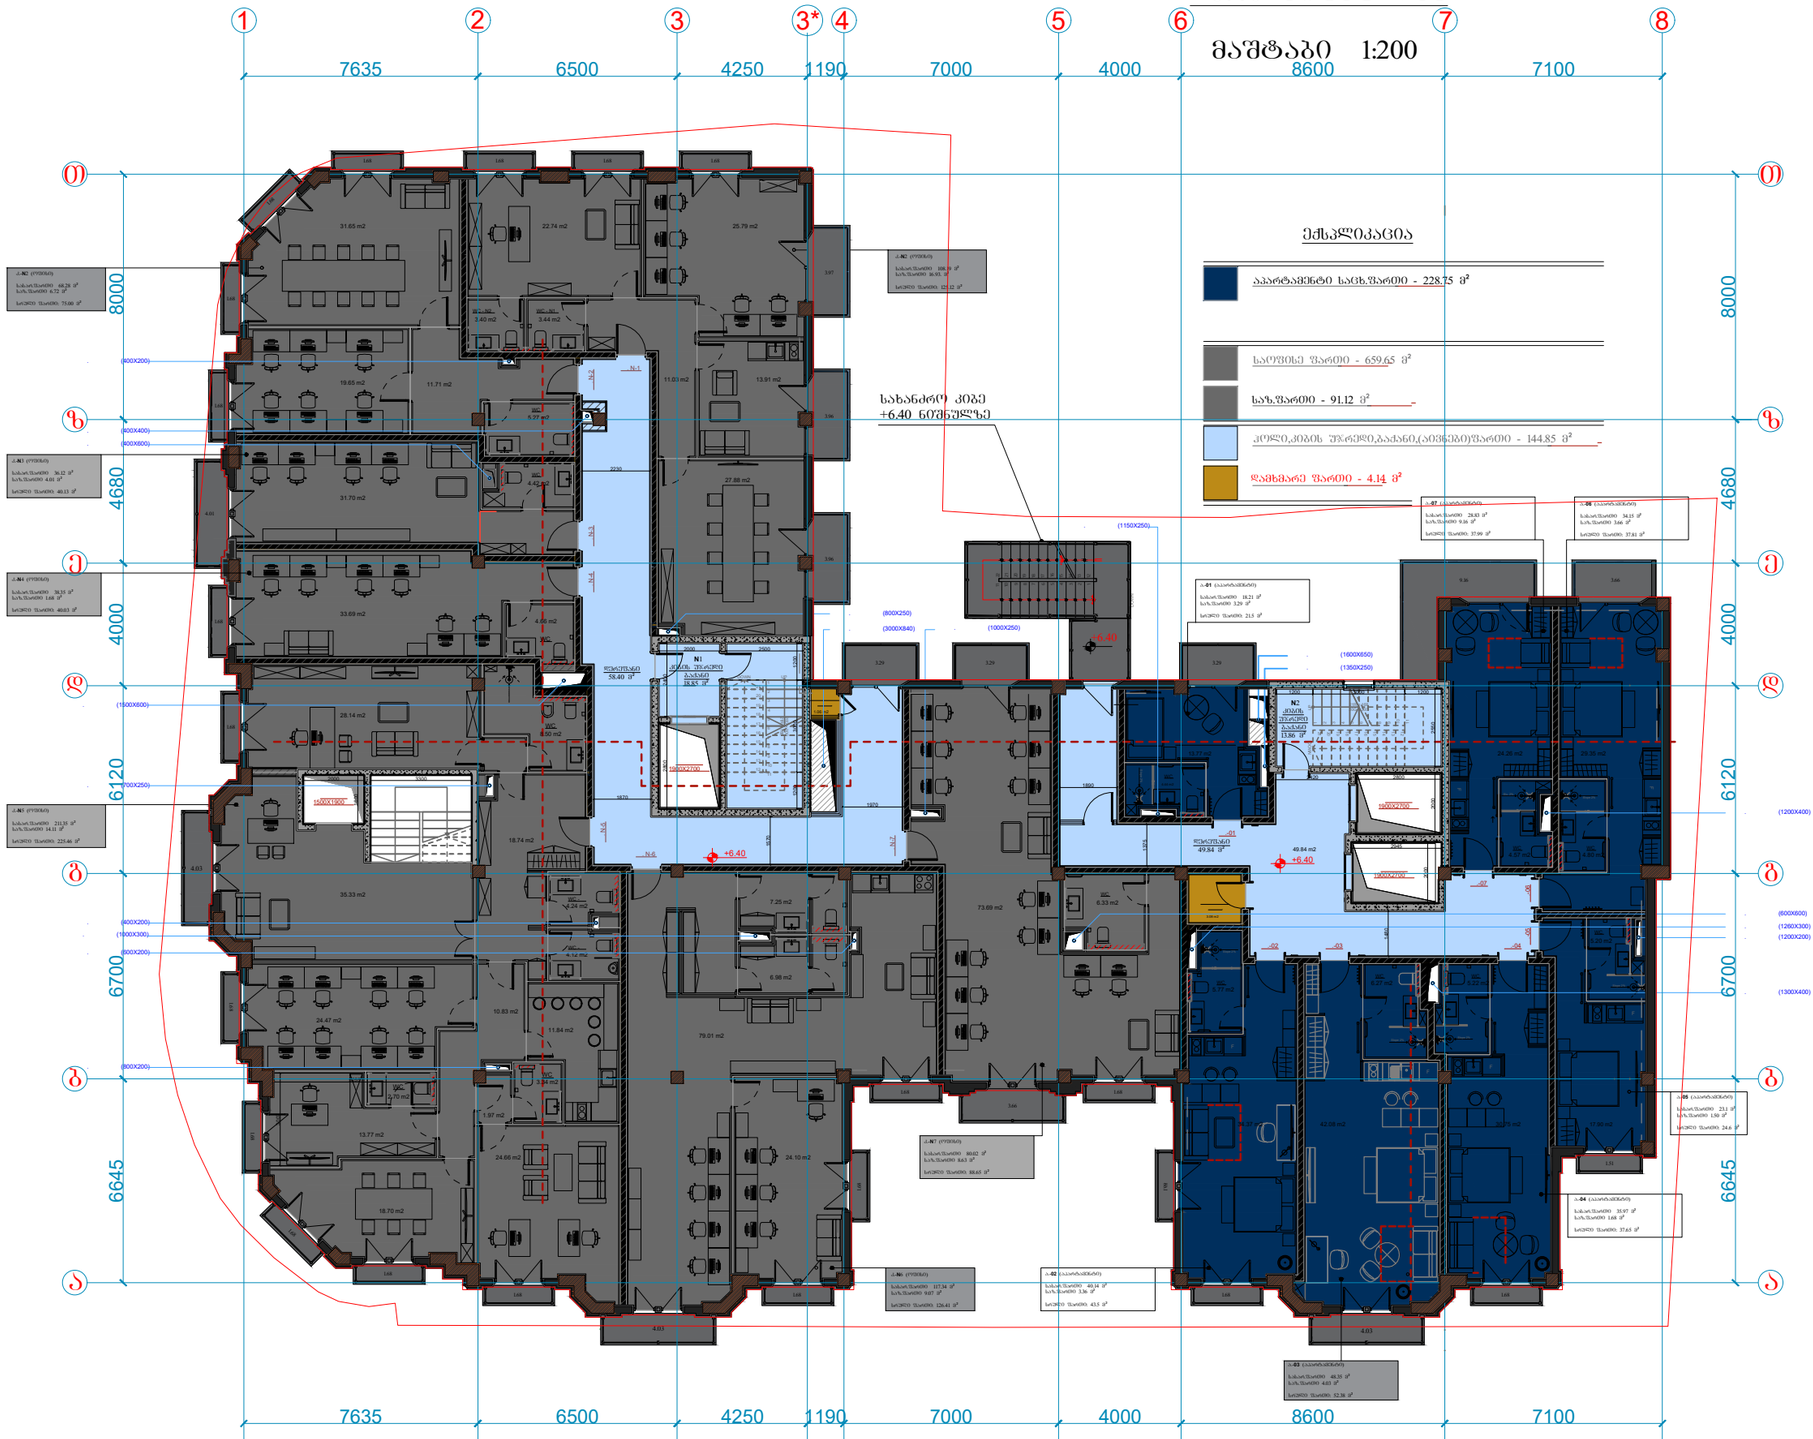

მისამართისაქართველო,ქ.თბილისი,
ვაკე-საბურთალოს რაიონი,ვაჟა-ფშაველას გამზირი,
ჩიკვ„კორპ.28ბ,ბინა 31
ID:405106745
e-mail: ilia@ideacity.ge

შრომატი	A-3
თბილისი 2021წ.	
დაკვეთის №	

დამკვეთი:

შ.პ.ს. "ოდეა მელიძიშვილი"

შენიშვნა:

შ.პ.ს. "ოდეა მელიძიშვილი"

მრავალფუნქციური საცხოვრებელი სახლი

ქ. თბილისი,მელიძიშვილის გამზირი,47-49-49ა

II სართულის გეგმა 6.40 ნიშნულზე


თანამდებობა	გვარი	ხელმოწერა
დამკვეთი	"შპს ოდეა მელიძიშვილი"	
არქიტექტორი	ზ. ბაღათურია	
კონსტრუქტორი	ბ. ბარბაქაძე	

დასახელება	მასშტაბი
არქიტექტურა	1:200

სტადია	ფურცელი	ფურცლები
	ა-1	ა-1

III სართულის გეგმა
+10.10 ნიშნულზე

მაშტაბი 1:200

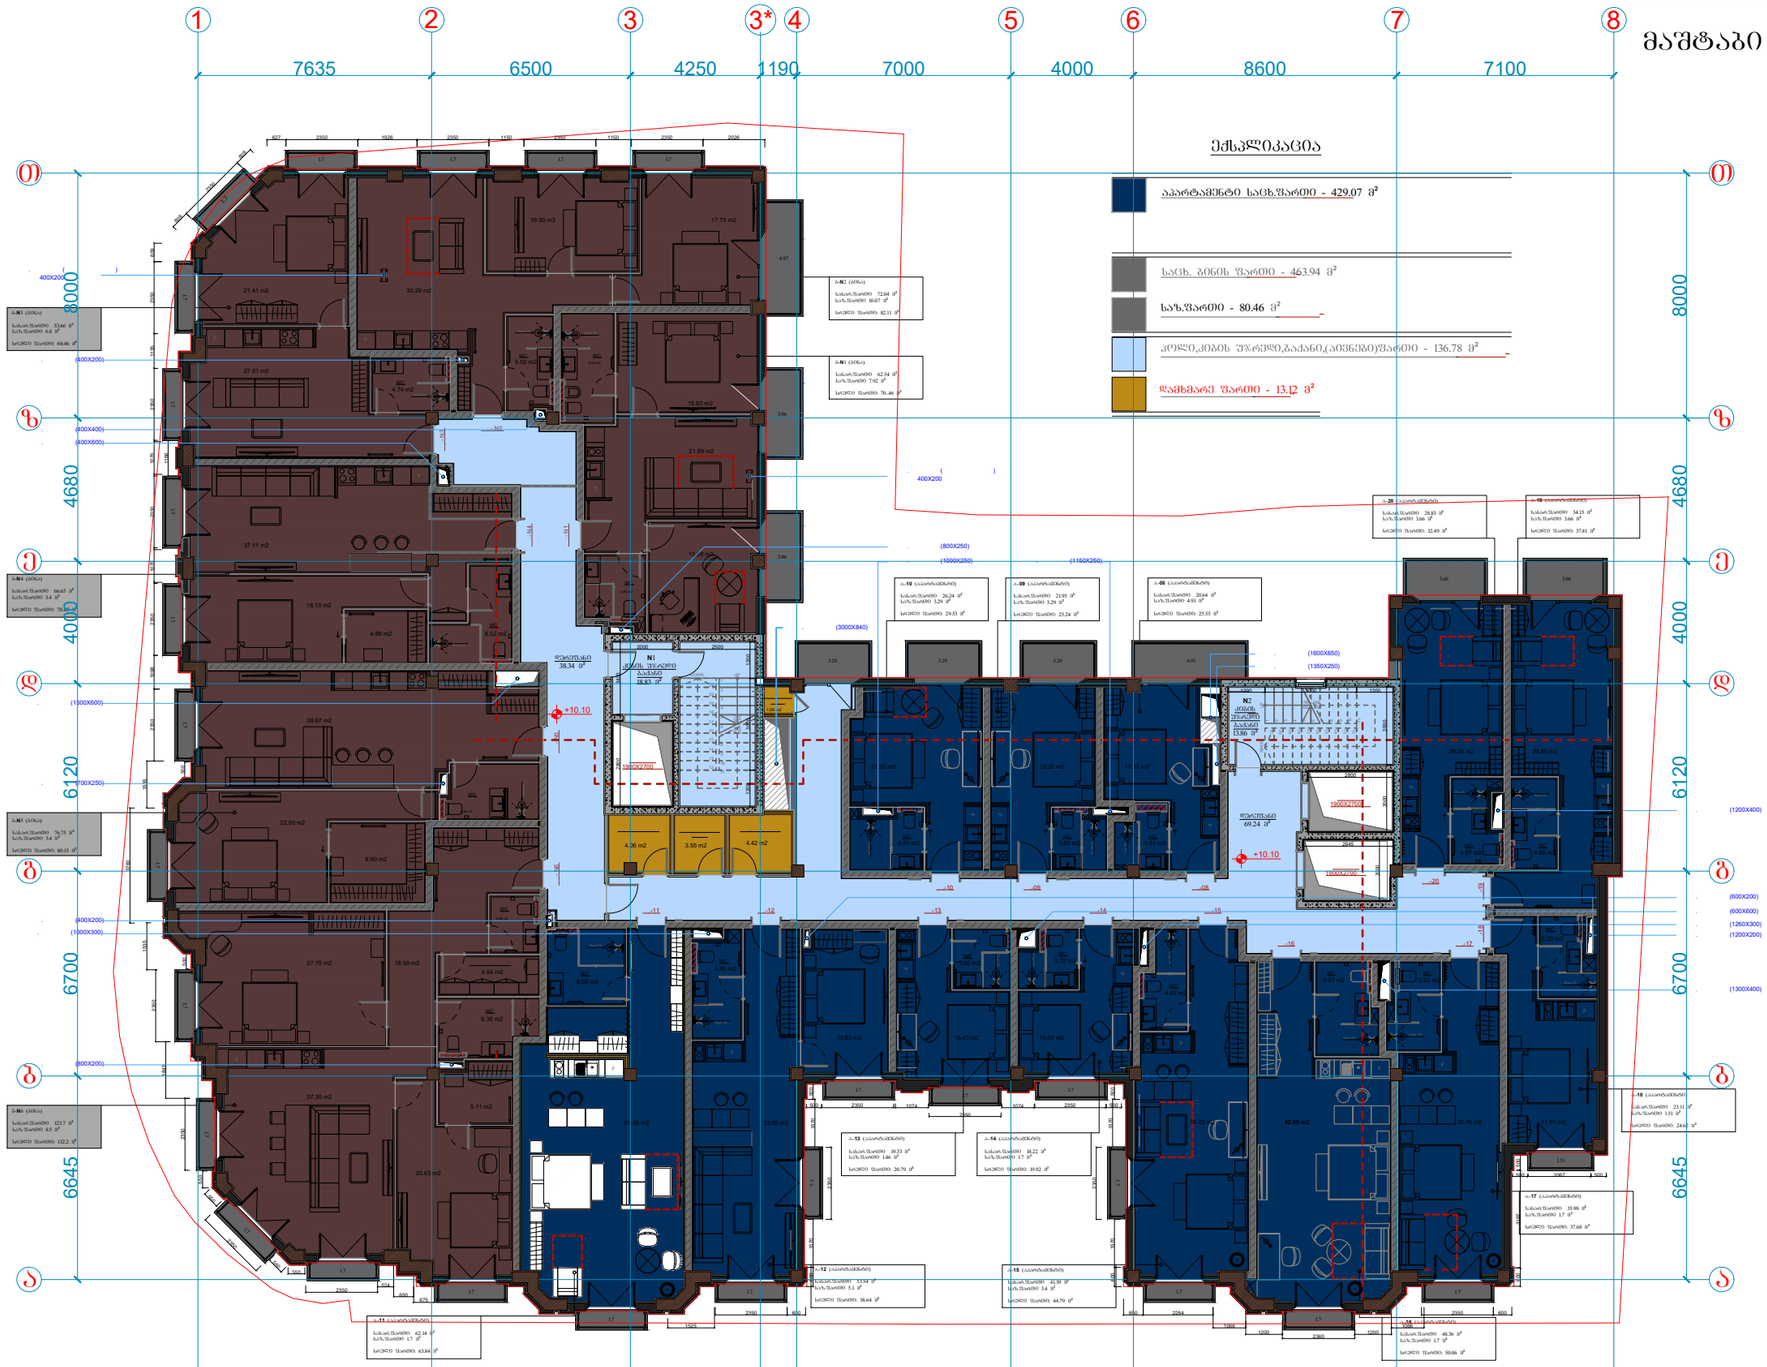

მისამართისახართველო,ქ.თბილისი,
ვაჟა-საბურთალოს რაიონი,ვაჟა-ფშაველას გამზირი,
II კვ.კორპ.28ბ,ბინა 31
ID:405106745
e-mail: ilia@ideacity.ge

მრავალფუნქციური
საცხოვრებელი სახლი
ქ. თბილისი,მელიქიშვილის
გამზირი,47-49-49ა

III სართულის გეგმა 10.10
ნიშნულზე

თანამდებობა	გვარი	ხელმოწერა
დამკვეთი	"შპს ოდეა მელიქიშვილი"	
არქიტექტორი	ზ. ბაღათურია	
კონსტრუქტორი	ბ. ბარბაქაძე	

დასახელება	მასშტაბი
არქიტექტურა	1:200

სტადია	ფურცელი	ფურცლები
	ა-1	ა-1

შრომატი	A-3	დაკვეთის №
თბილისი 2021წ.		

დამკვეთი:


შ.პ.ს. "ოდეა მელიქიშვილი"

შენიშვნა:

შ.პ.ს. "ოდეა მელიქიშვილი"

IV სართულის გეგმა
+13.80 ნიშნულზე

მაშტაბი 1:200

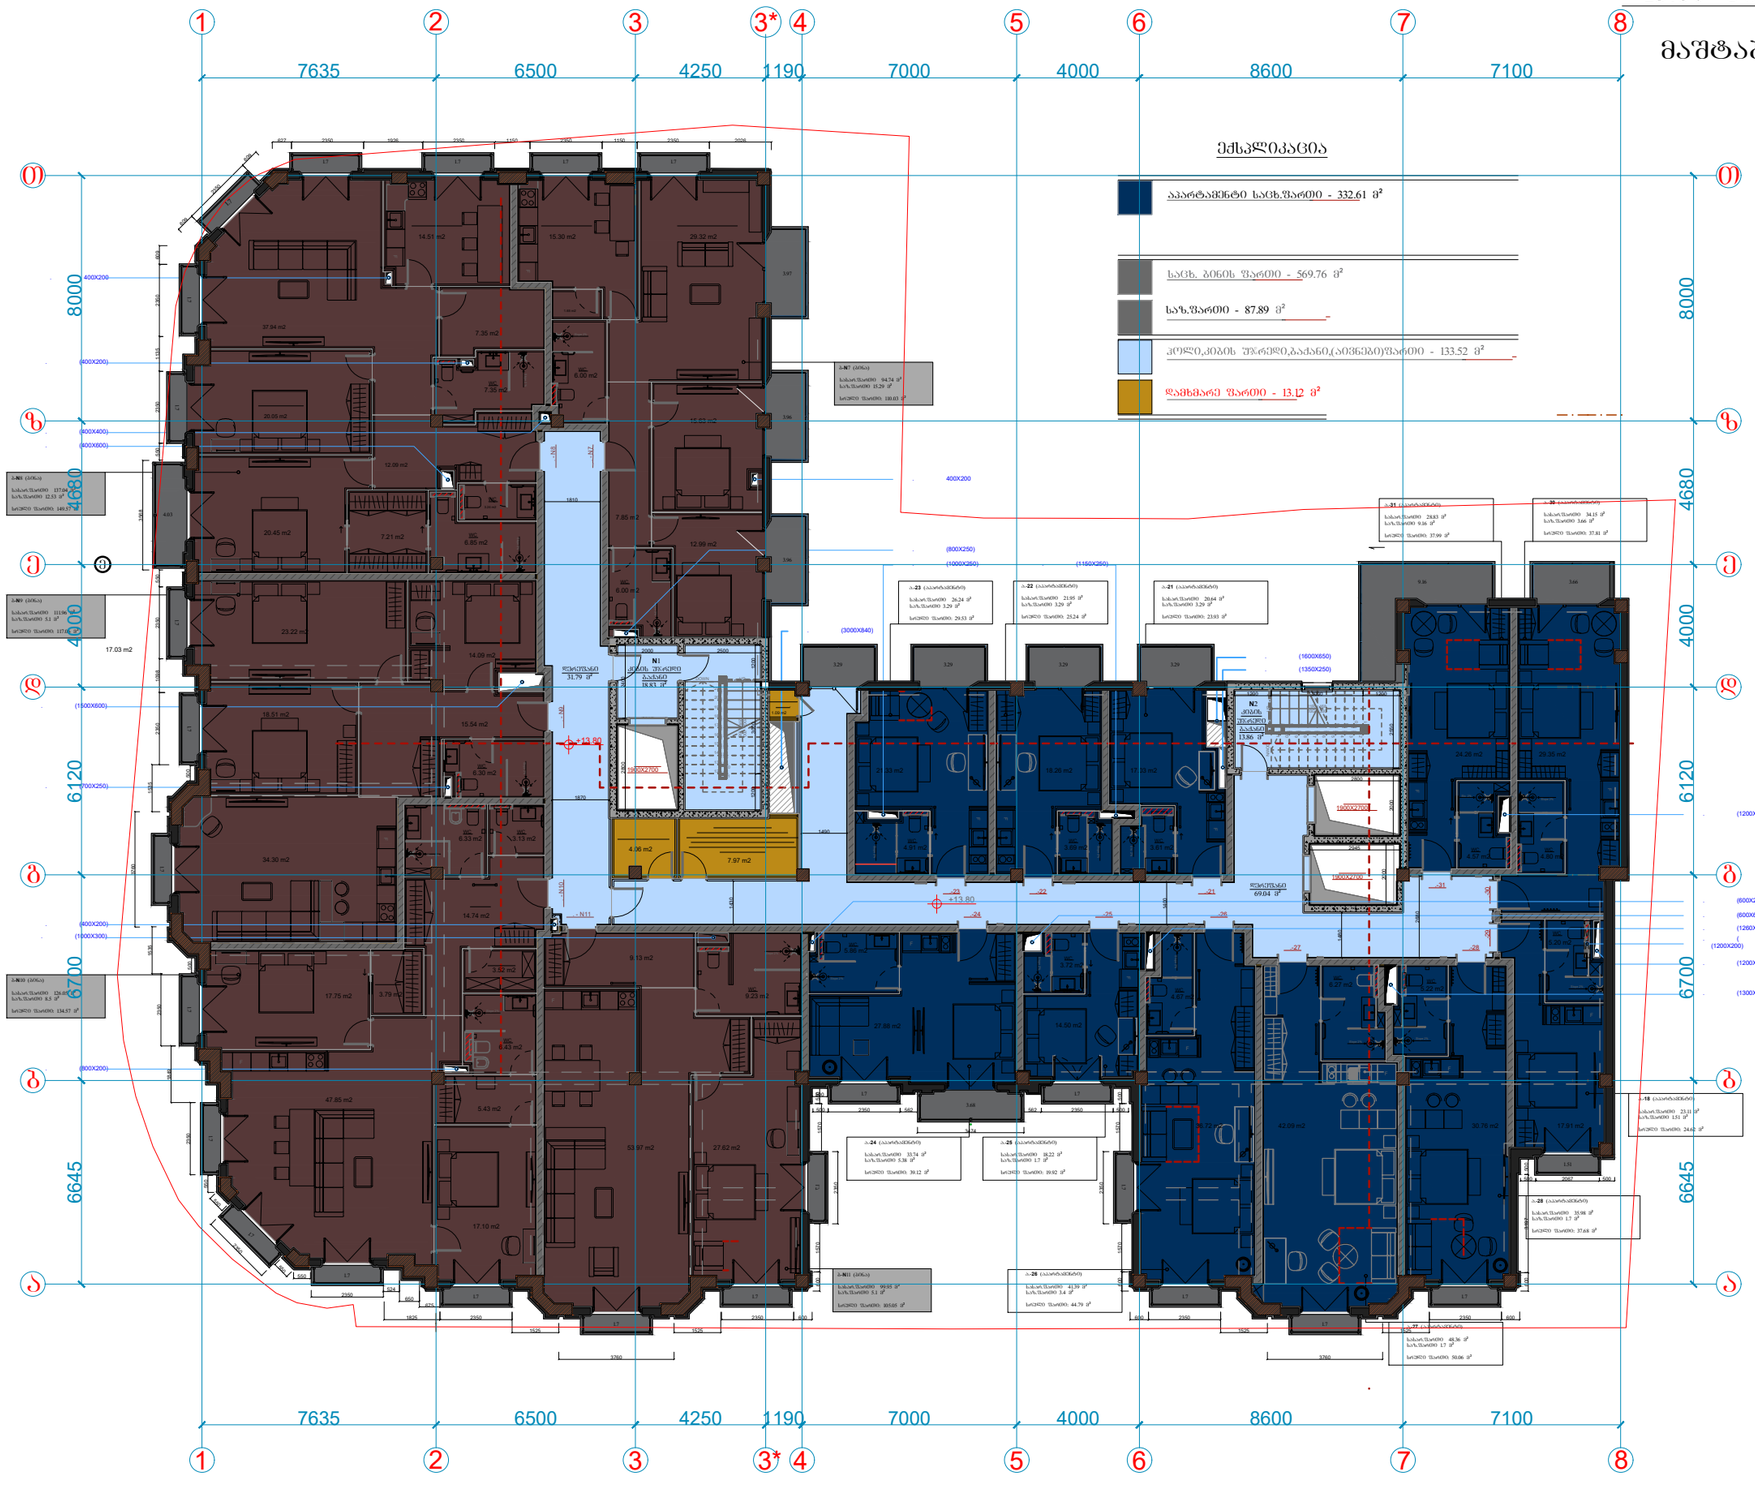

შრომატი A-3	დაკვეთის №
თებილისი 2021წ.	

დამკვეთი:

შ.პ.ს. "იდეა მელიძიშვილი"

შენიშვნა:

შ.პ.ს. "იდეა მელიძიშვილი"

მისამართი:ა.აღმაშენებლის ქ.თბილისი, ვაკე-საბურთალოს რაიონი,ვაჟა-ფშაველას გამზირი, II კვ.,კორპ.28ბ,ბინა 31

ID:405106745

e-mail: ilia@ideacity.ge

მრავალფუნქციური საცხოვრებელი სახლი

ქ. თბილისი,მელიძიშვილის გამზირი,47-49-49ა

IV სართულის გეგმა 13.80 ნიშნულზე


თანამდებობა	გვარი	ხელმოწერა
დამკვეთი	"შპს იდეა მელიძიშვილი"	
არქიტექტორი	ზ. ბაღათურია	
კონსტრუქტორი	ბ. ბარბაქაძე	

დასახელება	მასშტაბი
არქიტექტურა	1:200

სტადია	ფურცელი	ფურცლები
	ა-1	ა-1

V სართულის გეგმა
+ 17.50 ნიშნულზე

მაშტაბი 1:200

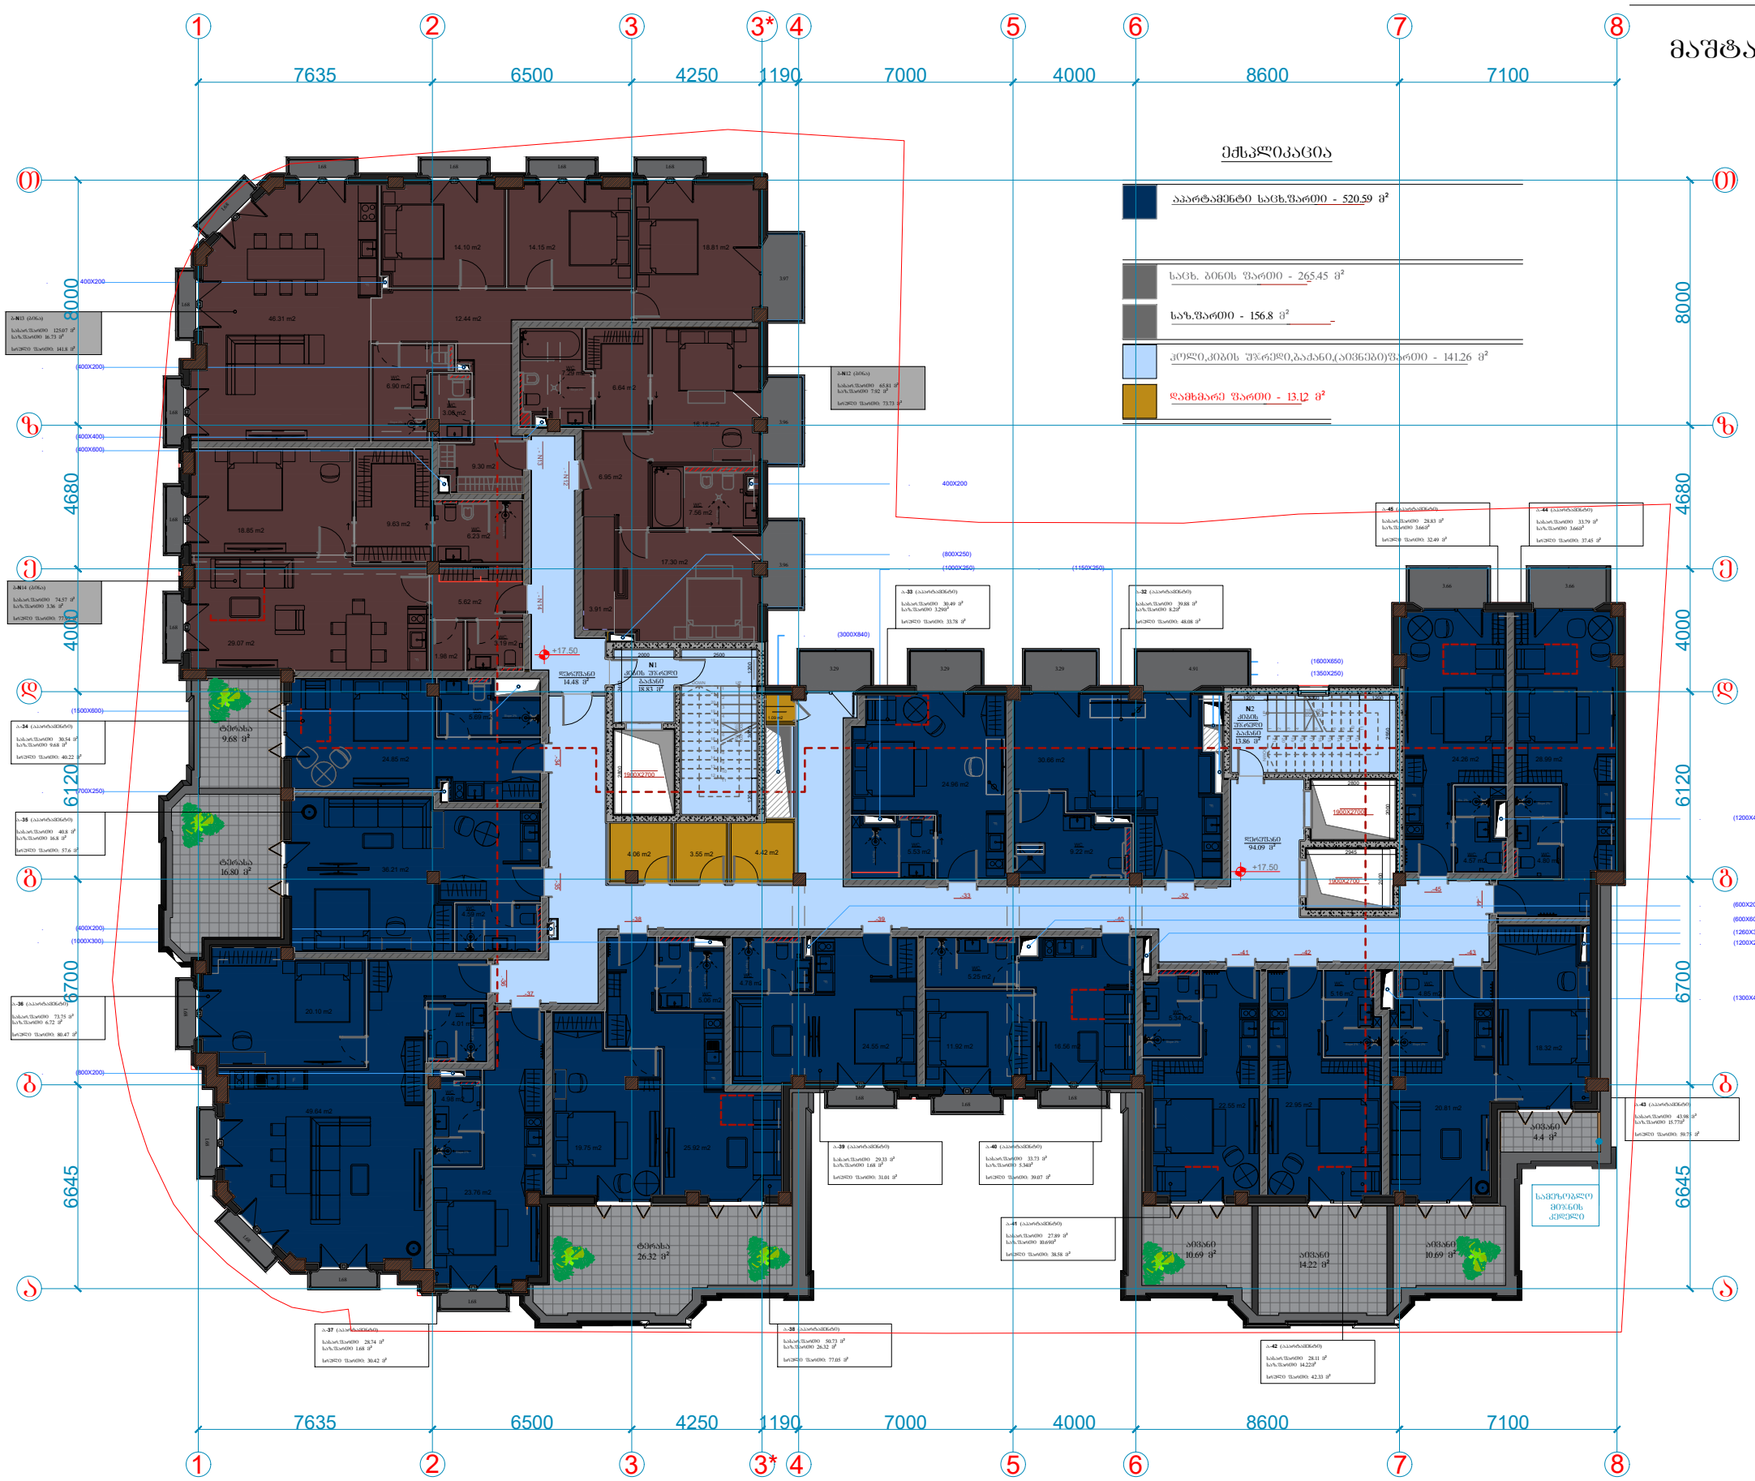

შრომატი A-3	დაკვეთის №
თბილისი 2021წ.	

დამკვეთი:

შ.პ.ს. "ოდეა მელიძიშვილი"

შენიშვნა:

შ.პ.ს. "ოდეა მელიძიშვილი"

მისამართისაქართველო,ქ.თბილისი,
ვაჟა-ფშაველის რაიონი,ვაჟა-ფშაველას გამზირი,
II პ.,კორპ.28ბ,ბინა 31
ID:405106745
e-mail: ilia@ideacity.ge

მრავალფუნქციური
საცხოვრებელი სახლი
ქ. თბილისი,მელიძიშვილის
გამზირი,47-49-49ა

V სართულის გეგმა 17.50
ნიშნულზე


თანამდებობა	გვარი	ხელმოწერა
დამკვეთი	"შპს ოდეა მელიძიშვილი"	
არქიტექტორი	ზ. ბაღათურია	
კონსტრუქტორი	ბ. ბარბაქაძე	

დასახელება	მასშტაბი
არქიტექტურა	1:200

სტადია	ფურცელი	ფურცლები
	ა-1	ა-1

VI სართულის გეგმა
+21.20 ნიშნულზე

მასშტაბი 1:200

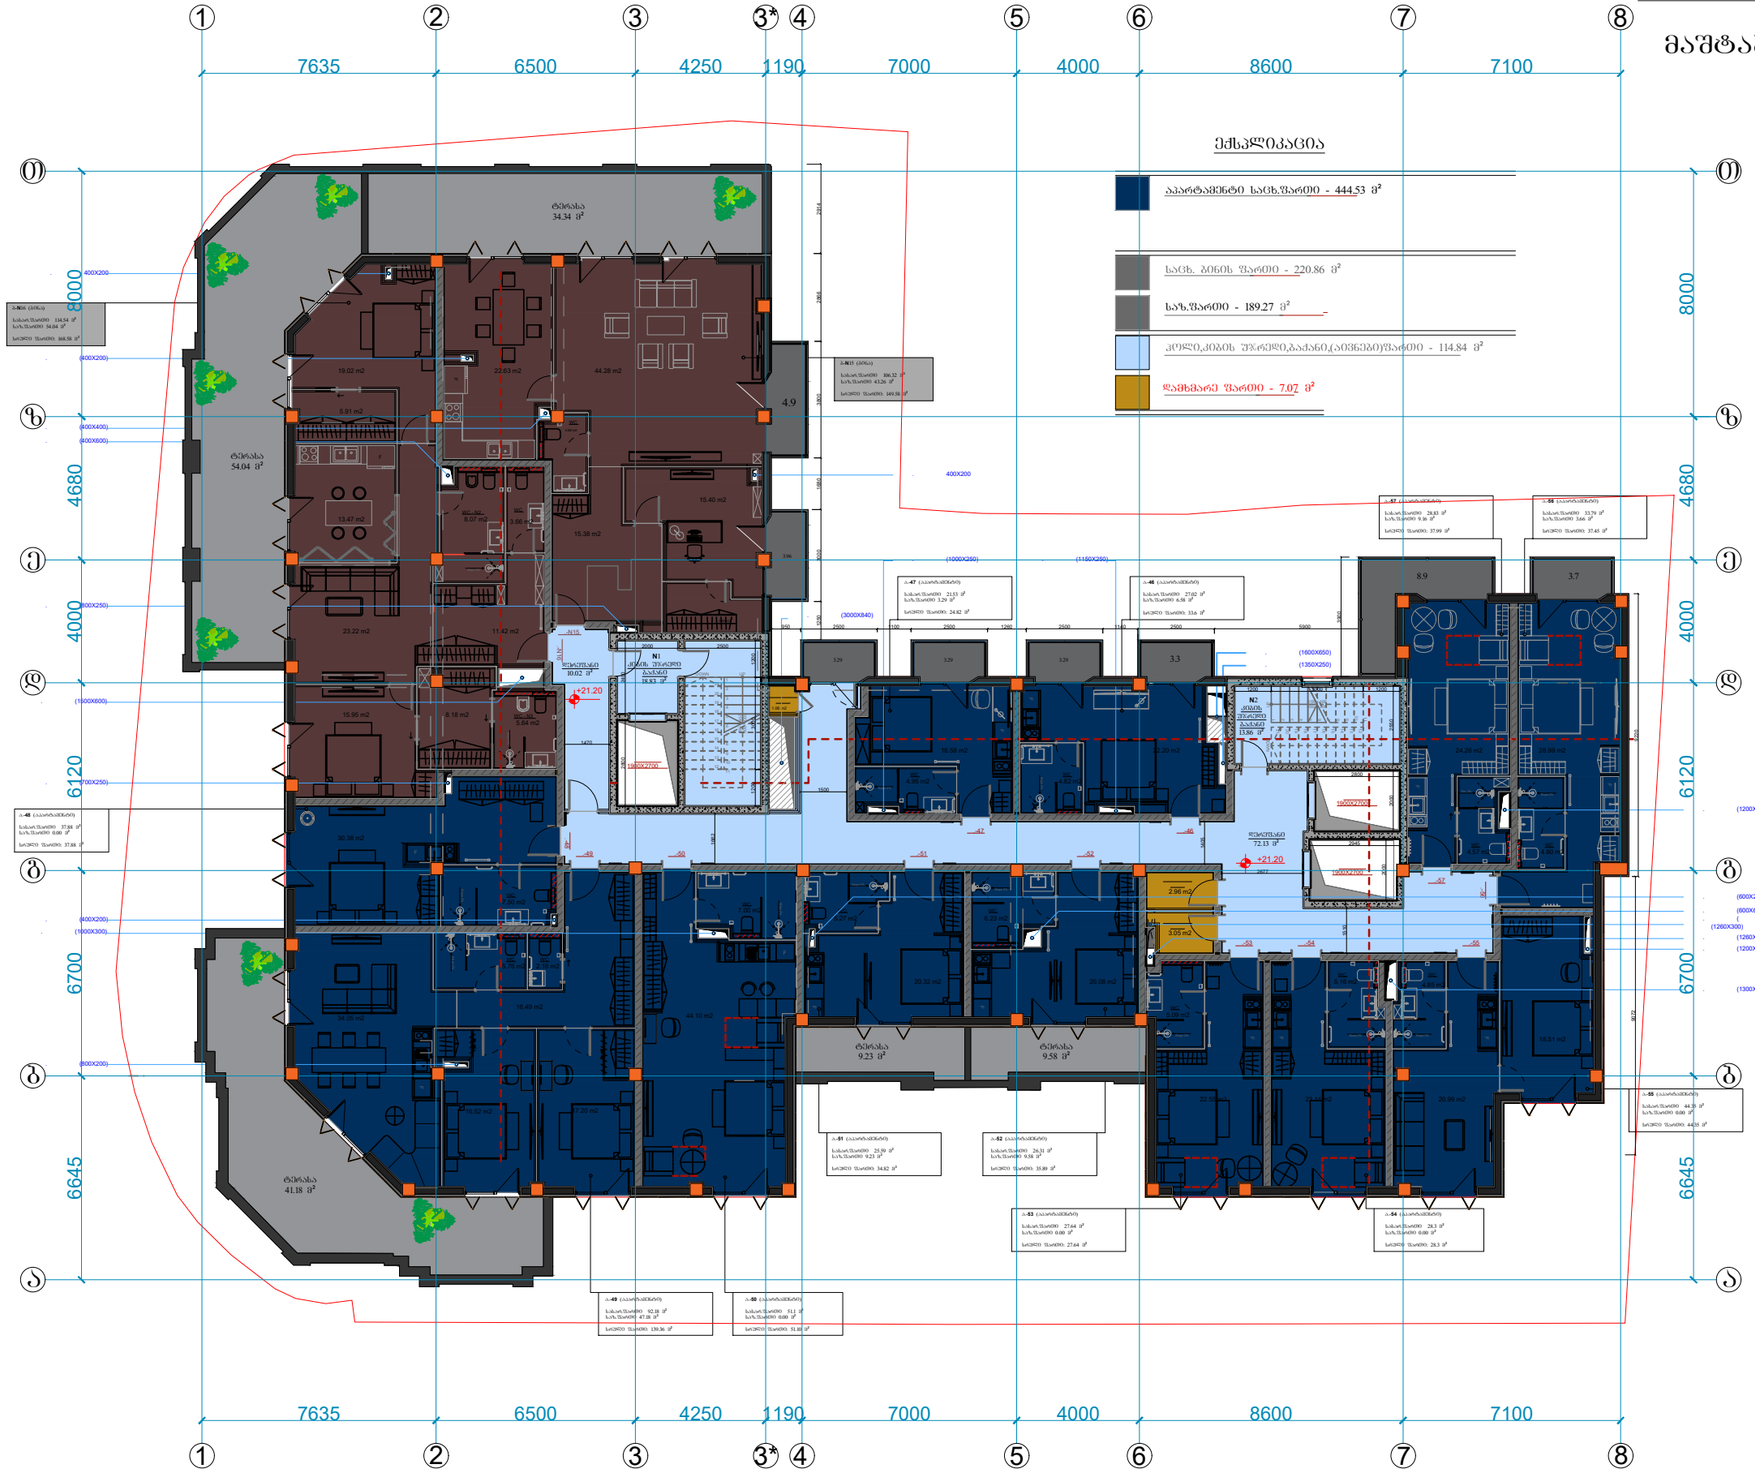

შკალა A-3		დაკვეთის №
თბილისი 2021წ.		

დამკვეთი:

შ.პ.ს. "ოდეა მელიძიშვილი"

შენიშვნა:

შ.პ.ს. "ოდეა მელიძიშვილი"

მისამართი:საქართველო,ქ.თბილისი, ვაკე-საბურთალოს რაიონი,ვაჟა-ფშაველას გამზირი, ჩიკ„კორპ.28ბ,ბინა 31

ID:405106745

e-mail: ilia@ideacity.ge

მრავალფუნქციური საცხოვრებელი სახლი

ქ. თბილისი,მელიძიშვილის გამზირი,47-49-49ა

VI სართულის გეგმა 21.20 ნიშნულზე


თანამდებობა	გვარი	ხელმოწერა
დამკვეთი	"შპს ოდეა მელიძიშვილი"	
არქიტექტორი	ზ. ბაღათურია	
კონსტრუქტორი	ბ. ბარბაქაძე	

დასახელება	მასშტაბი
არქიტექტურა	1:200

სტადია	ფურცელი	ფურცლები
	ა-1	ა-1

VII სართულის გეგმა
+24.90 ნიშნულზე

მაშტაბი 1:200

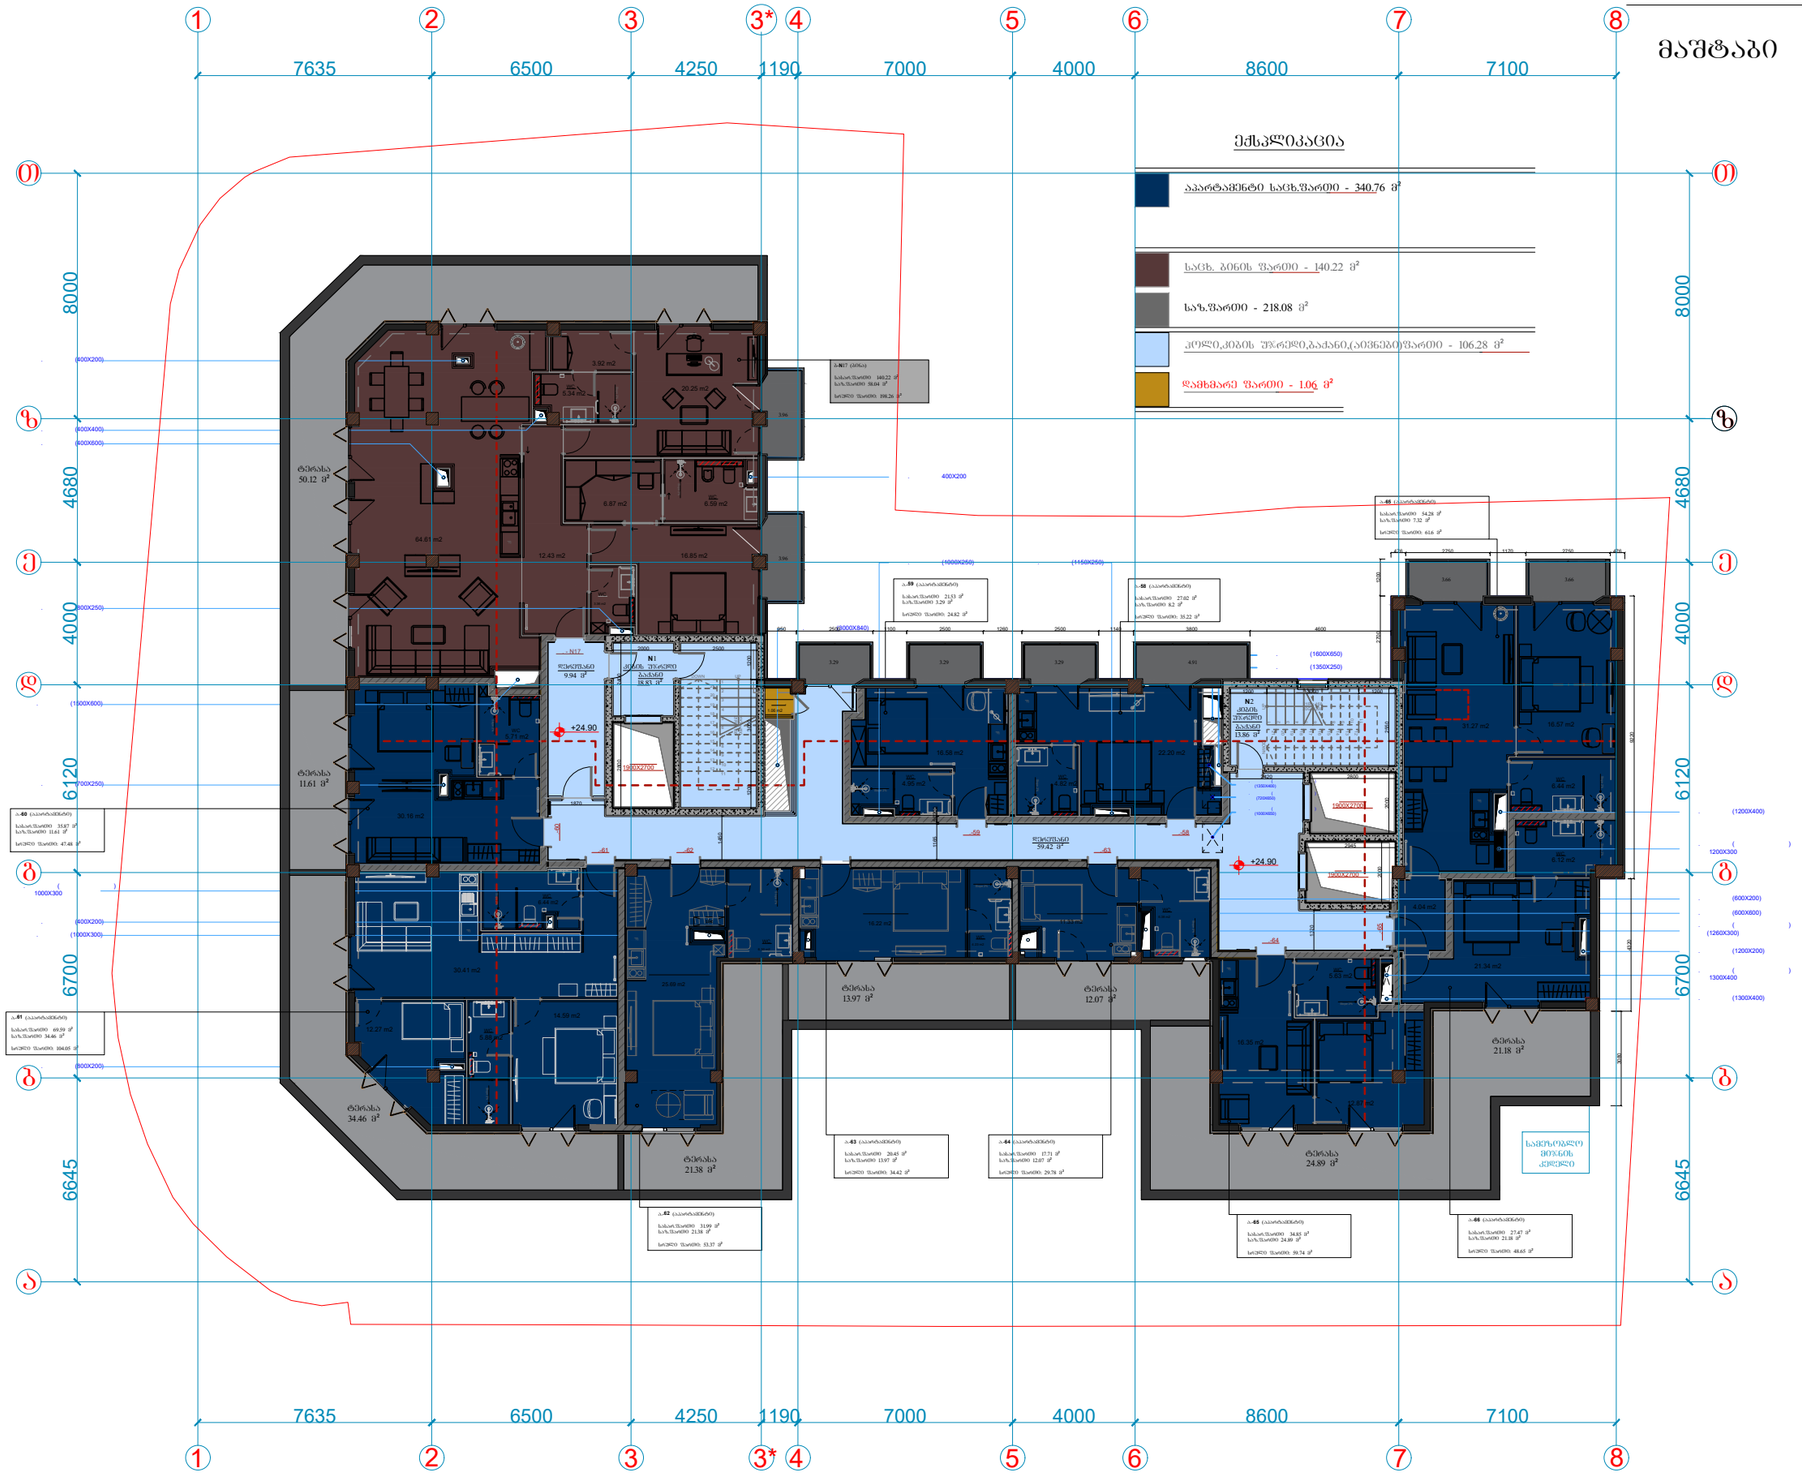

შრომატი	A-3	დაკვეთის №
თბილისი 2021წ.		

დამკვეთი:

შ.პ.ს. "ოდეა მელიძიშვილი"

შენიშვნა:

შ.პ.ს. "ოდეა მელიძიშვილი"

მისამართისახარისხოკონტროლო,ქ.თბილისი, საკრებულოწევრის რაიონი,ვაჟა-ფშაველას გამზირი, ჩიკ.კორპ.28ბ,ბინა 31

ID:405106745

e-mail: ilia@ideacity.ge

მრავალფუნქციური საცხოვრებელი სახლი


ქ. თბილისი,მელიძიშვილის გამზირი,47-49-49ა

VII სართულის გეგმა 24.90 ნიშნულზე

თანამდებობა	გვარი	ხელმოწერა
დამკვეთი	"შპს ოდეა მელიძიშვილი"	
არქიტექტორი	ზ. ბალაშურია	
კონსტრუქტორი	ბ. ბარბაქაძე	

დასახელება	მასშტაბი
არქიტექტურა	1:200

სტადია	ფურცელი	ფურცლები
	ა-1	ა-1

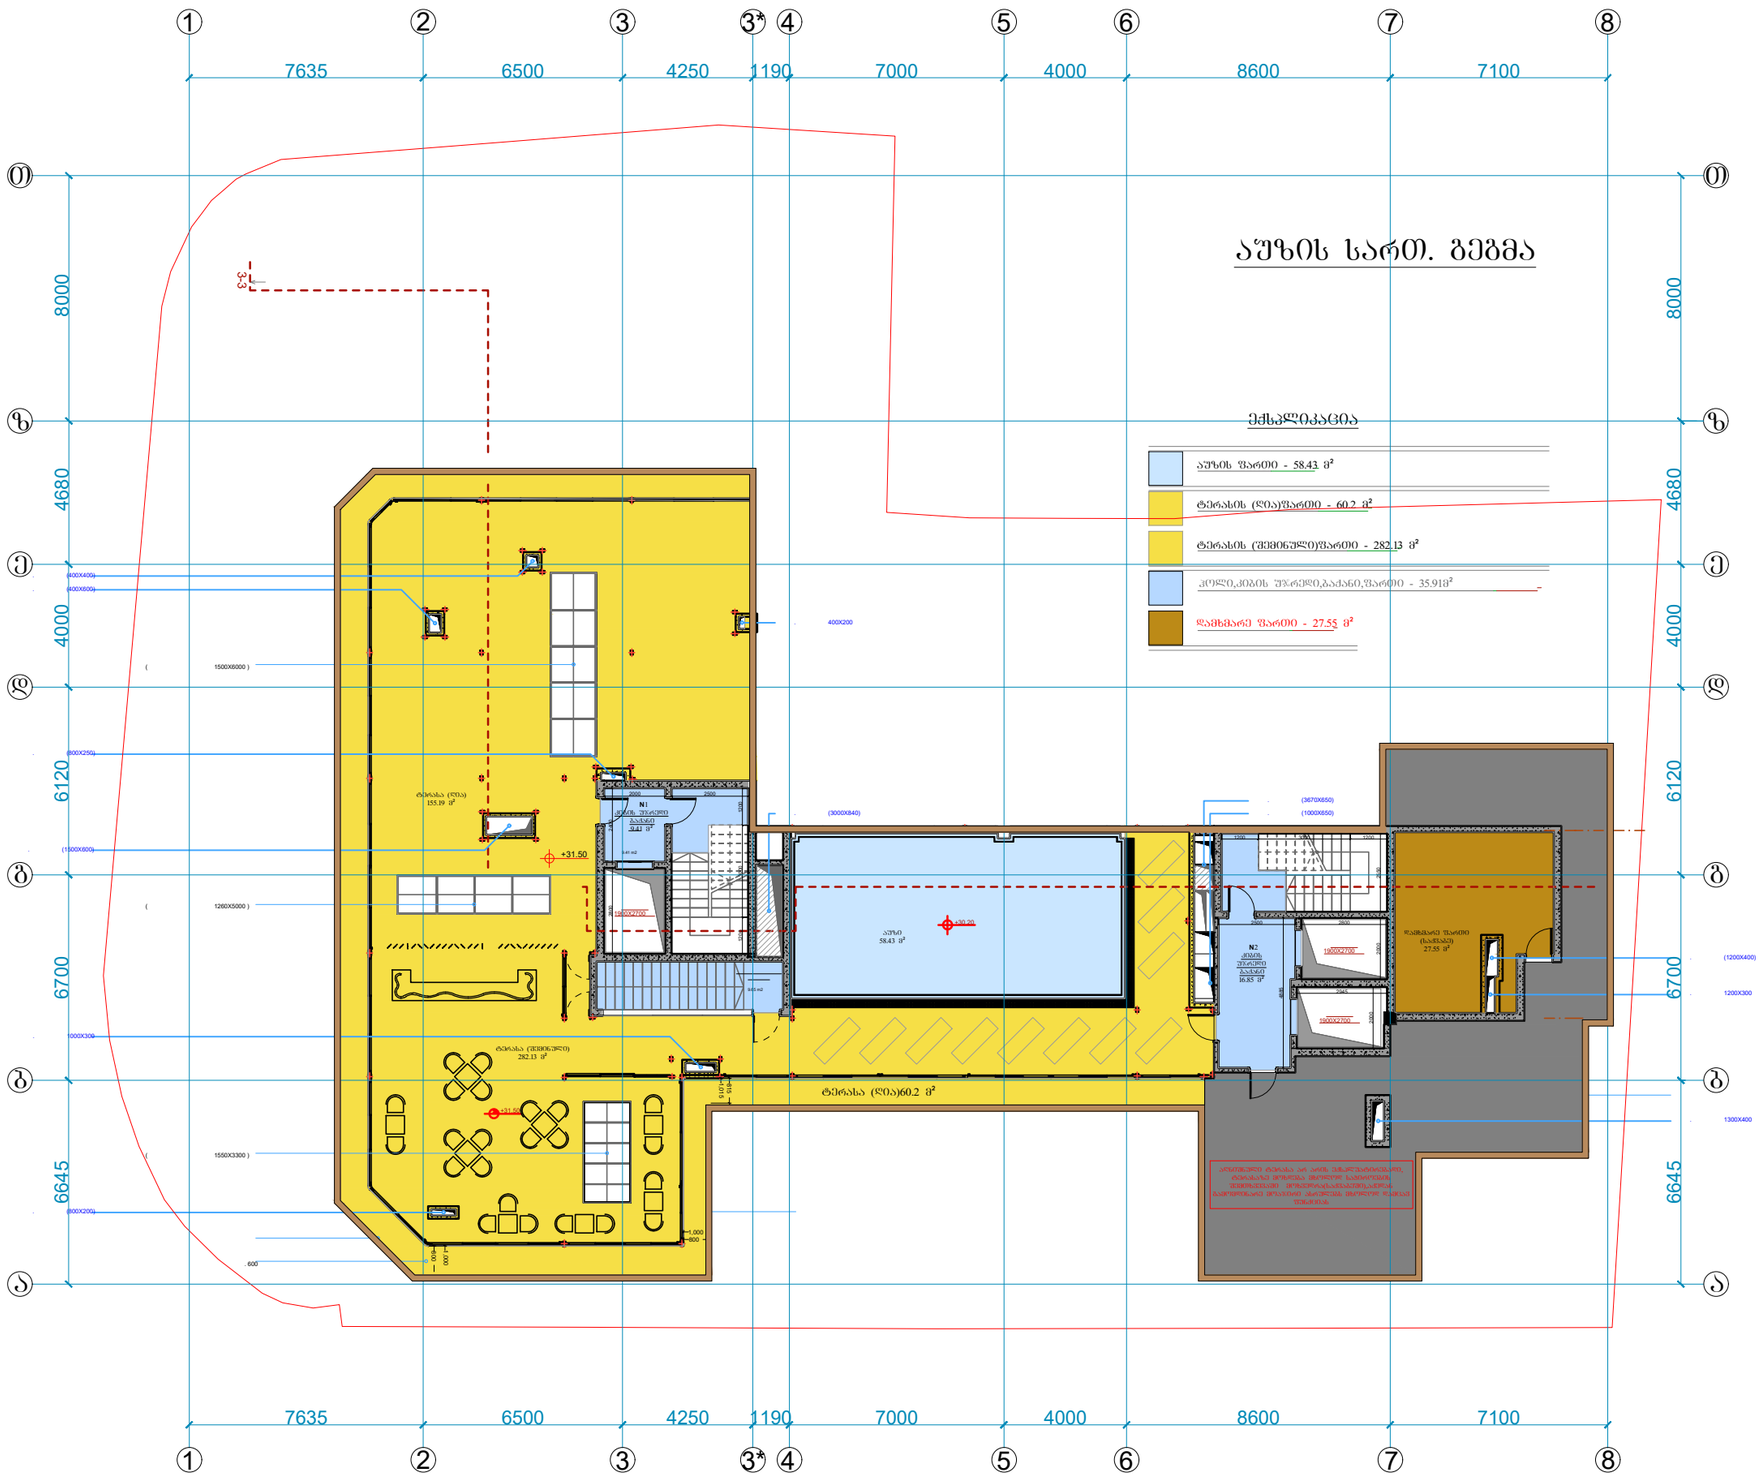

შრომატი	A-3	დაკვეთის №
თბილისი 2021წ.		

დამკვეთი:

შ.პ.ს. "ოდეა მელიძიშვილი"

შენიშვნა:

შ.პ.ს. "ოდეა მელიძიშვილი"

მისამართი:საქართველო,ქ.თბილისი,
ვაკე-საბურთალოს რაიონი,ვაჟა-ფშაველას გამზირი,
III კვ.,კორპ.28ბ,ბინა 31
ID:405106745
e-mail: ilia@ideacity.ge

მრავალფუნქციური
საცხოვრებელი სახლი
ქ. თბილისი,მელიძიშვილის
გამზირი,47-49-49ა

აუზის გეგმა
31.50 ნიშნულზე

თანამდებობა	გვარი	ხელმოწერა
დამკვეთი	"შპს ოდეა მელიძიშვილი"	
არქიტექტორი	ზ. ბაღათურია	
კონსტრუქტორი	ბ. ბარბაქაძე	

დასახელება	მასშტაბი
არქიტექტურა	1:200

სტადია	ფურცელი	ფურცლები
	ა-1	ა-1