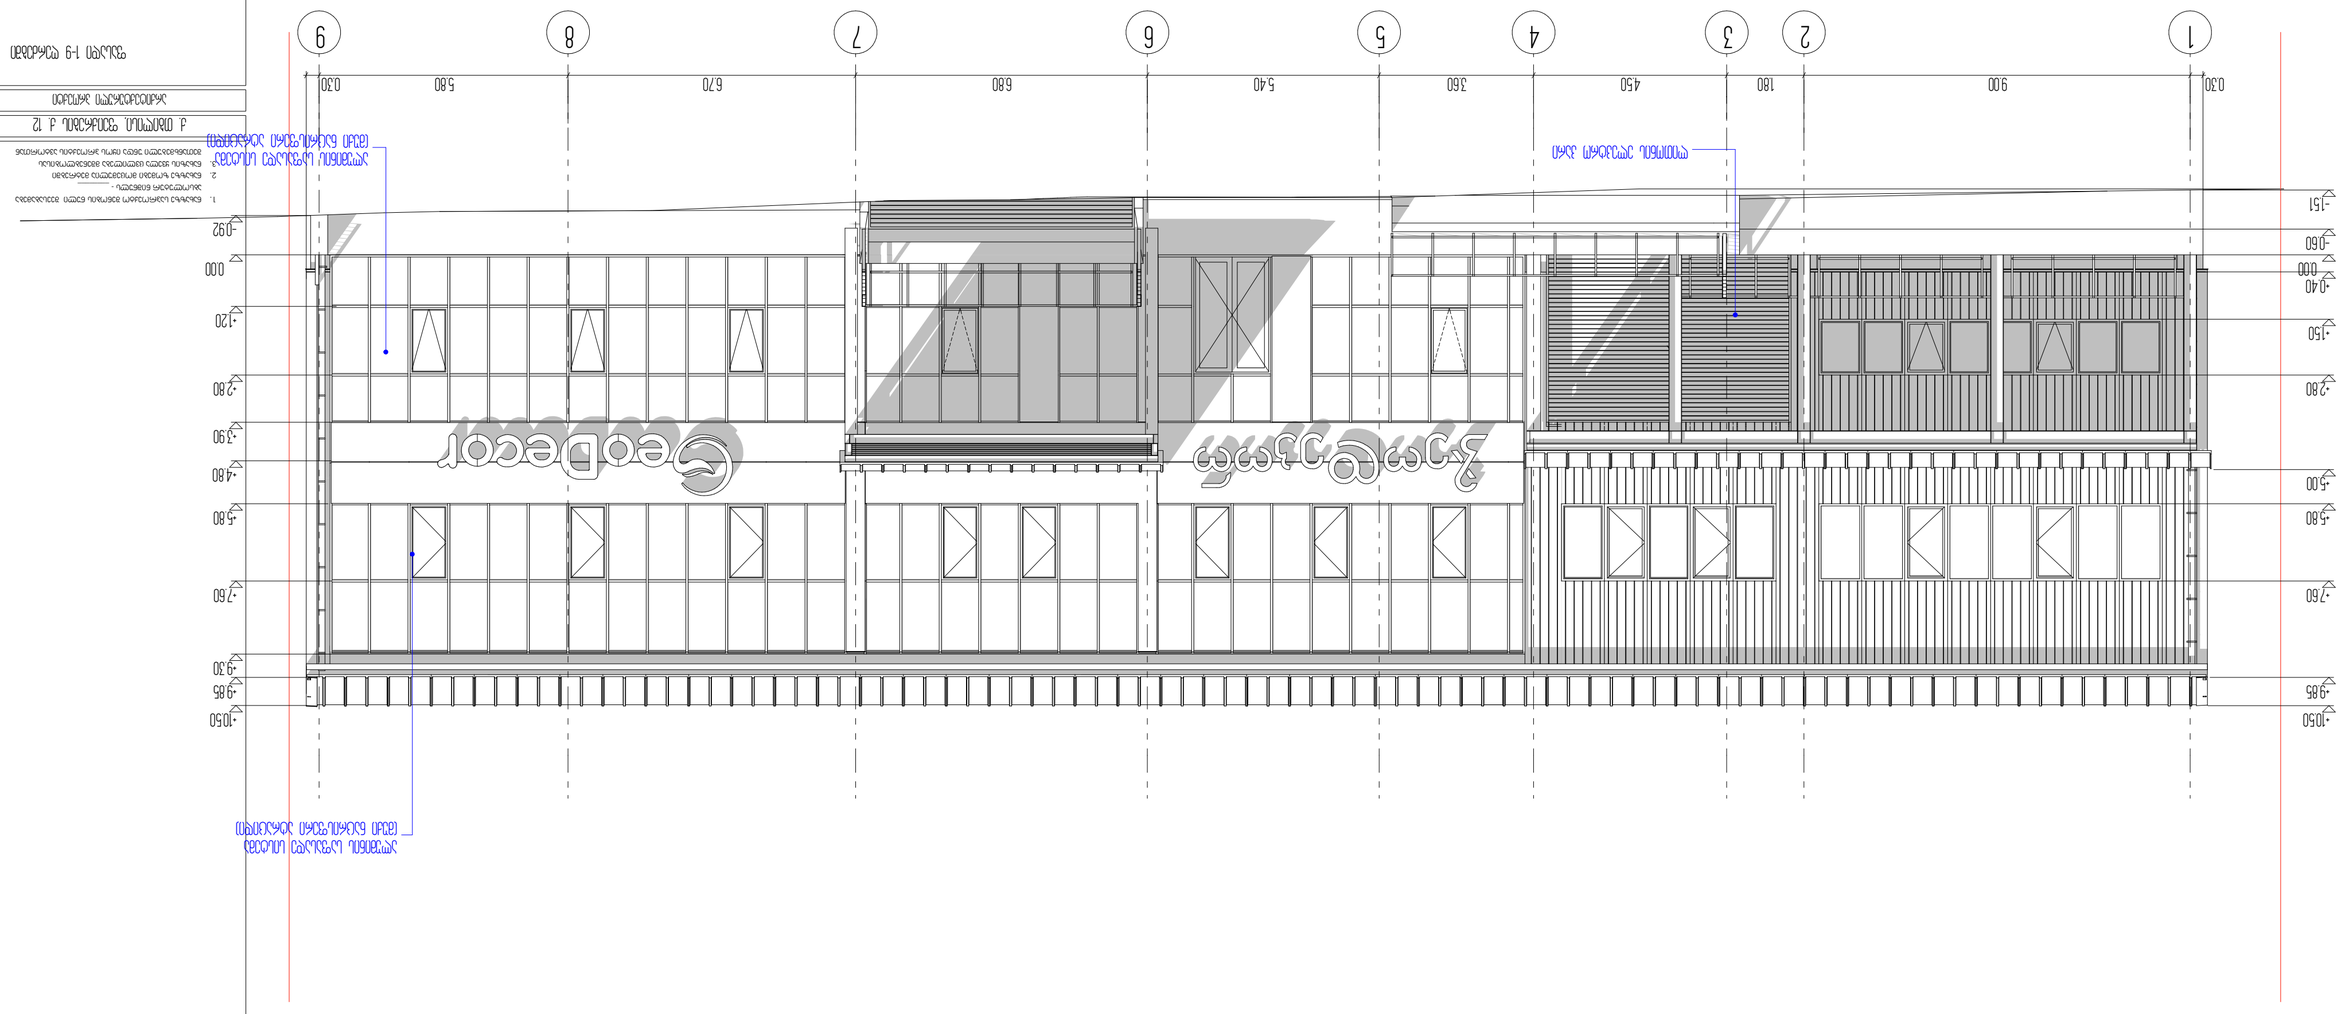

0,00

ჭრილის ხაზი

არქიტექტურული ნიშნული

ნაკვეთის სახღვარი

პირობითი ნიშნები

ქ. თბილისი, ფეიქრების ქ. 12

1. ნახაზზე საპროექტო შენობის ნული შეესაბამება

აბსოლუტურ ნიშნულს - ________
2. ნახაზზე ზომები მოცემულია მეტრებში
3. ნახაზის ყველა ცვლილება მშენებლობისას
შეთანხმებული უნდა იყოს პროექტის ავტორთან

სართულის ტექნიკურ ეკონომიკური მაჩვენებლები

s2

4-4

თარიღი

ფურცლის #

თანამდებობა

ფურც. რაოდენობა

სახელი, გვარი ხელმოწერა
დირექტორი

LLC UAD Studio
ქ. თბილისი, ყიფშიძის ქ. #9

ა.ჯობავა
არქიტექტორი

a-09

ვ. ვარდანია

არქიტექტურული პროექტი

ფასადი 1-9 ღერძებში

არქიტექტორი კ. სურმავა

1 2 3 4 5 6 7 8 9

-0.92

0.00

+1.20

+2.80

+3.90

+4.80

+5.80

+7.60

+9.30

+9.85

+10.50

-1.51

-0.60

0.00

+0.40

+1.50

+2.80

+5.00

+5.80

+7.60

+9.85

+10.50

0.30 9.00 1.80 4.50 3.60 5.40 6.80 6.70 5.80 0.30

ალუმინის საფასადე სისტემა

(მუქი ნაცრისფერი ატრაციდი)

ალუმინის საფასადე სისტემა

(მუქი ნაცრისფერი ატრაციდი) ლითონის elektro კარი

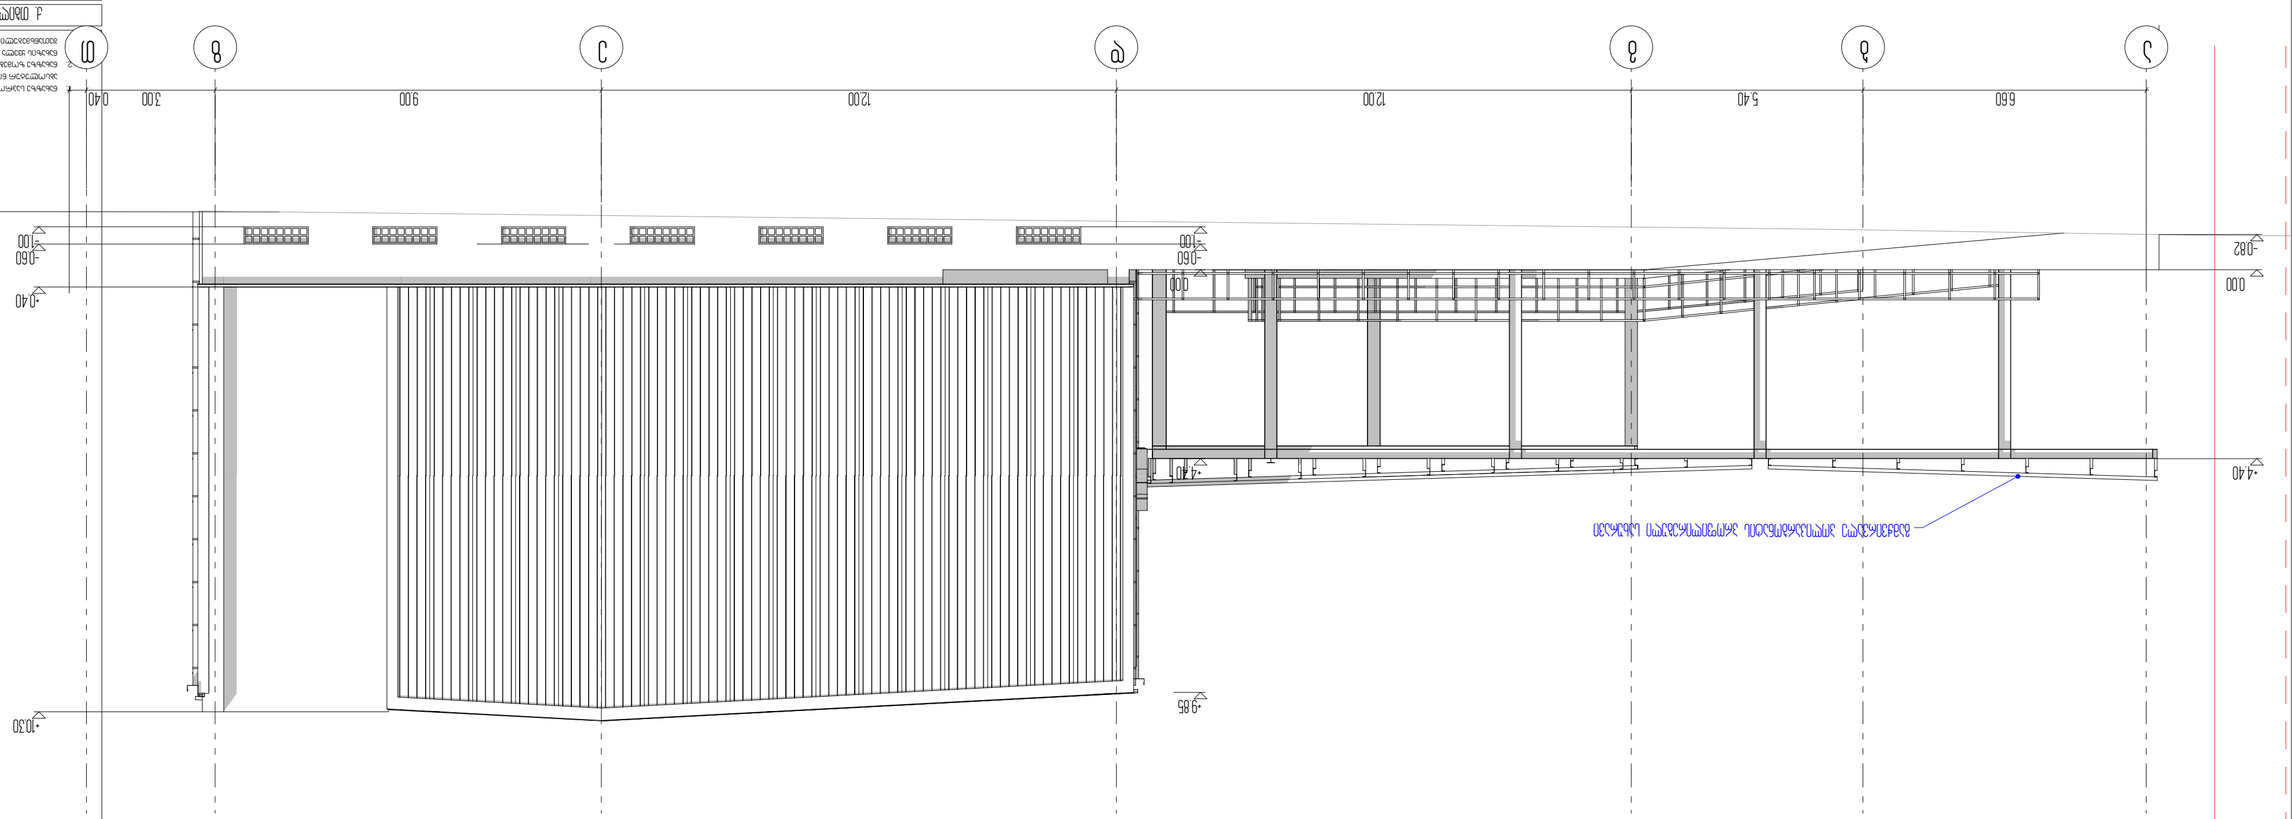

0,00

ჭრილის ხაზი

არქიტექტურული ნიშნული

ნაკვეთის სახღვარი

პირობითი ნიშნები

ქ. თბილისი, ფეიქრების ქ. 12

1. ნახაზზე საპროექტო შენობის ნული შეესაბამება

აბსოლუტურ ნიშნულს - ________
2. ნახაზზე ზომები მოცემულია მეტრებში
3. ნახაზის ყველა ცვლილება მშენებლობისას
შეთანხმებული უნდა იყოს პროექტის ავტორთან

სართულის ტექნიკურ ეკონომიკური მაჩვენებლები

s2

4-4

თარიღი

ფურცლის #

თანამდებობა

ფურც. რაოდენობა

სახელი, გვარი ხელმოწერა
დირექტორი

LLC UAD Studio
ქ. თბილისი, ყიფშიძის ქ. #9

ა.ჯობავა
არქიტექტორი

a-010

ვ. ვარდანია

არქიტექტურული პროექტი

ფასადი ა-ი ღერძებში

არქიტექტორი კ. სურმავა

a b g d e z T

6.60 5.40 12.00 12.00 9.00 3.00 0.40

-1.00

-0.60

+0.40

+10.30

- 1.00

- 0.60

0.00

+4.40

+9.85

- 0.82

0.00

+4.40

გამჭვირვალე პოლიკარბონატის პროფილირებული სახურავი

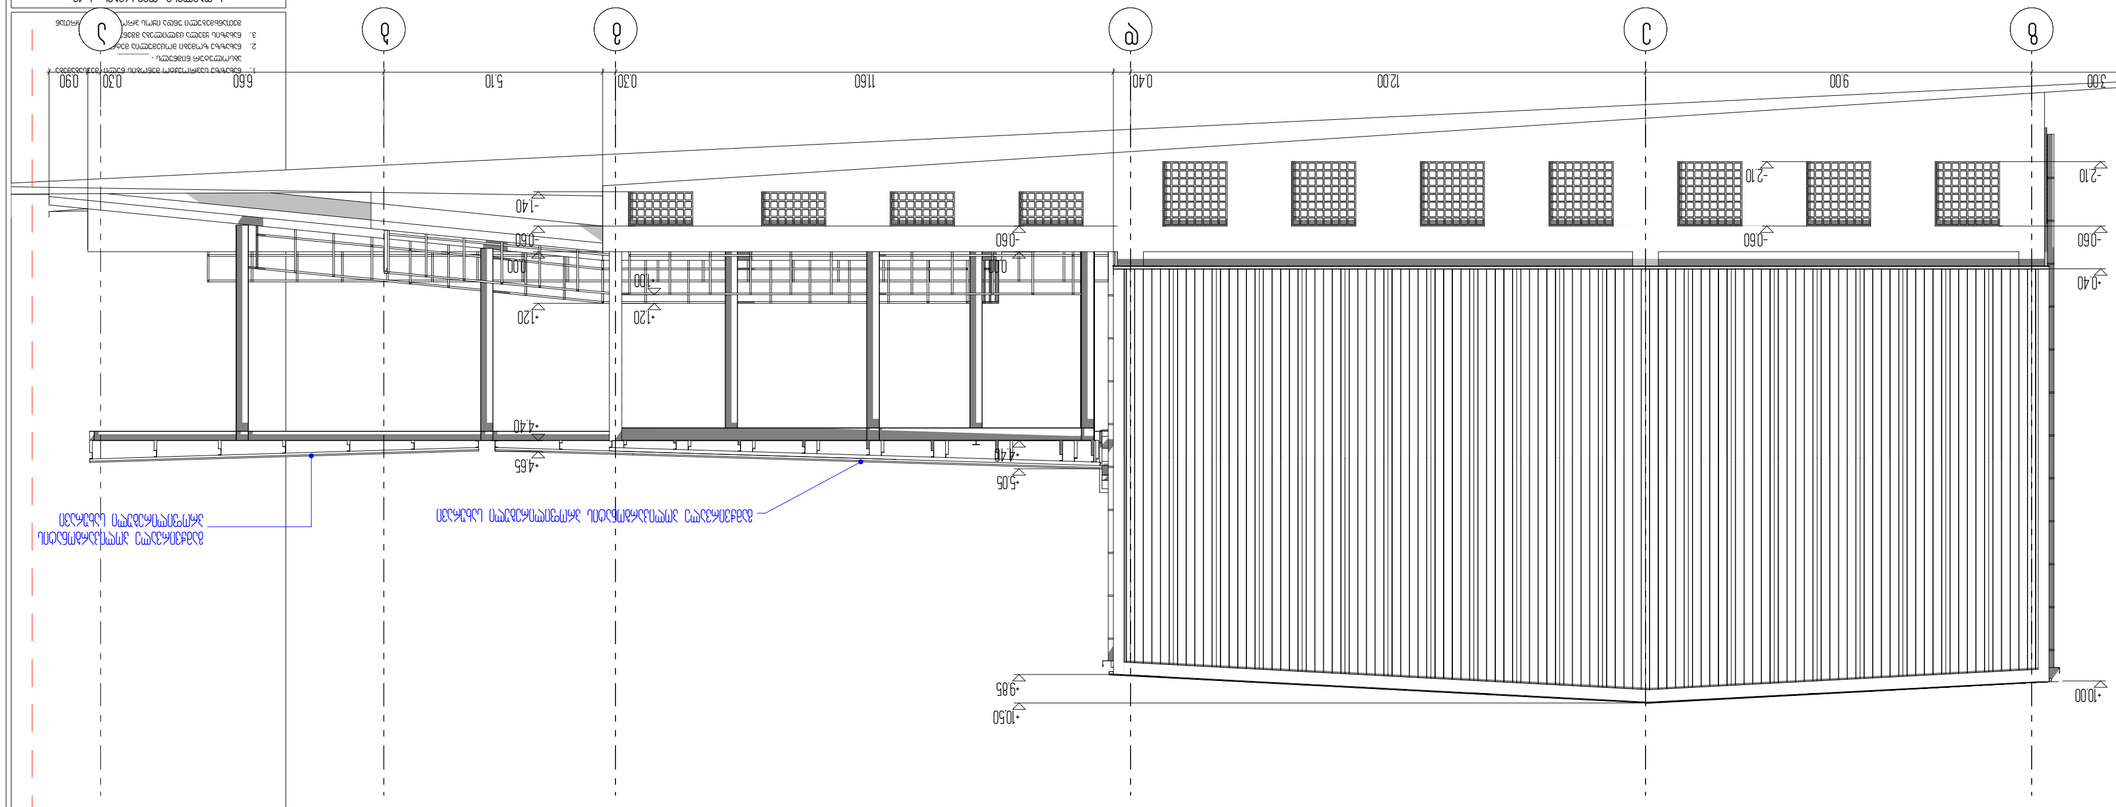

0,00

ჭრილის ხაზი

არქიტექტურული ნიშნული

ნაკვეთის სახღვარი

პირობითი ნიშნები

ქ. თბილისი, ფეიქრების ქ. 12

1. ნახაზზე საპროექტო შენობის ნული შეესაბამება

აბსოლუტურ ნიშნულს - ________
2. ნახაზზე ზომები მოცემულია მეტრებში
3. ნახაზის ყველა ცვლილება მშენებლობისას
შეთანხმებული უნდა იყოს პროექტის ავტორთან

სართულის ტექნიკურ ეკონომიკური მაჩვენებლები

s2

4-4

თარიღი

ფურცლის #

თანამდებობა

ფურც. რაოდენობა

სახელი, გვარი ხელმოწერა
დირექტორი

LLC UAD Studio
ქ. თბილისი, ყიფშიძის ქ. #9

ა.ჯობავა
არქიტექტორი

a-011

ვ. ვარდანია

არქიტექტურული პროექტი

ფასადი ი-ა ღერძებში

არქიტექტორი კ. სურმავა

z e d g b a

- 2.10

- 0.60

- 1.40

- 0.60

0.00

+1.20

+4.40

+4.65

+1.00

+1.20

-0.60

0.00

+4.40

+5.05

+9.85

+10,50

0.40 2.00 3.00 9.00 12.00 0.40 11.60 0.30 5.10 6.60 0.30 0.90

- 2.10

- 0.60

+0.40

+10.00

გამჭვირვალე პოლიკარბონატის

პროფილირებული სახურავი

გამჭვირვალე პოლიკარბონატის პროფილირებული სახურავი

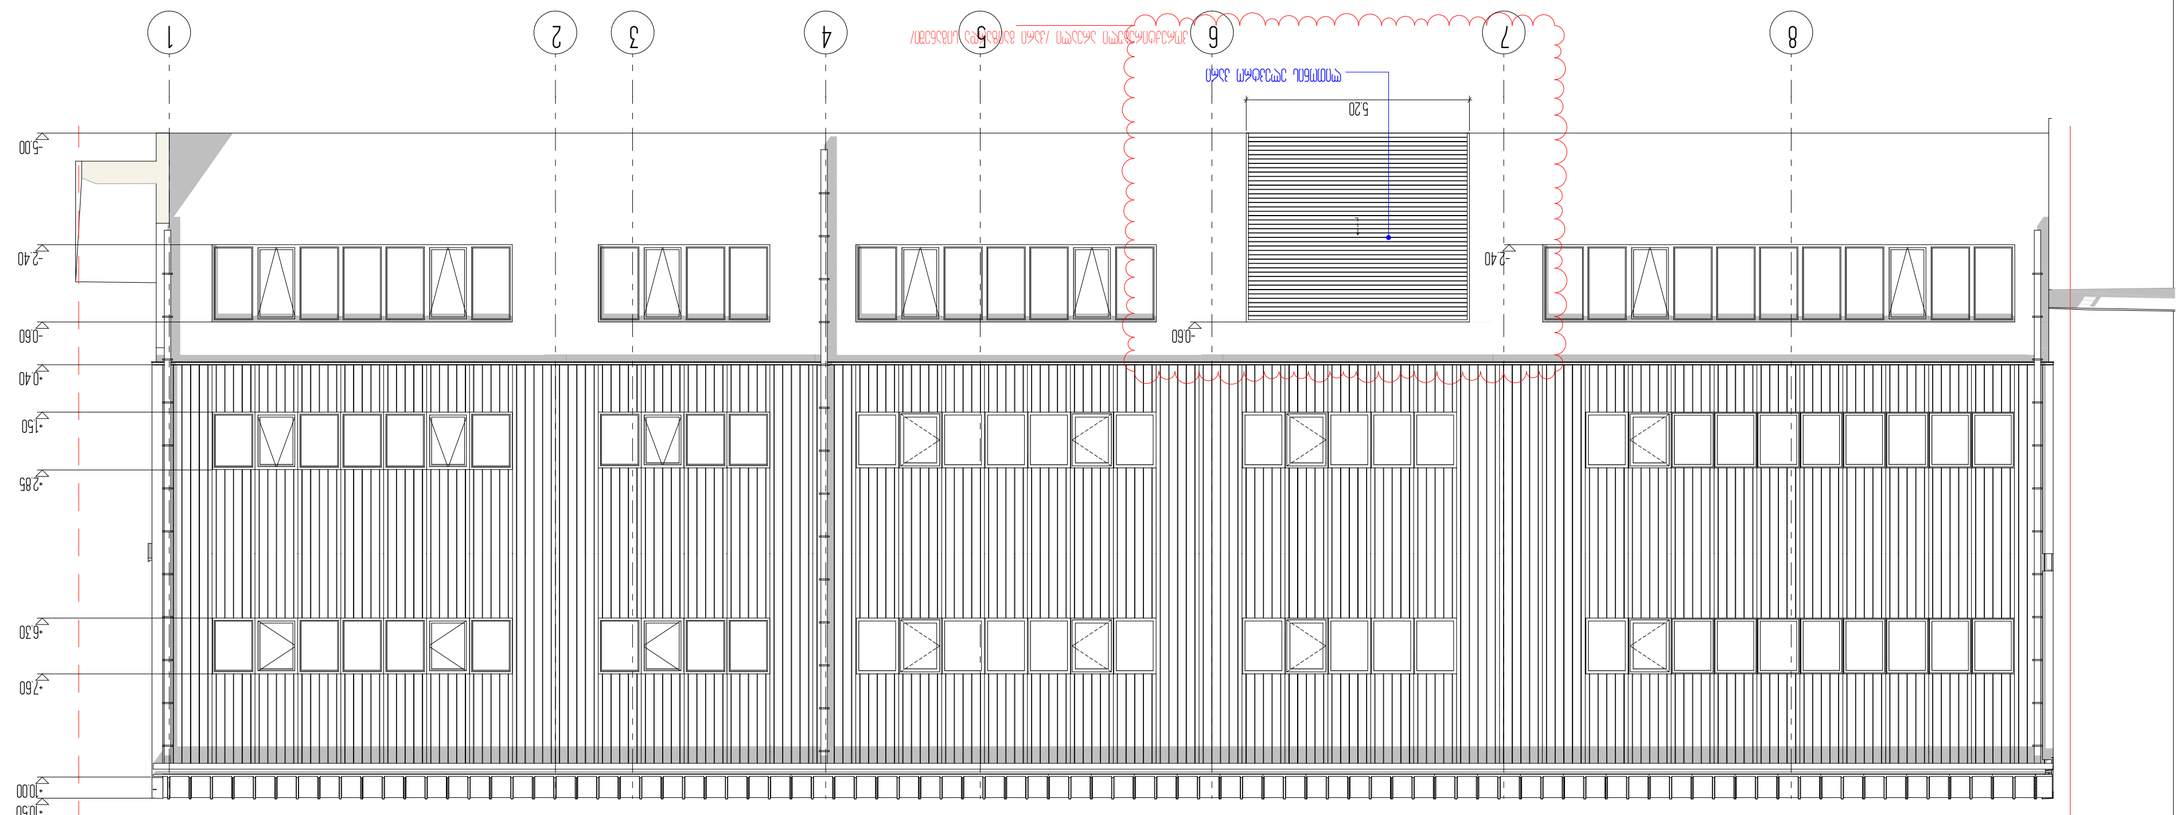

0,00

ჭრილის ხაზი

არქიტექტურული ნიშნული

ნაკვეთის სახღვარი

პირობითი ნიშნები

ქ. თბილისი, ფეიქრების ქ. 12

1. ნახაზზე საპროექტო შენობის ნული შეესაბამება

აბსოლუტურ ნიშნულს - ________
2. ნახაზზე ზომები მოცემულია მეტრებში
3. ნახაზის ყველა ცვლილება მშენებლობისას
შეთანხმებული უნდა იყოს პროექტის ავტორთან

სართულის ტექნიკურ ეკონომიკური მაჩვენებლები

s2

4-4

თარიღი

ფურცლის #

თანამდებობა

ფურც. რაოდენობა

სახელი, გვარი ხელმოწერა
დირექტორი

LLC UAD Studio
ქ. თბილისი, ყიფშიძის ქ. #9

ა.ჯობავა
არქიტექტორი

a-012

ვ. ვარდანია

არქიტექტურული პროექტი

ფასადი 9-1 ღერძებში

არქიტექტორი კ. სურმავა

8 7 6 5 4 3 2 1

კორექტირებული არეალი /კარი გაიზარდა სიგანეში/

-5.00

-2.40

-0.60

+0.40

+1.50

+2.85

+6.30

+7.60

+10.00

+10.50

-0.60

- 2.40

5.20

ლითონის elektro კარი