I სართულის გეგმა 0.00 ნიშნულზე

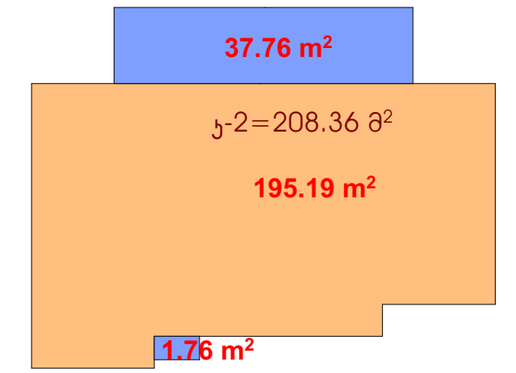

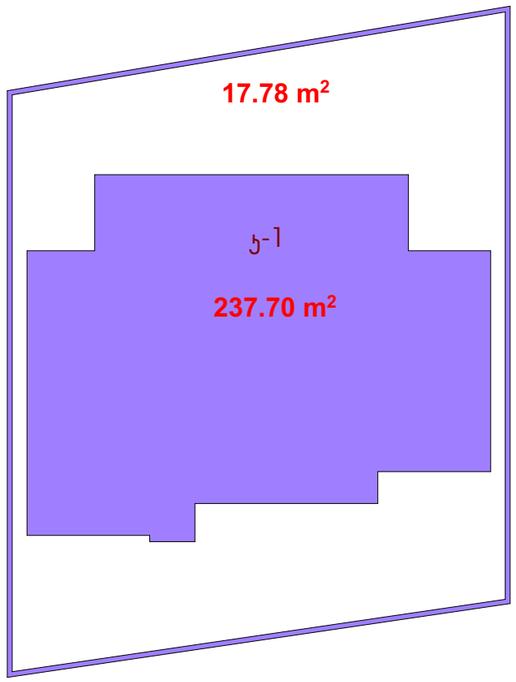



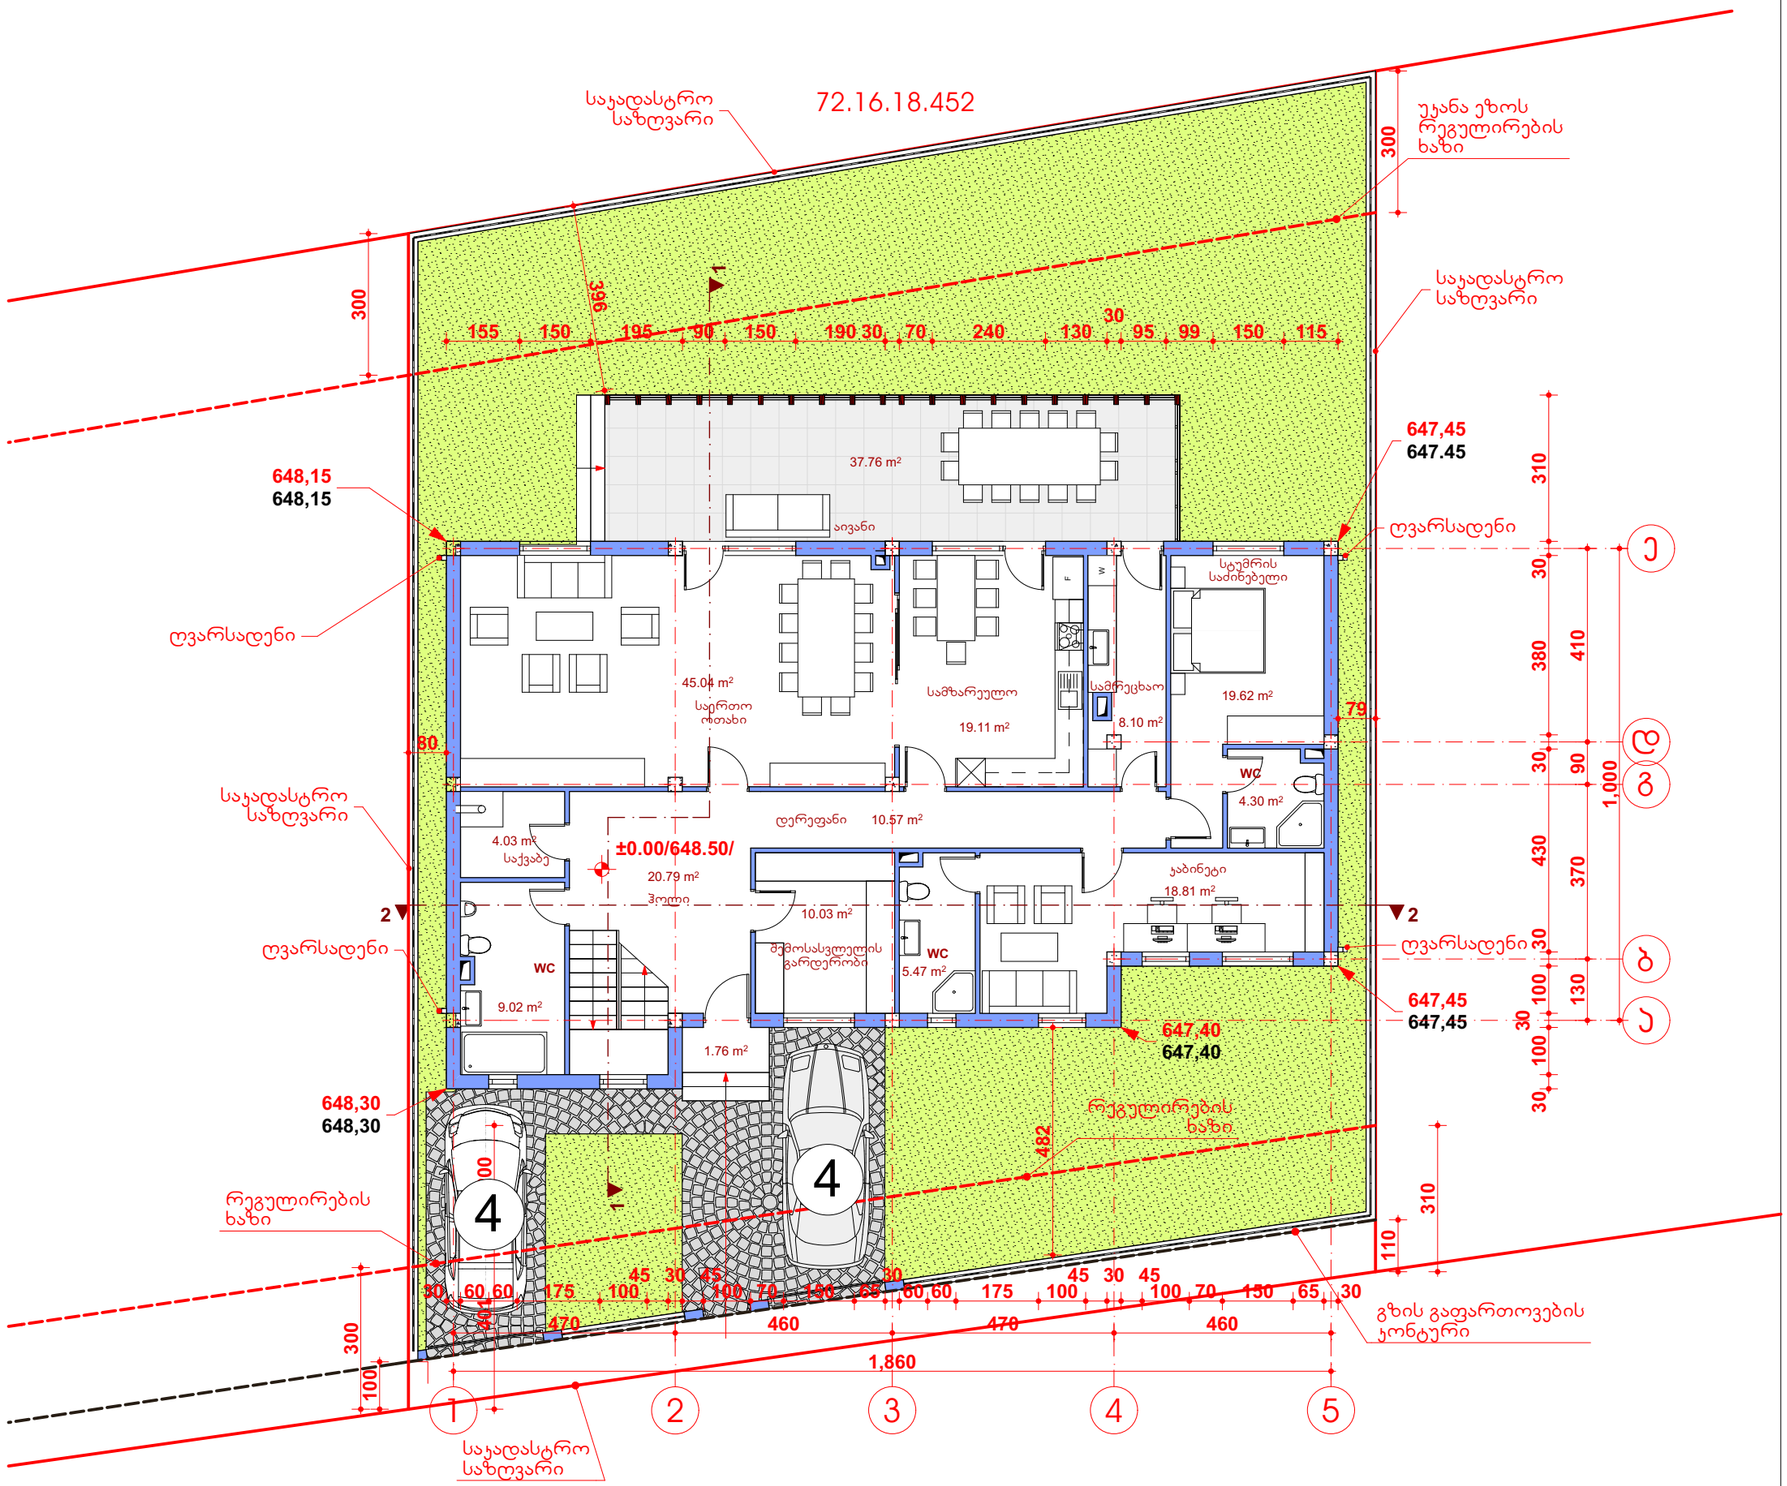

STUDIO BOMA	დირექტორი		ა. მაჩაიძე	მეორე კლასის ერთბინიანი ინდივიდუალური საცხოვრებელი სახლი, ქ. თბილისი ლისის ტბის მიმდებარედ ს/კ 72.16.18.452	დაკვეთა № 2/2022
	ავტ.		ა. მაჩაიძე		სტადია მ.პ.
	მთ. კონსტრ.			არქიტექტურული ნაწილი	ფურცელი ას-2
დამკვეთი: შპს „მირაქსი“; ს/კ : 400157879	შესრულა		ე. მაჩაიძე	I სართულის გეგმა 0.00 ნიშნულზე	ფურცლები ას-
					მასშტაბი 1:100, 1:250

II სართულის გეგმა 3.30 ნიშნულზე

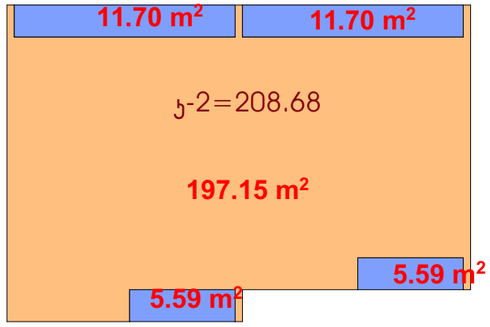

განაშენიანების ფართი

231.72 m²

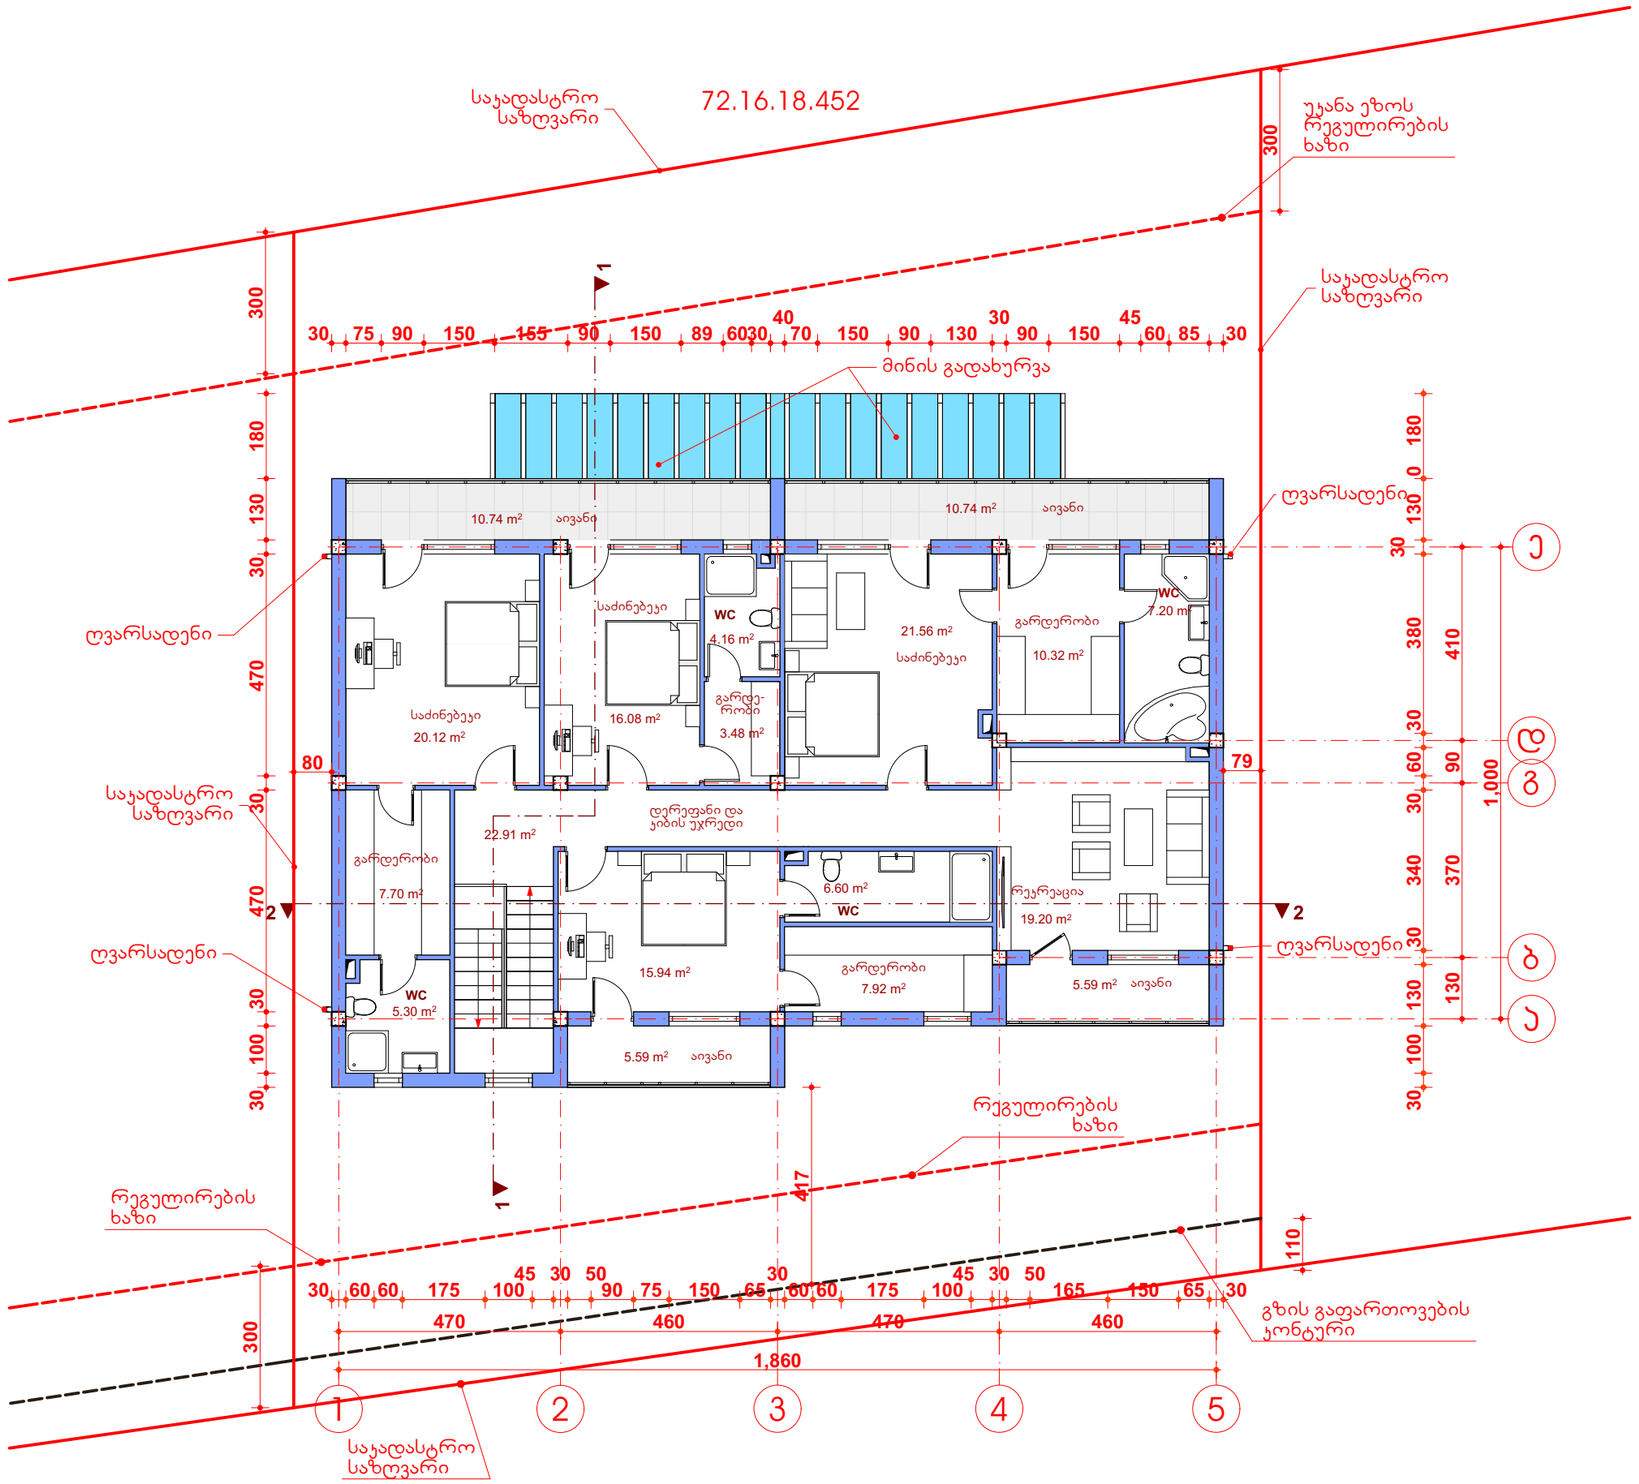

STUDIO BOMA	დირექტორი		ა. მაჩაიძე	მეორე კლასის ერთბინიანი ინდივიდუალური საცხოვრებელი სახლი, ქ. თბილისი ლისის ბაზის მიმდებარედ ს/კ 72.16.18.452	დაკვეთა №	2/2022
	პმპ		ა. მაჩაიძე		სტადია	მ.პ.
	მთ. პონსტრ.			არქიტექტურული ნაწილი	ფურცელი	ას-3
დამკვეთი: შპს „მირაჟსი“; ს/კ : 400157879	შეასრულა		ე. მაჩაიძე	II სართულის გეგმა 3.30 ნიშნულზე	ფურცლები	ას-
					მასშტაბი	1:130, 1:250

სახურავის გეგმა 6.9 ნიშნულზე

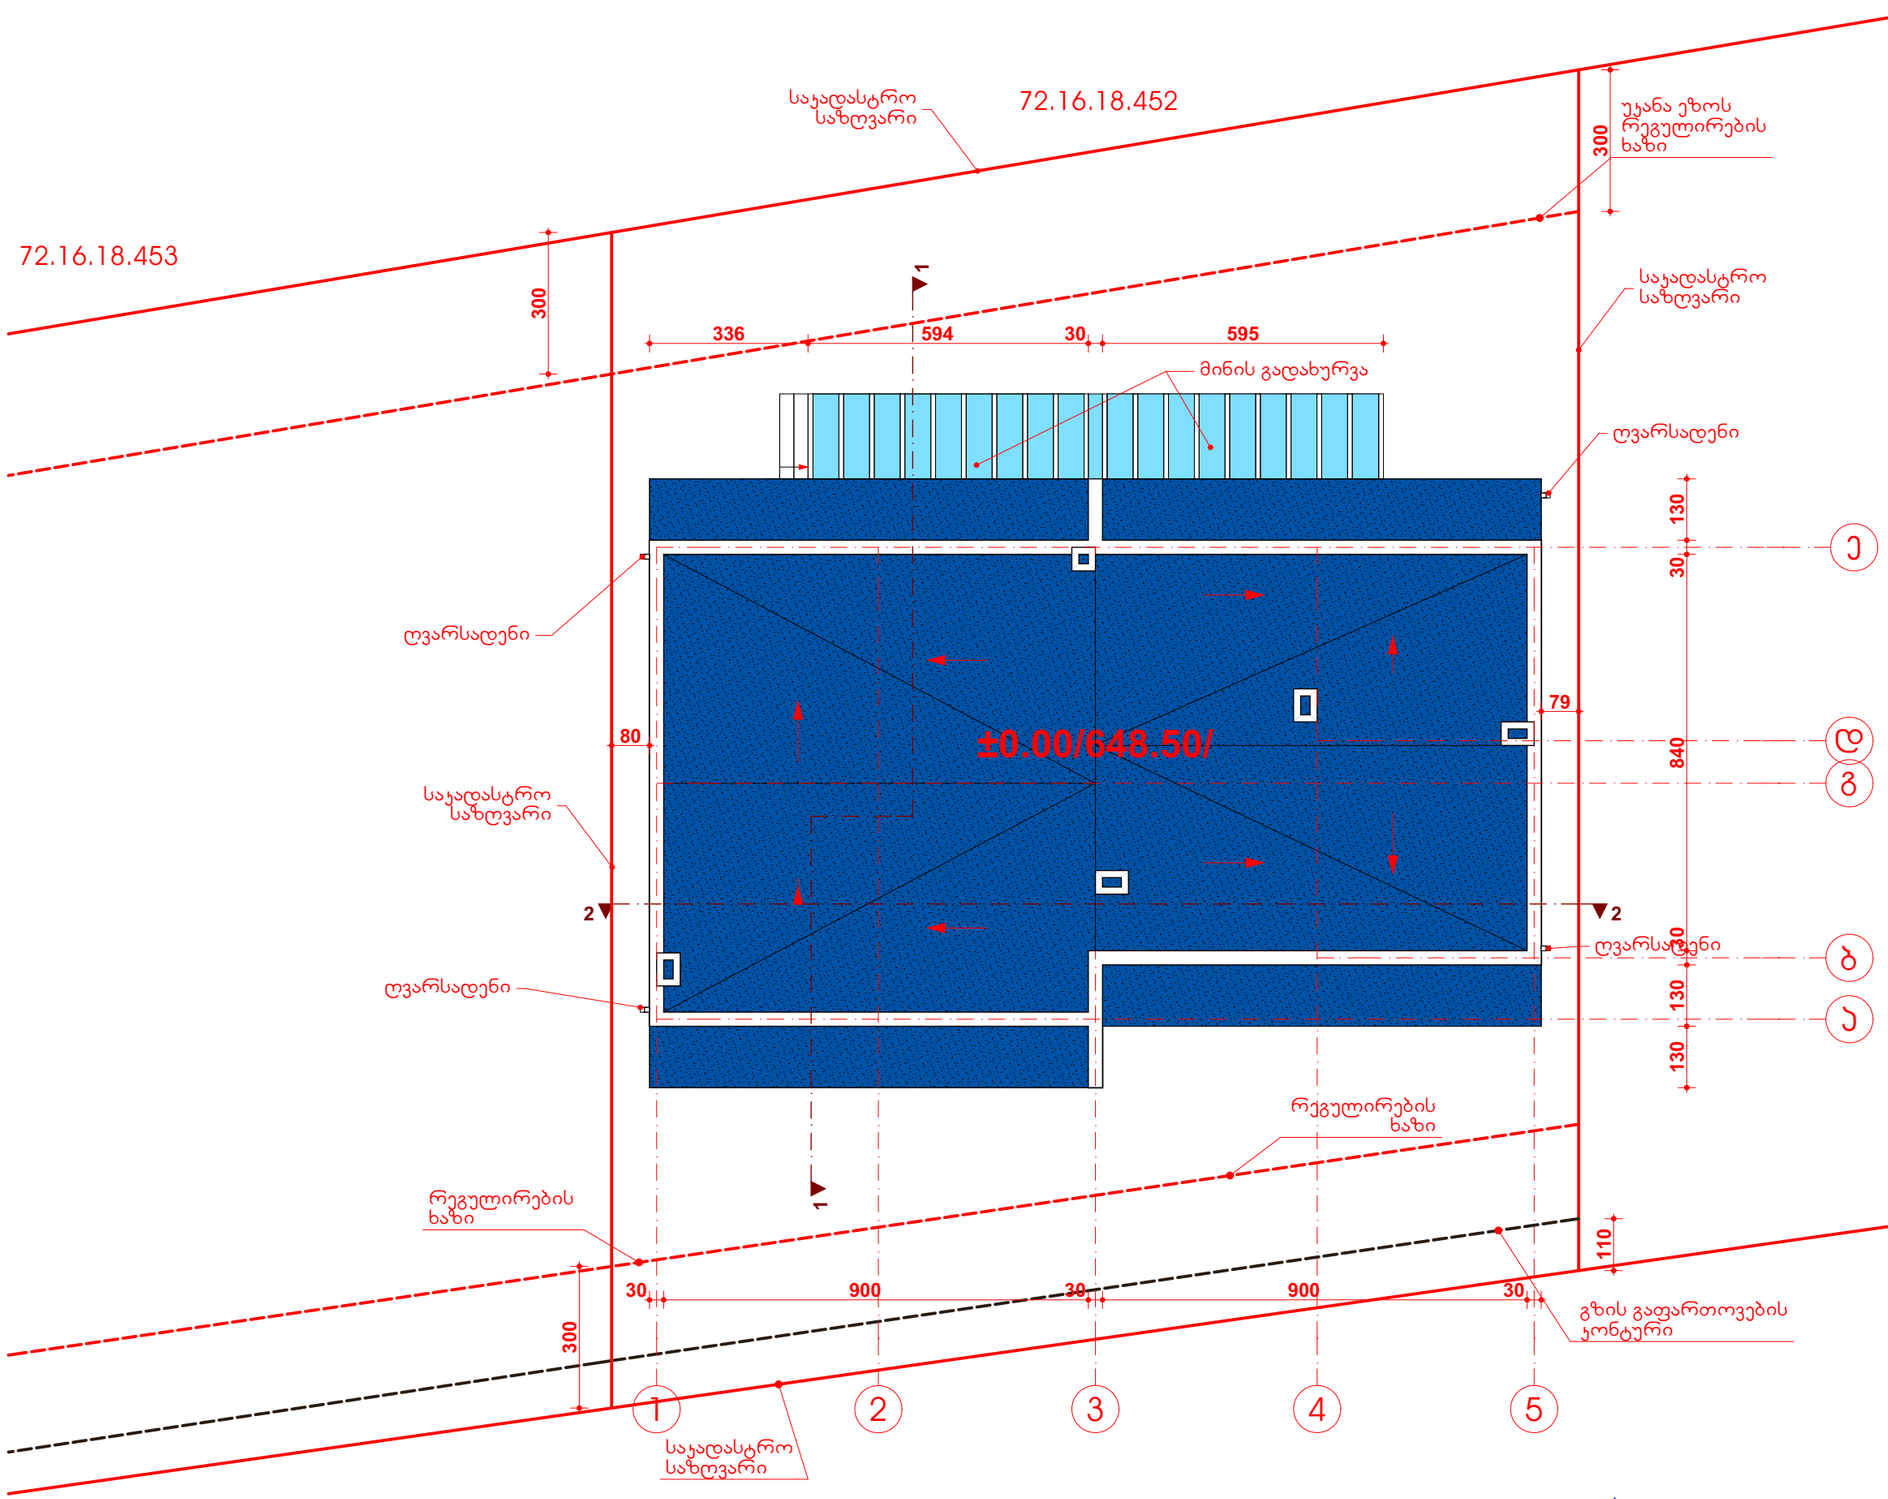

STUDIO BOMA	დირექტორი		ა. მაჩაიძე	მეორე კლასის ერთბინიანი ინდივიდუალური საცხოვრებელი სახლი, ქ. თბილისი ლისის ბაბის მიმდებარედ ს/ს 72.16.18.452	დაკვეთა № 2/2022
	პმა		ა. მაჩაიძე		სტადია მ.პ.
	მთ. კონსტრ.			არქიტექტურული ნაწილი	ფურცელი ას-4
დამკვეთი: შპს „მირაქსი“; ს/ს : 400157879	შეასრულა		ე. მაჩაიძე	სახურავის გეგმა 6.9 ნიშნულზე	ფურცლები ას-
					მასშტაბი 1:130