

ჭრილი 1-1

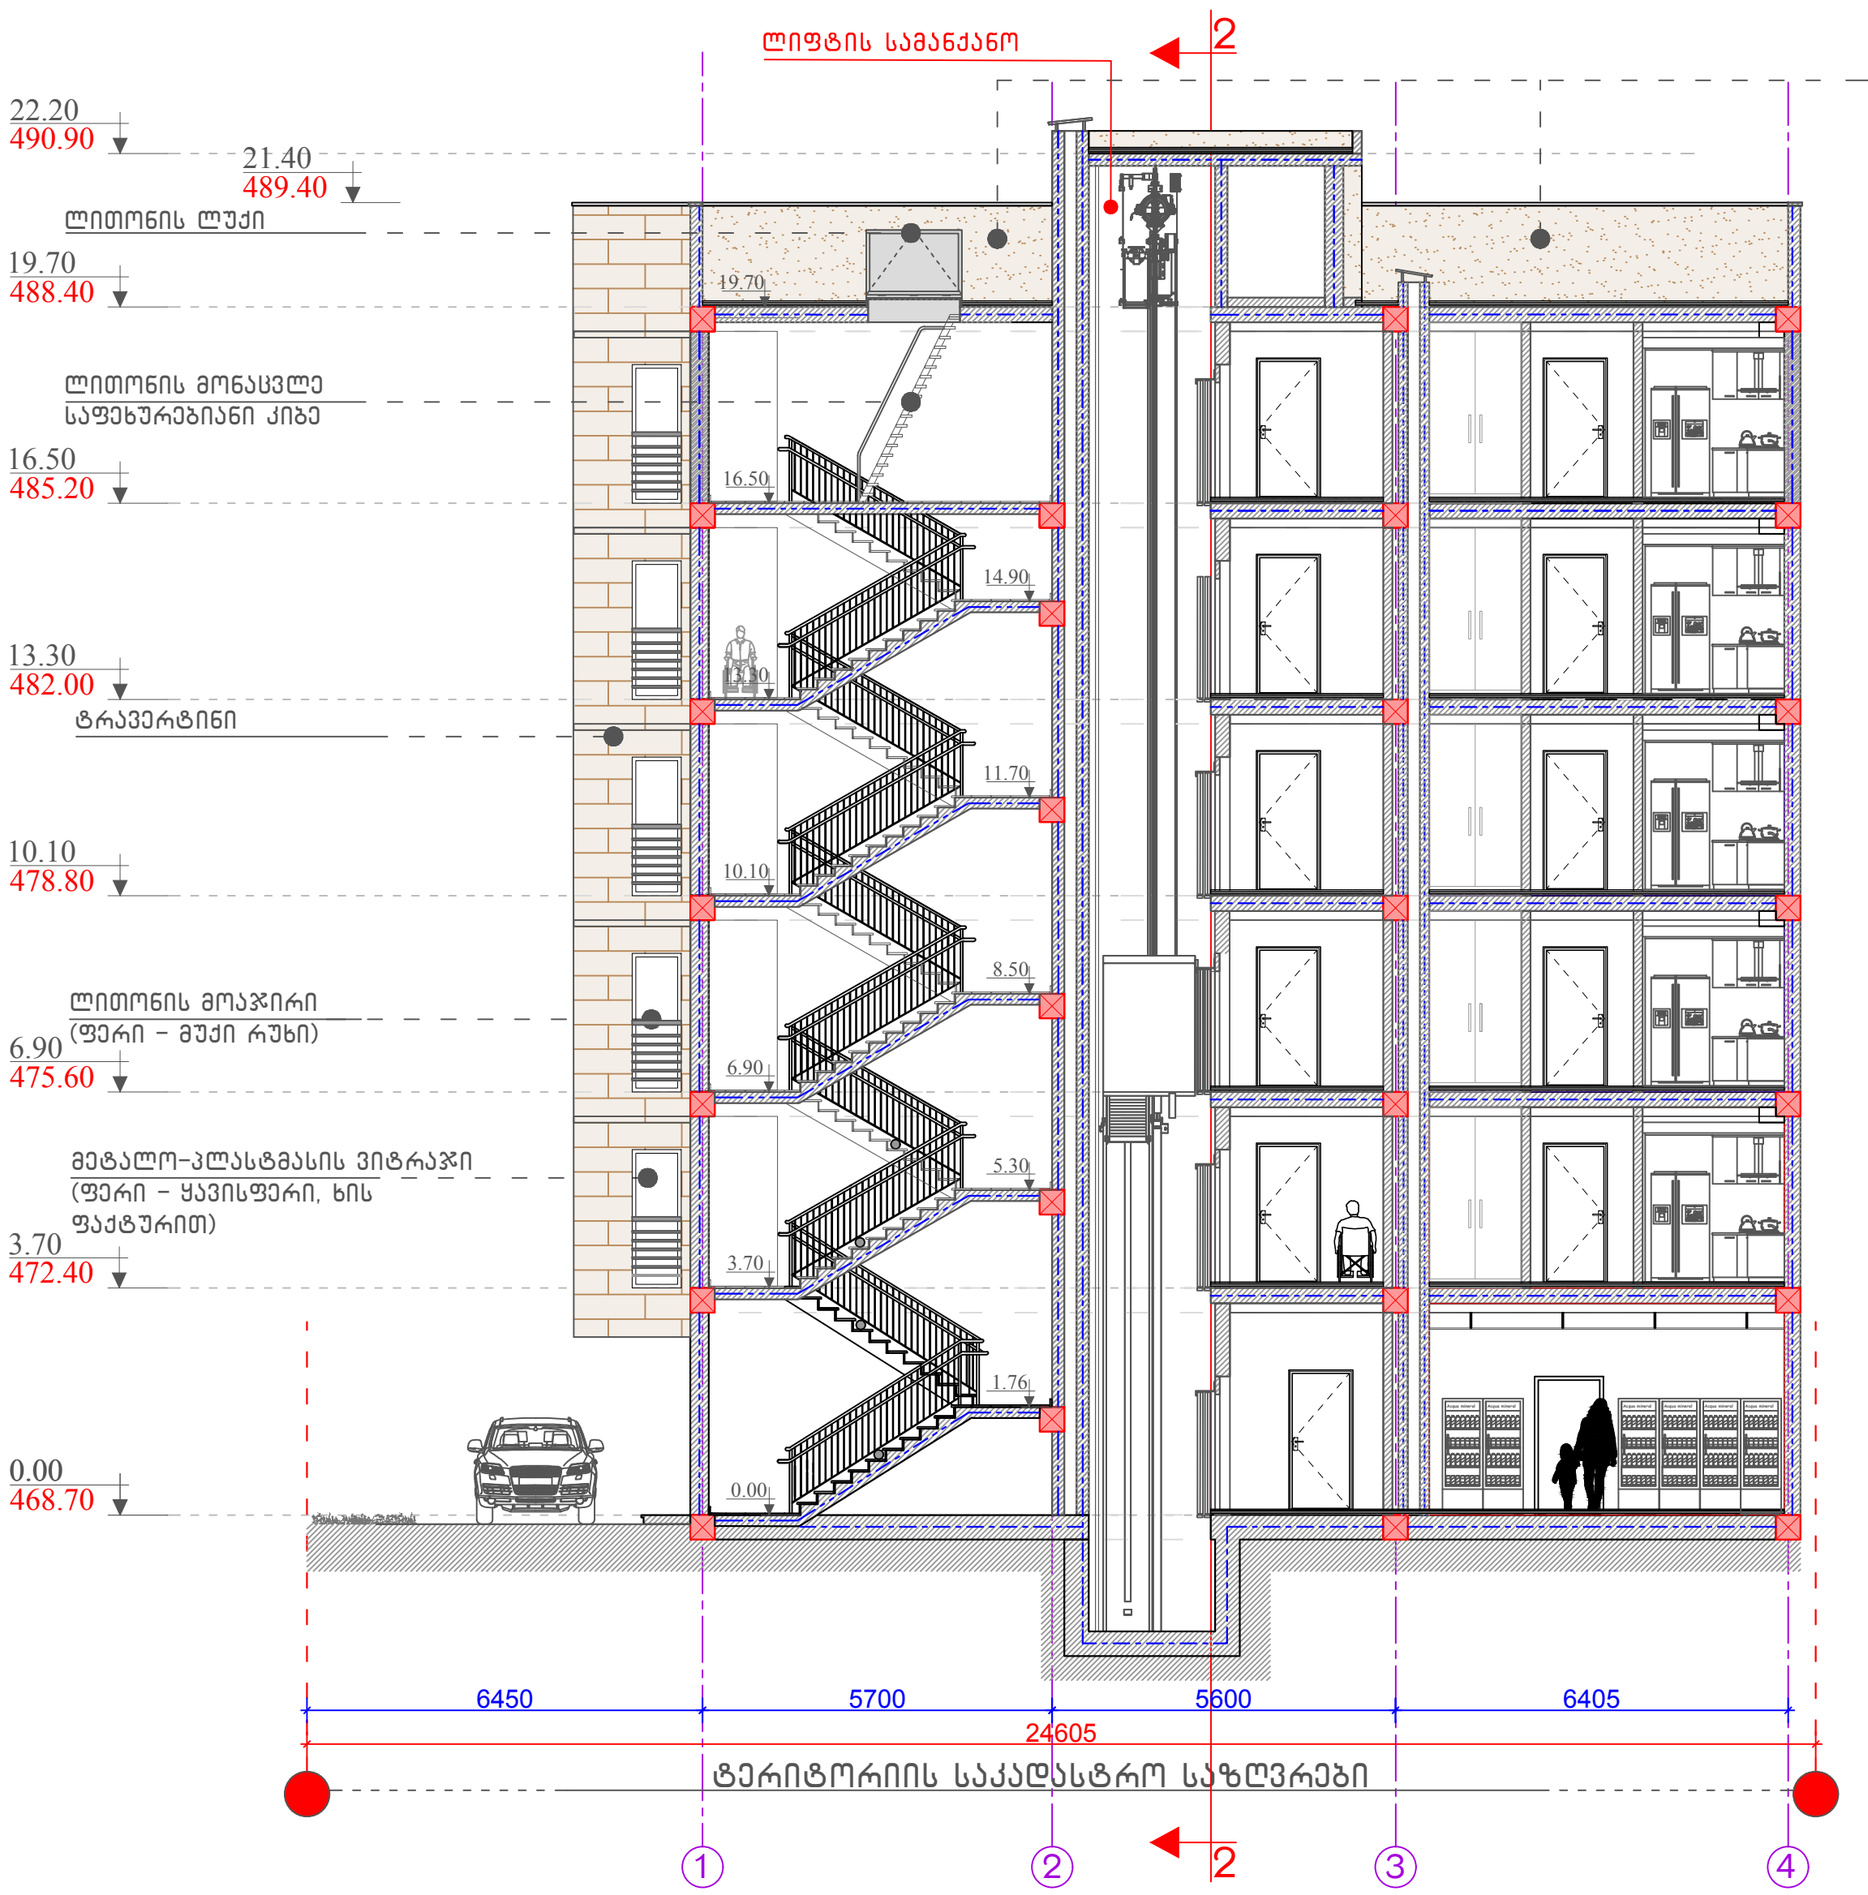


ჭრილი 1-1		მიწის ნაკვეთის მისამართი	საპროექტო ობიექტის ფუნქციური დანიშნულება		შენიშვნა	საპროექტო ჯგუფი
		ქ.თბილისი, სოფელი ზურგოვანი, ასი ათასი მოწამის ქუჩა №24	მრავალბინიანი საცხოვრებელი სახლი			მთ. არქიტექტორი ლ. მასხარაშვილი Levanmasxarashvili@yahoo.com T: +559 571 34 10 55 არქიტექტორი თ. მანაგაძე Tamunamanagadze@ yahoo.com T: +559 597 90 34 91
		მიწის ნაკვეთის ს.კ.	დამკვეთი			
		N 01.10.06.002.033	მესაკუთრე: შპს "შოლე"(400208869)			
		სტადია	ქალაქგებმარებითი პარამეტრები			არქიტექტურული ნაწილი
ფორმატი	A2	პროექტის შეთანხმება	კ1	კ2	კ3	2022 ფურცელი
მასშტაბი	1:100		0.4	2.5	0.3	

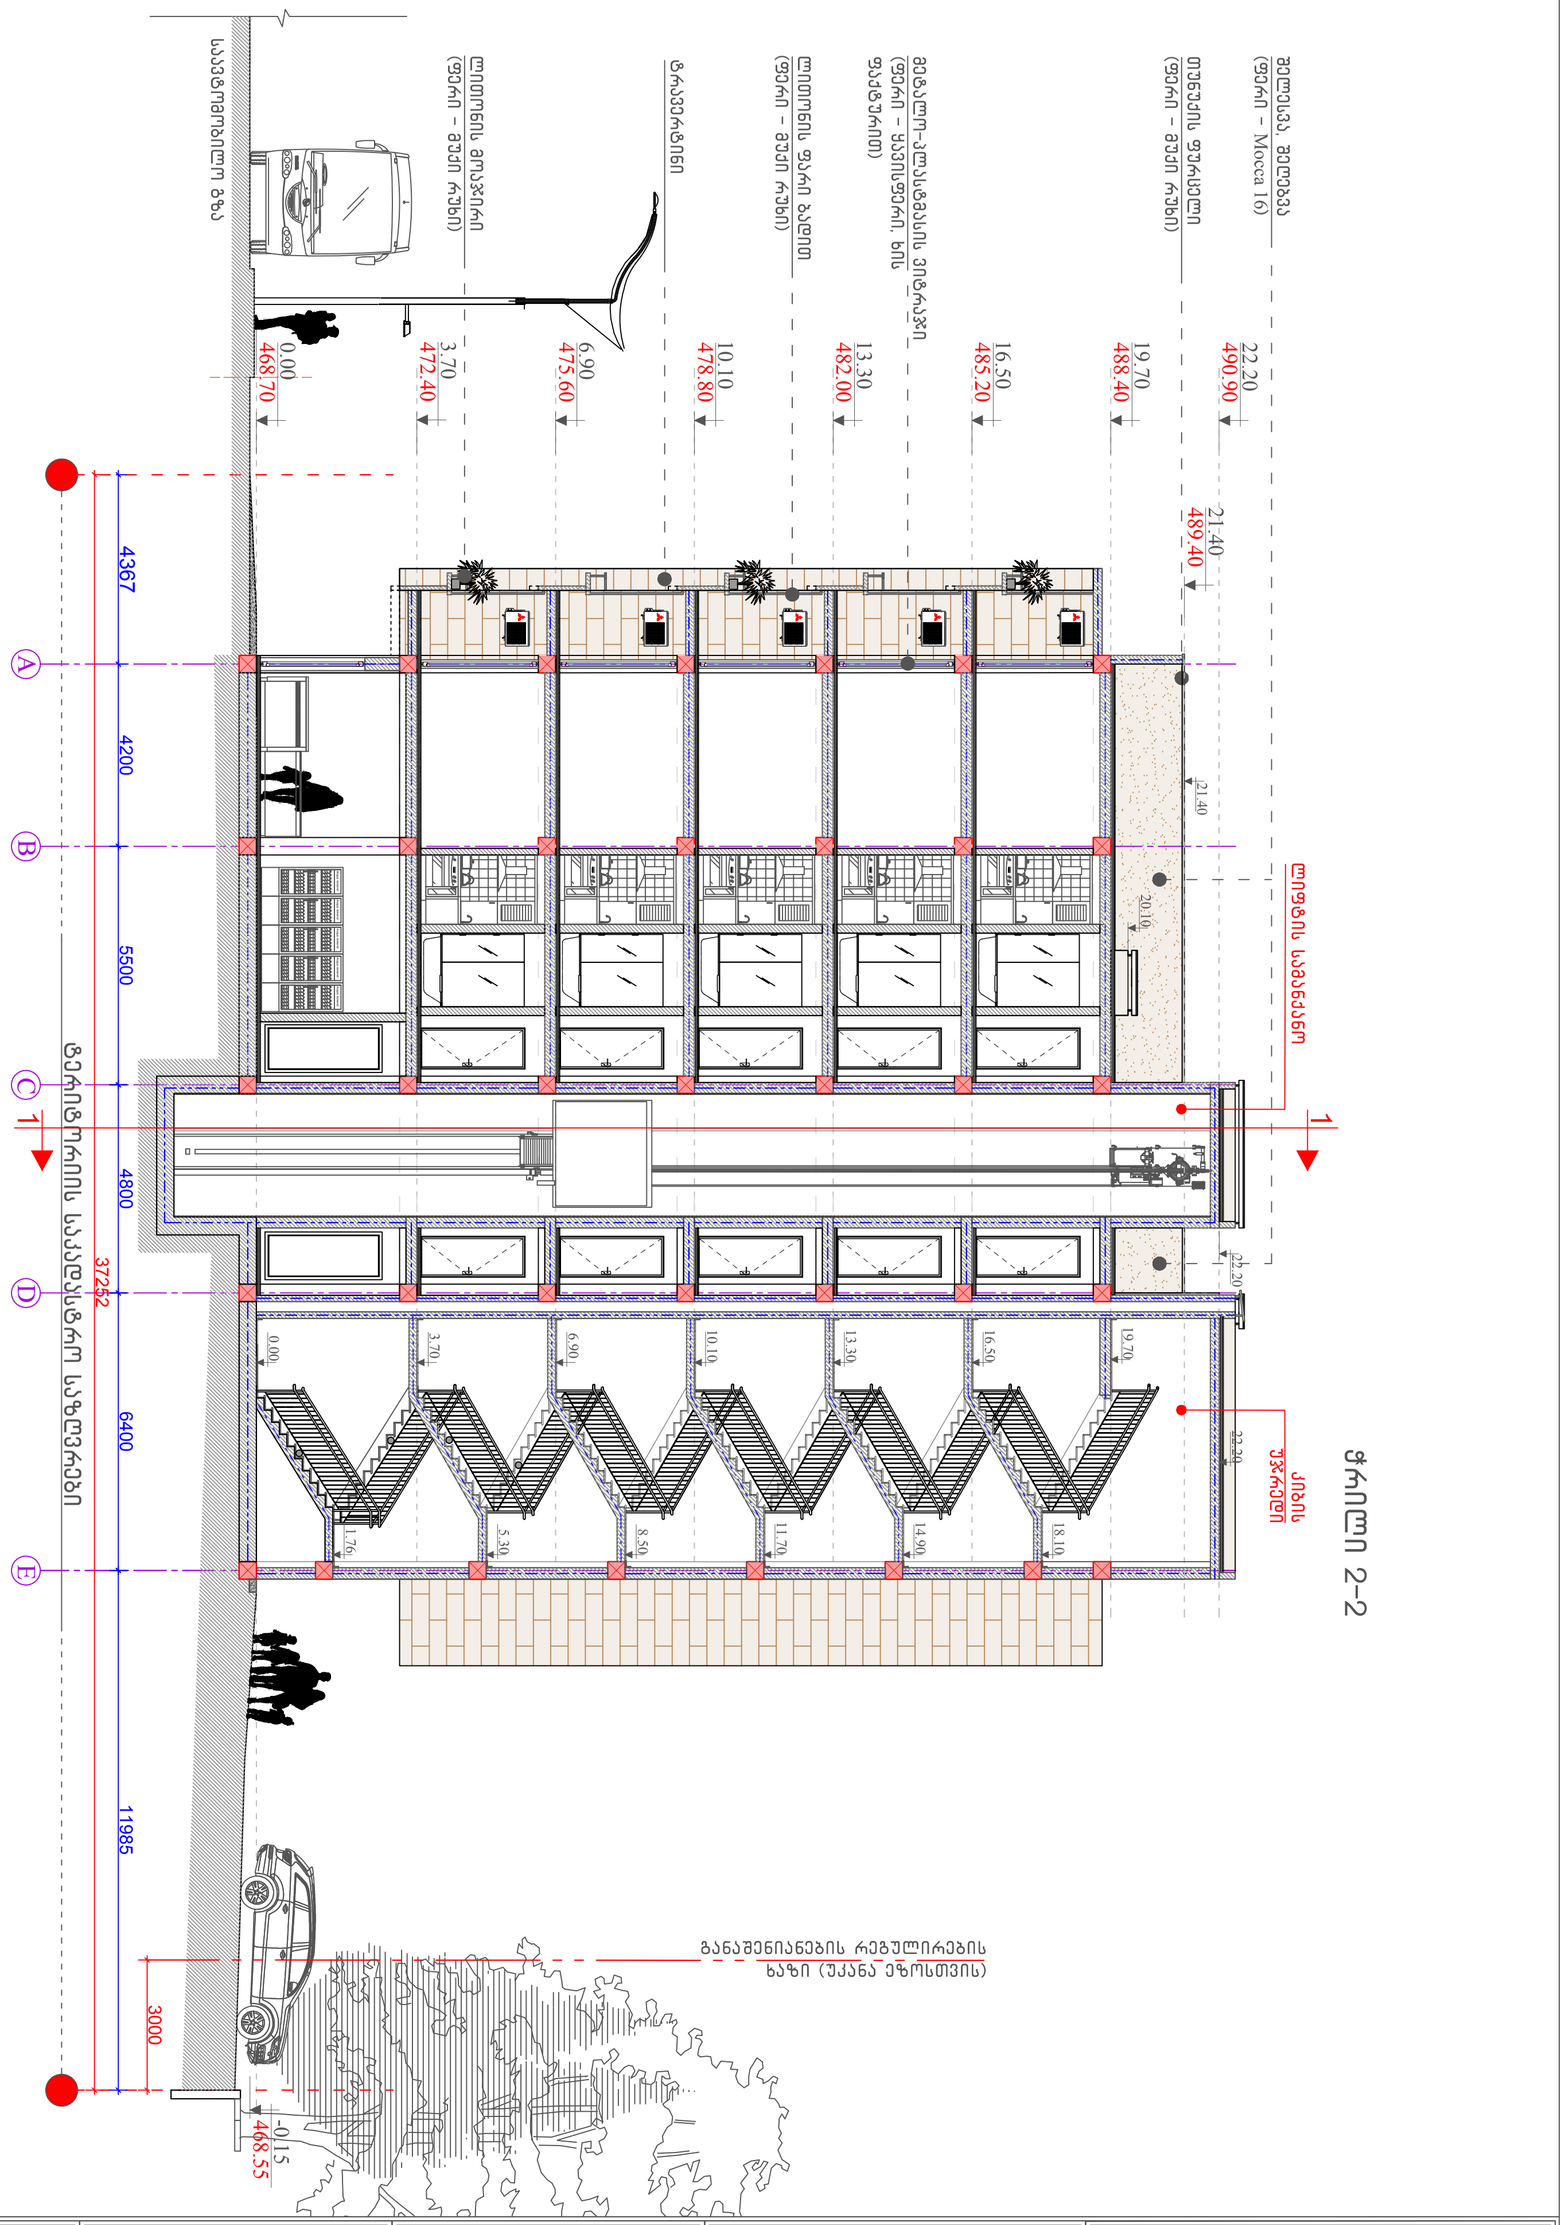


ჭრილი 2-2		მიწის ნაკვეთის მისამართი		საპროექტო ობიექტის ფუნქციური დანიშნულება		შენიშვნა	საპროექტო ჯგუფი
		ქ.თბილისი, სოფელი ზურგოვანი, ასი ათასი მოწამის ქუჩა №24		მრავალბინიანი საცხოვრებელი სახლი			მთ. არქიტექტორი ლ. მასხარაშვილი
		მიწის ნაკვეთის ს.კ.		დამკვეთი			Levanmasxarashvili@yahoo.com T: +559 571 34 10 55
		N 01.10.06.002.033		მესაკუთრე: შპს "შოდე"(400208869)			არქიტექტორი თ. მანაგაძე
		სტადია		ქალაქგეგმარებითი პარამეტრები			Tamunamanagadze@ yahoo.com T: +559 597 90 34 91
ფორმატი	A2	პროექტის შეთანხმება		კ1	კ2	კ3	არქიტექტურული ნაწილი
მასშტაბი	1:100			0.4	2.5	0.3	2022 ფურცელი

ჭრილი 1-1

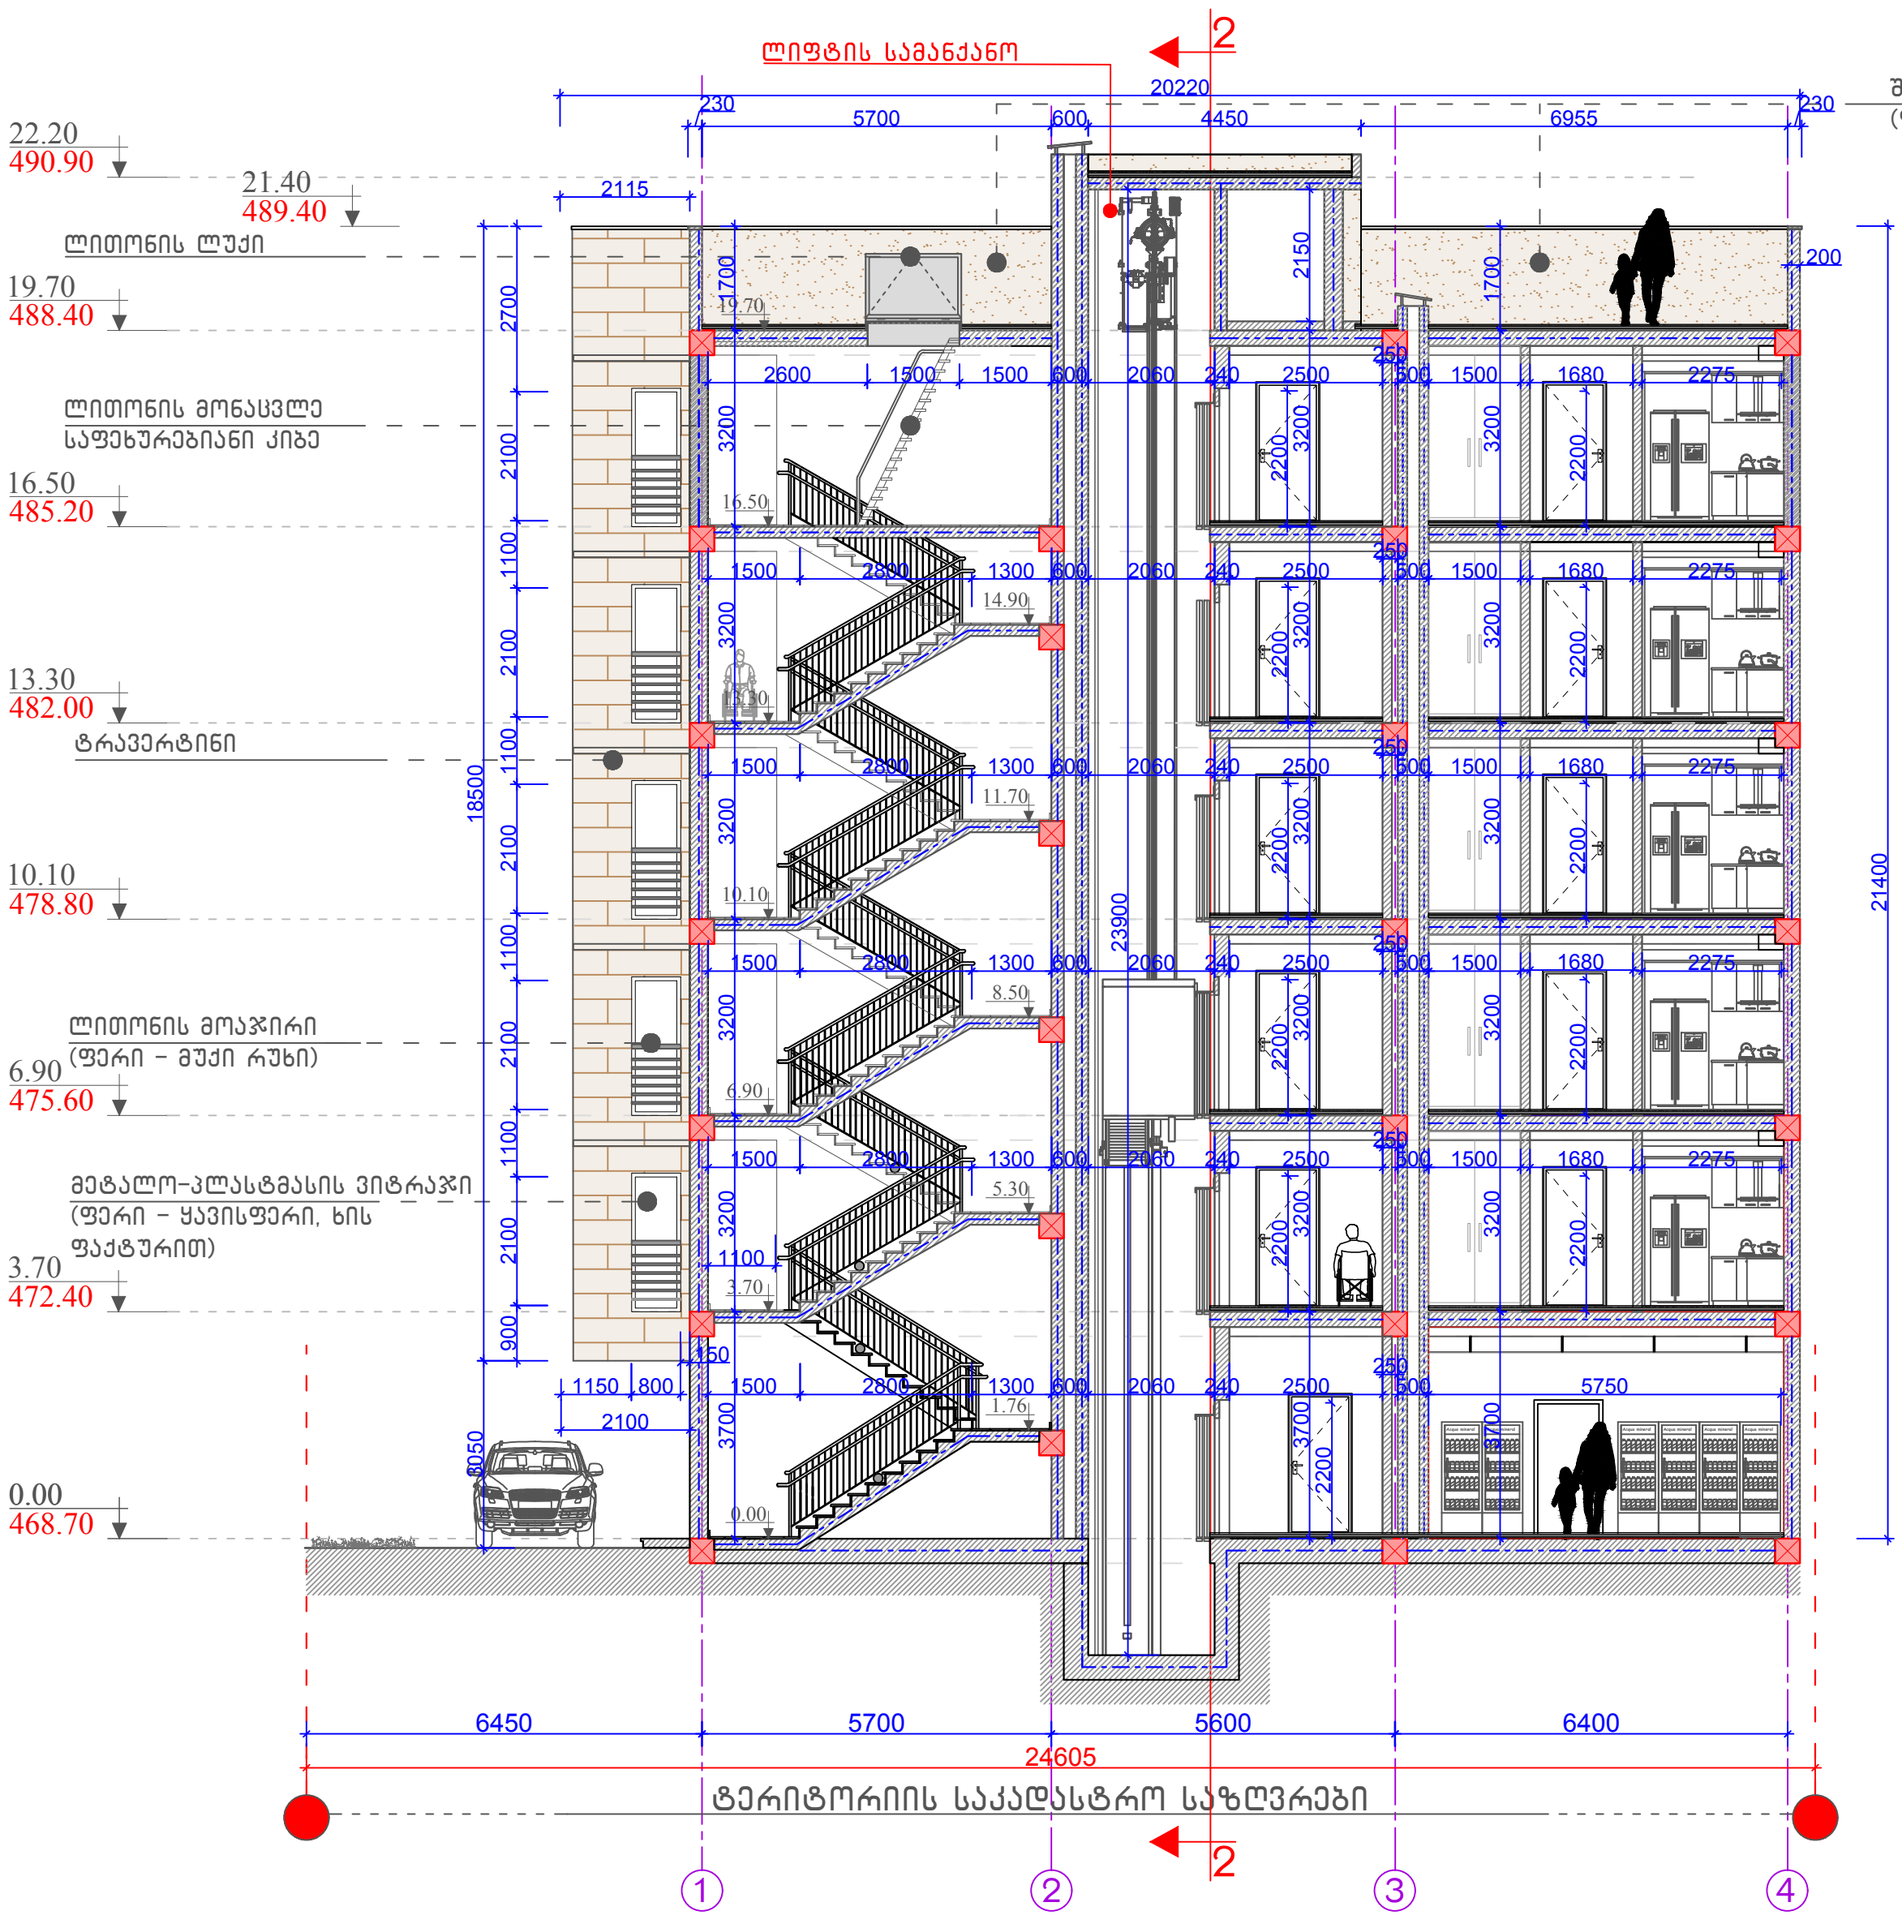


ჭრილი 1-1 ზომებით		მიწის ნაკვეთის მისამართი	საპროექტო ობიექტის ფუნქციური დანიშნულება			შენიშვნა	საპროექტო ჯგუფი
		ქ.თბილისი, სოფელი ზურგოვანი, ასი ათასი მოწამის ქუჩა №24	მრავალბინიანი საცხოვრებელი სახლი				მთ. არქიტექტორი ლ. მასხარაშვილი Levanmasxarashvili@yahoo.com T: +559 571 34 10 55 არქიტექტორი თ. მანაგაძე Tamunamanagadze@ yahoo.com T: +559 597 90 34 91
		მიწის ნაკვეთის ს.კ.	დამკვეთი				არქიტექტურული ნაწილი
		N 01.10.06.002.033	მესაკუთრე: შპს "შოლე"(400208869)				2022 ფურცელი
		სტადია	ქალაქგებმარებითი პარამეტრები				
ფორმატი	A2	პროექტის შეთანხმება	კ1	კ2	კ3		
მასშტაბი	1:100		0.4	2.5	0.3		

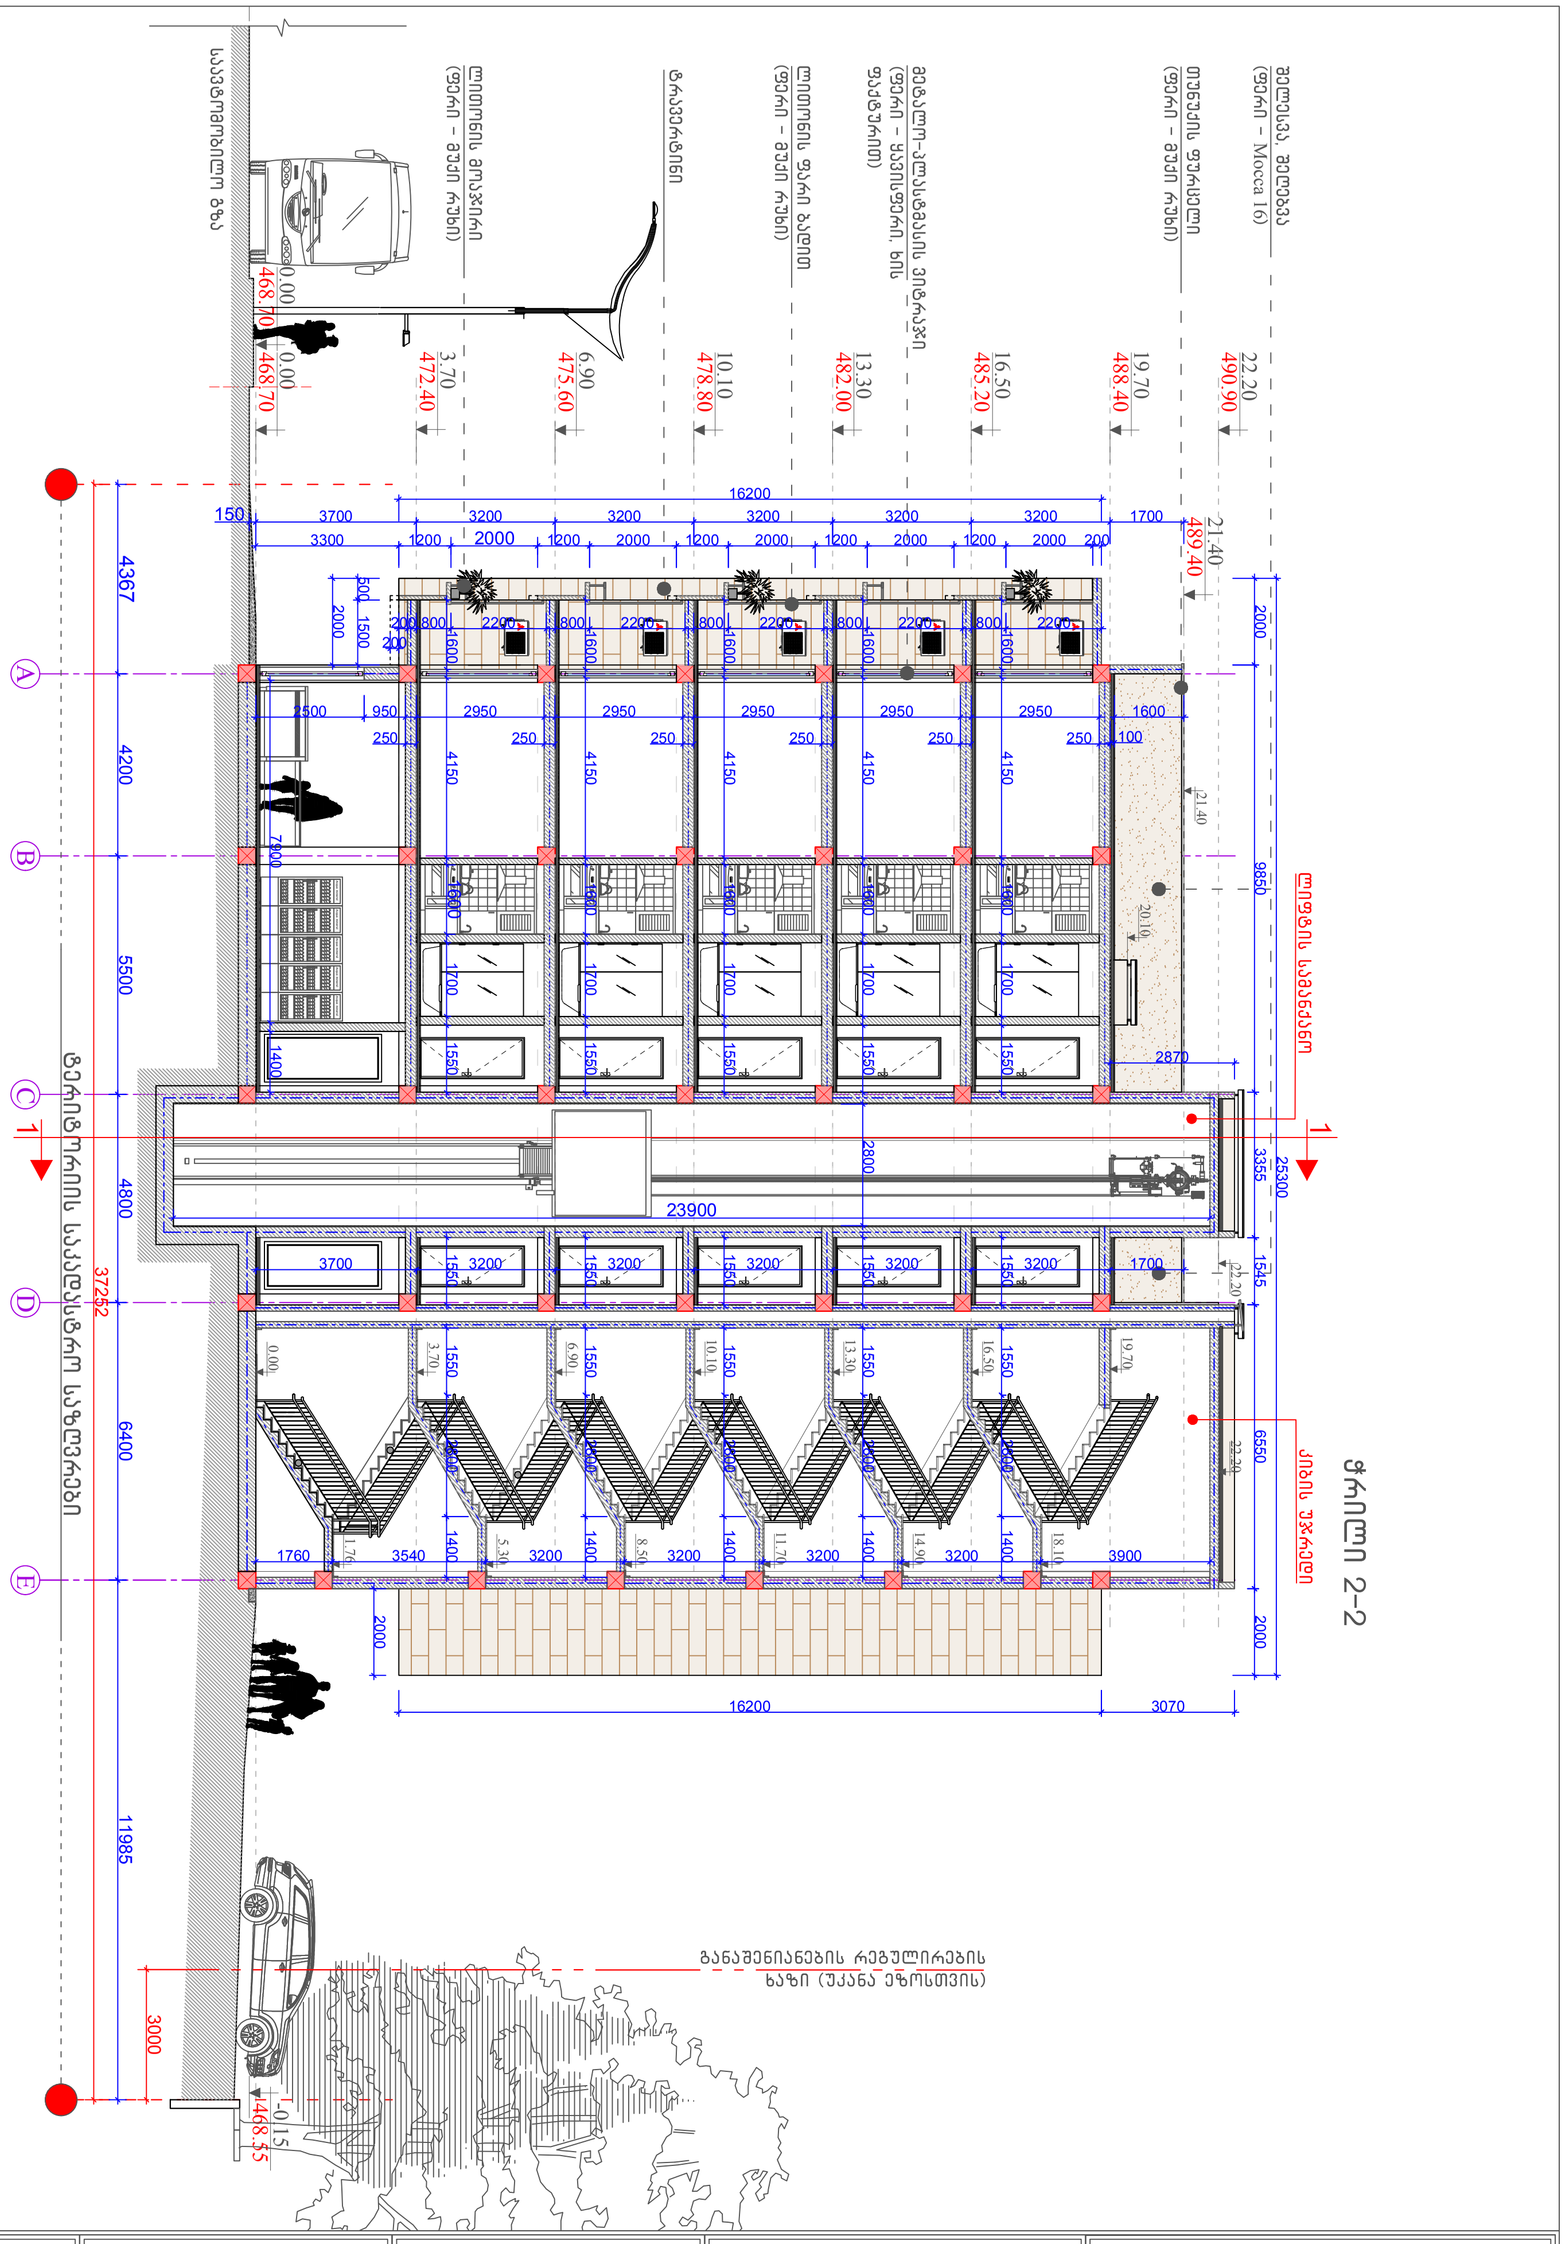


ჭრილი 2-2 ზომებით		მიწის ნაკვეთის მისამართი	საპროექტო ობიექტის ფუნქციური დანიშნულება		შენიშვნა	საპროექტო ჯგუფი	
		ქ.თბილისი, სოფელი ზურგოვანი, ასი ათასი მოწამის ქუჩა №24	მრავალბინიანი საცხოვრებელი სახლი			მთ. არქიტექტორი	ლ. მასხარაშვილი
						Levanmasxarashvili@yahoo.com T: +559 571 34 10 55	
		მიწის ნაკვეთის ს.კ.	დამკვეთი			არქიტექტორი	თ. მანაბაძე
		N 01.10.06.002.033	მესაკუთრე: შპს "შოდე"(400208869)			Tamunamanagadze@ yahoo.com T: +559 597 90 34 91	
		სტადია	ქალაქგებმარებითი პარამეტრები			არქიტექტურული ნაწილი	
ფორმატი	A2	პროექტის შეთანხმება	კ1	კ2	კ3	2022	ფურცელი
მასშტაბი	1:100		0.4	2.5	0.3		

ჭრილი 1-1

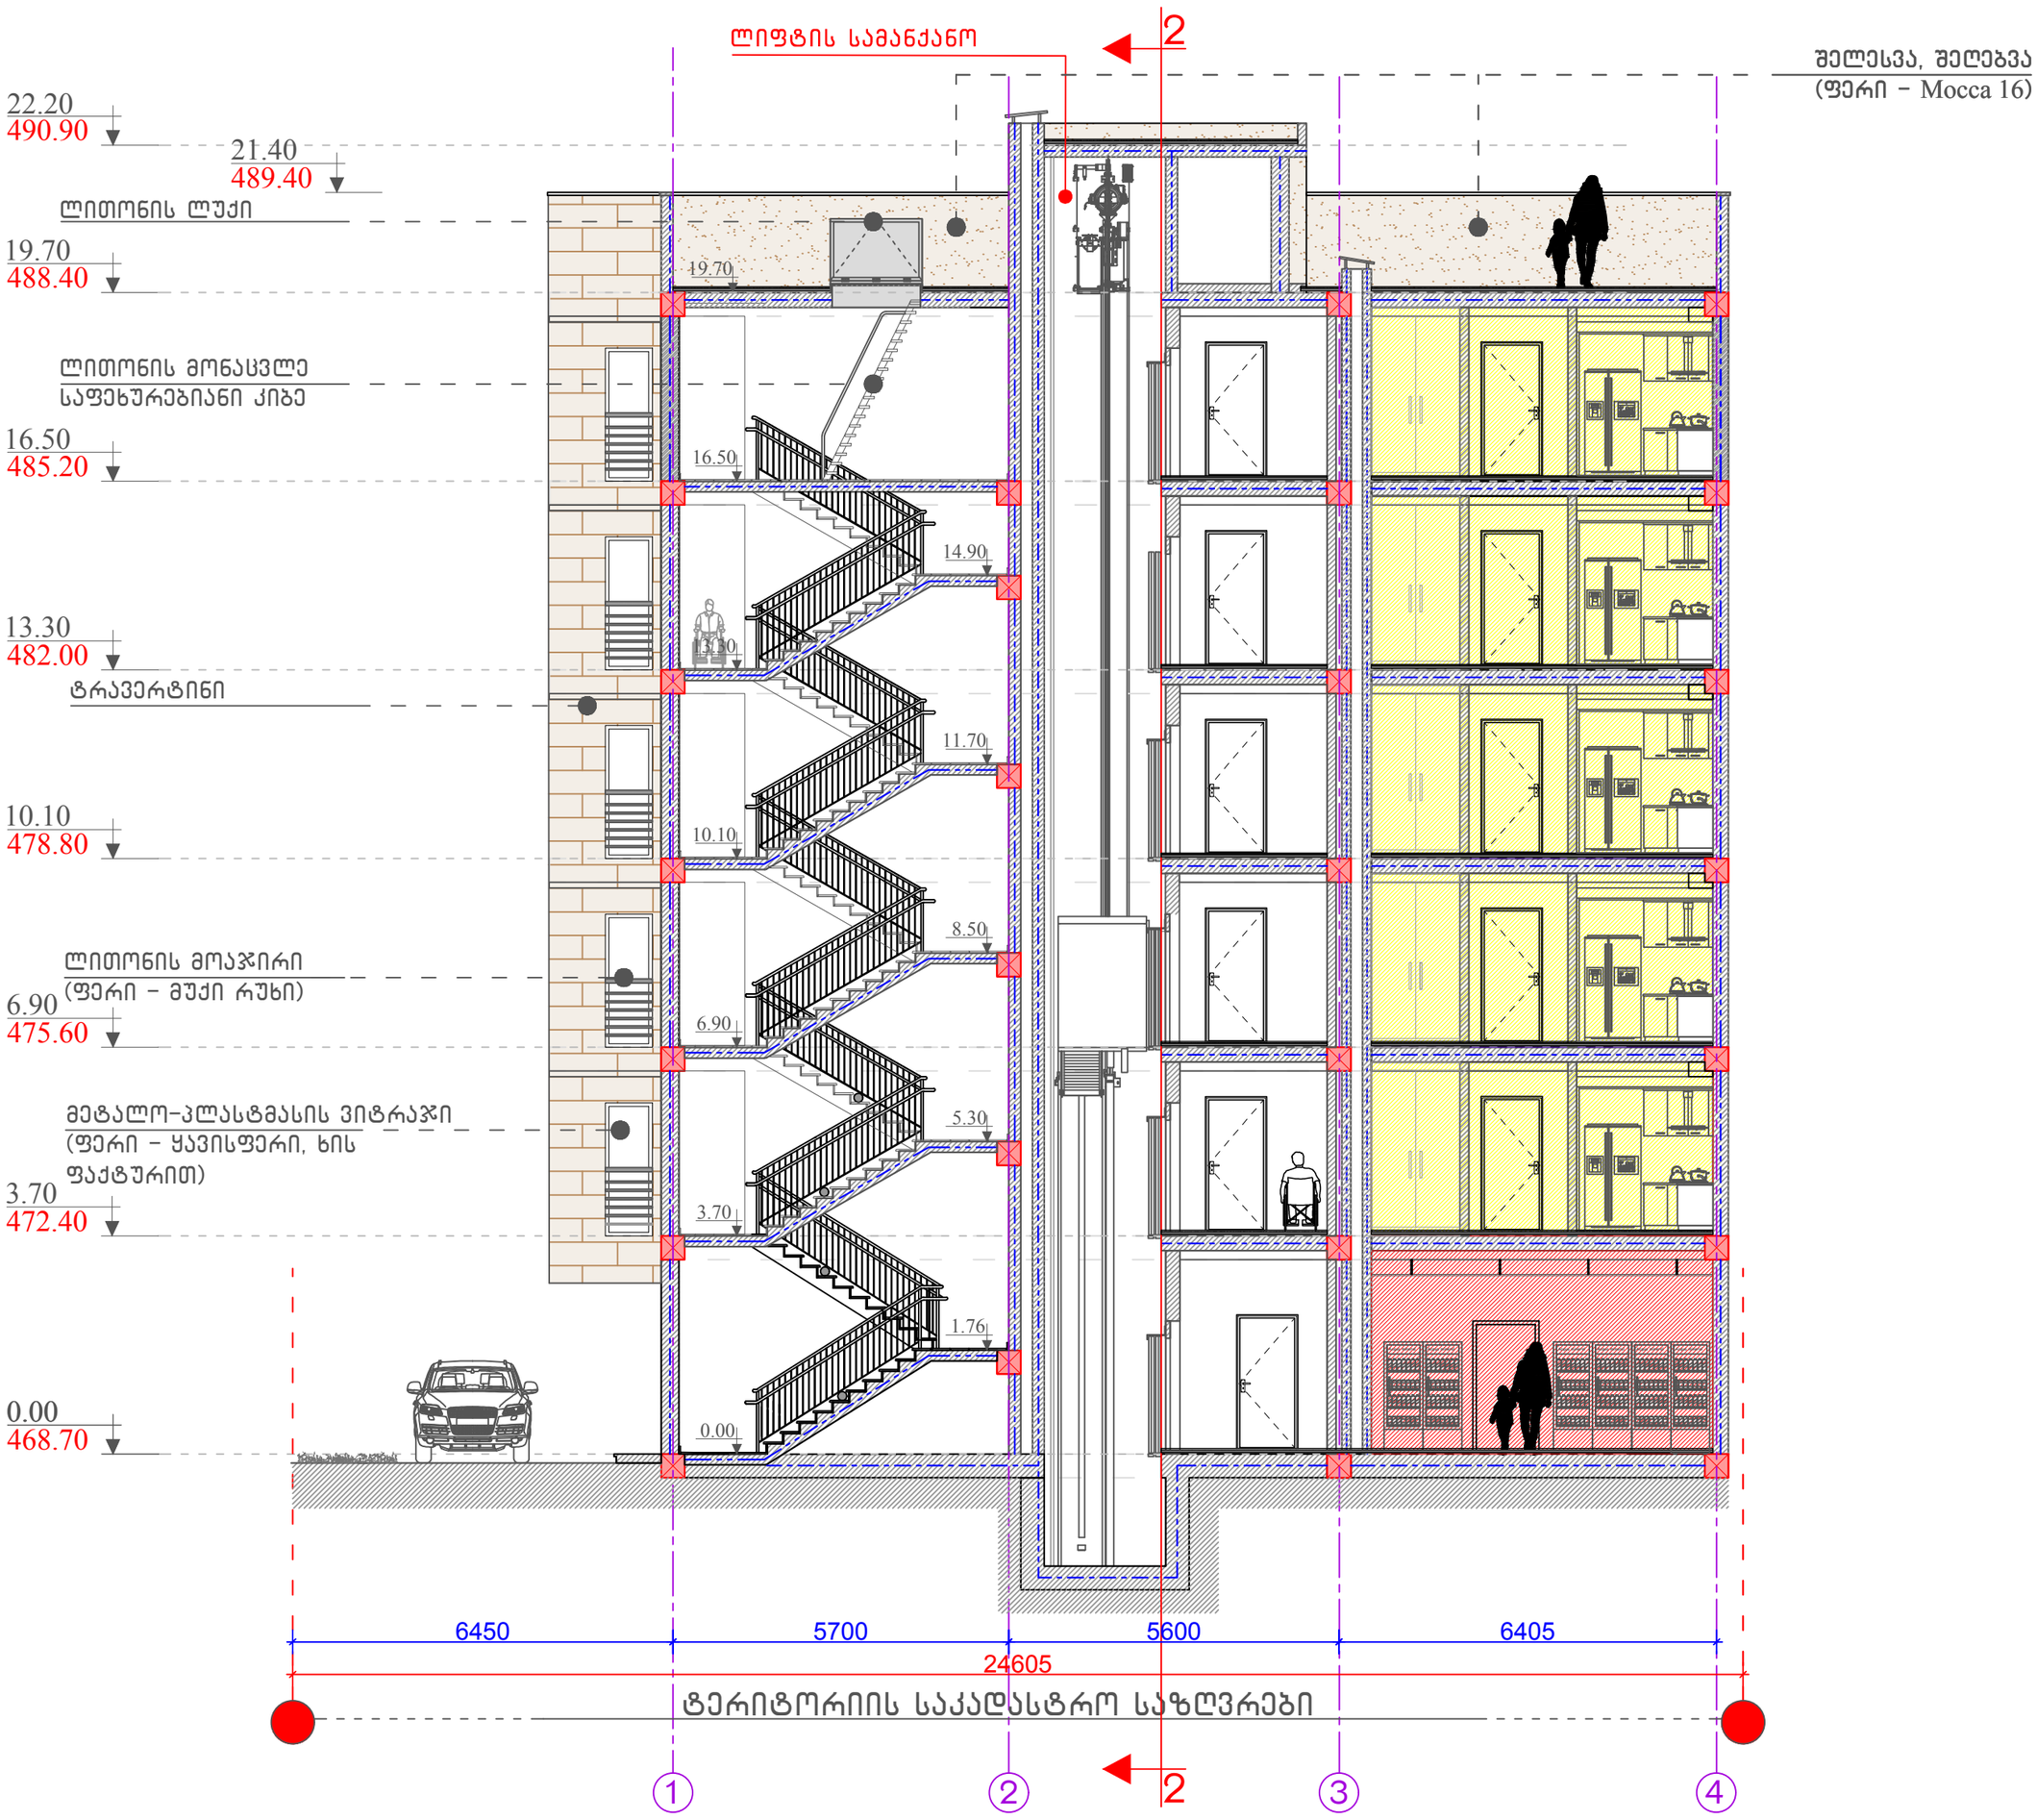

ჭრილი 1-1 დაკავებულობა		მიწის ნაკვეთის მისამართი	საპროექტო ობიექტის ფუნქციური დანიშნულება		შენიშვნა	საპროექტო ჯგუფი
		ქ.თბილისი, სოფელი ზურგოვანი, ასი ათასი მოწამის ქუჩა №24	მრავალბინიანი საცხოვრებელი სახლი			მთ. არქიტექტორი ლ. მასხარაშვილი Levanmasxarashvili@yahoo.com T: +559 571 34 10 55 არქიტექტორი თ. მანაგაძე Tamunamanagadze@ yahoo.com T: +559 597 90 34 91
		მიწის ნაკვეთის ს.კ.	დამკვეთი			არქიტექტურული ნაწილი
		N 01.10.06.002.033	მესაკუთრე: შპს "შოდე"(400208869)			2022 ფურცელი
		სტადია	ქალაქგებმარებითი პარამეტრები			
ფორმატი	A2	პროექტის შეთანხმება	კ1	კ2	კ3	
მასშტაბი	1:100		0.4	2.5	0.3	

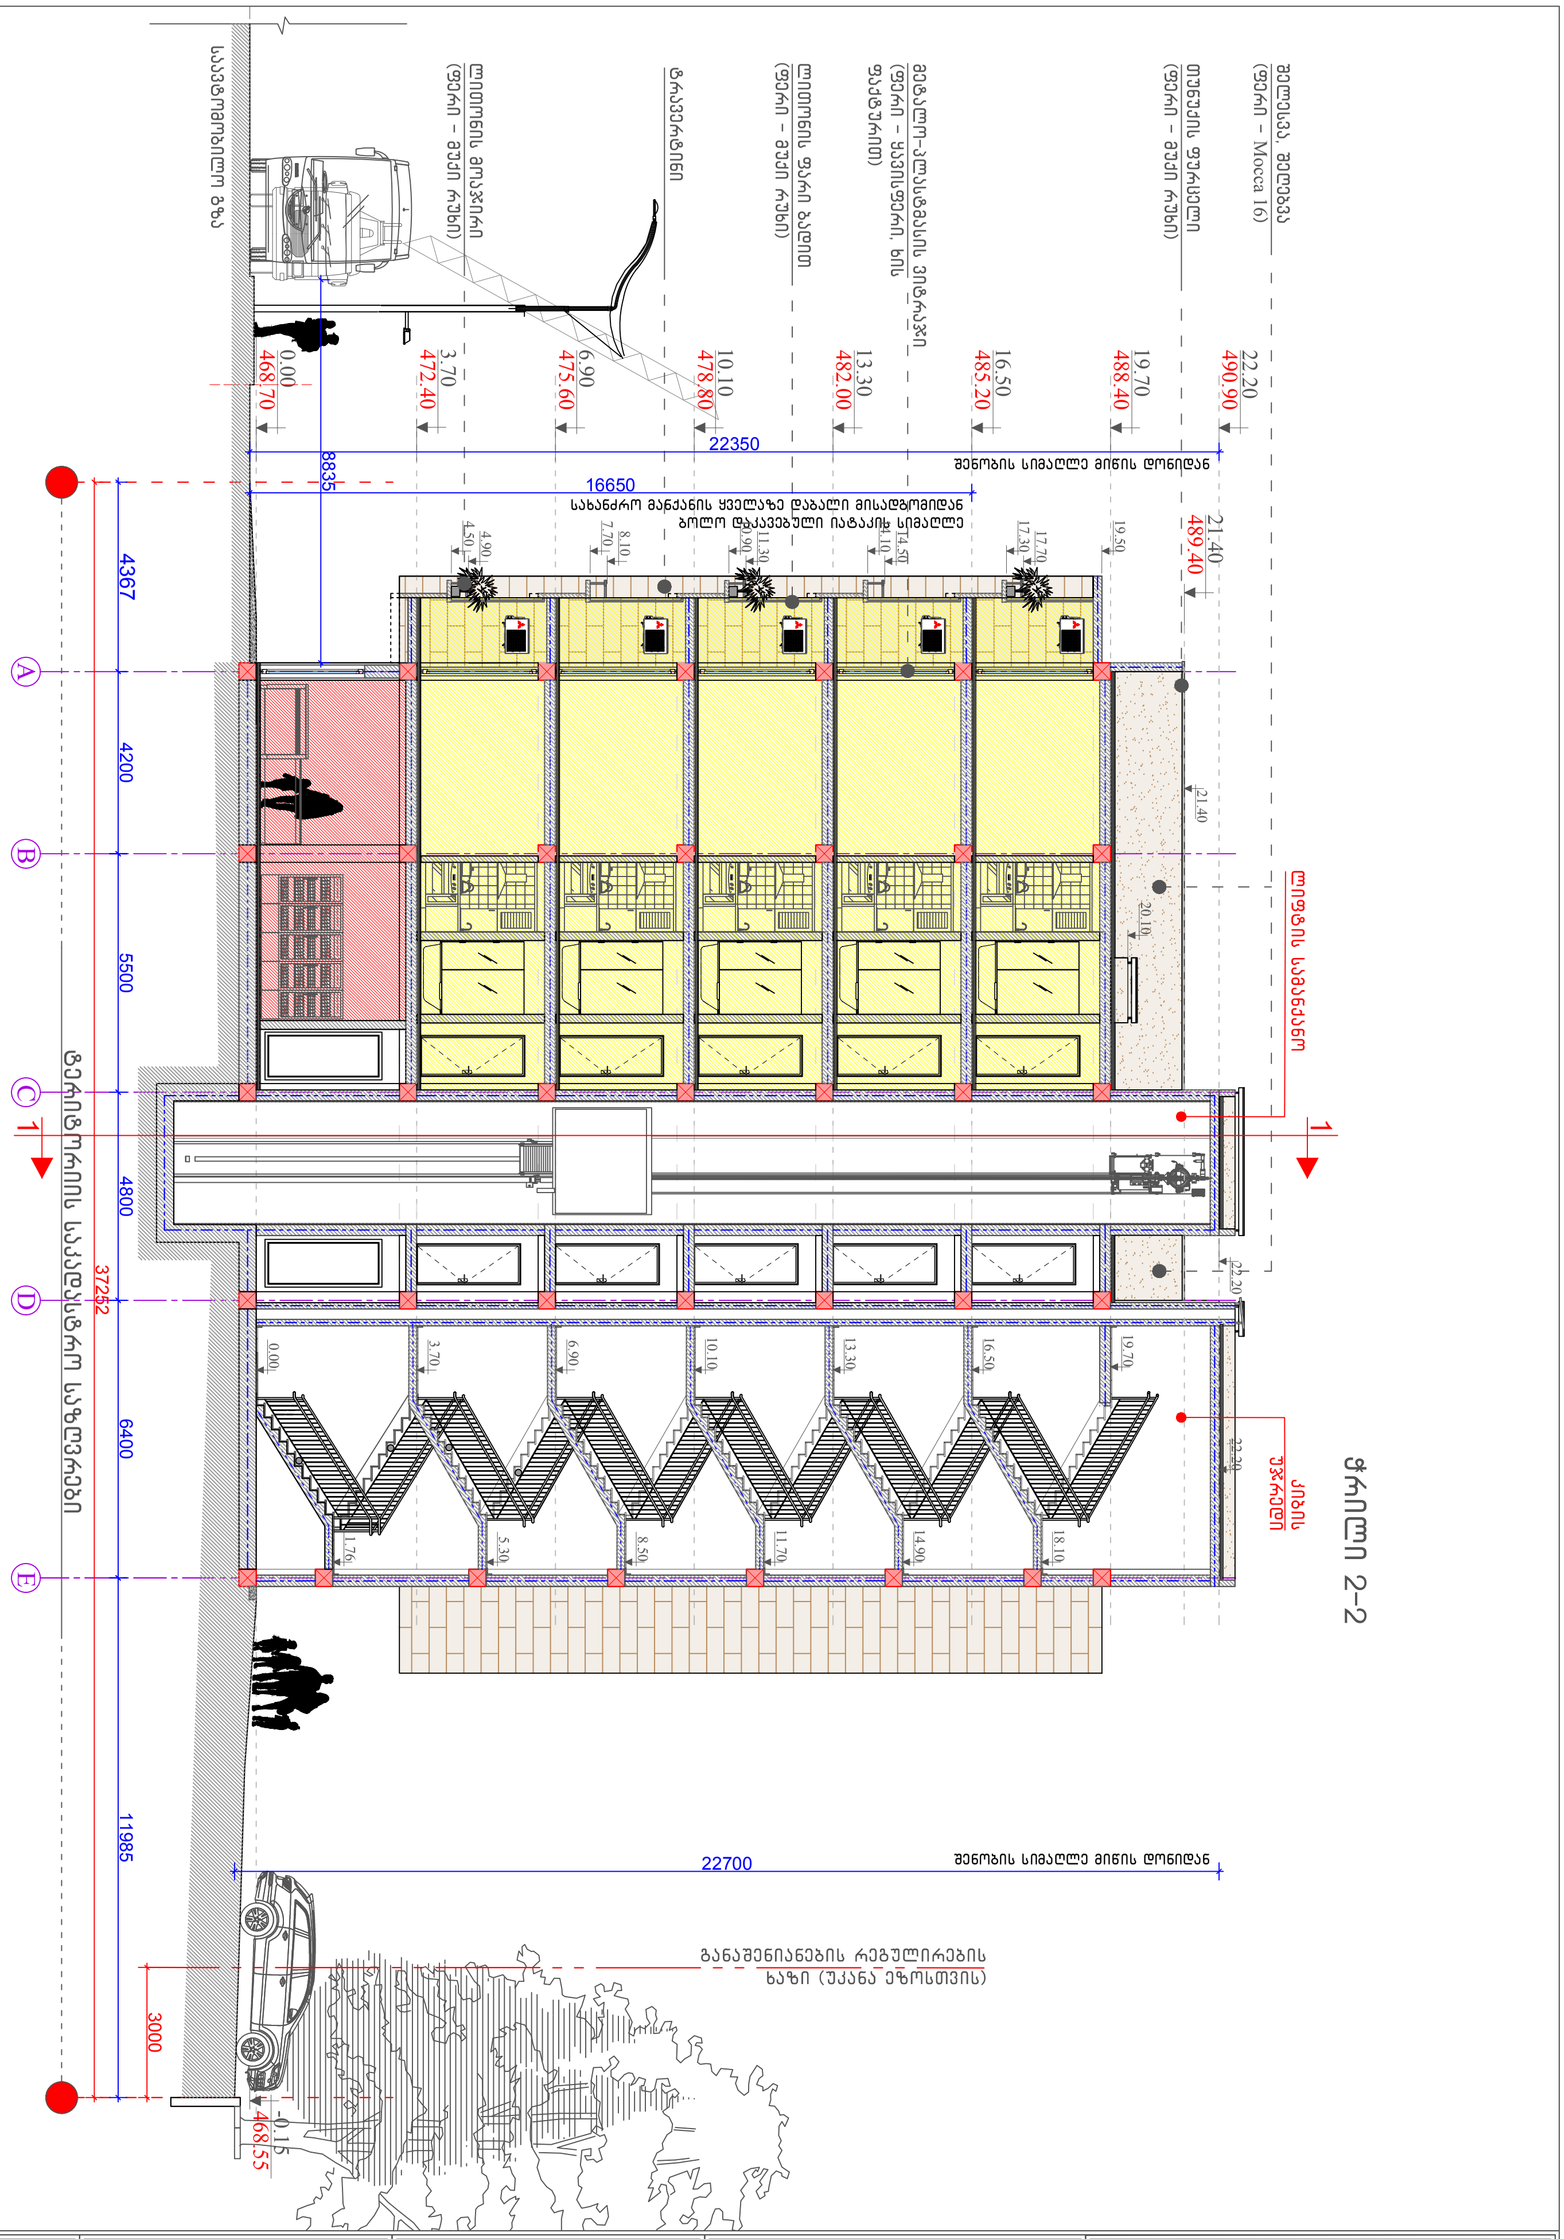

ჭრილი 2-2 დაკავებულობა		მიწის ნაკვეთის მისამართი	საპროექტო ობიექტის ფუნქციური დანიშნულება		შენიშვნა	საპროექტო ჯგუფი
		ქ.თბილისი, სოფელი ზურგოვანი, ასი ათასი მოწამის ქუჩა №24	მრავალბინიანი საცხოვრებელი სახლი			მთ. არქიტექტორი ლ. მასხარაშვილი
						Levanmasxarashvili@yahoo.com T: +559 571 34 10 55
		მიწის ნაკვეთის ს.კ.	დამკვეთი			არქიტექტორი თ. მანაგაძე
		N 01.10.06.002.033	მესაკუთრე: შპს "შოდე"(400208869)			Tamunamanagadze@ yahoo.com T: +559 597 90 34 91
		სტადია	ქალაქგებმარებითი პარამეტრები			არქიტექტურული ნაწილი
ფორმატი	A2	პროექტის შეთანხმება	კ1	კ2	კ3	2022 ფურცელი
მასშტაბი	1:100		0.4	2.5	0.3	