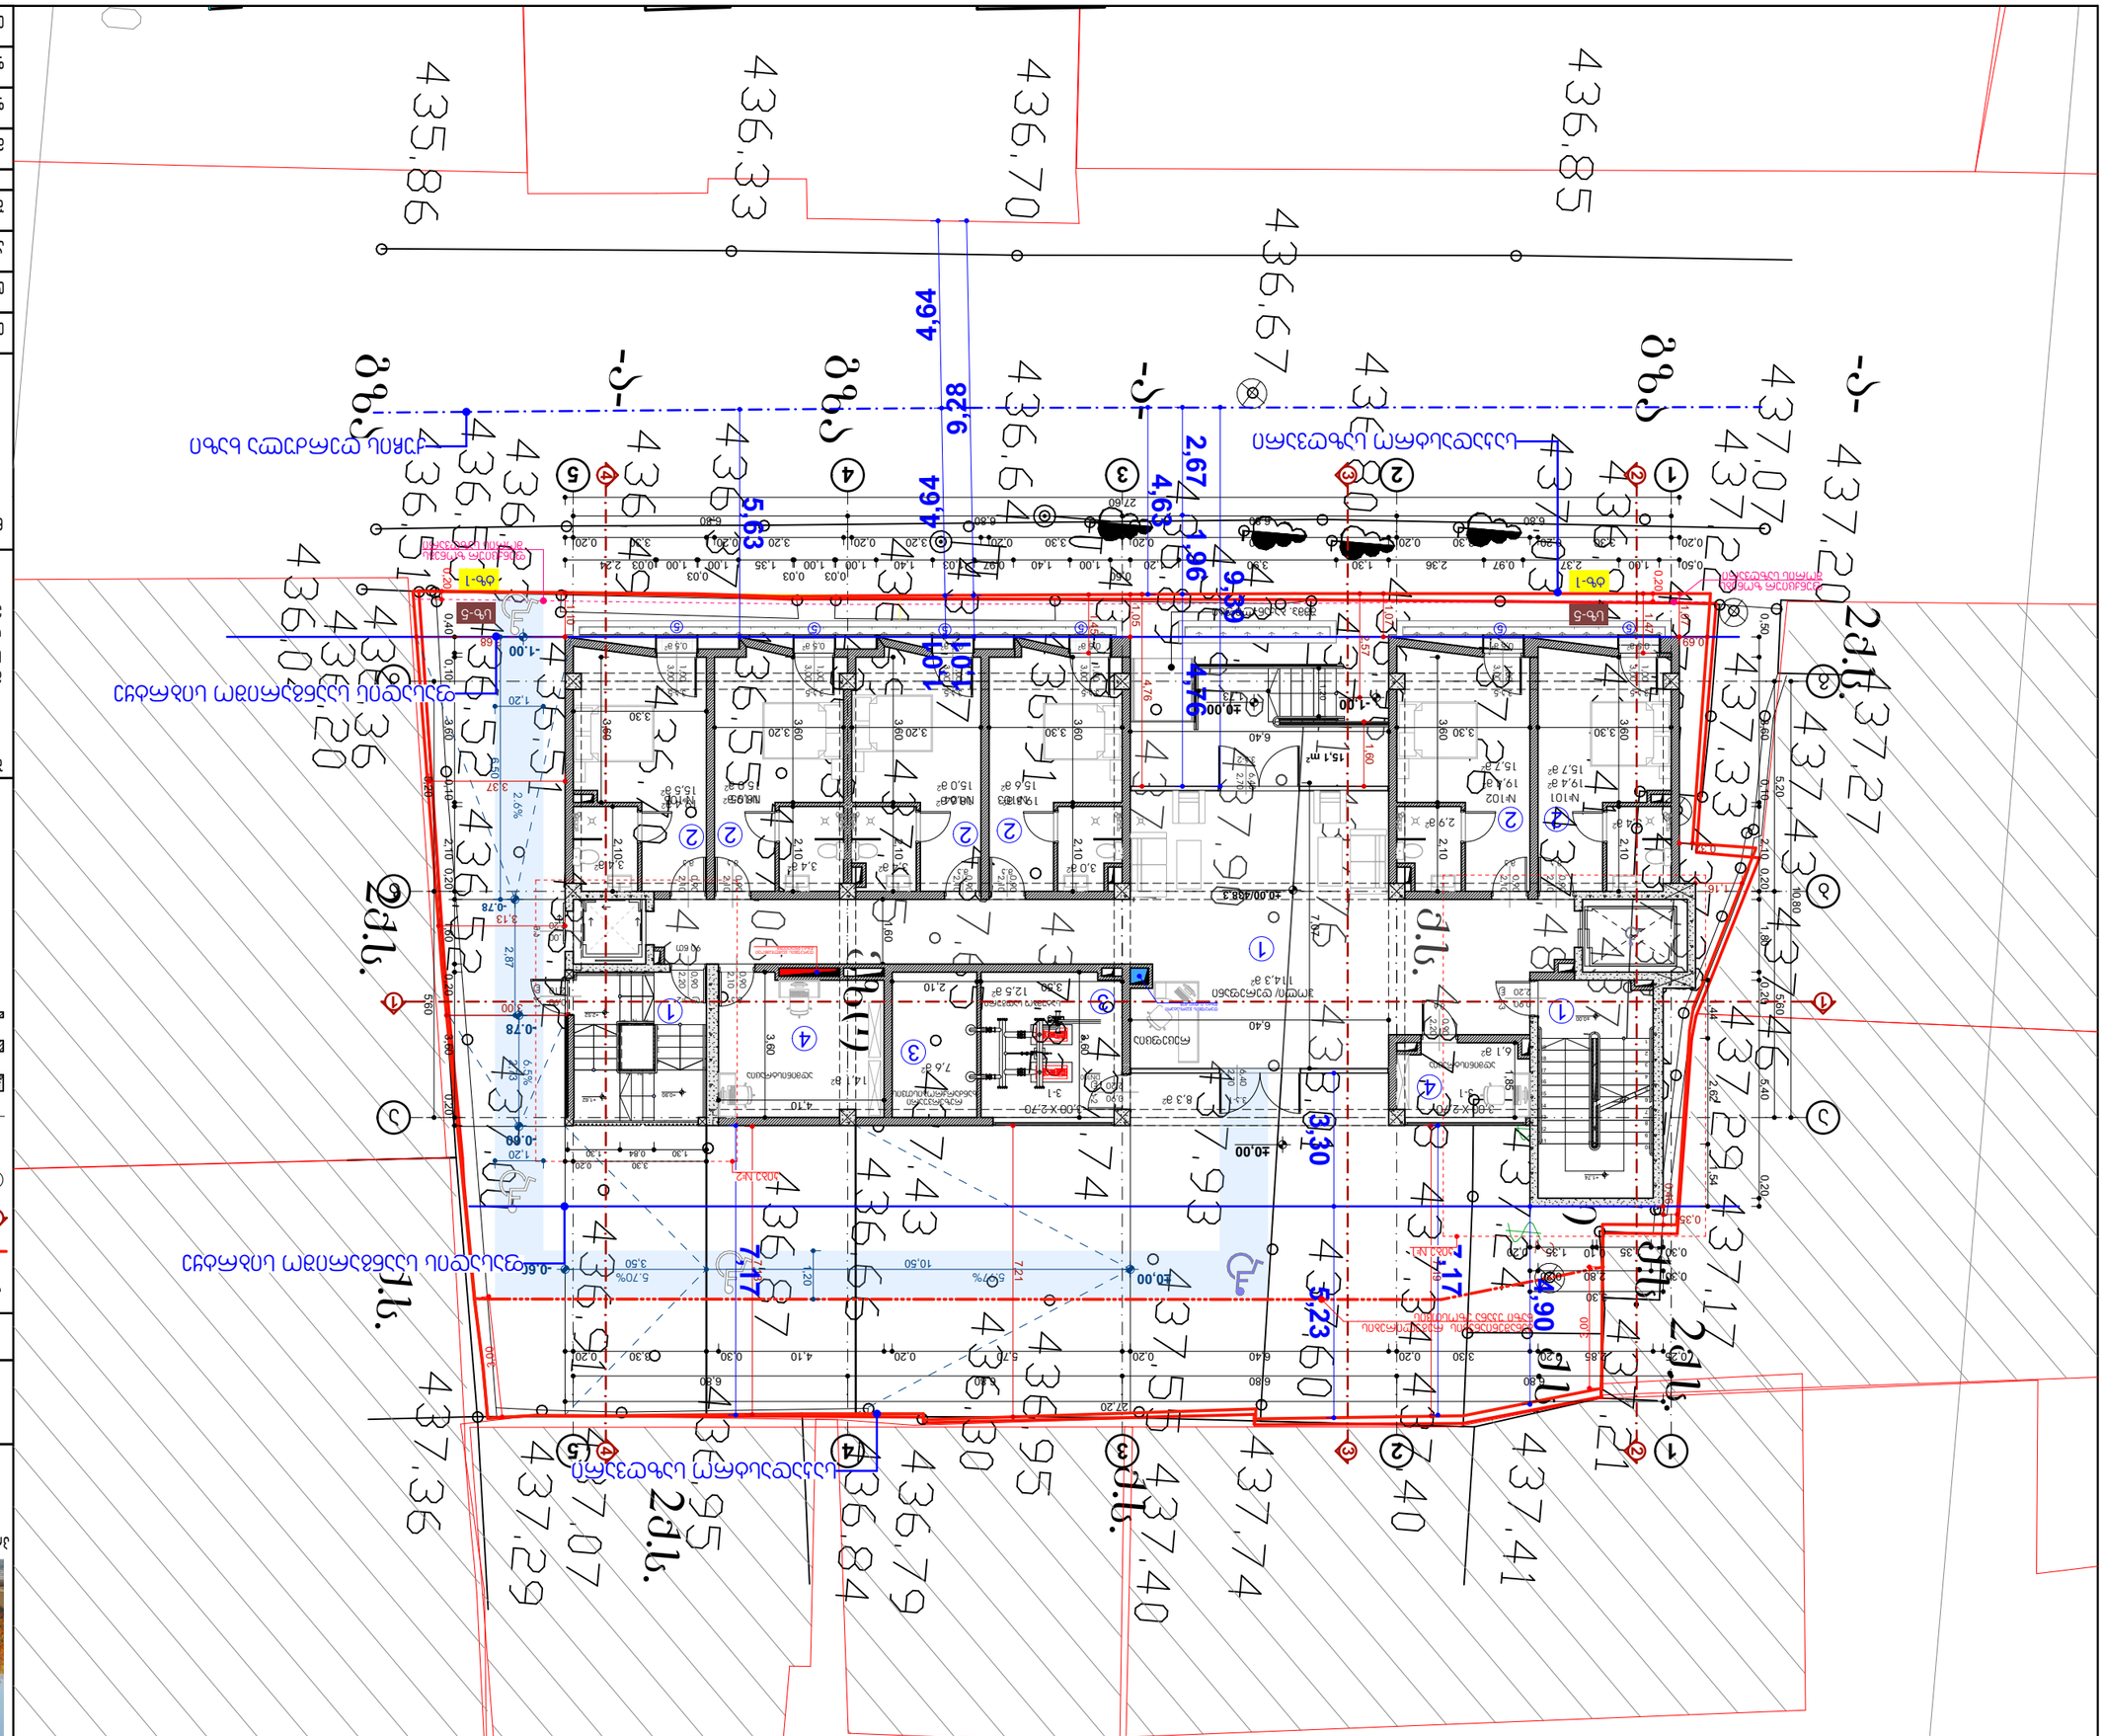
ცენტრალური ბაზრის მოედანი
ჯიხა
ბაზრის ქუჩა
ბაზრის ქუჩა
ბაზრის ქუჩ

მაქსიმალური სიმაღლის განსაზღვრის სქემა

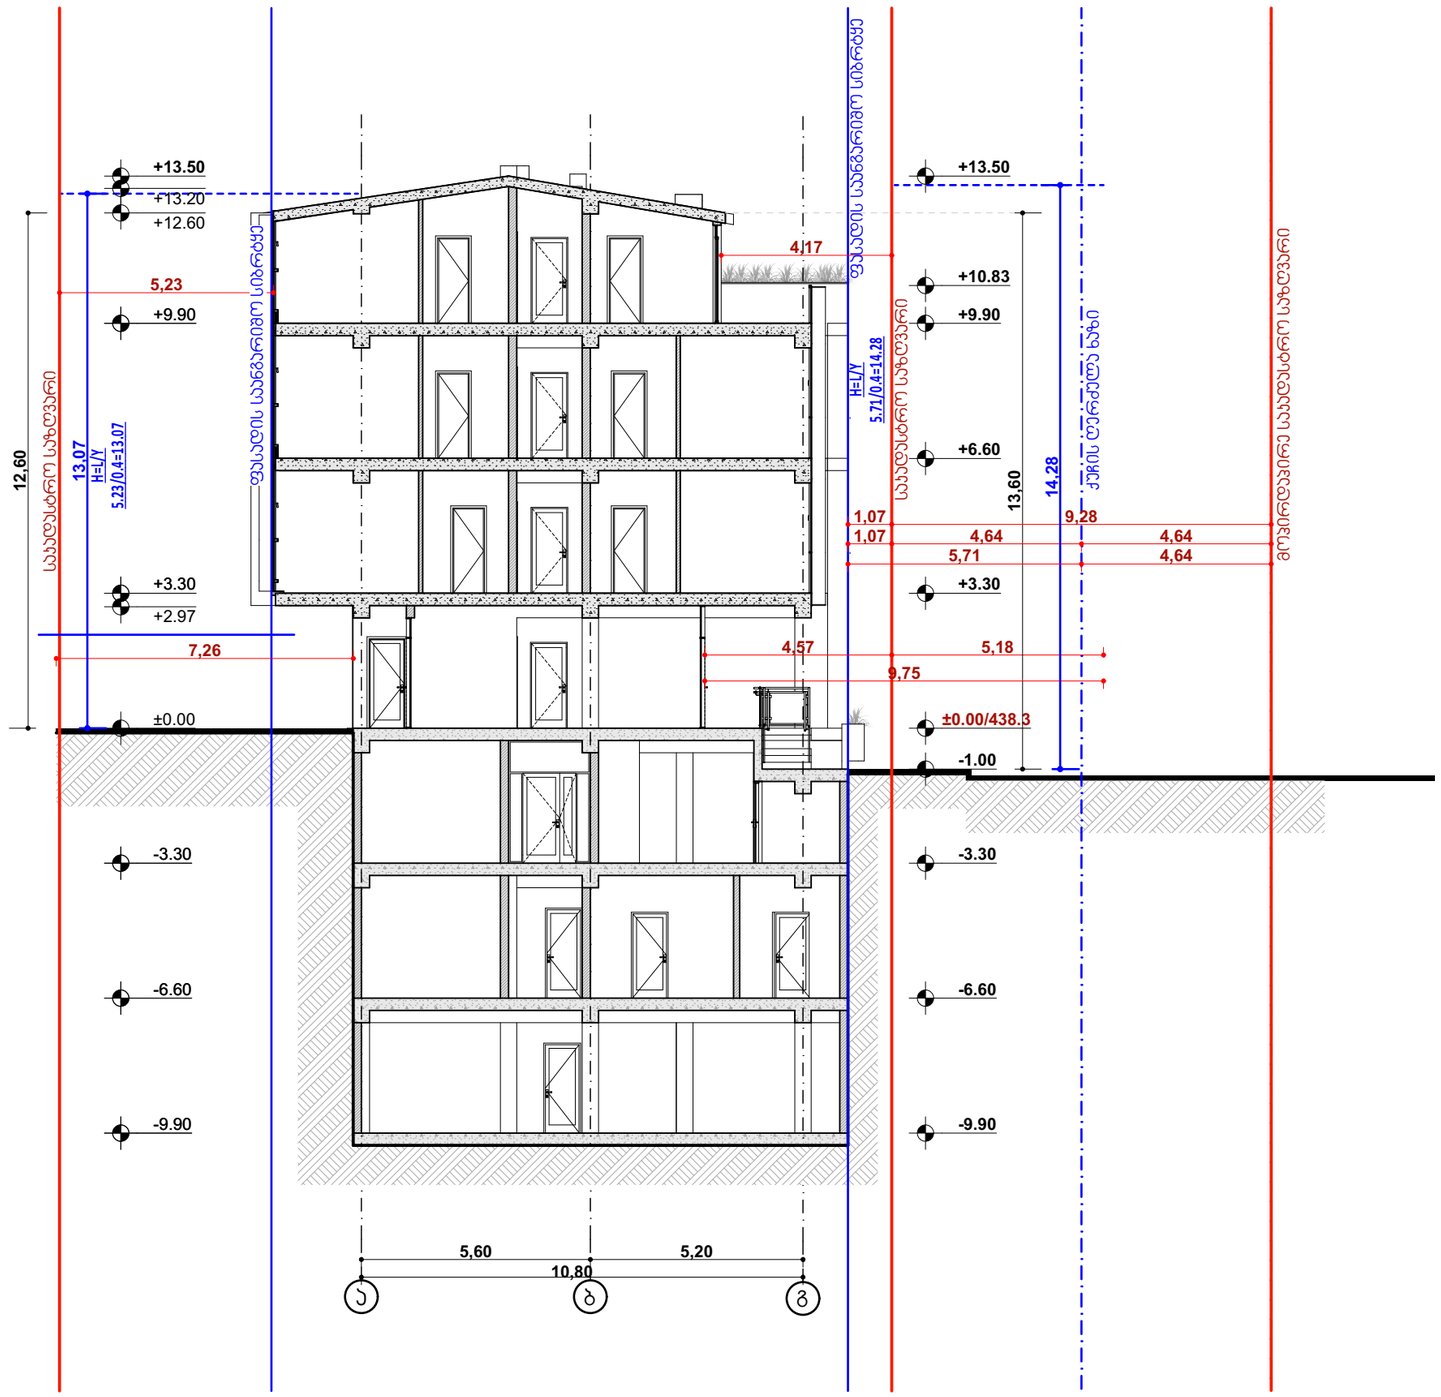



პროექტის დასახელება:

სასტუმრო ავლაბარში
არქიტექტურული პროექტი

მისამართი:
ქ.თბილისი, დედოფლისწყაროს
ქუჩა N3 დედოფლისწყაროს ქუჩა N5

ს/კ 01.17.01.080.038

პირობითი აღნიშვნა

- -საპროექტო საზღვარი
- -ჭრილი
- -დერეფნის ხაზი
- -შახტა
- -ნიშნული
- -მონოლითური კედელი
- -ბეტონის ბლოკის კედელი 200მმ
- -ბეტონის ბლოკის ტიხარი 100მმ

შემსრულებელი

შპს "ნიუ სითი დეველოპმენტ"
ს/ნ 205249248

მისამართი: საქართველო, თბილისი
საკანდელიძის №6
ტელეფონი: 551778888
ელ.ფოსტა: info@ncd.ge

ნახაზის დასახელება

მაქსიმალური სიმაღლის განსაზღვრის სქემა

თანამდებობა	გვარი	ხელმოწერა
დირექტორი	ა.ზერაქიძე	
არქიტექტორი	ლ. ძაგნიძე	
შეასრულა	ე. სუთიძე	

მასშტაბი		1:150
ფორმატი		A-3
ფურცელი	10.2	
თარიღი		2020 წ.

ღიობების განსაზღვრის სქემა

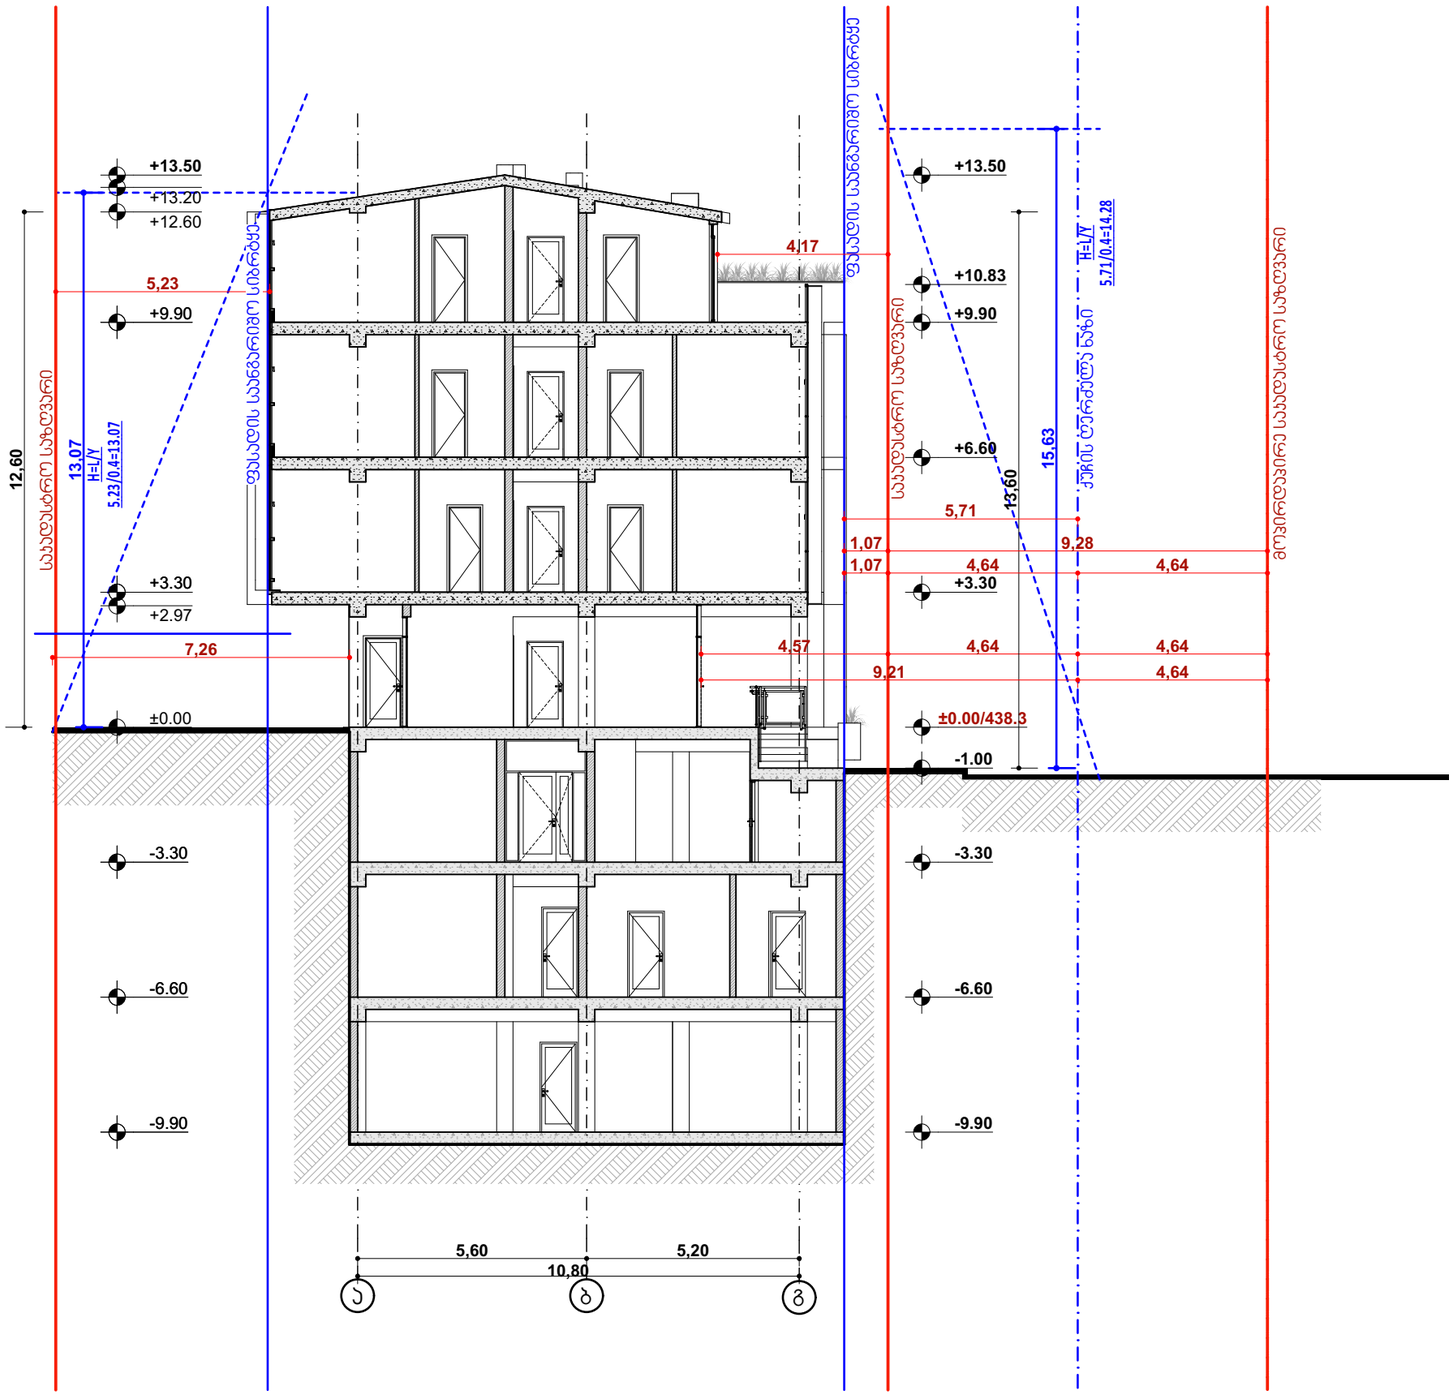



პროექტის დასახელება:

სასტუმრო ავლაბარში
არქიტექტურული პროექტი

მისამართი:
ქ.თბილისი, დედოფლისწყაროს
ქუჩა N3 დედოფლისწყაროს ქუჩა N5

ს/კ 01.17.01.080.038

პირობითი აღნიშვნა

- საპროექტო საზღვარი
- ჭრილი
- დერეფნის ხაზი
- შახტა
- ნიშნული
- მონოლითური კედელი
- ბეტონის ბლოკის კედელი 200მმ
- ბეტონის ბლოკის ტიხარი 100მმ

შემსრულებელი

შპს "ნიუ სითი დეველოპმენტ"
ს/ნ 205249248

მისამართი: საქართველო. თბილისი
საანდღელიძის №6
ტელეფონი: 551778888
ელ.ფოსტა: info@ncd.ge

ნახაზის დასახელება

ღიობების განსაზღვრის სქემა

თანამდებობა	გვარი	ხელმოწერა
დირექტორი	ა.ზერეკიძე	
არქიტექტორი	ლ. ძაბნიძე	
შეასრულა	ე. სუთიძე	
მასშტაბი		1:150
ფორმატი		A-3
ფურცელი	10.3	
თარიღი		2020 წ.