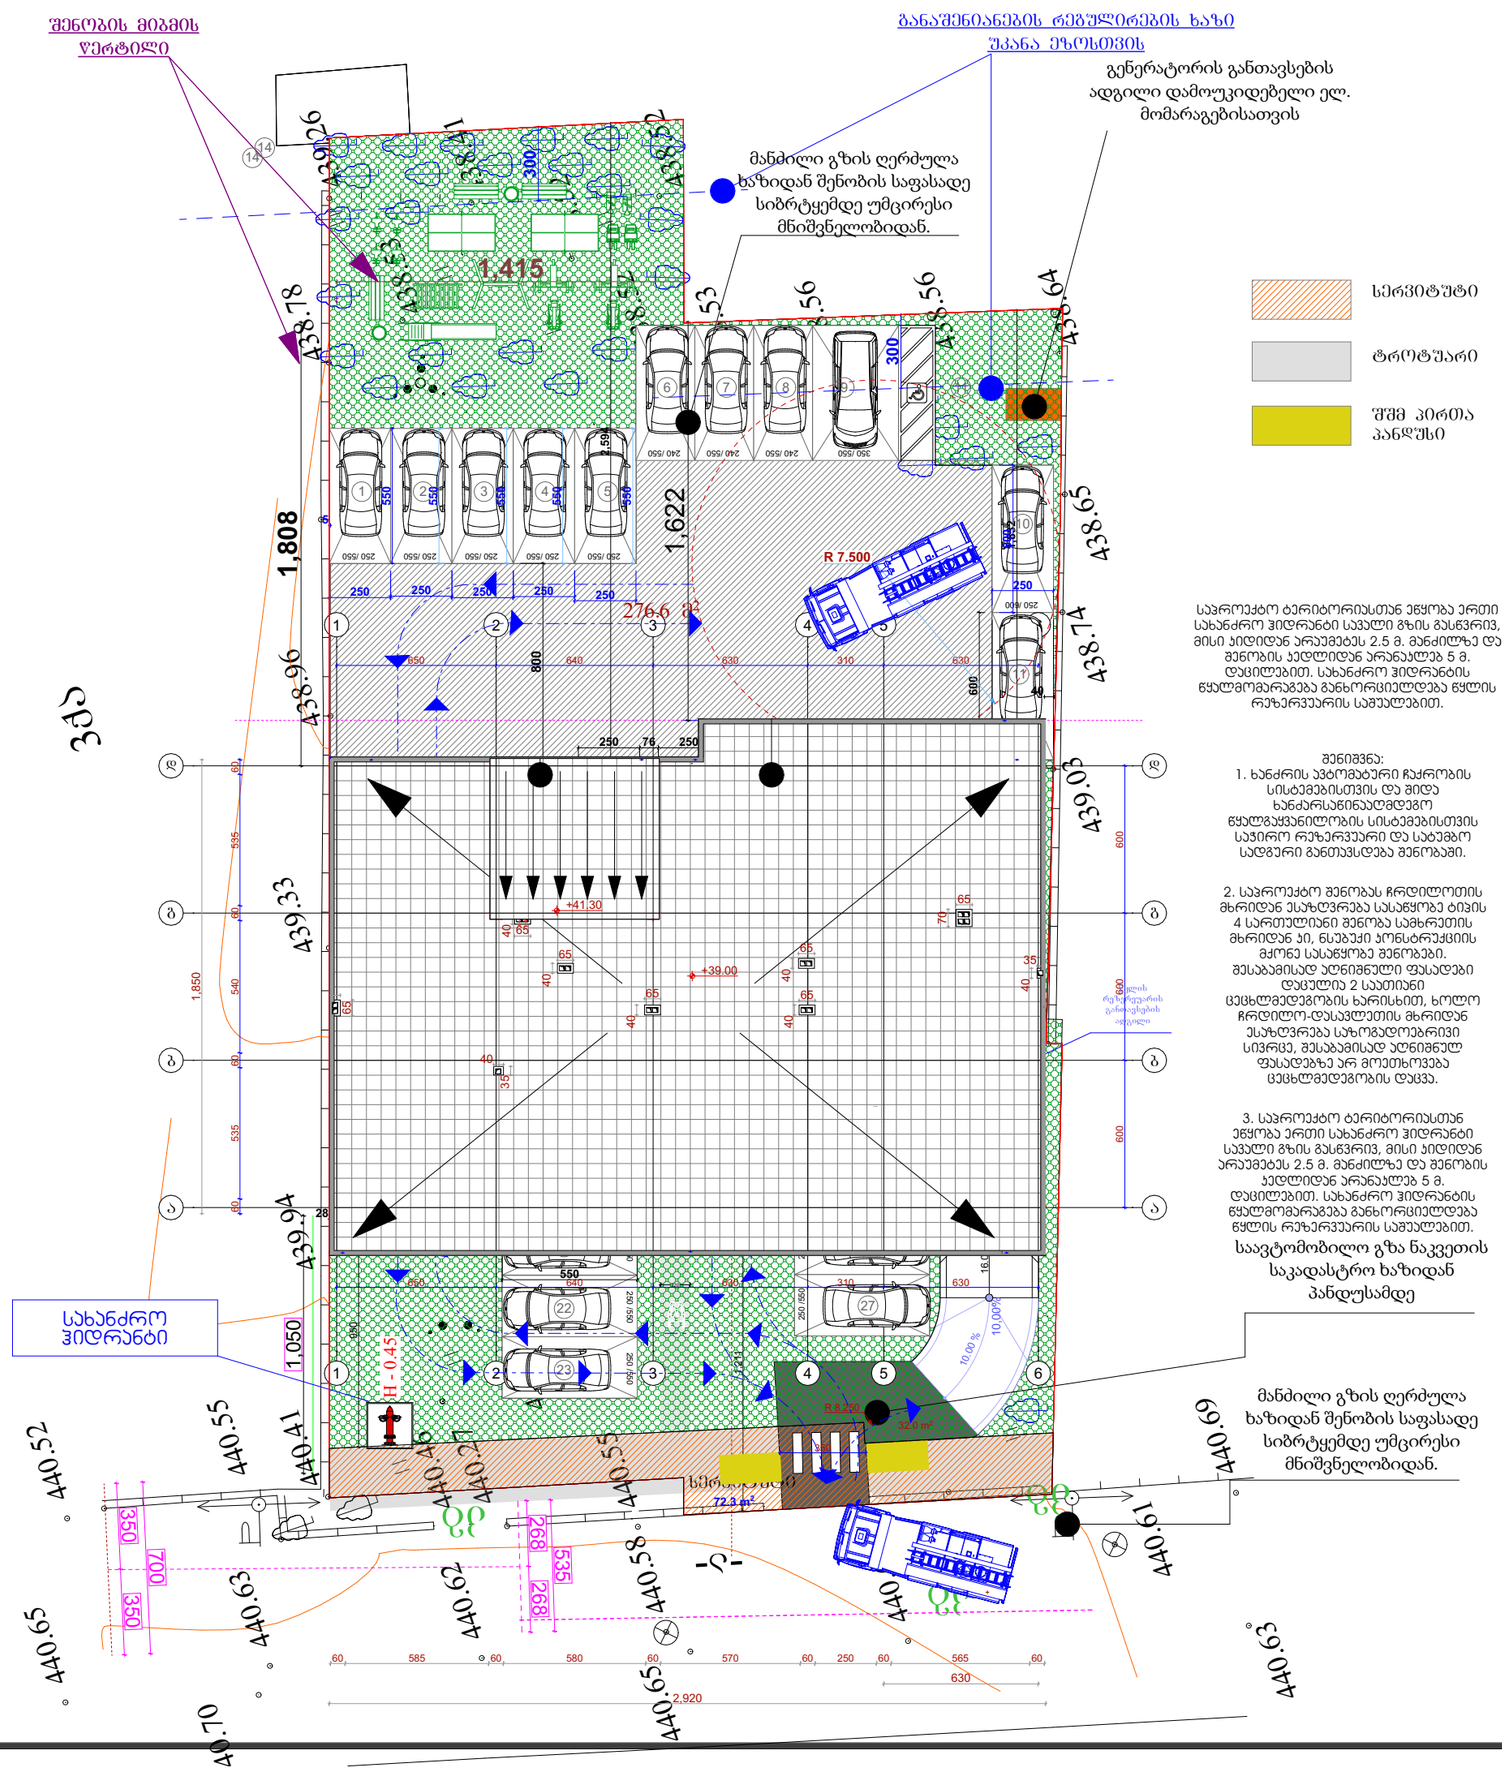

საპროექტო ტერიტორიასთან ეწყობა ერთი სახანძრო ჰიდრანტი საპალი გზის გასწვრივ, მისი ჯიდიდან არაუმეტეს 2.5 მ. მანძილზე და შენობის ჯედლიდან არანაჯლებ 5 მ. დაცილებით. სახანძრო ჰიდრანტის წყალმომარაგება განხორციელდება წყლის რეზერვუარის საშუალებით.

შენიშვნა:

1. ხანძრის ავტომატური ჩაქრობის სისტემებისთვის და შიდა ხანძარსაწინააღმდეგო წყალგაყვანილობის სისტემებისთვის საჯირო რეზერვუარი და სატუმბო სადგური განთავსდება შენობაში.

2. საპროექტო შენობას ჩრდილოთის მხრიდან ესაზღვრება სასაწყობე ტიპის 4 სართულიანი შენობა სამხრეთის მხრიდან ჯი, ნსუბუქი ჯონსტრუქციის მქონე სასაწყობე შენობები. შესაბამისად აღნიშნული ფასადები დაცულია 2 საათიანი ცეცხლმედეგობის ხარისხით, ხოლო ჩრდილო-დასავლეთის მხრიდან ესაზღვრება საზოგადოებრივი სივრცე, შესაბამისად აღნიშნულ ფასადებზე არ მოეთხოვება ცეცხლმედეგობის დაცვა.

3. საპროექტო ტერიტორიასთან ეწყობა ერთი სახანძრო ჰიდრანტი საპალი გზის გასწვრივ, მისი ჯიდიდან არაუმეტეს 2.5 მ. მანძილზე და შენობის ჯედლიდან არანაჯლებ 5 მ. დაცილებით. სახანძრო ჰიდრანტის წყალმომარაგება განხორციელდება წყლის რეზერვუარის საშუალებით.

საავტომობილო გზა ნაკვეთის საკადასტრო ხაზიდან პანდუსამდე

დამგეგმარებელი DESIGNER IDENTIFICATION BLOC	
პროექტის დასახელება PROJECT NAME	
მრავალფუნქციური საცხოვრებელი სახლი	
დამკვეთი CLIENT კახა მარგიშვილი	
პროექტის მისამართი PROJECT ADDRESS ქ. თბილისი, აგრარული უნივერსიტეტის მიმდებარედ	
ს/კ 01.72.14.014.281	
ეტაპი STAGE არქიტექტურული პროექტ	
ნახაზის სათაური გენ გეგმა	
შენიშვნა:	
ფორმატი PAPER SIZE A3	მასშტაბი SCALE 1:200
ფურცლის N SHEET NO	
არქიტექტორი ლევან კალანდარიშვილი	
დაამუშავა	