შენობა - ნაგებობის უსაფრთხოების წესებთან შესაბამისობის ანალიზი

გამოყენებული წესები - "შენობა-ნაგებობის უსაფრთხოების წესები"

ჩამოთვალეთ შენობის დასაშვებელებები და აღწერეთ თითოეული გამოყენება
1. სასაწყობე ჯგუფი სწ-2 (+0.00 ნიშნულზე და ასტროსადგომი)
2. საცხოვრებელი ჯგუფი სც-2 (საცხოვრებელი ბინები +3.00 დან +18.50 ჩათვლით)

პონსტრუქციის ტიპი:	
განსაზღვრეთ პონსტრუქციის ტიპი არსებული შენობისთვის	
განსაზღვრეთ პონსტრუქციის ტიპი ახალი შენობისთვის	ტიპი I-B
შერეული პონსტრუქციის შემთხვევაში მიუთითეთ ტიპები, რომელიც გამოყენებული იქნება, განსაზღვრეთ ტიპები და მატი მდებარეობა	

თითოეული სართულიდან გასასვლელი საშუალებები										
სართულები	დასაშვებ და დასაშვებ ის ტანვირთვის ჯამური მაჩვენებლები	მოთხოვნილი გასასვლელების ს/გასასვლელ თან მისაღწევის რაოდენობა	მოთხოვნილი გასასვლელების ს/გასასვლელ თან მისაღწევის რაოდენობა და ტიპი	გასასვლელი საშუალებების სიგანე (მეტრი)					
				მზა-პიპები		დერეფნები		გასასვლელის მზა-პარი	
				მოთხოვნი ლი	მათვალის წინებული	მოთხოვნი ლი	მათვალის წინებული (მინიმალური)	მოთხოვნი ლი	მათვალის წინებული (მაქსიმალური)
პირველი სართული +0.000	სწ-2 დ.დ. 11								
სართულები +3.00 დან +18.50 ჩათვლით	სც-2 დ.დ.84	1	1 (მზა-პიპის სახით)	1.1	1.2	1.2	1.5	0.82	1.00


სიმაღლის შეზღუდვები მხრილი 503-ის მიხედვით		
დასაშვებულობა	დასაშვები სართულიანობა	შემოთავაზ. სართულიანობა
1. სასაწყობე ჯგუფი სწ-2	შეუზღუდავი	მიწის დონის სართული
3. საცხოვრებელი ჯგუფი სც-2	შეუზღუდავი	6 მიწის დონის ზედა სართული
	დასაშვები სიმაღლე	შემოთავაზებული სიმაღლე
საერთო სიმაღლე	შეუზღუდავი	24.70 მ.
მიწის ზემოთ სართულის რაოდენობა	7 სართული	

წყალსადენი სისტემების ფიქსირებული მოწყობილობების რაოდენობა მხრილი1602. -ის მიხედვით										
სართულები	დასაშვებულობა და დასაშვებ ის ტანვირთვის ჯამური მაჩვენებლები	ფიქსირებული მოწყობილობები								
		უნიტაზი		ტუალეტის ხელსაბანი		აბაზანა/შხაპი		სასმელი წყლის ფონტანი		სამომსახურეო ნიჟარა
		მოთხოვნილი	მათვალისწინებული	მოთხოვნილი	მათვალისწინებული	მოთხოვნილი	მათვალისწინებული	მოთხოვნილი	მათვალისწინებული	მოთხოვნილი	მათვალისწინებული
პირველი სართული 0.000 ნიშ.	სწ-2 დ.დ. 11	-	-	-	-	-	-	-	-	-	-

წყალსადენი სისტემების ფიქსირებული მოწყობილობების რაოდენობა სახლოვრებელი ჯგუფი სწ-2 ქვეჯგუფი მხრილი1602. -ის მიხედვით											
სართულები	სახლოვრებელი ერთეულები	ფიქსირებული მოწყობილობები									
		უნიტაზი		ტუალეტის ხელსაბანი		აბაზანა/შხაპი		სასმელი წყლის ფონტანი		სამომსახურეო ნიჟარა	
		მოთხოვნილი	მათვალისწინებული	მოთხოვნილი	მათვალისწინებული	მოთხოვნილი	მათვალისწინებული	მოთხოვნილი	მათვალისწინებული	მოთხოვნილი	მათვალისწინებული
სართულები +3.00 დან +18.50 ჩათვლით	ბინა №1 დან ბინა №15 ჩათვლით	1	1	1	1	1	1	1	1	1 (ეე სამს. პრეისულზე)	1 (თითო სამს. პრეისულზე)

ფართობის შეზღუდვები მხრილი 503-ის მიხედვით		
დასაშვებულობა	დასაშვები ფართობი	შემოთავაზ. ფართობი
1. სასაწყობე ჯგუფი სწ-2 +0.000 ნიშნულზე	შეუზღუდავი	213.4 კვ.მ.
2. საცხოვრებელი ჯგუფი სც-2 +3.000 ნიშნულზე	შეუზღუდავი	262.5 კვ.მ.
3. საცხოვრებელი ჯგუფი სც-2 +6.100 ნიშნულზე	შეუზღუდავი	262.5 კვ.მ.
4. საცხოვრებელი ჯგუფი სც-2 +9.200 ნიშნულზე	შეუზღუდავი	262.5 კვ.მ.
5. საცხოვრებელი ჯგუფი სც-2 +12.300 ნიშნულზე	შეუზღუდავი	262.5 კვ.მ.
6. საცხოვრებელი ჯგუფი სც-2 +15.400 ნიშნულზე	შეუზღუდავი	262.5 კვ.მ.
7. საცხოვრებელი ჯგუფი სც-2 +18.500 ნიშნულზე	შეუზღუდავი	262.5 კვ.მ.
შემოთავაზებული ფართობების ჯამი	1778.4 მ.	
ბინების რაოდენობა	8	
საერთო (სასარგებლო) ფართობი	1933.7 მ.	

ხანძრისგან დაცვის სისტემებისადმი მოთხოვნები						
დასაშვებულობა/ცხოვრებადასახლებელი სათანადები	უბრალოდები სისტემა	სახანძრო განგაშისა და მართვისტემების სისტემები	სახანძრო მილსადენის სისტემები	ავტომატური საინჟინრო სისტემები	ხელის ცეცხლმაქრები	სანძრის მართვის ცენტრი
ღია უბრალოდგომი სასაწყობო ჯგუფის სწ-2		სახანძრო განგაშის ხელით სამართავი პოლიგონი		კი	კი	ესწ
საცხოვრებელი ჯგუფის სც-2		სახანძრო განგაშის ხელით სამართავი პოლიგონი		კი		
დერეფანი		საერთო ოთახების განგაშის საკომუნიკაციო სისტემა	კი	მექანიკური მართვა		
ლიფტი						
ჯიხის უჯრედი		სახანძრო განგაშის ხელით სამართავი პოლიგონი		დენის სისტემა		
ლიფტის ფოიე				დენის სისტემა		
ჯიხის ვესტიბიული				მექანიკური მართვა		
ტექნიკური სათავსები (ლიფტის სამანქანო და სახანძრო ტუმბოს ოთახის)		ავტომატური პოლიგონი				

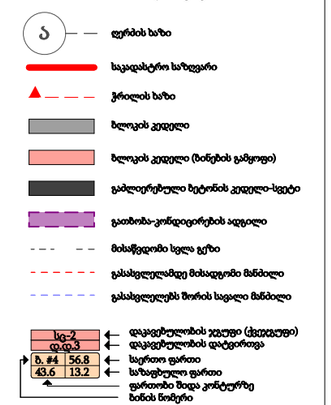

	სიმბოლოს სახელწოდება
	სახანძრო მილსადგარი
	სახანძრო განგაშის ხელით სამართავი სისტემა
	სადენებში ხმოვანი განგაშის საკომუნიკაციო სისტემა
	ხელის ცეცხლმაქრი
	სახანძრო-სამაშველო სამსახურის მიერ გამოსაყენებელი მისაერთებელი ბოლოსანტი
	კვამლის ავტომატური აღმოჩენები
	კვამლზე მორეაგირე მაუწყებელი
	ავტოსაშველი
	სახანძრო ვანგაშის ხელით სამართავი კოლოფი
	გასასვლელი

თარიღი	05.05.2021
დამკვეთი:	
შ.პ.ს. "მს ბილდერი"	
შემსრულებელი:	
შ.პ.ს. "პაულონია"	

პროექტის დასახელება

მრავალბინიანი საცხოვრებელი სახლი

მისამართი

ა. პოლიტკოვსკაიას ქ. #65

ნახაზის დასახელება

ცხრილი

თანამდებობა	ხელმოწერა	გვარი
დირექტორი		ი. ხავთასი
არქიტექტორი		ი. ხავთასი
დაამუშავა		დ. მუნჯიშვილი
კონსტრუქტორი		თ. ლაზარიაშვილი

მასშტაბი	1:100
სტადია	პროექტი

თარიღი	05.05.2021
დამკვეთი:	
შ.პ.ს. "მს ბილდერი"	
შემსრულებელი:	
შ.პ.ს. "პაულონია"	

პირობითი აღნიშვნები


- ა — ღერძის ხაზი
- საკადასტრო საზღვარი
- ჭრილის ხაზი
- ბლოკის კედელი
- ბლოკის კედელი (ბიბუხის გამყოფი)
- გამლიერებული ბეტონის კედელი-სვეტი
- გაითხრა-კონდიციონერების ადგილი
- მისაწვდომი სველი ჭერი
- გასასვლელამდე მისადგომი მანძილი
- გასასვლელებს შორის სავალი მანძილი
- სტ-2 — დაკიდებულობის ჯგუფი (ქვეჯგუფი)
- დ.დ.3 — დაკიდებულობის დატვირთვა
- ბ. #4 56.8 — საერთო ფართი
- 43.6 13.2 — საზიდრული ფართი
- ფართობი შიდა კონტურზე
- ბინის ნომერი
- კედლის ცეცხლმედეგობა (ერთ საათიანი)
- კედლის ცეცხლმედეგობა (ორ საათიანი)
- სადარბაზო
- ჯოჯო
- მშვიდ საფარი
- ცხაური ტიპის მოპირკეთება (გამწოლი)
- ჩრდილოეთის აღნიშვნა

	სიმბოლოს სახელწოდება
	სახანძრო მილდგარი
	სახანძრო განყოფილებასთან კავშირის სისტემა
	საგანგებო ხმოვანი განგაშის საკომუნიკაციო სისტემა
	ხელის ცეცხლმაქრი
	სახანძრო-სამაშველო სამსახურის მიერ გამოსაყენებელი მილსერთებელი ჰიდრანტი
	კვამლის ავტომატური აღმომჩენი
	კვამლზე მორეაგირე მატუნებელი
	ავტოსამუხი
	სახანძრო განგაშის ხელით სამართავი კოლოფი
	გასასვლელი

პროექტის დასახელება	
მრავალბინიანი საცხოვრებელი სახლი	
მისამართი	
ა. პოლიტკოვსკაიას ქ. #65	
ნახაზის დასახელება	
გეგმა ნიშნულზე 0.000	

თანამდებობა	ხელმოწერა	გვარი
დირექტორი		ი. ხავთასი
არქიტექტორი		ი. ხავთასი
დაამუშავა		დ. მუნჯიშვილი
კონსტრუქტორი		თ. ლაზარიაშვილი

მასშტაბი	1:100
სტადია	პროექტი

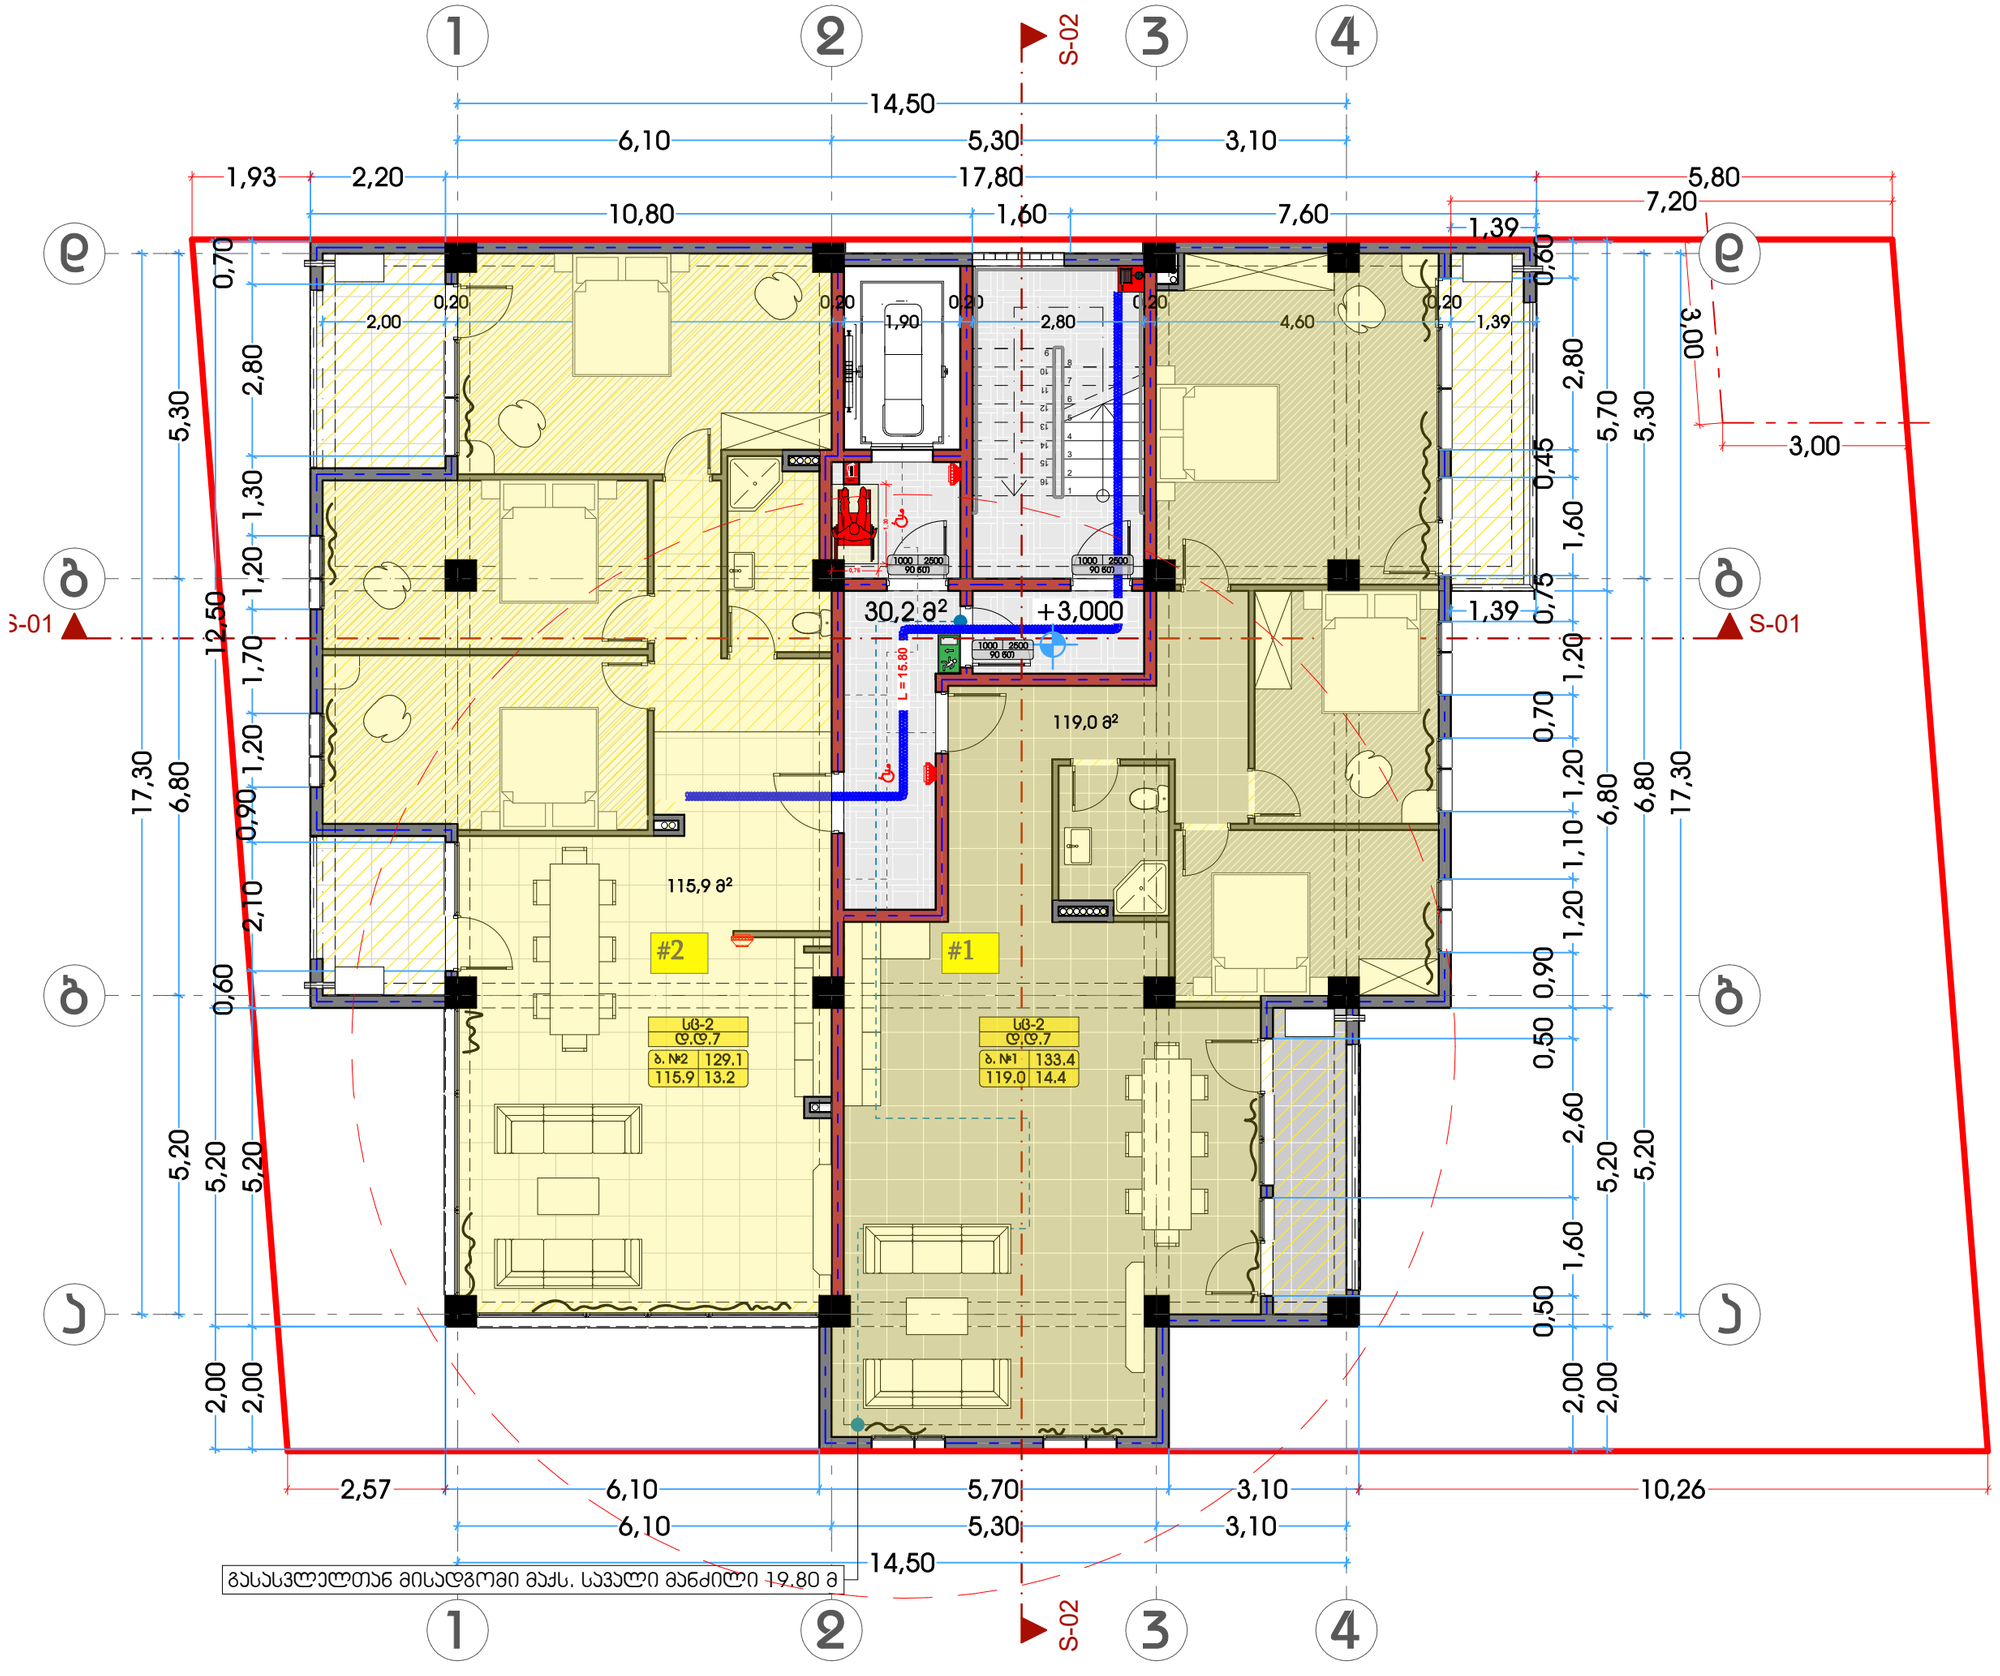

თარიღი	05.05.2021
დამკვეთი:	
შ.პ.ს. "მს ბილდერი"	
შემსრულებელი:	
შ.პ.ს. "პაულონია"	

პირობითი აღნიშვნები


ა — ღერძის ხაზი
საკადასტრო საზღვარი
ჭრილის ხაზი
ბლოკის კედელი
ბლოკის კედელი (ბიწების გამყოფი)
გაბეტონებული ბეტონის კედელი-სვეტი
გაითხრა-კონდიციონერების ადგილი
მისაწვდომი სველი წერტილი
გასასვლელამდე მისადგომი მანძილი
გასასვლელების შორის საგალი მანძილი
სც-2 — დაკავებულობის ჯგუფი (ქვეჯგუფი)
ტ.ტ.3 — დაკავებულობის ტატეგორია
ბ. #4 56.8 / 43.6 13.2 — საერთო ფართი / საზაფხულო ფართი
ფართობი შიდა კონტურზე
ბინის ნომერი
კედლის ცეცხლმედეგობა (ერთი საათიანი)
კედლის ცეცხლმედეგობა (ორ საათიანი)
საძარცხაზო
ორჯერი
შუშის საფარი
ცხაური ტიპის მოპირკეთება (გამწოლი)
ჩრდილოეთის აღნიშვნა

სიმბოლოს სახელწოდება
სახანძრო მილსადენი
სახანძრო განაყოფილებასთან კავშირის სისტემა
სატანგებო ხმოვანი განგაშის საკომუნიკაციო სისტემა
ხელის ცეცხლმაქრი
სახანძრო-სამაშველო სამსახურის მიერ გამოსაყენებელი მისაერთებელი პიდრანტი
კვამლის ავტომატური აღმომჩენი
კვამლზე მორეაგირე მაუწყებელი
ავტოსაშველი
სახანძრო განგაშის ხელით სამართავი კოლოფი
გასასვლელი

პროექტის დასახელება	
მრავალბინიანი საცხოვრებელი სახლი	
მისამართი	
ა. პოლიტკოვსკაიას ქ. #65	
ნახაზის დასახელება	
გეგმა ნიშნულზე 3.000	

თანამდებობა	ხელმოწერა	გვარი
დირექტორი		ი. ხავთასი
არქიტექტორი		ი. ხავთასი
დაამუშავა		დ. მუნჯიშვილი
კონსტრუქტორი		თ. ლაზარიაშვილი

მასშტაბი	1:100
სტადია	პროექტი

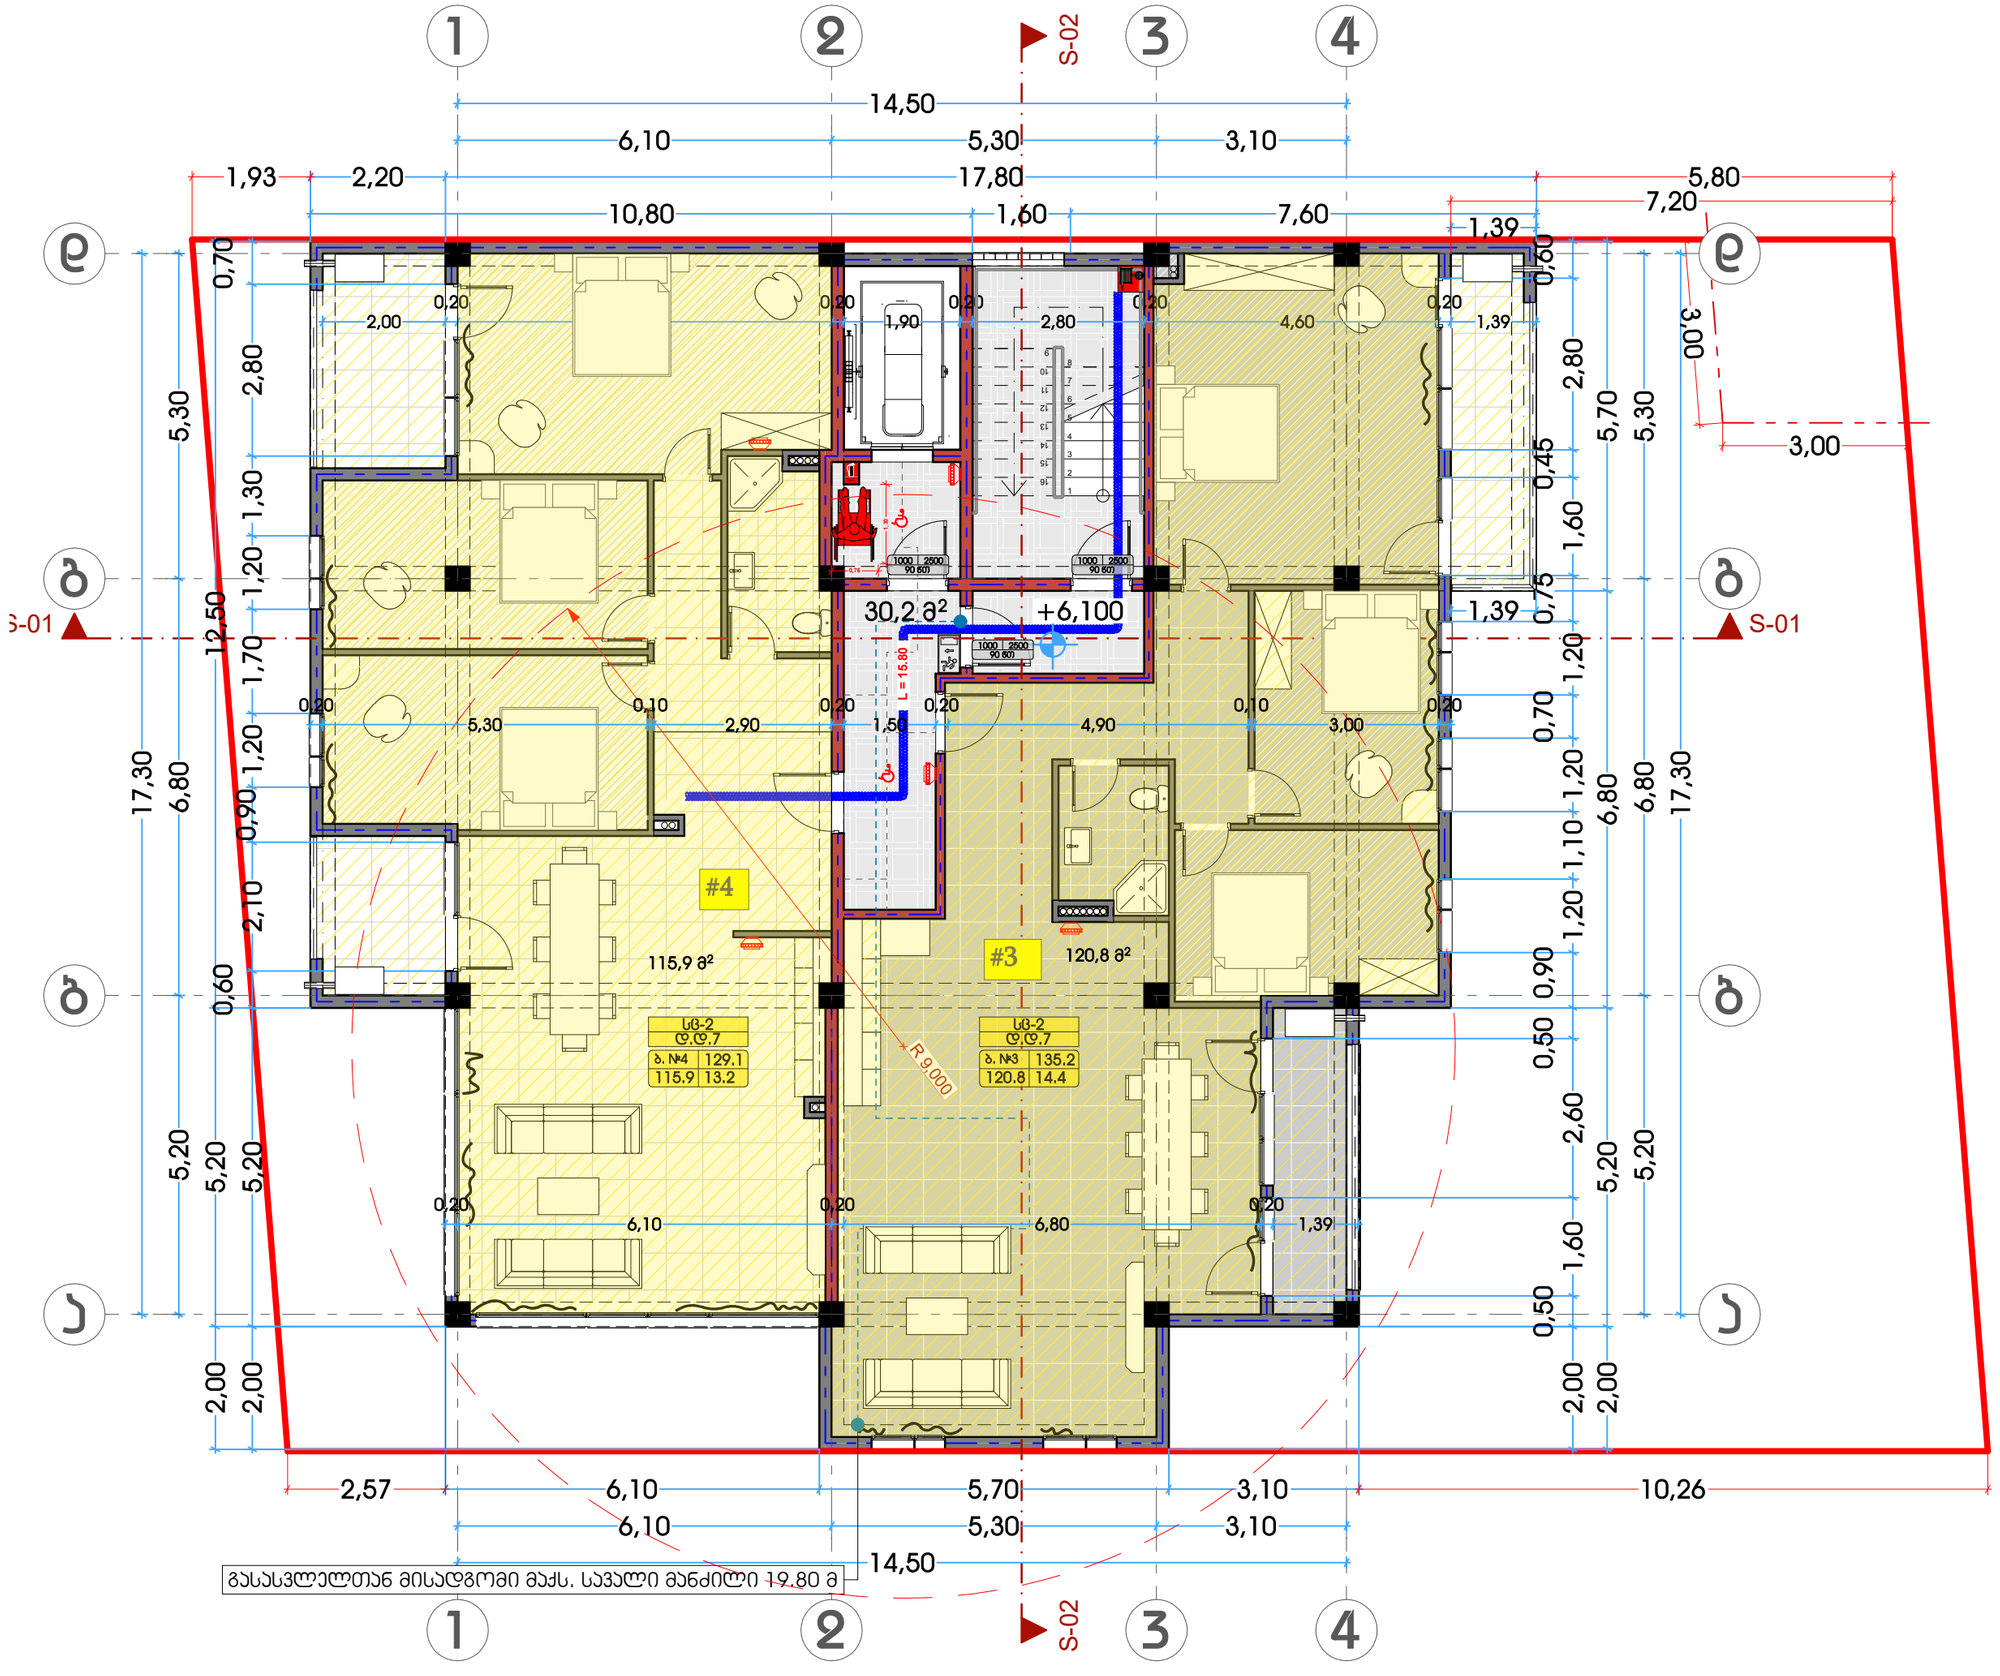

თარიღი	05.05.2021
დამკვეთი:	
შ.პ.ს. "მს ბილდერი"	
შემსრულებელი:	
შ.პ.ს. "პაულონია"	

პირობითი აღნიშვნები


- ა — ღერძის ხაზი
- საკადასტრო საზღვარი
- ჭრილის ხაზი
- ბლოკის კედელი
- ბლოკის კედელი (ბიბუხის გამყოფი)
- გაბლიერებული ბეტონის კედელი-სვეტი
- გაითხვა-კონდიცირების ადგილი
- მისაწვდომი სველი წერტილი
- გასასვლელამდე მისადგომი მანძილი
- გასასვლელებს შორის სავალი მანძილი
- სც-2 — დაკავებულობის ჯგუფი (ქვეჯგუფი)
- დ.დ.3 — დაკავებულობის დატვირთვა
- ბ. #4 56.8 / 43.6 13.2 — საერთო ფართი / საზიგიანული ფართი / ფართობი შიდა კონსტრუქციის ბინის ნომერი
- კედლის ცეცხლმედეგობა (ერთი საათიანი)
- კედლის ცეცხლმედეგობა (ორ საათიანი)
- სადარბაზო
- ჭოჭო
- შშვიანე საფარი
- ცხაური ტიპის მოპირკეთება (გამწოლი)
- ჩრდილოეთის აღნიშვნა

სიმბოლოს სახელწოდება
სახანძრო მილსადენი
სახანძრო განყოფილებასთან კავშირის სისტემა
საევაკუაციო ხმოვანი განგაშის საკომუნიკაციო სისტემა
ხელის ცეცხლსაქრი
სახანძრო-სამაშველო სამსახურის მიერ გამოსაყენებელი მისაერთებელი პიდრანტი
კვამლის ავტომატური აღმომჩენი
კვამლზე მორეაგირე მაუწყებელი
ავტოსაშველი
სახანძრო განგაშის ხელით სამართავი კოლოფი
გასასვლელი

პროექტის დასახელება	
მრავალბინიანი საცხოვრებელი სახლი	
მისამართი	
ა. პოლიტკოვსკაიას ქ. #65	
ნახაზის დასახელება	
გეგმა ნიშნულზე 6.100	

თანამდებობა	ხელმოწერა	გვარი
დირექტორი		ი. ხავთასი
არქიტექტორი		ი. ხავთასი
დაამუშავა		დ. მუნჯიშვილი
კონსტრუქტორი		თ. ლაზარიაშვილი

მასშტაბი	1:100
სტადია	პროექტი

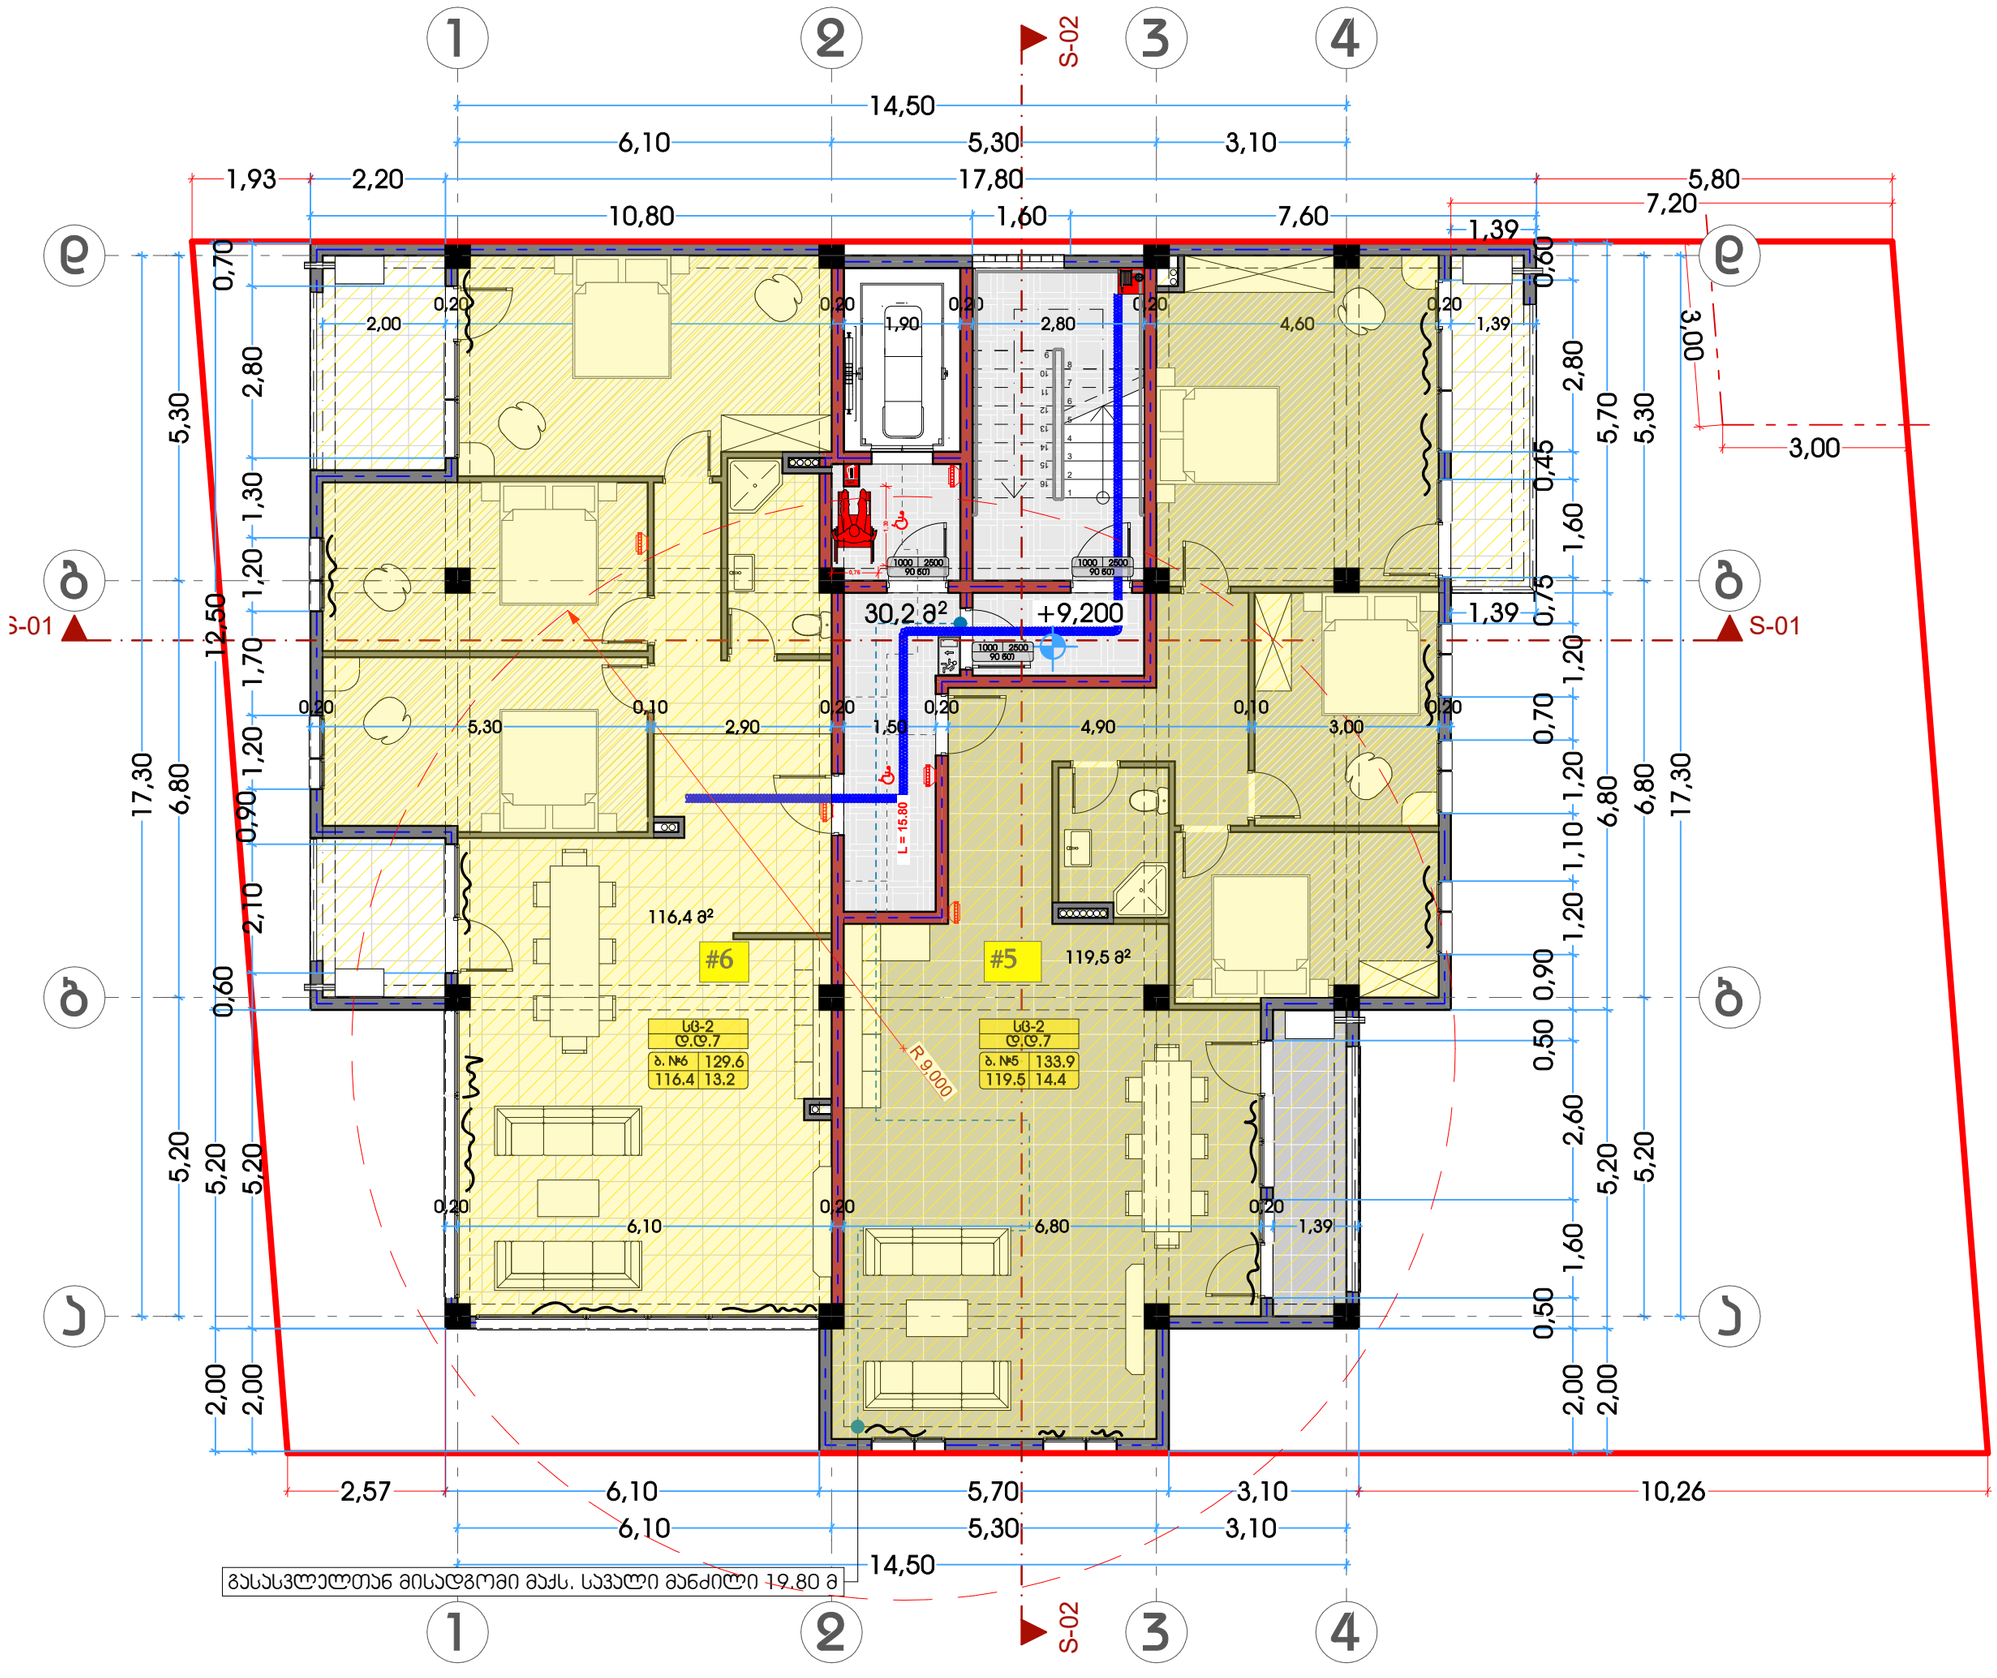

თარიღი	05.05.2021
დამკვეთი:	
შ.პ.ს. "მს ბილდერი"	
შემსრულებელი:	
შ.პ.ს. "პაულონია"	

პირობითი აღნიშვნები


- ა — ღერძის ხაზი
- საკადასტრო საზღვარი
- ჭრილის ხაზი
- ბლოკის კედელი
- ბლოკის კედელი (ბიწების გამყოფი)
- გაბლიერებული ბეტონის კედელი-სვეტი
- გაითხა-კონდიცირების ადგილი
- მისაწვდომი სველი წერტი
- გასასვლელამდე მისადგომი მანძილი
- გასასვლელებს შორის სავალი მანძილი
- სც-2 — დაკავებულობის ჯგუფი (ქვეჯგუფი)
- დ.დ.3 — დაკავებულობის დატვირთვა
- ბ. #4 56.8 / 43.6 13.2 — საერთო ფართი / საზაფხულო ფართი / ფართობი შიდა კონტურზე / ბინის ნომერი
- კედლის ცეცხლმედეგობა (ერთი საათიანი)
- კედლის ცეცხლმედეგობა (ორ საათიანი)
- სადარბაზო
- ჯოჯო
- შვიდე სივრცე
- ცხაური ტიპის მოპირკეთება (გამჭოლი)
- ჩრდილოეთის აღნიშვნა

	სიმბოლოს სახელწოდება
	სახანძრო მილსადენი
	სახანძრო განგაშის სისტემა
	სახანძრო განგაშის საკომუნიკაციო სისტემა
	ხელის ცეცხლმაქრი
	სახანძრო-სამაშველო სამსახურის მიერ გამოსაყენებელი მისაერთებელი პიდრანტი
	კვამლის ავტომატური აღმომჩენი
	კვამლზე მორეაგირე მაუწყებელი
	ავტომატიკა
	სახანძრო განგაშის ხელით სამართავი კოლოფი
	გასასვლელი

პროექტის დასახელება	
მრავალბინიანი საცხოვრებელი სახლი	
მისამართი	
ა. პოლიტკოვსკაიას ქ. #65	
ნახაზის დასახელება	
გეგმა ნიშნულზე 9.200	

თანამდებობა	ხელმოწერა	გვარი
დირექტორი		ი. ხავთასი
არქიტექტორი		ი. ხავთასი
დაამუშავა		დ. მუნჯიშვილი
კონსტრუქტორი		თ. ლაზარიაშვილი

მასშტაბი	1:100
სტადია	პროექტი

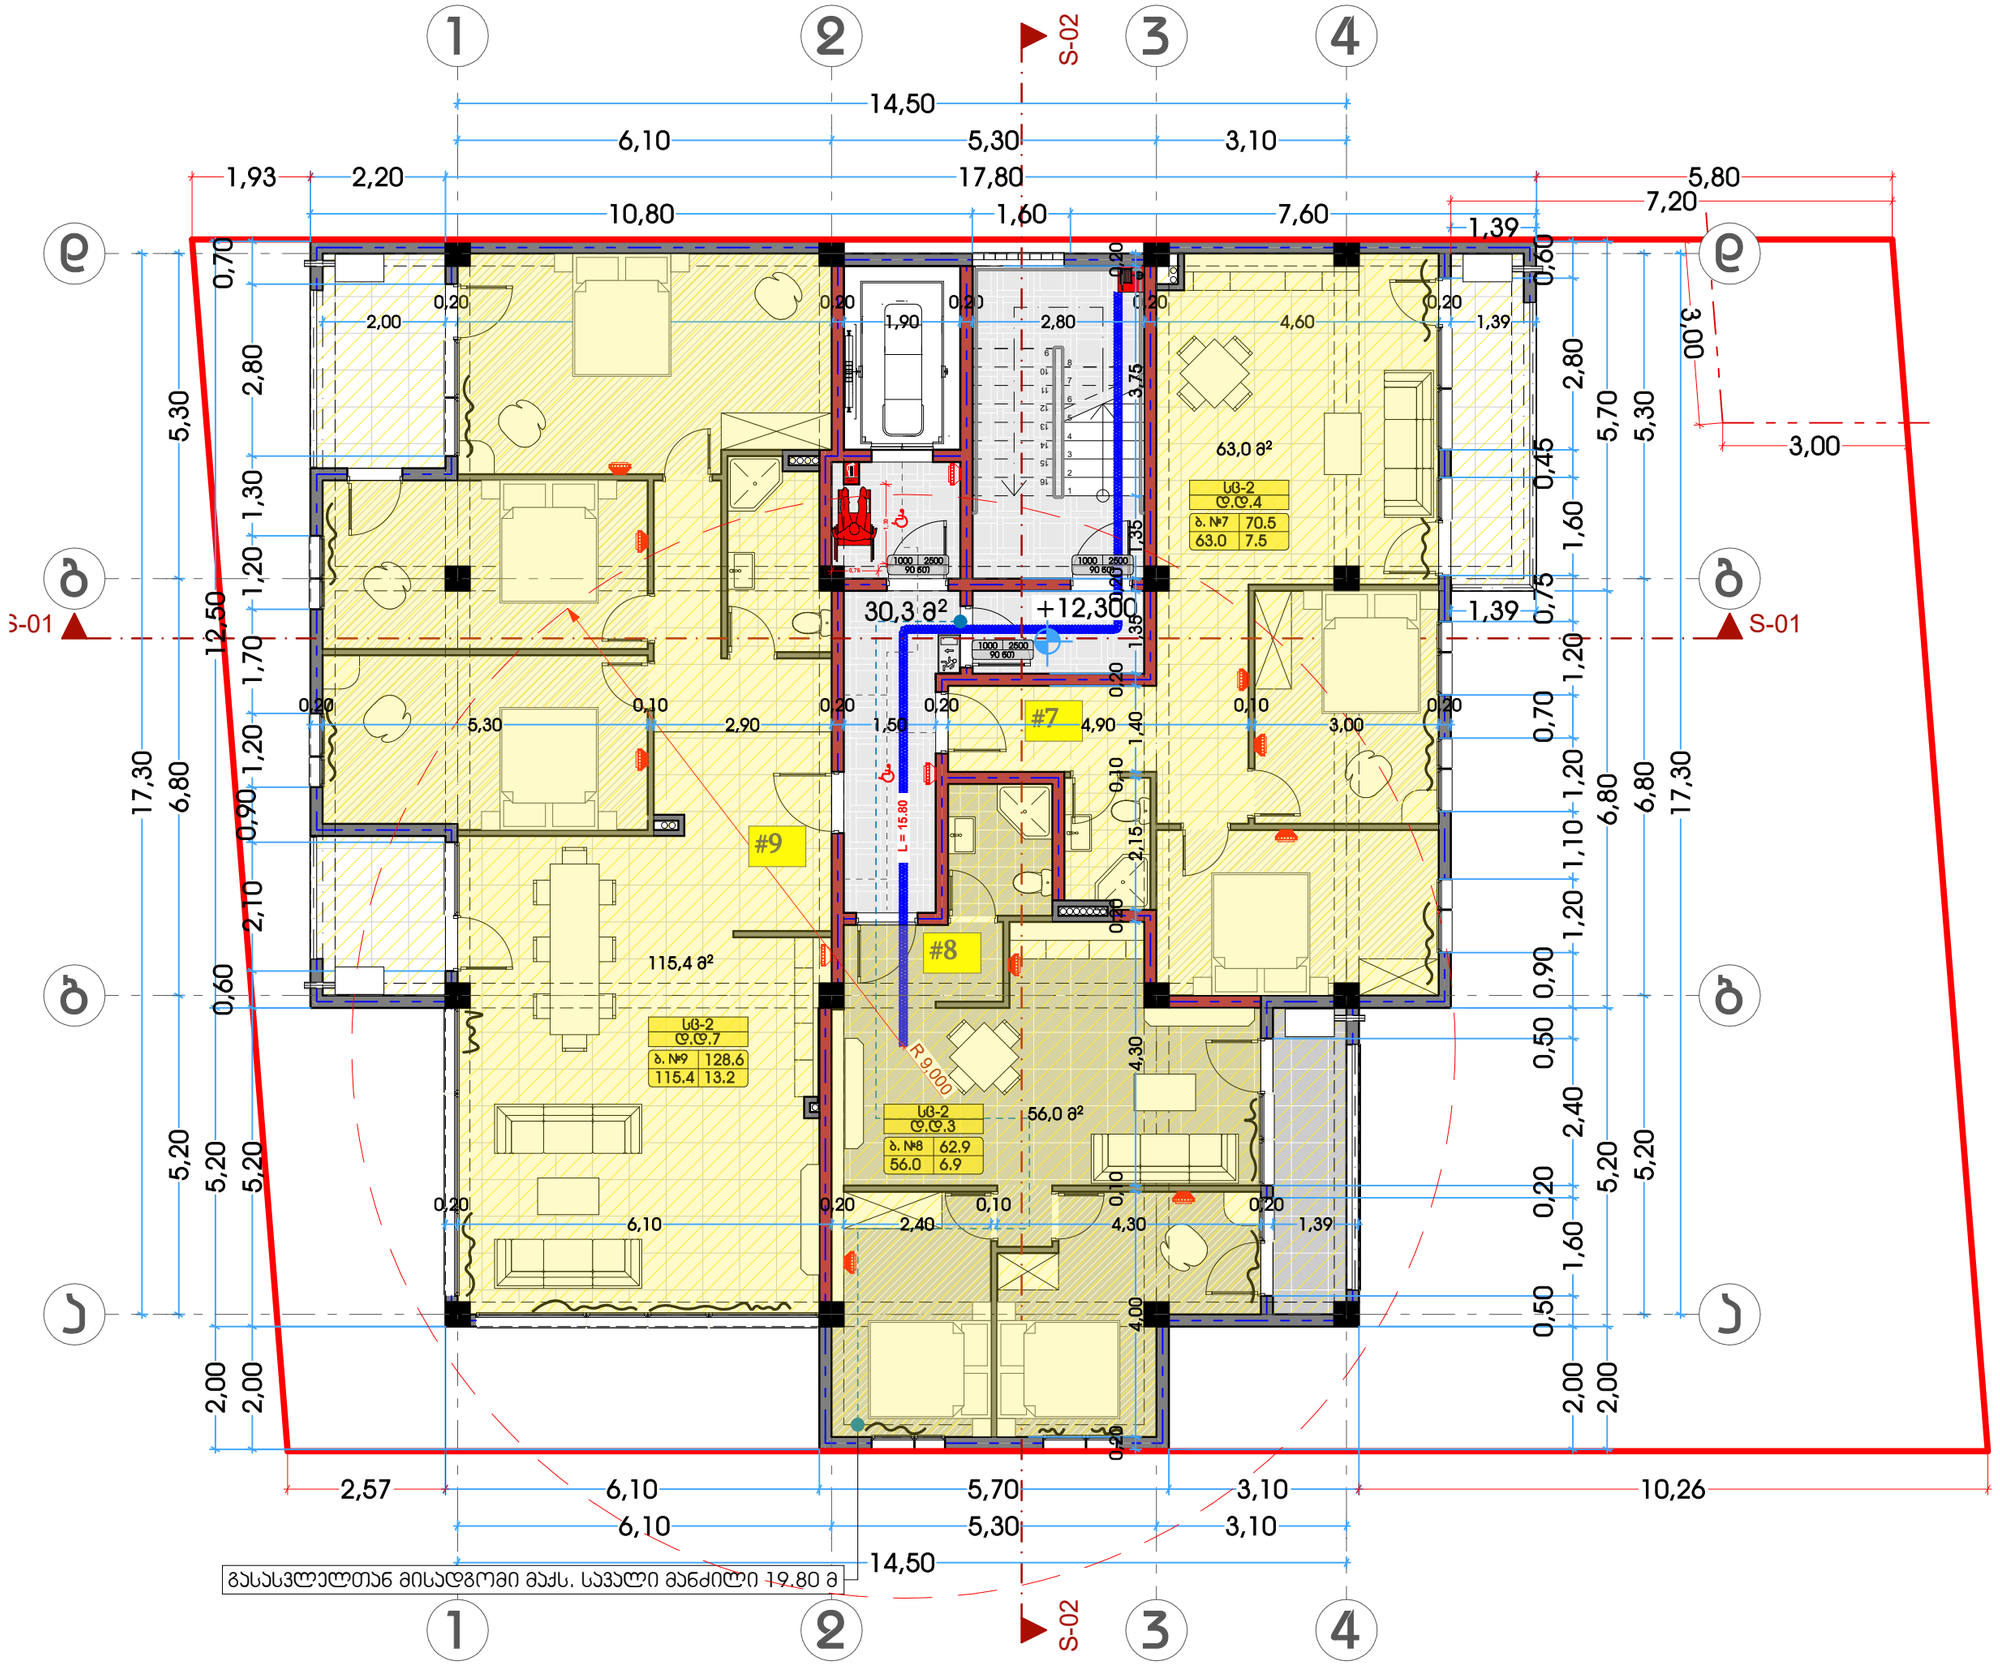

თარიღი	05.05.2021
დამკვეთი:	
შ.პ.ს. "მს ბილდერი"	
შემსრულებელი:	
შ.პ.ს. "პაულონია"	

პირობითი აღნიშვნები


- ა — ღერძის ხაზი
- საკადასტრო საზღვარი
- ჭრილის ხაზი
- ბლოკის კედელი
- ბლოკის კედელი (ბიწების გამოყოფა)
- გაბეტონებული ბეტონის კედელი-სვეტი
- გაითხვა-კონდიციონერების ადგილი
- მისაწვდომი სველი წერტილი
- გასასვლელამდე მისადგომი მანძილი
- გასასვლელებს შორის საგალი მანძილი
- სც-2 ტ.ტ.4 — დაკავებულობის ჯგუფი (ქვეჯგუფი)
- ბ. #4 56.8 / 43.6 13.2 — დაკავებულობის დატვირთვა; საერთო ფართი; საზიგიულო ფართი; ფართობი მიდგა კონტურზე; ბინის ნომერი
- კედლის ცეცხლმედეგობა (ერთი საათიანი)
- კედლის ცეცხლმედეგობა (ორ საათიანი)
- სადარბაზო
- ჯოჯო
- მწვანე საფარი
- ცხაური ტიპის მოპირკეთება (გამწოლი)
- ჩრდილოეთის აღნიშვნა

	სიმბოლის სახელწოდება
	სახანძრო მილსადენი
	სახანძრო განგაშის სისტემა
	სატელეფონო ხმოვანი განგაშის საკომუნიკაციო სისტემა
	ხელის ცეცხლმაქრი
	სახანძრო-სამაშველო სამსახურის მიერ გამოსაყენებელი მისაერთებელი პიკრანტი
	კვამლის ავტომატური აქტიმრენი
	კვამლზე მორეაგირე მაუწყებელი
	ავტოსაშველი
	სახანძრო განგაშის ხელით სამართავი კოლოფი
	გასასვლელი

პროექტის დასახელება	
მრავალბინიანი საცხოვრებელი სახლი	
მისამართი	
ა. პოლიტკოვსკაიას ქ. #65	
ნახაზის დასახელება	
გეგმა ნიშნულზე 12.300	

თანამდებობა	ხელმოწერა	გვარი
დირექტორი		ი. ხავთასი
არქიტექტორი		ი. ხავთასი
დაამუშავა		დ. მუნჯიშვილი
კონსტრუქტორი		თ. ლაზარიაშვილი

მასშტაბი	1:100
სტადია	პროექტი

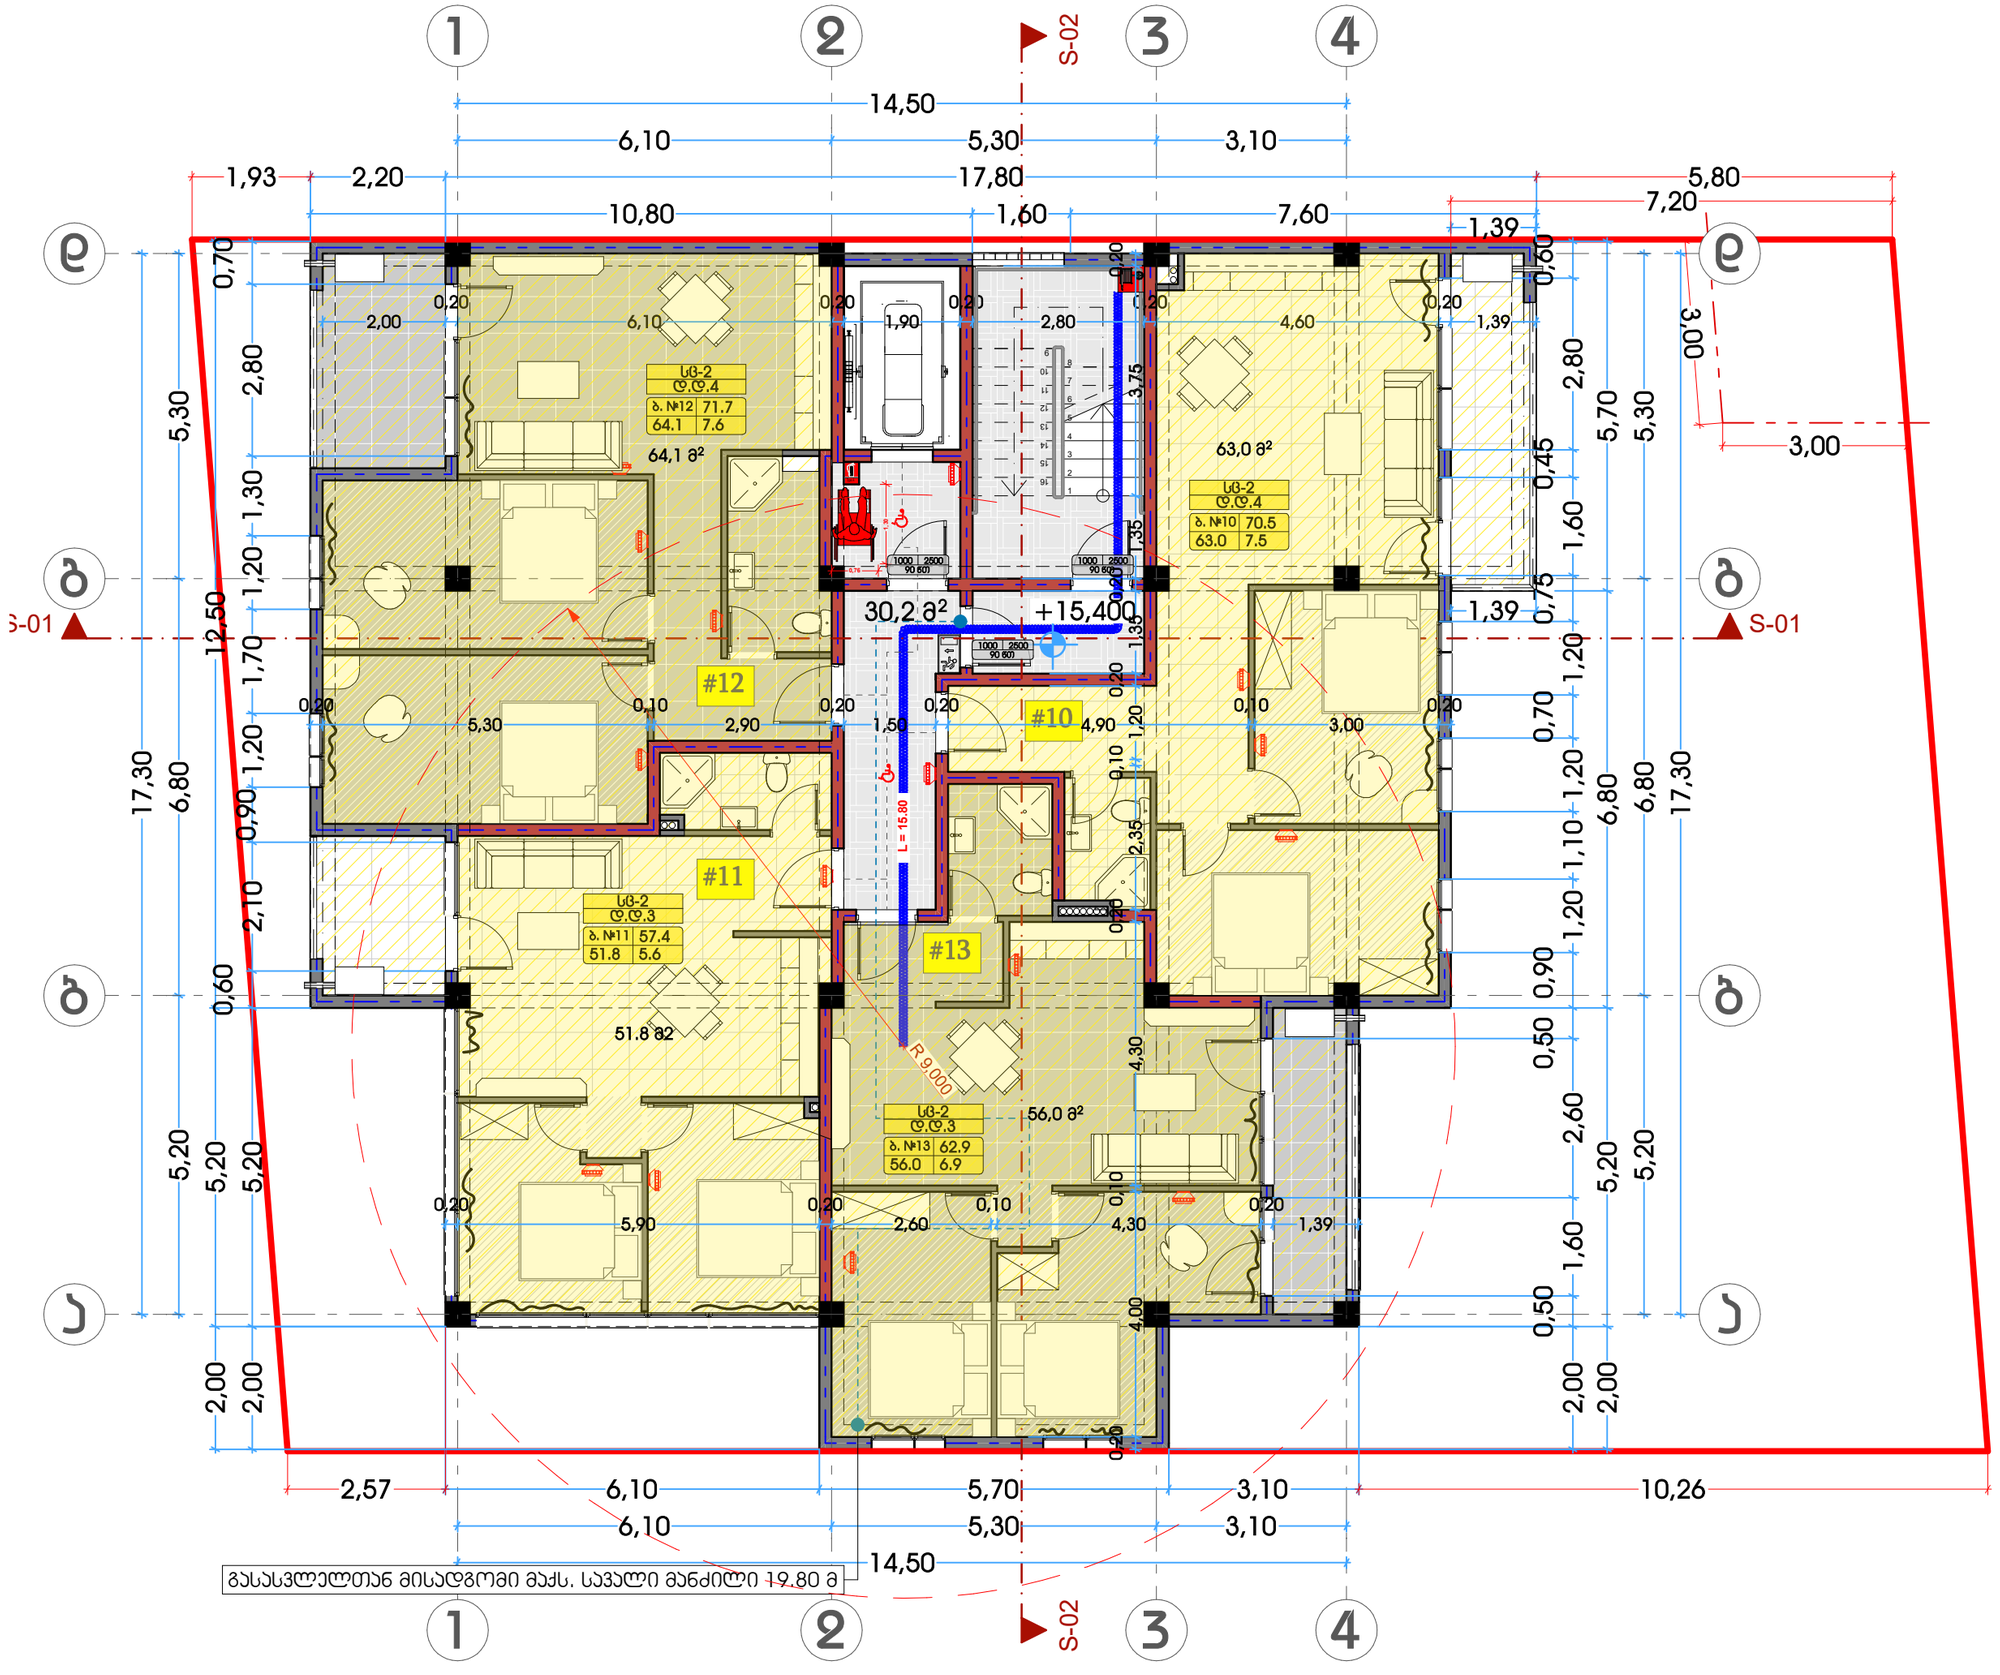

თარიღი	05.05.2021
დამკვეთი:	
შ.პ.ს. "მს ბილდერი"	
შემსრულებელი:	
შ.პ.ს. "პაულონია"	

პირობითი აღნიშვნები


- ა — ღერძის ხაზი
- საკადასტრო საზღვარი
- ჭრილის ხაზი
- ბლოკის კედელი
- ბლოკის კედელი (ბიბუხის გამყოფი)
- გაბლიერებული ბეტონის კედელი-სვეტი
- გაითხა-კონდიციონერის ადგილი
- მისაწვდომი სველი ჭრილი
- გასასვლელამდე მისადგომი მანძილი
- გასასვლელებს შორის საგალი მანძილი
- სც-2 ტ.ტ.3 — დაცვებულობის ჯგუფი (ქვეჯგუფი)
- ბ. #4 56.8 43.6 13.2 — დაცვებულობის დატვირთვა; საერთო ფართი; საზიანებული ფართი; ფართობი შიდა კონტურზე; ბინის ნომერი
- კედლის ცეცხლმედეგობა (ერთ საათიანი)
- კედლის ცეცხლმედეგობა (ორ საათიანი)
- სადარბაზო
- ჭერები
- მწვანე საფარი
- ცხაური ტიპის მოპირკეთება (გამწოლი)
- ჩრდილოეთის აღნიშვნა

	სიმბოლოს სახელწოდება
	სახანძრო მილდგარი
	სახანძრო განგაშებასთან კავშირის სისტემა
	სატანებო ხმოვანი განგაშის საკომუნიკაციო სისტემა
	ხელის ცეცხლმაქრი
	სახანძრო-სამაშველო სამსახურის მიერ გამოსაყენებელი მისაერთებელი პიდრანტი
	კვამლის ავტომატური აღმომჩენი
	კვამლზე მორეაგირე მატენებელი
	ავტოსაშველი
	სახანძრო განგაშის ხელით სამართავი კოლოფი
	გასასვლელი

პროექტის დასახელება	
მრავალბინიანი საცხოვრებელი სახლი	
მისამართი	
ა. პოლიტკოვსკაიას ქ. #65	
ნახაზის დასახელება	
გეგმა ნიშნულზე 15.400	

თანამდებობა	ხელმოწერა	გვარი
დირექტორი		ი. ხავთასი
არქიტექტორი		ი. ხავთასი
დაამუშავა		დ. მუნჯიშვილი
კონსტრუქტორი		თ. ლაზარიაშვილი

მასშტაბი	1:100
სტადია	პროექტი

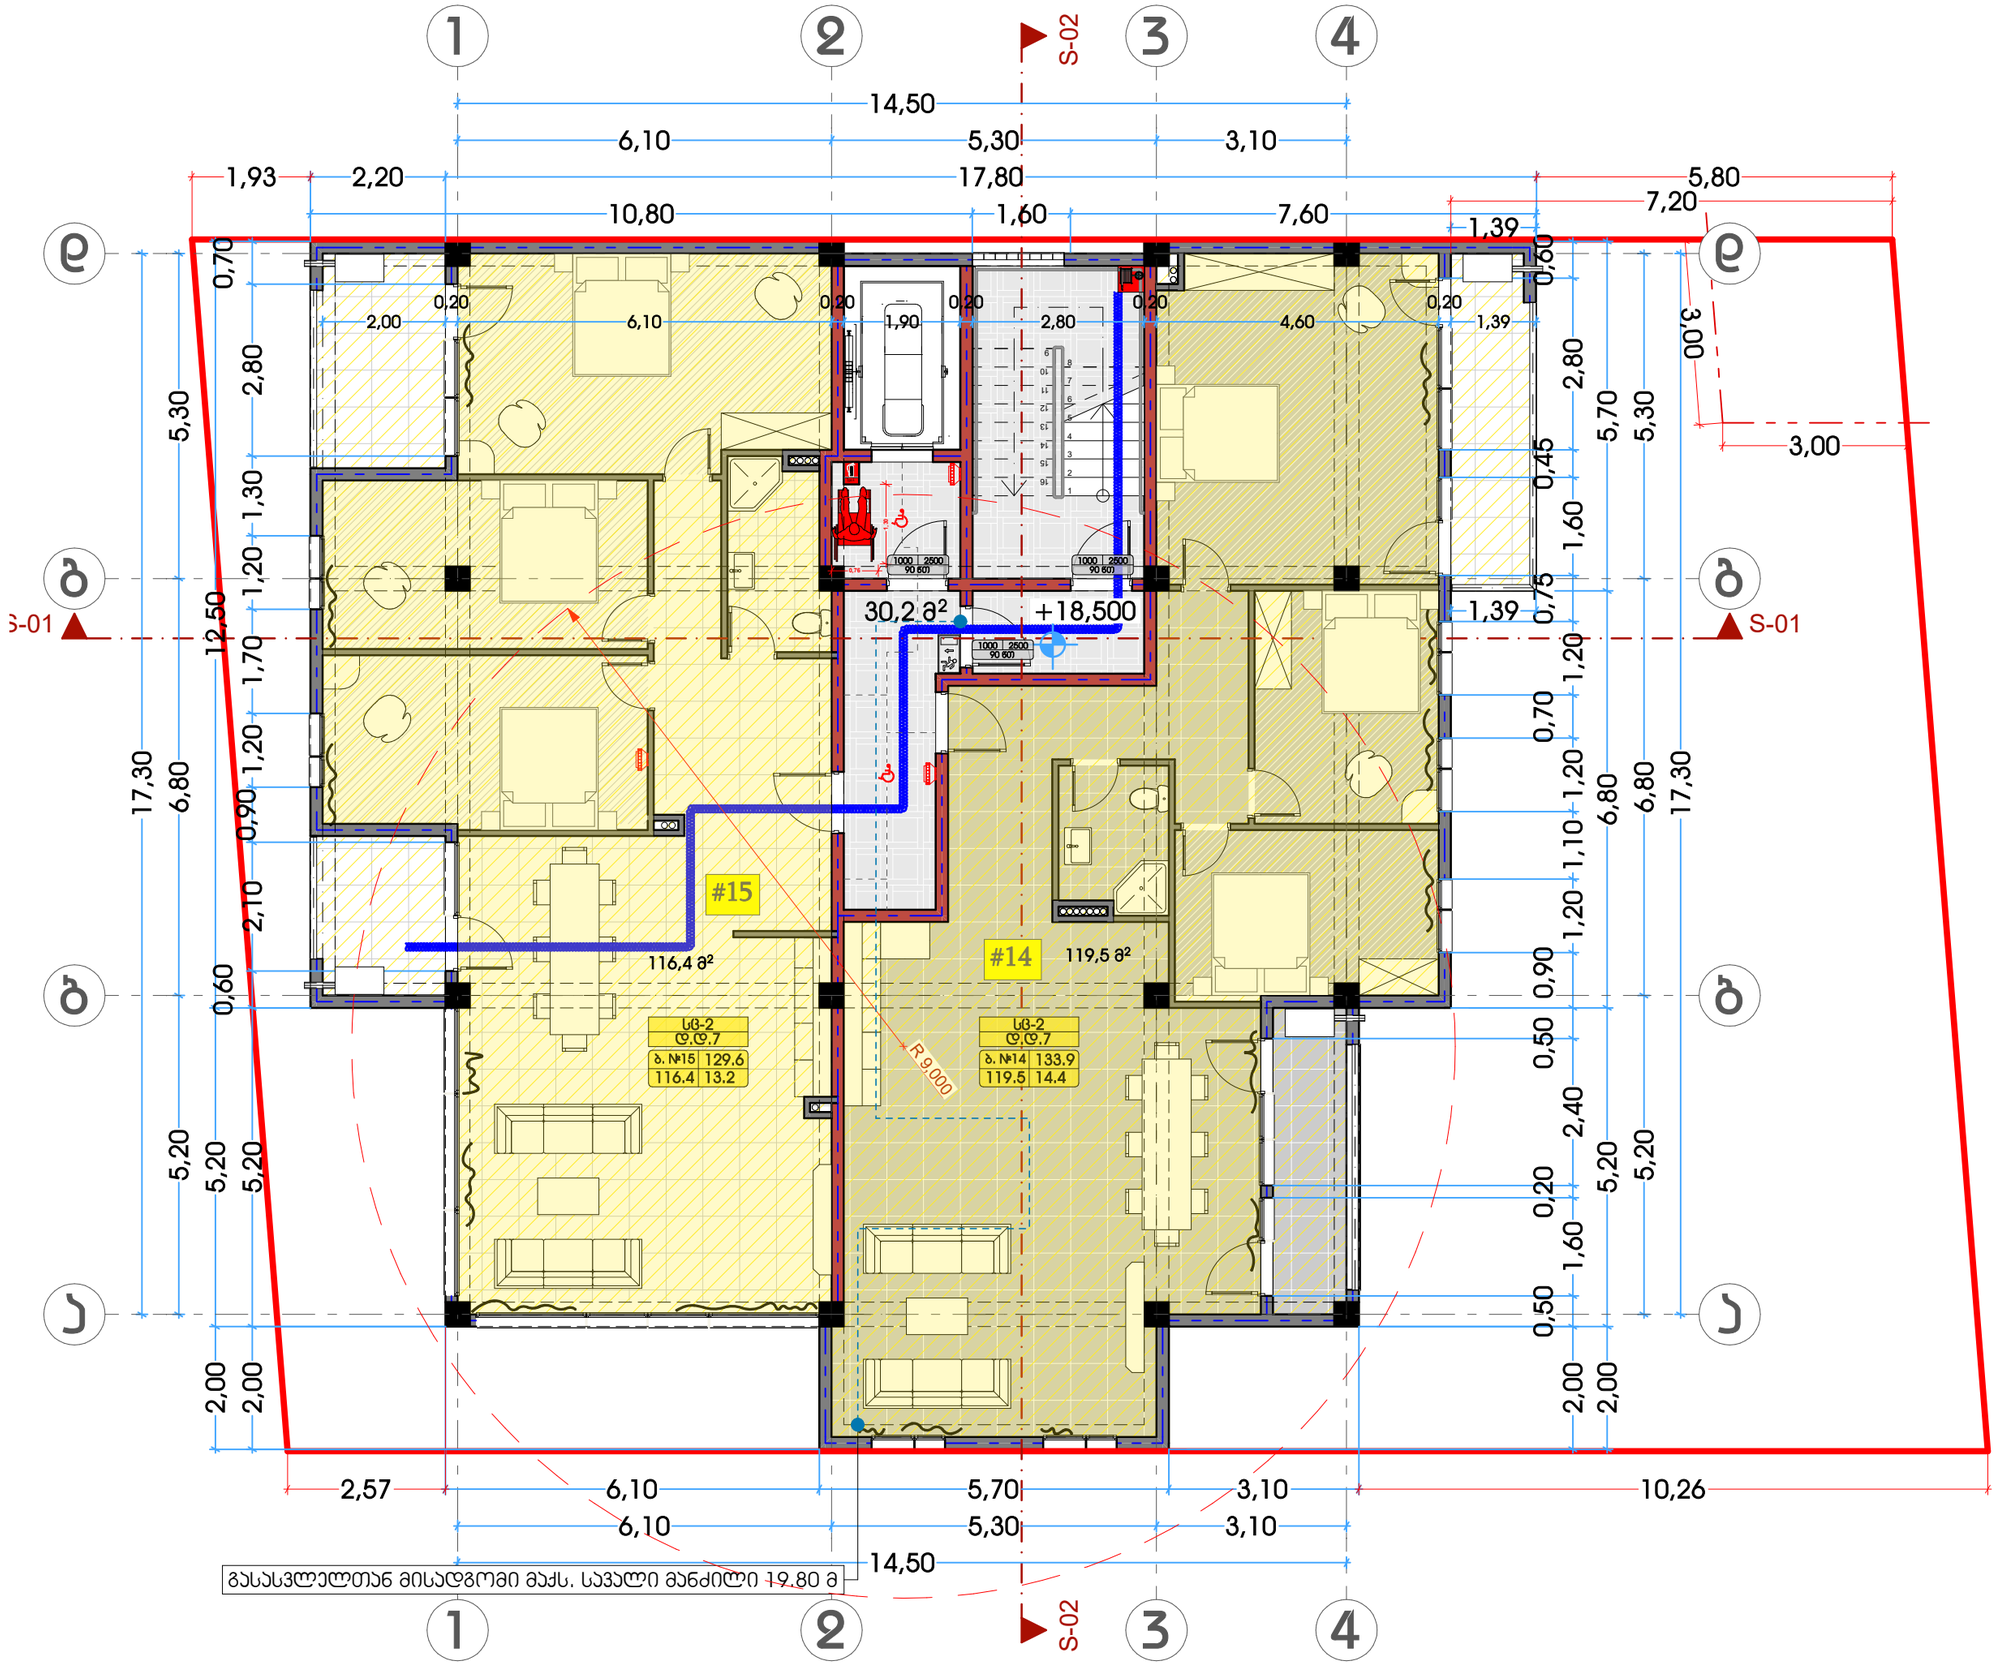

თარიღი	05.05.2021
დამკვეთი:	
შ.პ.ს. "მს ბილდერი"	
შემსრულებელი:	
შ.პ.ს. "პაულონია"	

პირობითი აღნიშვნები


- ა — ღერძის ხაზი
- საკადასტრო საზღვარი
- ჭრილის ხაზი
- ბლოკის კედელი
- ბლოკის კედელი (ბიბუხის გამყოფი)
- გაბლიერებული ბეტონის კედელი-სვეტი
- გაითხრა-კონსტრუირების ადგილი
- მისაწვდომი სველი წერტილი
- გასასვლელამდე მისადგომი მანძილი
- გასასვლელებს შორის სავალი მანძილი
- სც-2 — დაკავებულობის ჯგუფი (ქვეჯგუფი)
- ტ.ტ.3 — დაკავებულობის ტიპი
- ბ. #4 56.8 / 43.6 13.2 — საერთო ფართი / საზიდრულო ფართი
- ფართობი შიდა კონტურზე
- ბინის ნომერი
- კედლის ცეცხლმედეგობა (ერთი საათიანი)
- კედლის ცეცხლმედეგობა (ორ საათიანი)
- საძირკვლის ხაზი
- ორჯერ
- მშვენი საფარი
- ცხაური ტიპის მოპირკეთება (გამწოლი)
- ჩრდილოეთის აღნიშვნა

	სიმბოლოს სახელწოდება
	სახანძრო მილსადენი
	სახანძრო განგაშის სისტემა
	საგანგებო ხმოვანი განგაშის საკომუნიკაციო სისტემა
	ხელის ცეცხლმაქრი
	სახანძრო-სამაშველო სამსახურის მიერ გამოსაყენებელი მისაერთებელი პიკრანტი
	კვამლის ავტომატური აქტიმრენი
	კვამლზე მორეაგირე მაუწყებელი
	ავტოსამუხრე
	სახანძრო განგაშის ხელით სამართავი კოლოფი
	გასასვლელი

პროექტის დასახელება	
მრავალბინიანი საცხოვრებელი სახლი	
მისამართი	
ა. პოლიტკოვსკაიას ქ. #65	
ნახაზის დასახელება	
გეგმა ნიშნულზე 18.500	

თანამდებობა	ხელმოწერა	გვარი
დირექტორი		ი. ხავთასი
არქიტექტორი		ი. ხავთასი
დაამუშავა		დ. მუნჯიშვილი
კონსტრუქტორი		თ. ლაზარიაშვილი

მასშტაბი	1:100
სტადია	პროექტი

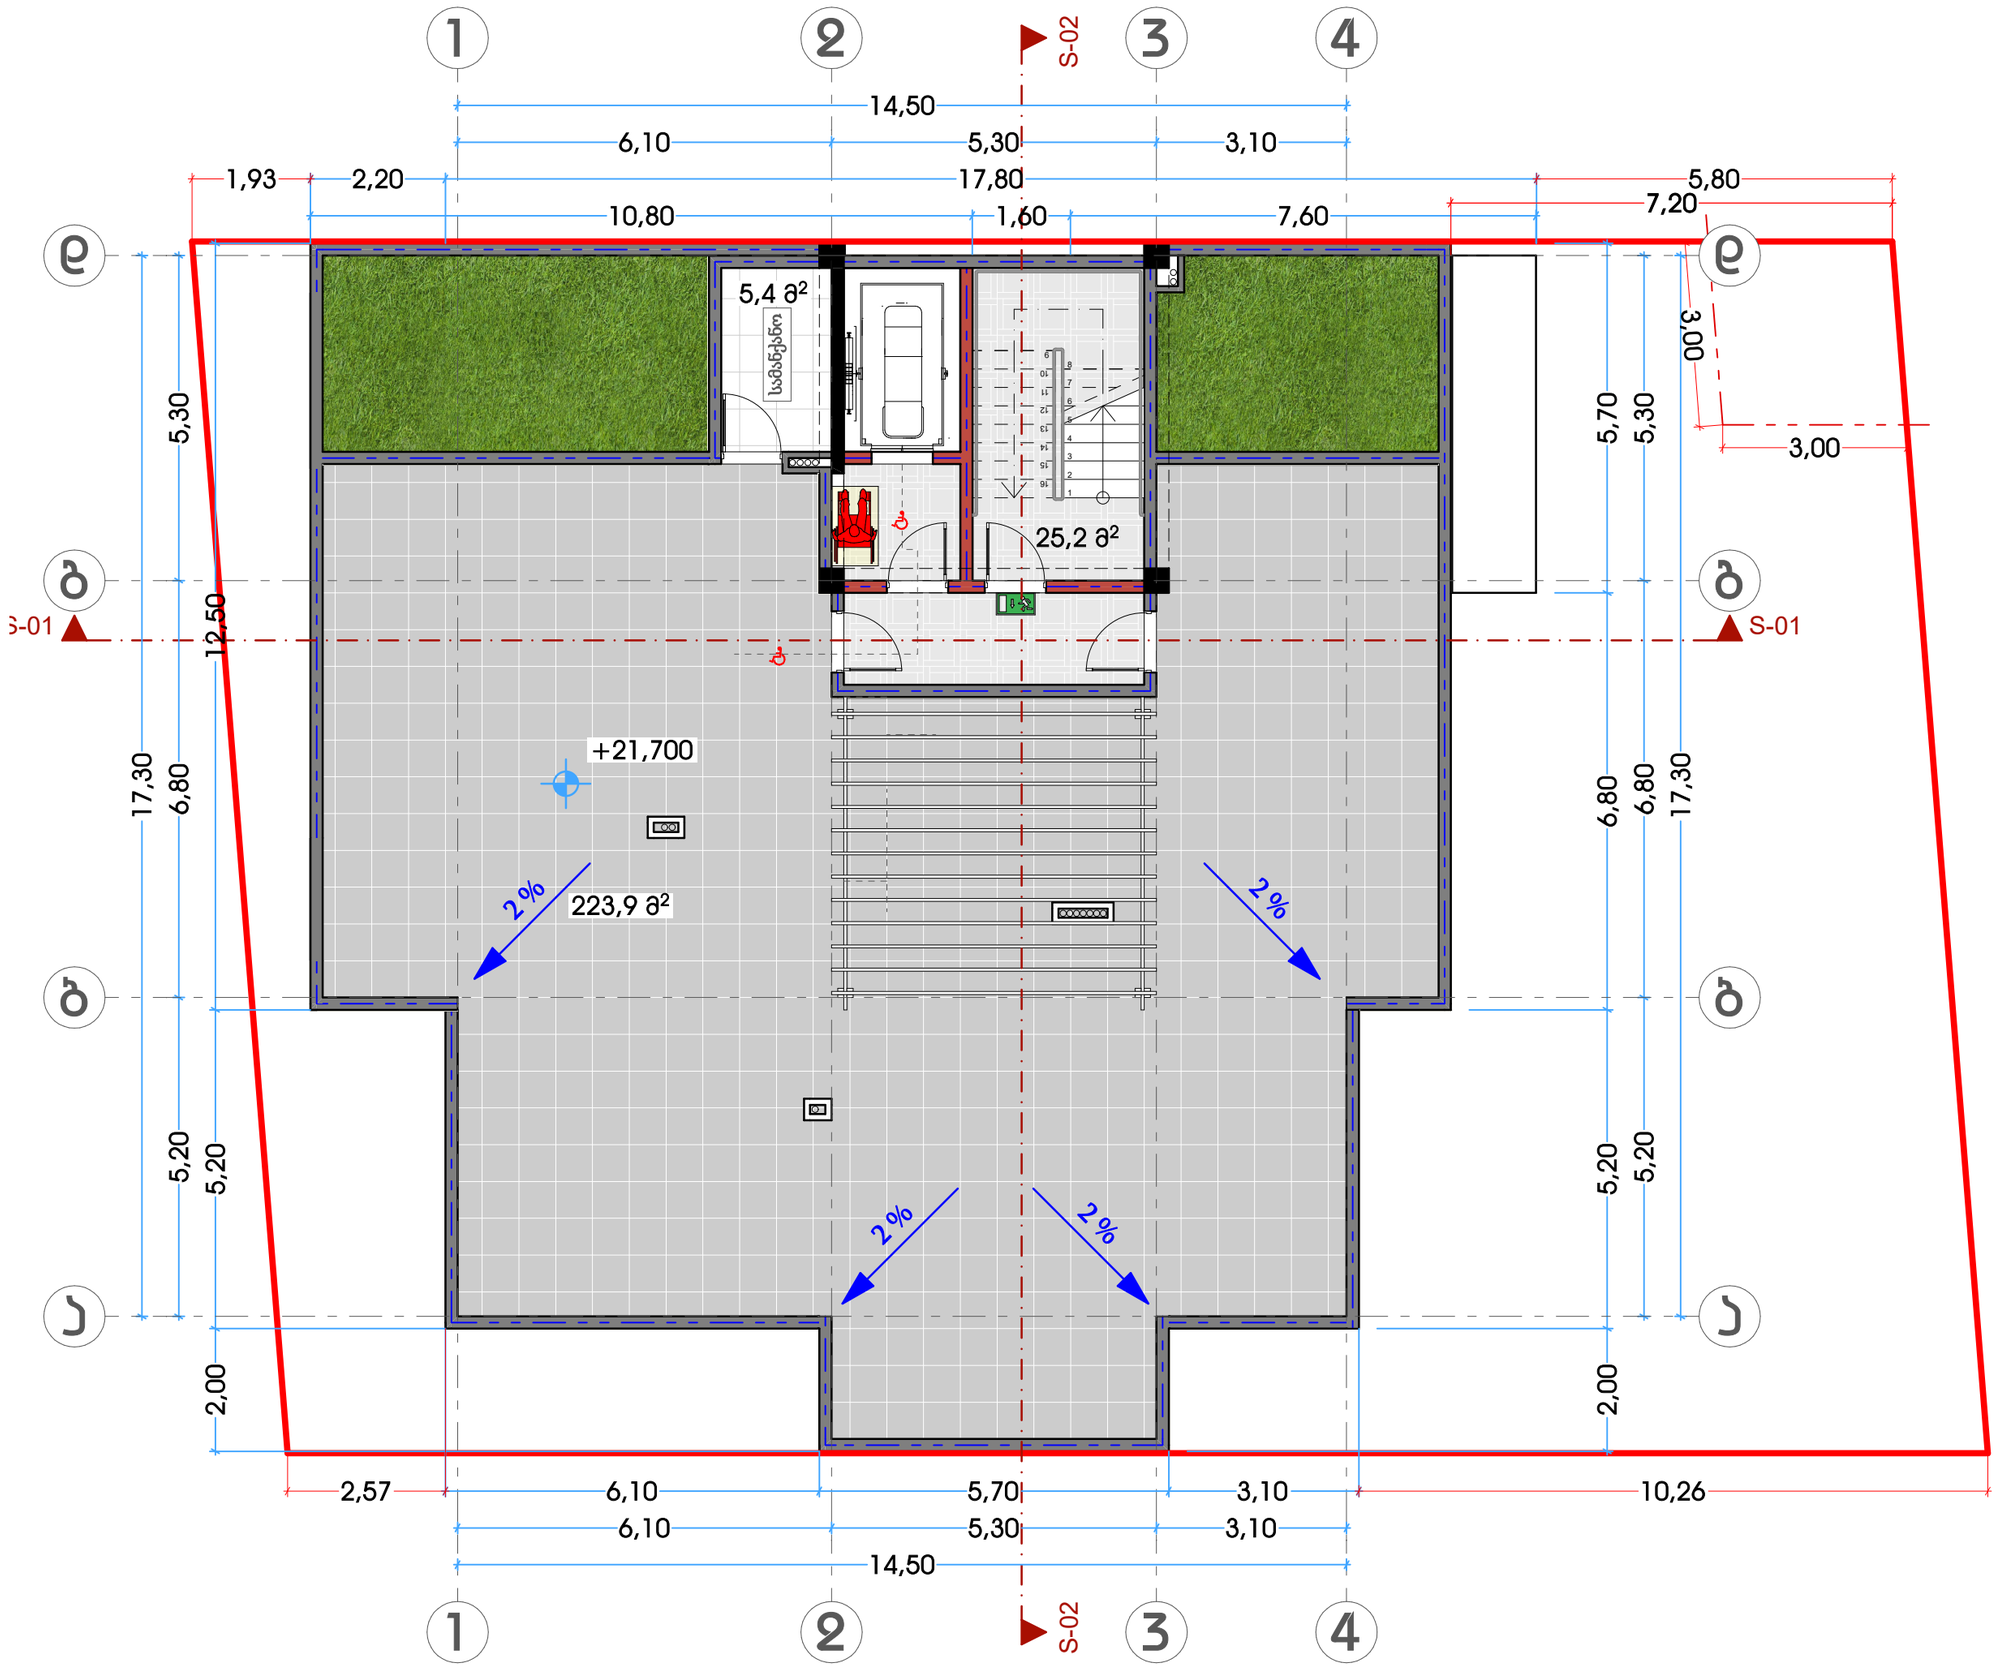

თარიღი	05.05.2021
დამკვეთი:	
შ.პ.ს. "მს ბილდერი"	
შემსრულებელი:	
შ.პ.ს. "პაულონია"	

პირობითი აღნიშვნები


- ა — ღერძის ხაზი
- საკადასტრო საზღვარი
- ჭრილის ხაზი
- ბლოკის კედელი
- ბლოკის კედელი (ბიწების გამყოფი)
- გაბლიერებული ბეტონის კედელი-სვეტი
- გათიხვა-კონდიციონერების ადგილი
- მისაწვდომი სველი წერტილი
- გასასვლელამდე მისადგომი მანძილი
- გასასვლელებს შორის საგანი მანძილი
- სვ-2 / დ.დ.3 — დაკავებულობის ჯგუფი (ქვეჯგუფი) / დაკავებულობის დატვირთვა
- ბ. #4 / 43.6 / 56.8 / 13.2 — საერთო ფართი / საზიდრულო ფართი / ფართობი შიდა კონტურზე / ბინის ნომერი
- კედლის ცეცხლმედეგობა (ერთი საათიანი)
- კედლის ცეცხლმედეგობა (ორ საათიანი)
- საძირკვლის ხაზი
- ორჯერ
- მშვიდი საფარი
- ცხაური ტიპის მოპირკეთება (გამწოვილი)
- ჩრდილოეთის აღნიშვნა

სიმბოლოს სახელწოდება
სახანძრო მილსადარი
სახანძრო განგაშთან კავშირის სისტემა
საგანგებო ხმოვანი განგაშის საკომუნიკაციო სისტემა
ხელის ცეცხლმაქრი
სახანძრო-სამაშველო სამსახურის მიერ გამოსაყენებელი მისაერთებელი პიდრანტი
კიბის ავტომატური აღმოჩენი
კიბეზე მორგაცირე მაუწყებელი
ავტოსაშველი
სახანძრო განგაშის ხელით სამართავი კოლოფი
გასასვლელი

პროექტის დასახელება	
მრავალბინიანი საცხოვრებელი სახლი	
მისამართი	
ა. პოლიტკოვსკაიას ქ. #65	
ნახაზის დასახელება	
გეგმა ნიშნულზე 21.600	

თანამდებობა	ხელმოწერა	გვარი
დირექტორი		ი. ხავთასი
არქიტექტორი		ი. ხავთასი
დაამუშავა		დ. მუნჯიშვილი
კონსტრუქტორი		თ. ლაზარიაშვილი

მასშტაბი	1:100
სტადია	პროექტი

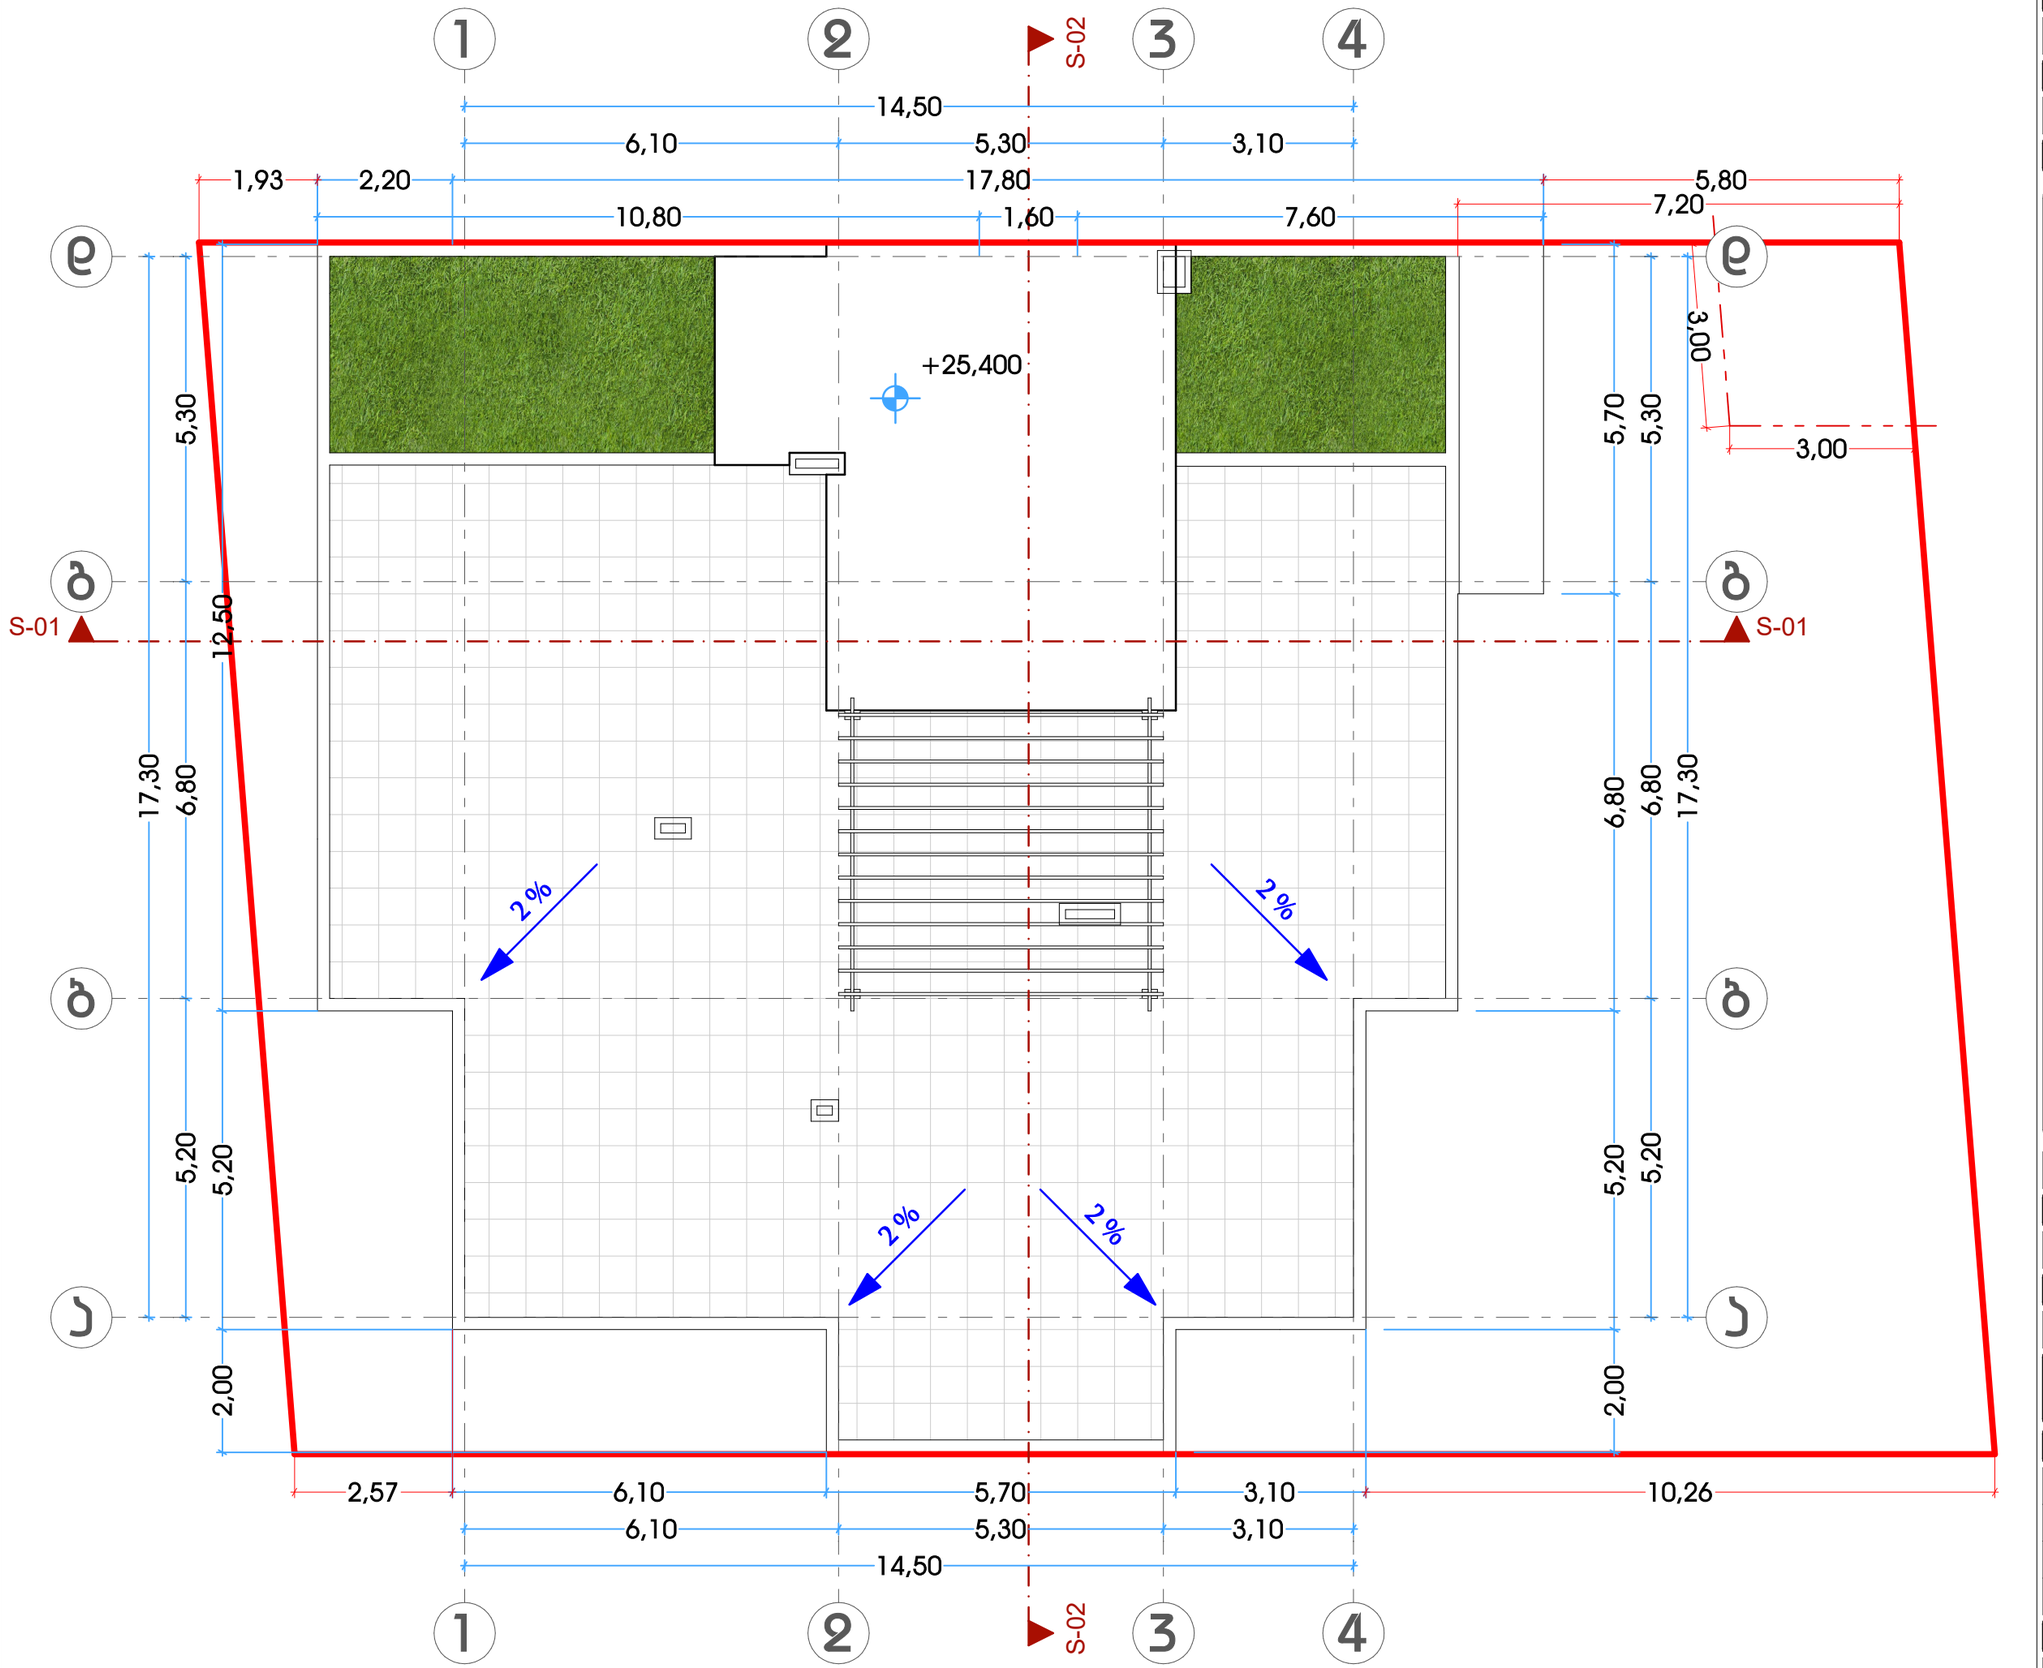

თარიღი	05.05.2021
დამკვეთი:	
შ.პ.ს. "მს ბილდერი"	
შემსრულებელი:	
შ.პ.ს. "პაულონია"	

პირობითი აღნიშვნები

- ა — ღერძის ხაზი
- საკადასტრო საზღვარი
- ჭრილის ხაზი
- ბლოკის კედელი
- ბლოკის კედელი (ბიბნების გამყოფი)
- გამლიერებული ბეტონის კედელი-სვეტი
- გაითხრა-კონსტრუირების ადგილი
- მისაწვდომი სველი წერტილი
- გასასვლელამდე მისადგომი მანძილი
- გასასვლელებს შორის საგანგებო მანძილი
- სტ-2 — დაკავებულობის ჯგუფი (ქვეჯგუფი)
- დ.დ.3 — დაკავებულობის დატვირთვა
- ბ. #4 56.8 — საერთო ფართი
- 43.6 13.2 — საზაფხულო ფართი
- ფართობი შიდა კონტურზე
- ბინის ნომერი
- კედლის ცეცხლმედეგობა (ერთი საათიანი)
- კედლის ცეცხლმედეგობა (ორ საათიანი)
- სადარბაზო
- ჭოჭო
- მწვანე საფარი
- ცხაური ტიპის მოპირკეთება (გამწოლი)
- ჩრდილოეთის აღნიშვნა

	სიმბოლოს სახელწოდება
	სახანძრო მილსადენი
	სახანძრო განგაშებთან კავშირის სისტემა
	საგანგებო ხმოვანი განგაშის საკომუნიკაციო სისტემა
	ხელის ცეცხლსაქრობი
	სახანძრო-სამაშველო სამსახურის მიერ გამოსაყენებელი მილსერთებელი პიდრანტი
	კამლის ავტომატური აღმომჩენი
	კამლზე მორეაგირე მაუწყებელი
	ავტოსამუხრუჭი
	სახანძრო განგაშის ხელით სამართავი კოლოფი
	გასასვლელი

პროექტის დასახელება	
მრავალბინიანი საცხოვრებელი სახლი	
მისამართი	
ა. პოლიტკოვსკაიას ქ. #65	
ნახაზის დასახელება	

თანამდებობა	ხელმოწერა	გვარი
დირექტორი		ი. ხავთასი
არქიტექტორი		ი. ხავთასი
დამუშავა		დ. მუნჯიშვილი
კონსტრუქტორი		თ. ლაზარიაშვილი

მასშტაბი	1:100
სტადია	პროექტი