
გენგეგმა

მ. 1:500

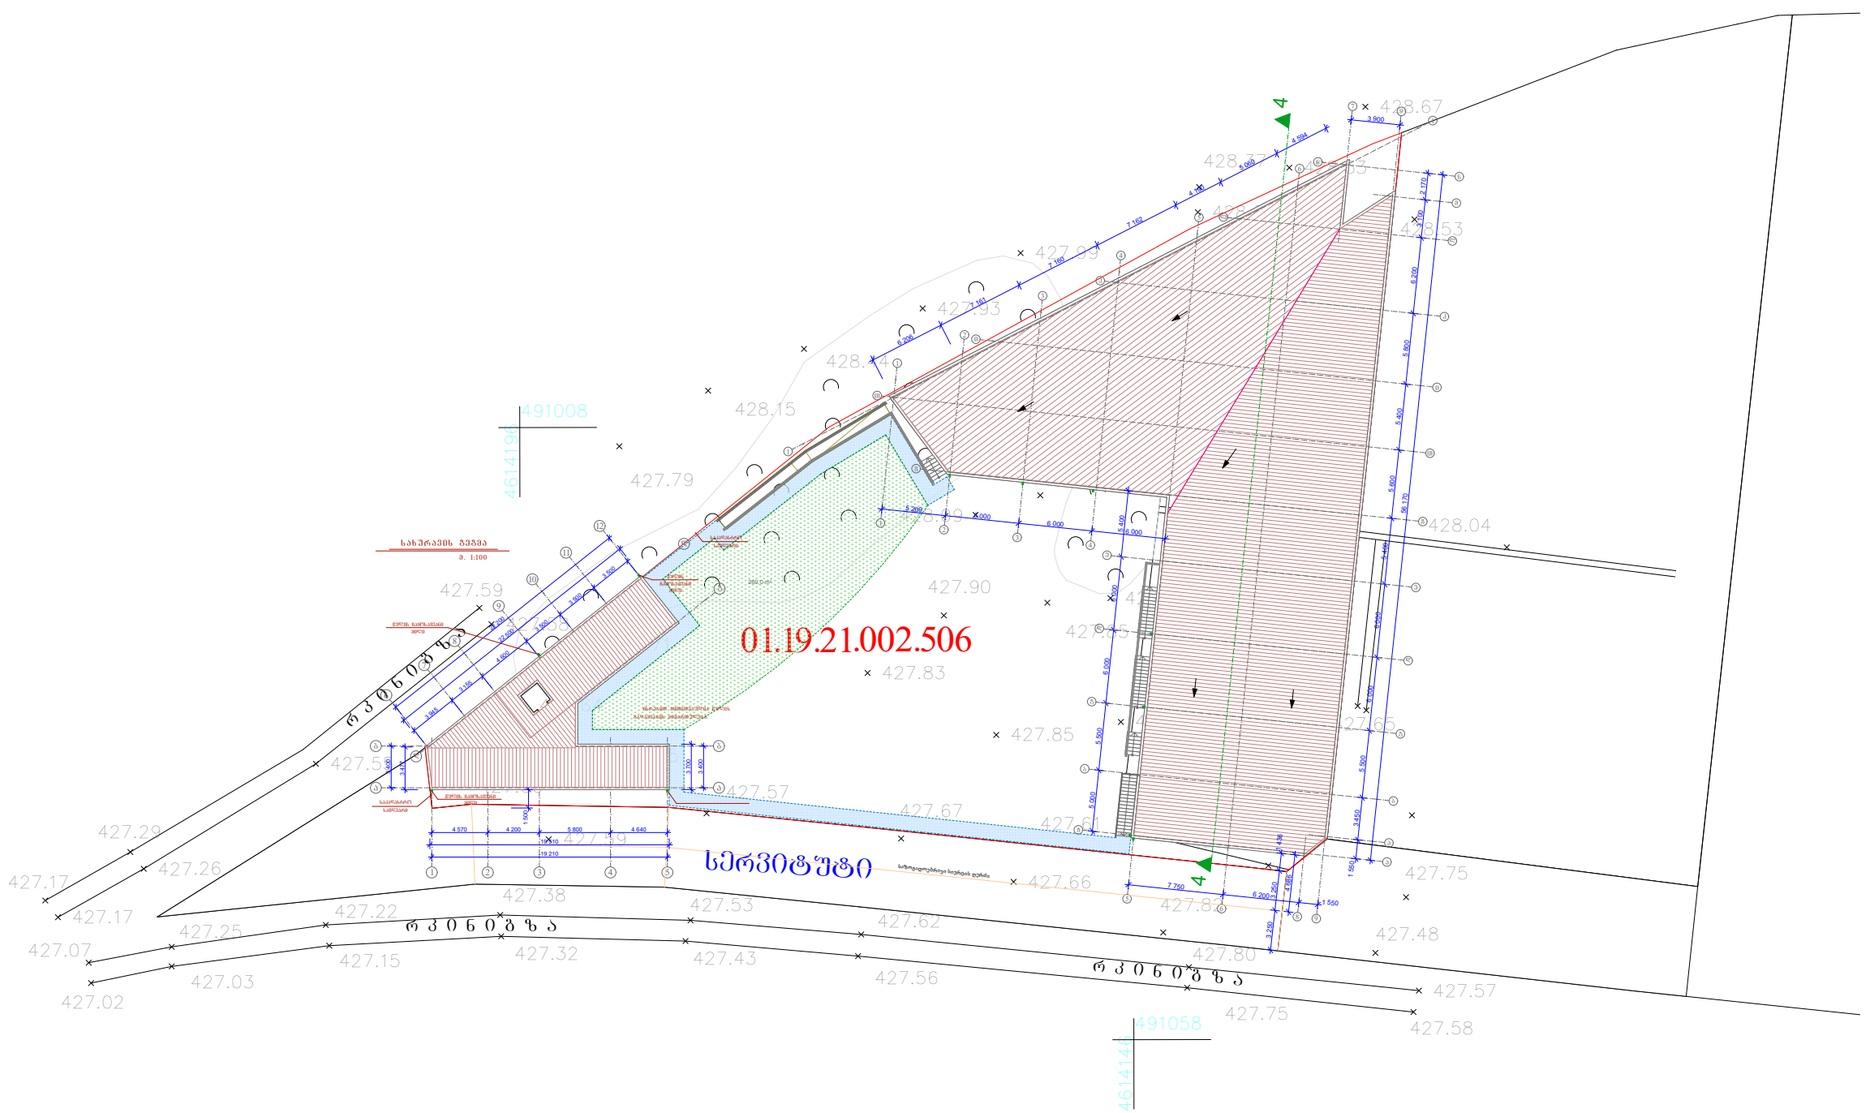

შ.პ.ს. ,,GFN~

,,GFN~ LTD

საპროექტო-სამშ. ფირმა

მისამართი

ქ. თბილისი,
კაიროს ქუჩა №38,
(ნაკვ. 02/047)
საკ. კოდი: 01.19.21.002.506

დამკვეთი

შპს „ივერია იმპექსი“

ობიექტის დასახელება

საწყობის (სოფლის მეურნეობის პროდუქტების შესანახი მაცივრების) შენობის პროექტი

2022 წელი

არქ-სამშ. ნაწილი


ნახაზის დასახელება

გენგეგმა

დირექტორი		გ. ნასყიდაშვილი
პრ. ავტორი		გ. ნასყიდაშვილი
არქიტექტ.		ლ. ოქროპირიძე
კონსტრუქტ.		გ. ნასყიდაშვილი
მასშტაბი		
ფურც.		
ფურცლები		
წელი		2022

სიმაღლის სქემა

მ. 1:200

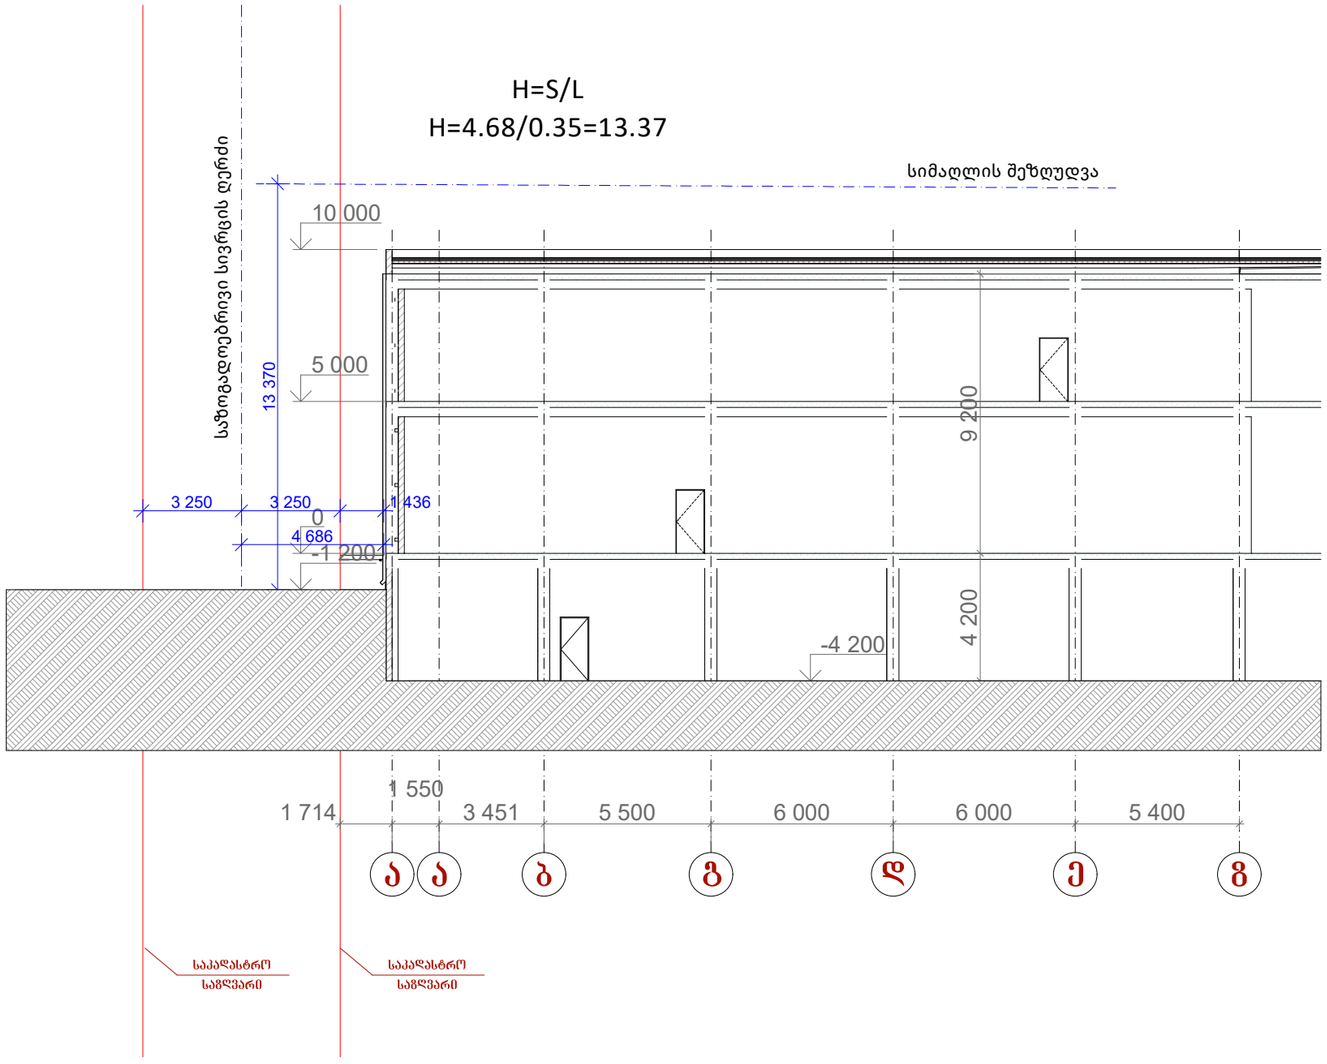

GFN

შ.პ.ს. „GFN~

„GFN~ LTD

საპროექტო-სამშ. ფირმა

მისამართი

ქ. თბილისი,
კაიროს ქუჩა №38,
(ნაკვ. 02/047)
საკ. კოდი: 01.19.21.002.506

დამკვეთი

შპს „ივერია იმპექსი“

ობიექტის დასახელება

საწყობის (სოფლის მეურნეობის პროდუქტების შესანახი მაცივრების) შენობის პროექტი

2022 წელი

არქ-სამშ. ნაწილი

ნახაზის დასახელება

სიმაღლის სქემა

დირექტორი		ზ. ნასყიდაშვილი
პრ. ავტორი		ზ. ნასყიდაშვილი
არქიტექტ.		ლ. ოქროპირიძე
კონსტრუქტ.		ზ. ნასყიდაშვილი
მასშტაბი		
ფურც.		11
ფურცლები		15
წელი		2022