ორგანიზაციის
ტექნიკური საშუალებები

- 4.1.2 - 2 ც.
- 2.3 - 4 ც.
- 5.19.1 - 12 ც.
- 5.19.2 - 12 ც.
- 5.16 - 2 ც.
- 4.1.4 - 1 ც.
- 3.24. - 4 ც.
- 3.24 - 4 ც.
- 1.26 - 8 ც.
- 3.10 - 4 ც.
- შუძურა ტ7 - 9 ც
- მედროშე 3 ადამიანი
- ღობურა
- შუქნიშანი
- არსებული ნაკვეთი
- მომიჯნავე ნაკვეთი
- ქვეითა მოძრაობის მიმართულებები

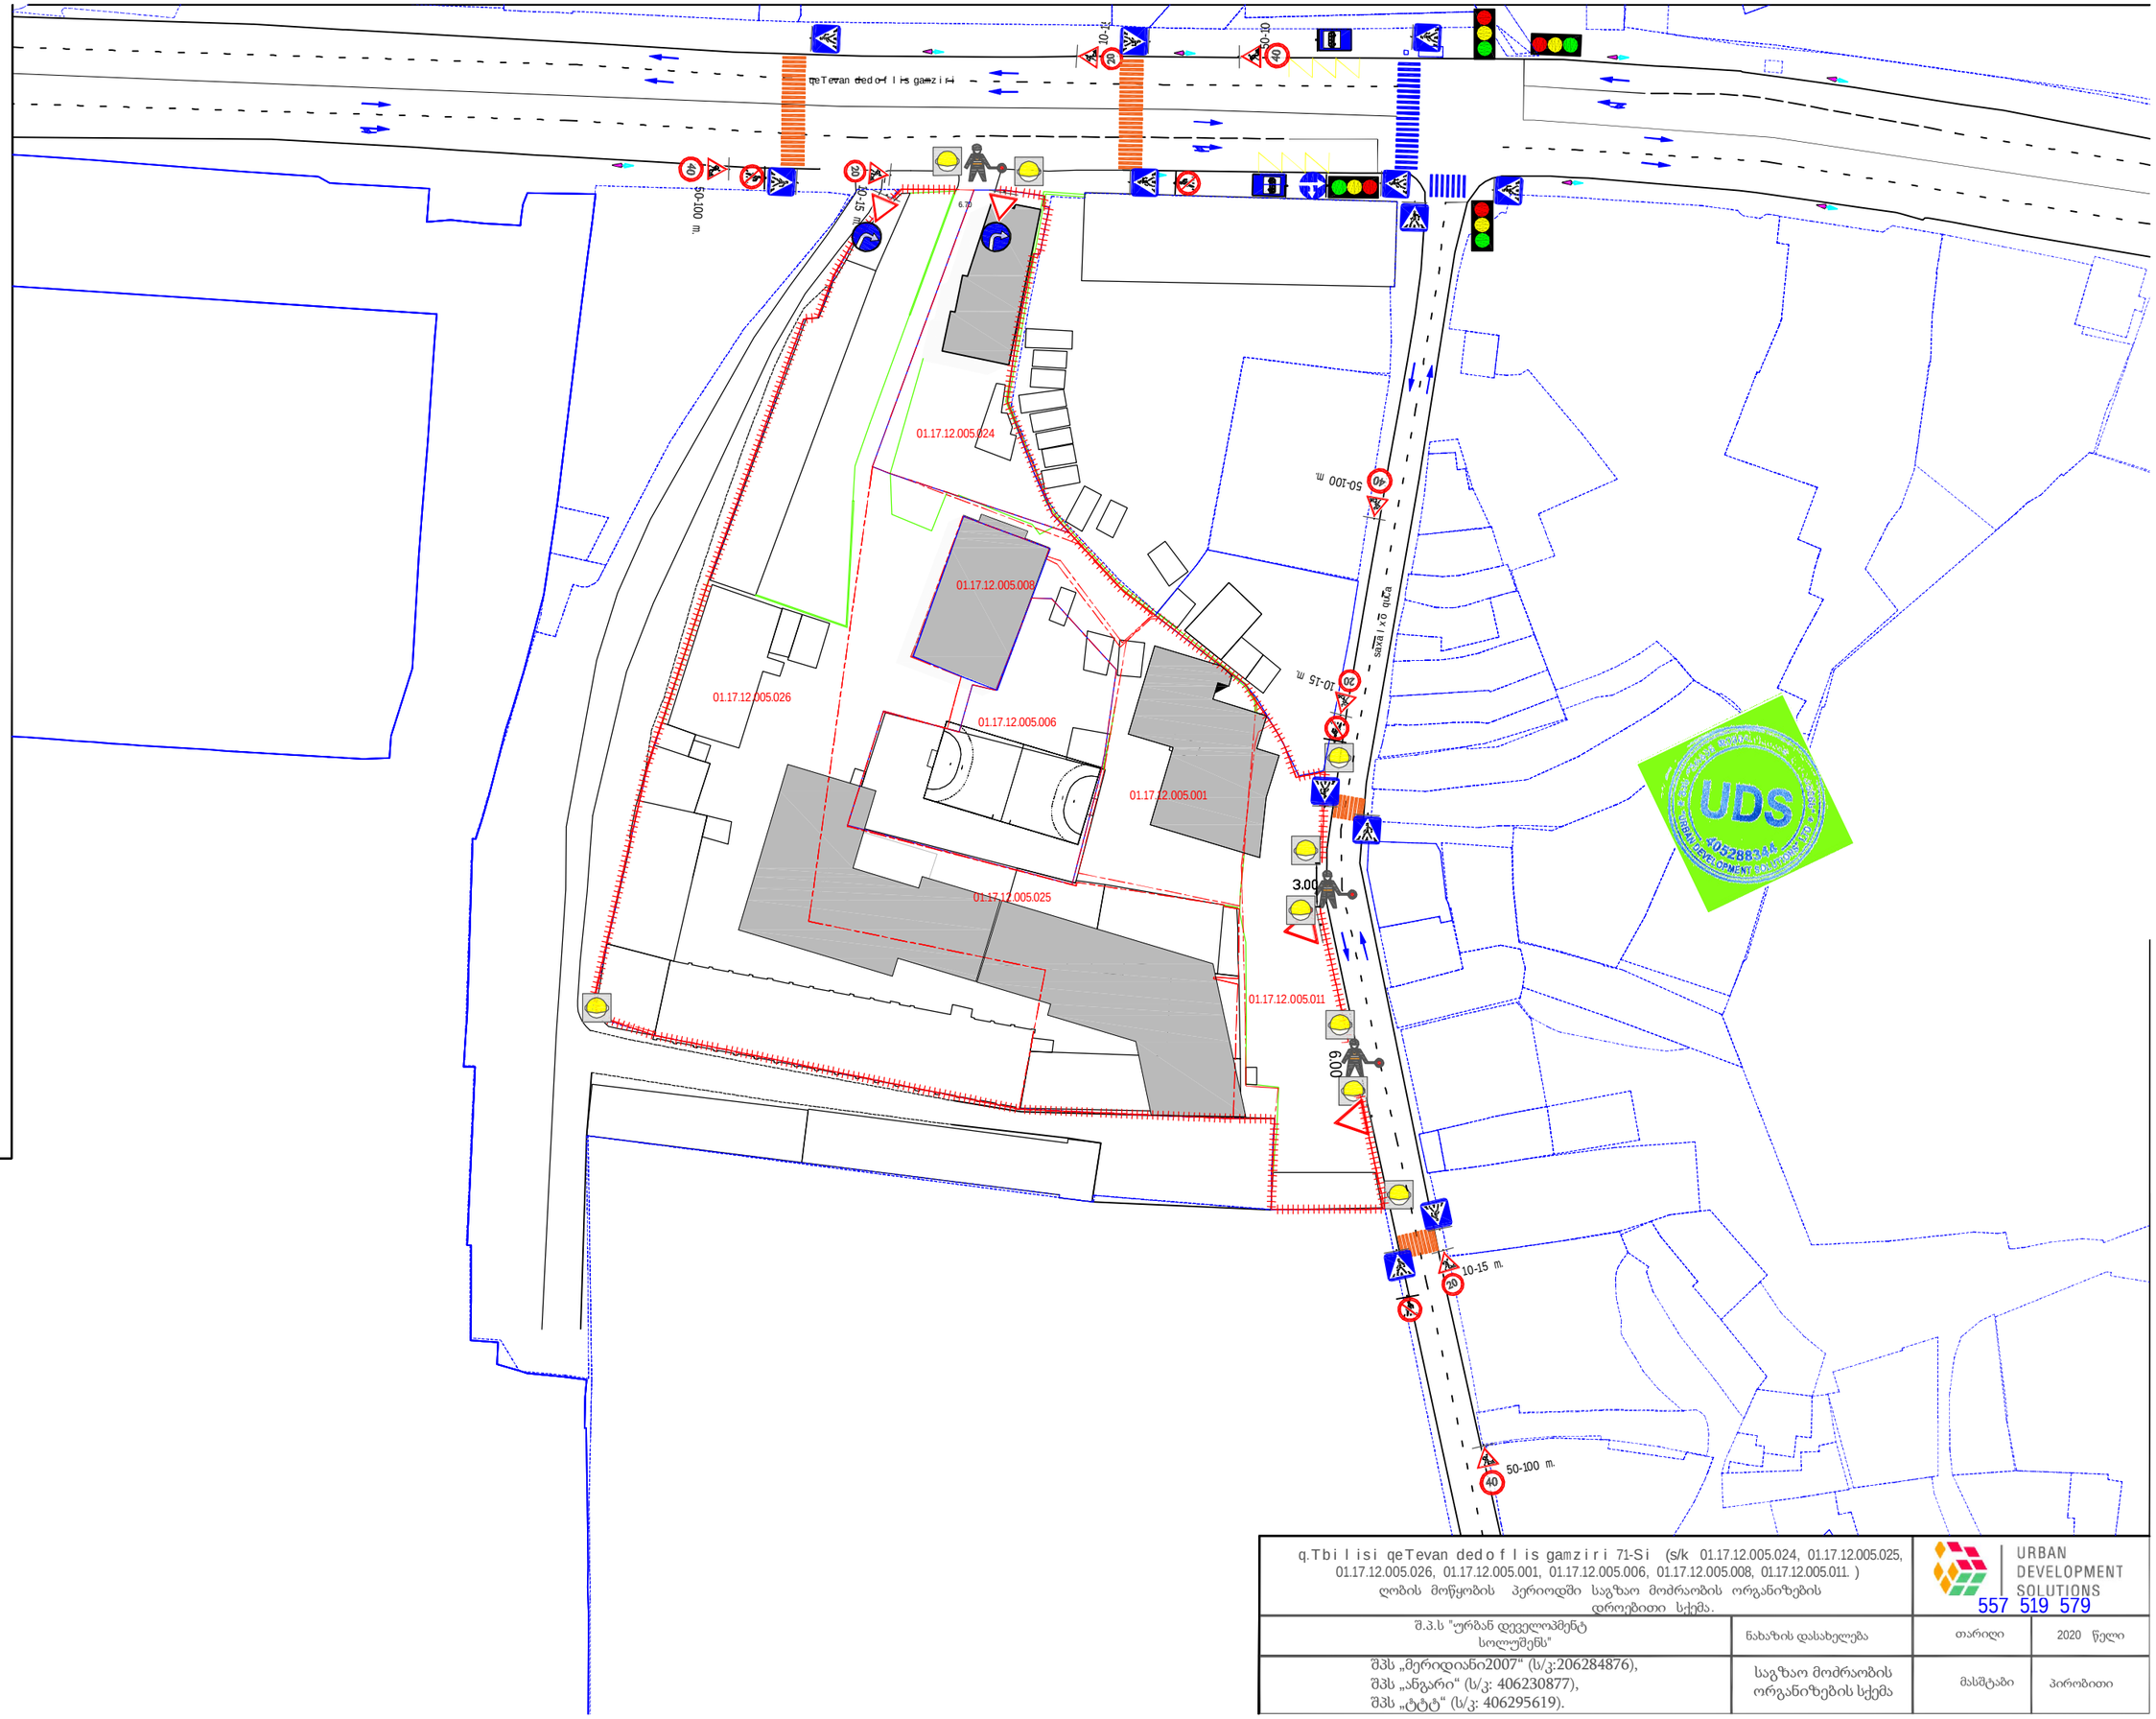

q.Tbilisi qeTevan dedofl is gamziri 71-Si (s/k 01.17.12.005.024, 01.17.12.005.025, 01.17.12.005.026, 01.17.12.005.001, 01.17.12.005.006, 01.17.12.005.008, 01.17.12.005.011.) ღობის მოწყობის პერიოდში საგზაო მოძრაობის ორგანიზების დროებითი სქემა.		URBAN DEVELOPMENT SOLUTIONS 557 519 579	
შ.პ.ს "ურბან დეველოპმენტ სოლუშენს"	ნახაზის დასახელება	თარიღი	2020 წელი
შპს „მერიდიანი2007“ (ს/კ:206284876), შპს „ანგარი“ (ს/კ: 406230877), შპს „ტტტ“ (ს/კ: 406295619).	საგზაო მოძრაობის ორგანიზების სქემა	მასშტაბი	პირობითი

ორგანიზაციის
ტექნიკური საშუალებები

- 4.1.2 - 2 ც.
- 2.3 - 4 ც.
- 5.19.1 - 12 ც.
- 5.19.2 - 12 ც.
- 5.16 - 2 ც.
- 4.1.4 - 1 ც.
- 3.24. - 4 ც.
- 3.24 - 4 ც.
- 1.26 - 8 ც.
- 3.10 - 4 ც.
- შუძურა ტ7 - 9 ც
- მედროშე 3 ადამიანი
- ღობეზრა
- შუქნიშანი
- არსებული ნაკვეთი
- მოსანიშნავი ნაკვეთი
- ძველითა მოძრაობის მიმართულებები
- სამშენებლო ტექნიკის გადაადგილების მიმართულება

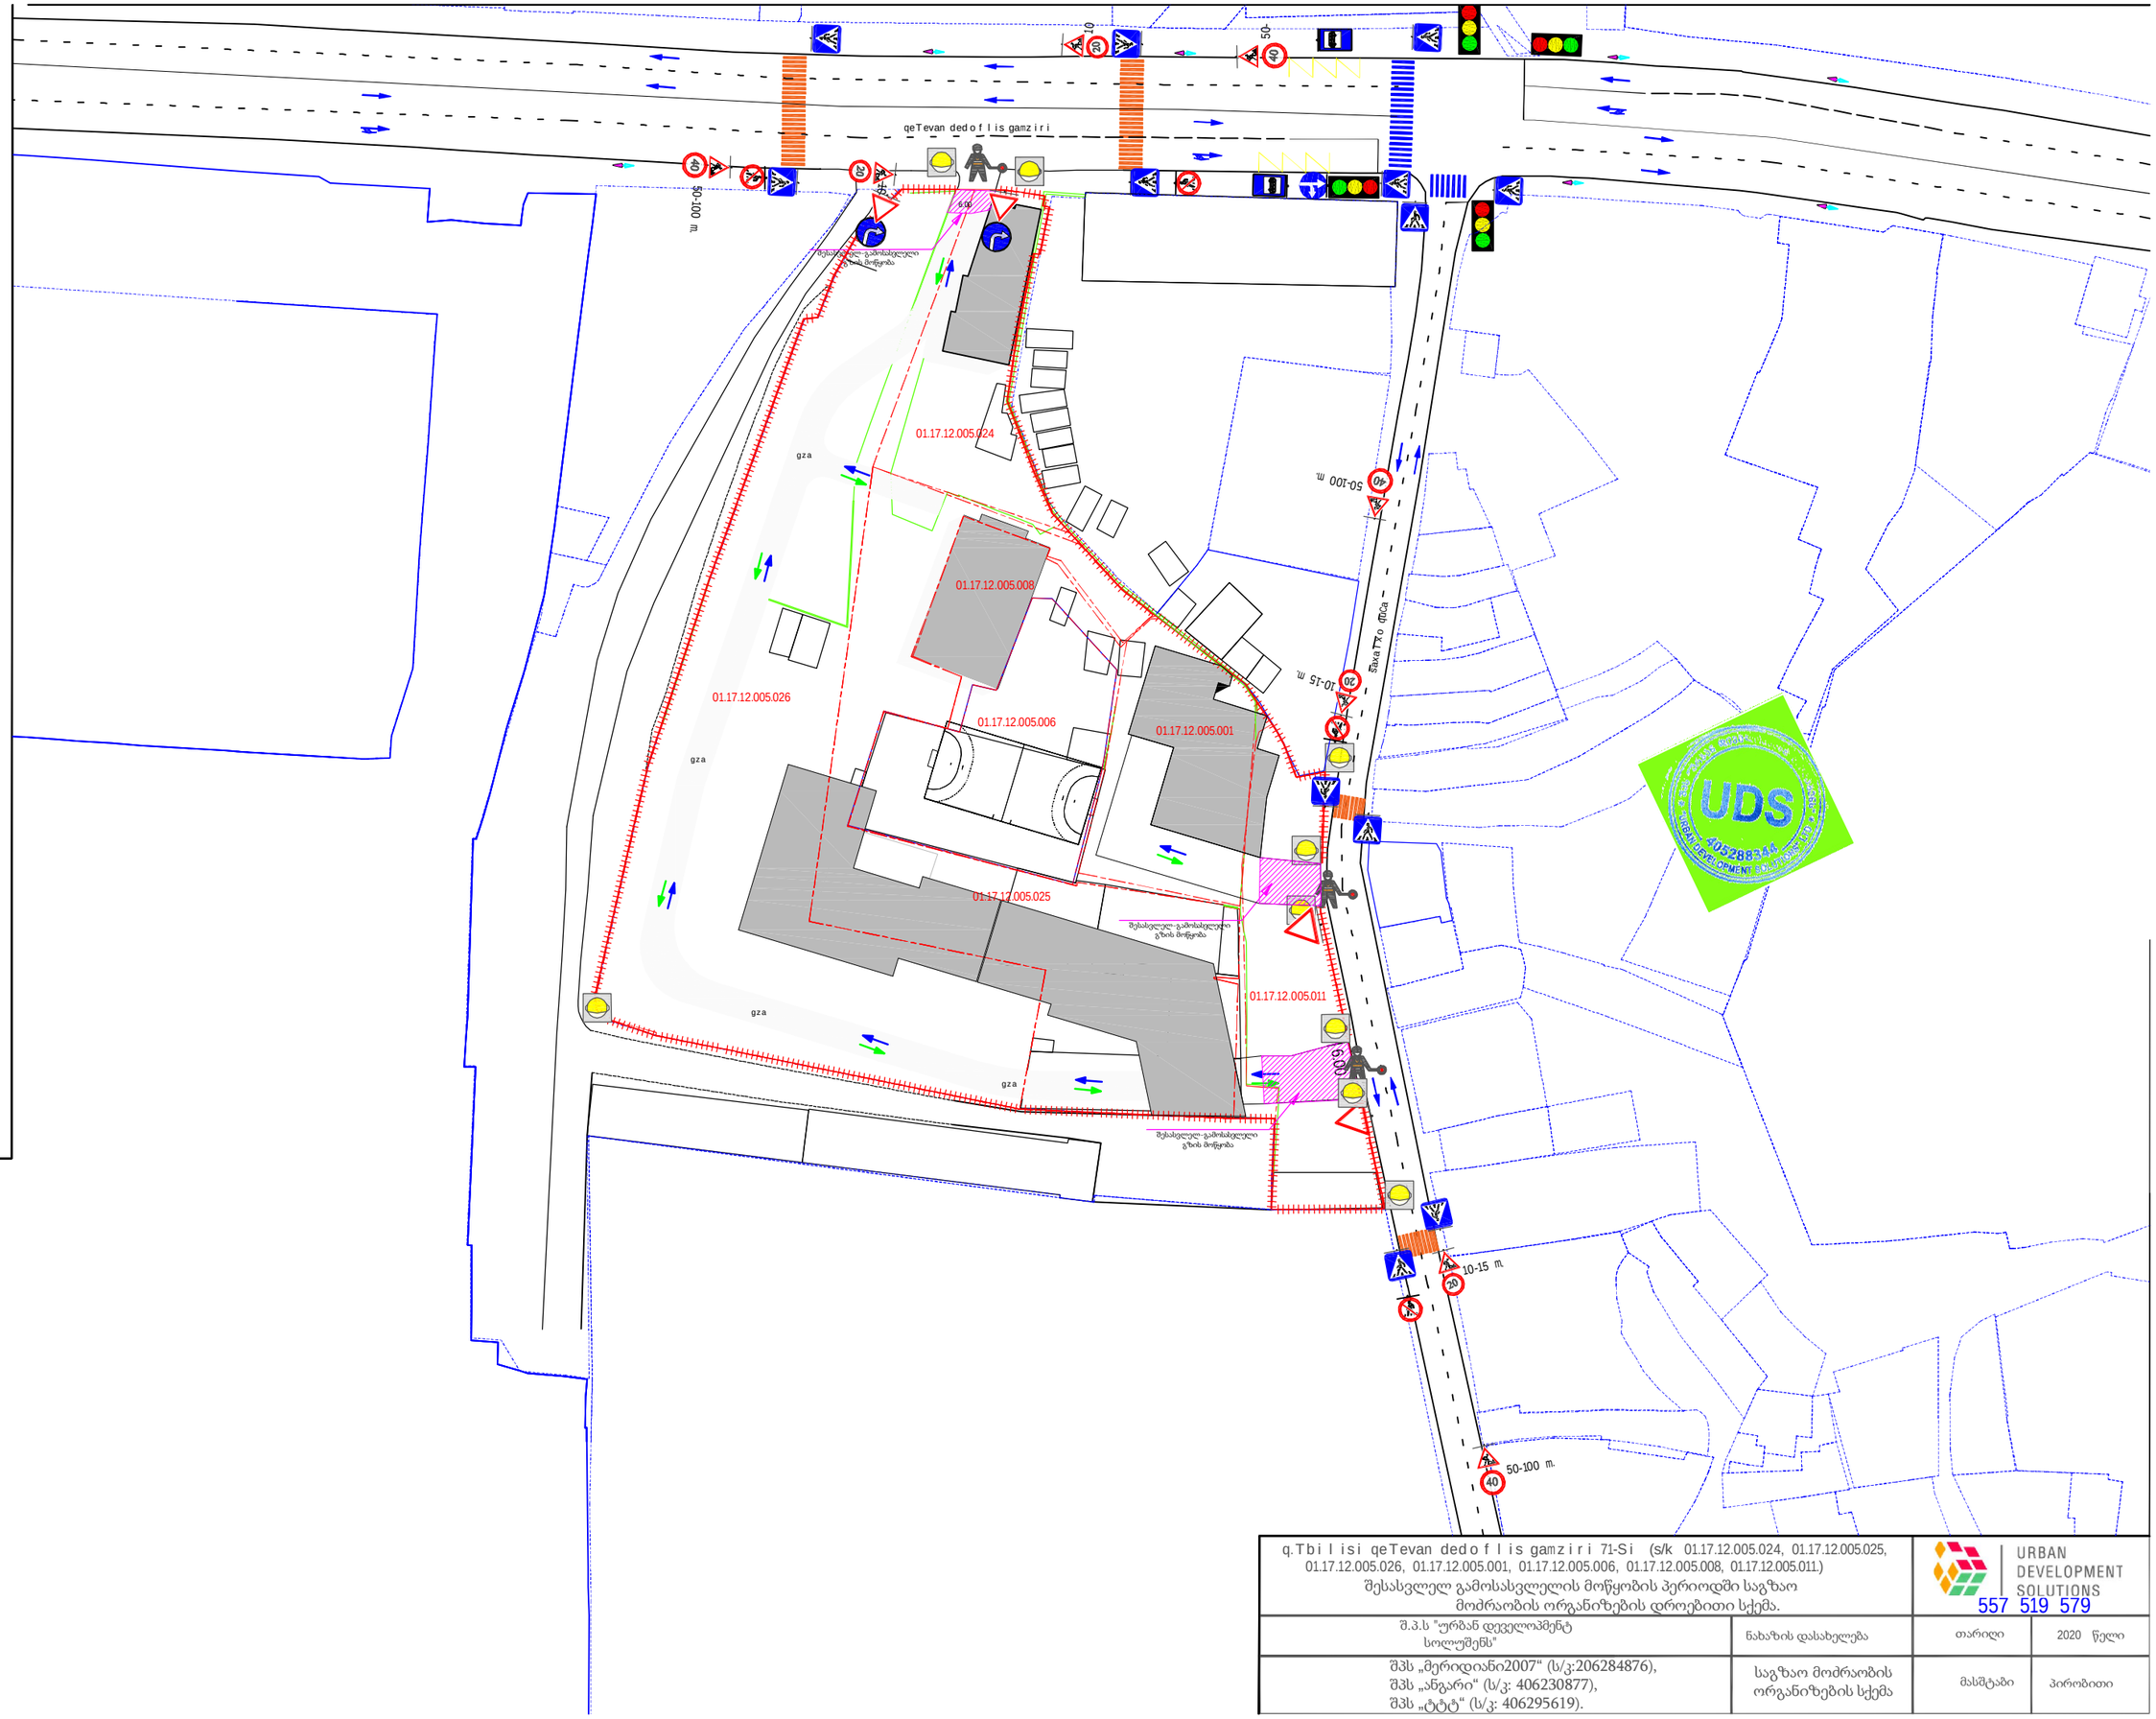

q.Tbilisi qeTevan dedofl is gamziri 71-Si (s/k 01.17.12.005.024, 01.17.12.005.025, 01.17.12.005.026, 01.17.12.005.001, 01.17.12.005.006, 01.17.12.005.008, 01.17.12.005.011)
შესასვლელ გამოსასვლელის მოწყობის პერიოდში საგზაო მოძრაობის ორგანიზების დროებითი სქემა.

URBAN DEVELOPMENT SOLUTIONS
557 519 579

შ.პ.ს "ურბან დეველოპმენტ სოლუშენს"	ნახაზის დასახელება	თარიღი	2020 წელი
შპს „მერიდიანი2007“ (ს/კ:206284876), შპს „ანგარი“ (ს/კ: 406230877), შპს „ტტტ“ (ს/კ: 406295619).	საგზაო მოძრაობის ორგანიზების სქემა	მასშტაბი	პირობითი

ორგანიზაციის
ტექნიკური საშუალებები

- 4.1.2 - 2 ც.
- 2.3 - 4 ც.
- 5.19.1 - 12 ც.
- 5.19.2 - 12 ც.
- 5.16 - 2 ც.
- 4.1.4 - 1 ც.
- 3.24. - 4 ც.
- 3.24 - 4 ც.
- 1.26 - 8 ც.
- 3.10 - 4 ც.
- შუძურა ტ7 - 9 ც
- მედროშე 3 ადამიანი
- ღობურა
- შუქნიშანი
- არსებული ნაკვეთი
- მომიჯნავე ნაკვეთი
- ძვეითა მოძრაობის მიმართულებები
- სამშენებლო ტექნიკის გადაადგილების მიმართულება

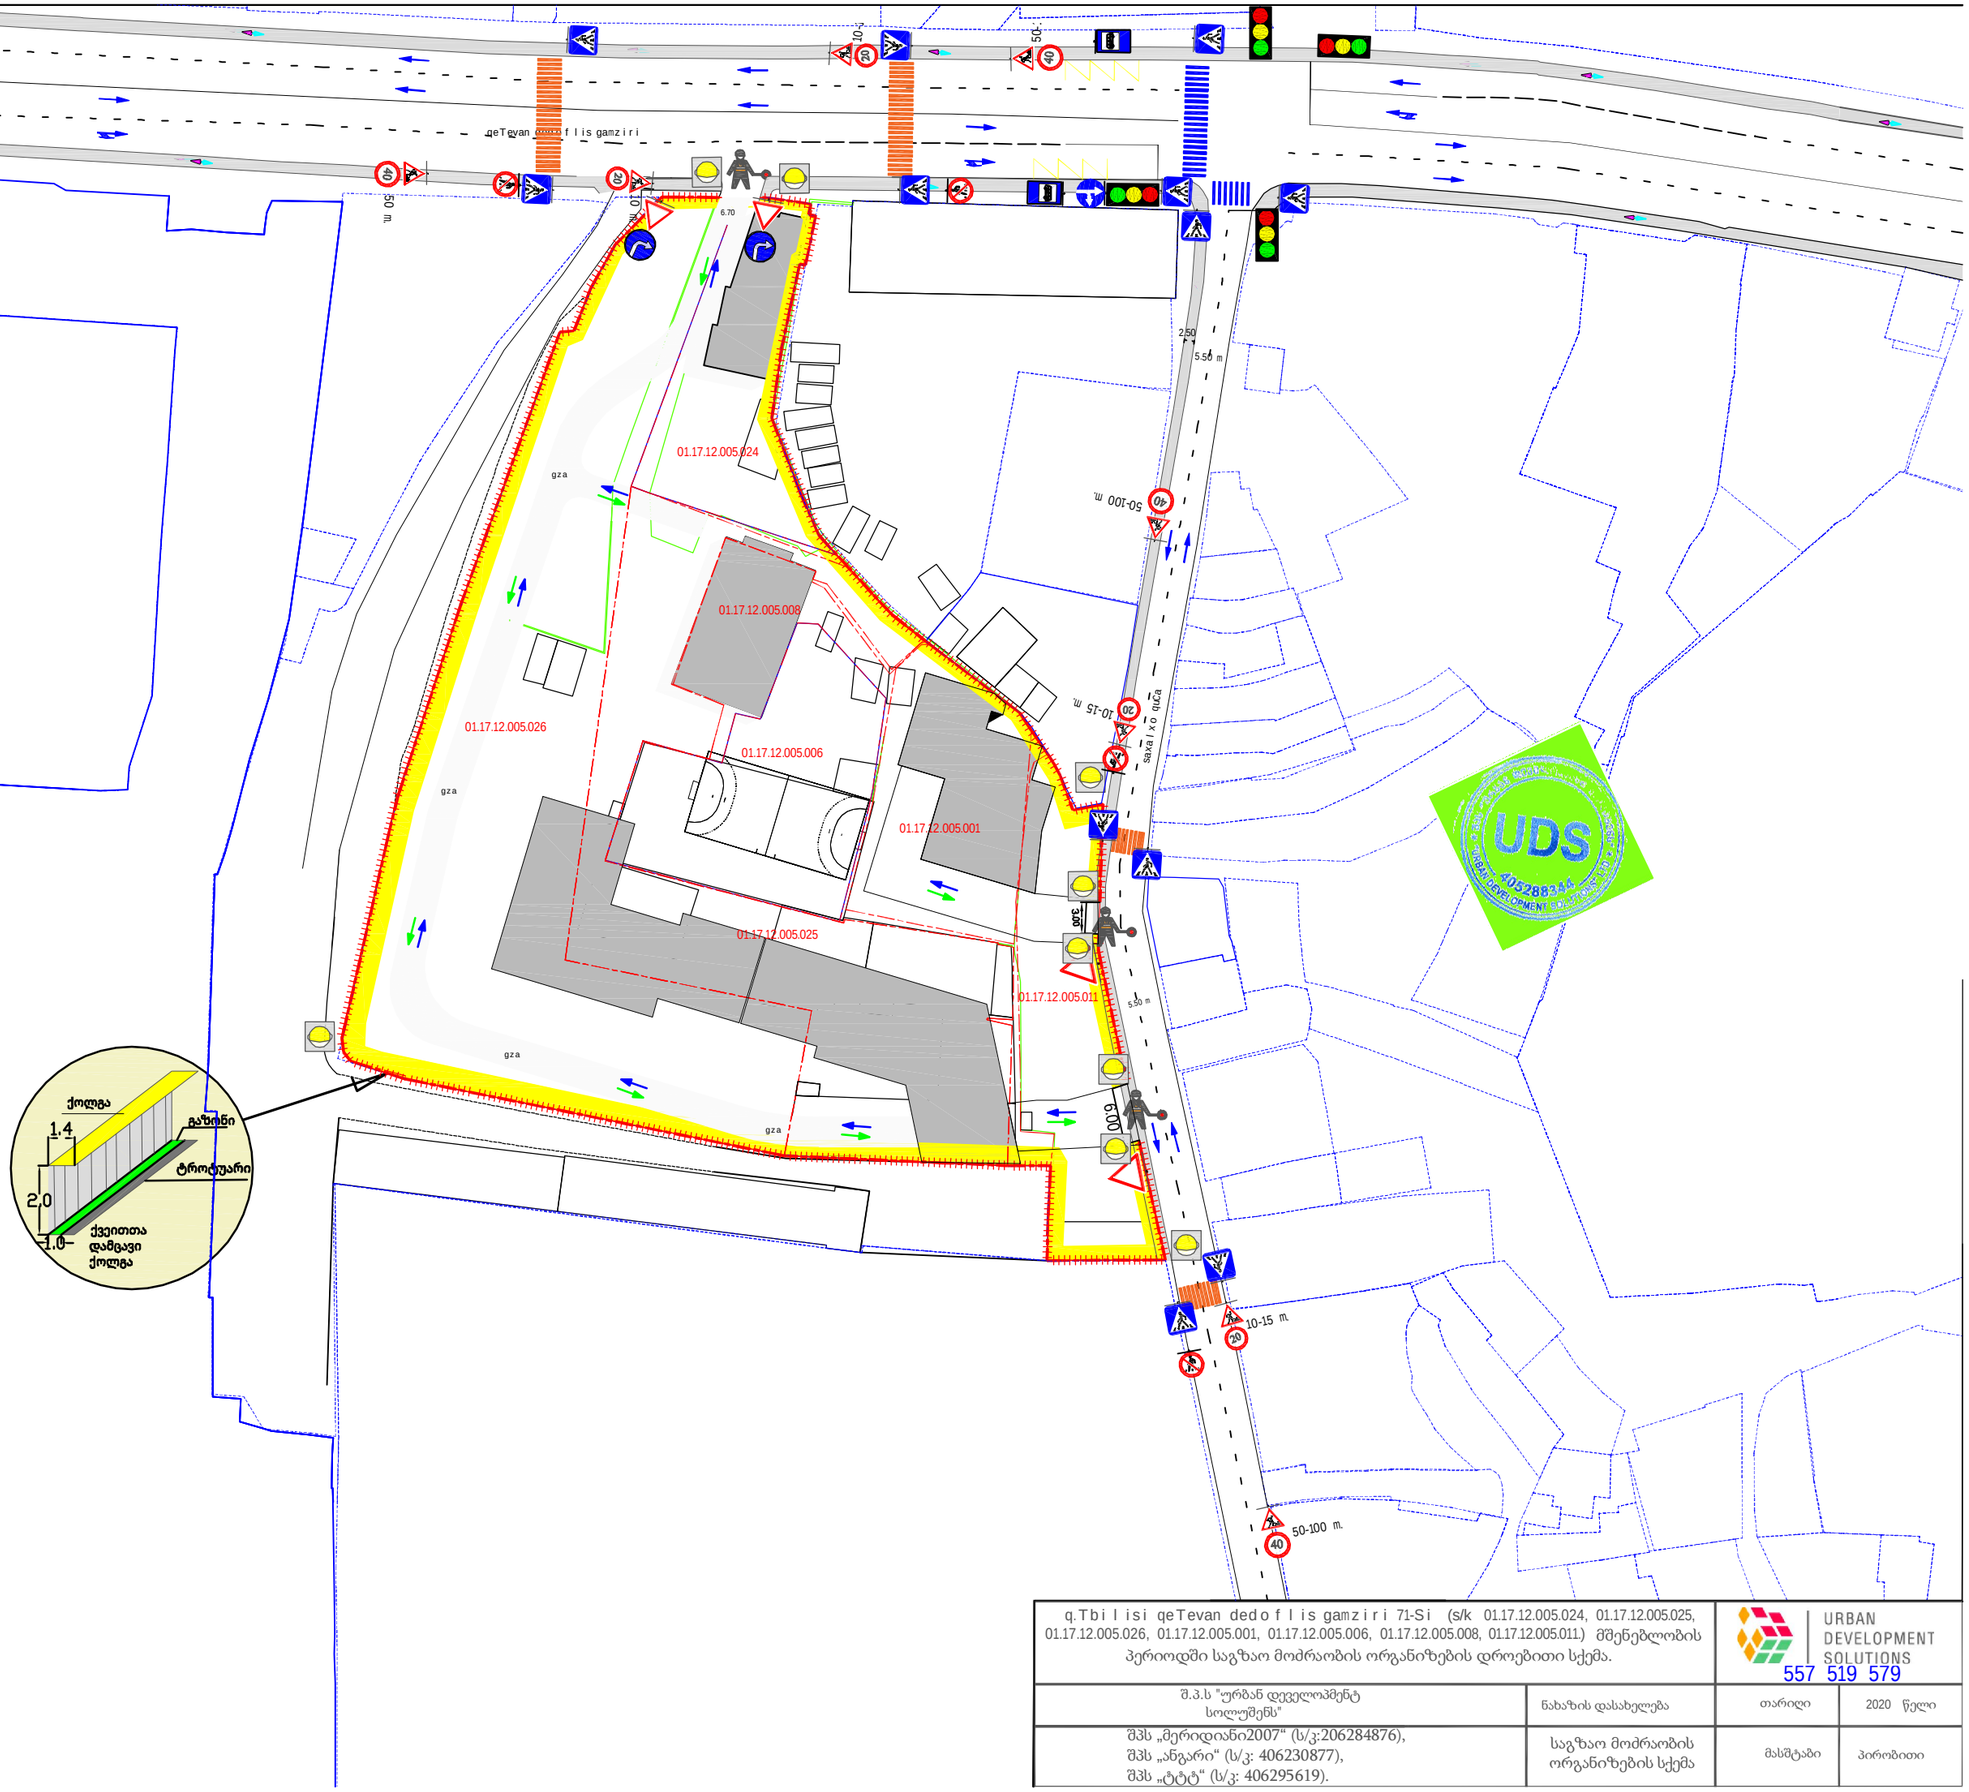

q.Tbilisi qeTevan dedofl is gamziri 71-Si (s/k 01.17.12.005.024, 01.17.12.005.025, 01.17.12.005.026, 01.17.12.005.001, 01.17.12.005.006, 01.17.12.005.008, 01.17.12.005.011) მშენებლობის პერიოდში საგზაო მოძრაობის ორგანიზების დროებითი სქემა.

URBAN DEVELOPMENT SOLUTIONS
557 519 579

შ.პ.ს "ურბან დეველოპმენტ სოლუშენს"	ნახაზის დასახელება	თარიღი	2020 წელი
შპს „მერიდიანი2007" (ს/კ:206284876), შპს „ანგარი" (ს/კ: 406230877), შპს „ტტტ" (ს/კ: 406295619).	საგზაო მოძრაობის ორგანიზების სქემა	მასშტაბი	პირობითი

ორგანიზაციის
ტექნიკური საშუალებები

4.1.2. - 2 ც

2.3 - 2 ც.

5.19.1 - 10ც.

5.19.2 - 10ც.

5.16 - 2ც.

4.1.4 - 1ც.

2.5 - 1ც.

2.6 - 1ც.

3.1 - 1ც.

შუქნიშანი

arsebuli nakveTi

momijnave nakveTi

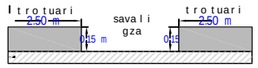

ძვეითა მოძრაობის მიმართულებები

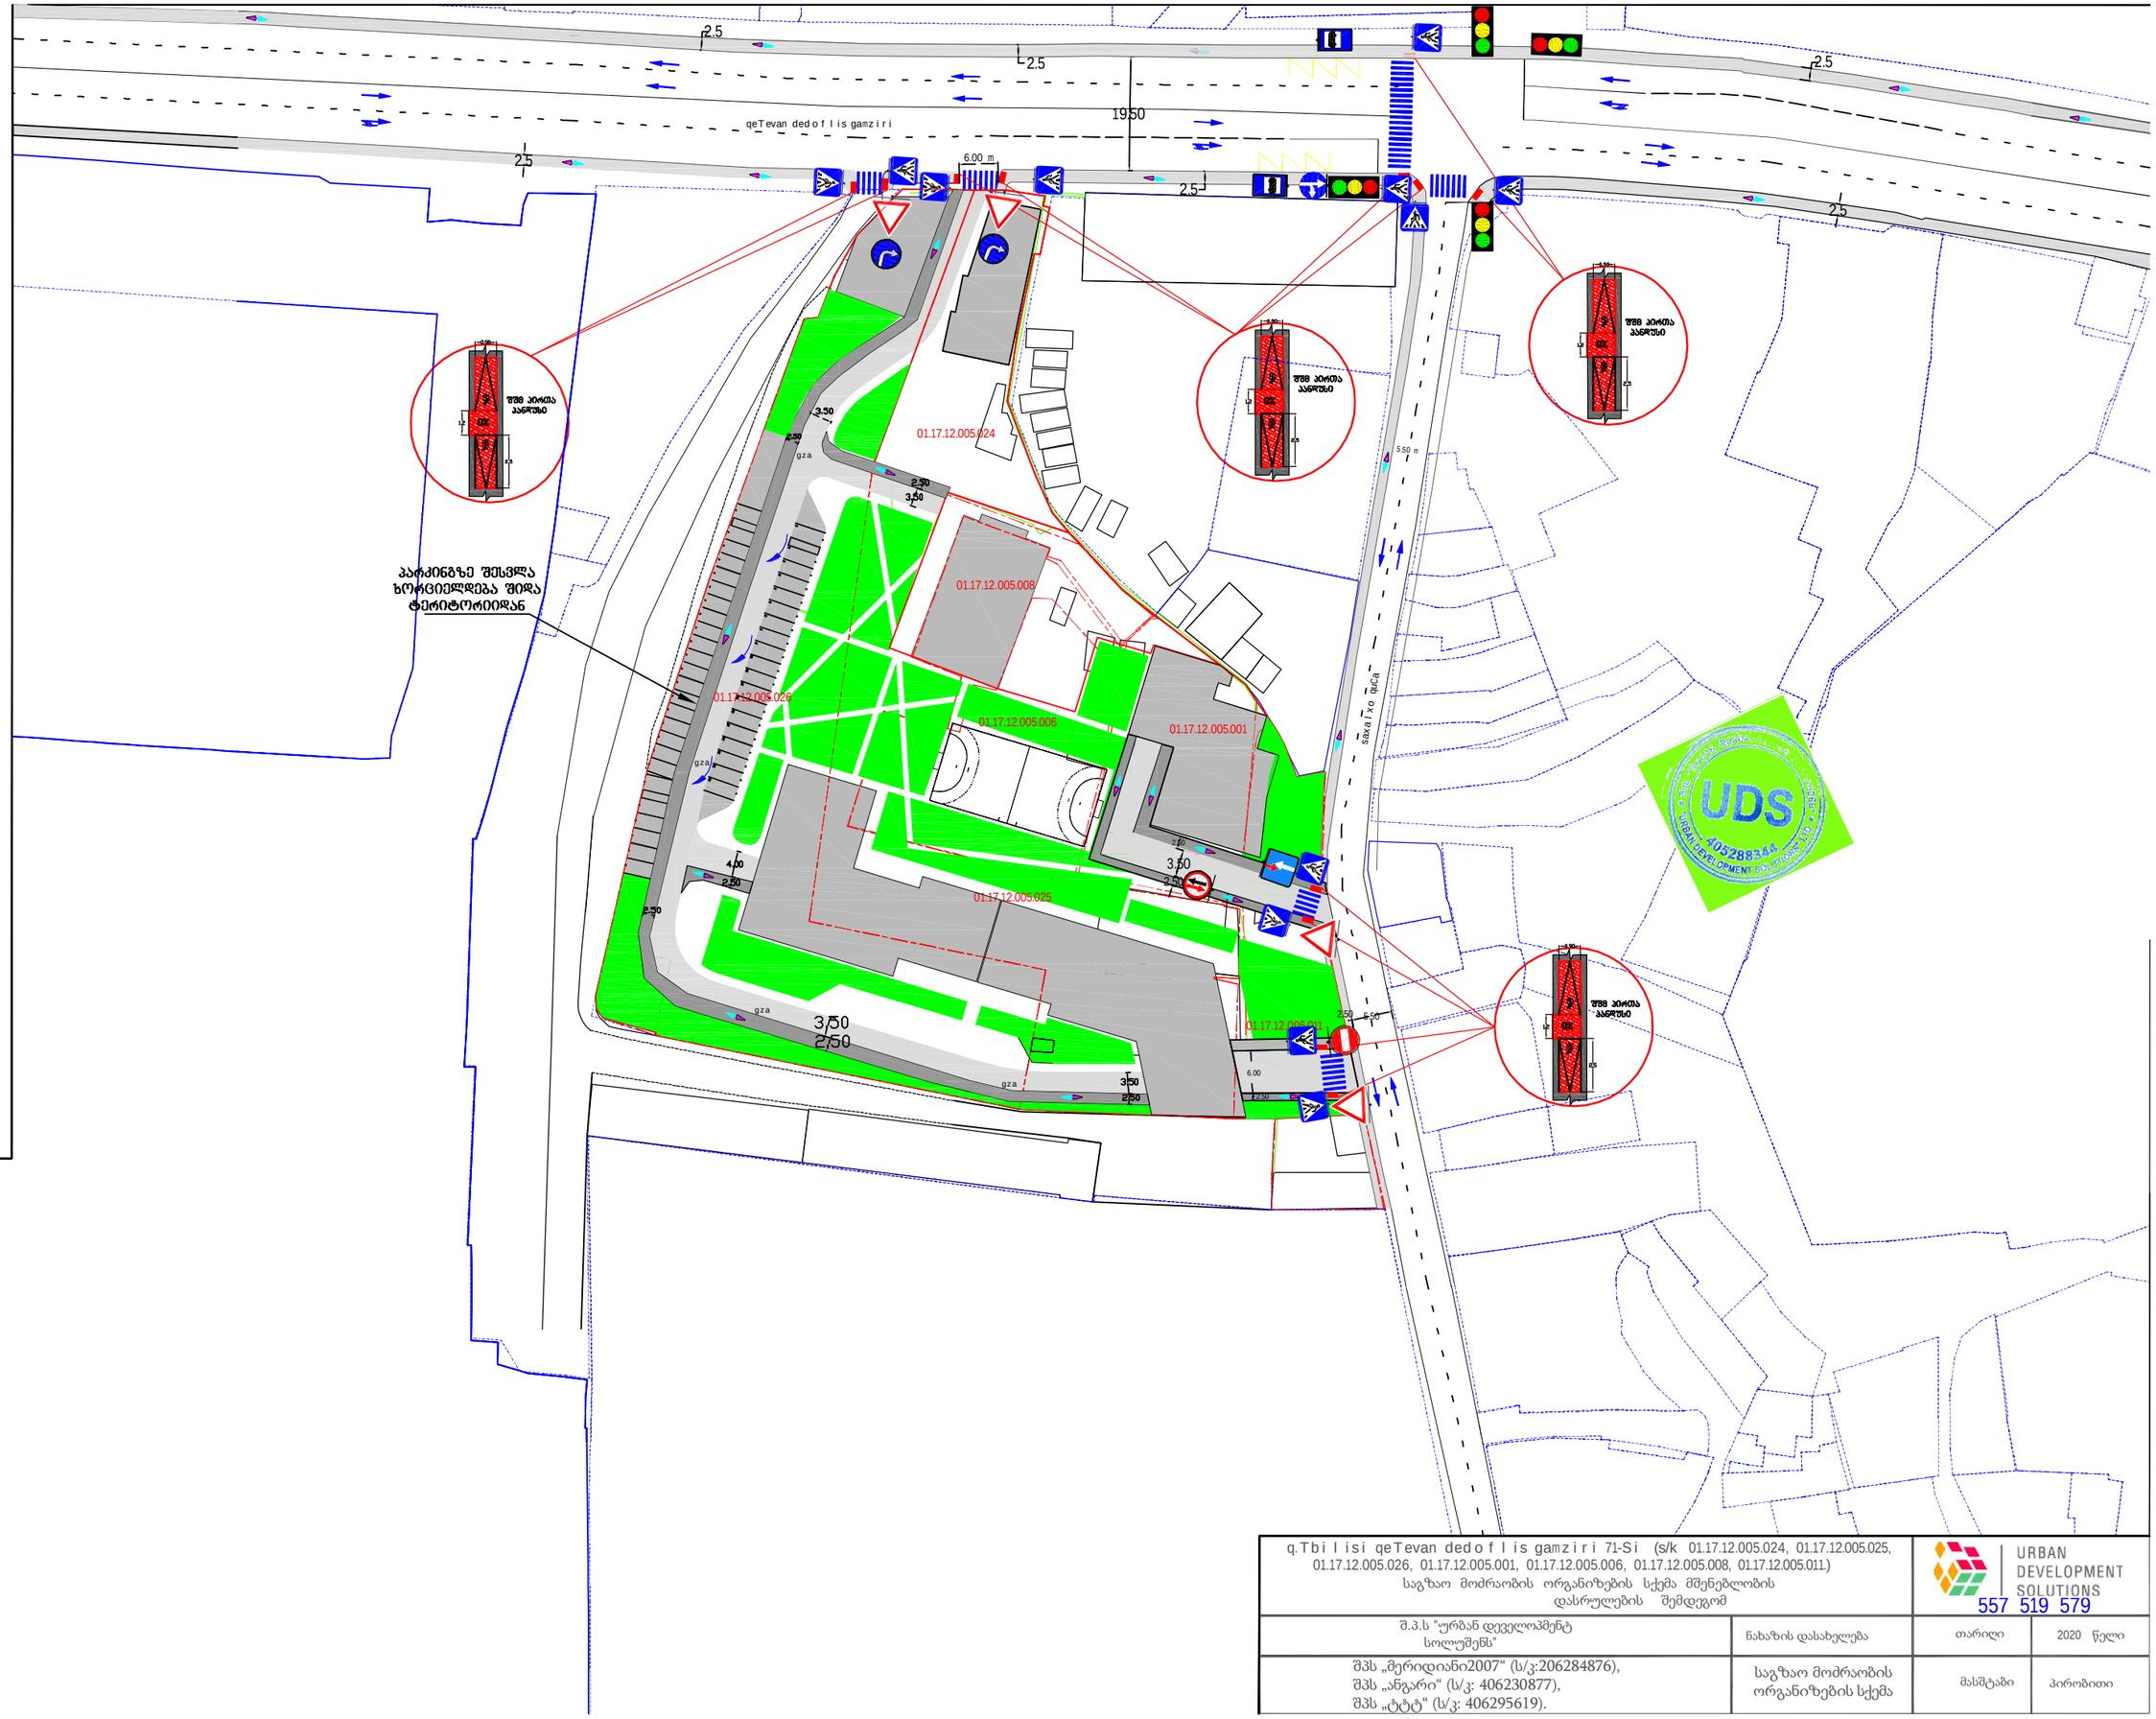

q.Tbilisi qeTevan dedofl is gamziri 71-Si (s/k 01.17.12.005.024, 01.17.12.005.025, 01.17.12.005.026, 01.17.12.005.001, 01.17.12.005.006, 01.17.12.005.008, 01.17.12.005.011.)
საგზაო მოძრაობის ორგანიზების სქემა მშენებლობის დასრულების შემდეგომ

URBAN DEVELOPMENT SOLUTIONS
557 519 579

შ.პ.ს "ურბან დეველოპმენტ სოლუშენს"	ნახაზის დასახელება	თარიღი	2020 წელი
შპს „მერიდიანი2007“ (ს/კ:206284876), შპს „ანგარი“ (ს/კ: 406230877), შპს „ტტტ“ (ს/კ: 406295619).	საგზაო მოძრაობის ორგანიზების სქემა	მასშტაბი	პირობითი

საქართველოს შინაგან საქმეთა სამინისტრო
საპატრულო პოლიციის დეპარტამენტი

MINISTRY OF INTERNAL AFFAIRS OF GEORGIA
PATROL POLICE DEPARTMENT

MIA 2 20 02125979

09/09/2020

მოქ. ბ. ჩიქობავას
ქ. თბილისი გ. ჩიტაიას ქ. N 35;
თქვენს 2020 წლის 8 სექტემბრის განცხადებაზე

ასლი: საპატრულო პოლიციის დეპარტამენტის
ქ. თბილისის მთავარი სამმართველოს

საპატრულო პოლიციის დეპარტამენტში განხილულ იქნა თქვენი განცხადება, რომელიც ეხება ქ. თბილისი ქეთევან დედოფლის გამზირი N 71 ს/კ 01.17.12.005.O24; 01.17.12.005.025; 01.17.12.005.026; 01.17 .12.005.001; 01.I7.12.005.006; 01.17.12.005.008; 01.17.12.005.01-ის მიმდებარედ შესასვლელ–გამოსასვლელი გზის მოწყობას, სამშენებლო დამცავი ღობის განთავსებას, არსებული საგზაო/სატრანსპორტო ინფრასტრუქტურის, ნაკადების მიმართულების და სპეცტექნიკის განთავსების საგზაო მოძრაობის ორგანიზაციის სქემების შეთანხმებას.

ვითვალისწინებთ რა, ქ. თბილისის მუნიციპალიტეტის ტრანსპორტის განვითარების სააგენტოს თანხმობას, საპატრულო პოლიციის დეპარტამენტი ითანხმებს წარმოდგენილ დროებითი და მუდმივი მოძრაობის ორგანიზაციის სქემებს და არ არის წინააღმდეგი განახორციელოთ ზემოაღნიშნული სამუშაოები შემდეგი პირობების დაცვით:

- სპეცტექნიკა განთავსდეს მაყაშვილის ქუჩის მიმდებარედ გზის სავალი ნაწილის ნაწილობრივ შეზღუდვით საგზაო მოძრაობის ორგანიზაციის სქემის შესაბამისად;
- სამუშაოთა მწარმოებლის მიერ შეზღუდვის ადგილას გამოყოფილ იქნას სპეც. ტანსაცმლით და ალმით აღჭურვილი 2 თანამშრომელი მოძრაობის რეგულირებისათვის;
- სპეცტექნიკა განთავსდეს მაყაშვილის ქუჩის მიმდებარედ თანხმობის გაცემიდან სამი თვის განმავლობაში, პერიოდულად;

- ქვეითად მოსიარულეთა უსაფრთხოების მიზნით დამცავი ღობის ფარგლებში მოეწყოს (თანხმობის გაცემიდან ექვსი თვის განმავლობაში) ქუჩის სავალი ნაწილის მხრიდან ქვეითად მოსიარულეთა ბილიკი, ღობე გზის სავალი ნაწილის მხრიდან გადაიხაროს და ღამის საათებში განათდეს;

0190, თბილისი, ნ. ყ რამიშვილის ქ. №38
№38 Noe Ramishvili St. 0190 Thilisi Georgia
ტელ./Tel.: (+995 032) 2 41 42 42
ფაქსი/Fax: (+995 032) 2 41 85 02

- სამშენებლო დამცავი ღობე შეიღებოს შავ-თეთრი ან წითელ-თეთრი ზოლებით;
- სამშენებლო ობიექტზე მისასვლელი გზა აღიჭურვოს მოძრაობის რეგულირების ტექნიკური საშუალებებით წარმოდგენილი სქემის შესაბამისად;
- დაცული იქნას გზის სავალი ნაწილის სისაუფთავე, არ დაუშვათ სამშენებლო მასალისა და ტექნიკის გზის სავალ ნაწილზე განთავსება;
- სამუშაოების დასრულებისთანავე ფეხით მოსიარულეთა ბილიკი მოყვანილ იქნას პირვანდელ მდგომარეობაში, დროებითი მოძრაობის რეგულირების ტექნიკურ საშუალებებს გაუკეთდეს დემონტაჟი და გზის მიერთების ადგილები აღიჭურვოს მოძრაობის რეგულირების ტექნიკური საშუალებებით შეთანხმებული საგზაო მოძრაობის ორგანიზაციის სქემების შესაბამისად;
- სამუშაოების დაწყების და დამთავრების შესახებ წინასწარ ეცნობოს საპატრულო პოლიციის დეპარტამენტის სამორიგეო ნაწილს (ტელ: 241-85-04; 241-85-05);

მეორე ადრესატს: გთხოვთ, უზრუნველყოთ კონტროლის დაწესება წერილში მითითებულ პირობების შესრულებაზე და მოძრაობის რეგულირების ტექნიკური საშუალებების განთავსების მდგომარეობაზე. შეუსრულებლობის შემთხვევაში გაატარეთ ზომები საქართველოს ადმინისტრაციულ სამართალდარღვევათა კოდექსის 134 მუხლით გათვალისწინებული მოთხოვნების შესაბამისად.

დანართი: 4 ფურცელზე.

საპატრულო პოლიციის დეპარტამენტი /
საორგანიზაციო სამმართველო / საგზაო მოძრაობის
ზედამხედველობის განყოფილება
განყოფილების უფროსი
ბარბაქაძე დავით

ქალაქ თბილისის მუნიციპალიტეტის საჯარო სამართლის იურიდიული პირი – ქალაქ თბილისის მუნიციპალიტეტის ტრანსპორტისა და ურბანული განვითარების სააგენტო

წერილის ნომერი: **16-01202513315**
თარიღი: **07/09/2020**
პინი: **4078**

ადრესატი: ბექა ჩიქობავა
პირადი ნომერი: 01030051627
მისამართი: მარიკა ბარათაშვილის ჩიხი 8

გადაამოწმეთ: **document.municipal.gov.ge**

ბატონო ბექა,

თქვენი მ/წლის 6 სექტემბრის განცხადების (მერიაში რეგისტრაციის №19/012025010-16; 06.09.2020წ.) პასუხად, რომელიც შეეხება ქ. თბილისში, ქეთევან დედოფლის გამზირზე N 71-ში არსებულ მიწის ნაკვეთებზე (ს/კ: 01.17.12.005.024; 01.17.12.005.025; 01.17.12.005.026; 01.17.12.005.001; 01.17.12.005.006; 01.17.12.005.008; 01.17.12.005.011) საგზაო მოძრაობის ორგანიზების სქემის შეთანხმებას, გაცნობებთ, რომ წარმოდგენილი საგზაო მოძრაობის ორგანიზების სქემა სააგენტოს მიერ შეთანხმებულია იმ პირობით, რომ სამშენებლო ტექნიკა საპროექტო ტერიტორიაზე იმოძრავებს მხოლოდ ქეთევან დედოფლის გამზირის გავლით.

ამასთან გაცნობებთ, რომ სამუშაოს დასრულების შემდეგ, 30 კალენდარული დღის ვადაში დემონტაჟი უნდა გაუკეთდეს დროებით დამონტაჟებულ საგზაო მოძრაობის ორგანიზების ტექნიკურ საშუალებებს და ქუჩის სავალი ნაწილი მოყვანილი იქნას პირვანდელ მდგომარეობაში.

საგზაო მოძრაობის ორგანიზების სქემა შეთანხმებულია იმ პირობით, რომ საგზაო მოძრაობის ორგანიზების ცვლილების შემთხვევაში სქემა ხელახლა საჭიროებს შეთანხმებას სააგენტოსთან.

შენიშვნა: სსიპ - ტრანსპორტისა და ურბანული განვითარების სააგენტოს მიერ შეთანხმებული საგზაო მოძრაობის ორგანიზების სქემები იხილეთ თანდართულ ბმულზე :

https://cloud.tbilisi.gov.ge/index.php/s/IFnzScO4YyXao5l

პატივისცემით,

ვიქტორ წილოსანი

სააგენტოს უფროსი

გამოყენებულია კვალიფიციური ელექტრონული ხელმოწერა/ ელექტრონული შტამპი